
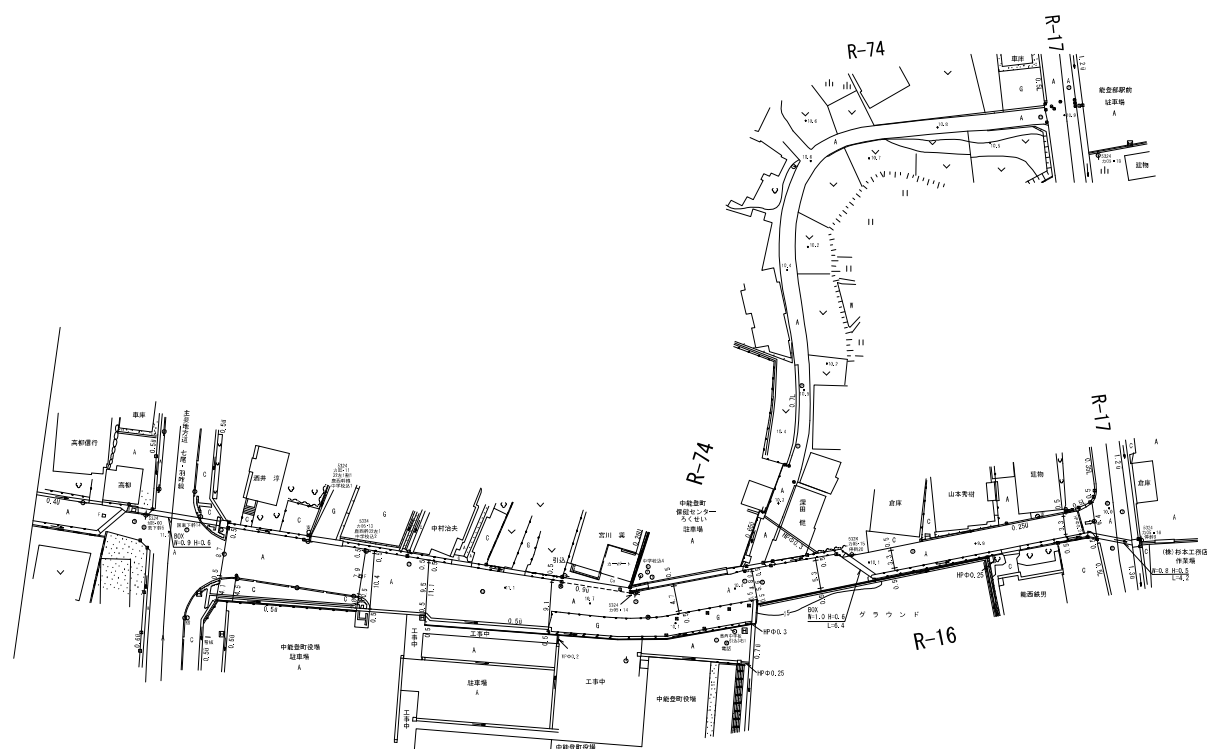


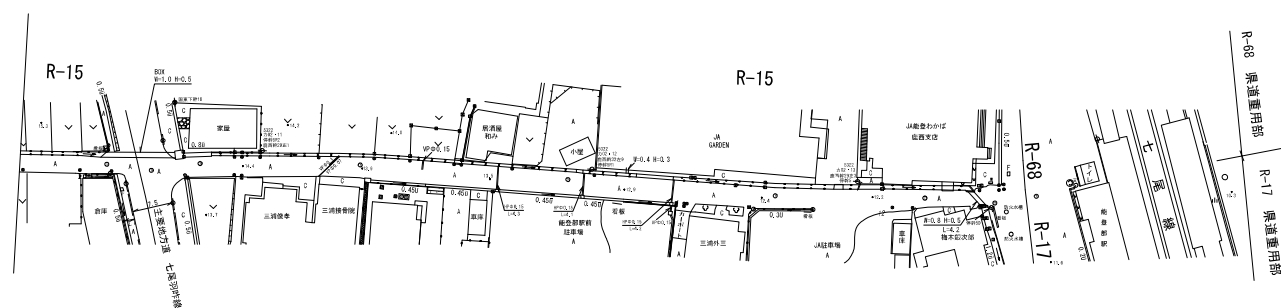

道路台帳平面図

路線番号	
路線名	町道R-16号線
箇所	
葉数	2/2
縮尺	1:500
調査年月	令和6年3月22日
計画機関	中能登町
作業機関	セントラル航業(株)