
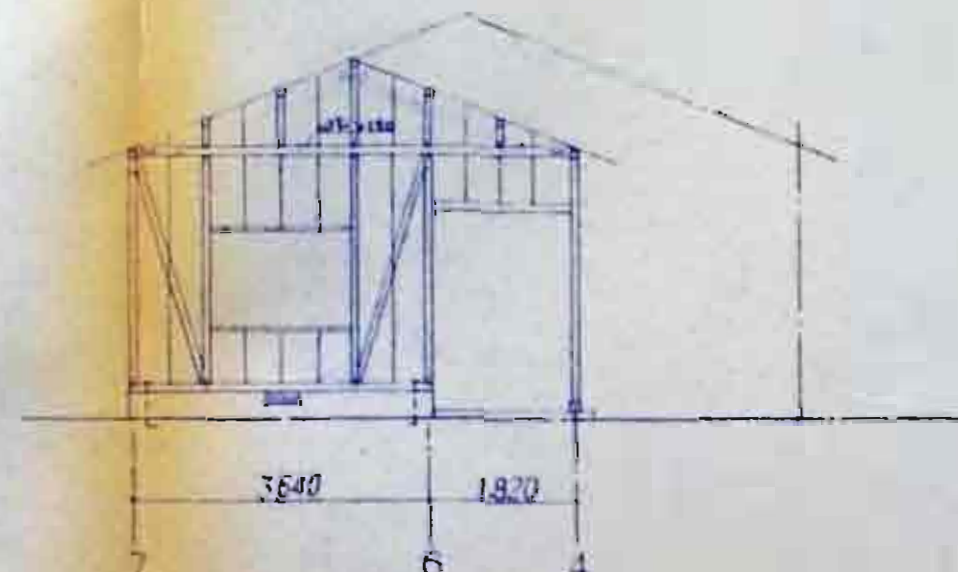
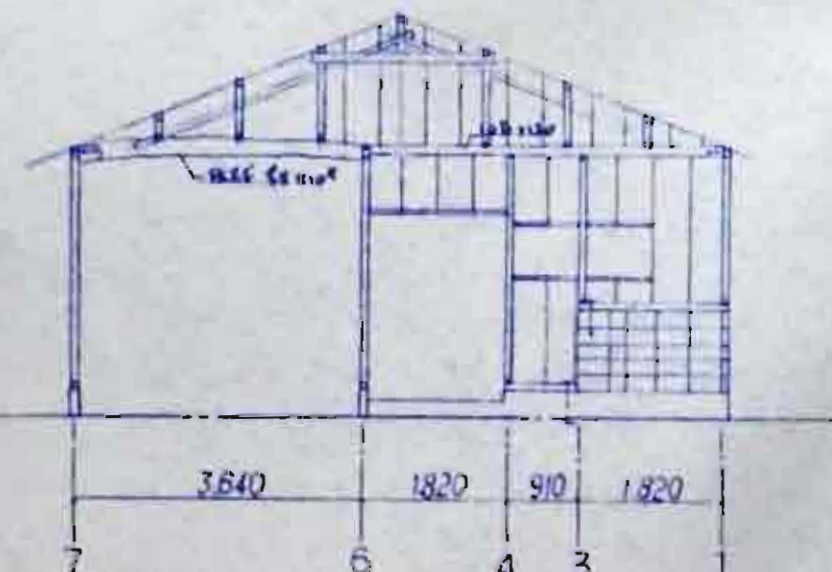
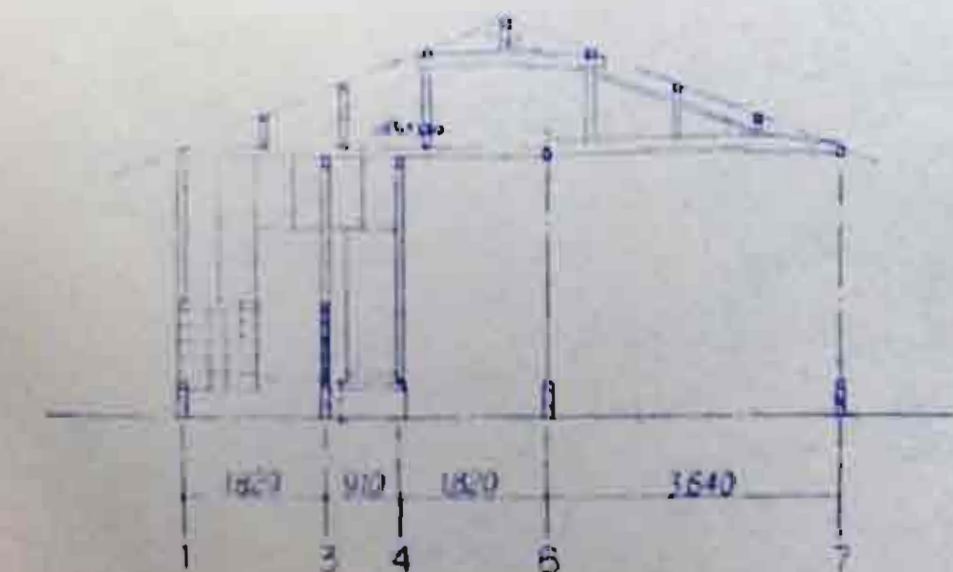
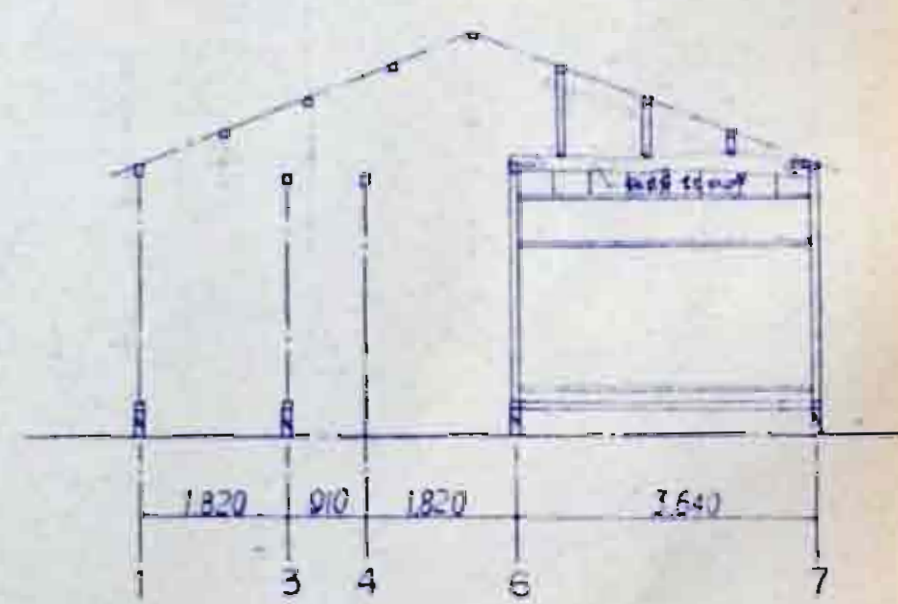
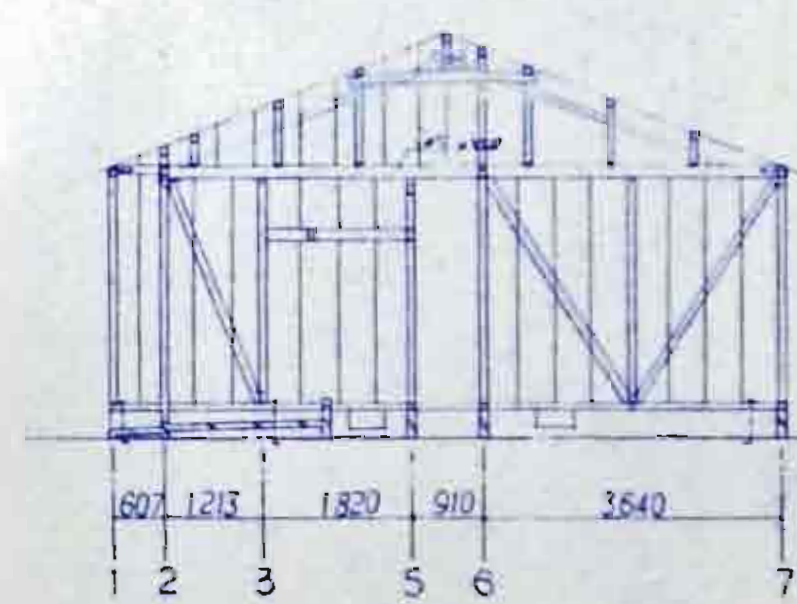
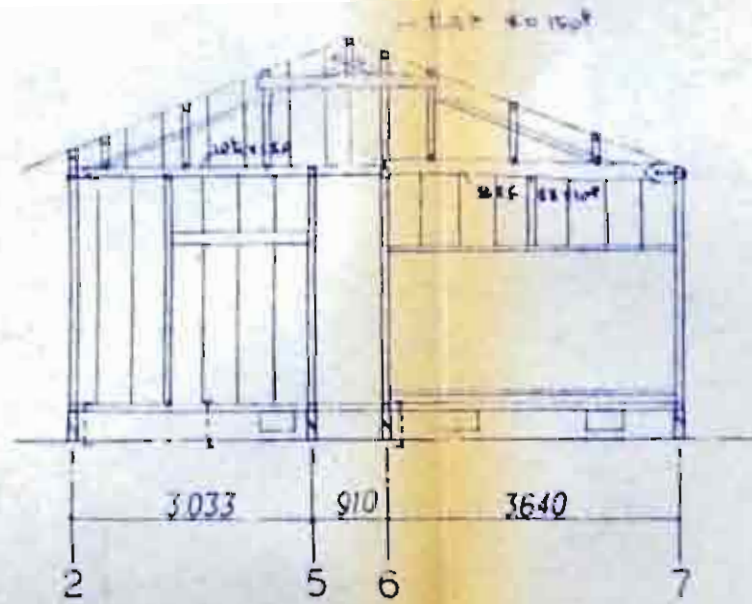
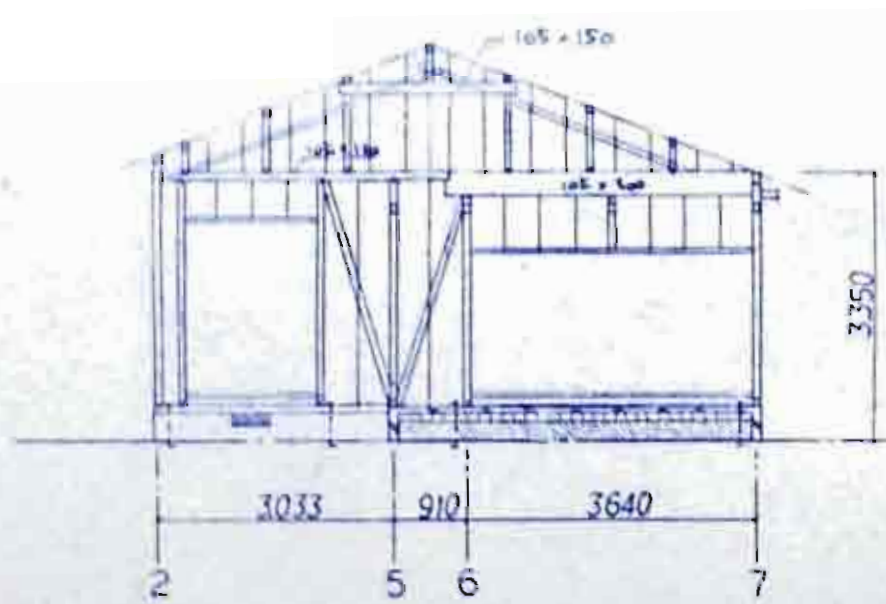
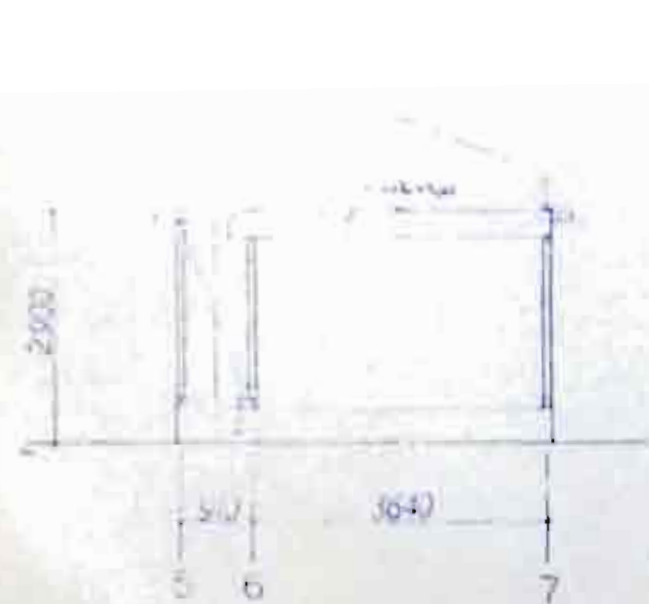
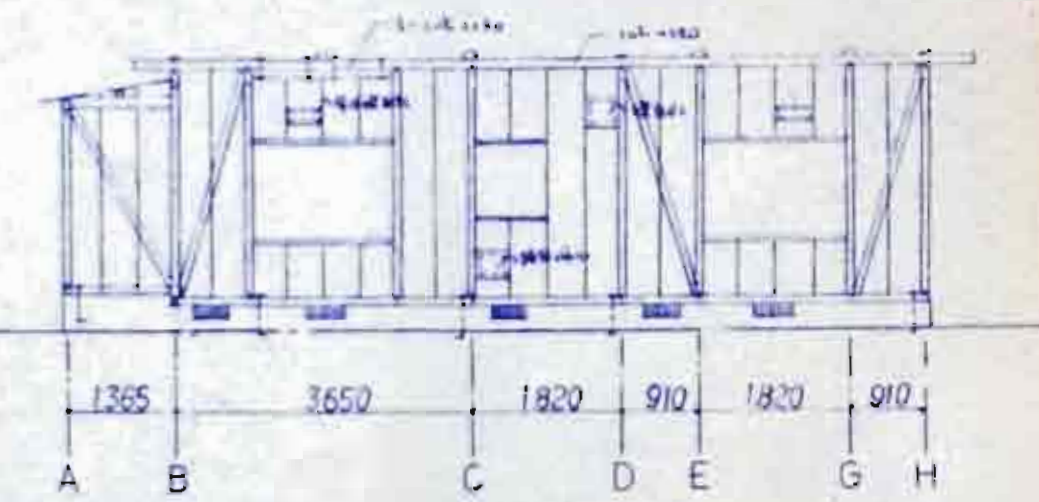
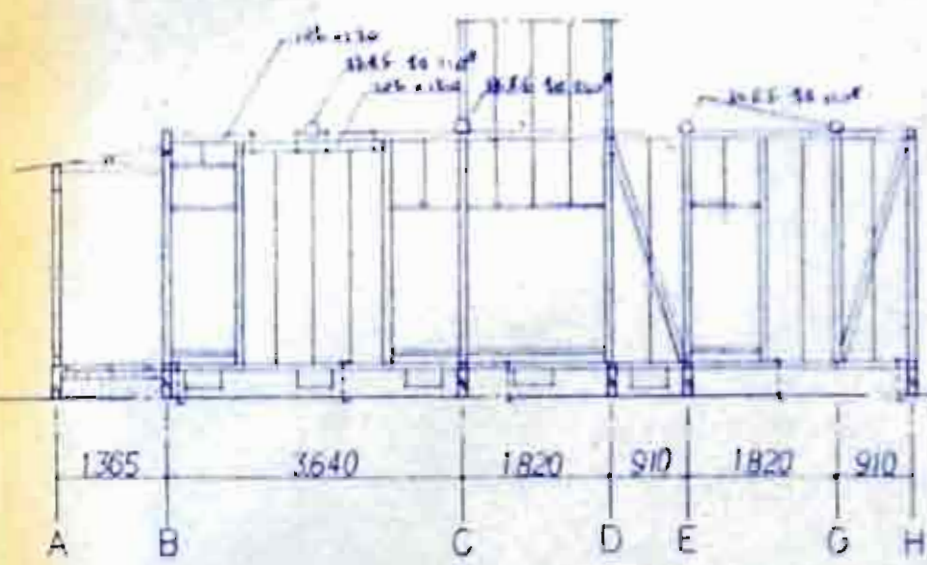
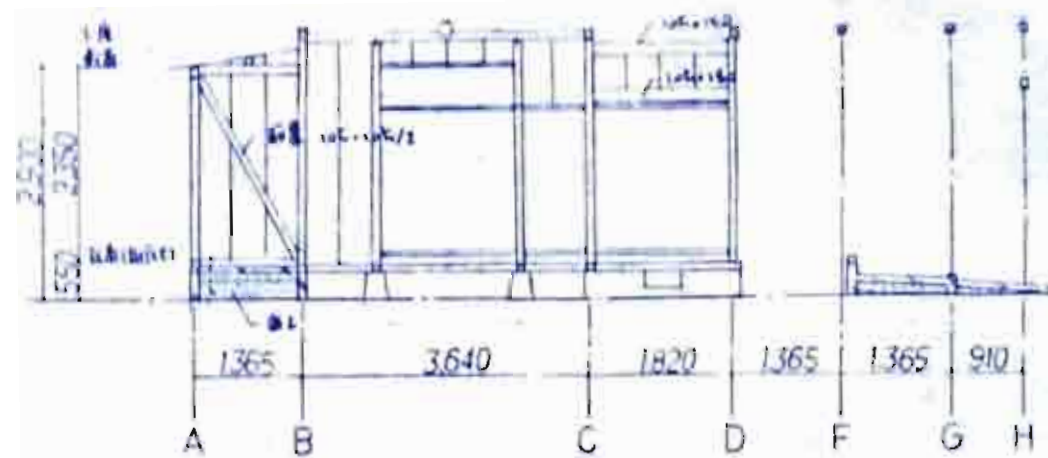
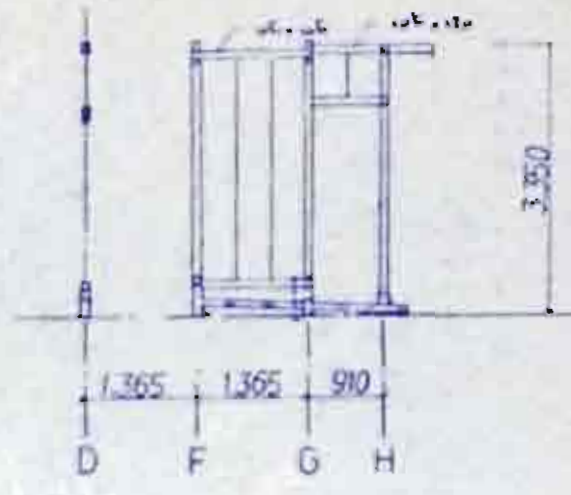
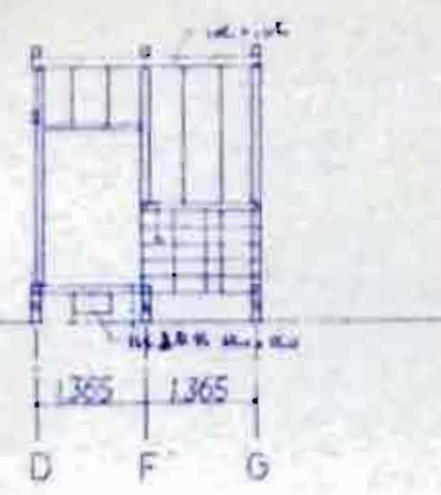
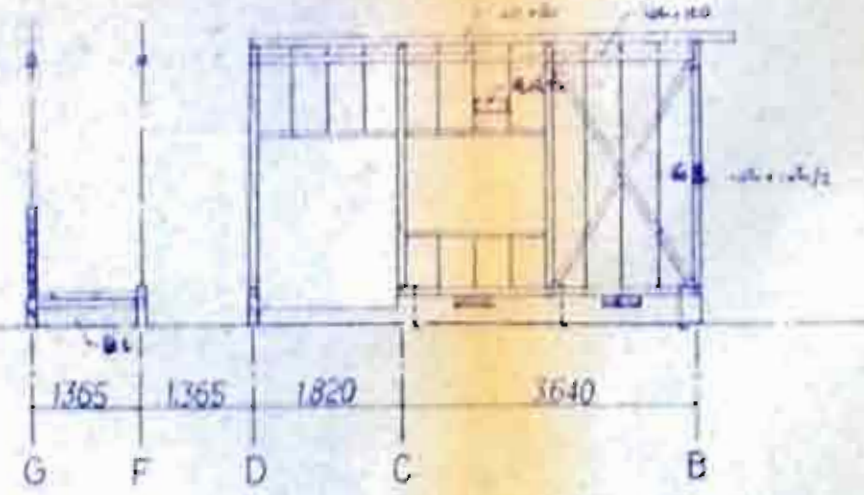
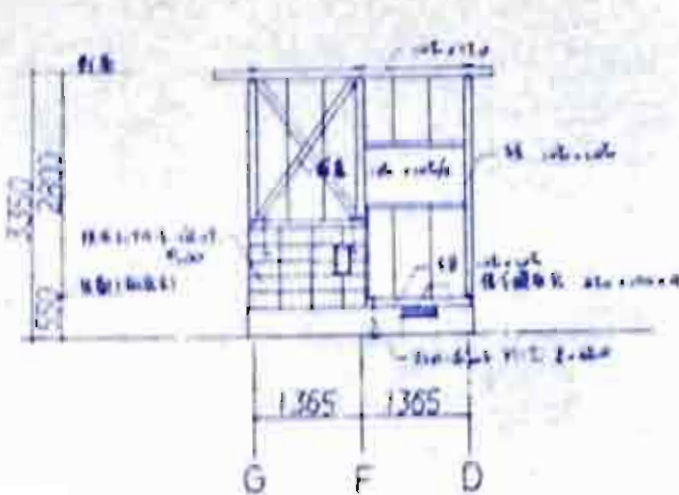


次 三 圖 文

照査		石川県土木部 建築住宅課		
調査	設計	監理	検査	記録

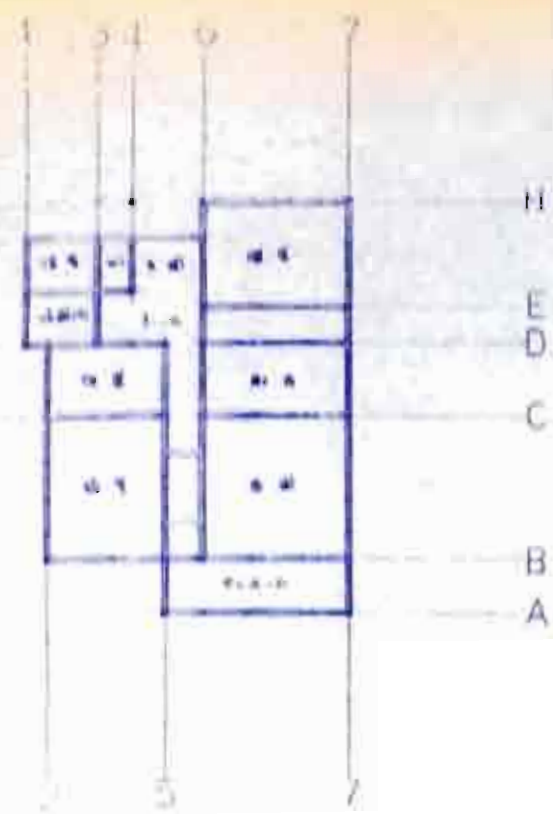

細部大図 (一般部)

部	材	寸	備
柱	100×100		
梁	100×75		
桁	100×75		
筋	100×100		

照査 石川県土木部 建築住宅課 年 月 日

課長	課長補佐	係長	担当
(印)	(印)	(印)	(印)

[illegible]

1) 基址寄存器

理	別	結	方	備	所	目	年	月	日
・ A	理								
・ B	理	1954年10月	1954年10月						
・ C	理	1954年10月	1954年10月						
・ D	理								

・ 1954年10月1日付 1954年10月1日 (1) - (4)

理 1954年10月1日付

理 1954年10月1日付

理 1954年10月1日付

该湖 面积 706.1 公顷 (约水塘 10 个)。
 内湖 (湖) 面积 10.1 公顷 (约水塘 1 个)。

本月 (和豐) 收入 1000.00 元 1927.11 ② 20 元
和豐 支出 500.00 元 1927.11 ③ 5 元

[illegible]








 株式会社
 東京

照 査 <table border="1" style="margin: 0 auto; text-align: center;"> <tr> <td style="width: 20%;">課 長</td> <td style="width: 20%;">参 事</td> <td style="width: 20%;">課長補佐</td> <td style="width: 20%;">係 員</td> <td style="width: 20%;">担 当</td> </tr> <tr> <td></td> <td></td> <td></td> <td></td> <td></td> </tr> </table> 石川県土木部 建築住宅課 年 月 日					課 長	参 事	課長補佐	係 員	担 当					
課 長	参 事	課長補佐	係 員	担 当										
														
長村建築事務所 1 画 建築士 第21982号 長村 寛次		No.	図面番 4											


照 査		石川県土木部 建築住宅課			年 月 日
課 長	参 事	課長補佐	係 員	担 当	
					

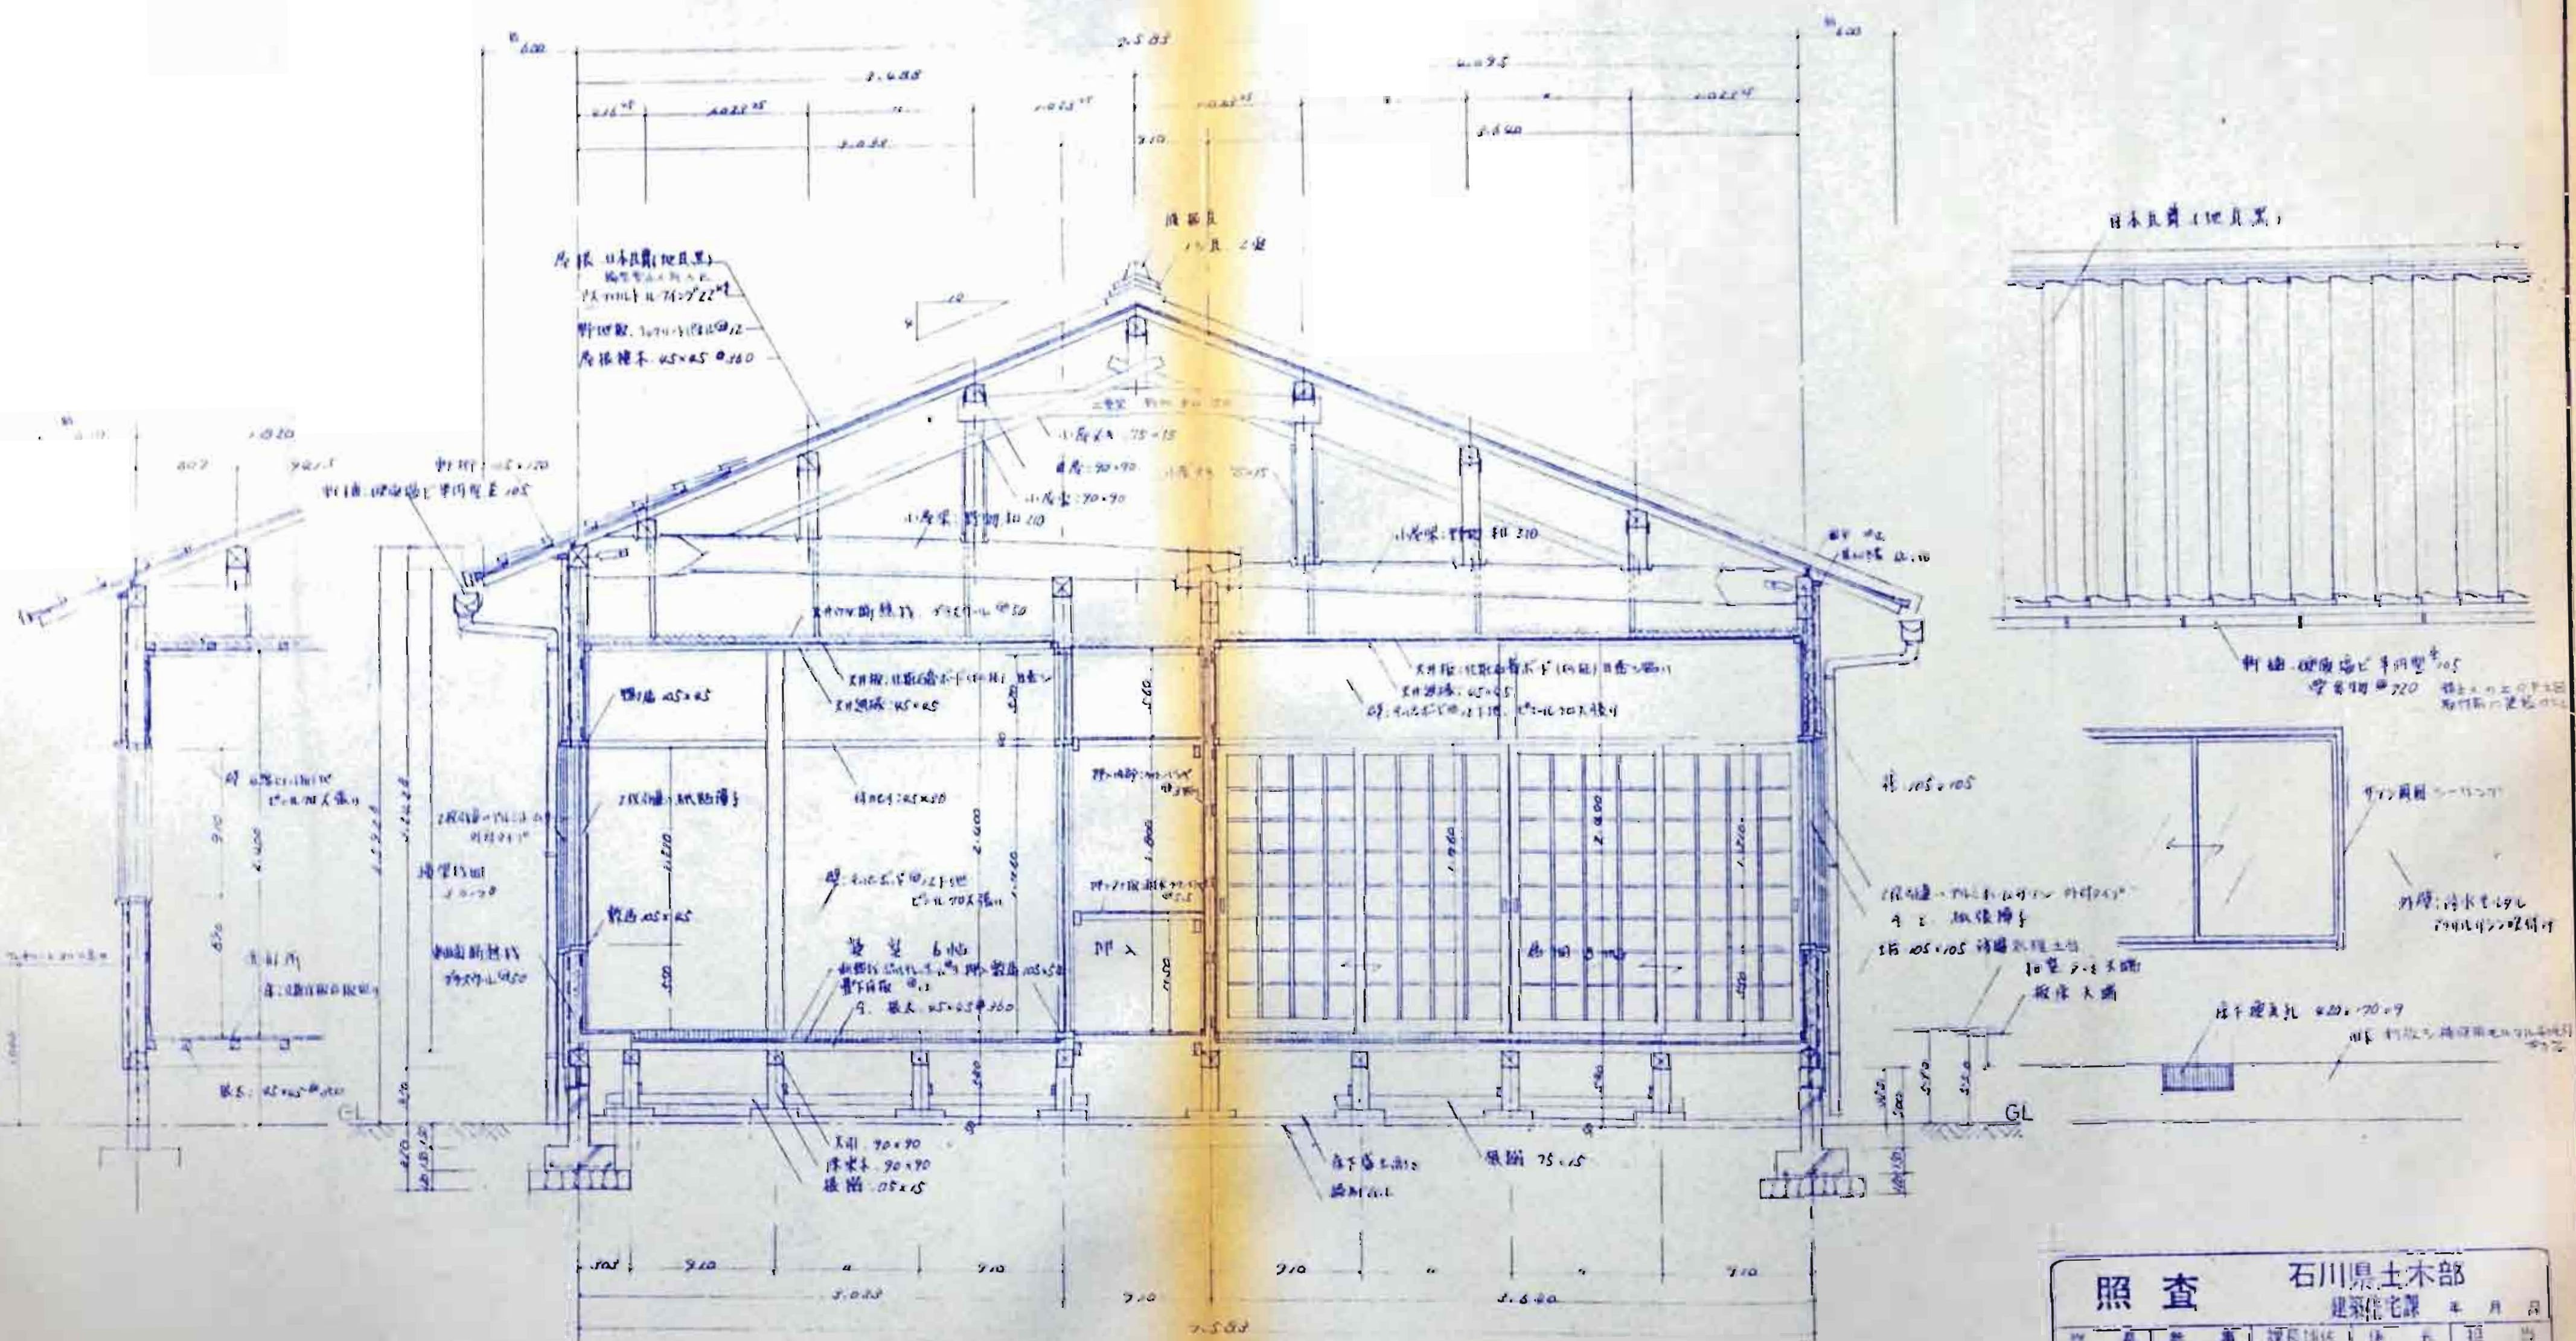


照 査		石川県土木部	
		建築住宅課	
図 表	参 考	課長印	課長印
①	②	③	④

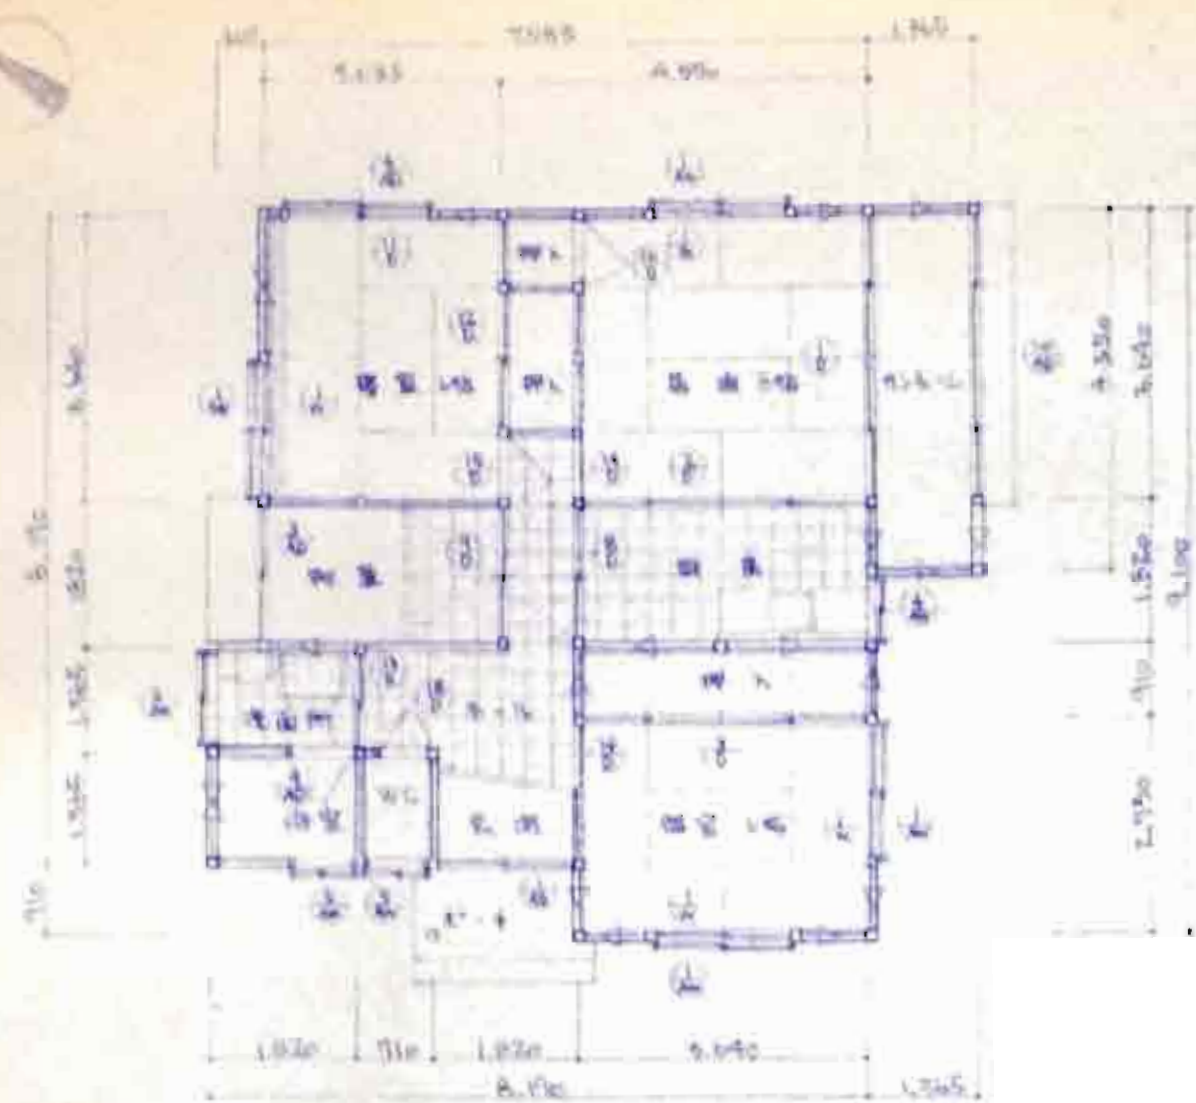


第一層平面圖 1/100

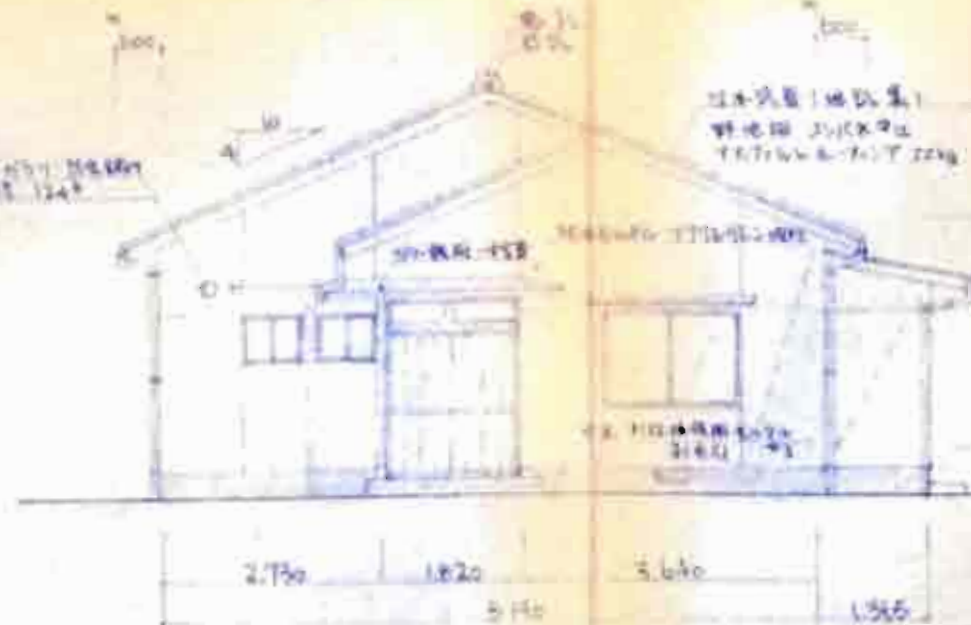


正面立面圖

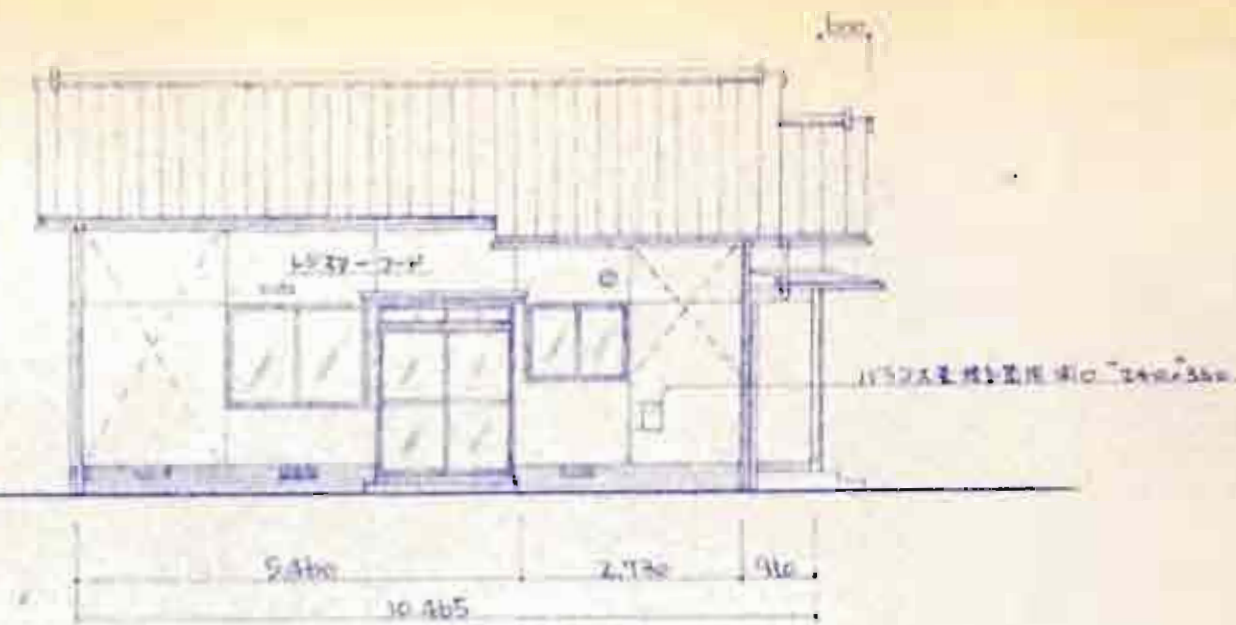


側面立面圖 1/100

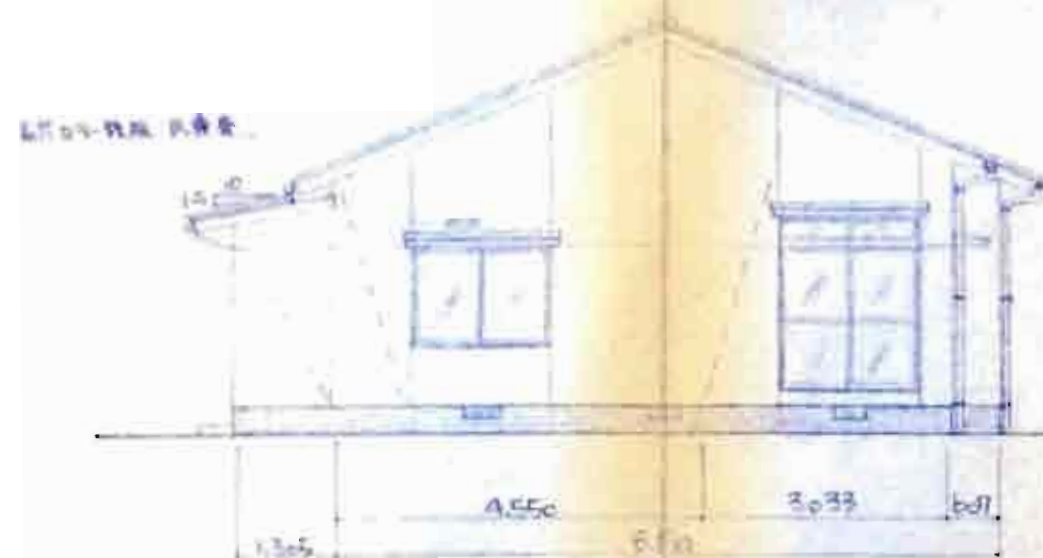


後面立面圖 1/100

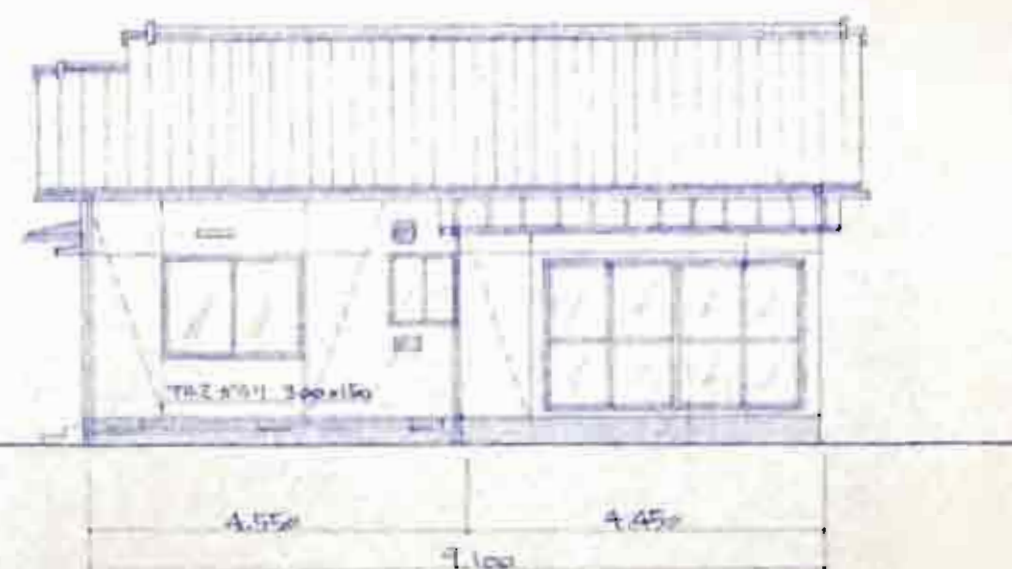


正面立面圖 1/100

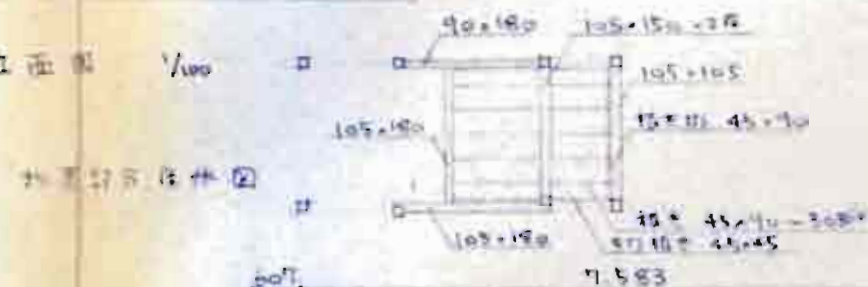


階段部平面圖

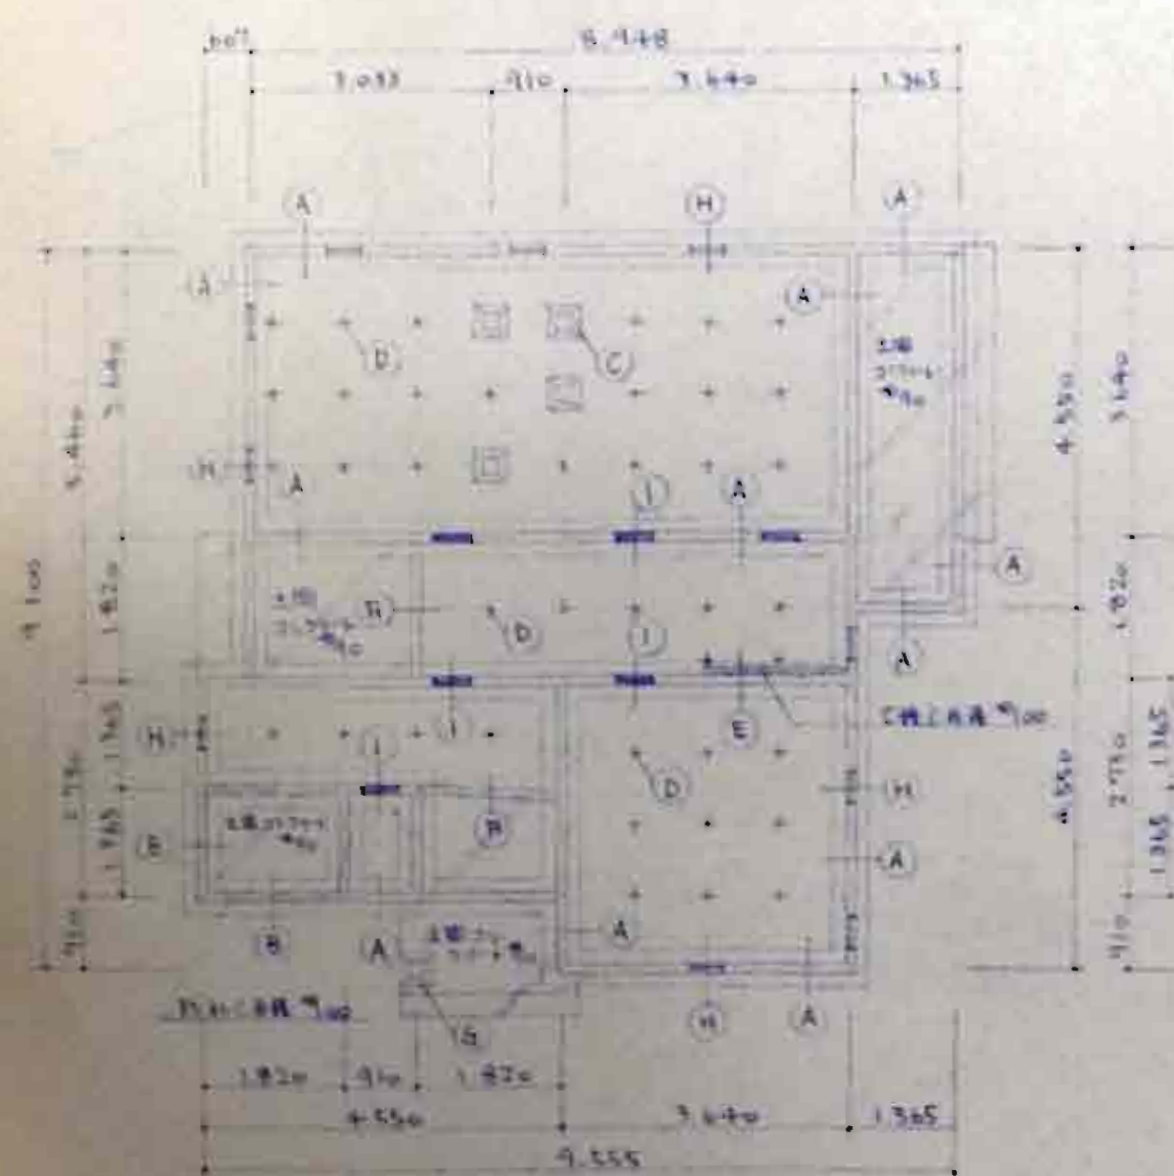


第二層平面圖 1/100

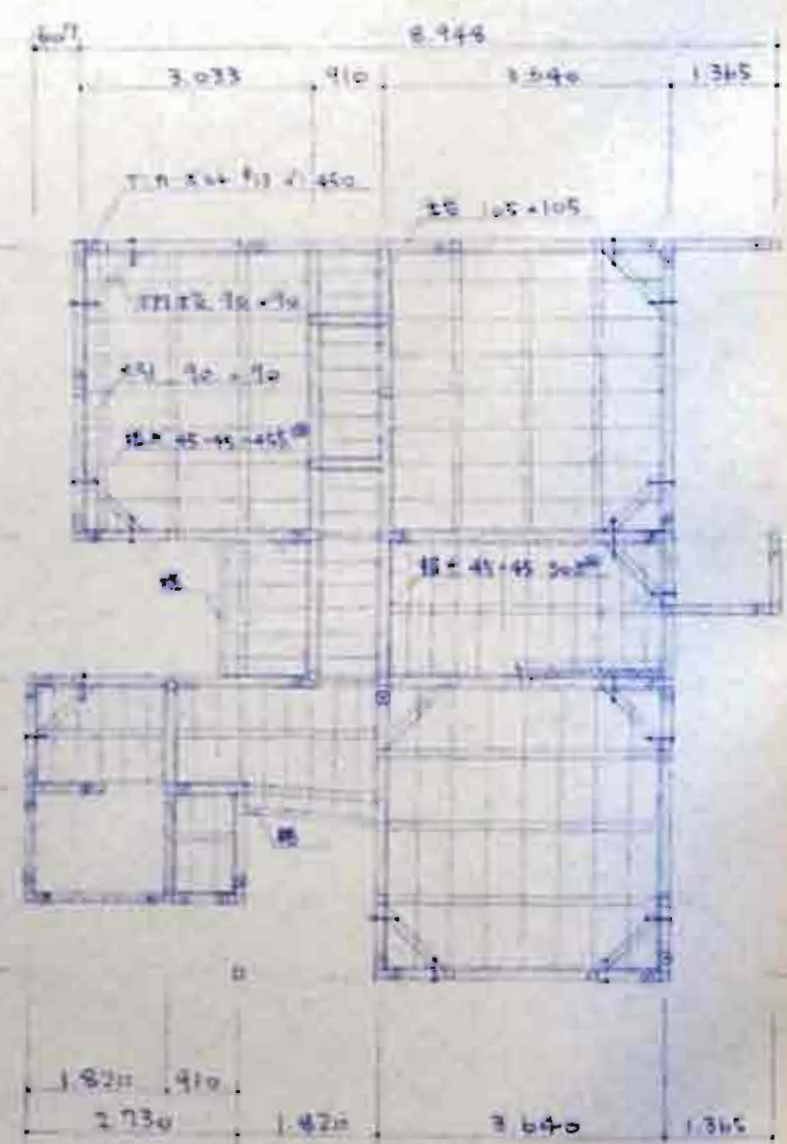







第三層平面圖 1/100

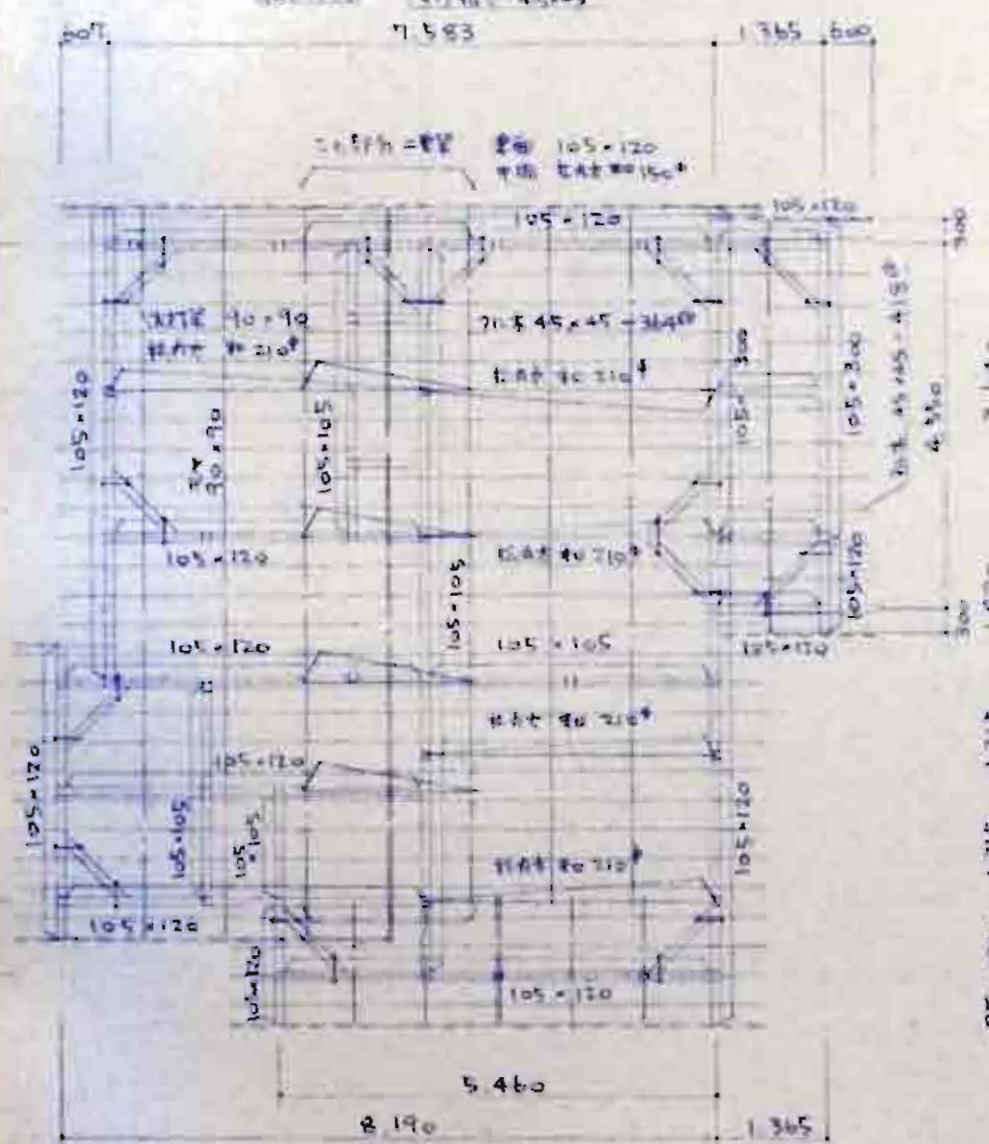


第四層平面圖 1/100

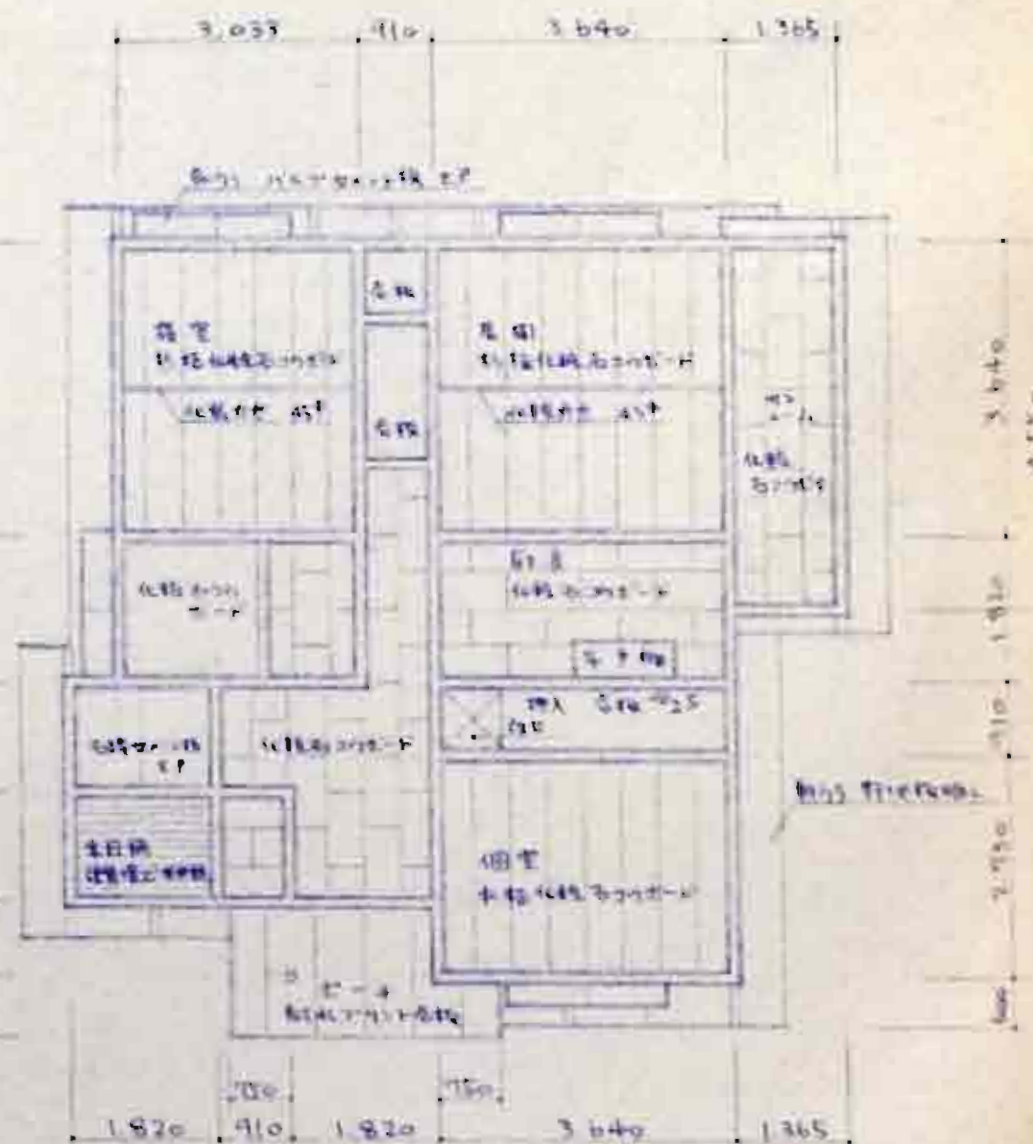

第五層平面圖 1/100

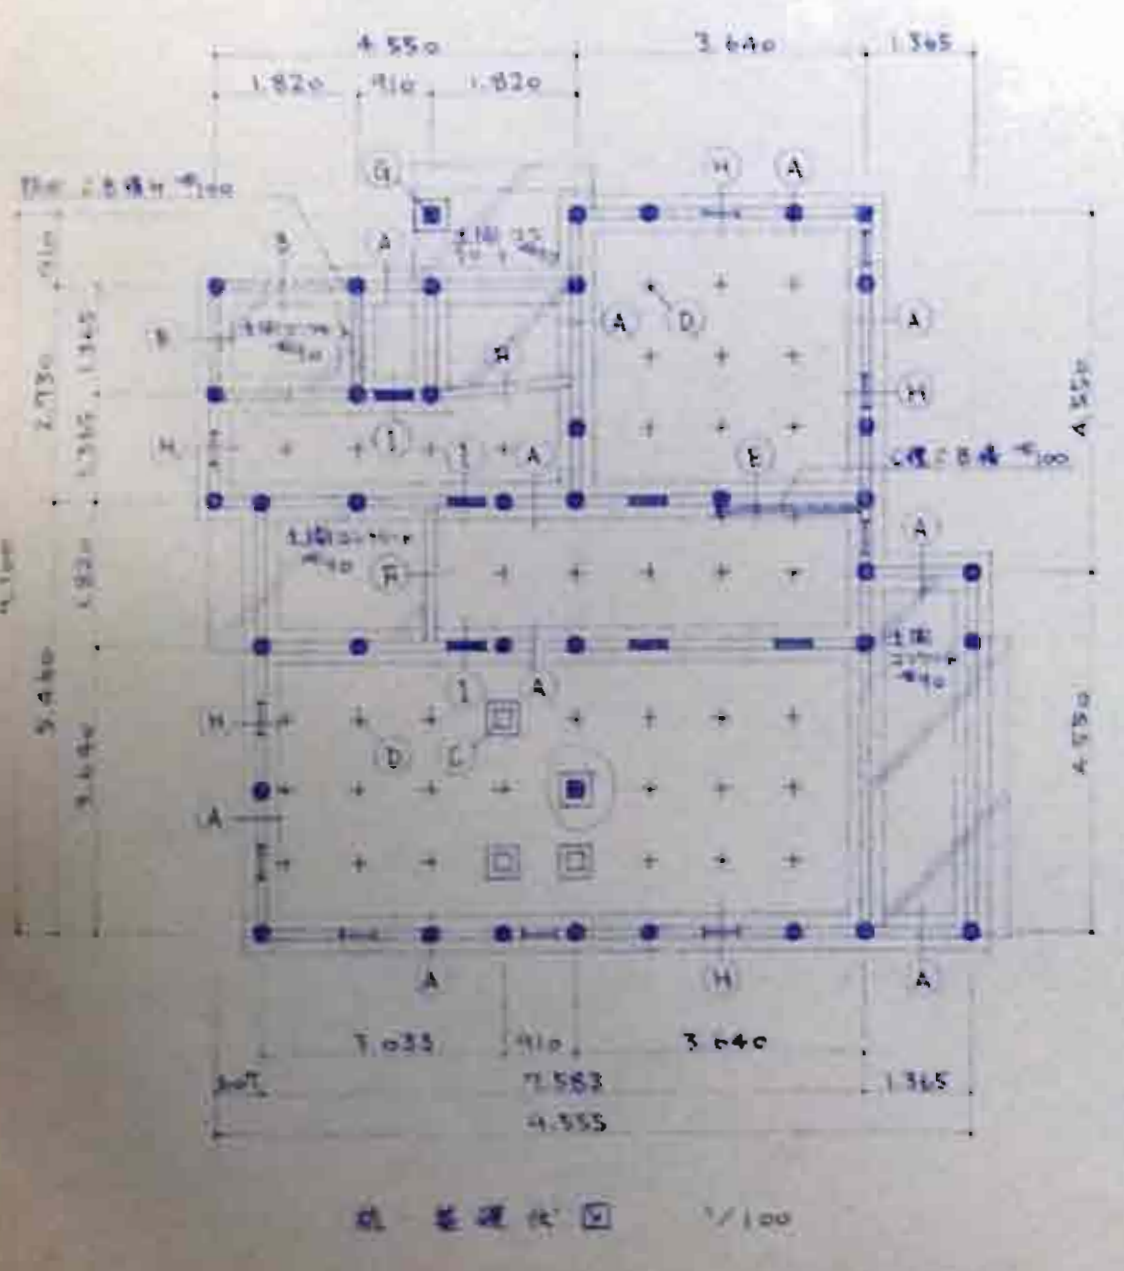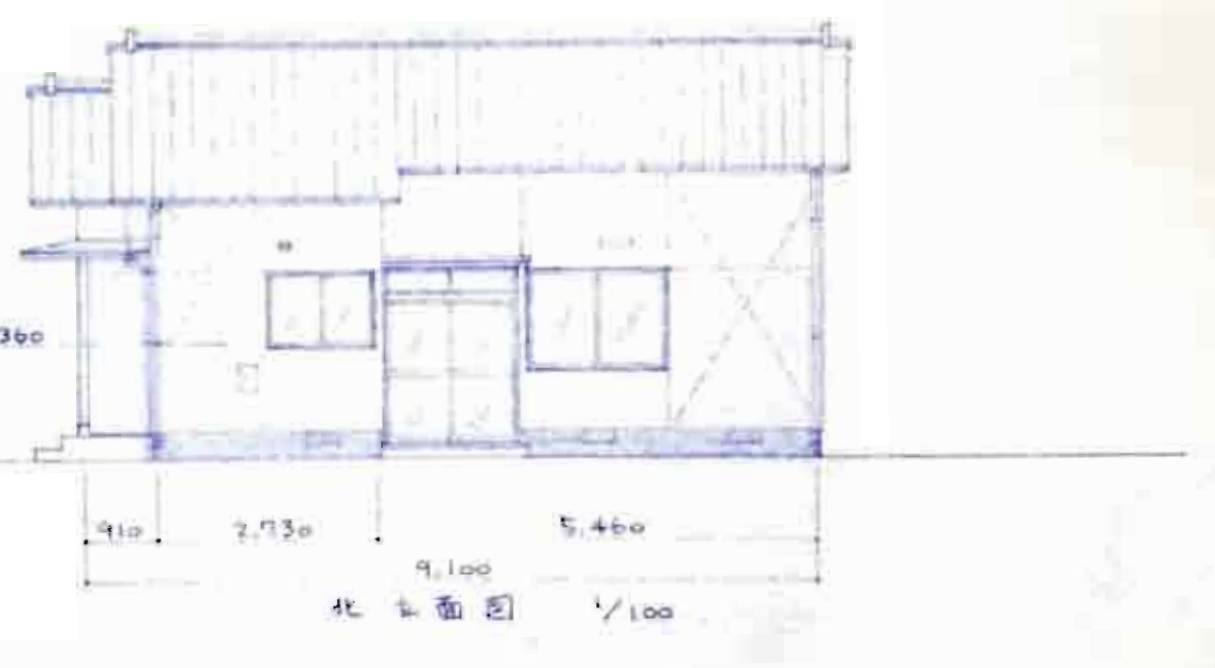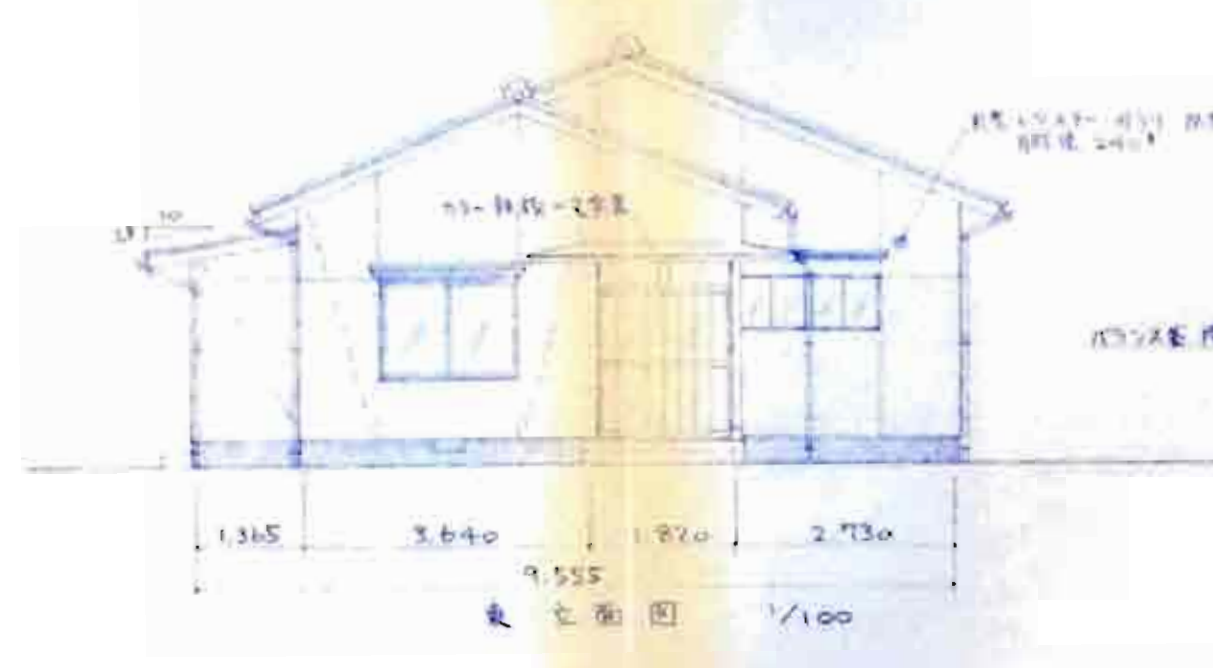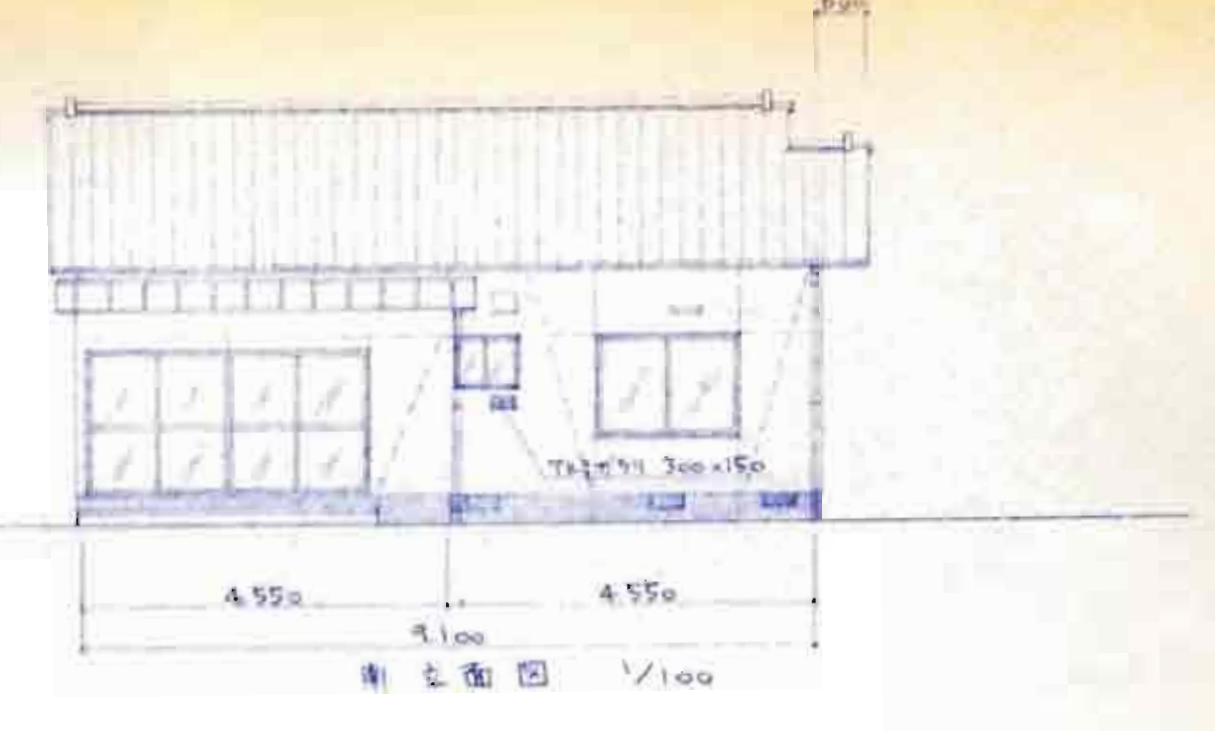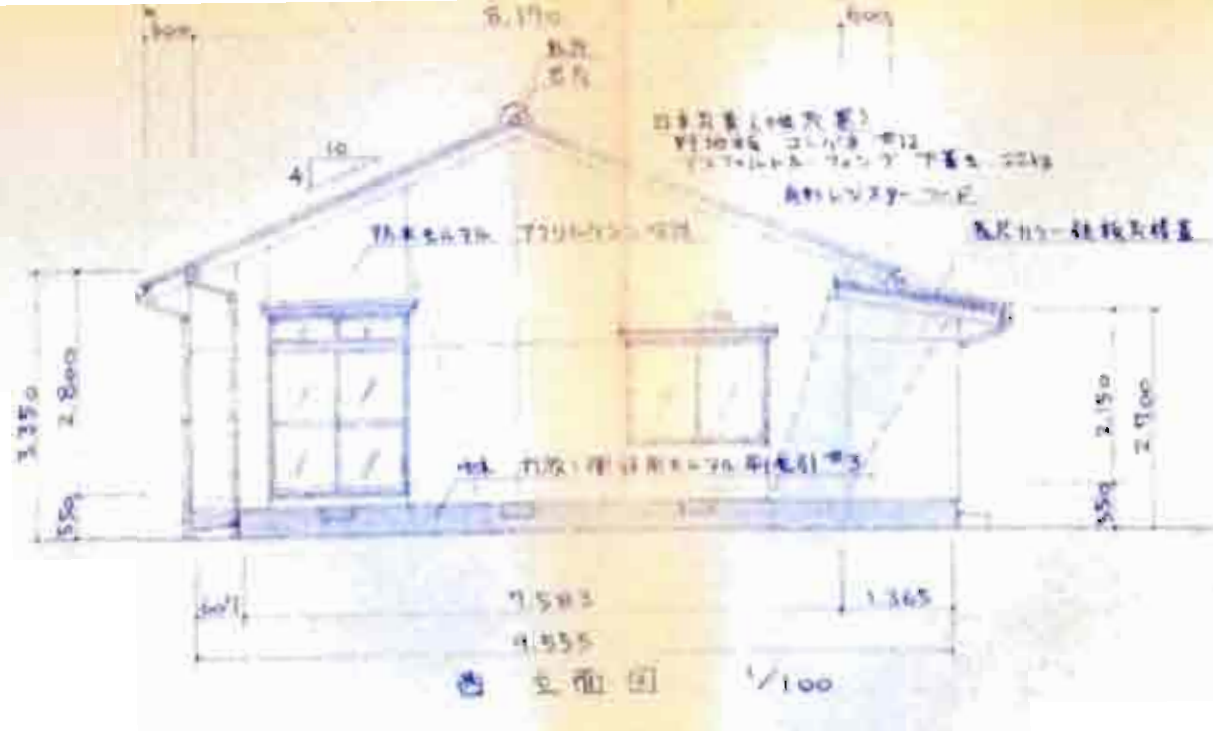
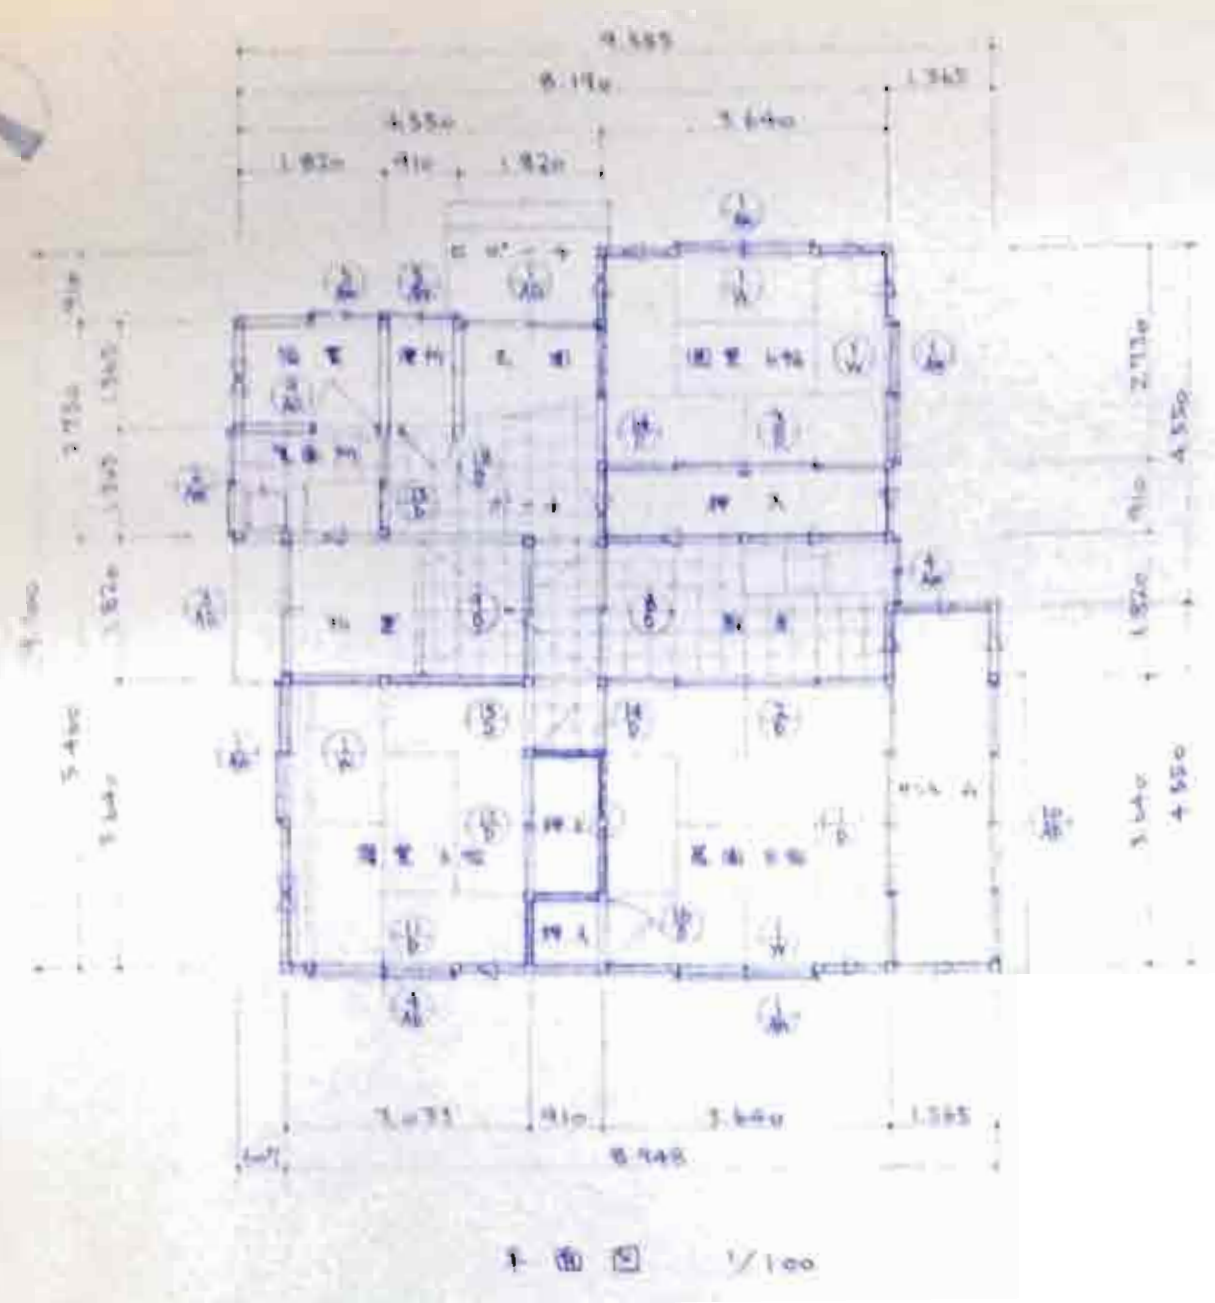


● 鉄筋コンクリート造 150 20-21 40 市役

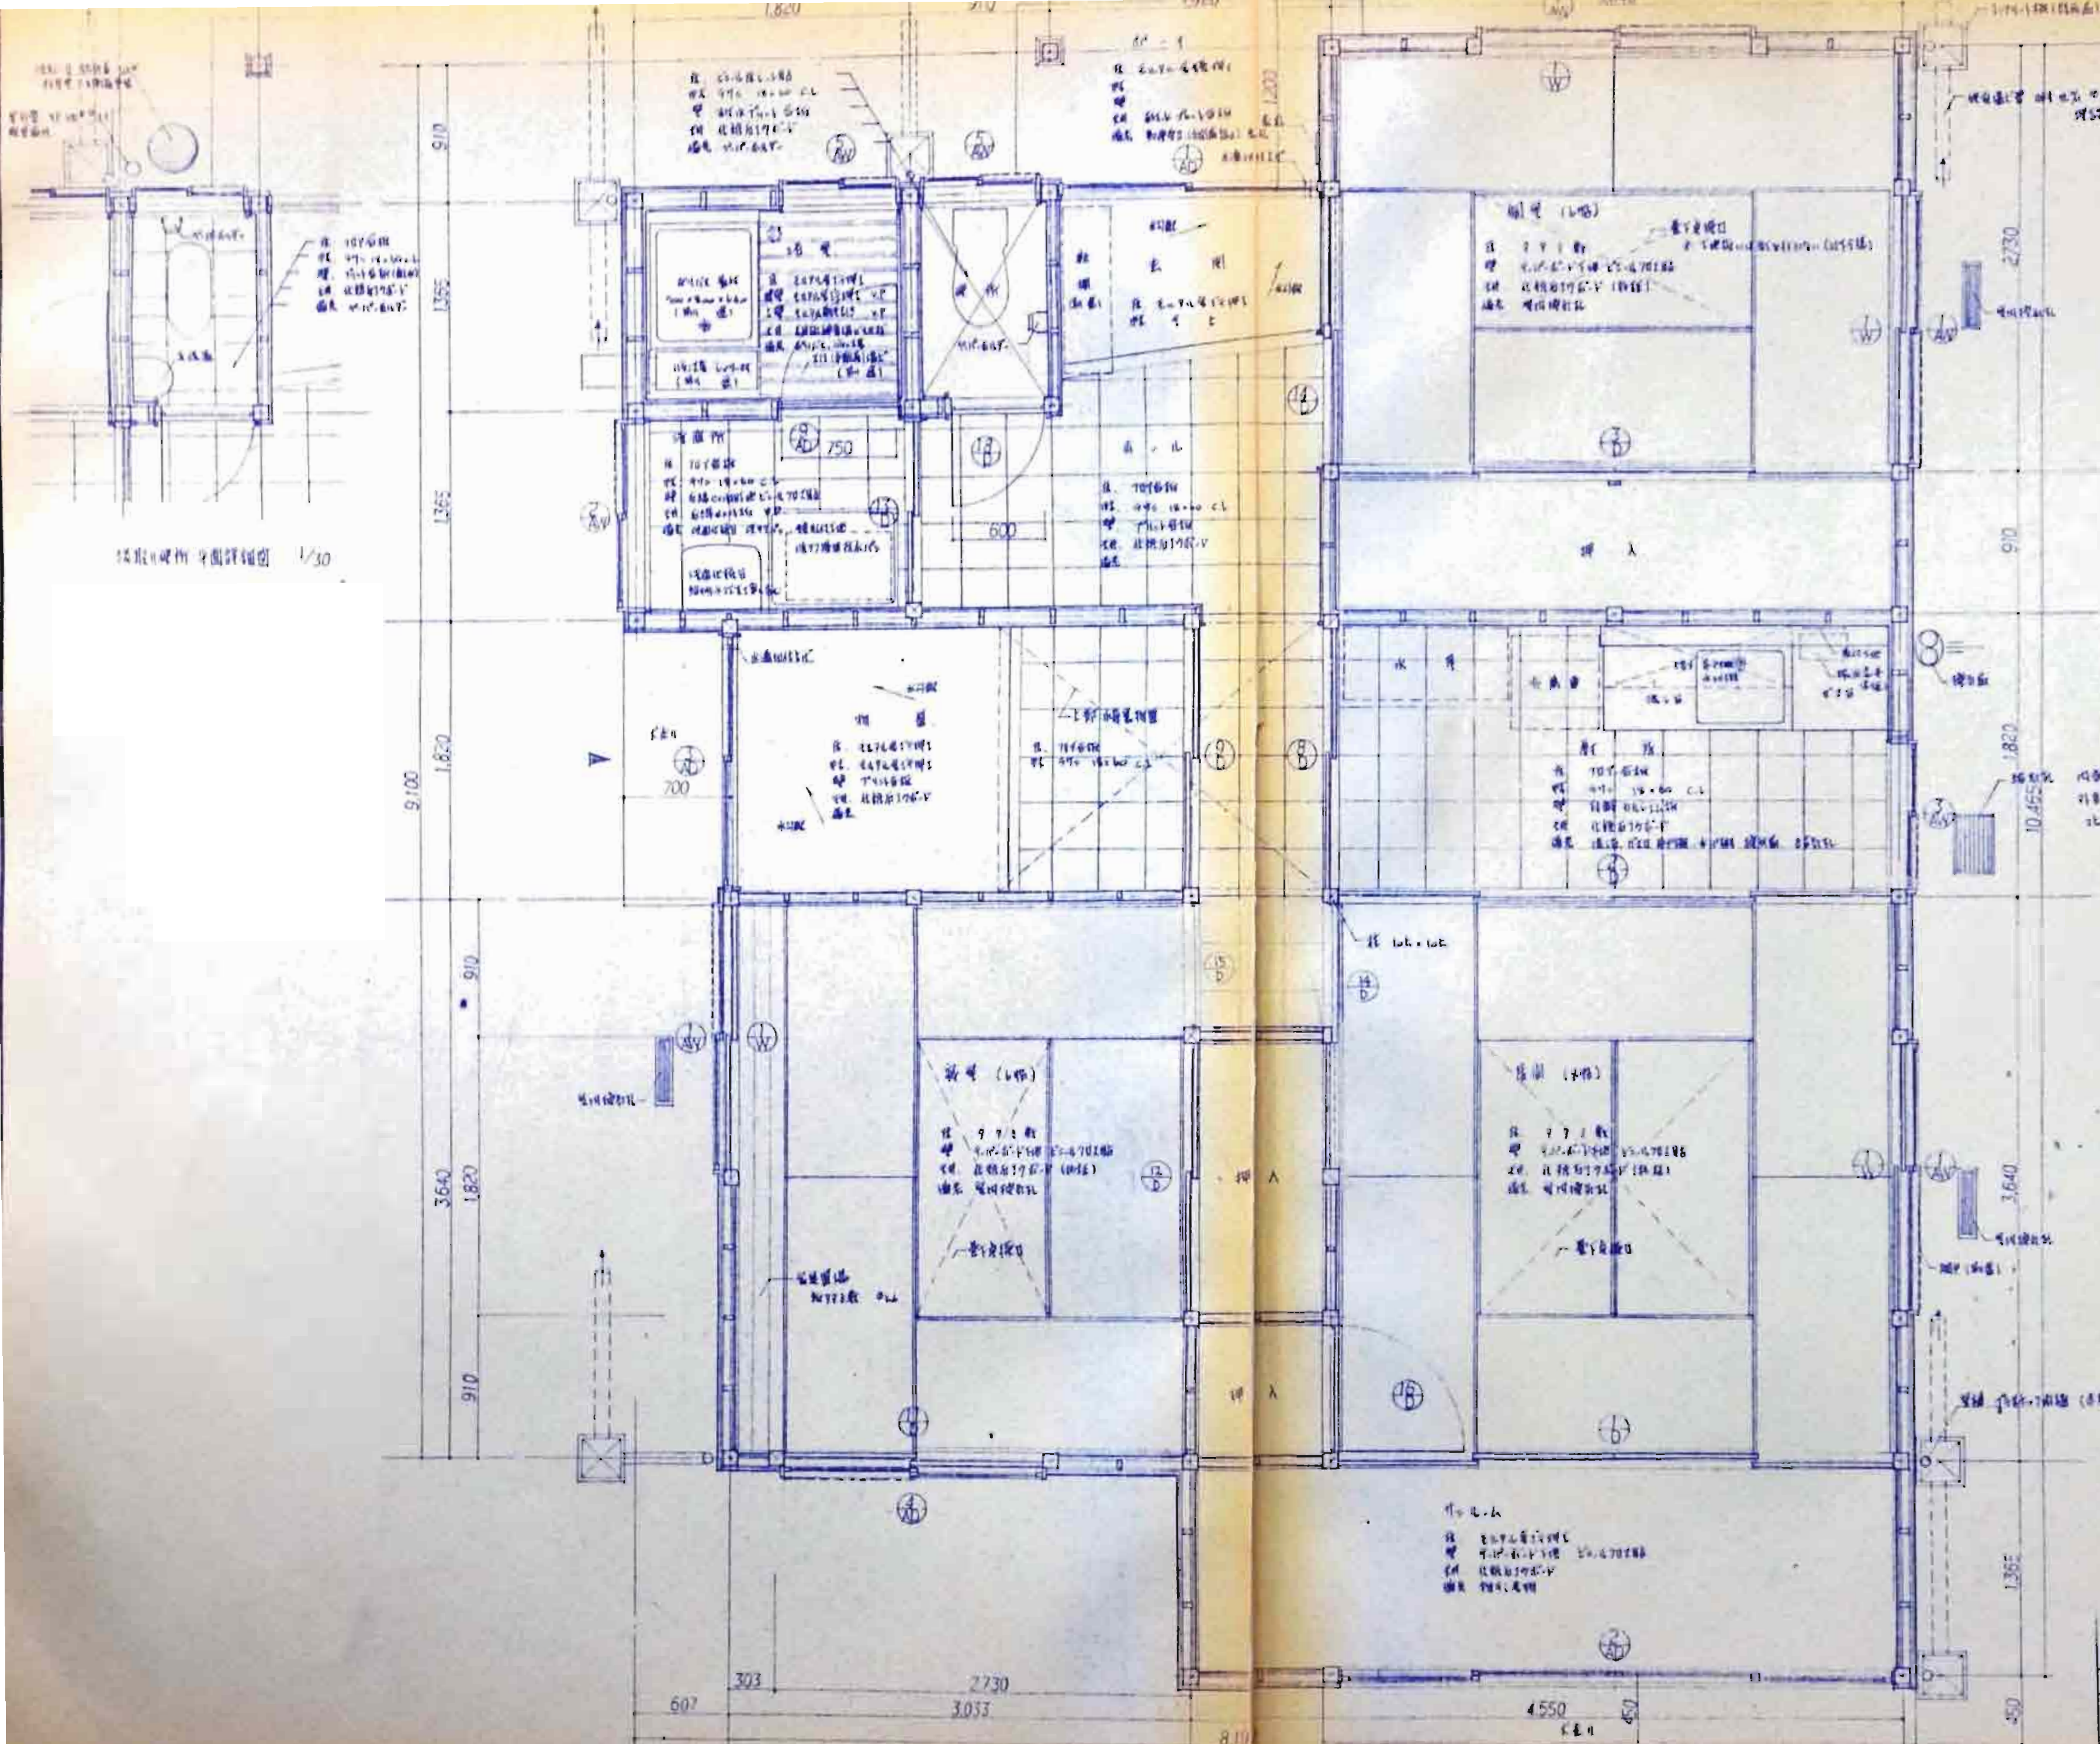

床面積表


区分	床面積	延床面積
A	3640 × 9100	33124
B	3943 × 5460	21529
C	4550 × 2730	12422
D	4550 × 1365	6211
計		73286
柱・梁・床面積		61555
壁・床面積		5520
その他面積		6211
計		73286

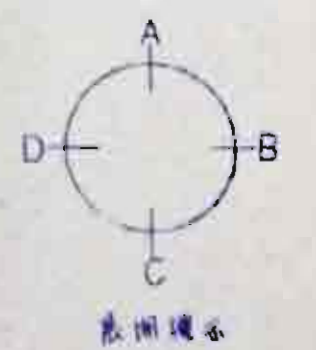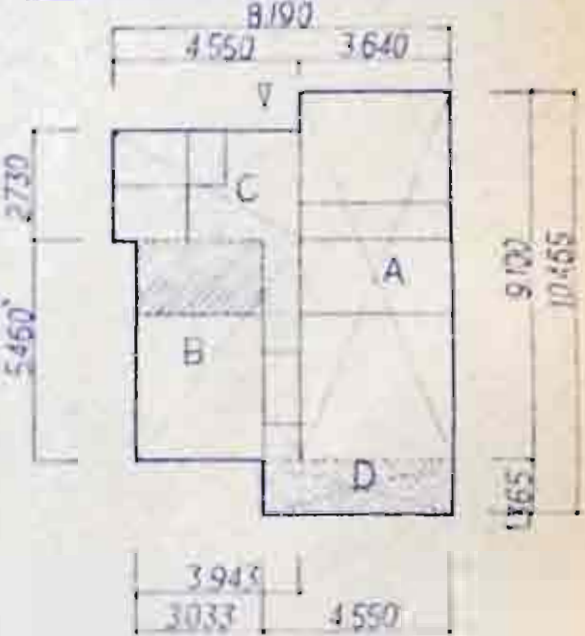

照査 石川県土木部 建築住宅課


調査員 部長 課長補佐 係長 担当者

調査員 (印) (印) (印) (印) (印)

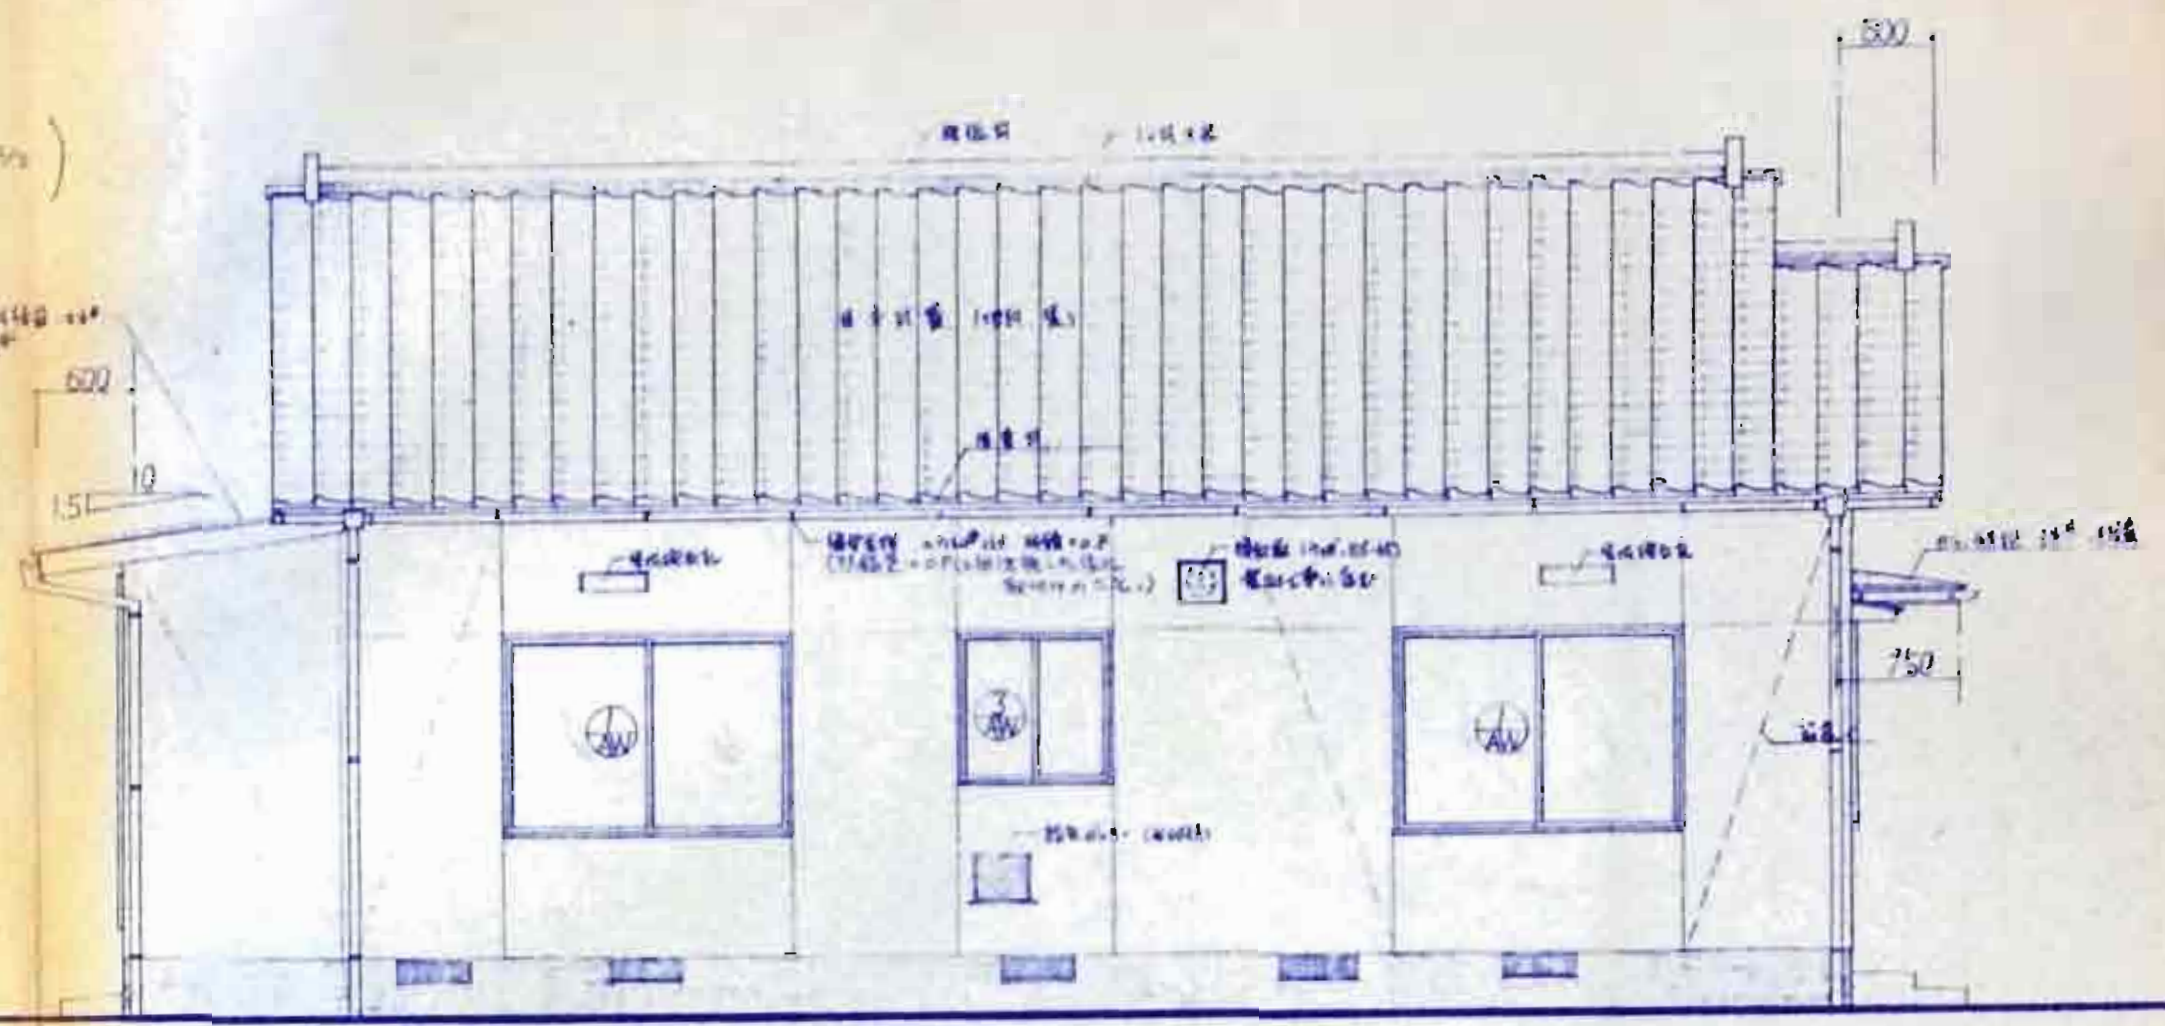

北 面 立 面 图


東 面 立 面 圖

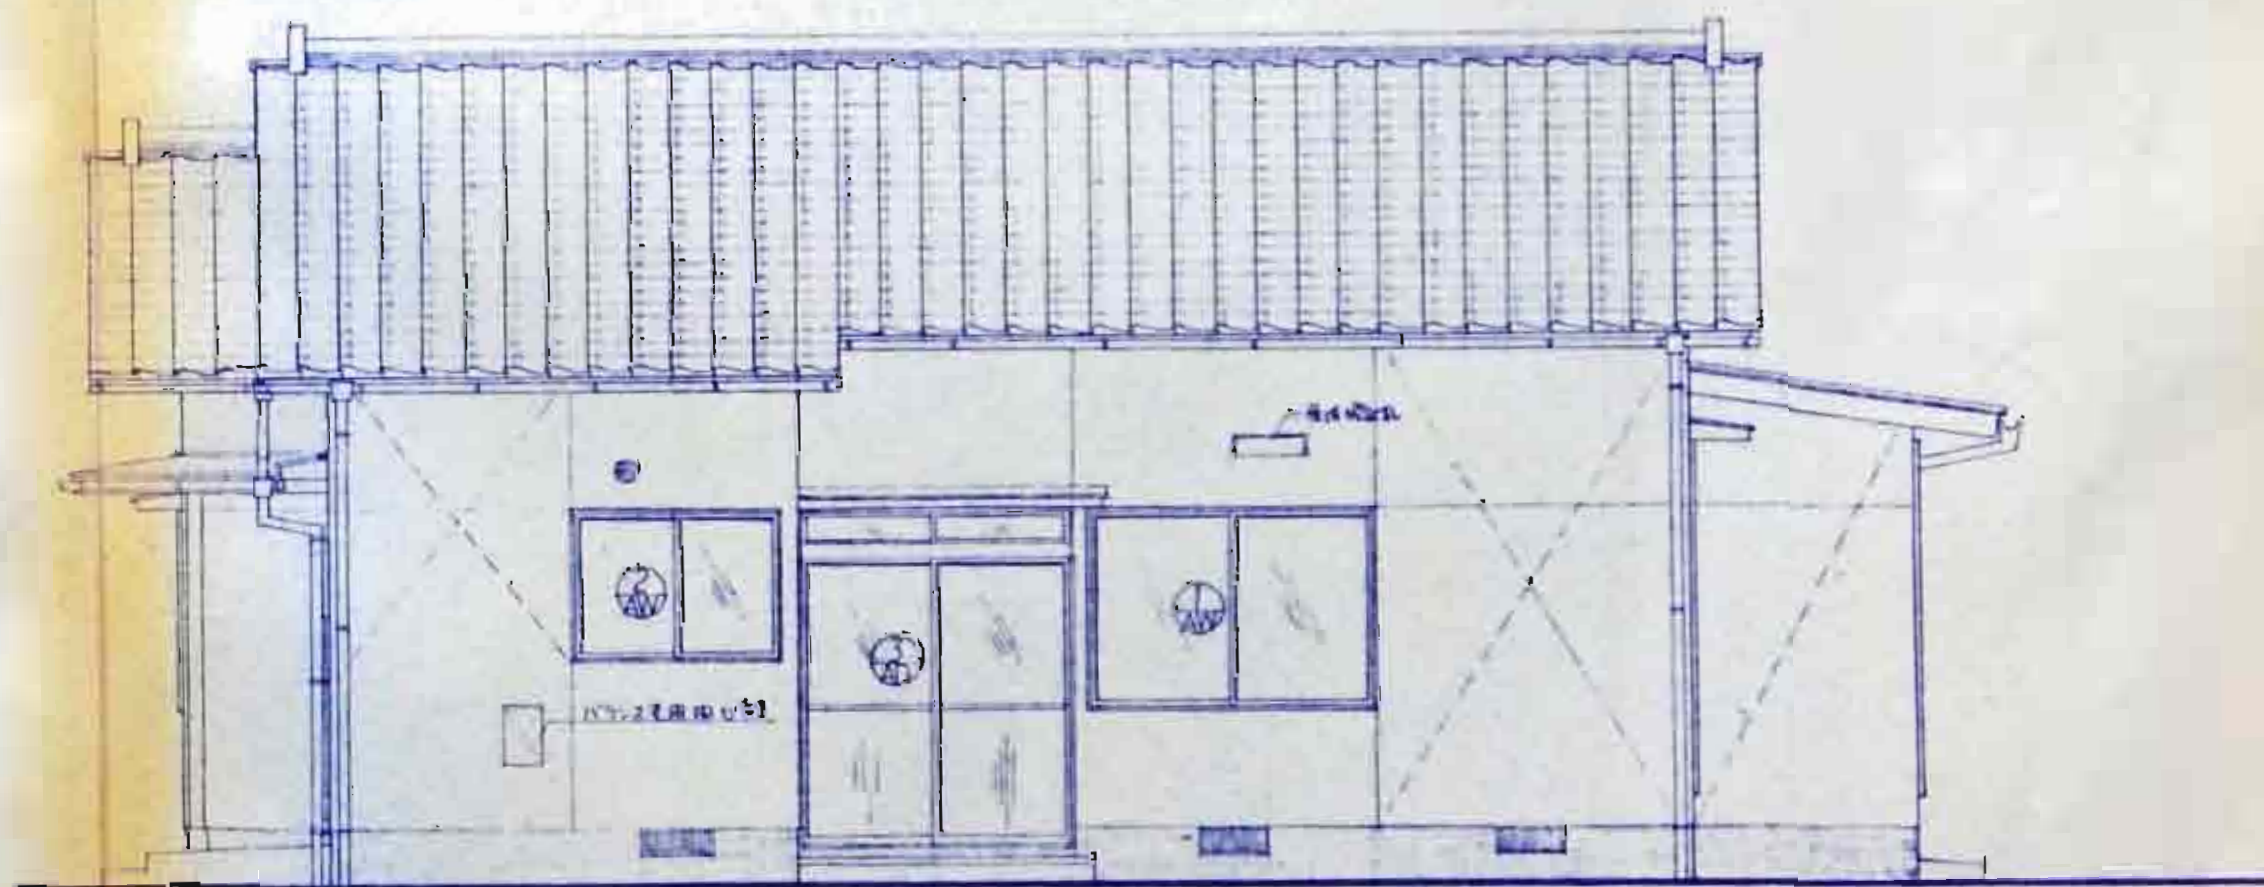


南 册 立 面 圖

西 南 立 面 圖


照 査		石川県土木部 建築住宅課			年 月 日
課 長	参 事	課長補佐	係 長	組 長	記 録
					

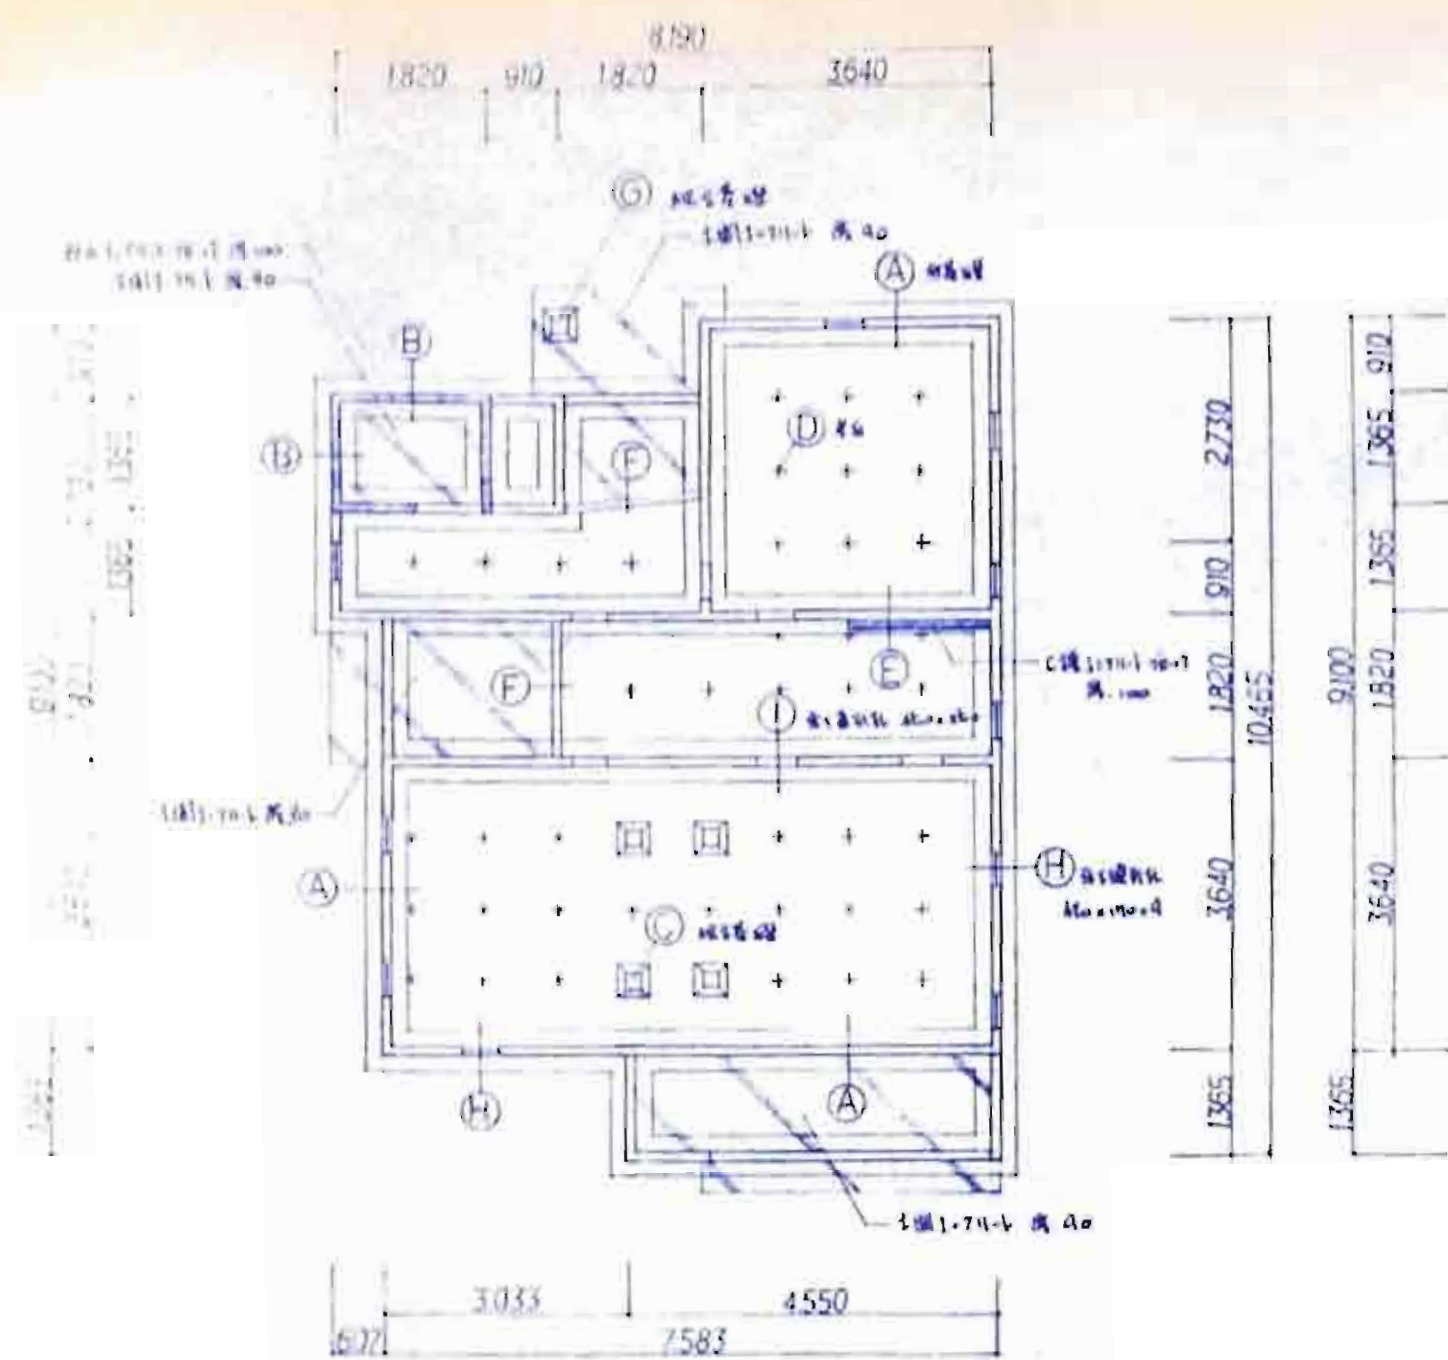


基礎伏図

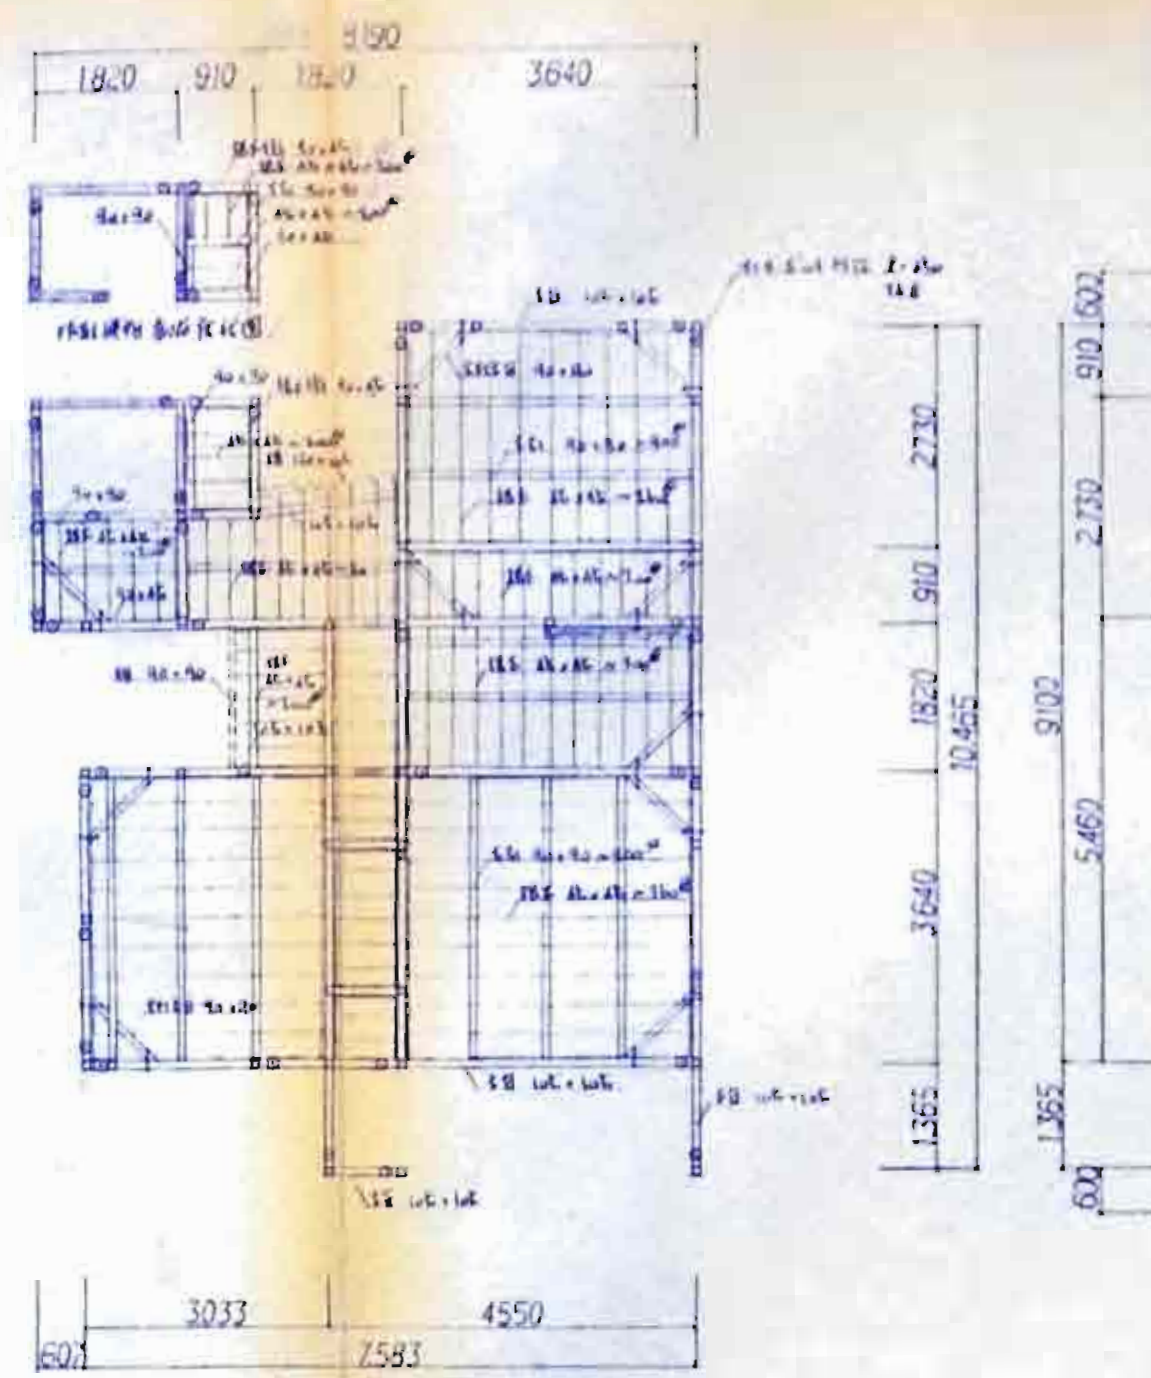


床伏図

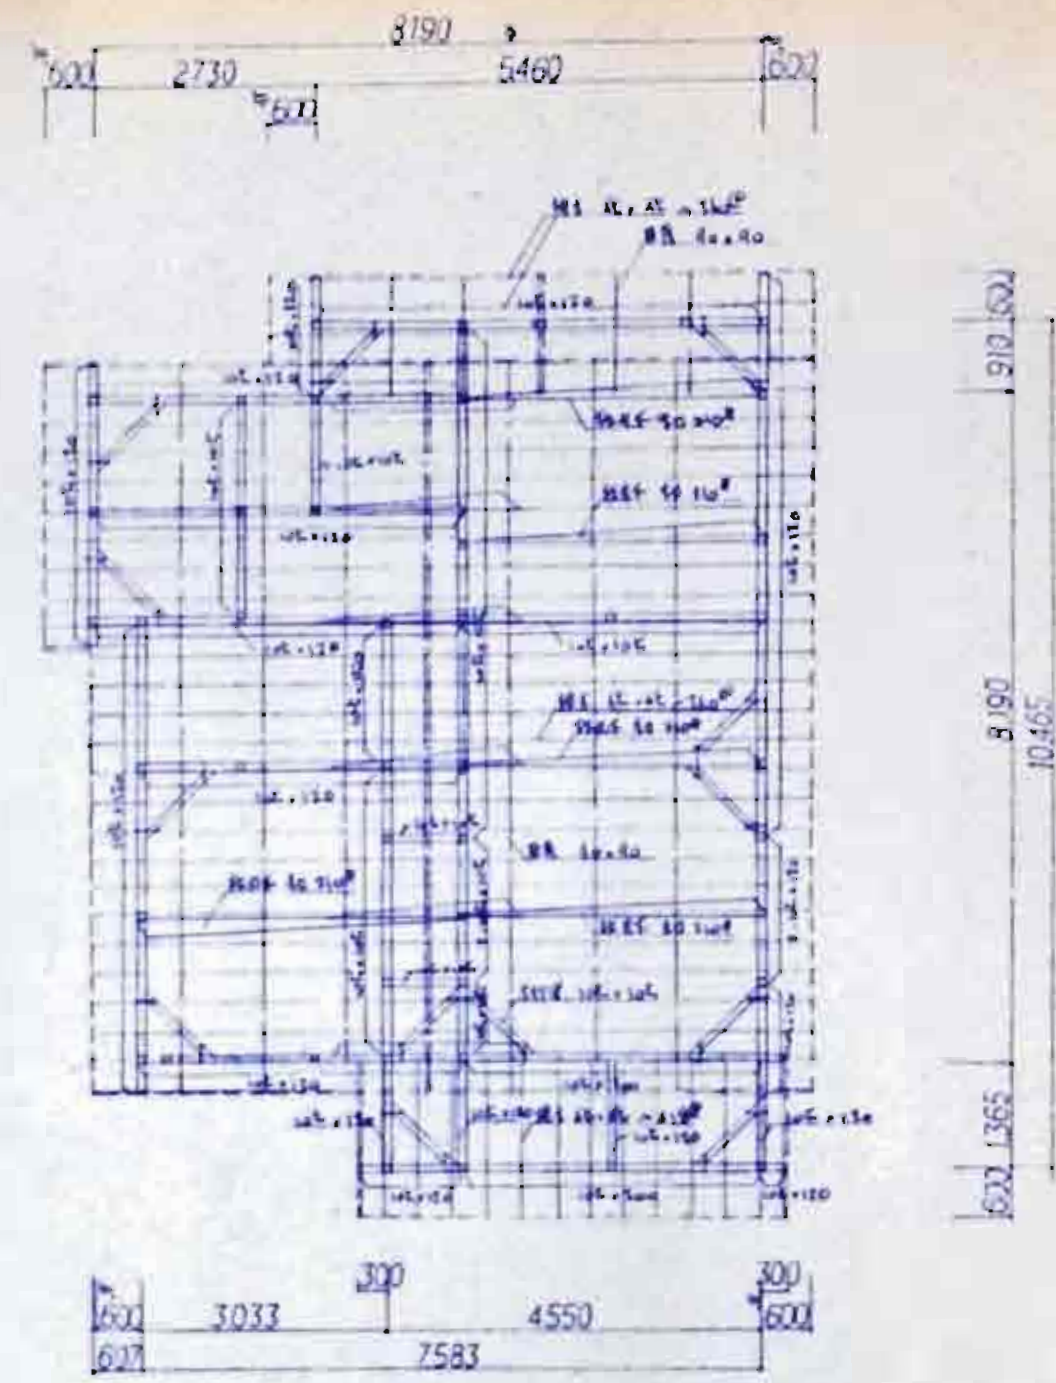


小屋伏図

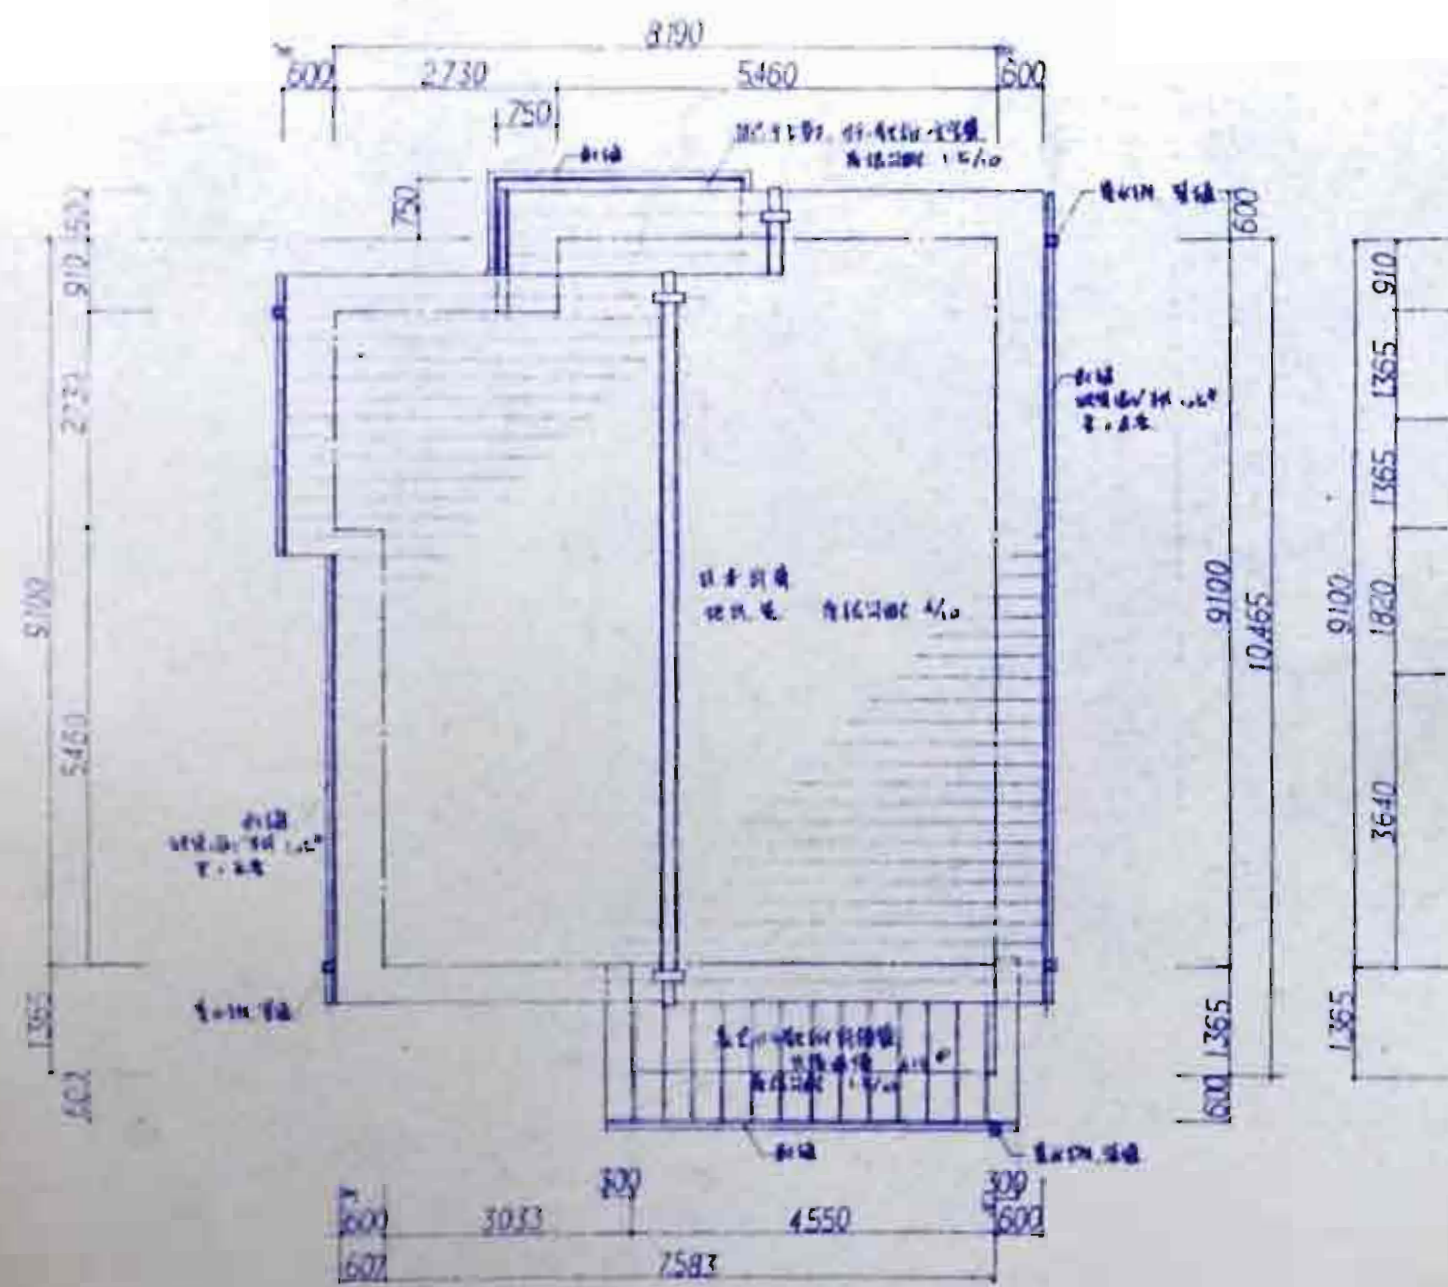

屋根伏図

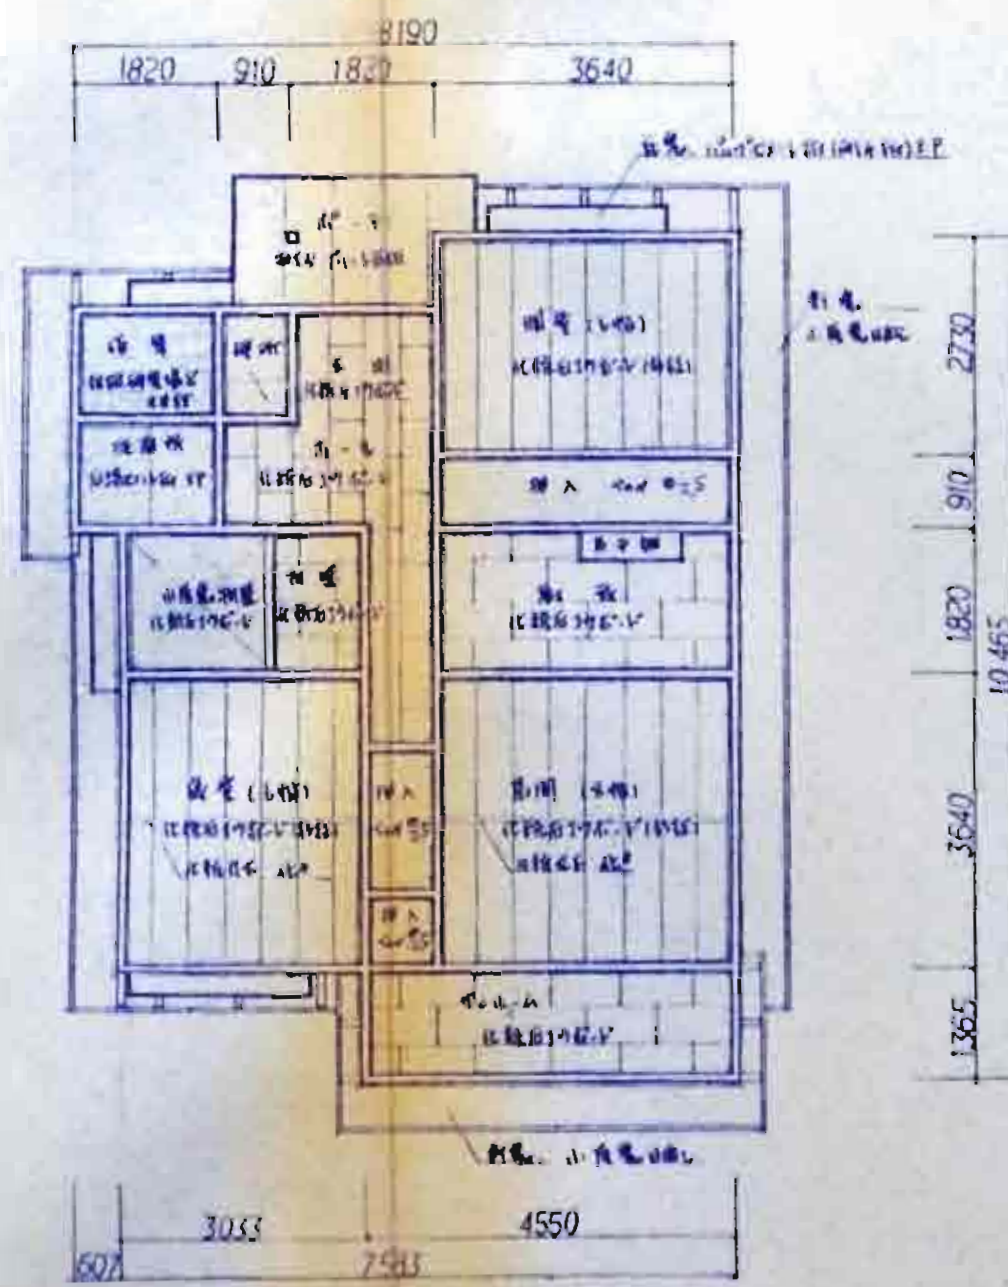

天井伏図












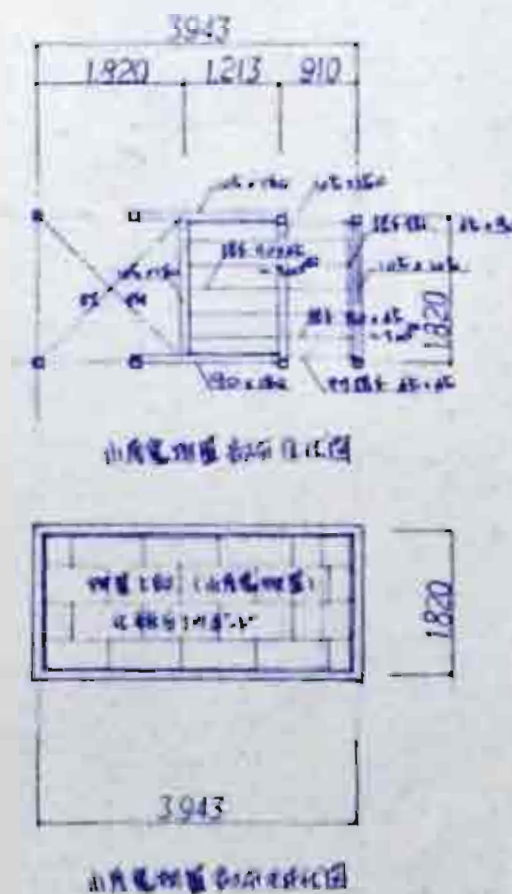


小屋電線敷設図


部 材 名	規 格	数	備 考
土 留 金 具	100 x 100	10	土留金具
土 留 金 具	100 x 100	10	土留金具
部 材 名	規 格	数	備 考
土 留 金 具	100 x 100	10	土留金具
土 留 金 具	100 x 100	10	土留金具
照 査 石川県土木部				
建築仕宅課				
課 長	部 長	課 長 補 佐	係 長	技 士

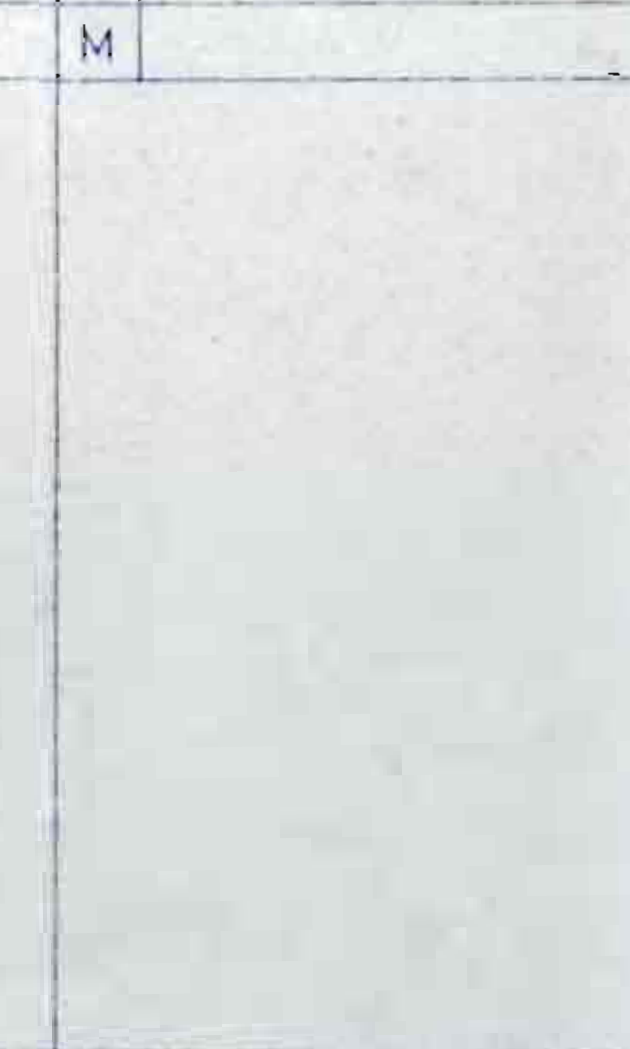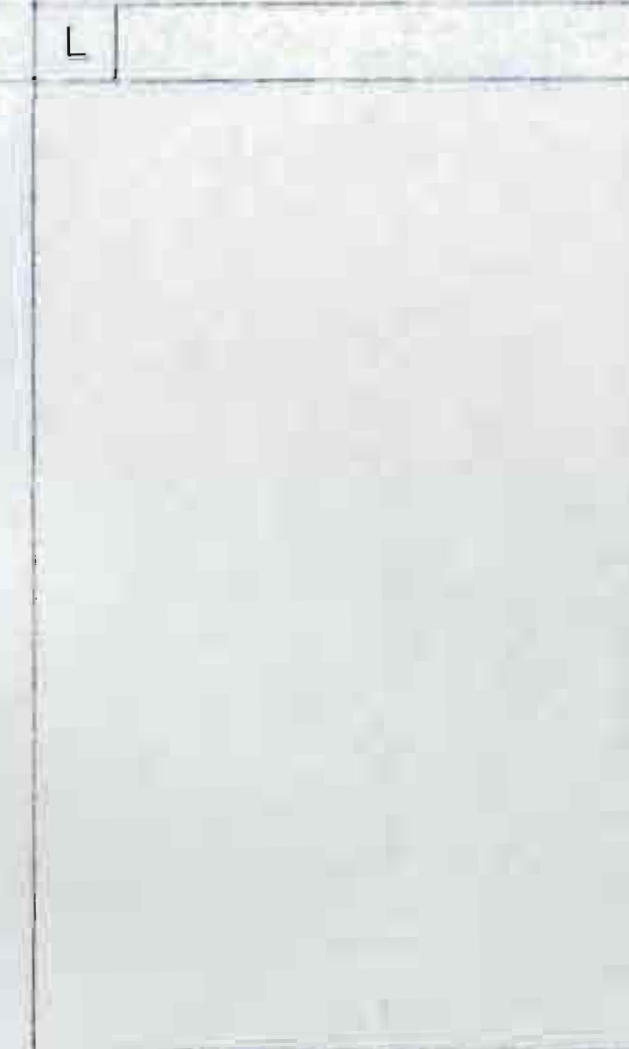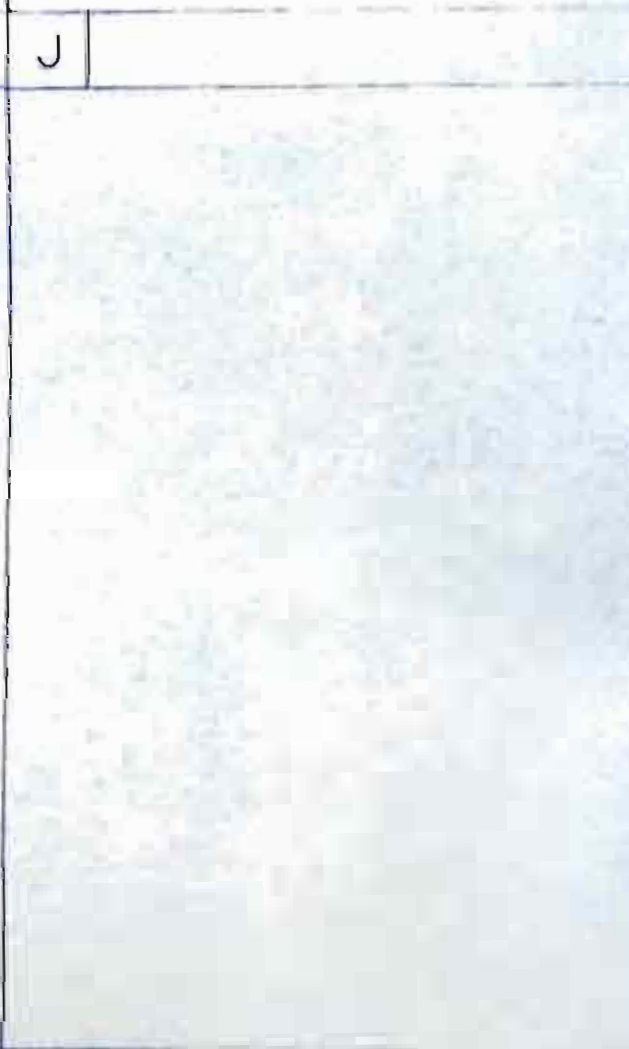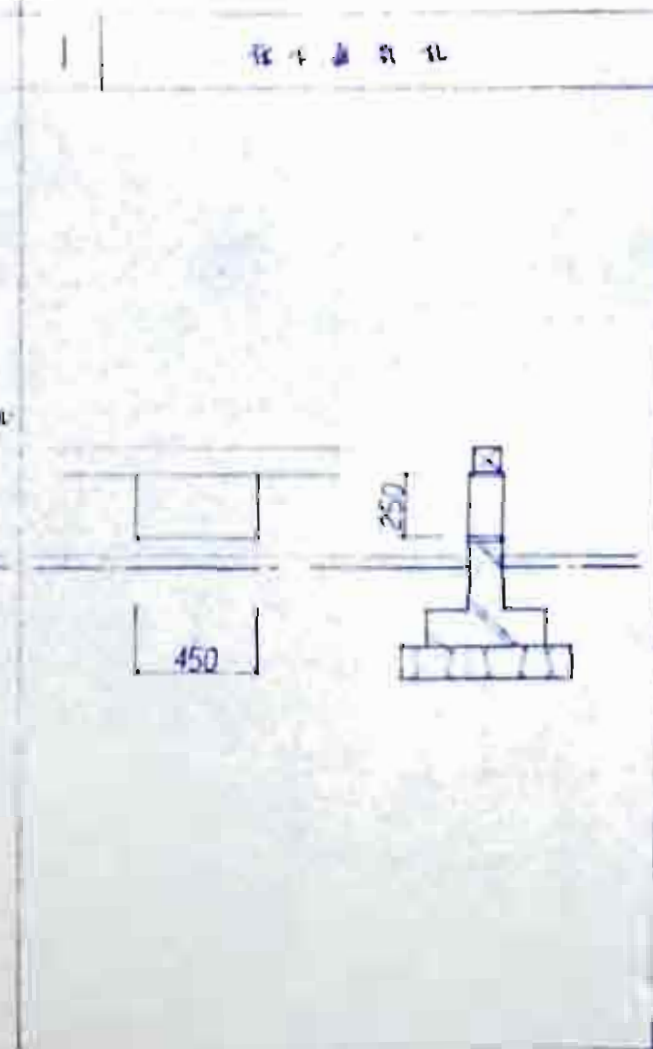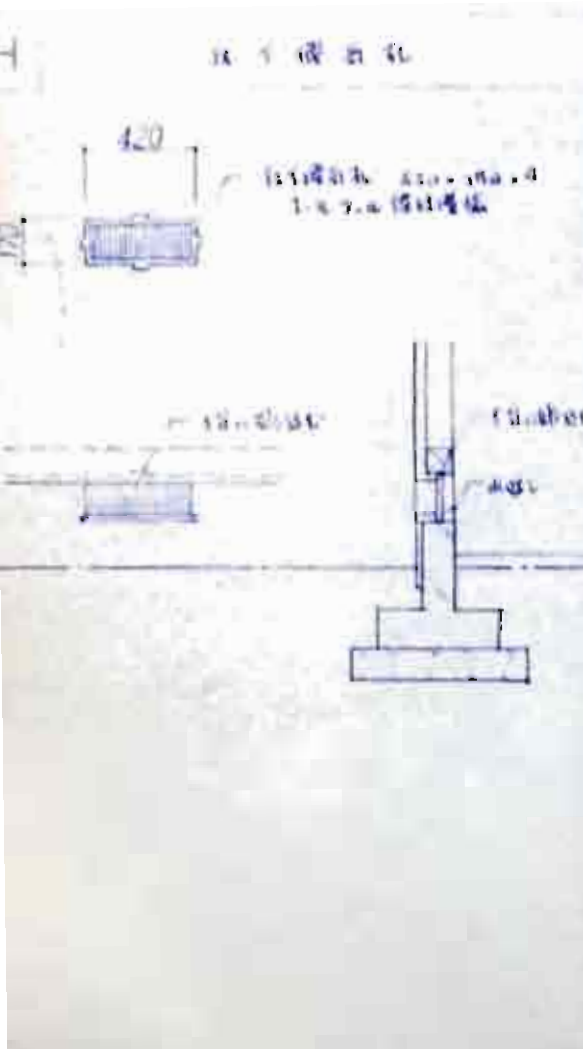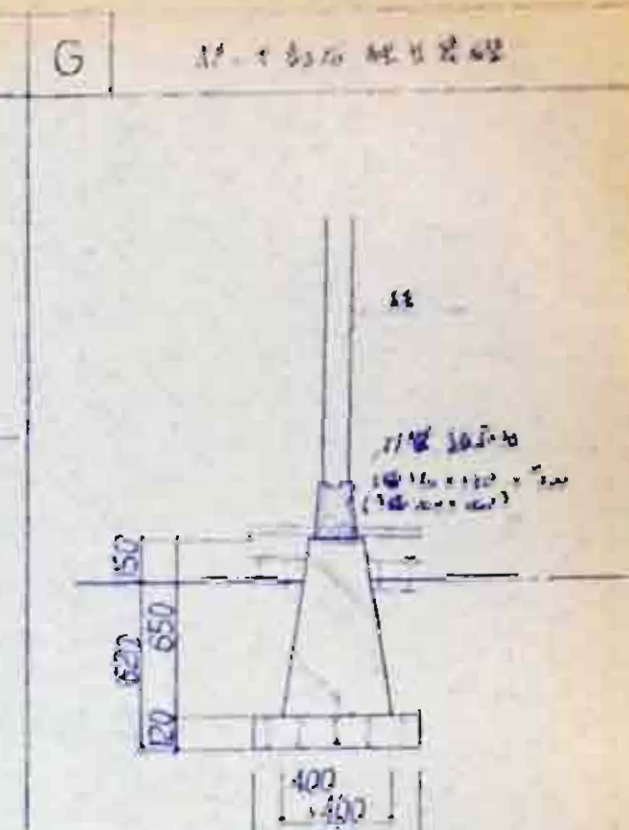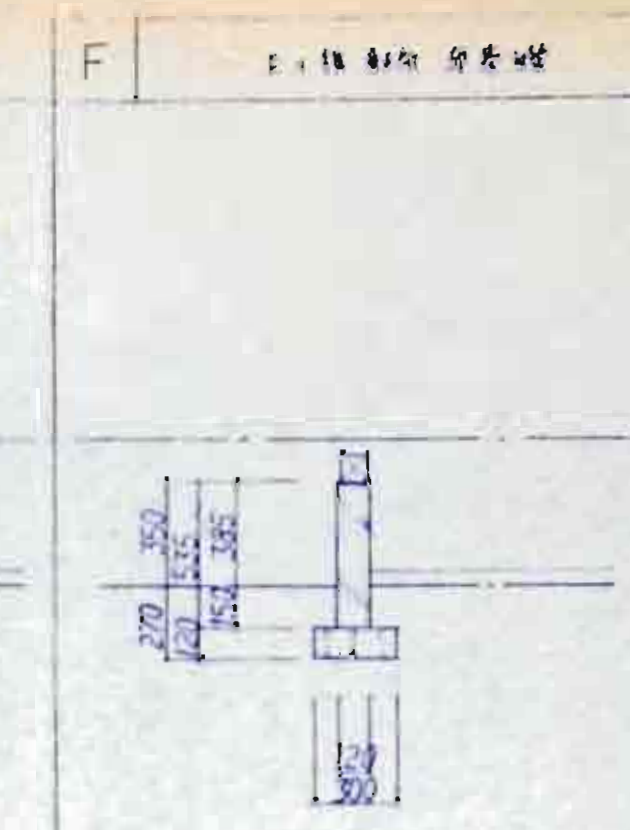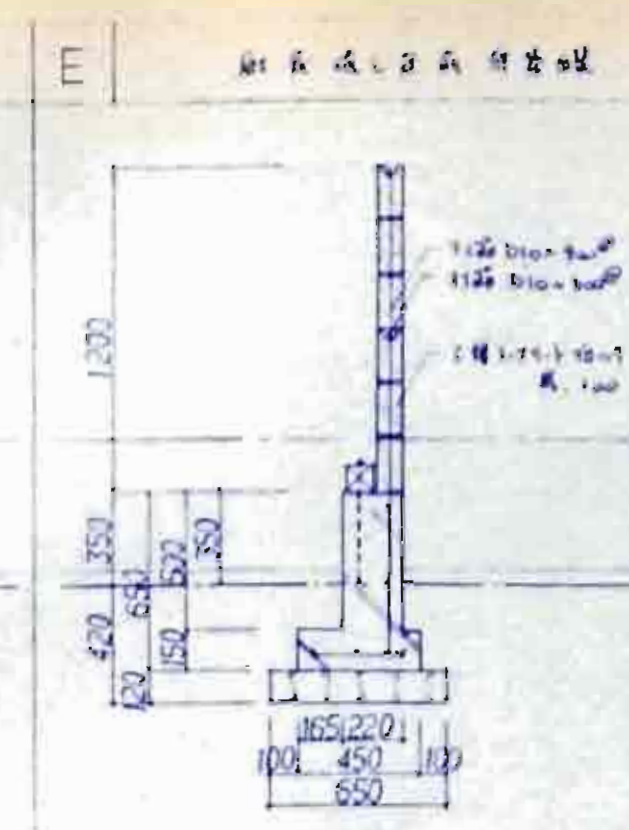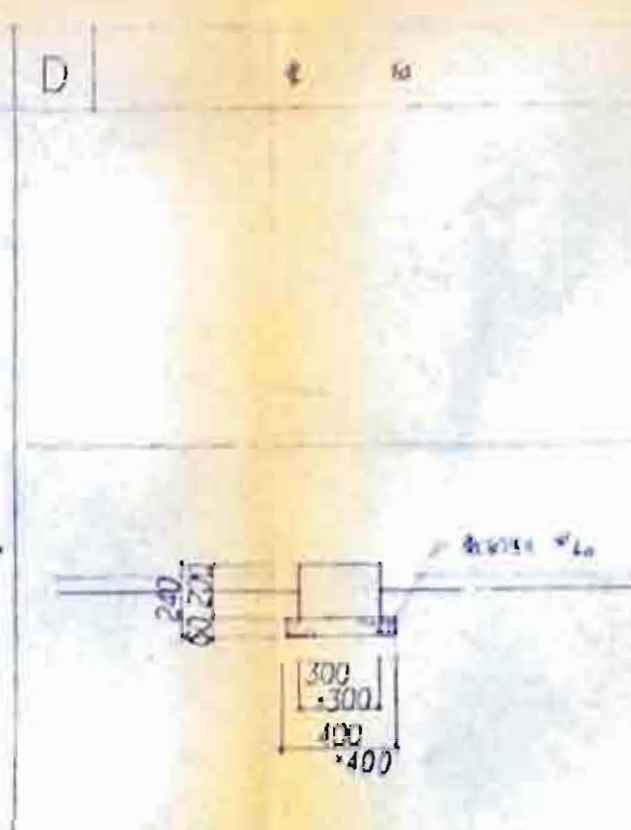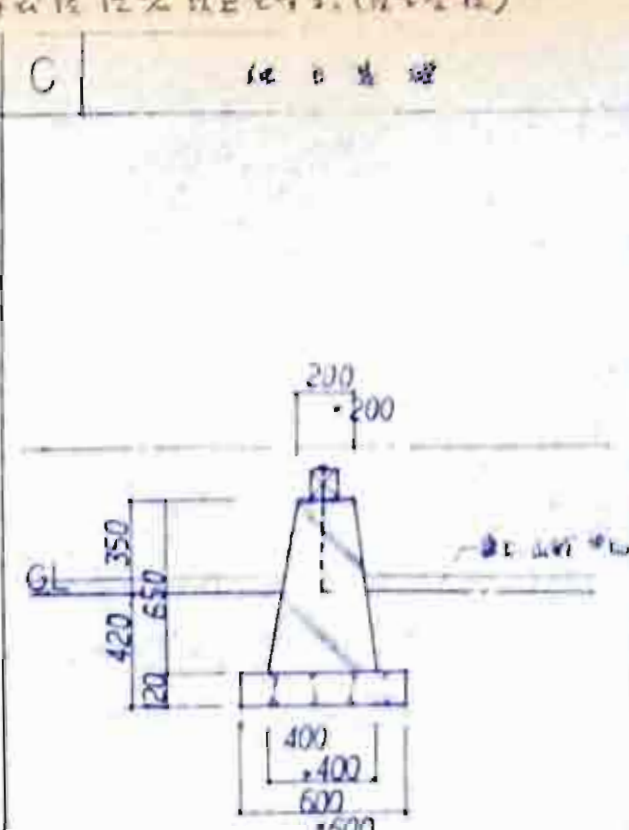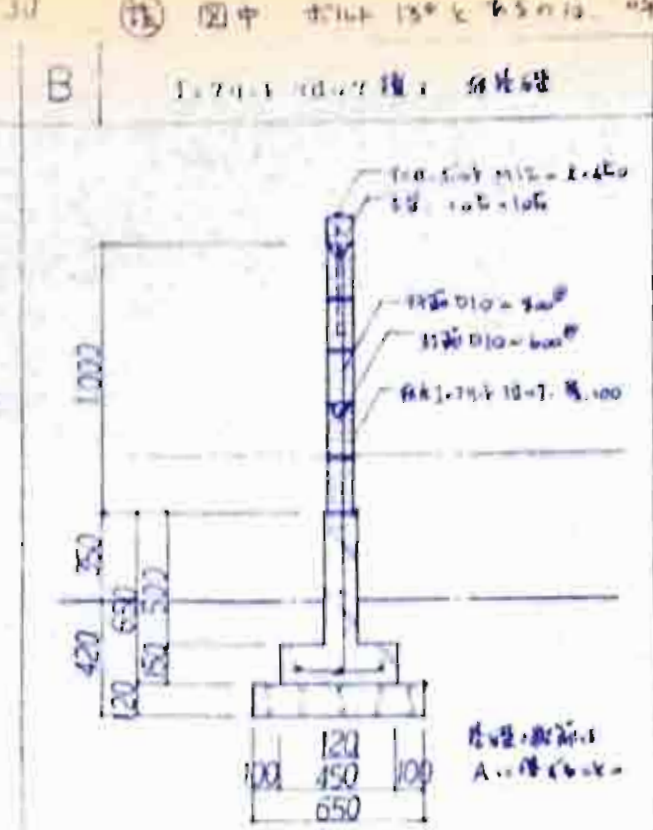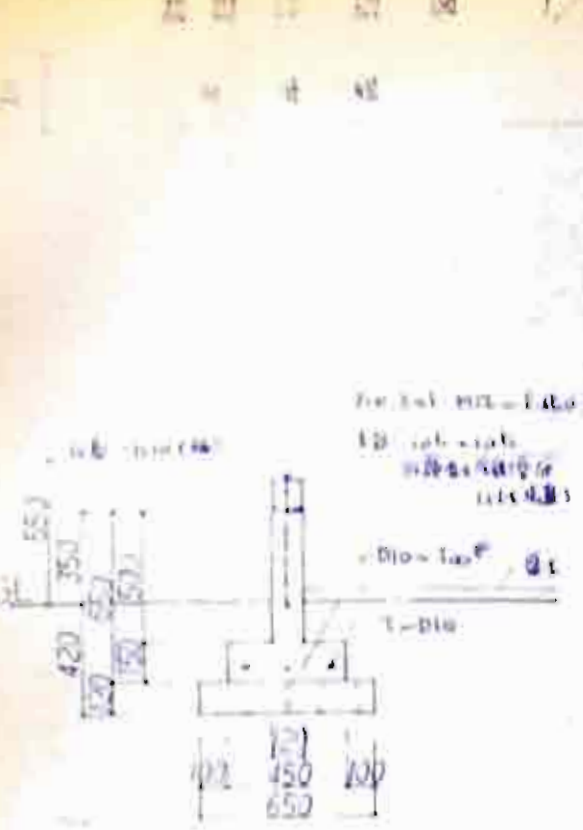


照 査					石川県土木部	
					建築住宅課	
課 長	参 事	課長補佐	係 長	担 当	年 月 日	
(印)	(印)	(印)	(印)	(印)		

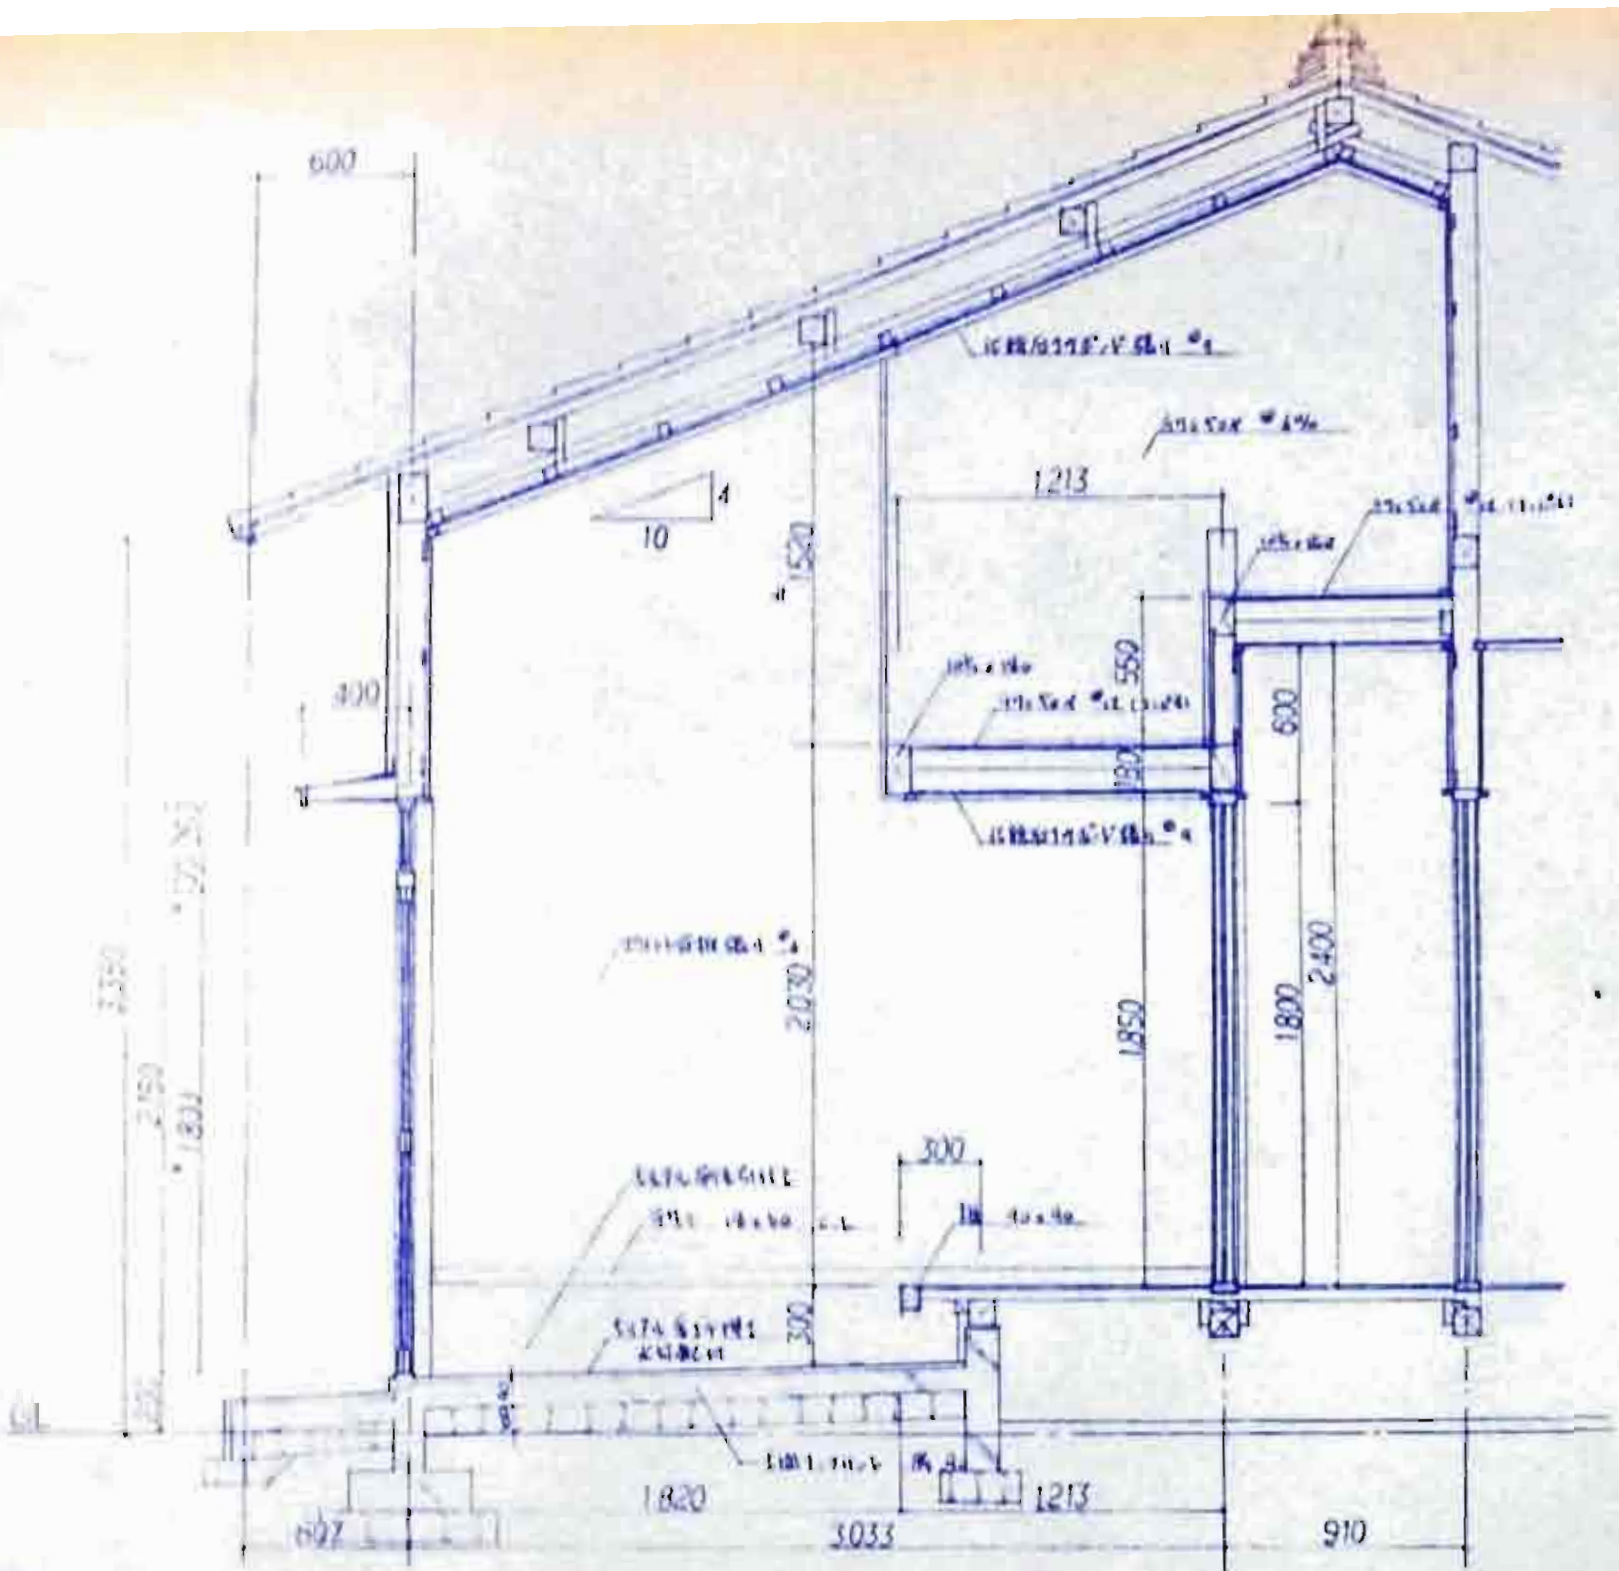


A 面

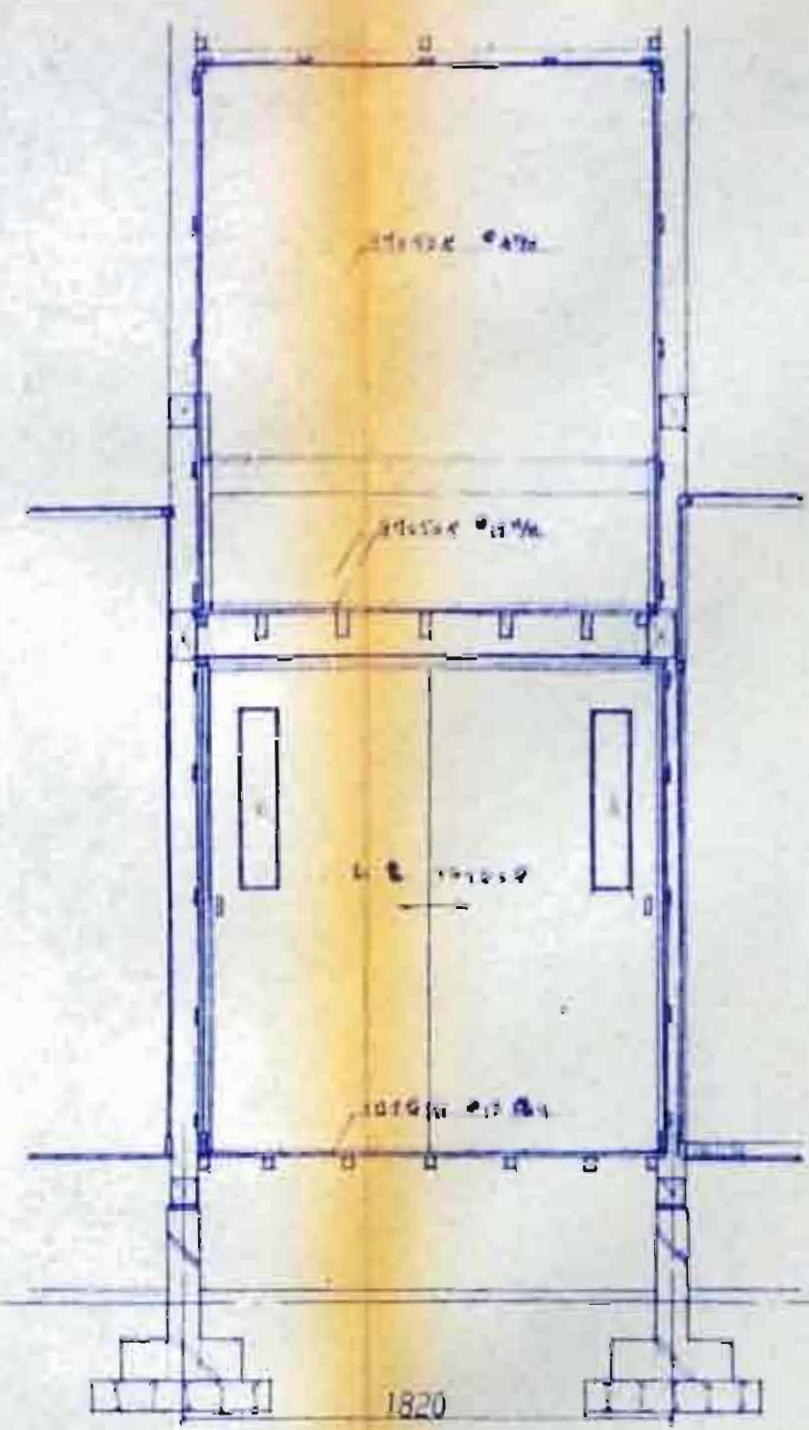

B 面


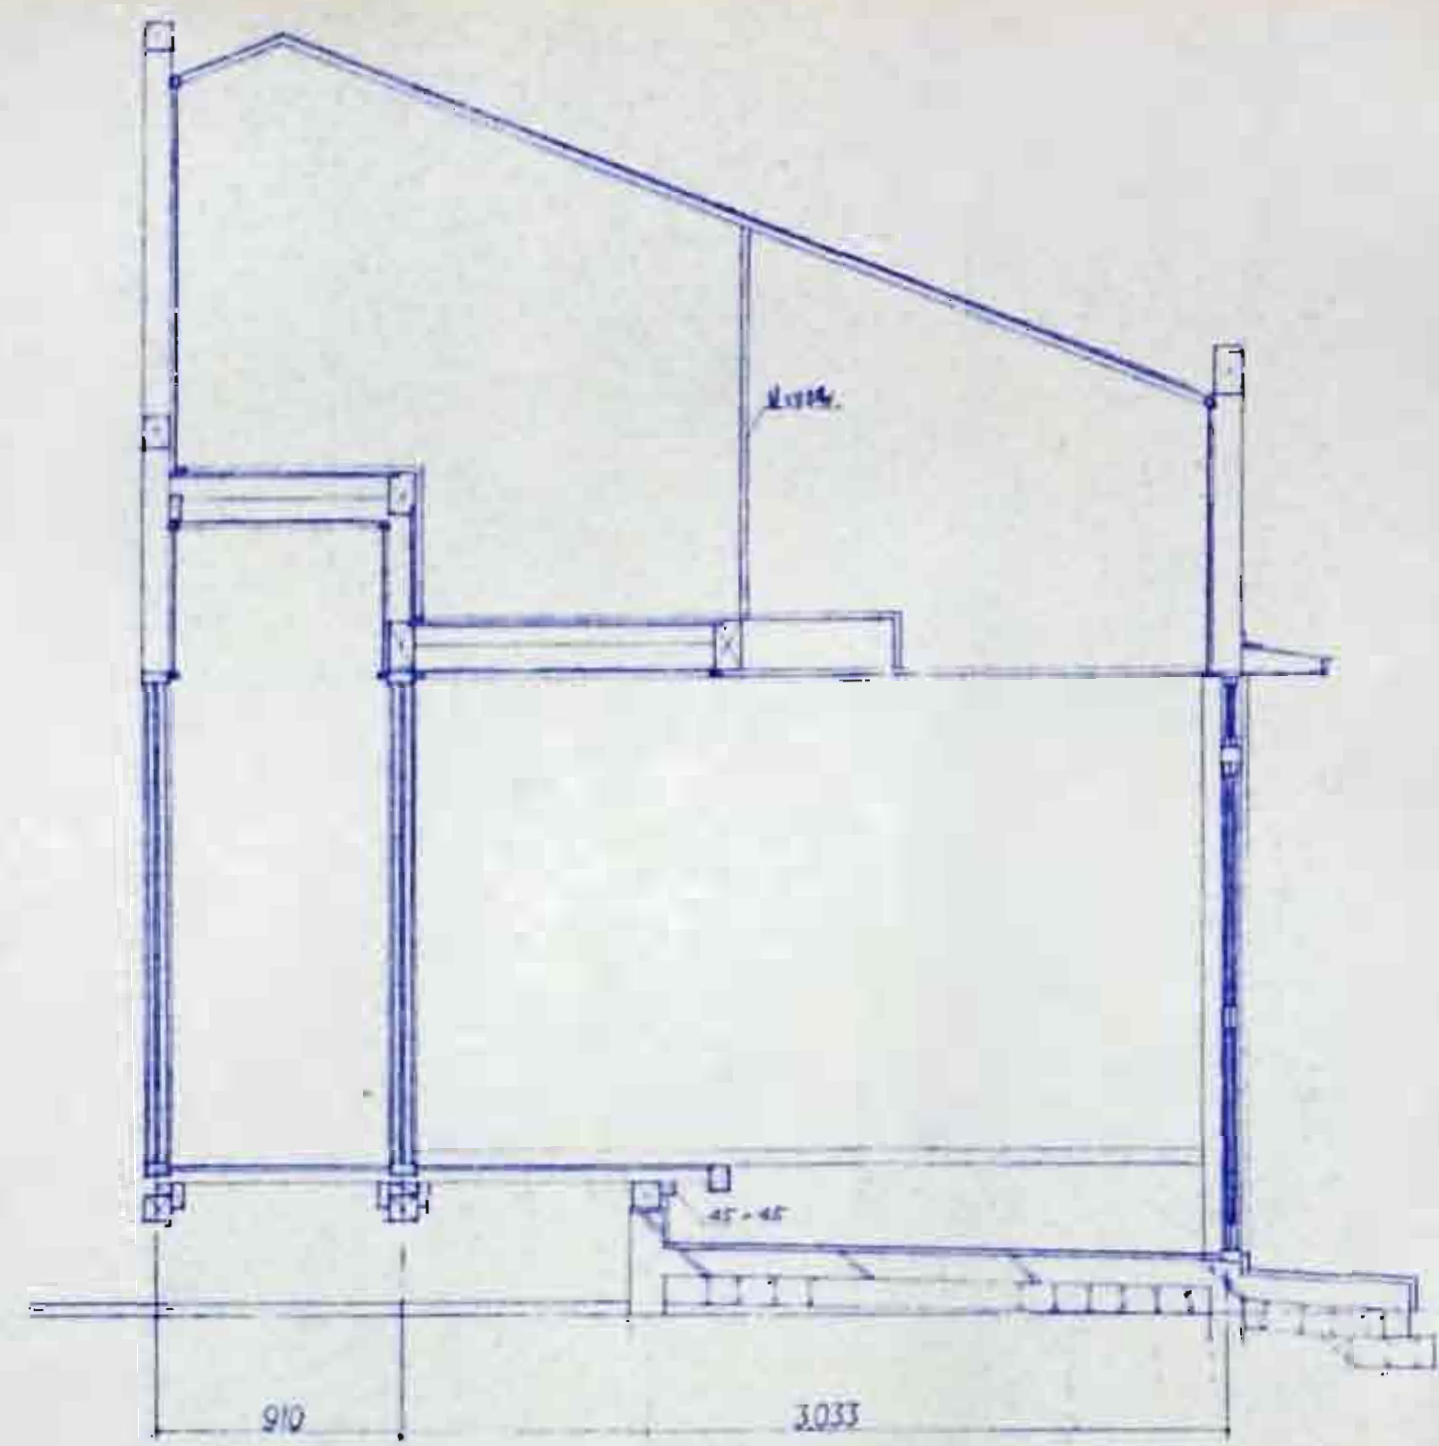


C 面

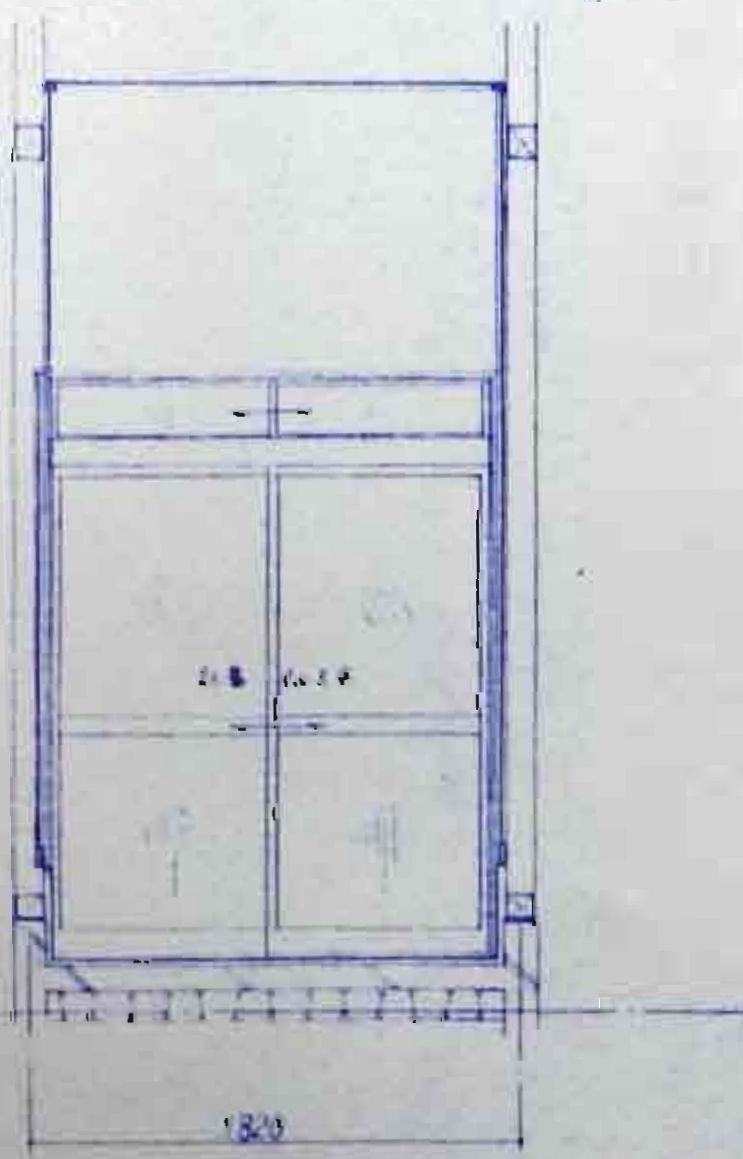


D 面


照 査		石川県土木部 建築住宅課		
課長	参事	課長補佐	係長	担当者

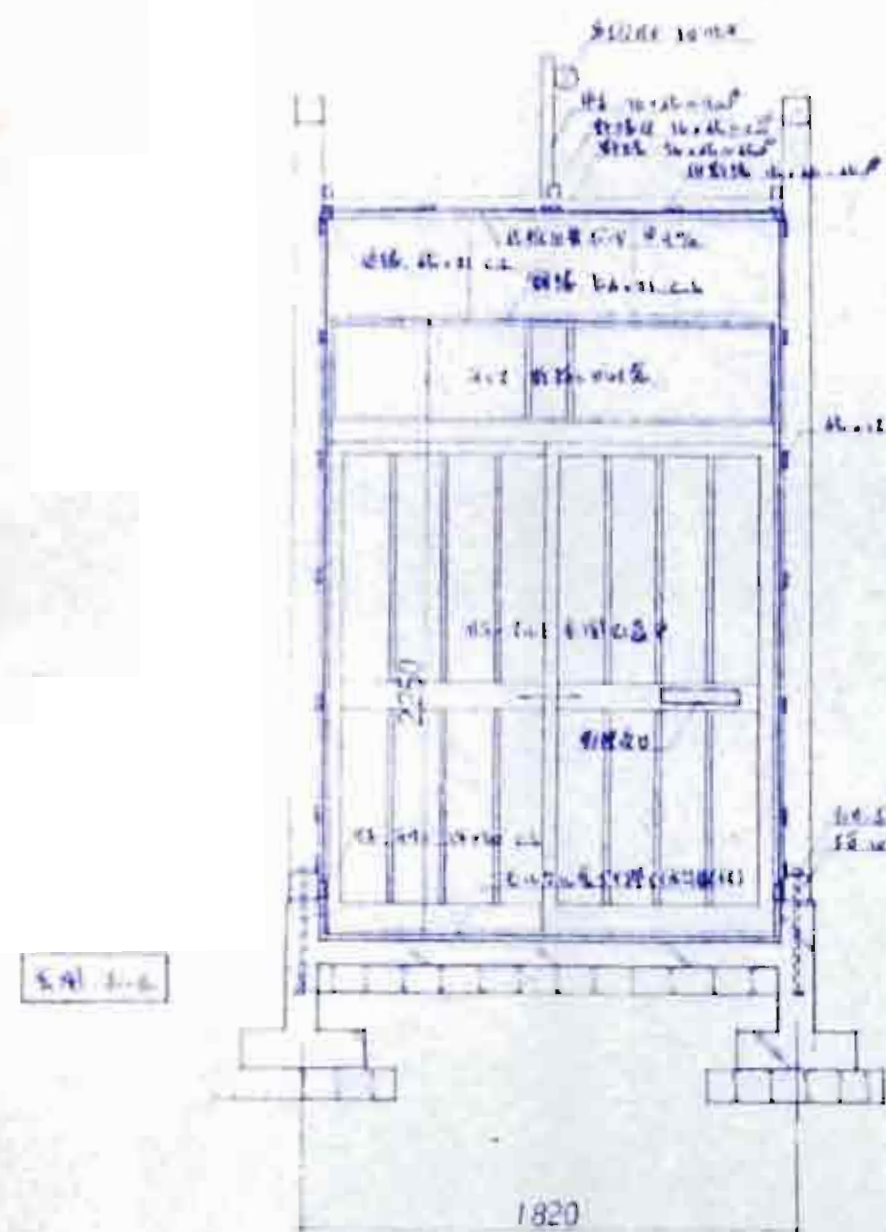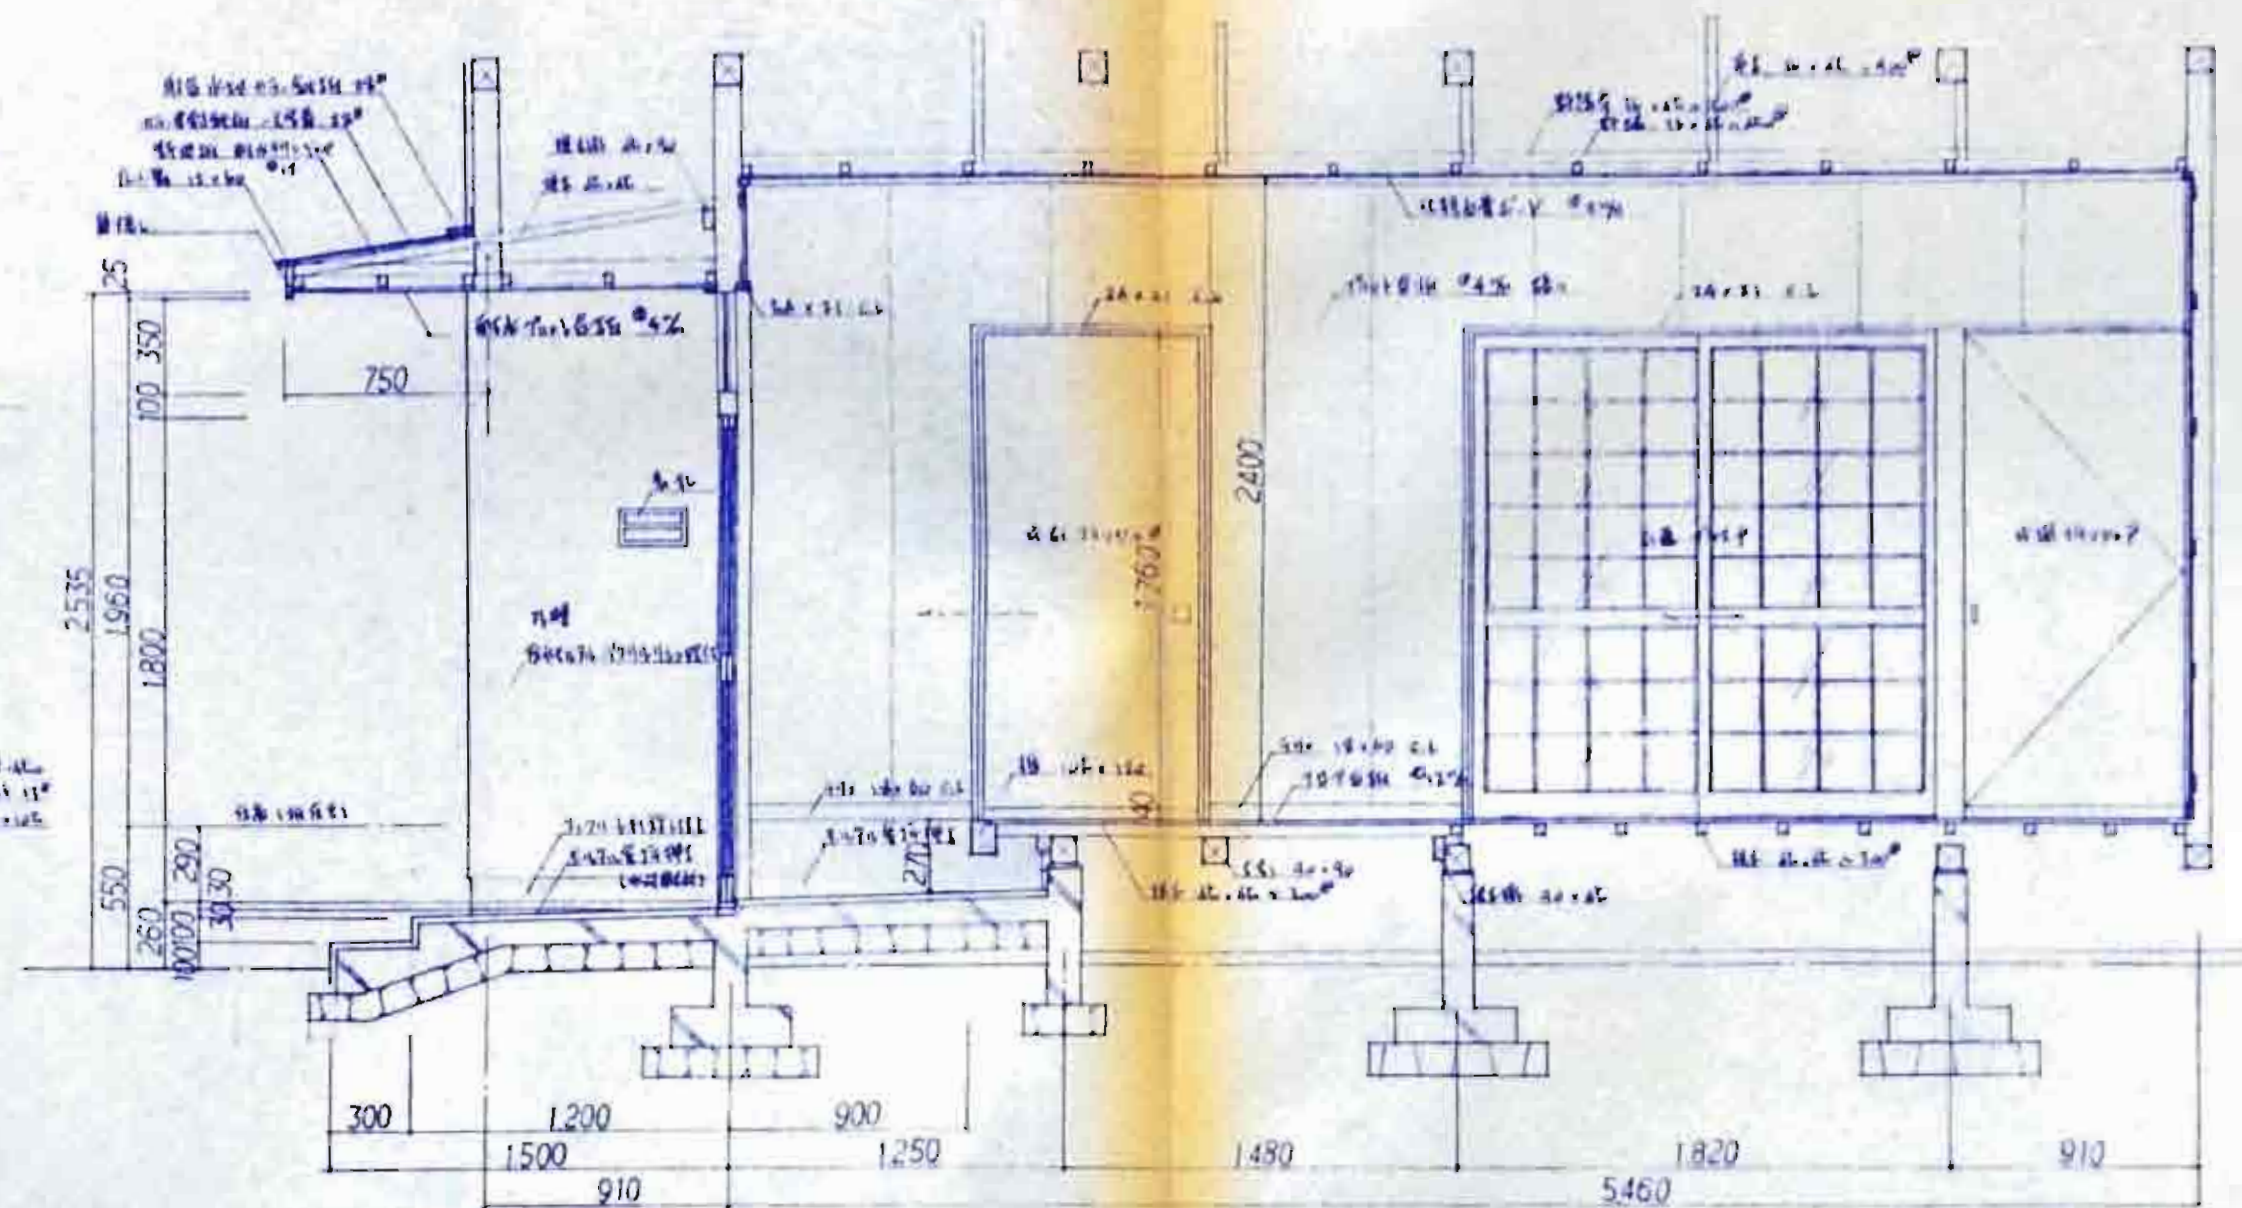A 


8 函

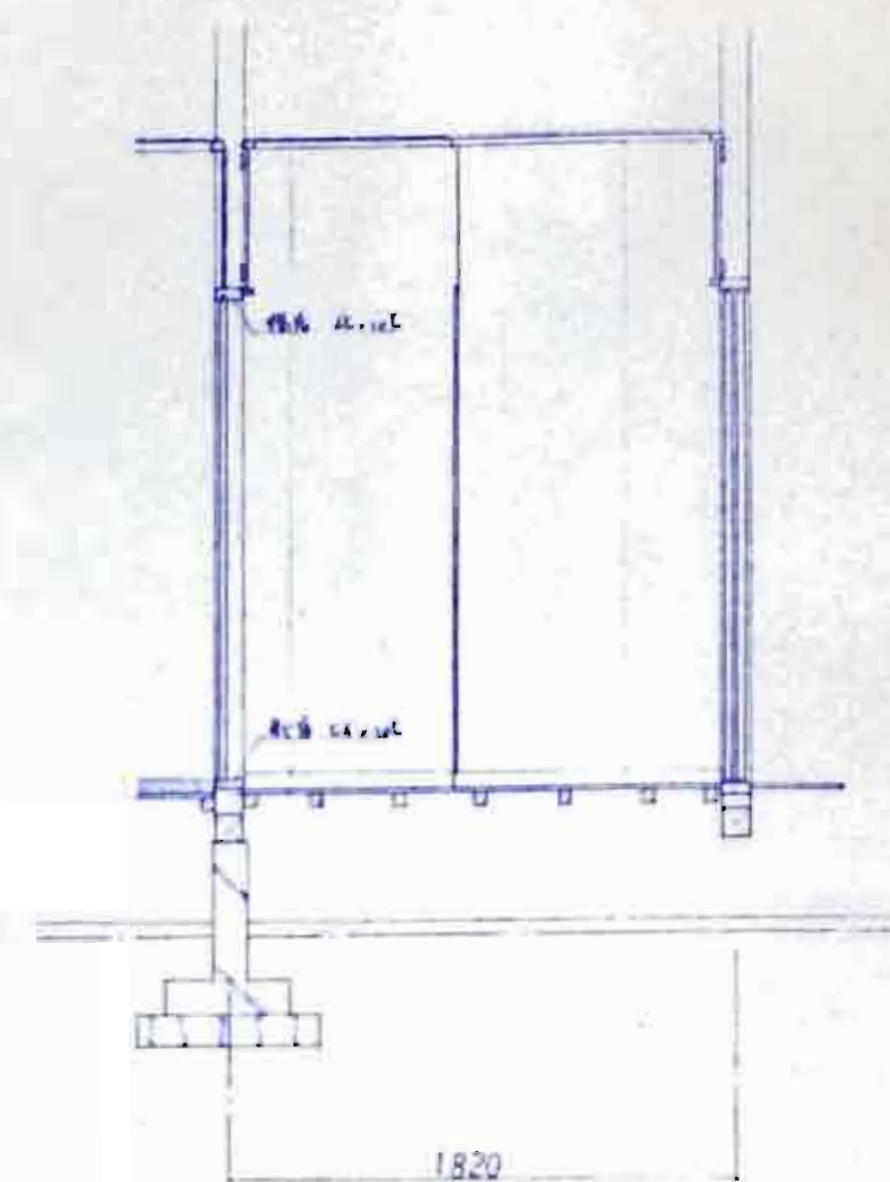

C 面

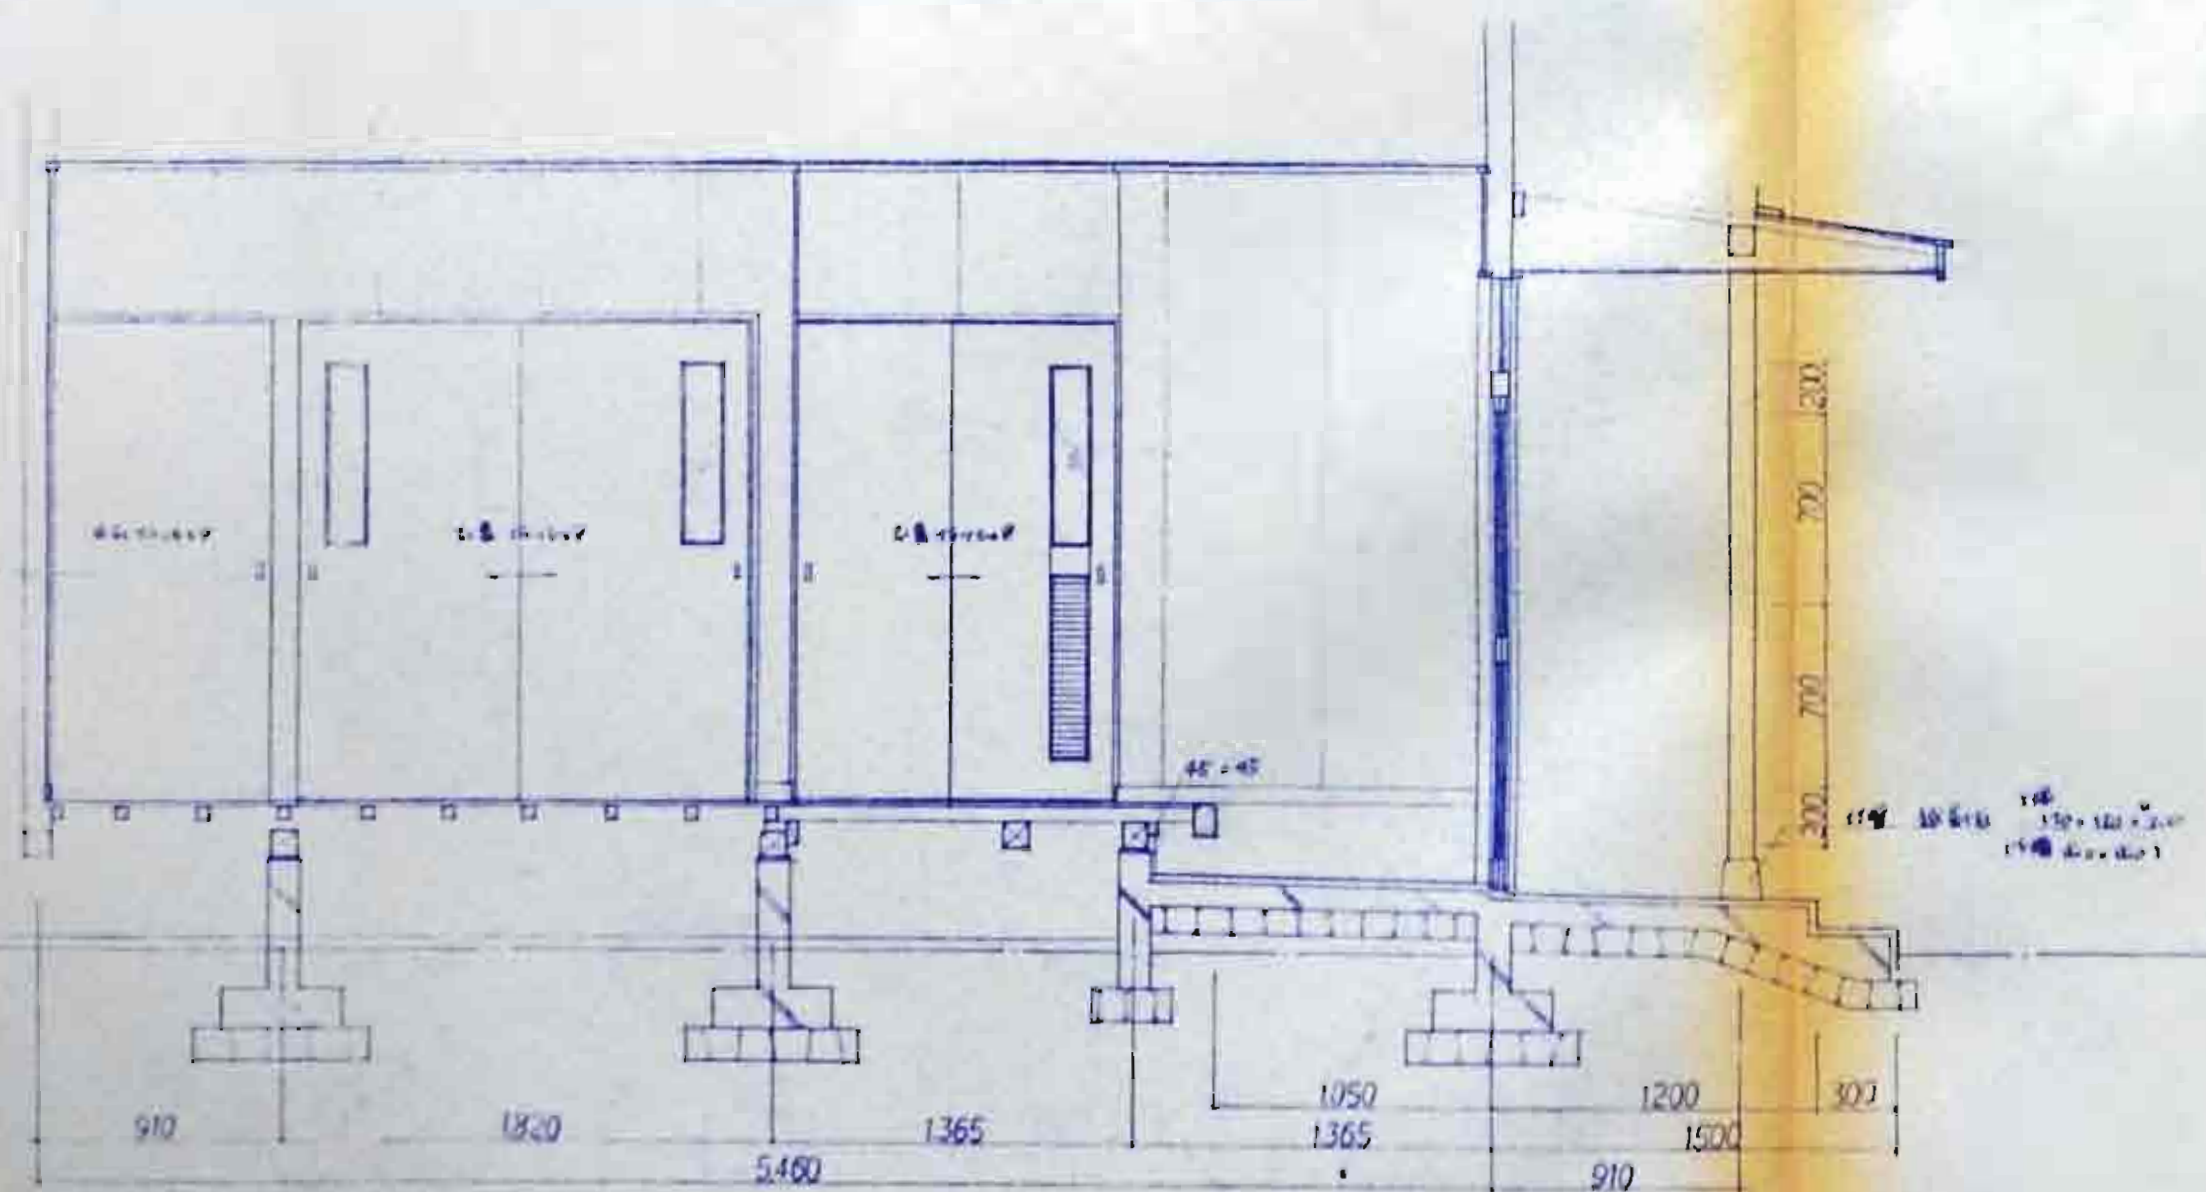


D 100

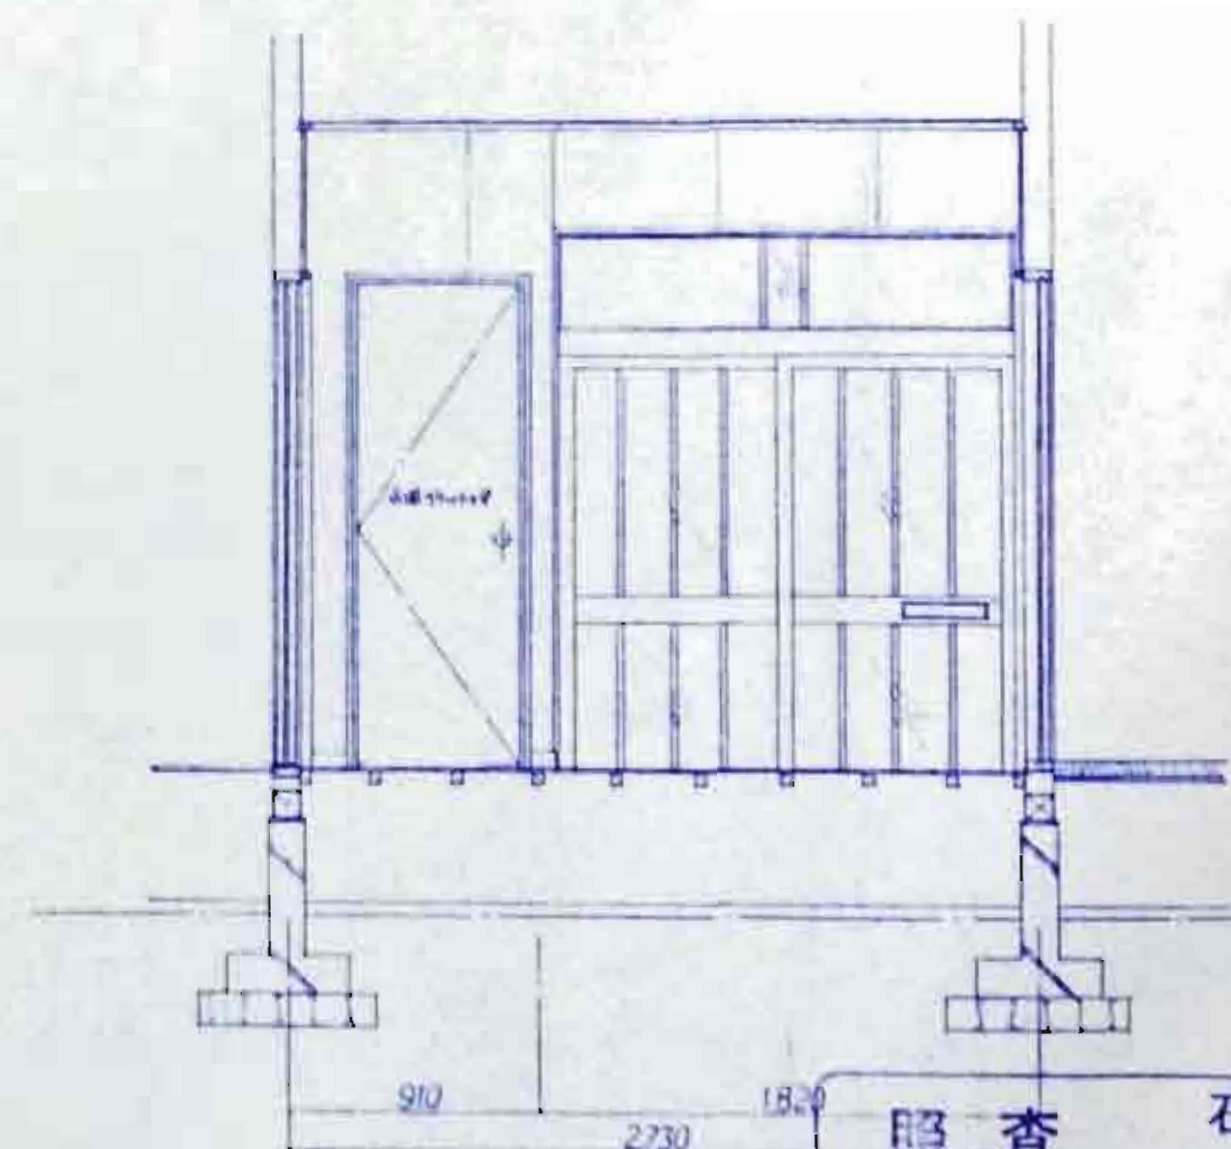


A

照 査
 石川県土木部
 建築住宅課
 年 月 日


課長	幹事	課長補佐	係長	担当

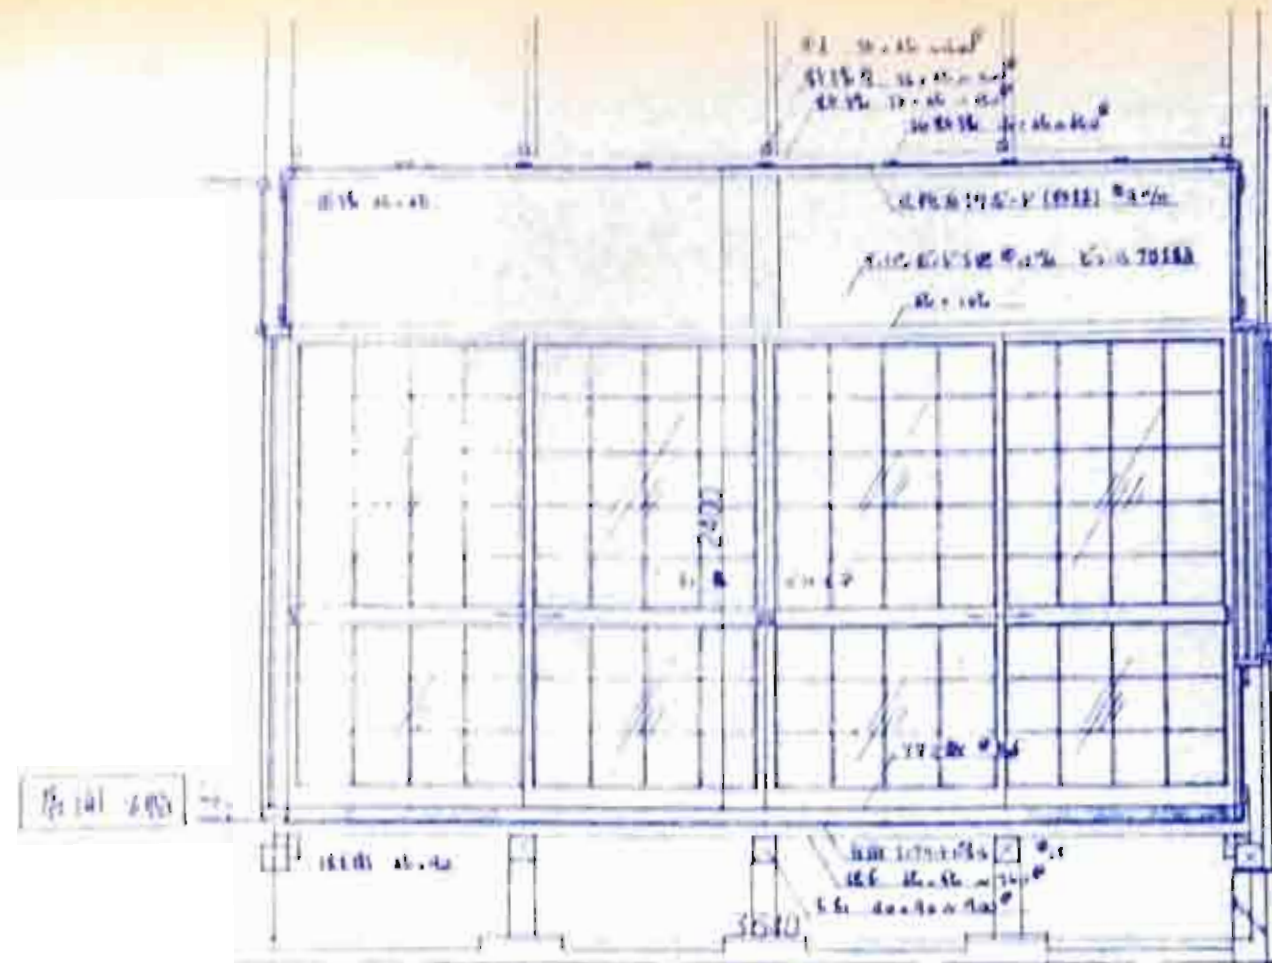


A 面

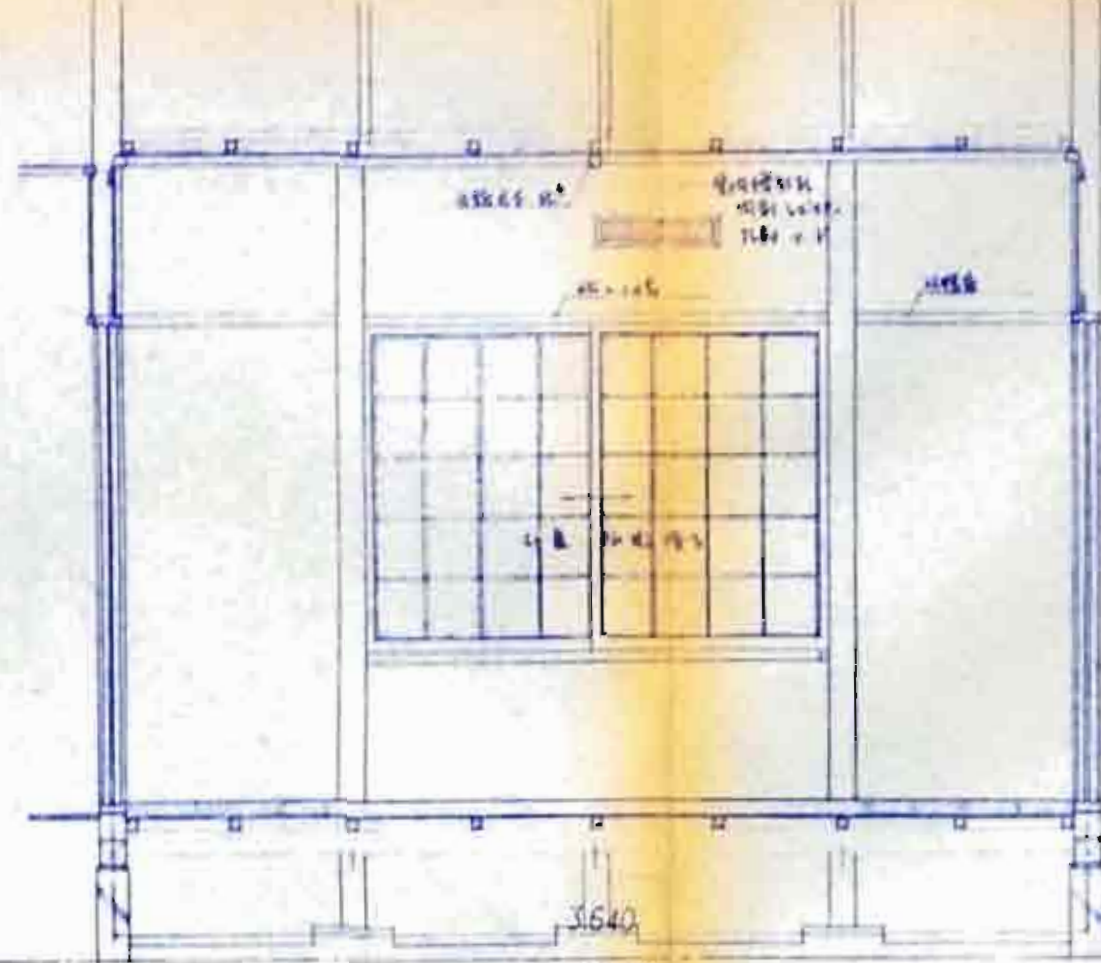


B 面

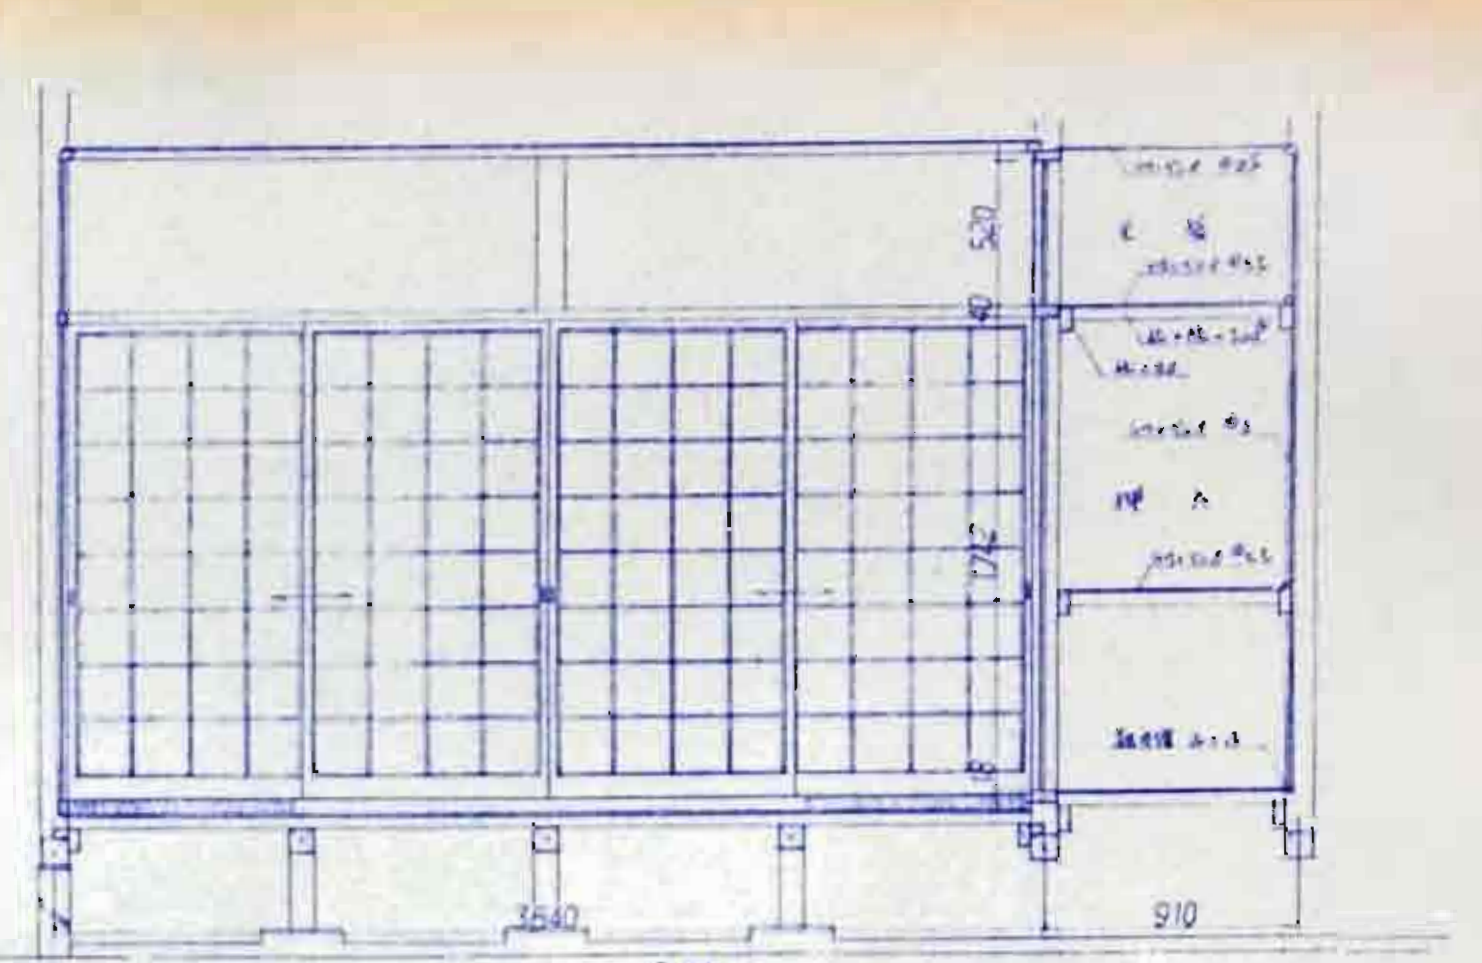


C 面

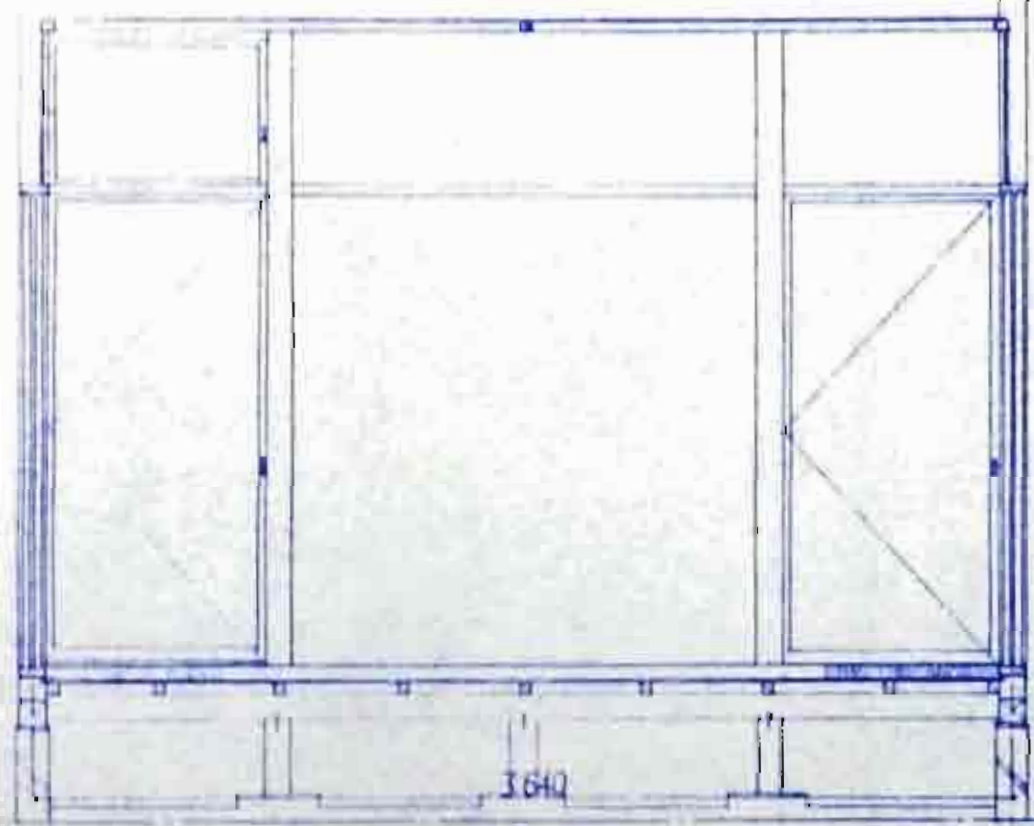


D 面

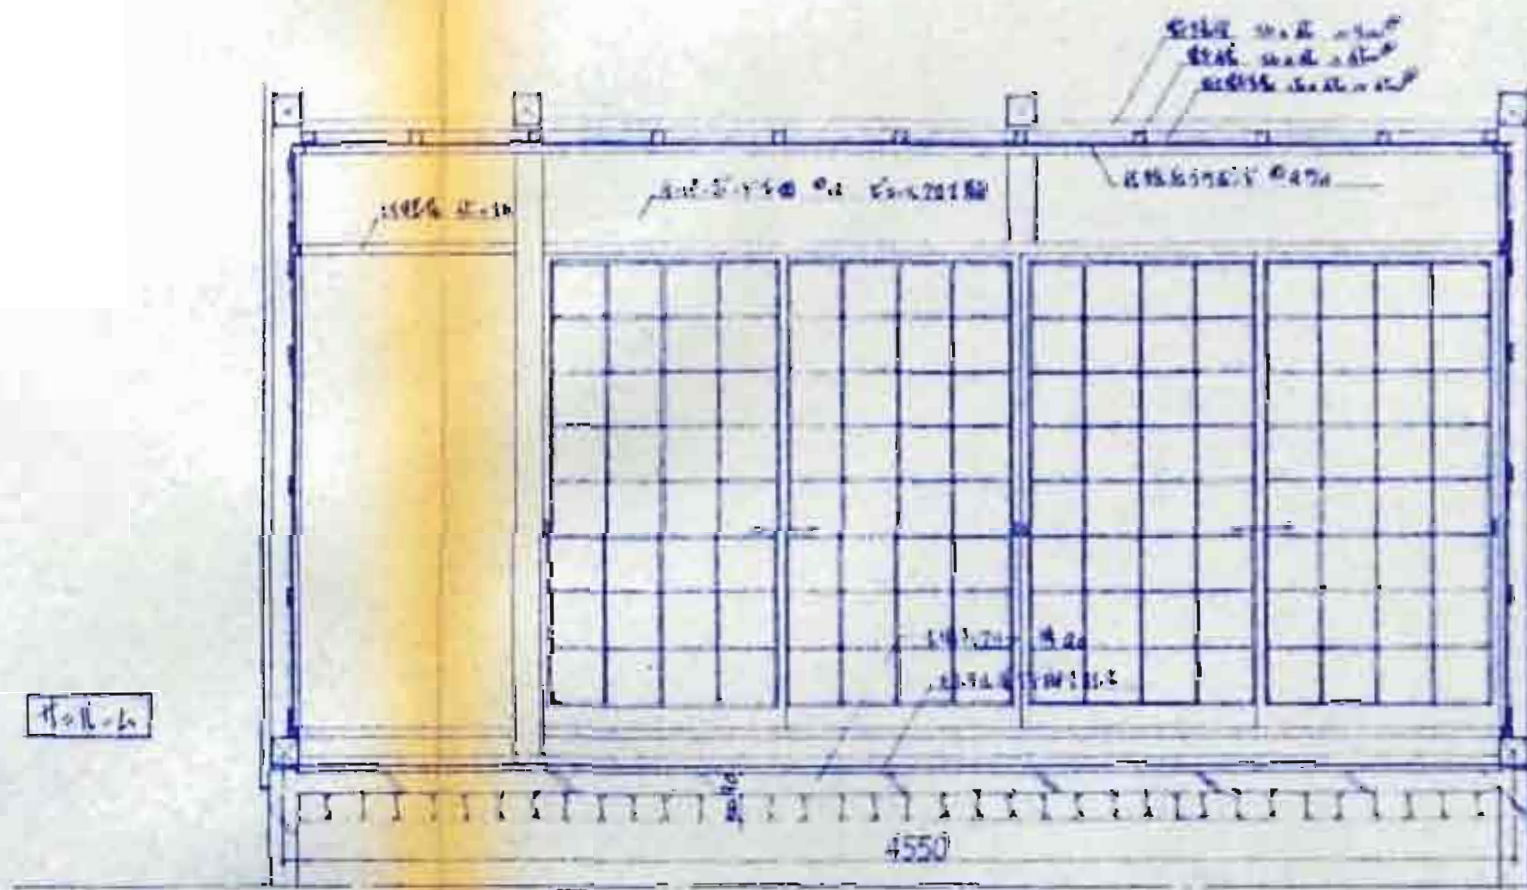


A 面

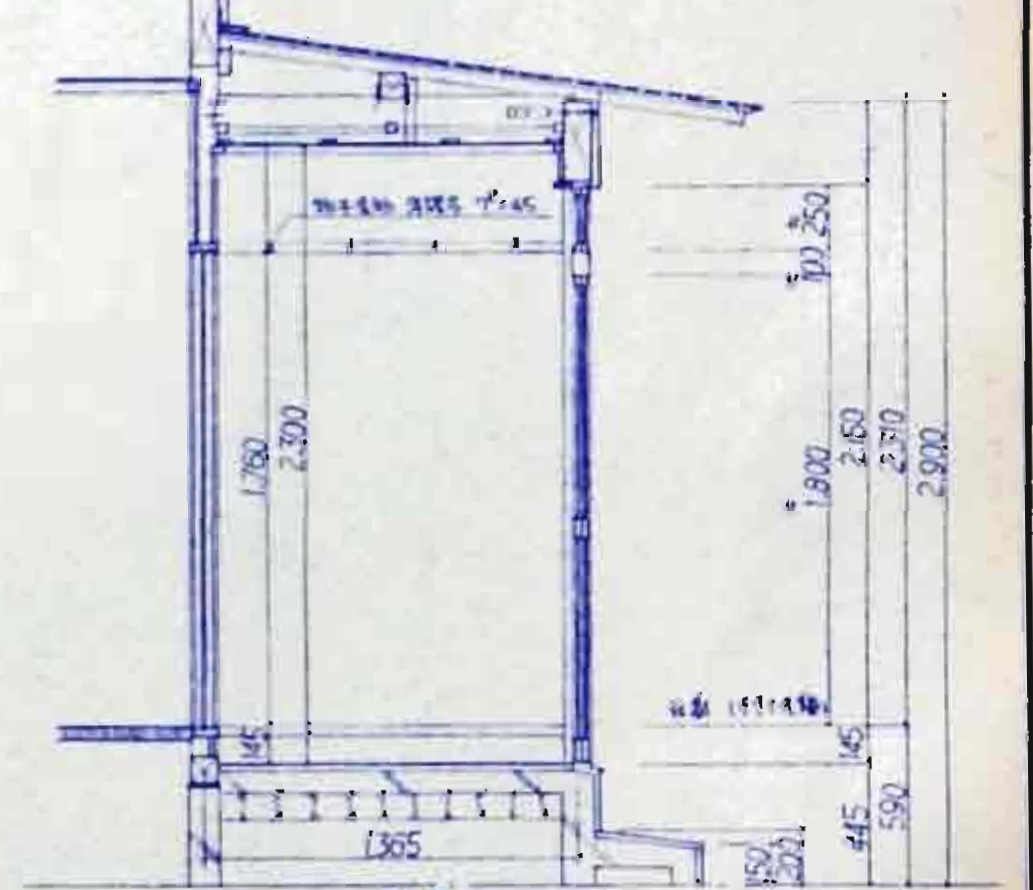

B 面

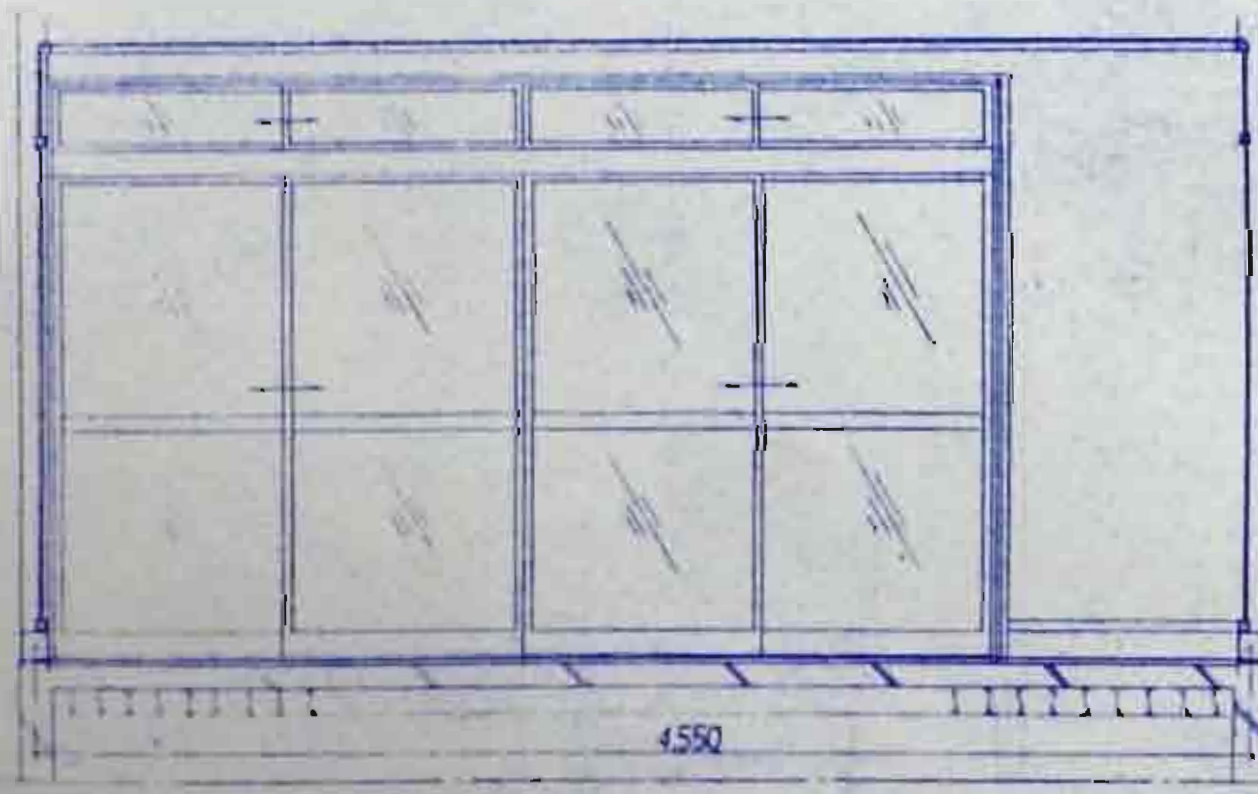


C 面

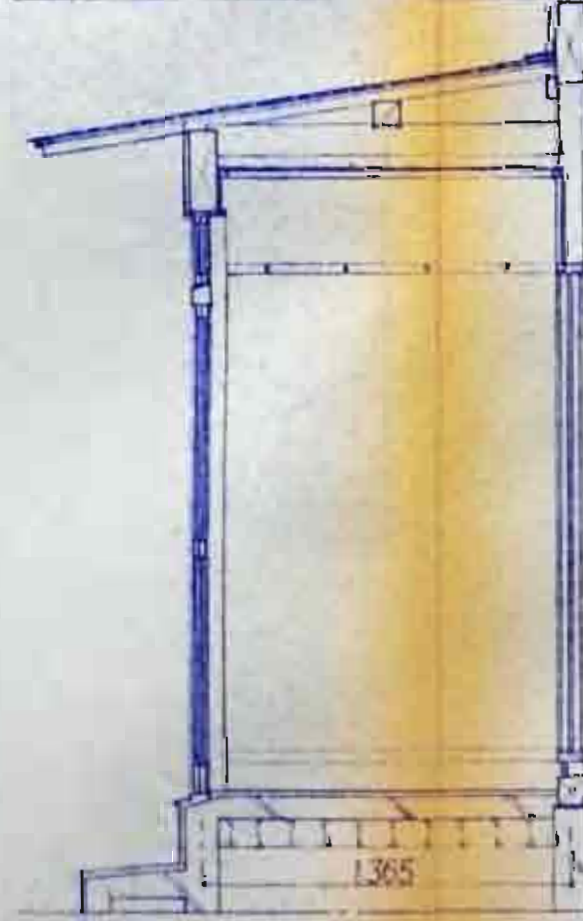


D 面

照 査					石川県土木部	
					建築住宅課	
課 長	参 事	課長補佐	係 長	担 当	年 月 日	


便所 (水洗)

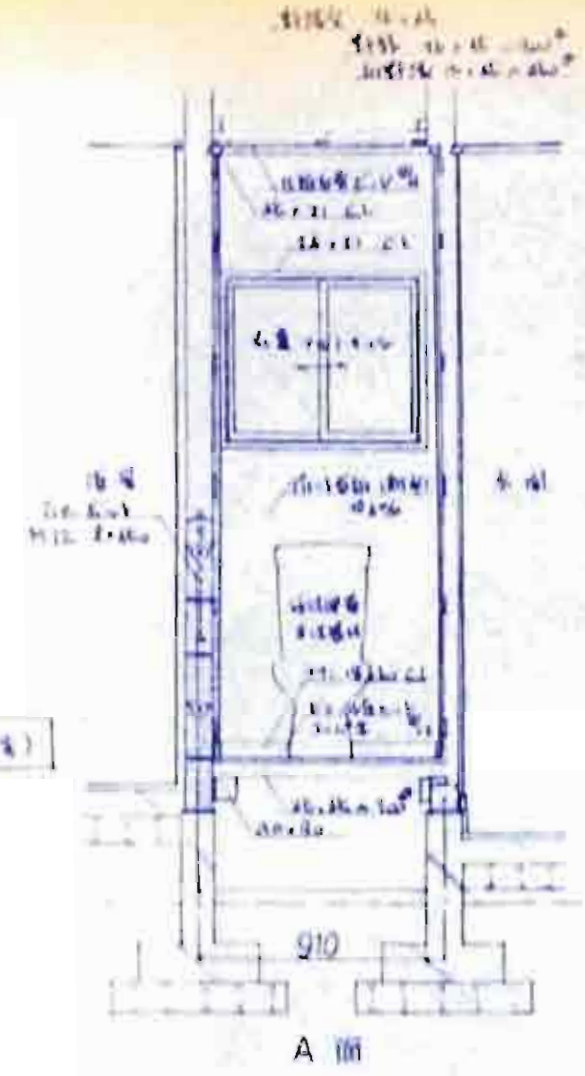


A 面

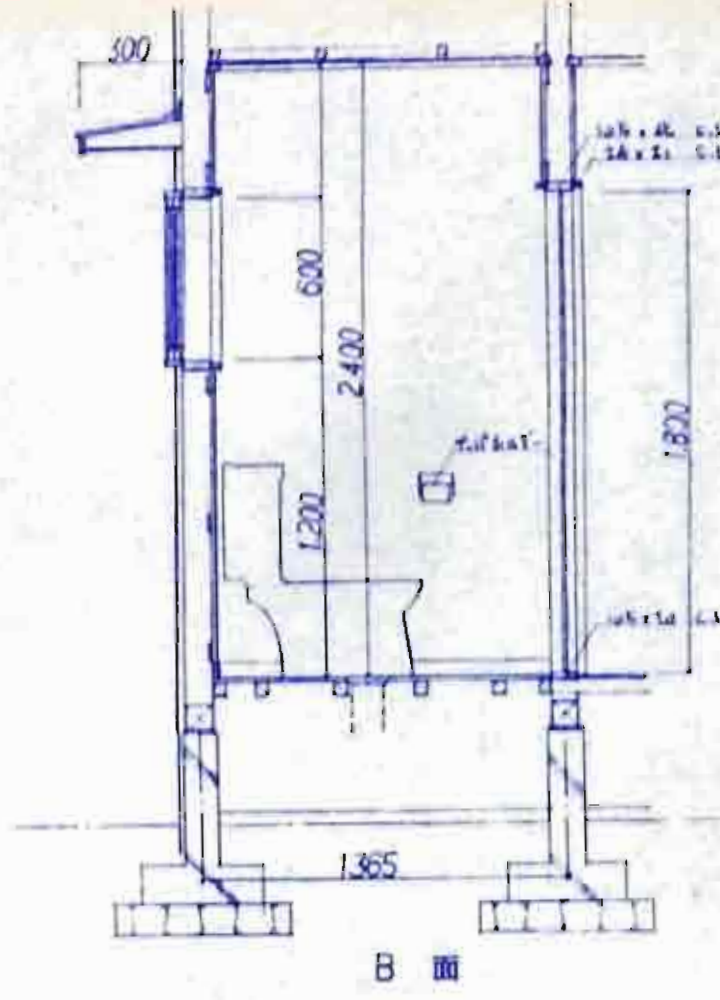

B 面

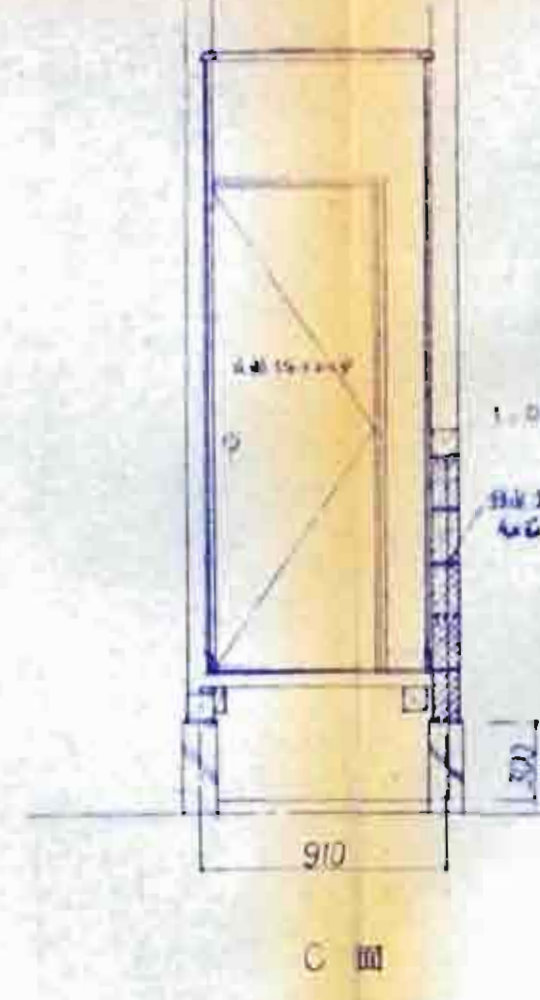


C 面

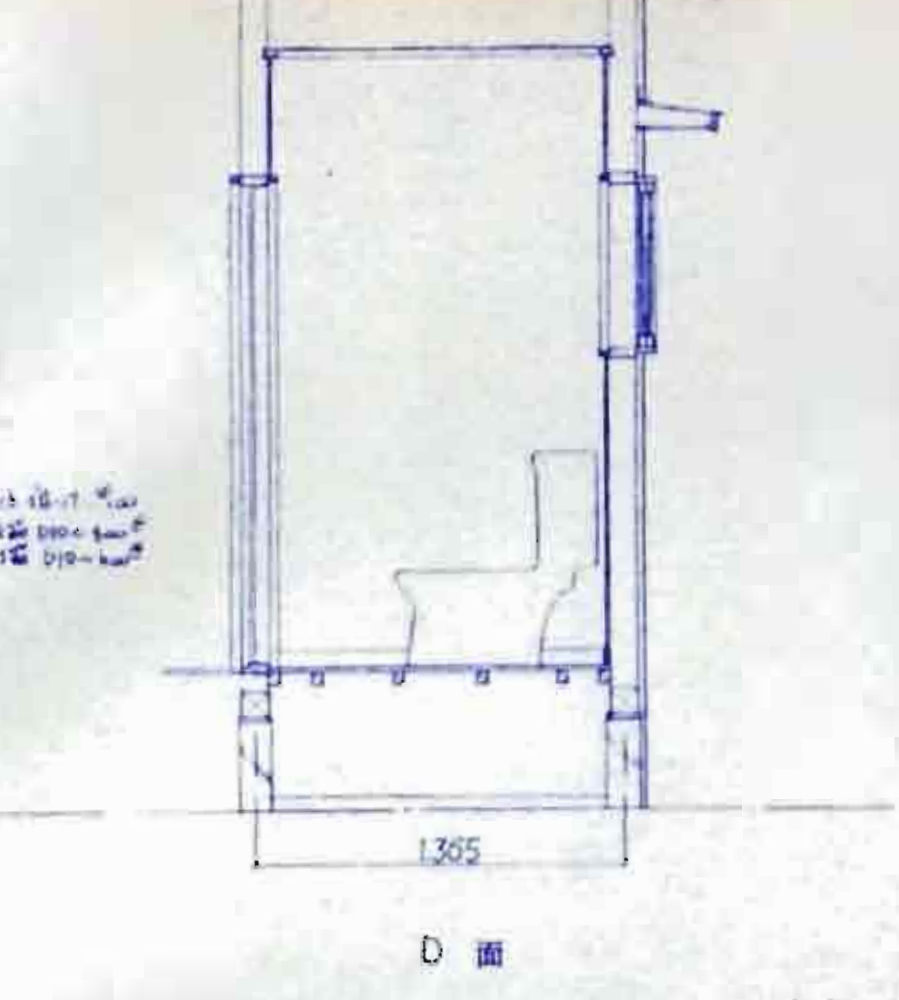


D 面


便所 (水洗)

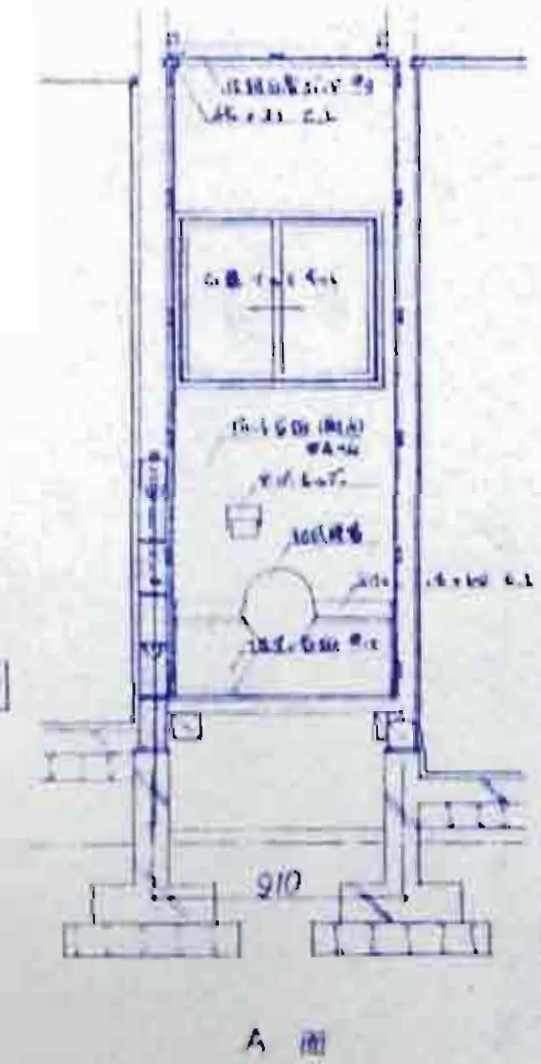


A 面

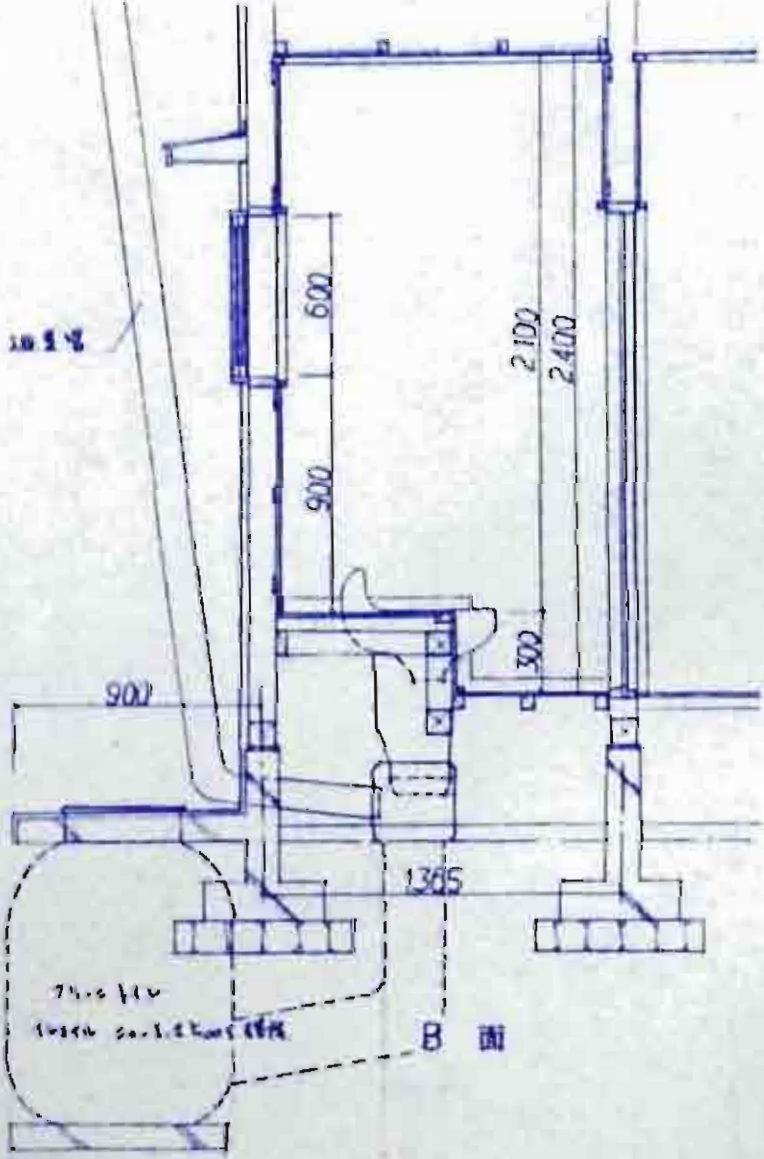

B 面

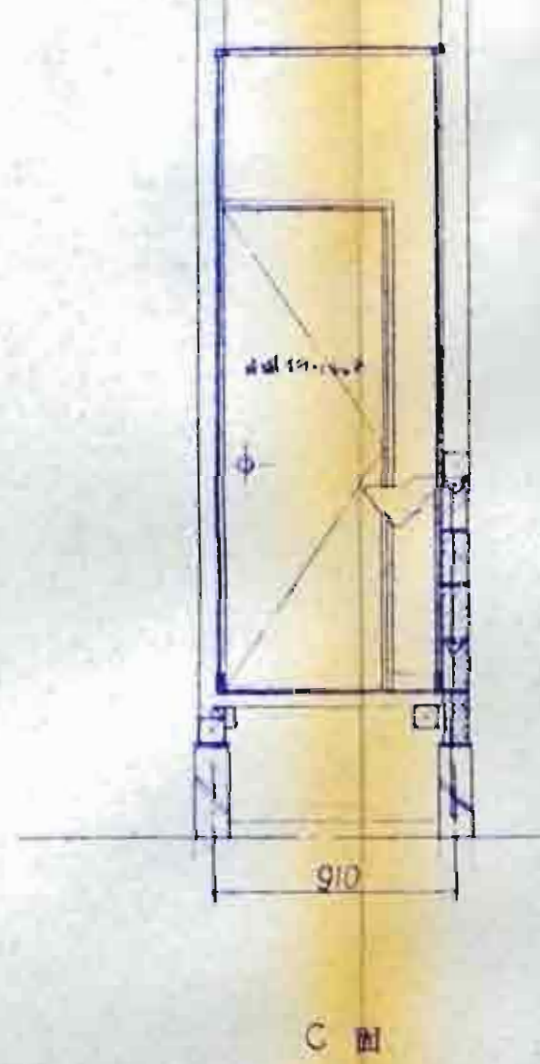


C 面

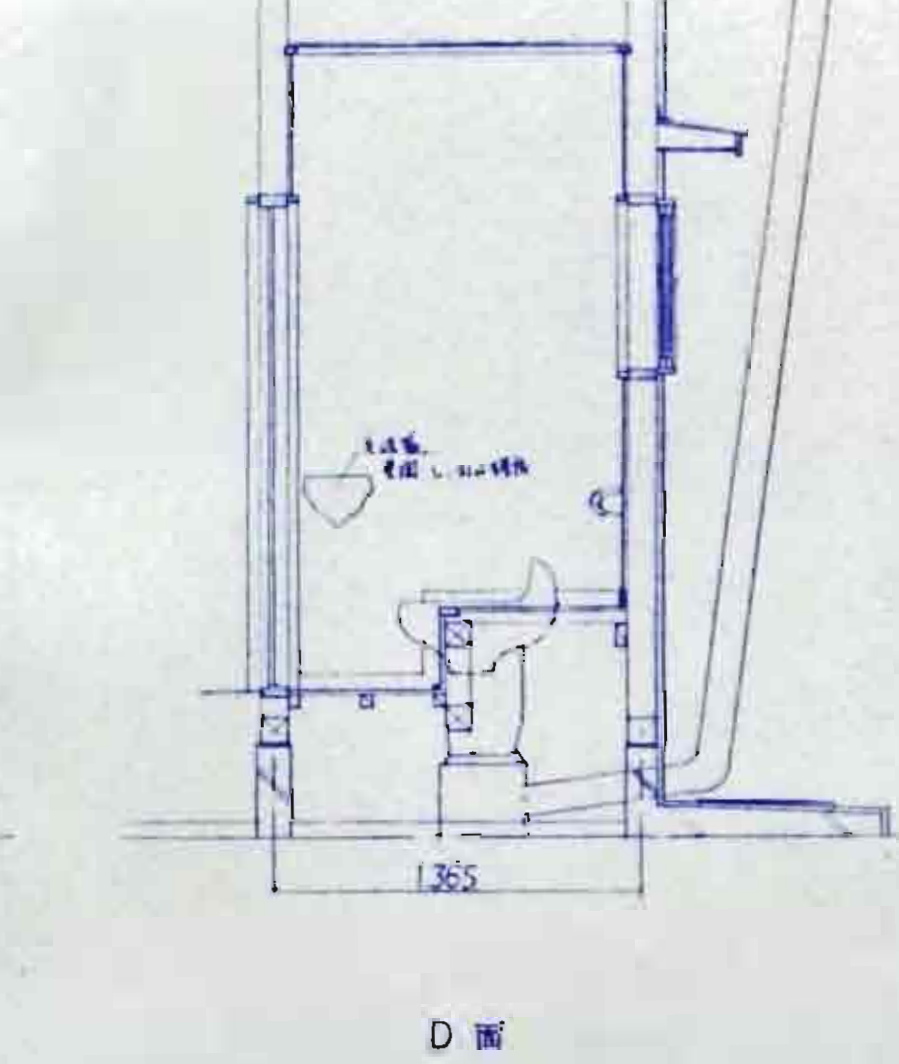


D 面

照 査				
石川県土木部				
建築住宅課				
課 長	参 事	課長補佐	係 長	組 長

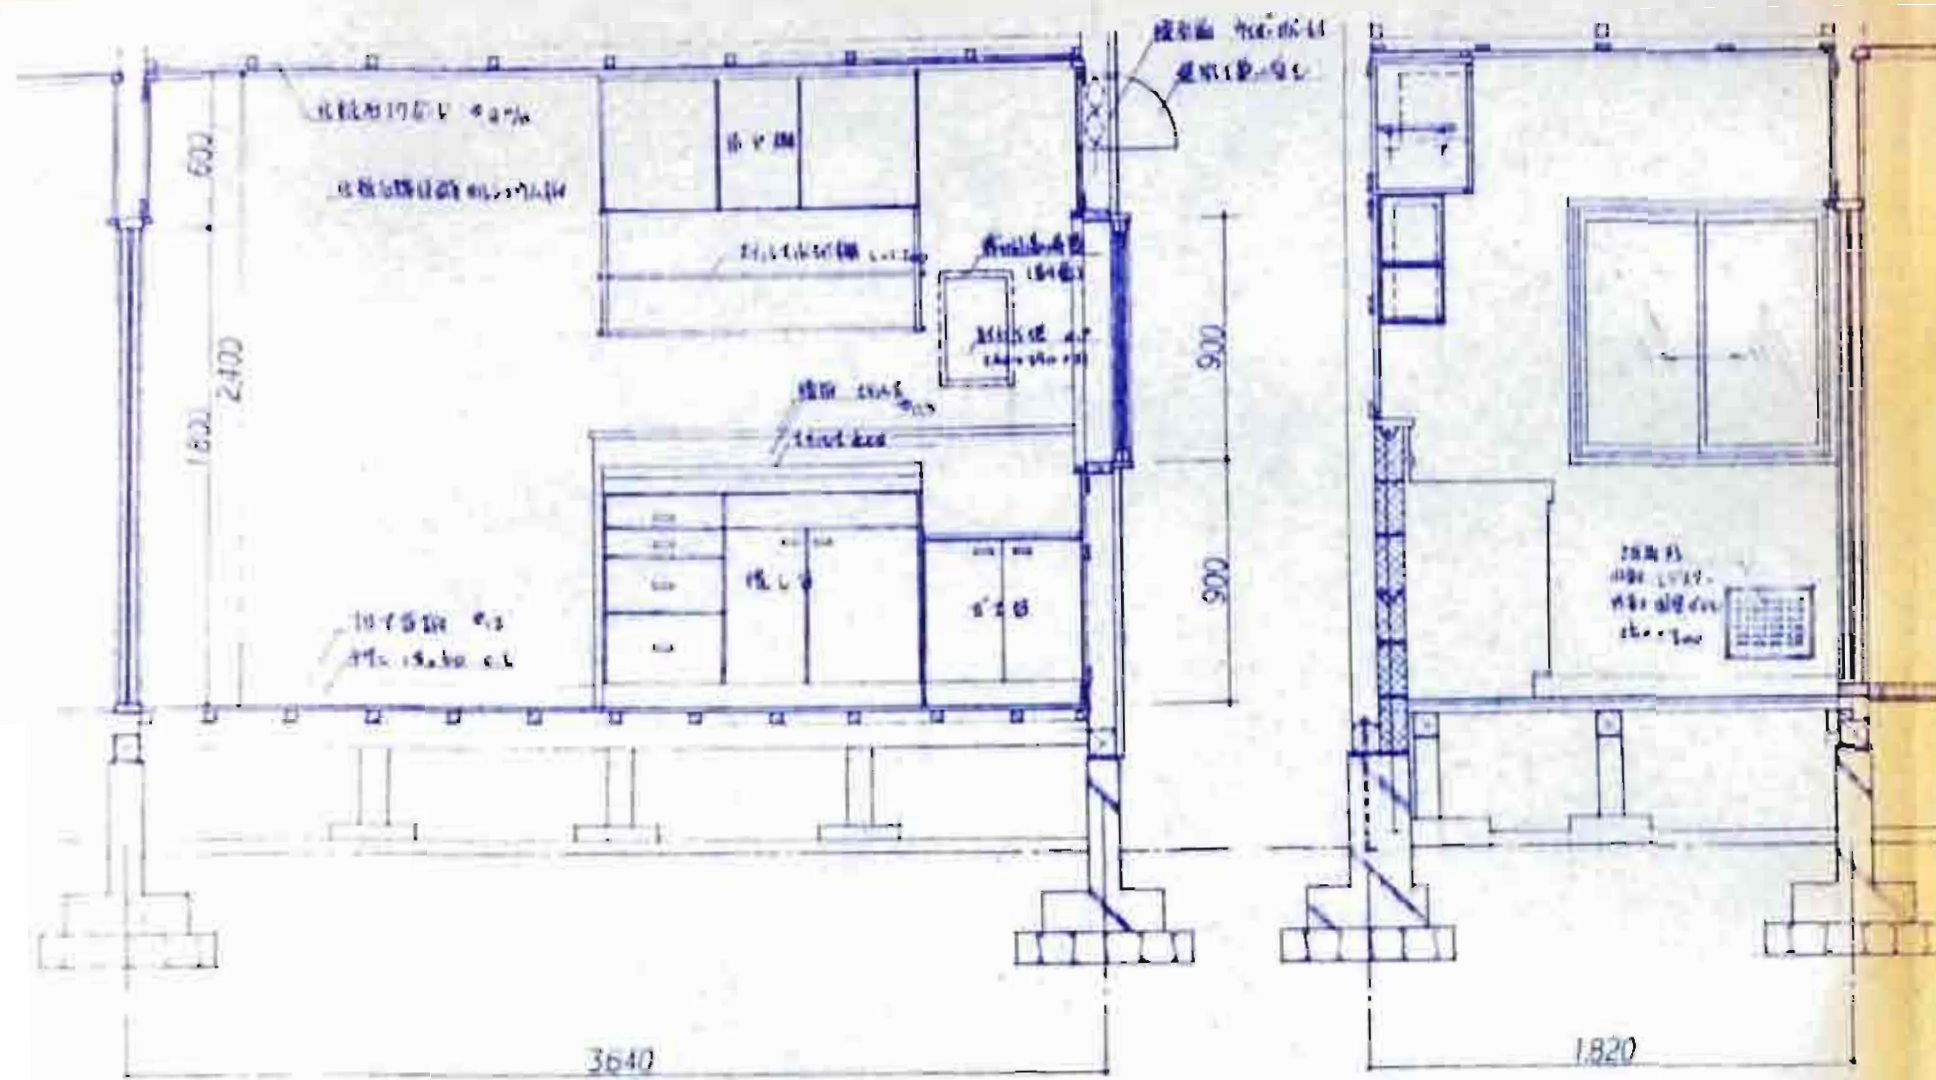


A 面

B 面

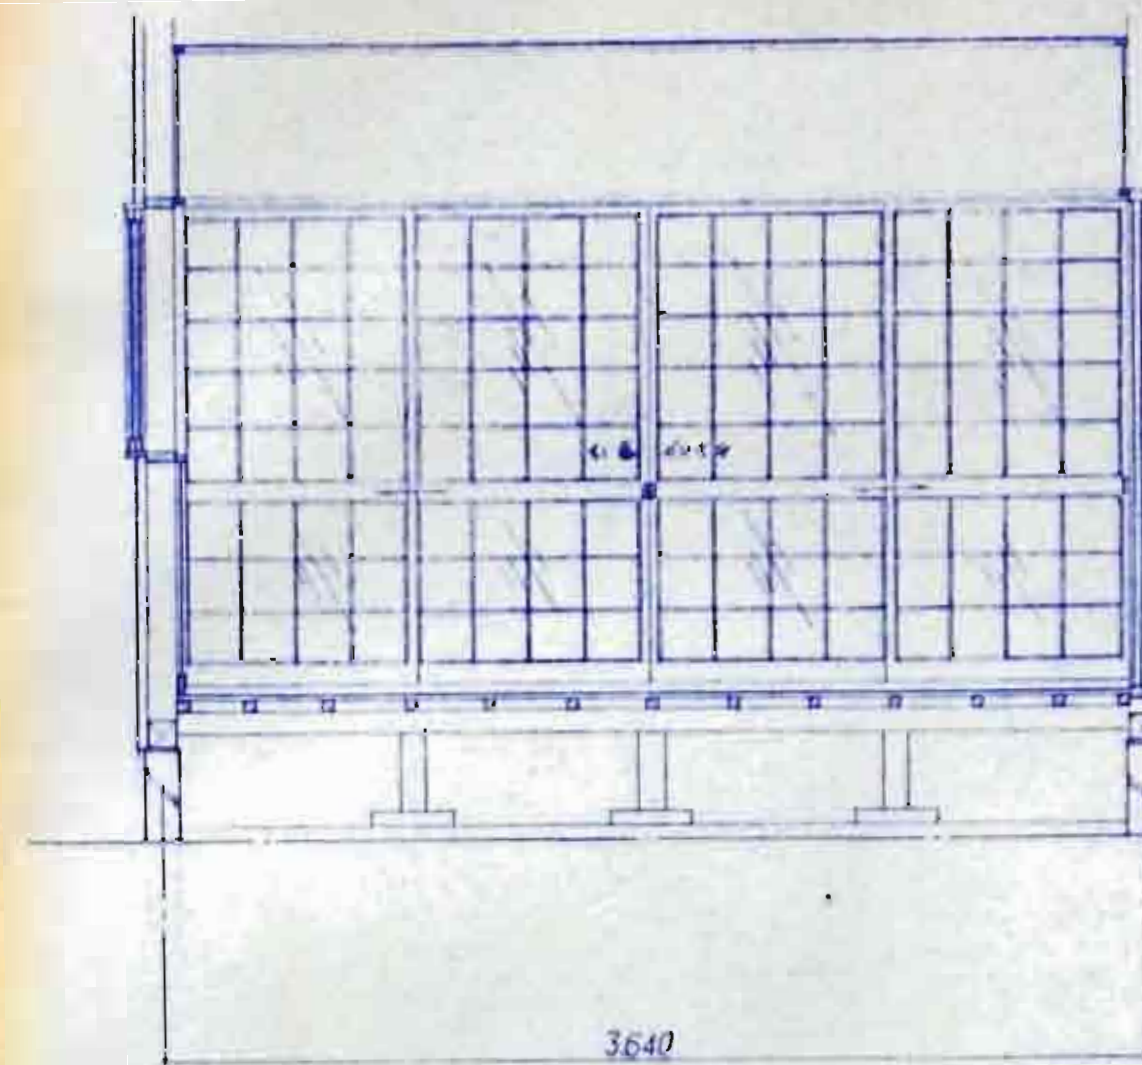


C 面

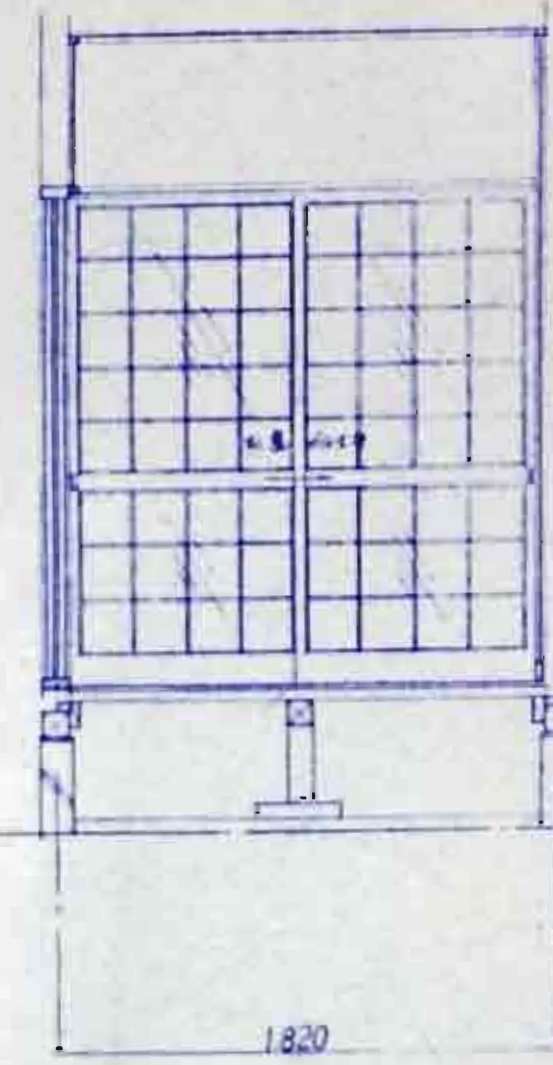


D 面

照 査				
石川県土木部				
建築住宅課				
課 長	参 事	課長補佐	係 長	出 発


備註(159)

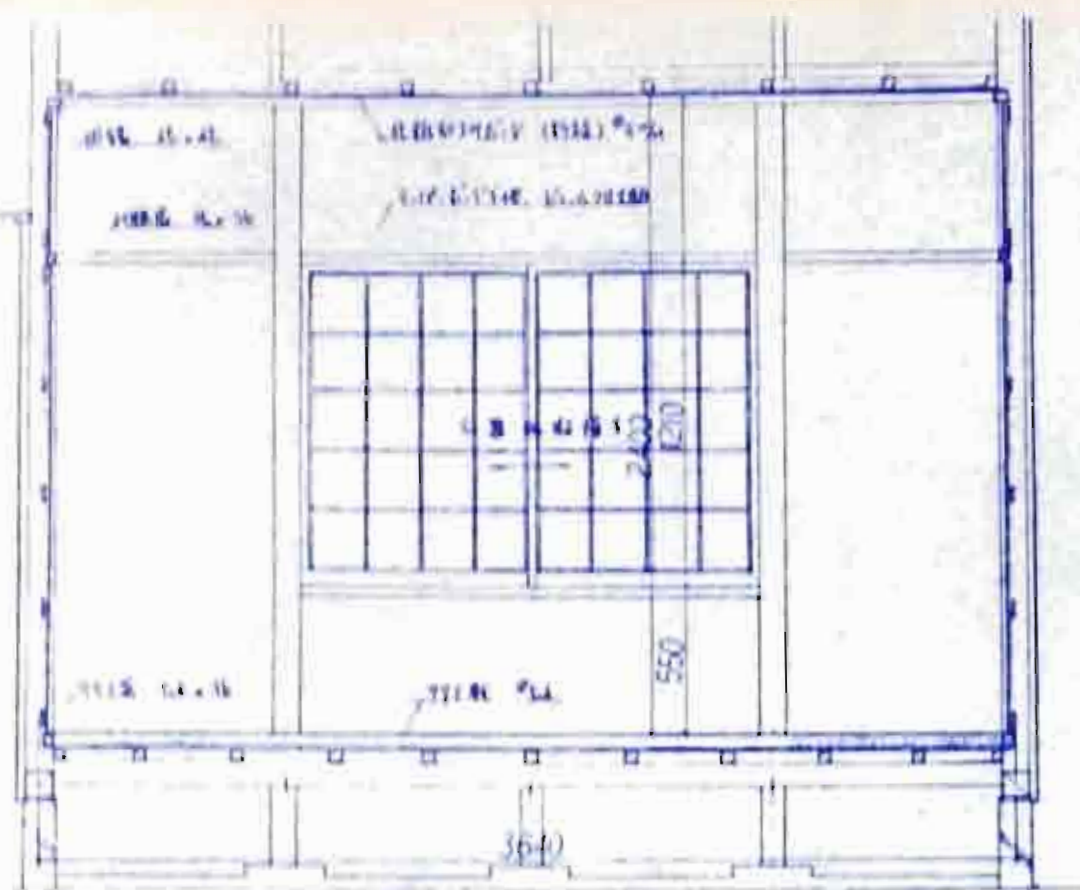


A 面

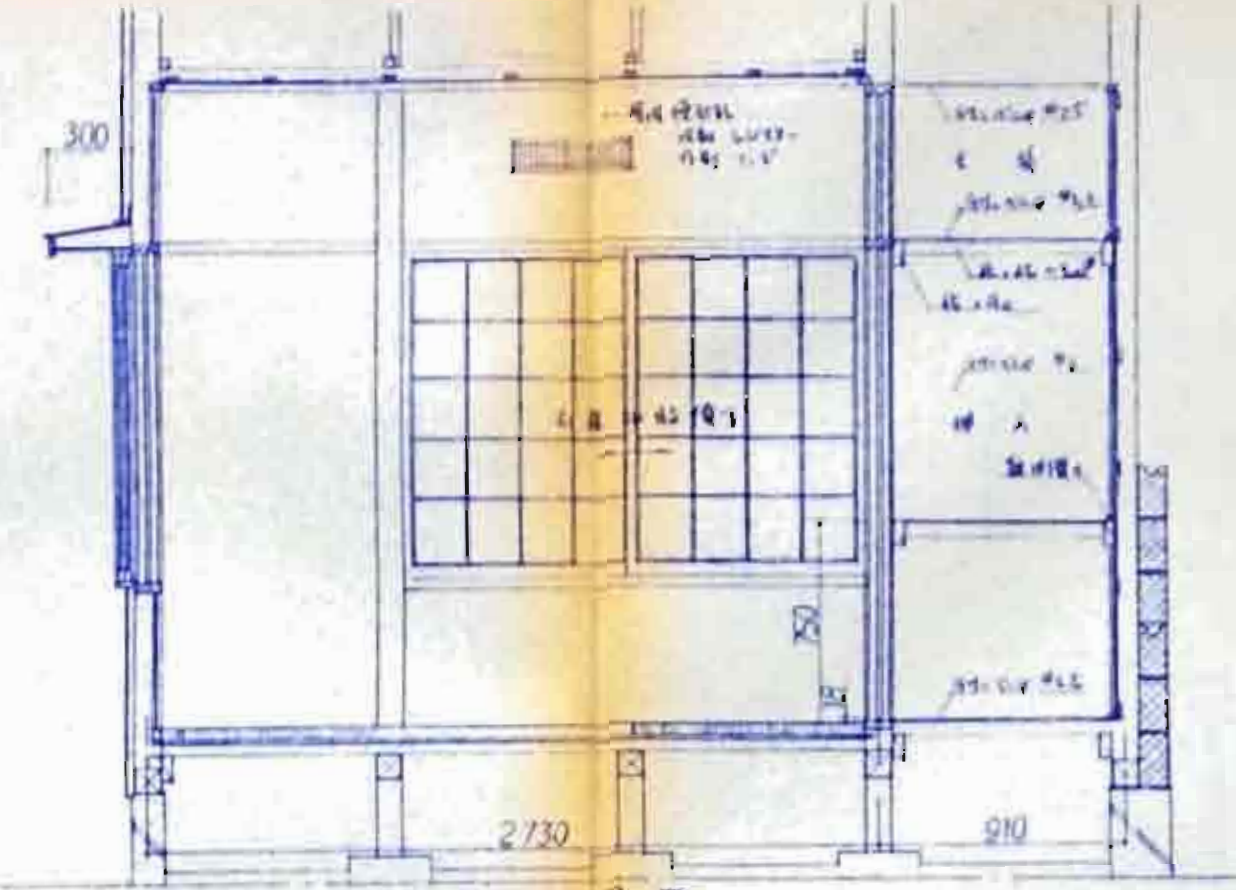


B 面

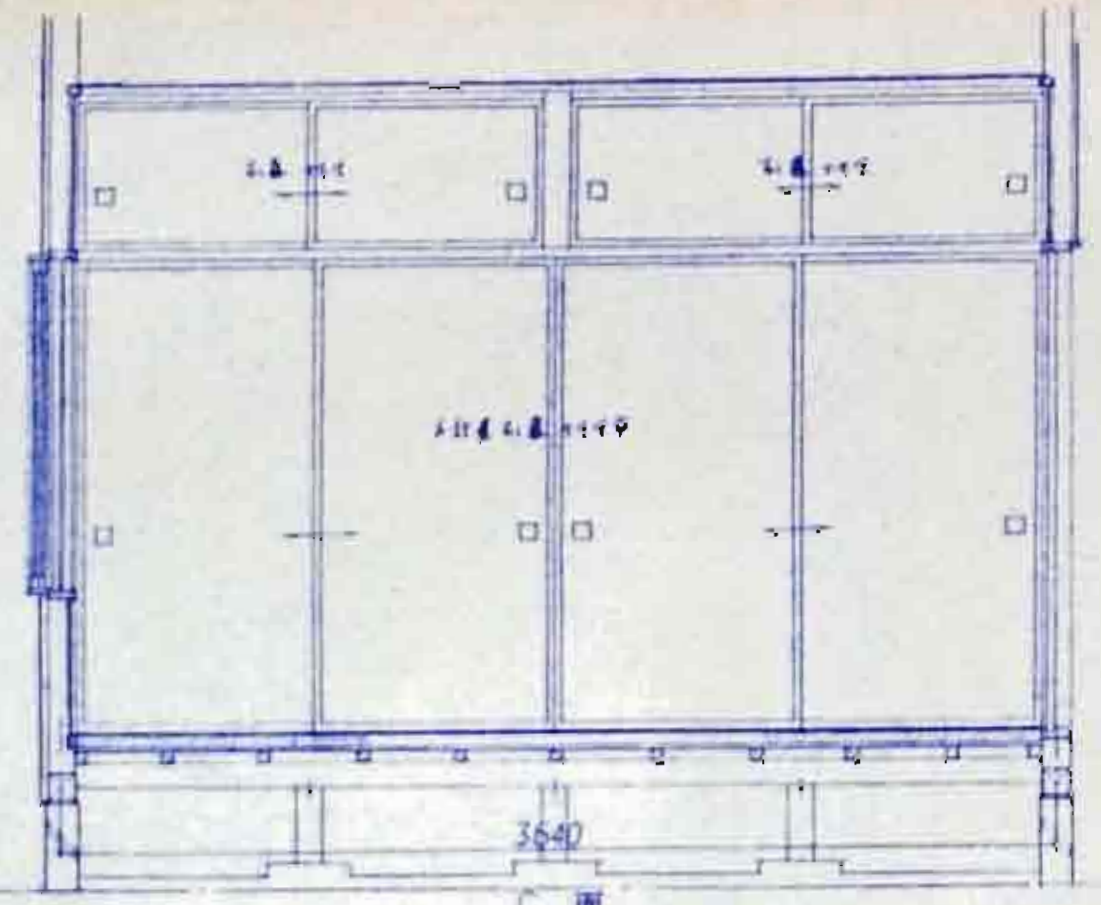

C 面

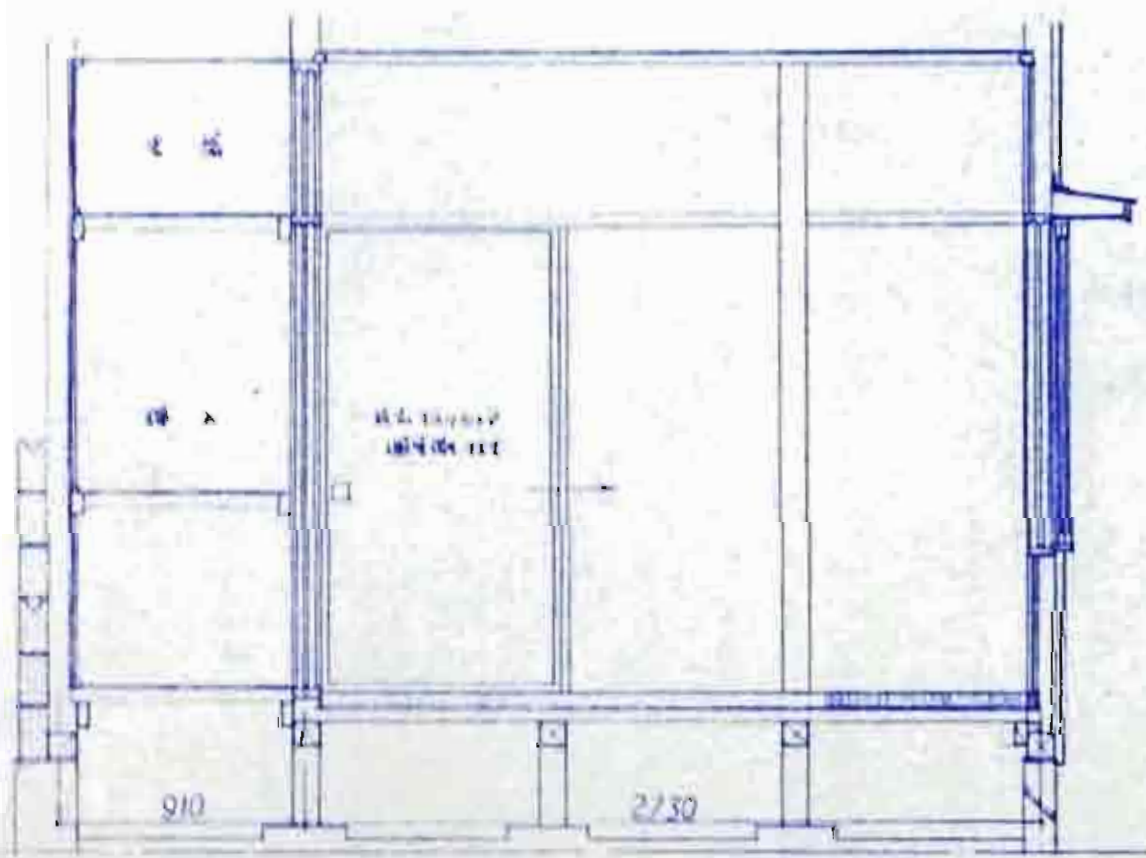


D 面

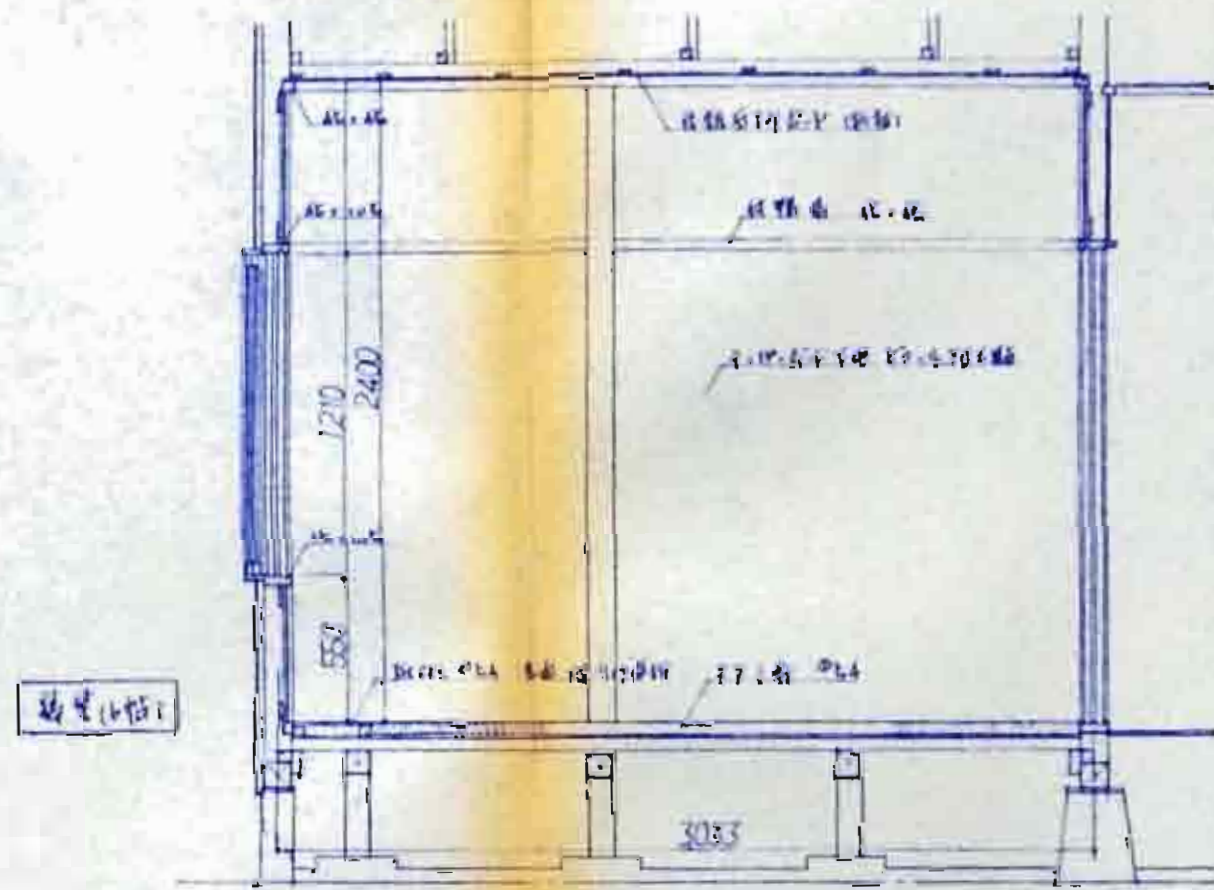


備註(160)


A 面

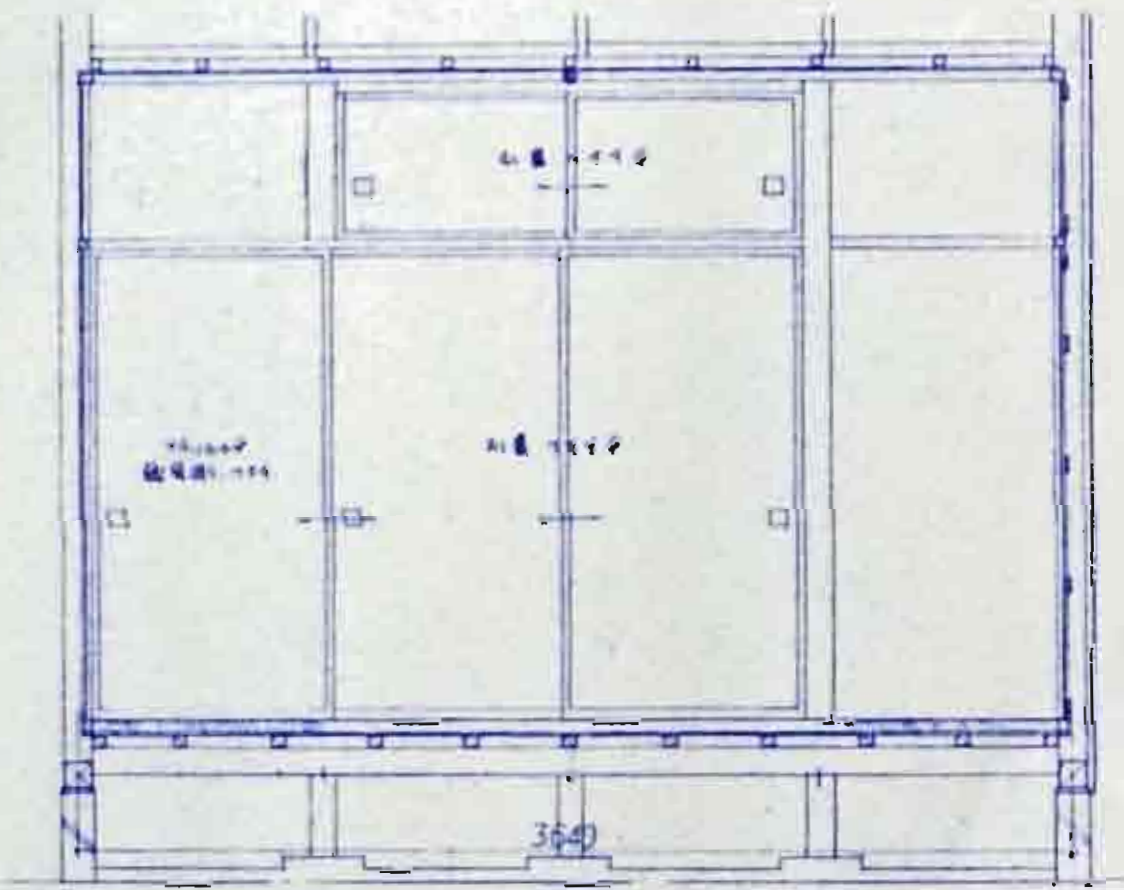

B 面

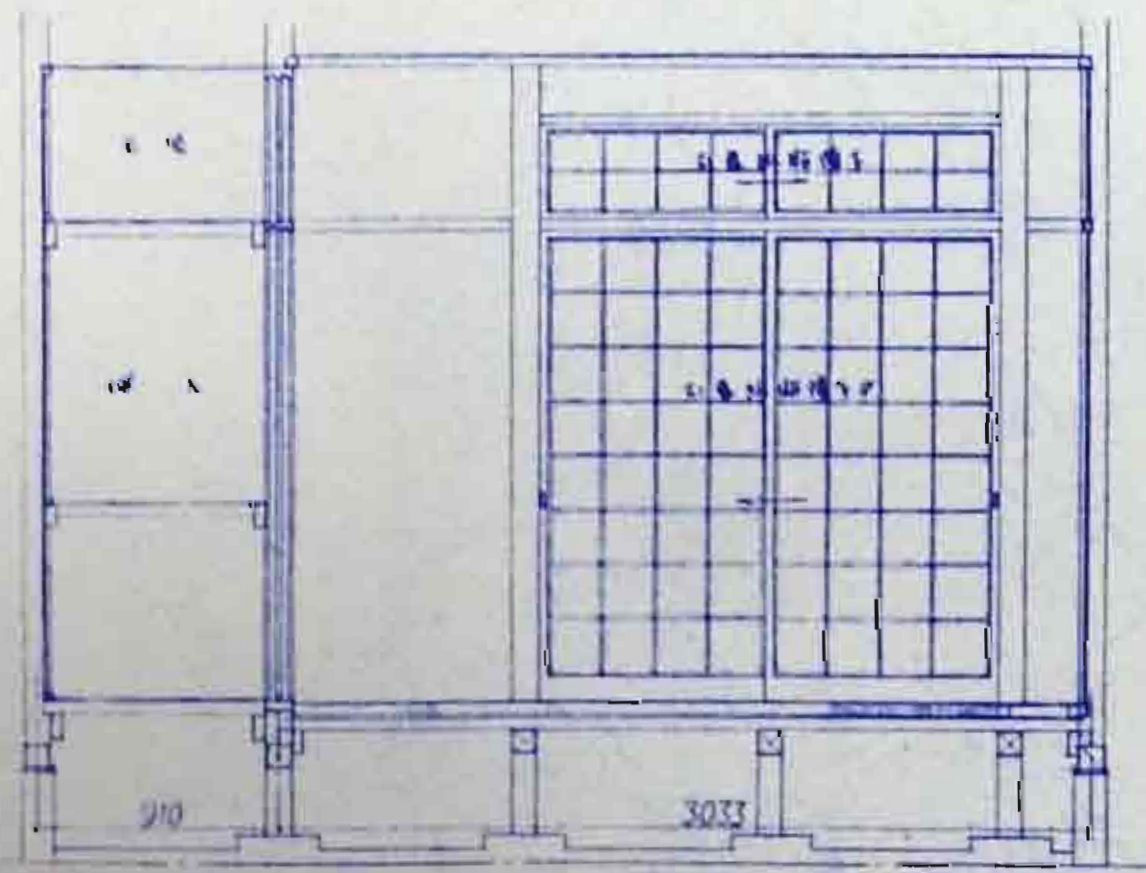

C 面

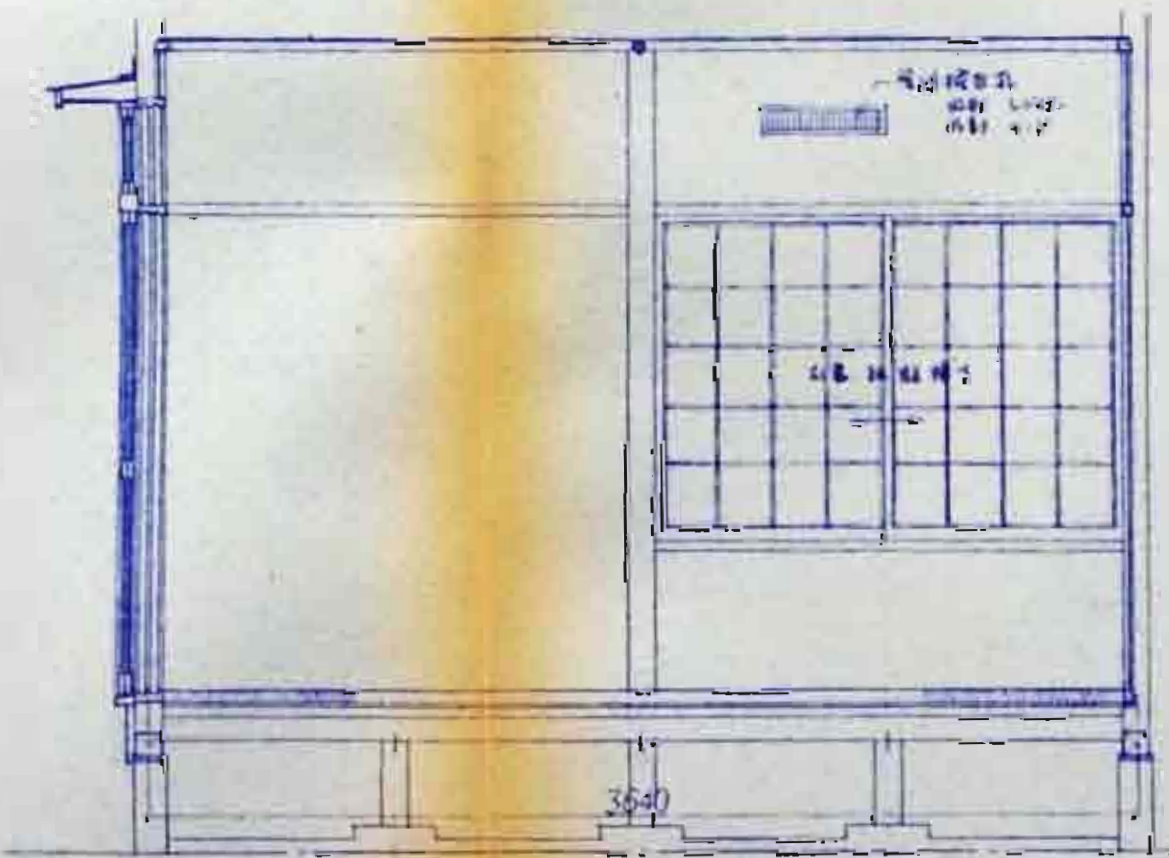

D 面

照 査		石川県土木部		
		建築住宅課		
課 長	参 事	課長補佐	係 長	担 当

No. 1

No. 2

No. 3

No. 4

No. 5

No. 6

No. 7

No. 8

No. 9

No. 10

No. 11

No. 12


(2) U字溝 w=150
 (16) T字ロータ w=1200
 (4) 下道し排水目取付

(3) 浴槽 250x514/縁
 排水口57° VP 115A

敷設場所執行 2771-1号 60x60x450

凡例
 □ 浴槽 鉄板コンクリート製 250x514
 --- 排水パイプ 埋設地中量 VP 115A

外構工事配置図 1/250

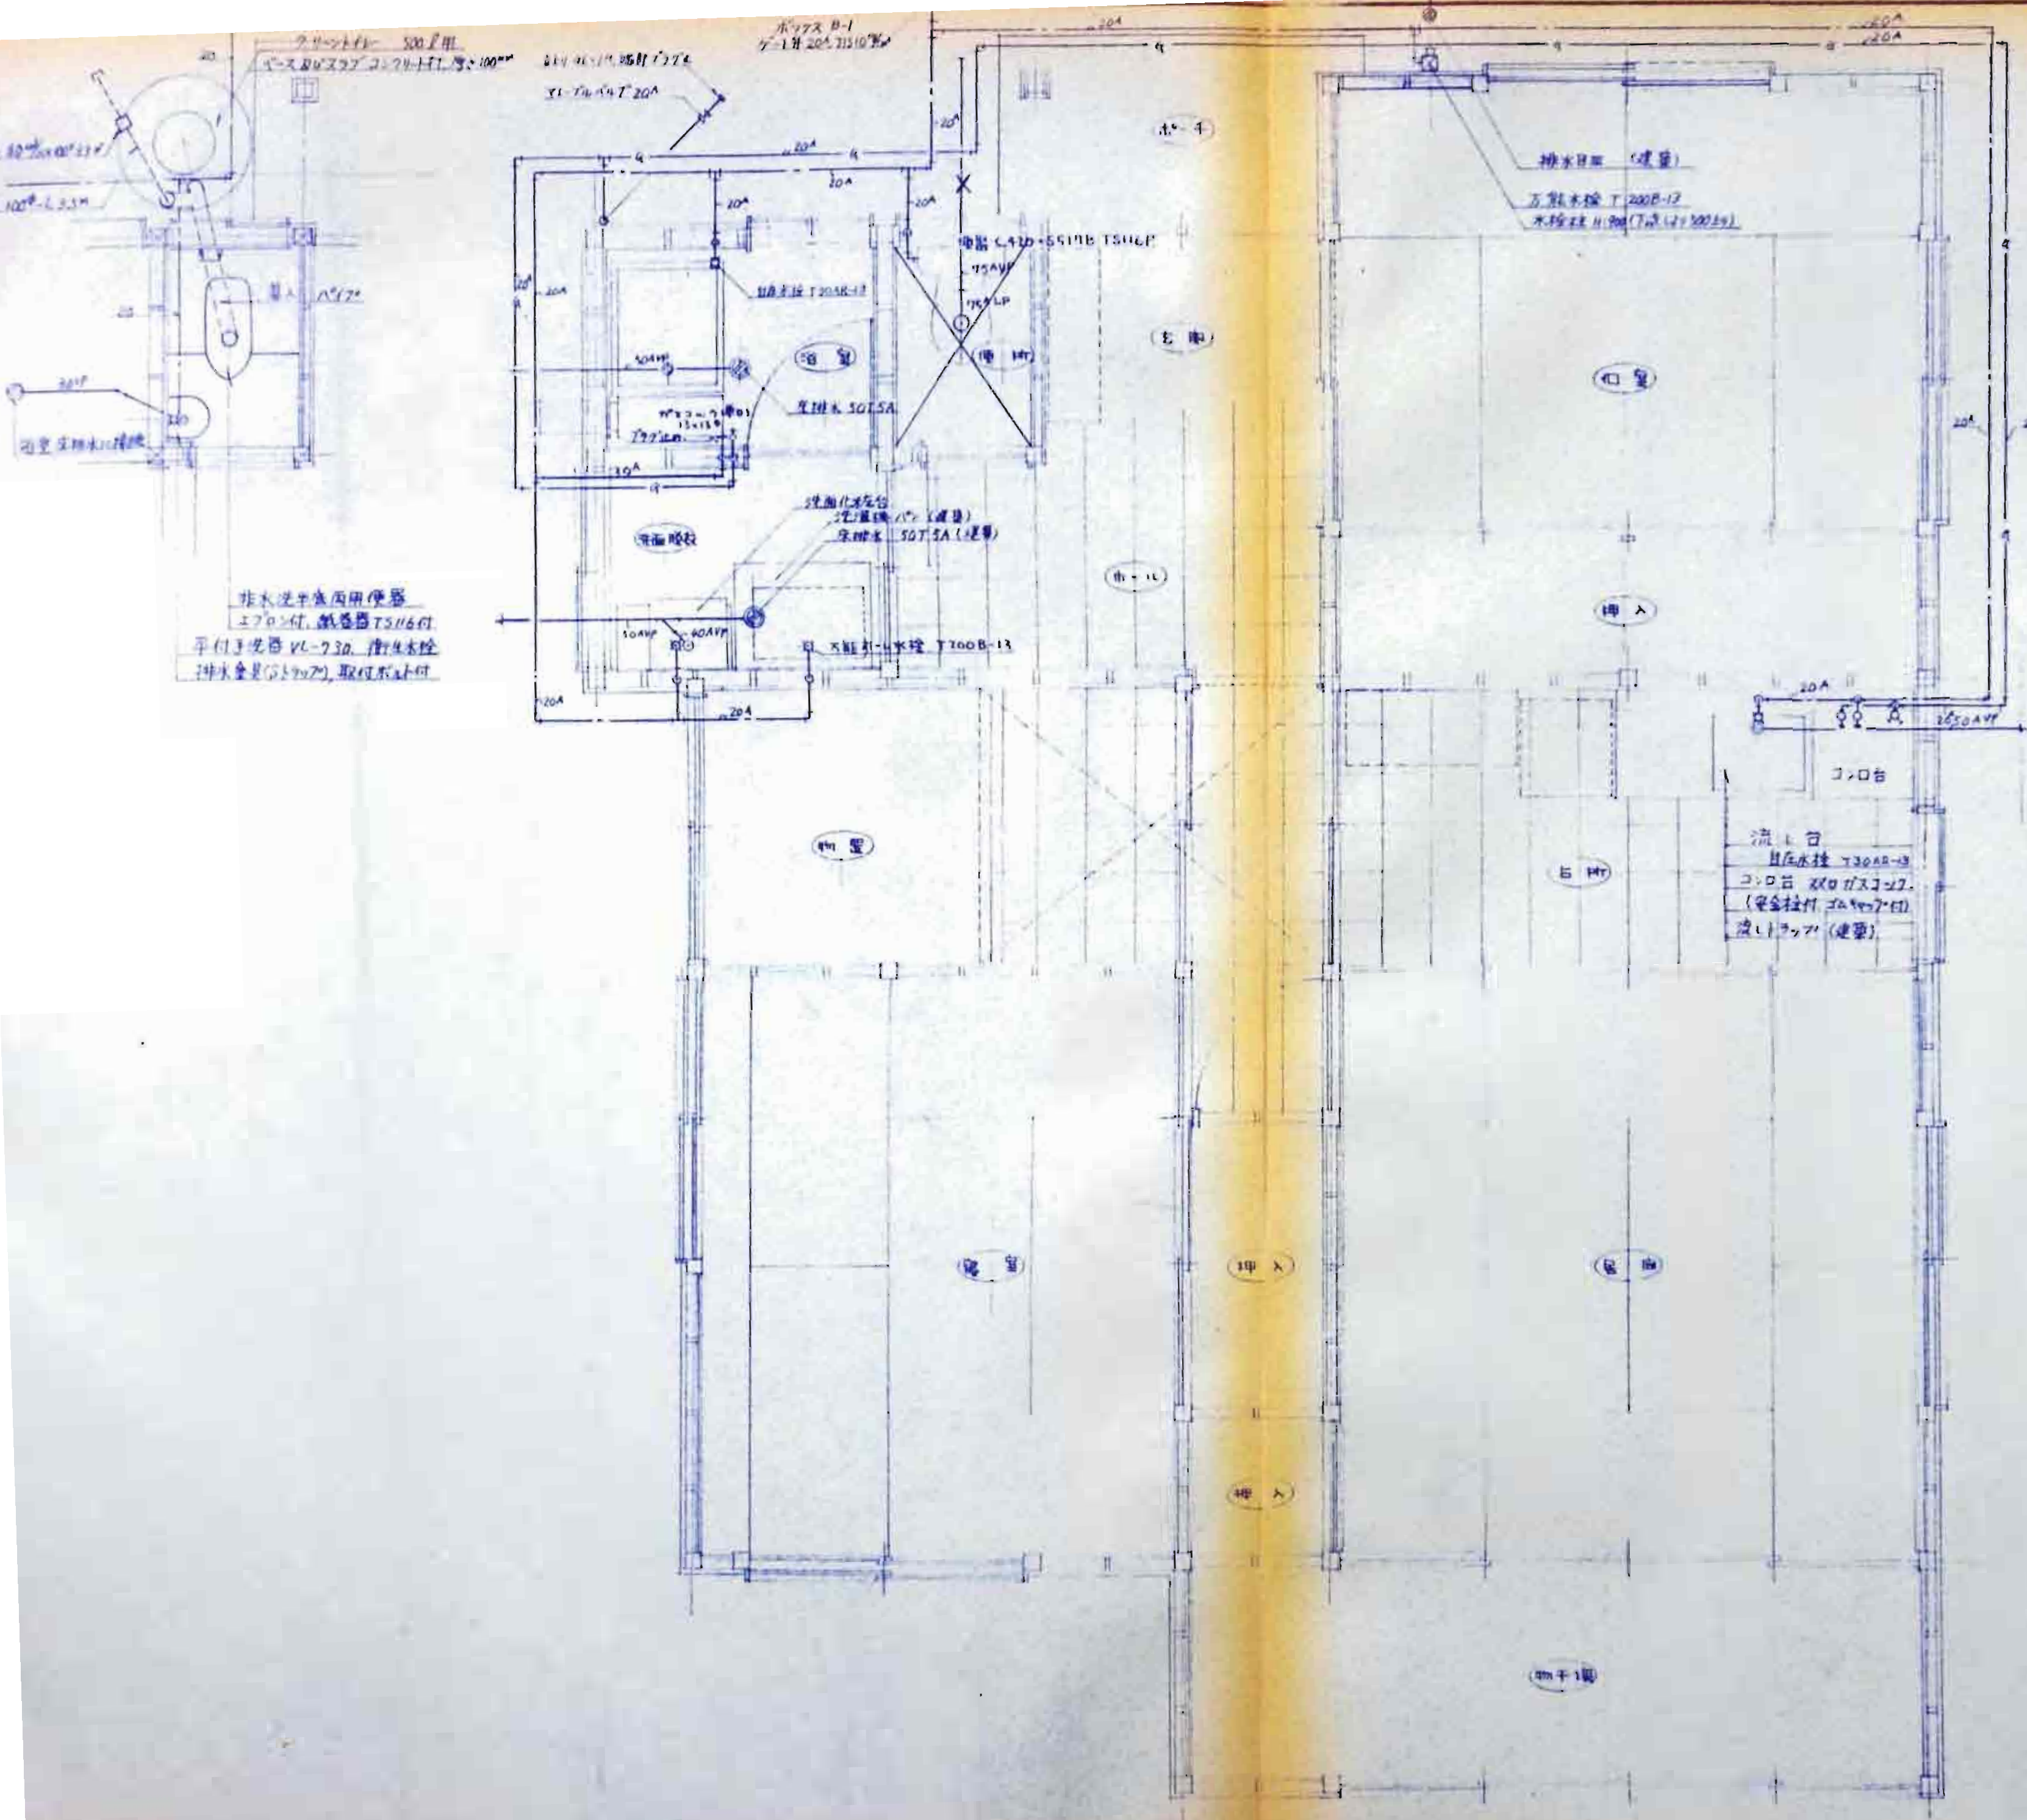

照 査		石川県土木部 建築住宅課		
課 長	参 事	課長補佐	係 長	出 発
○	○	○	○	○

図 号	図 名	材 質	材 種	材 寸	材 数	材 重	材 価	材 備	材 注
1	1	1	1	1	1	1	1	1	1
2	2	2	2	2	2	2	2	2	2
3	3	3	3	3	3	3	3	3	3
100	100	100	100	100	100	100	100	100	100

照 査					石川県土木部	
					建築住宅課	
課 長	参 事	課 長補佐	係 長	技 士	技 士	技 士
○	○	○	○	○	○	○

電気設備工事 特記仕様書

設計 本工事は電気事業法による電気設備の技術基準、北陸電力株式会社内線規程、電々公社配管設計基準及び関係法規、その他関係諸法令規定に従うとともに、詳細については監督員の指示に従い、入念かつ完全に施工すること。

工事 本工事は建築及びその他の設備工事の進捗に伴い施工すること。

材料 本工事に使用する器具及び材料は、JIS規格に合格し、かつ電気用品取締法の適用と受けるものは型式承認済みのものとする。

配管 本工事に使用する配管は、特に指定のない限り、滑潤電線管を使用する。使用場所は図示による。

配線 本工事に使用する配線は、特に指定のない限り、600Vビニル絶縁ビニルシースケーブル(VV-F及びVV-R)を使用し、電線径は、電灯専用回路は1.6mm、コンセント専用回路は2.0mm以上を使用する。その他図示・特記による。

器具の取付 1) 壁スイッチ・分電盤の取付の高さは、原則として、壁中心を床に1.5mとする。ただし壁下端は、1.9m以下とする。

2) スイッチの取付の高さは、中心で1.3mとする。

3) 1.5m以下の取付の高さは、中心で和室、洋室は、床から2.0m、台所及び浴室のコンセントの高さは、1.0m、アースコンセントの高さは、床から1.2mとする。

器具の取付 4) 器具の取付は、器具の重量及び取付場所に応じた方法とし、重量の大きいもの及び取付方法が特殊なものは、必要に応じ取付詳細図を提出する。

5) 天井取付の器具は、原則として吊りボルトなどを使用して堅固に取付け、また、野縁等に取付ける場合は、必要に応じ補強する。

6) メタルラック張り、ワイヤラック張り、金属板張りなどの木造建築物に器具を取付ける場合は、これら金属部分と器具の金属部分とが、その取付金具とは電気的に絶縁して取付ける。

7) 防湿器具又は、防水器具は取付場所及び器具の構造に適合した方法で取付ける。

8) 戸施の点滅器は、原則として電圧側で点滅する。

9) 間接照明点滅器は原則として、スイッチは、ハンドルを左側又は右側にしたとき閉路となるよう取付ける。

10) 点滅器は埋込形とし、スイッチボックス内に設ける。ただし新式簡易間接照明等、厚さ35mm以上の合板に設ける場合は、点滅器本体にアース端子のない型や、露出型でない型を用いる場合は、ボックスを省略してよい。

11) コンセントのプラグが受り口に長方形のものにあつては、原則として、長い方を向けて正面に取付け、接地側とする。

12) コンセントのプラグが受り口が正方形の中実直方受は、接地側とする。コンセントは埋込型(9)に準ずる。

配管工事 電気配管工事は、電々公社電気通信設備用配管設計基準に従い施工する。但し図示しない配管には、ビニル配管の径は、20mmとす。

その他 1) プラグ・スイッチの取付け位置は、監督員に合せて定めるものとし、最大間隔400mmにすることを要する。

2) 配線方法は下記の通りとする。

3) 分電盤・同軸ケーブル・接続用金具には、シーラントを施す。


4) 増設品、分電盤、分電器(特に接続用の金具を除く)などは、同軸ケーブルと接続する場合は、コネクタを使用する。

5) 本工事は、工事完了後電力供給事業者及び関係官公署の試験に合格し、受電が済んだと認める。

機材 電線、ケーブル	市川電線、住友電線、森田電線、昭和電線、日産電線、日本電線、大日電線、大崎電線、安田電線、東海電線、長洲電線、厚田電線、クワ電線、太陽電線、倉成電工、日産電線、西日本電線、神永電線、日産電線、東電線、西浦電線、別荘電線、帝國電線
電線管 附品	JIS規格製品
計器 器	中圧電力製作所、市川電機製作所、別荘製作所、大日製作所
照明 器具	日立製作所、東京芝浦電気、三菱電機、松下電器産業、松下電工
蛍光灯 電球	日立製作所、東京芝浦電気、松下電器産業、三菱電機
白熱 電球	日立製作所、東京芝浦電気、松下電器産業
配線 器具	東京芝浦電気、松下電工、神保電器
分電 盤	東京芝浦電気、松下電工、日産電機、ヤエコン、カワムツ、ベネカー、別荘製作所、大日製作所
換気 扇	三菱電機、松下電器産業、東京芝浦電気、日立製作所

(A) IL 40W (WP)	(D) IL 40W (WP)	(C) IL 40W
樹脂製、ガラスグローブ(乳白)	アルミ板、ホワイトアロース、ガラスグローブ(乳白)	ガラスグローブ(乳白)
(D) FL 10W (WP)	(E) FL 15W	
SLC アラスタックカバー	白色アラスタックカバー、アラスタックカバー、RS付コンセント付(100V)S	192W 100V ELB 2P 50A / 50A MCS 2P 30A / 20A ホーメー電機 単線接続図

照 査		石川県土木部	
		建築住宅課	
課 長	課 長	課 長	課 長
課 長	課 長	課 長	課 長
課 長	課 長	課 長	課 長

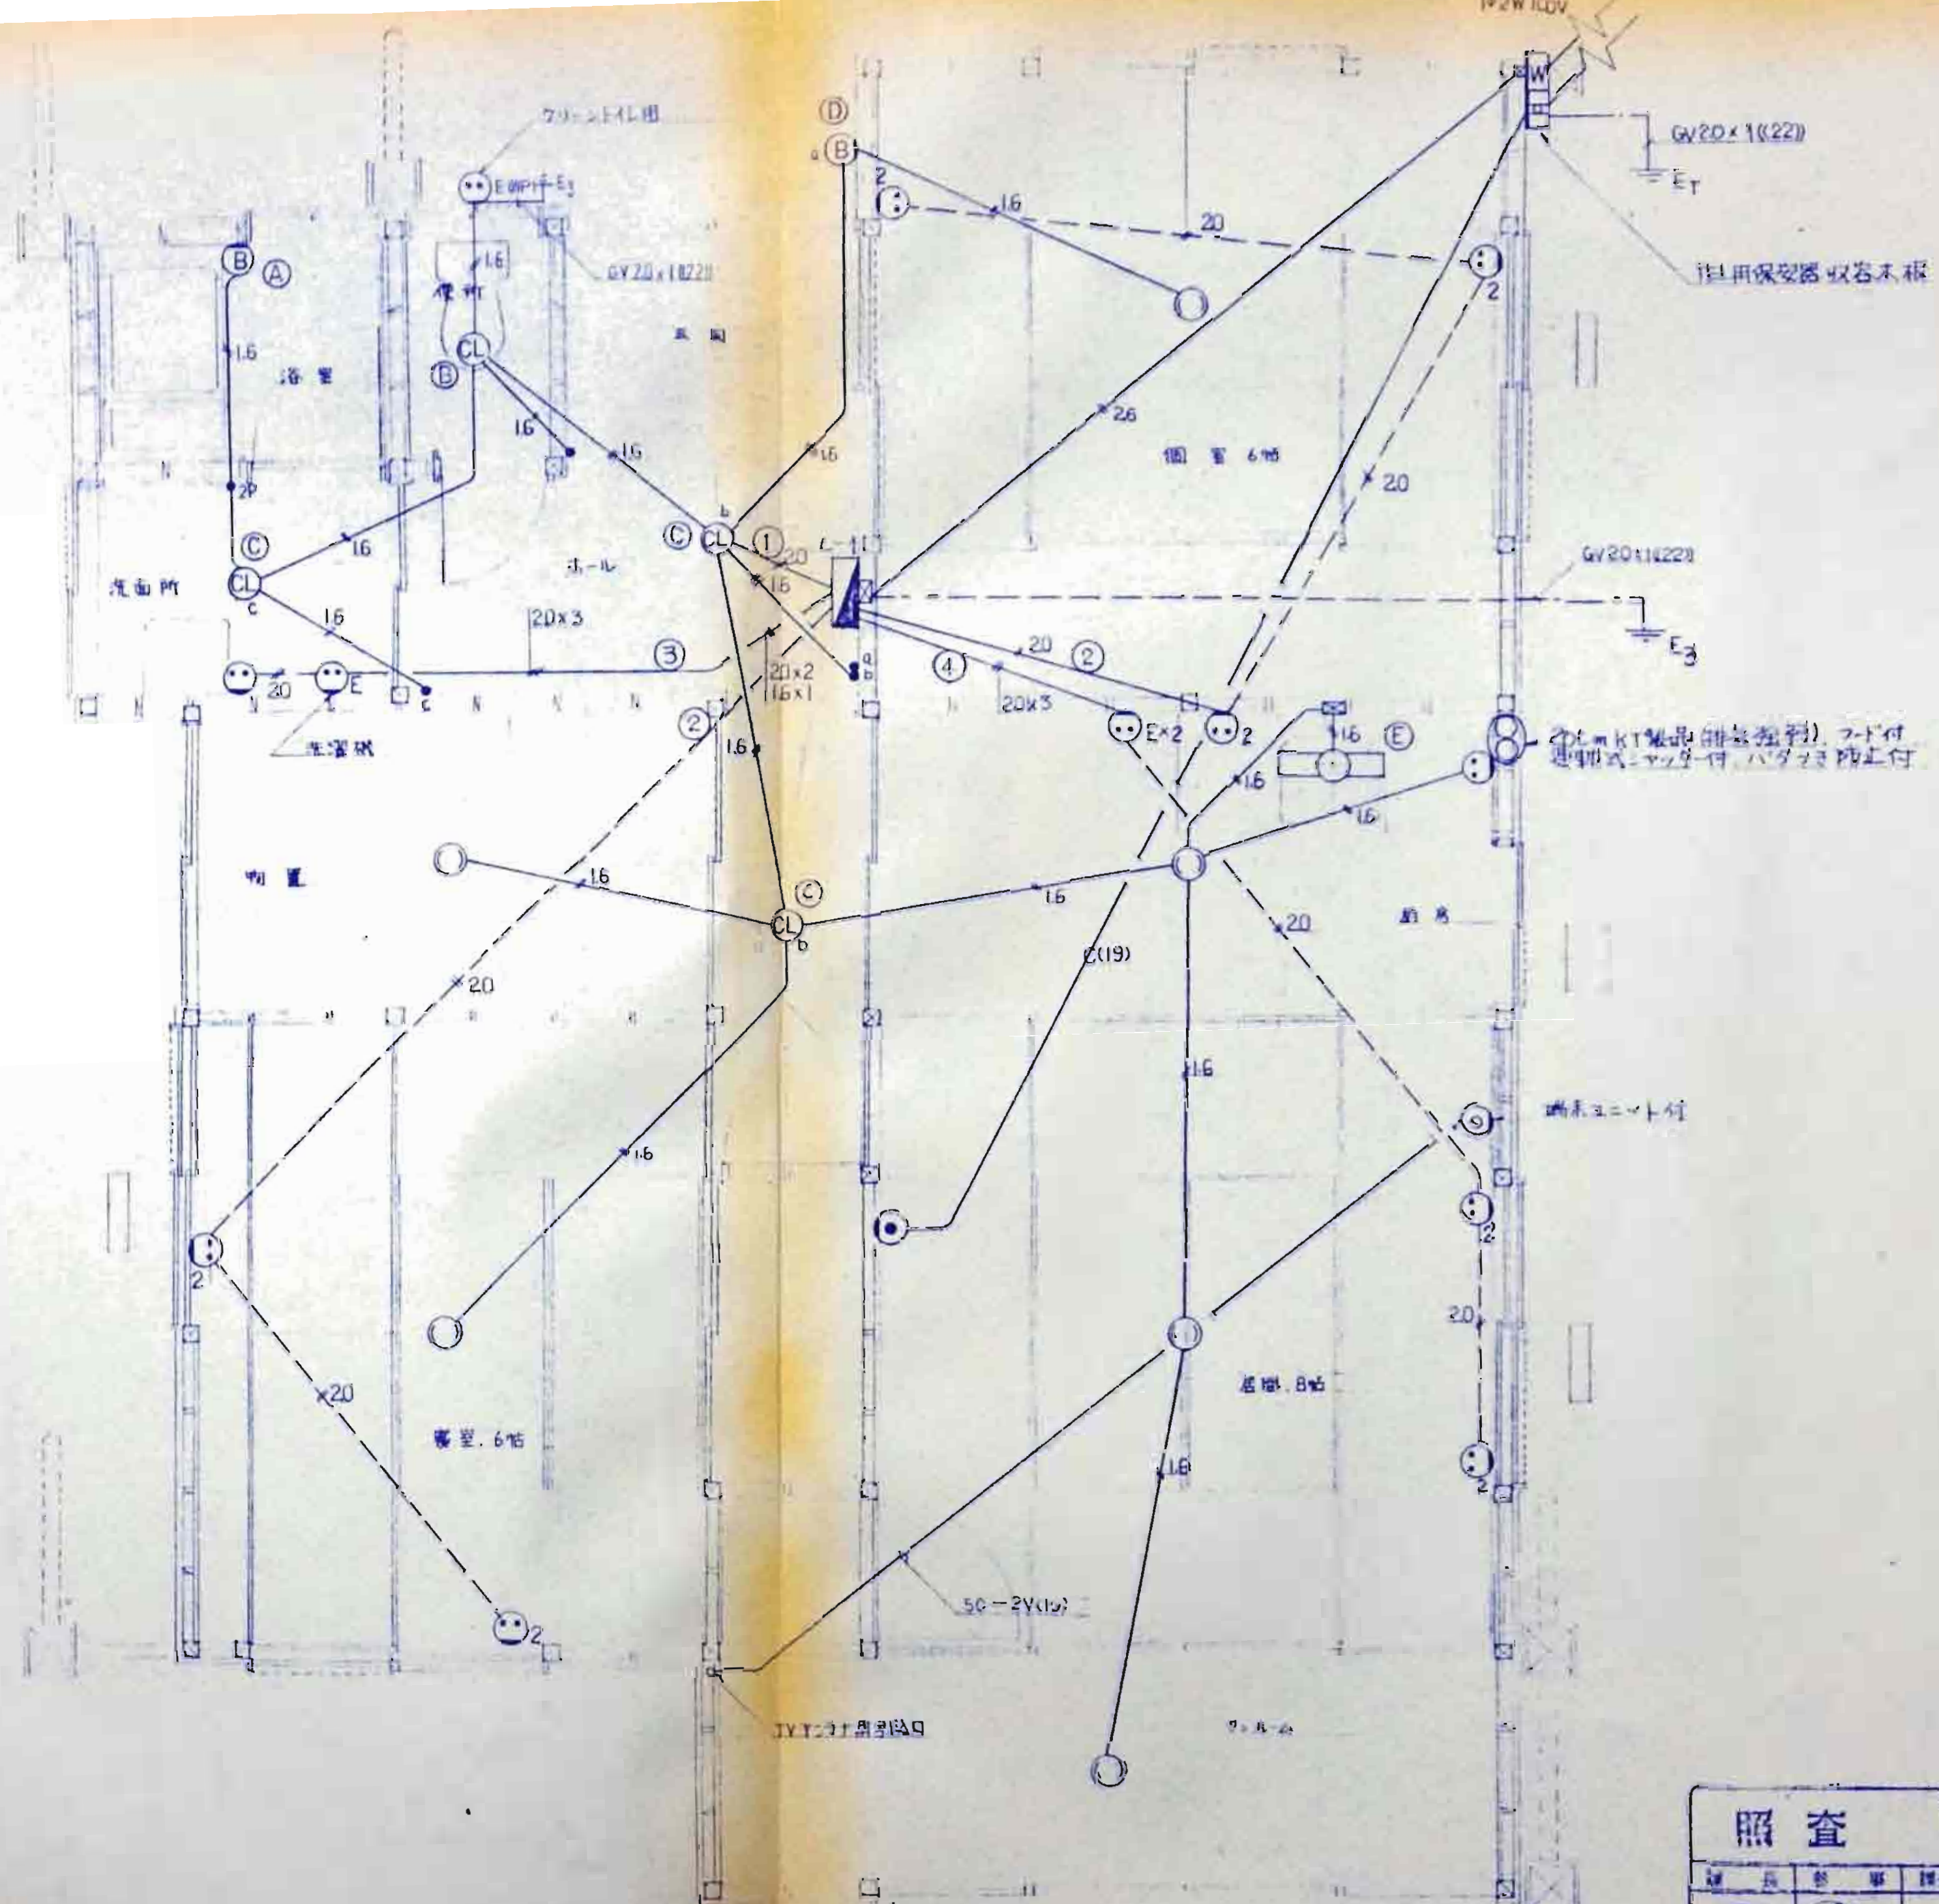

照 査				
石川県土木部				
建築住宅課				
課長	参事	課長補佐	技 士	技 士

給排水・衛生設備工事 特記仕様書

- (4) 衛生陶器は、JIS S207 (衛生陶器) に示す JIS マーク表示品とする。ただし JIS に規定されていない形状及び寸法の衛生陶器は、外觀品質などが上記 JIS に準じたものとする。
- (5) 付属金具は、JIS A 5514 (衛生陶器付属金具) に示すものとし、見え方の部はブロームツヤ仕上げとする。
- (6) 器具の取付けは、下記による。
- 1) 壁付け器具は、コーフリー又はブロッツ壁に取付ける場合は、原則としてエクスパーエコーボルトを使用し、木ねじが用いられる場合は、防錆剤を塗布したものを壁体に堅固に埋込む。
 - 2) 木張り壁、ラス壁又は合板張り壁に取付ける場合は、あらかじめ同径と同寸法の堅木釘(木)を取付ける。
 - 3) 陶器の一部をコーフリーに埋込む場合は、コーフリー又はモルタルと陶器との接触部に厚さ3mm以上のアスファルト板を敷く。ただし、スツール小便器などの陶器の底部接触面は、砂詰めとする。

本工事には、水道事業者の諸規程の適用を受ける場合は、これによる。

- (7) 給水設備に用いる管は、ポリエーテルエーテル樹脂管(黒色)及び継手を使用する。
- 管の接合は、原則としてねじ接合とし、ねじ部の端面及び継手のねじの奥の部分には、エポキシ樹脂又は合成コハネの防錆剤を充分塗布する。
- なお、防錆剤は、衛生上有害であり、かつ、水質に悪影響を与えないものとする。
- (8) 管は、結露防止、防凍のために保温材で被覆する。保温材は、JIS A 9505 に示すグラスウール保温筒(厚さ15mm〜20mm)を巻く。節として、おおい銅線等で固く巻いて止め、露土部はビニールテープ巻く。フリップアッパ(適当な間隔)に建物に固定して管の振動を防ぐ。おおい管の土中埋設部、ブロッツ及びコーフリー埋設部は、防食テープ巻く。露土部は、節として、おおい銅線等で固く巻いて止め、露土部はビニールテープ巻く。フリップアッパ(適当な間隔)に建物に固定して管の振動を防ぐ。おおい管の土中埋設部、ブロッツ及びコーフリー埋設部は、防食テープ巻く。露土部は、節として、おおい銅線等で固く巻いて止め、露土部はビニールテープ巻く。

- (9) 管は、硬質塩化ビニール管(一般管VP) JIS K 6741 を使用する。ただし、大便器との接続は排水鋳管を使用する。排水鋳管のブロッツ及びコーフリー埋設部は、防食テープ巻く。露土部は、節として、おおい銅線等で固く巻いて止め、露土部はビニールテープ巻く。

- (10) 管は、充分勾配とし、屋外排水桝に接続する。

- (11) 排水桝は、別表又は設計図書に施す場合と市販製品、排水桝を据えつける。また、は銅製排水基(HTBタイプ)を用い、排水桝の場合は、底部インポート仕上げる。







プロパンガス設備

本工事は、高圧ガス取締法、消防法、別表家庭用プロパン取扱基準要綱、火災予防条例、消防法、環境器具設置基準等に従って施工する。

管は、JIS規格組立用炭素鋼管による白ガス管とし、土中埋設部は防食テープ巻く。露土部は、節として、おおい銅線等で固く巻いて止め、露土部はビニールテープ巻く。

鋼管	日本鋼管、住友金属工業、富士機械鋼管、川崎管鉄、新日鉄。
給水用鋼管継手	日本金属工業、日本鋼管継手、東亜高級継手、ハルマ製造、理研ニッパツ工業、帝國鋼鉄新鉄。
ポリエーテルエーテル樹脂管	川崎管鉄、新日本管鉄、住友金属工業、積水化学工業、日本鋼管。
ポリエーテルエーテル樹脂継手	住友金属工業、中越可鍛、日本鋼管継手、日産金属、理研ニッパツ工業。
ビニール管継手	積水化学工業、久保田鉄工、三菱樹脂、小松化成、ハマ化成、東亜樹脂。
鉛管及び継手	日本鉛管製造所、芳沢鉛工業、大同鉛化工、大日金属工業。
木ねじ及び埋込金具	東陶機器、祖江工業、高橋工場、北沢製作所、小島製作所、伊奈、豊陶、真野工業。
衛生陶器	東陶機器、伊奈製陶、アサヒ製陶、日本硬質陶器。
各種トラップ	大島鉄工所、長谷川鉄工所、大阪鉛工工業、岡田鉄工所。
銅製ハイル管継手	大島鉄工所、南濃鉄工所、小島製作所、長谷川鉄工所。
洗面化粧台	東陶機器、伊奈製陶、マーマ産業。

照 査					石川県土木部	
					建築住宅課	
					年 月 日	
課 長	参 事	課長補佐	係 長	担 当		

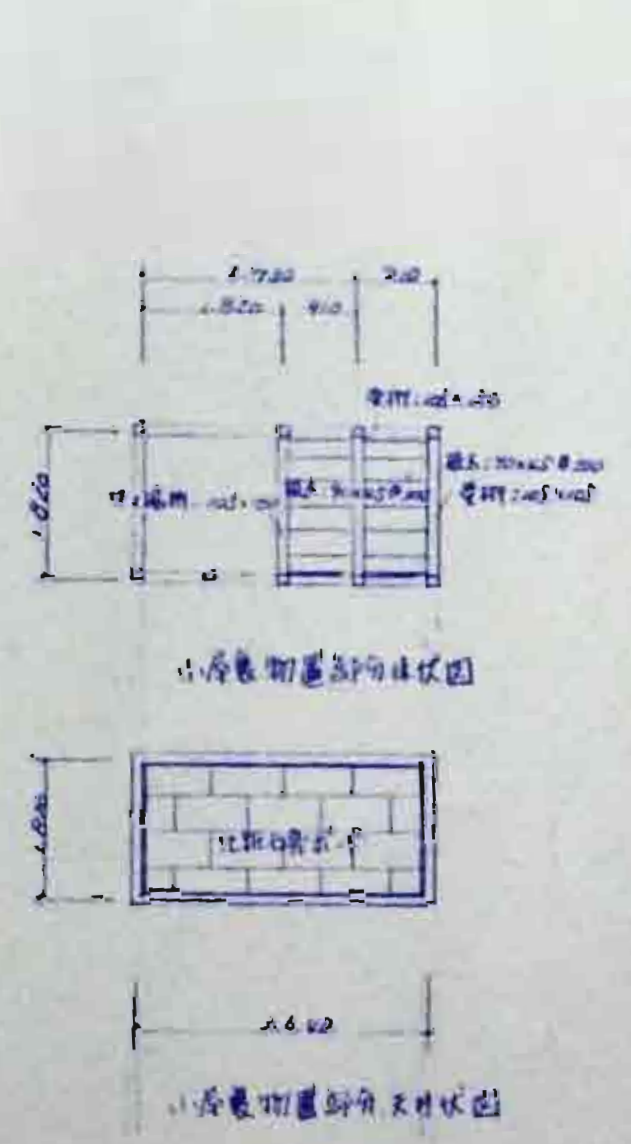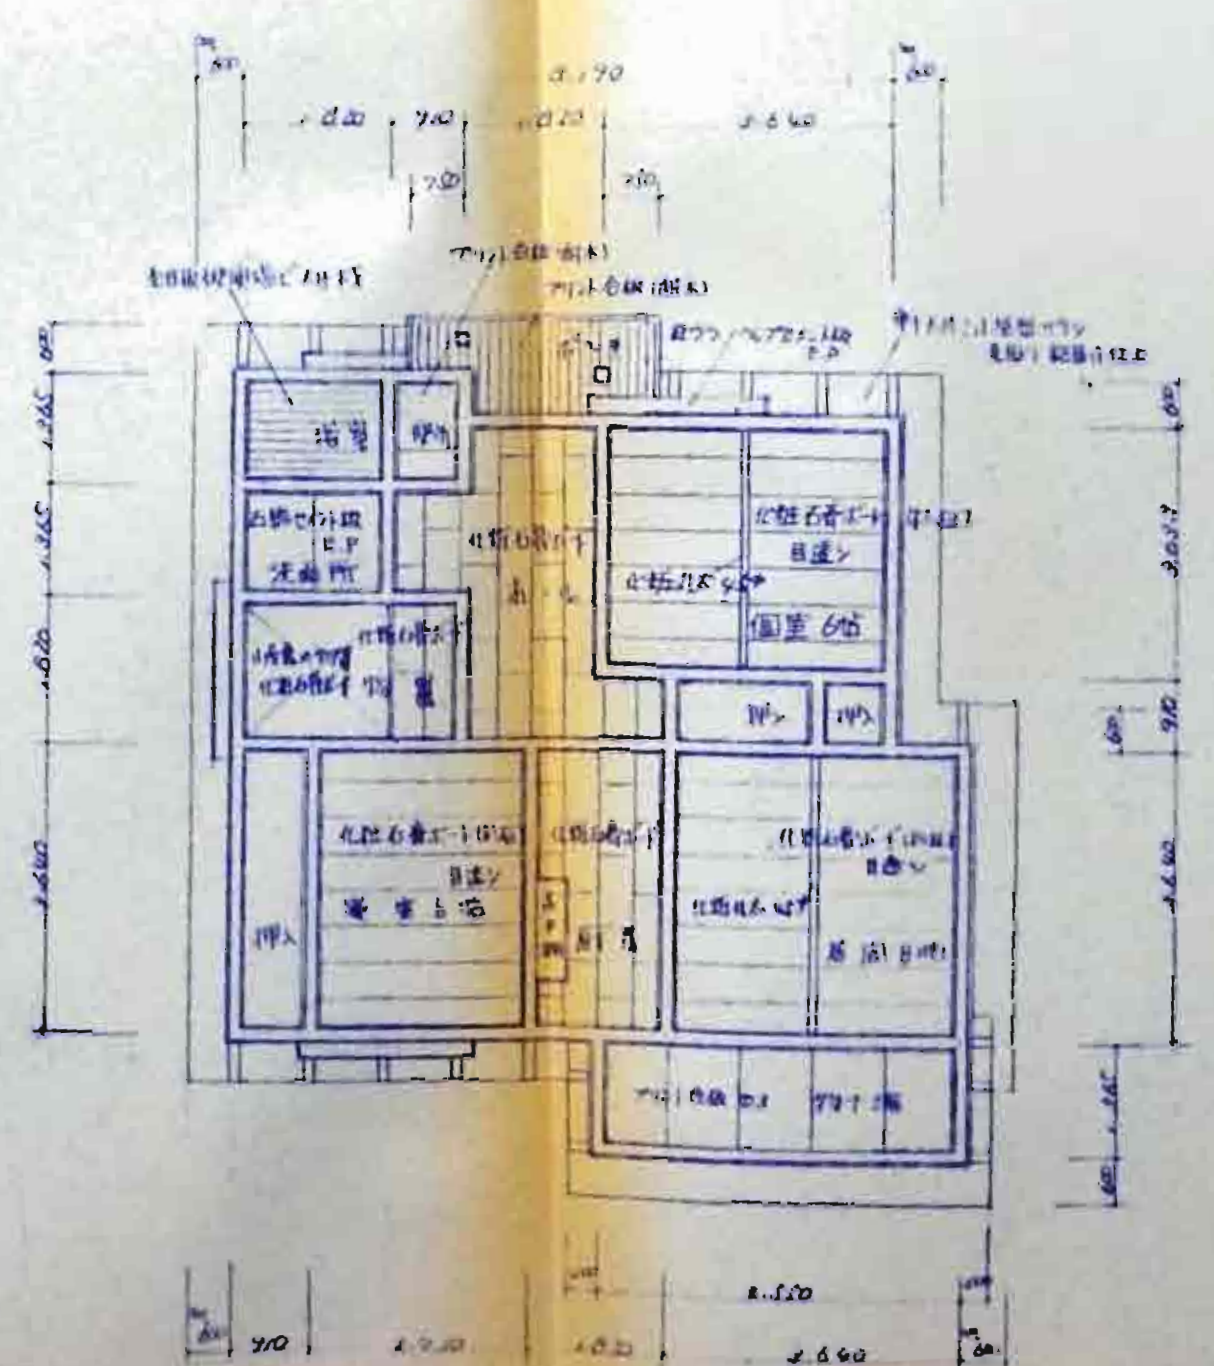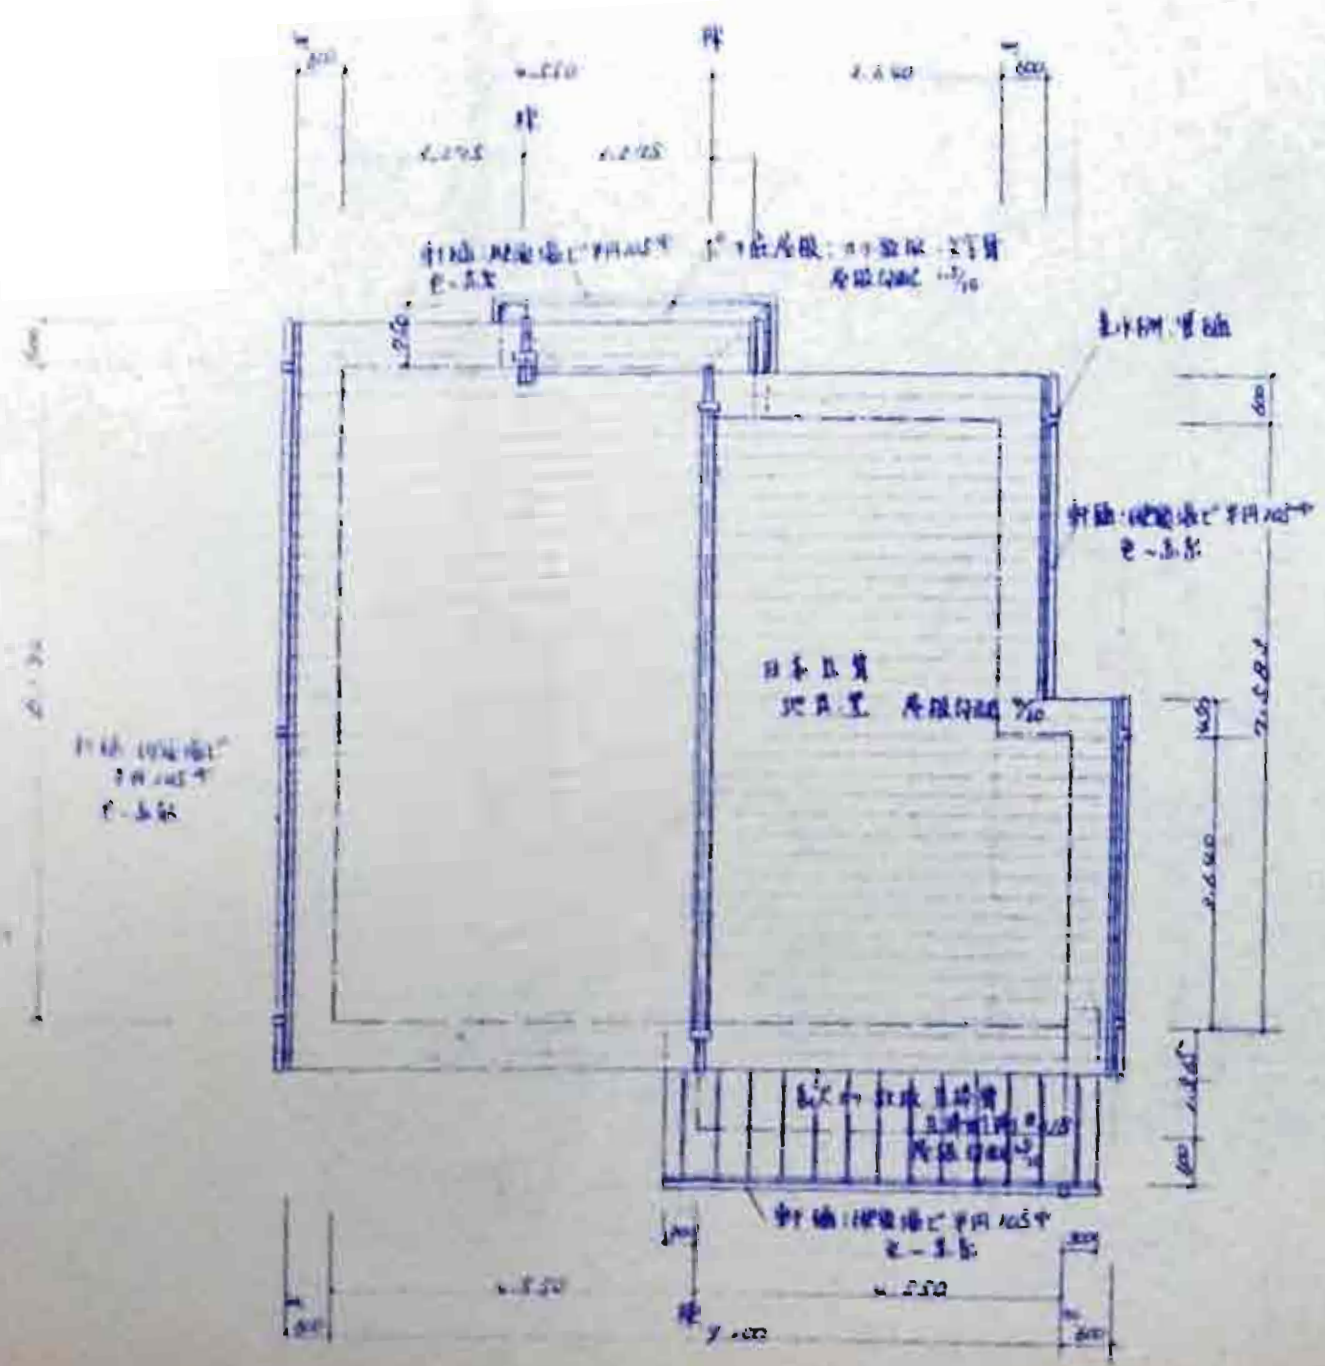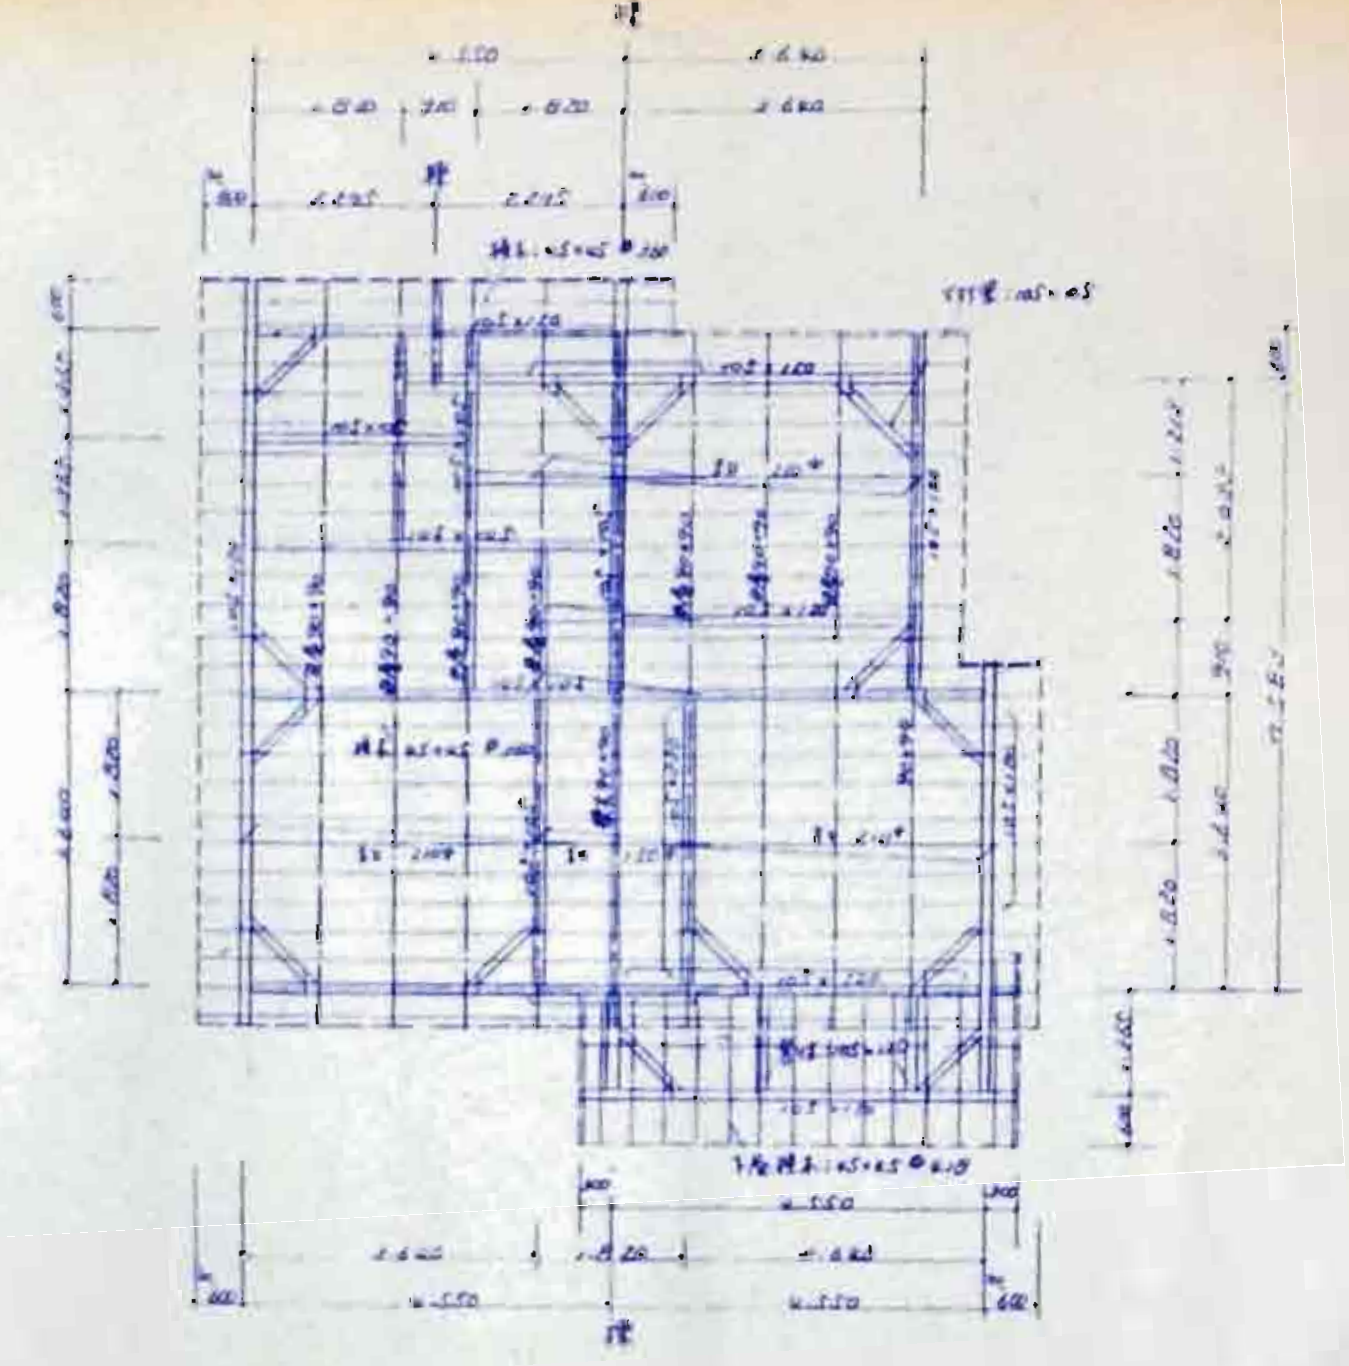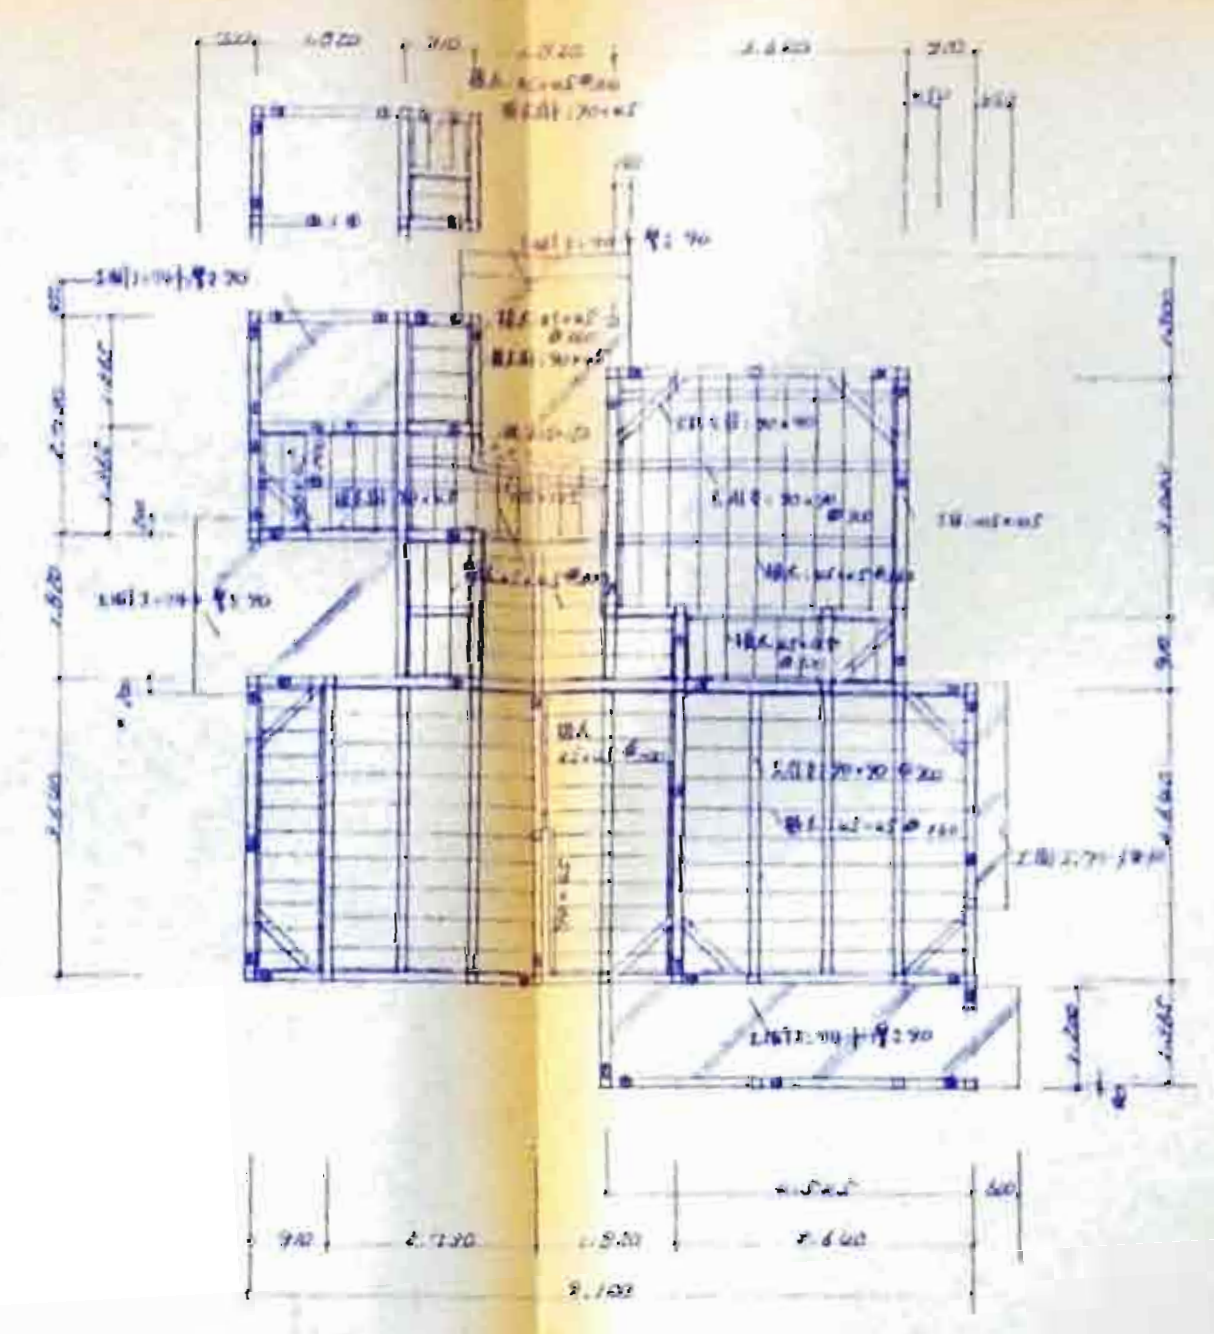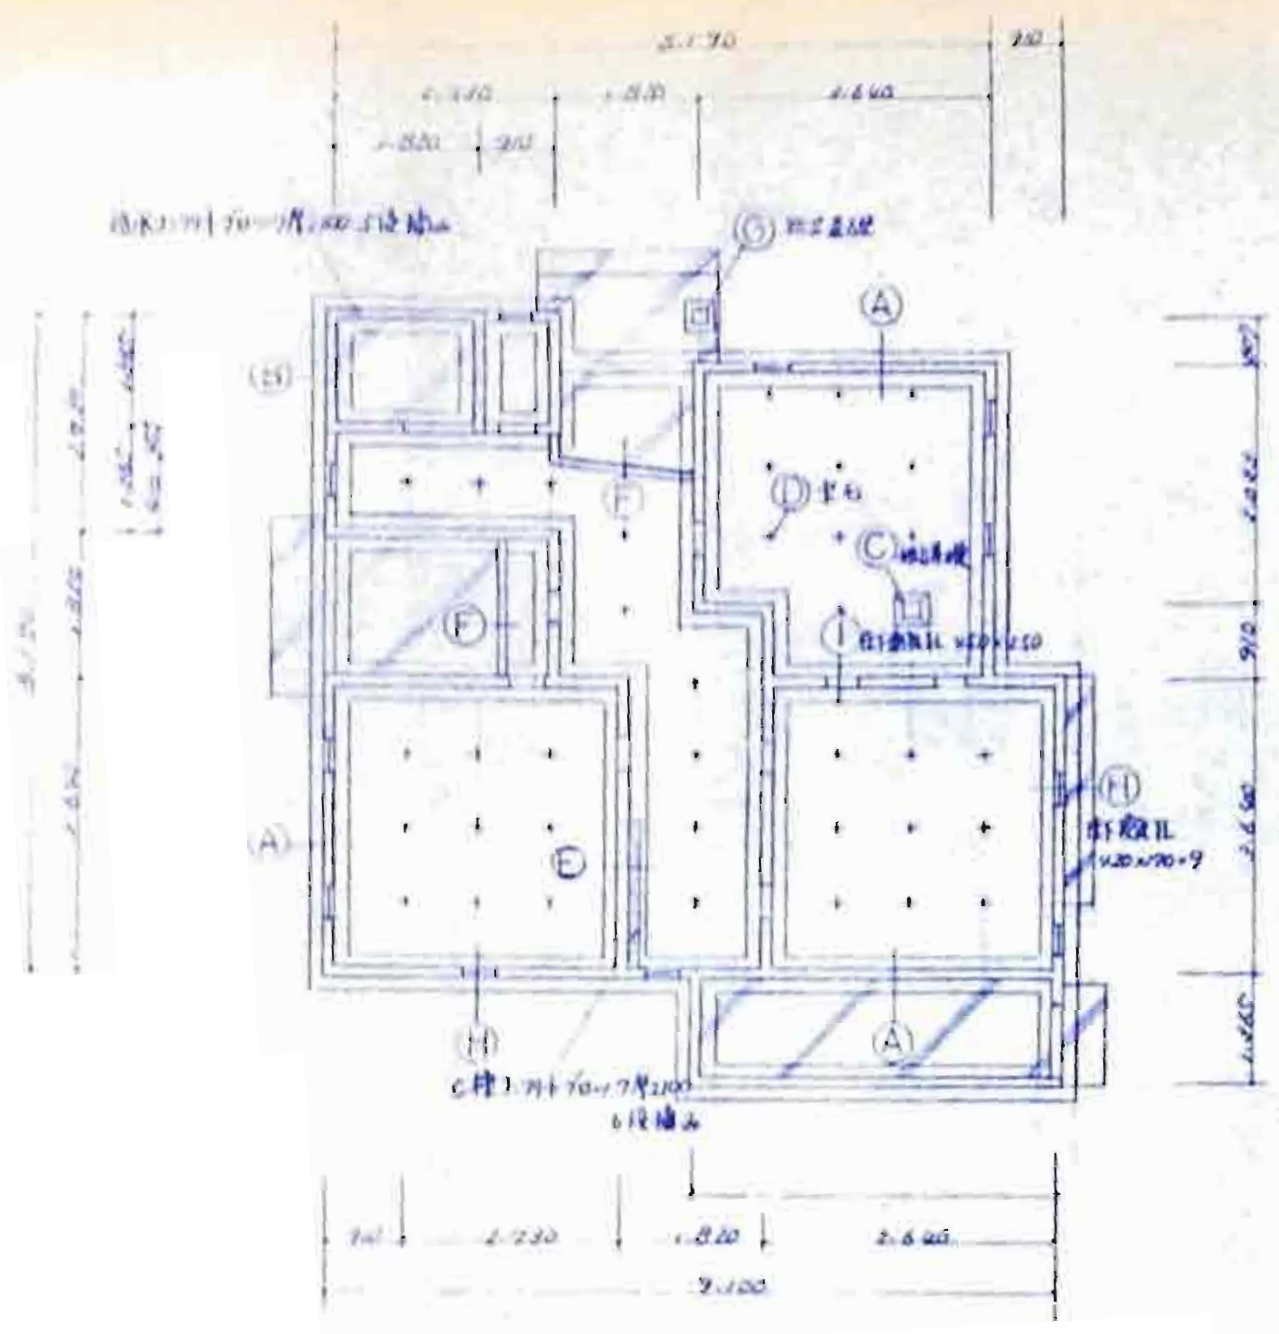

床組表 (昭和21)

名称	材種	寸法	備考
土間		105 x 105	1段取以外
木引		90 x 90	1段取以内
床板		90 x 90	
根太		90 x 45	
土間土台		90 x 90	
根太		45 x 45	取手地 200
畳			取手地 200
畳床板		170x170x12	





小屋根表 (昭和21)

名称	材種	寸法	備考
小屋根板		105 x 105	
木引		105 x 105	
小屋根板		105 x 105	
小屋根板		105 x 105	
小屋根板		105 x 105	
小屋根板		105 x 105	

照査 石川県土木部 建築住宅課

調査員 設計者 図面番 1/30

昭和21年 月 日

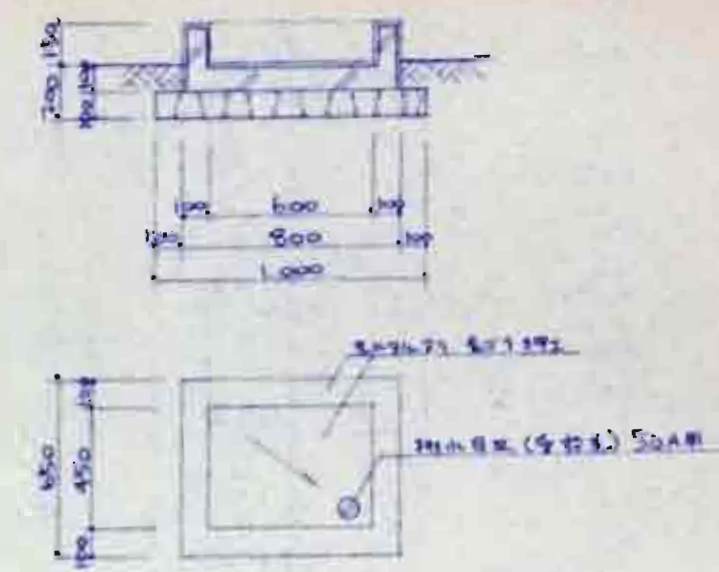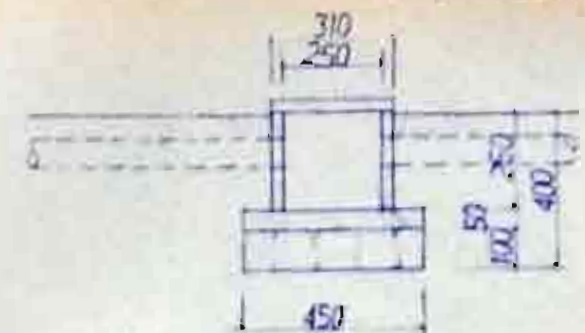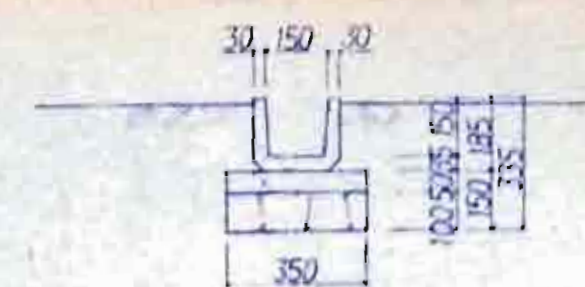
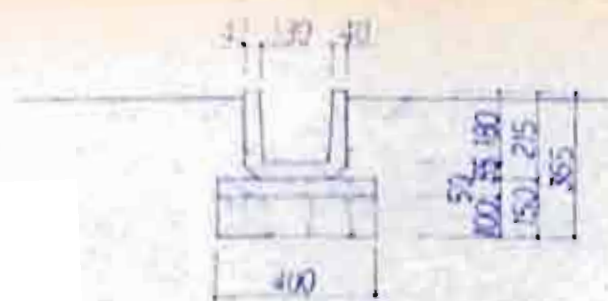


排水口 (1/20) 排水口 (1/20)

排水口 (1/20) 排水口 (1/20)

排水口 (1/20) 排水口 (1/20)

排水口 (1/20) 排水口 (1/20)


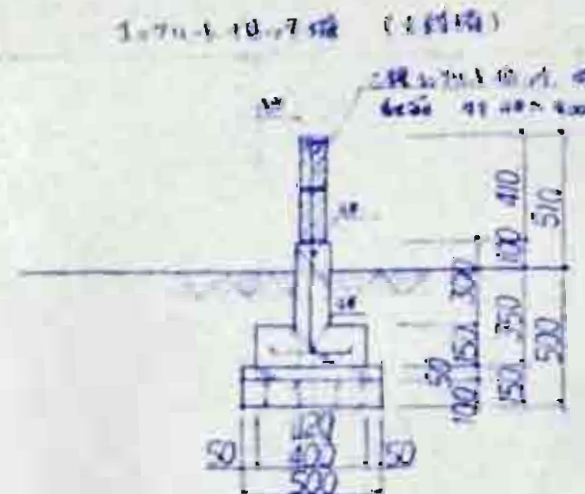
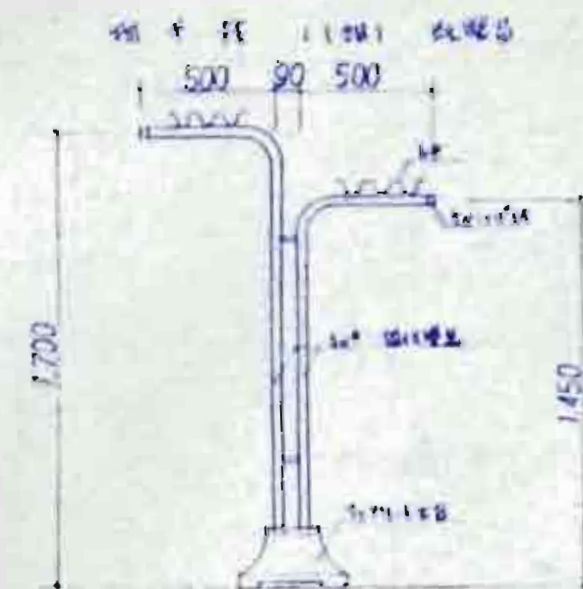


排水口 (1/30) 排水口 (1/30)





排水口 (1/20) 排水口 (1/20)

排水口 (1/20) 排水口 (1/20)


排水口 (1/20) 排水口 (1/20)

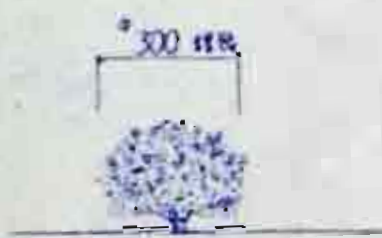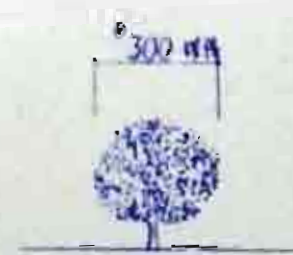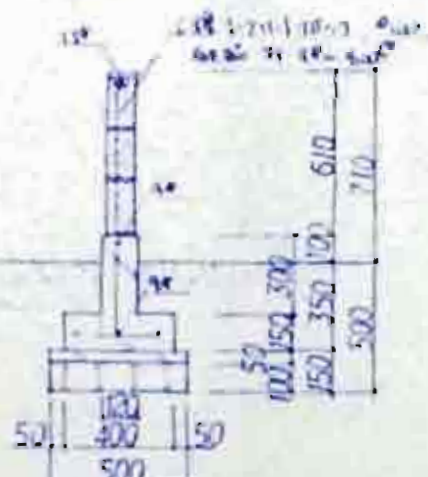

照 査				
石川県土木部				
建築住宅課				
課長	参事	課長補佐	係長	技士

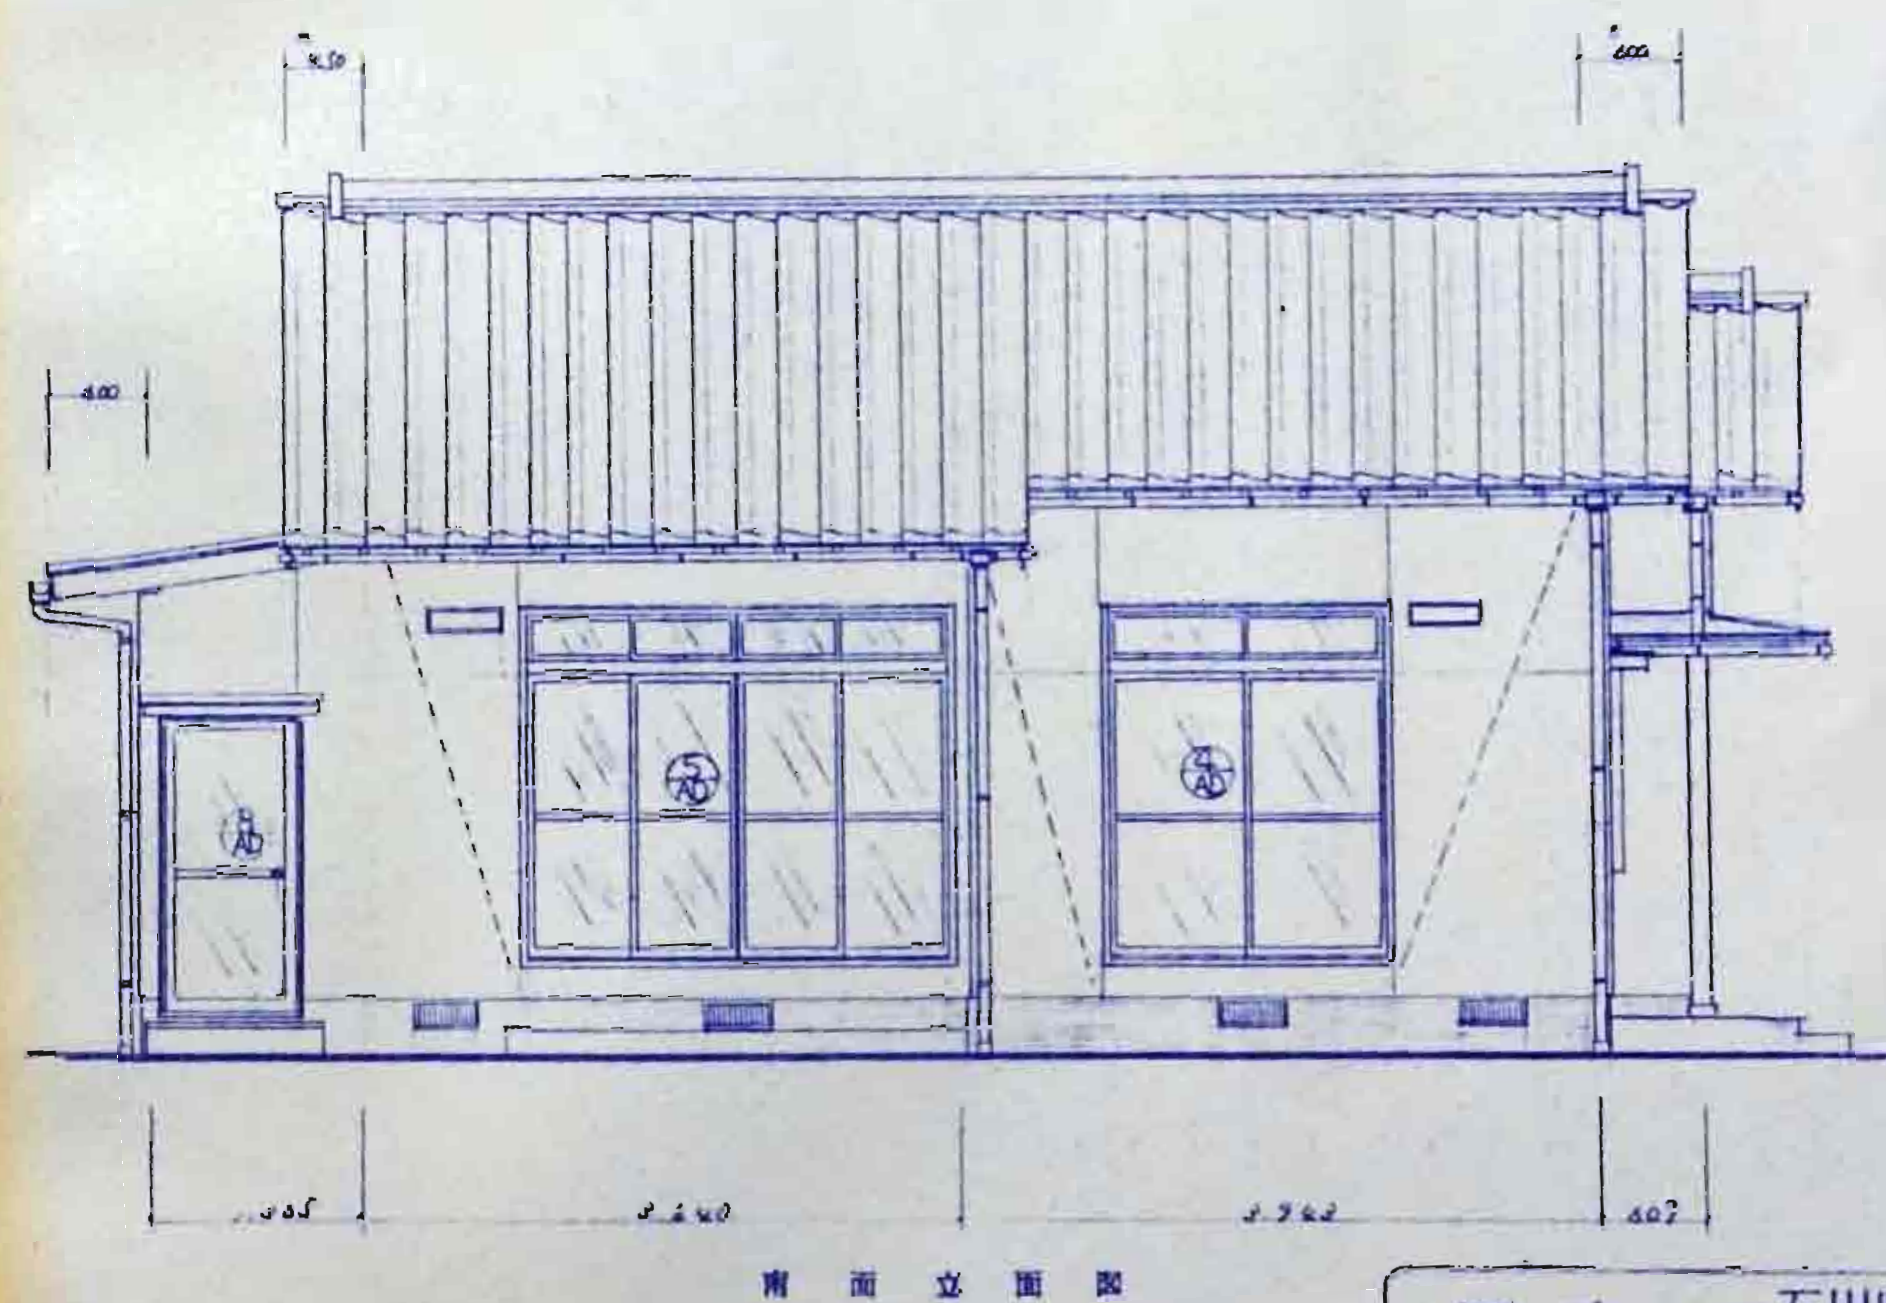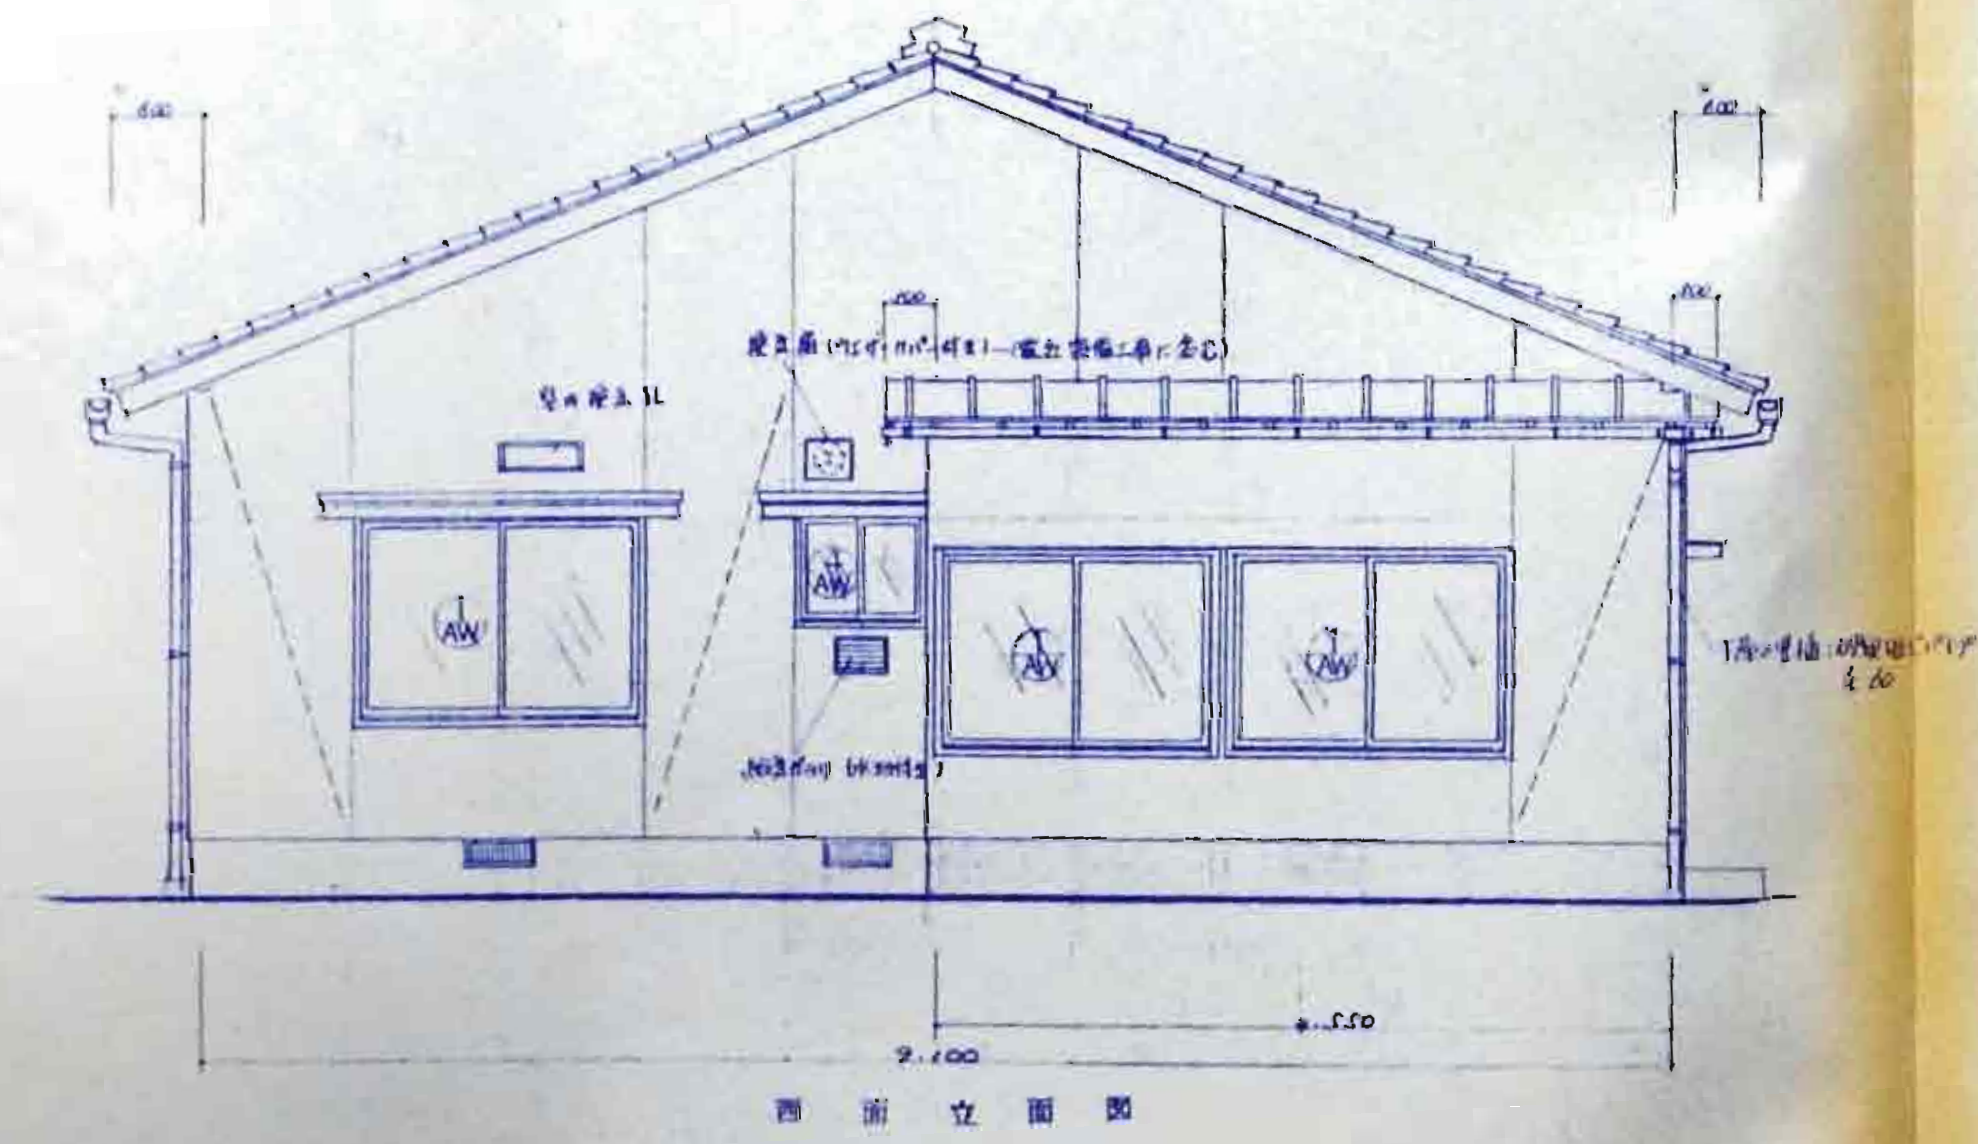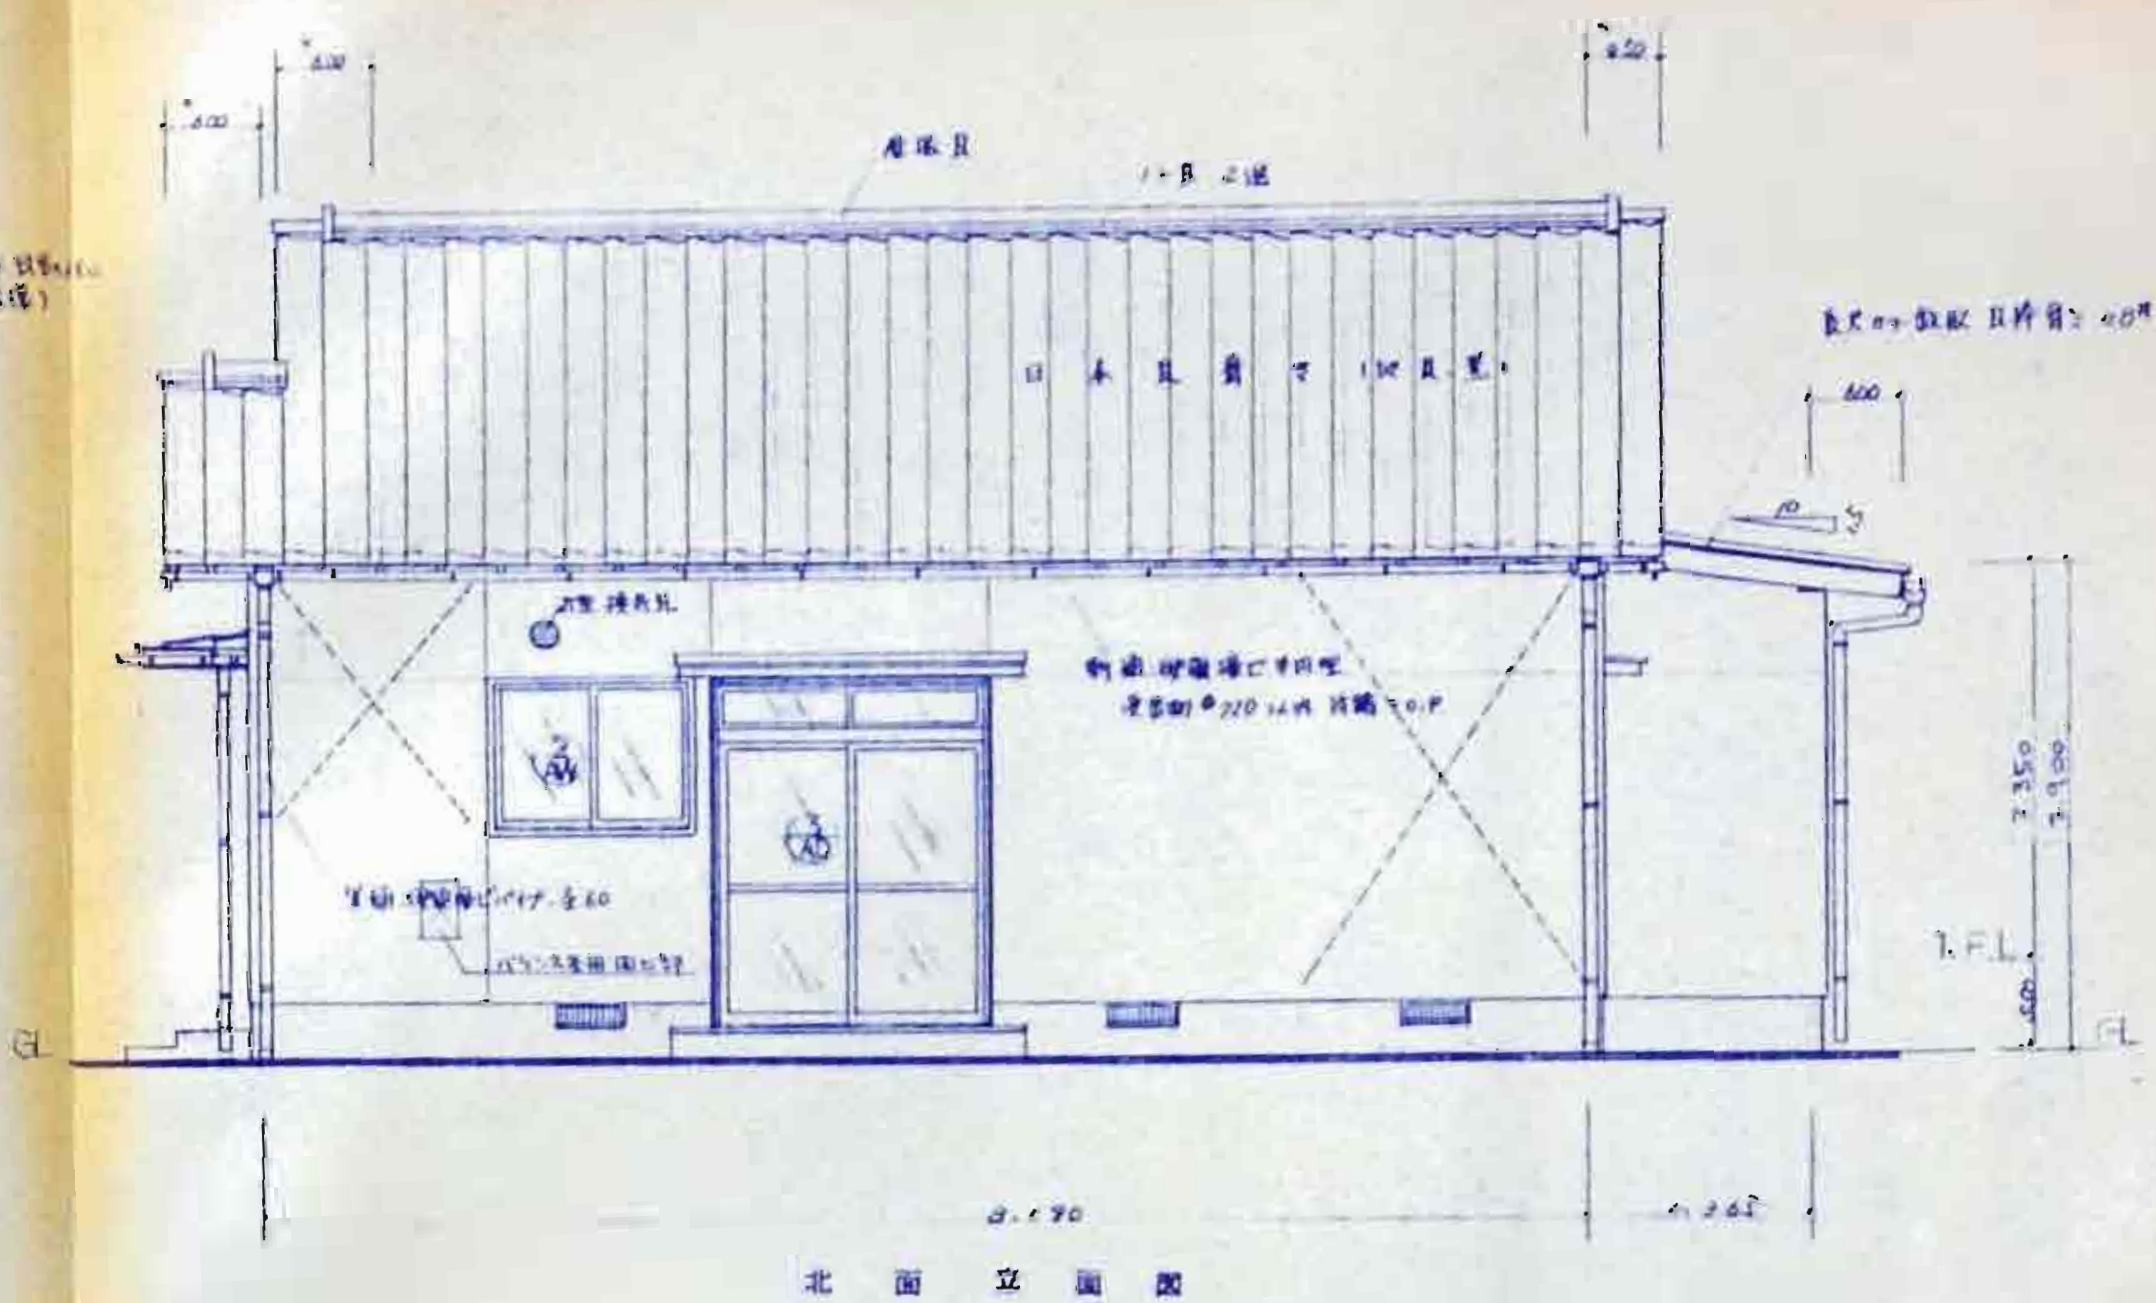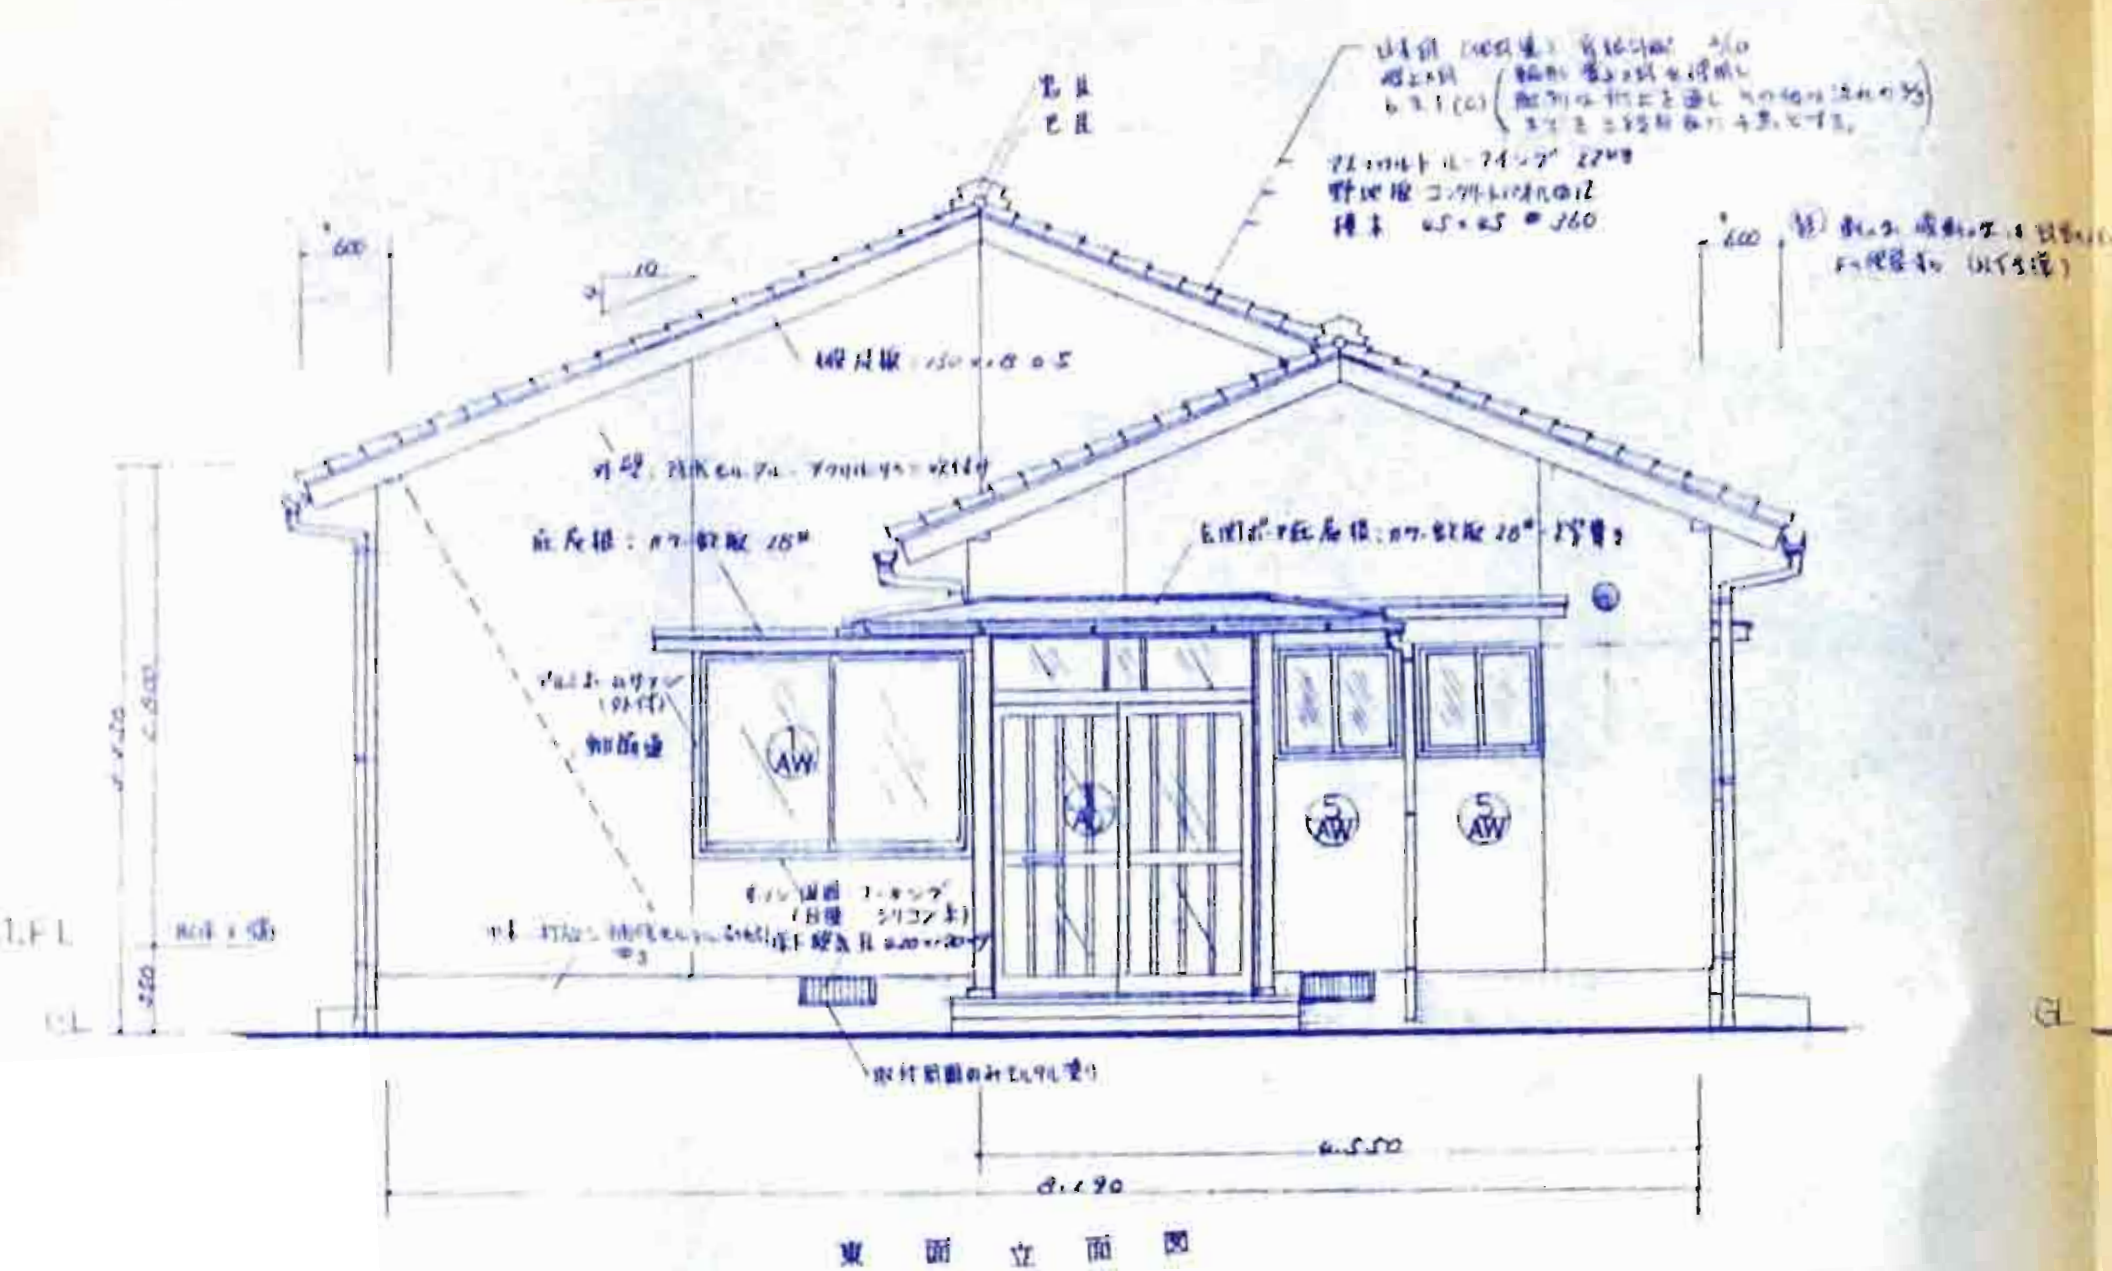

照 査				
石川県土木部 建築住宅課				
課 長	参 事	課 長補佐	係 長	技 士

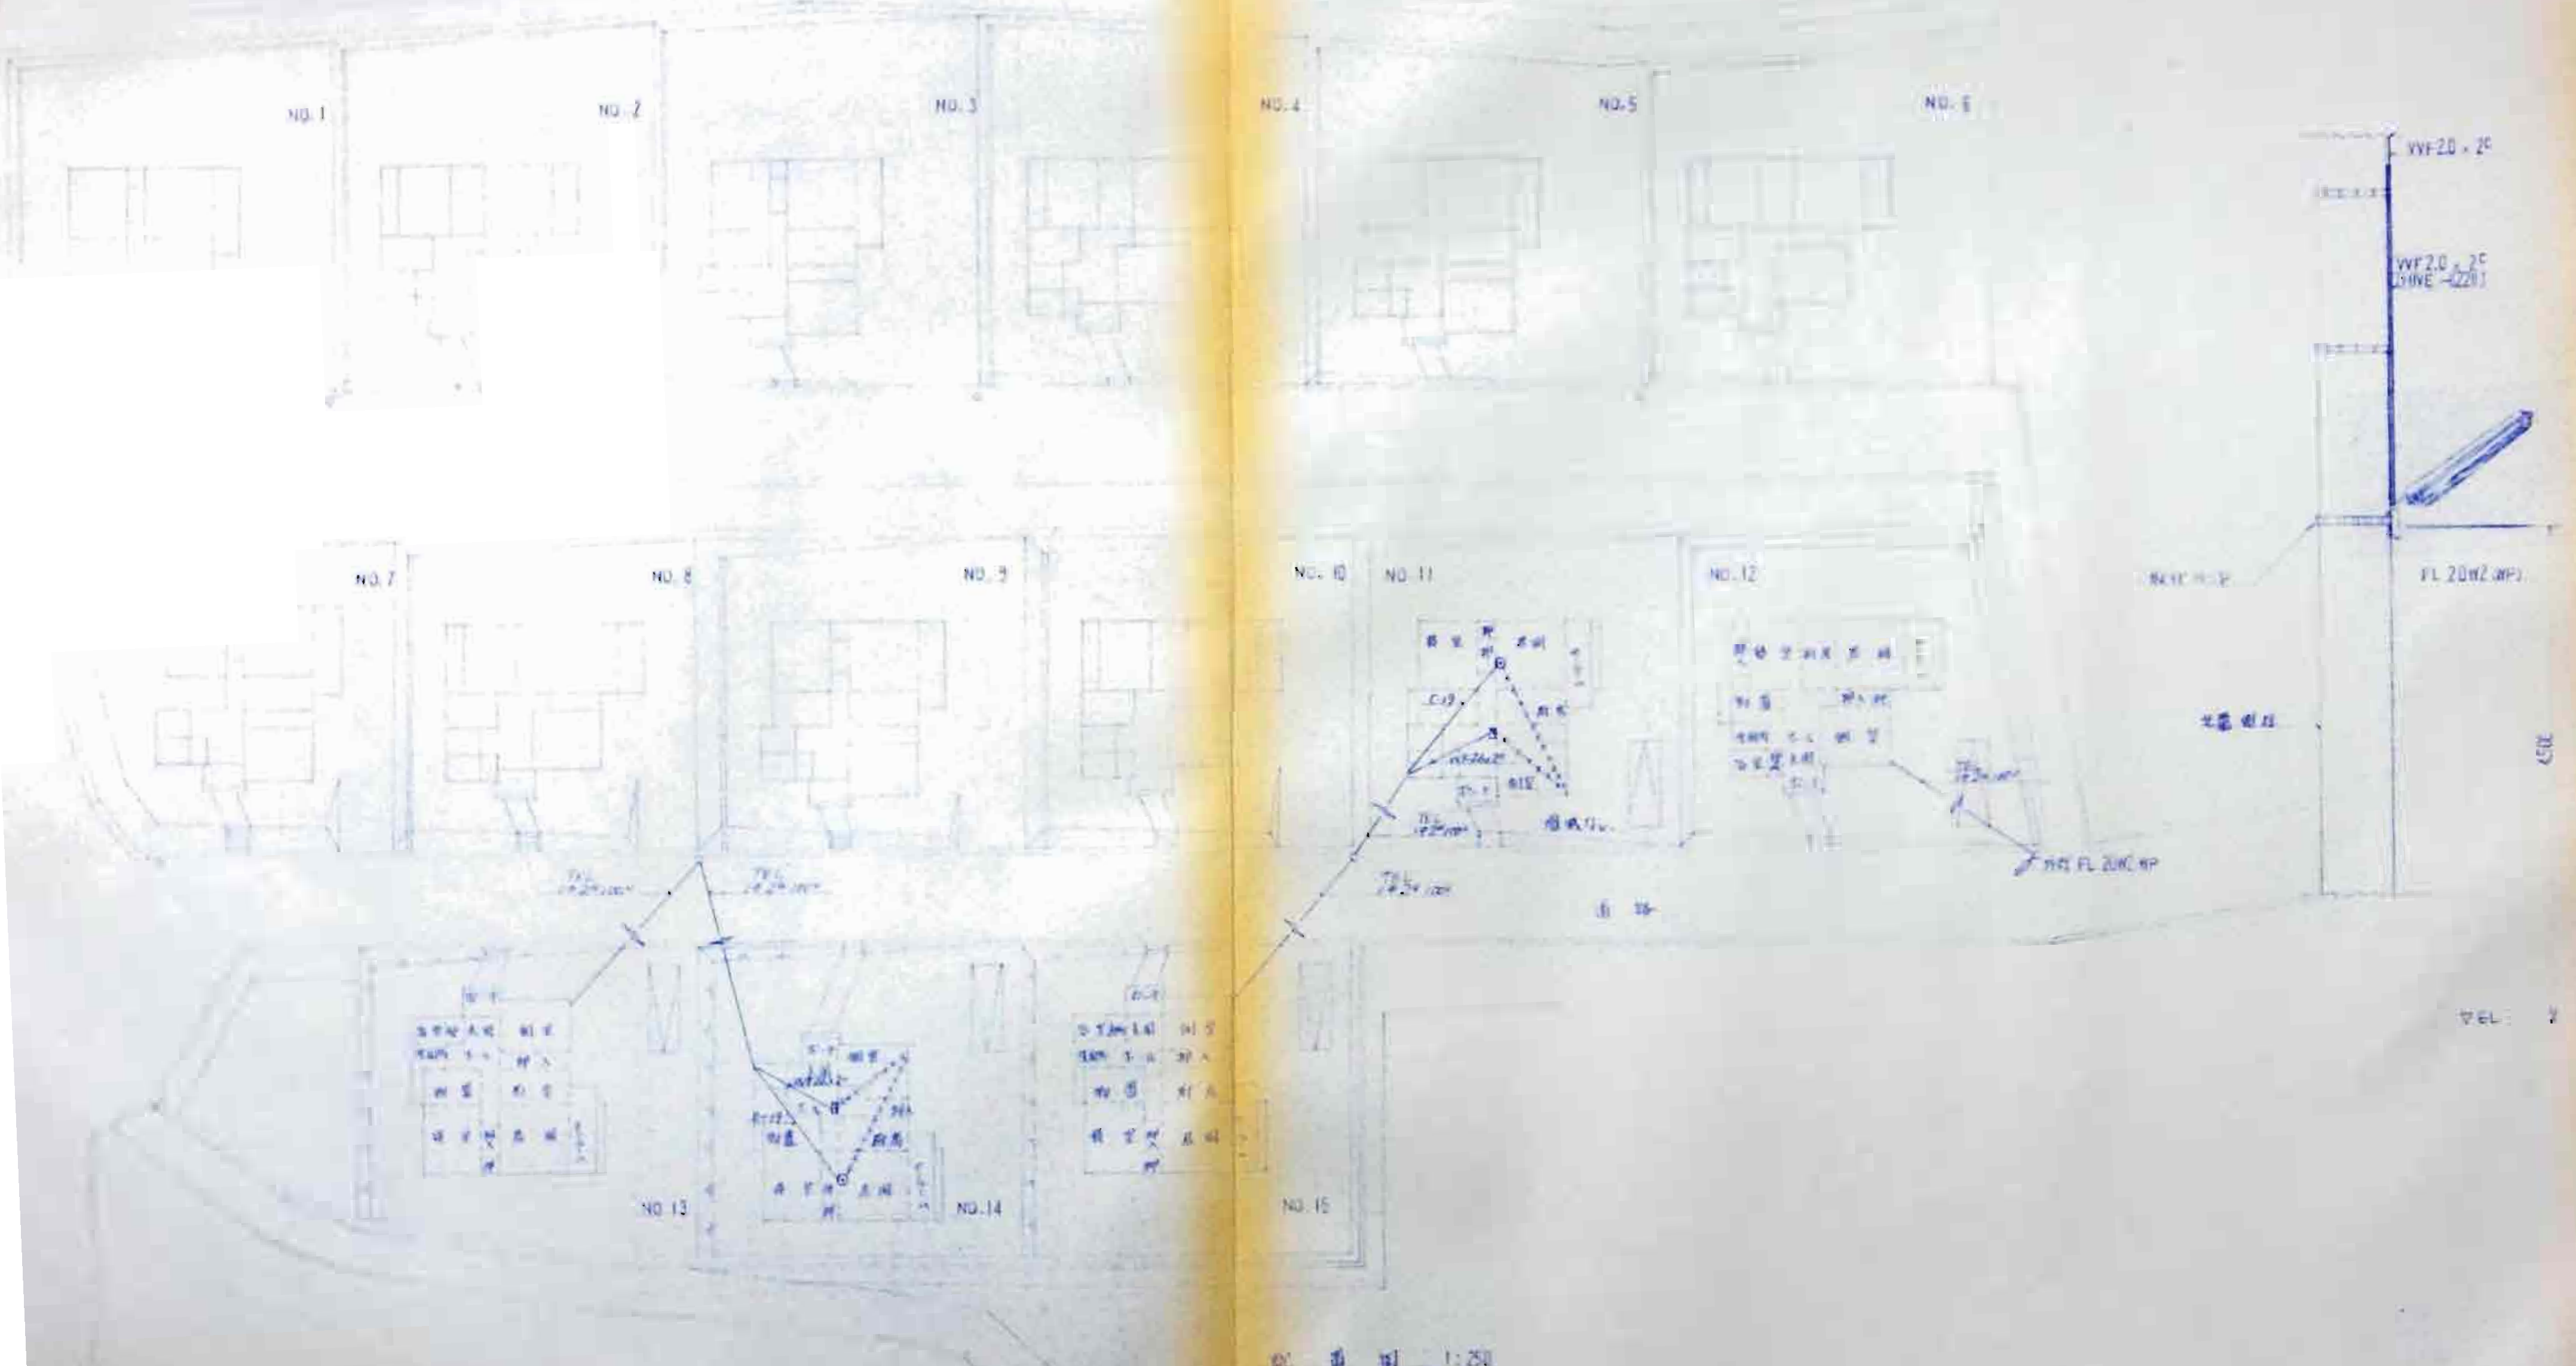

配 置 図 1:250

工事名

昭和66年度委託設計工事

図面名

配置図

縮尺

1:250




株式会社 長村建築事務所

1級建築士 第21982号 長村 富次

No





図シNo

2.1

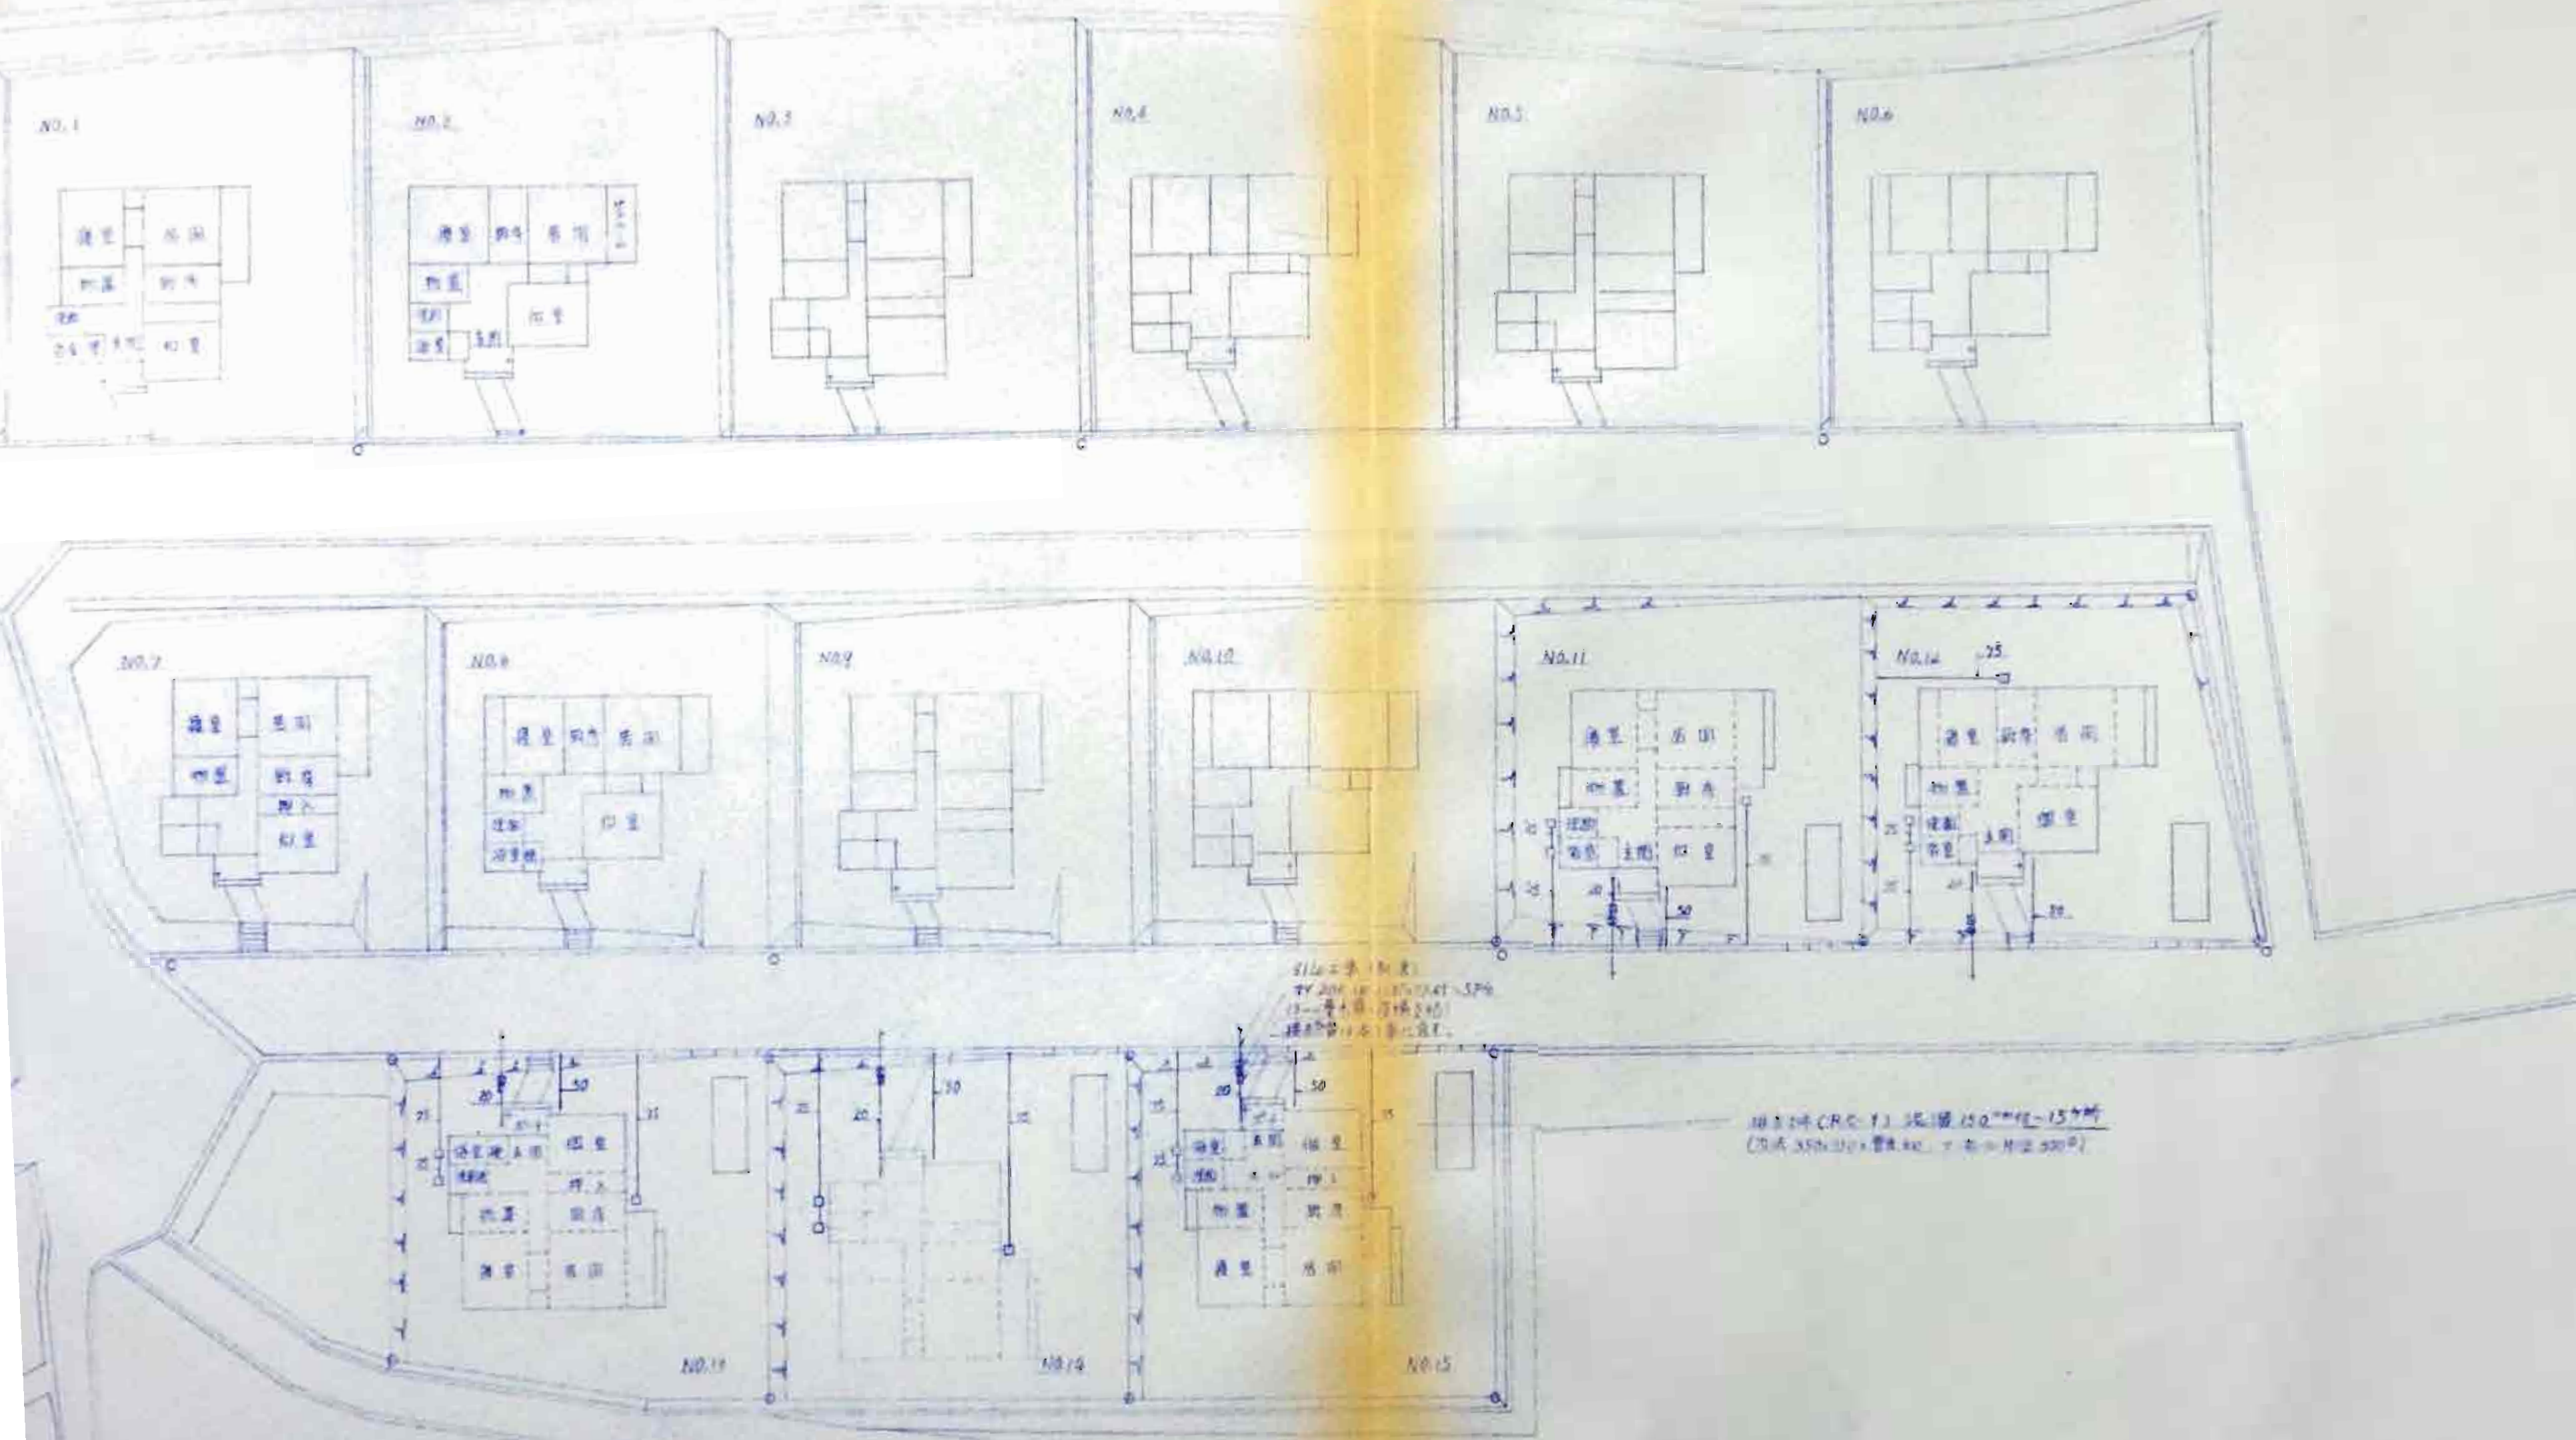


引込工事(配管)
 4Y 200 (10-125) 4Y-SP6
 (3-4号水栓・汚水栓)
 接続管は本1巻に含む

地盤1等(RC-F) 250mm厚(150mm厚)
 (20mm厚のコンクリート・土留め厚500mm)

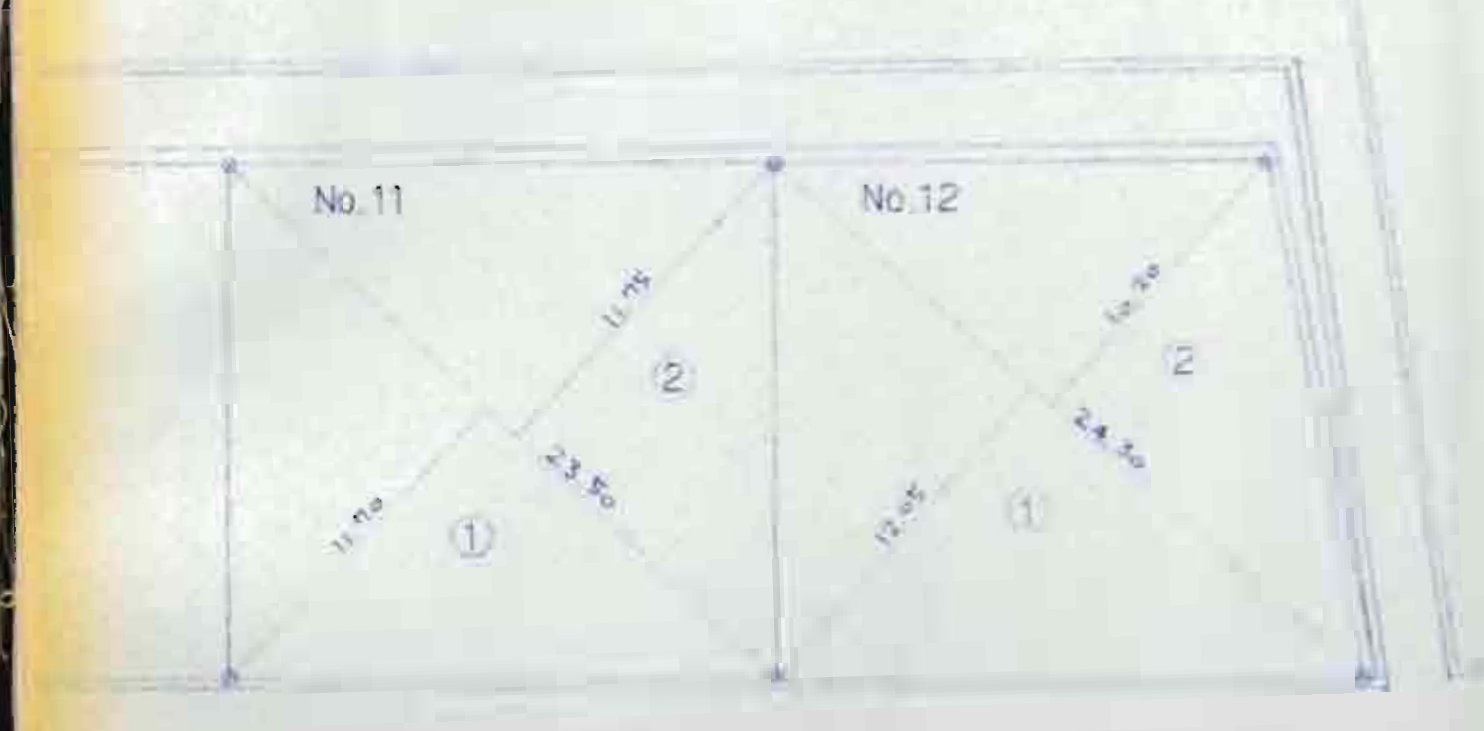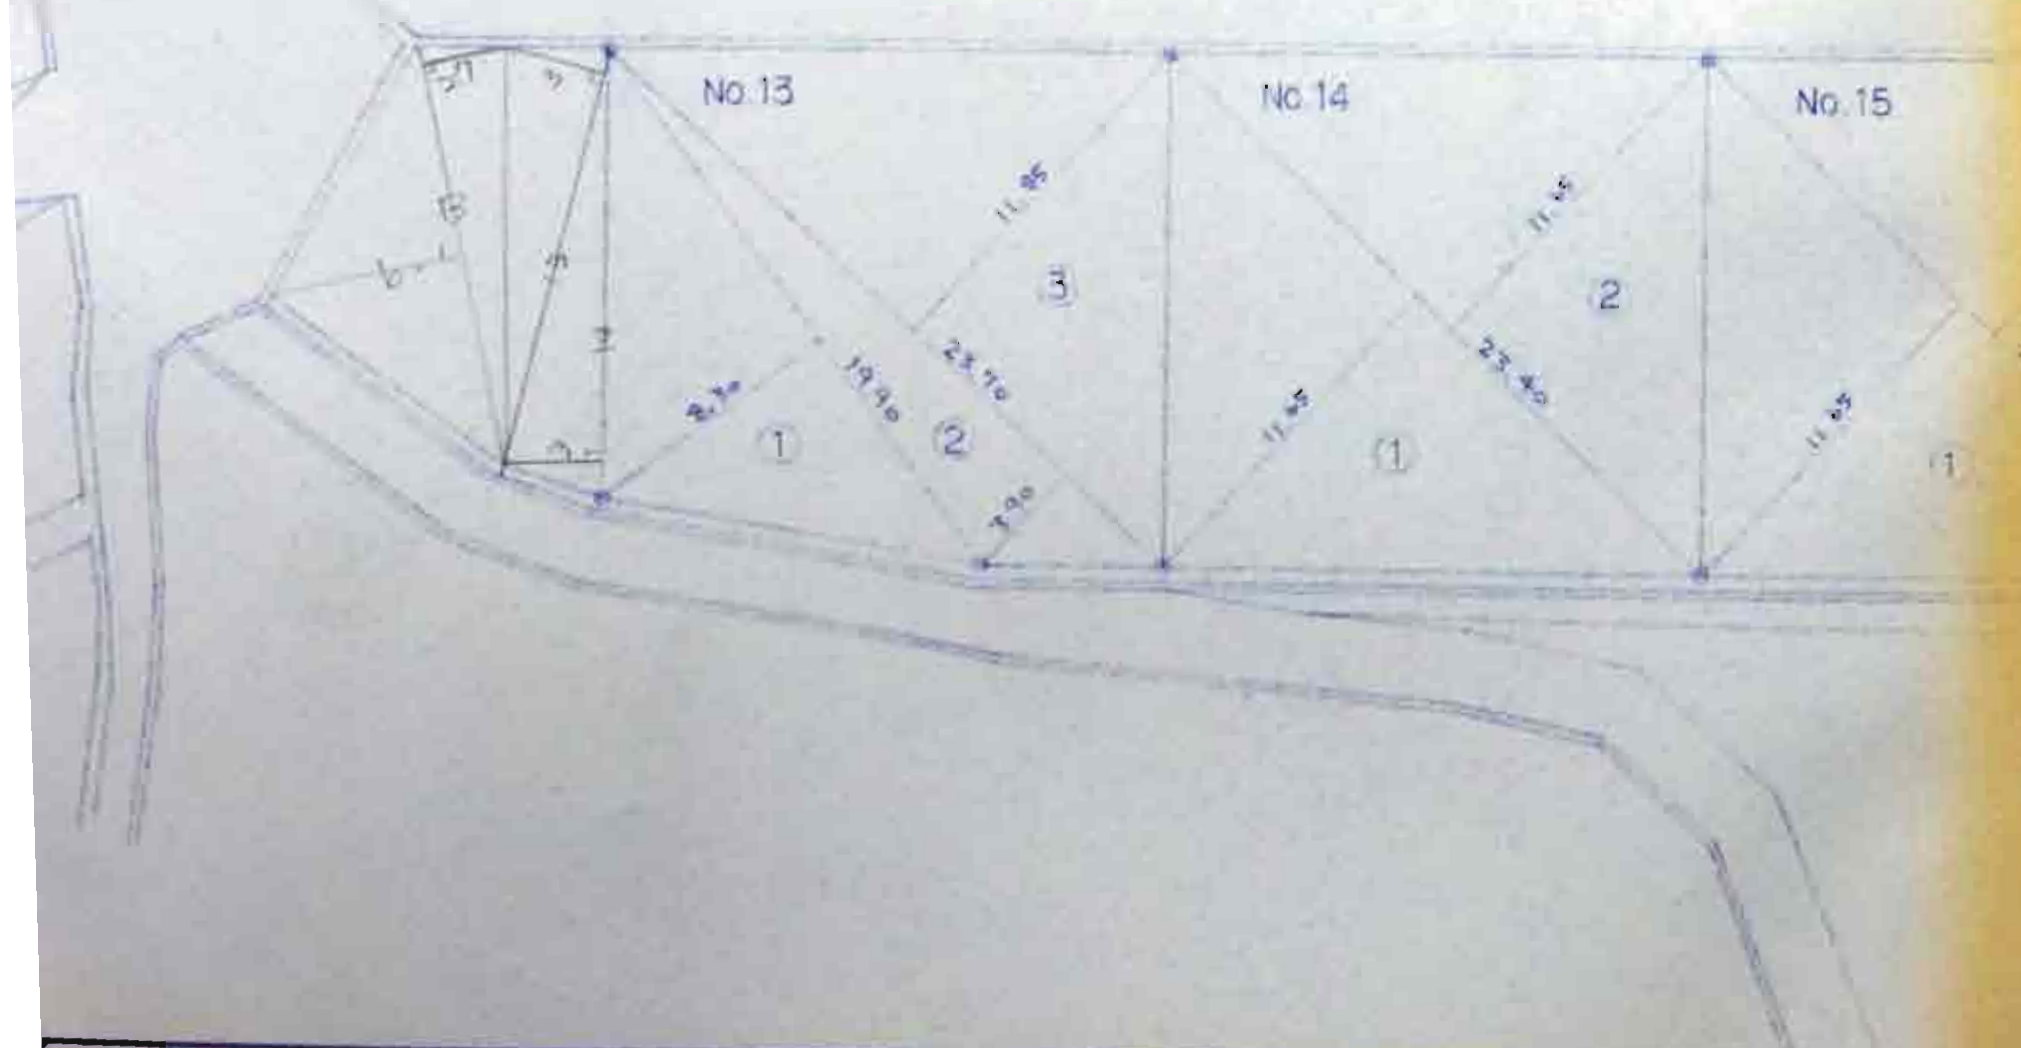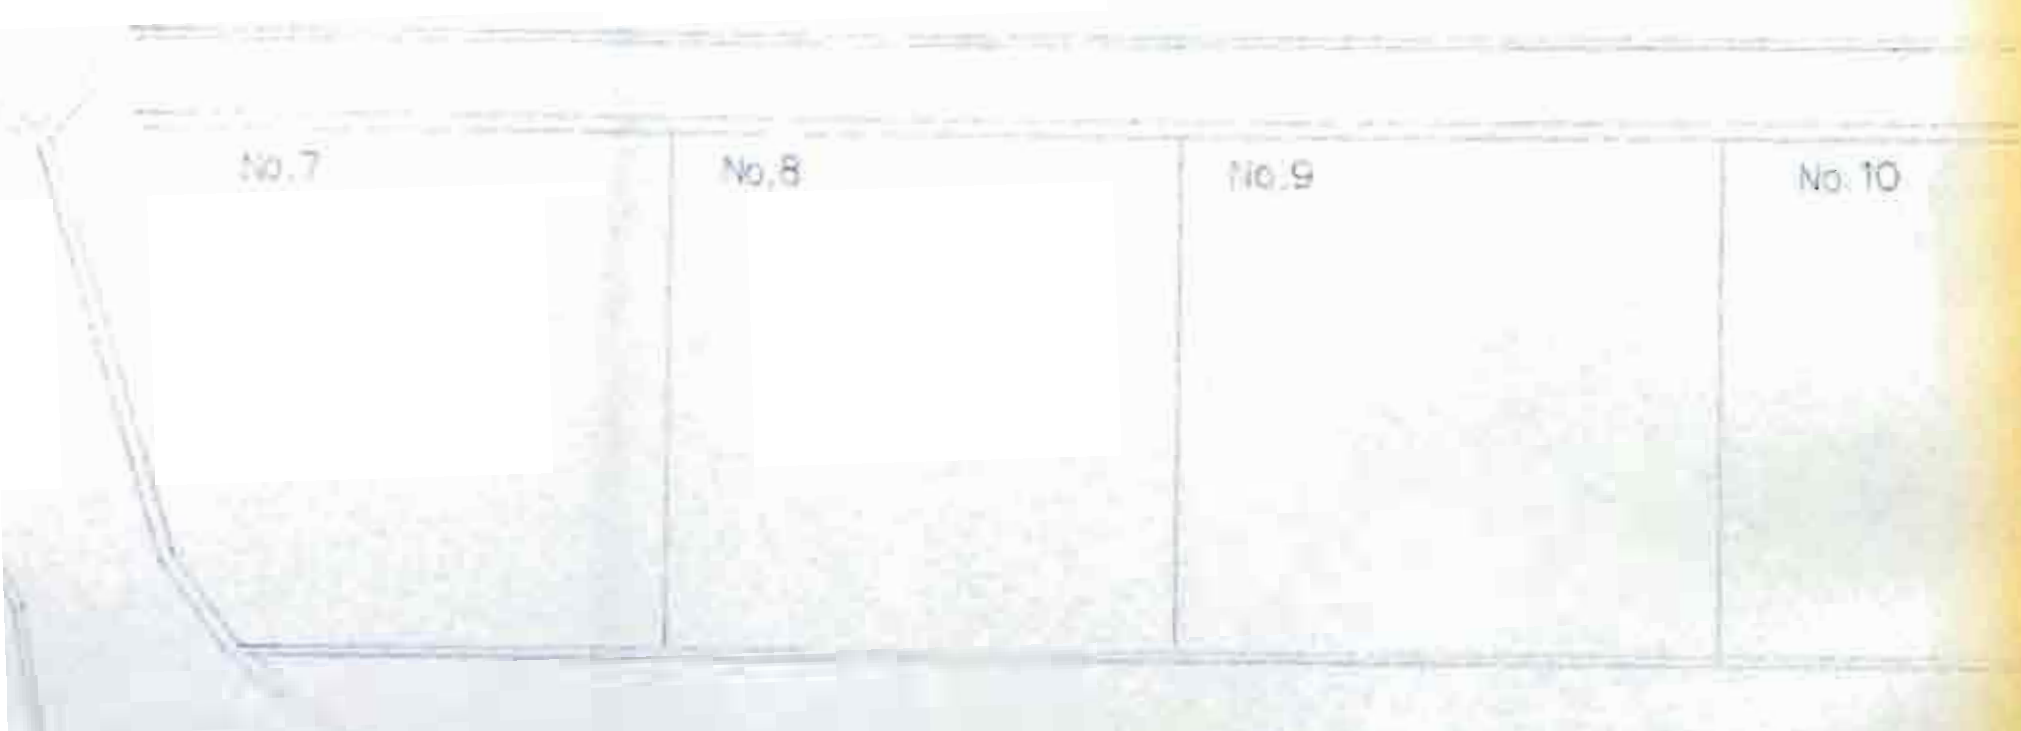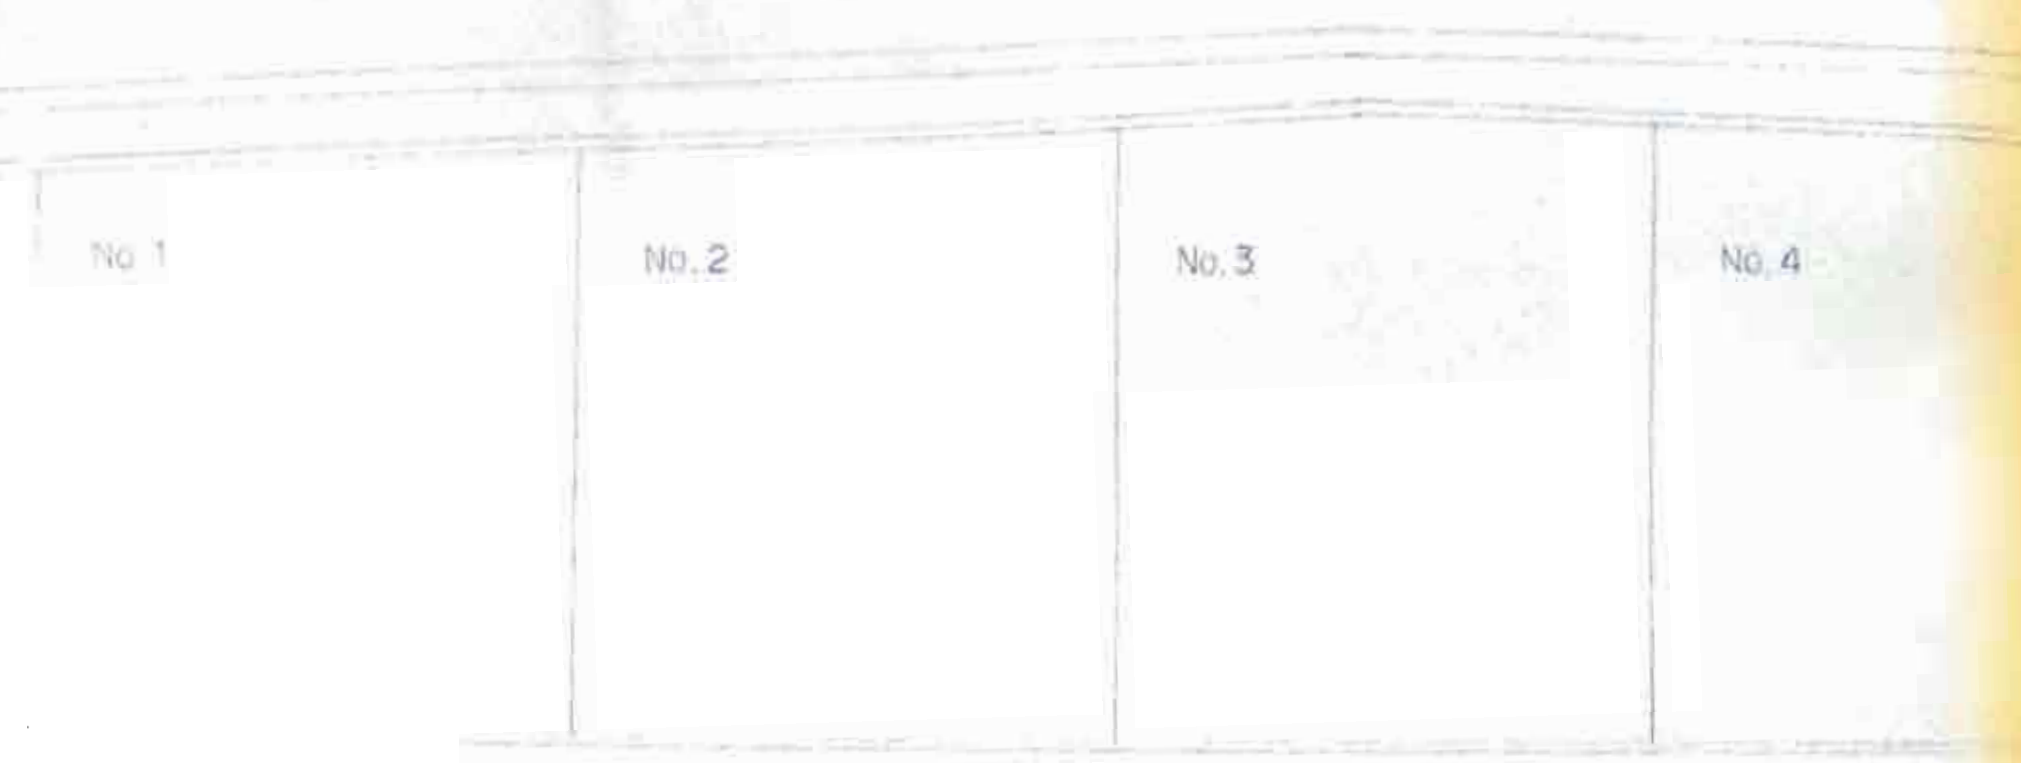


敷地面積表


No. 11	底辺	高さ	面積	No. 12	底辺	高さ	面積	No. 13	底辺	高さ	面積
①	23.50	11.70	274.950	①	24.30	12.05	292.815	①	19.90	8.30	165.170
②	23.50	11.75	276.125	②	24.30	10.30	249.860	②	23.70	3.90	92.430
			551.075				540.675	③	23.70	11.85	280.845
			$551.075 \times 1/2$				$540.675 \times 1/2$				$538.445 \times 1/2$
			275.538				270.338				269.223
No. 14	底辺	高さ	面積	No. 15	底辺	高さ	面積				
①	23.40	11.65	272.610	①	23.30	11.65	271.445				
②	23.40	11.65	272.610	②	23.30	11.65	271.445				
			545.220				542.890				
			$545.220 \times 1/2$				$542.890 \times 1/2$				
			272.610				271.445				

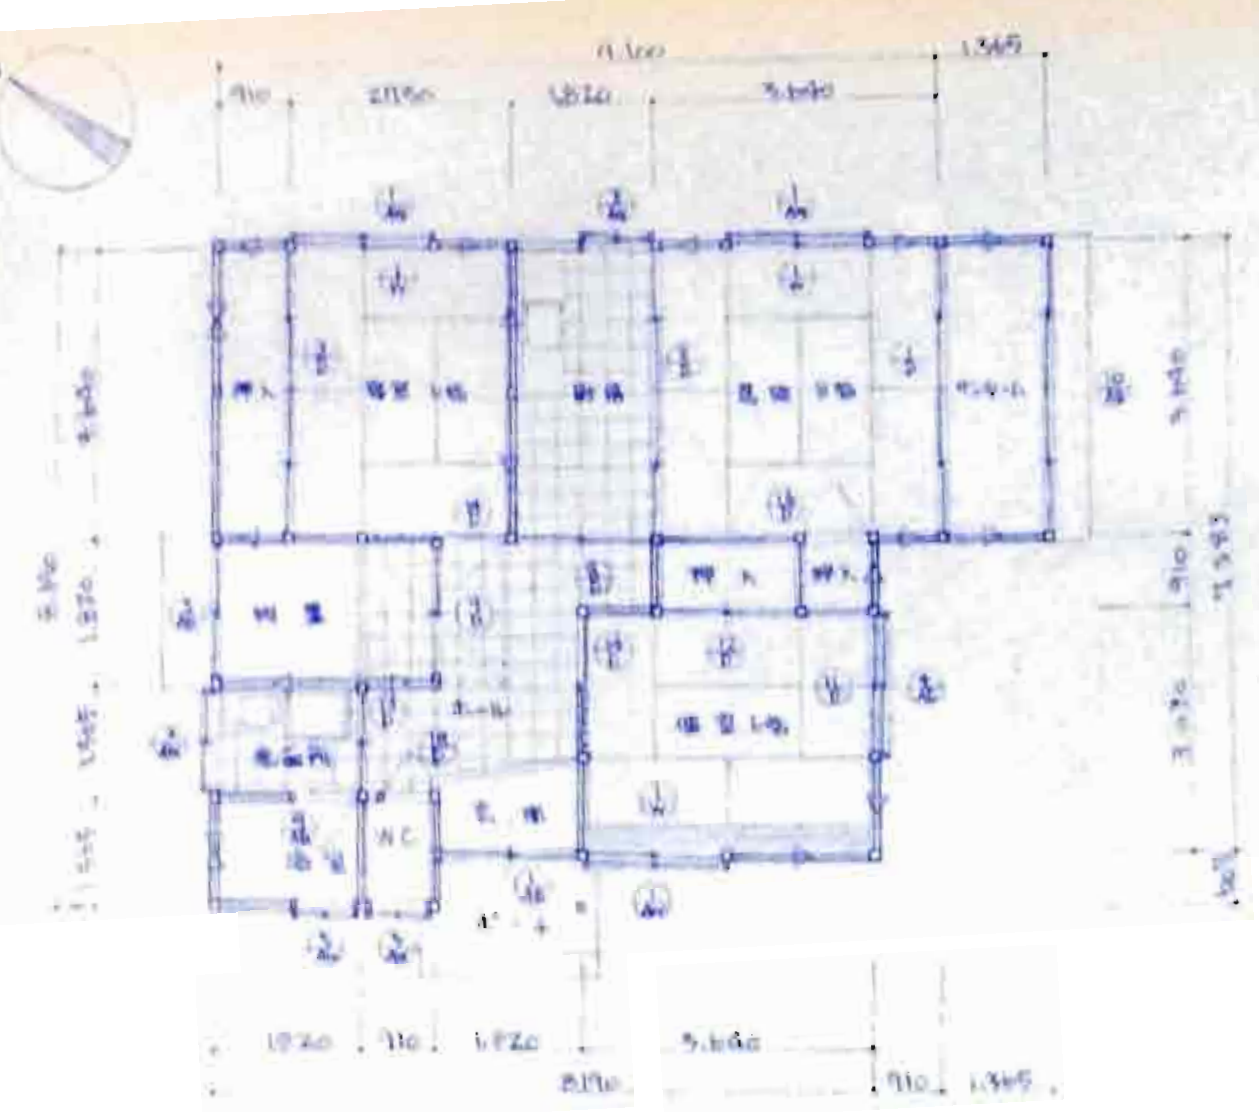


平面図 1/100

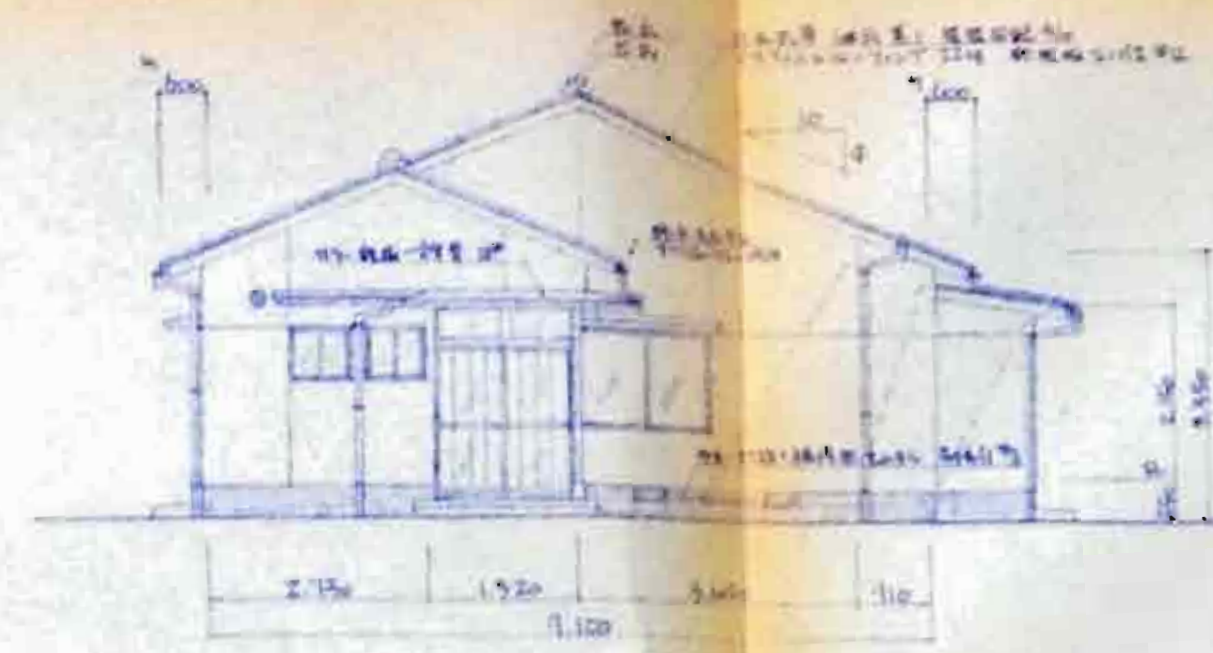


西立面図 1/100

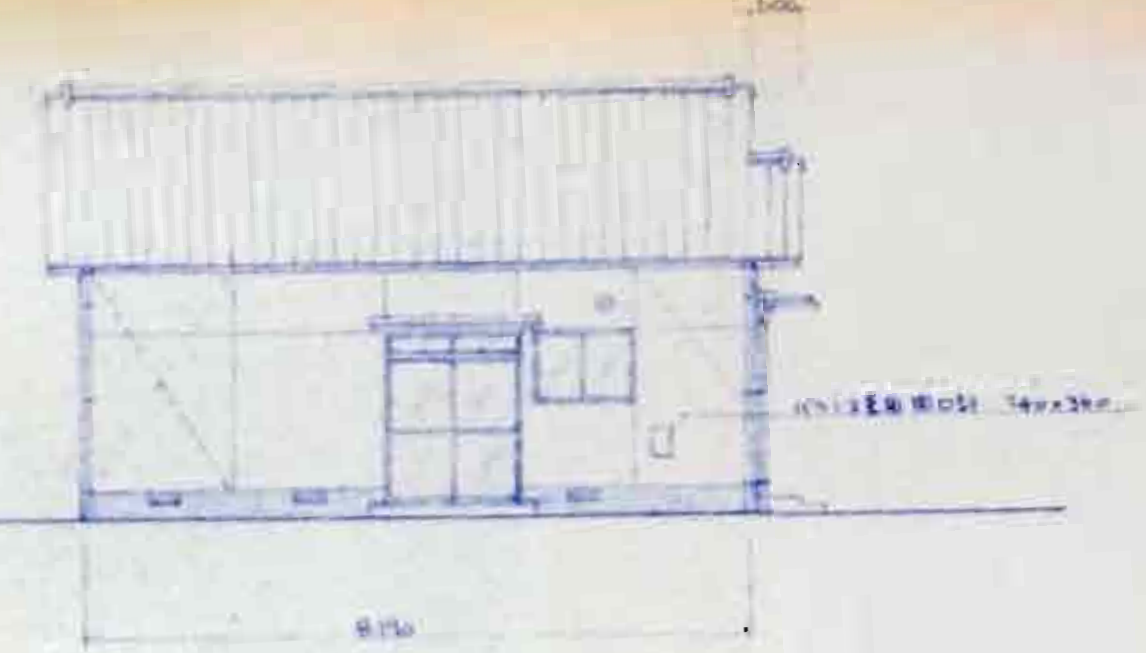



東立面図 1/100

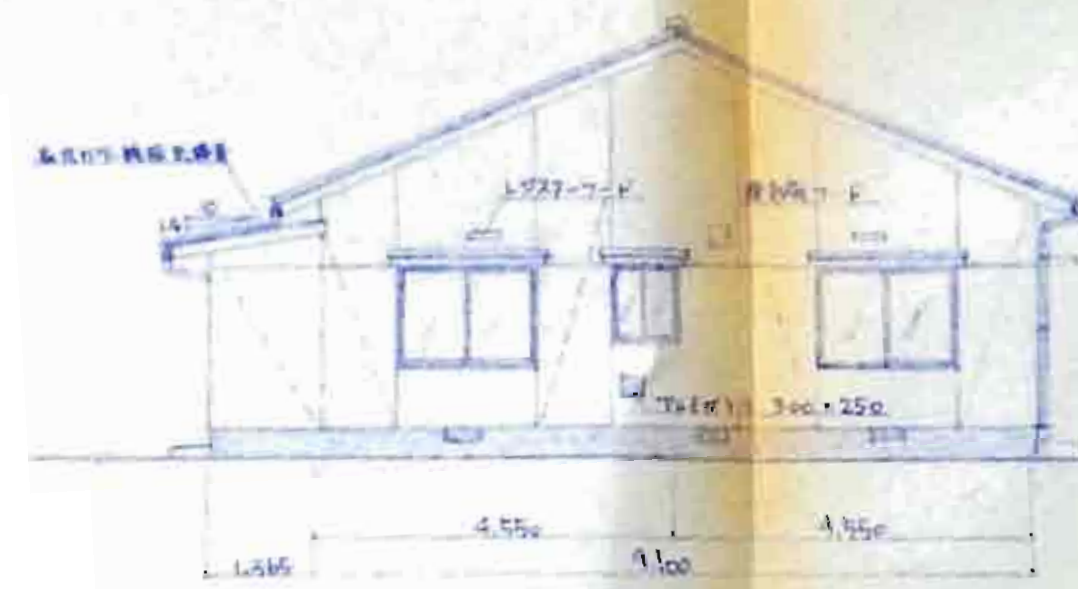


南立面図 1/100

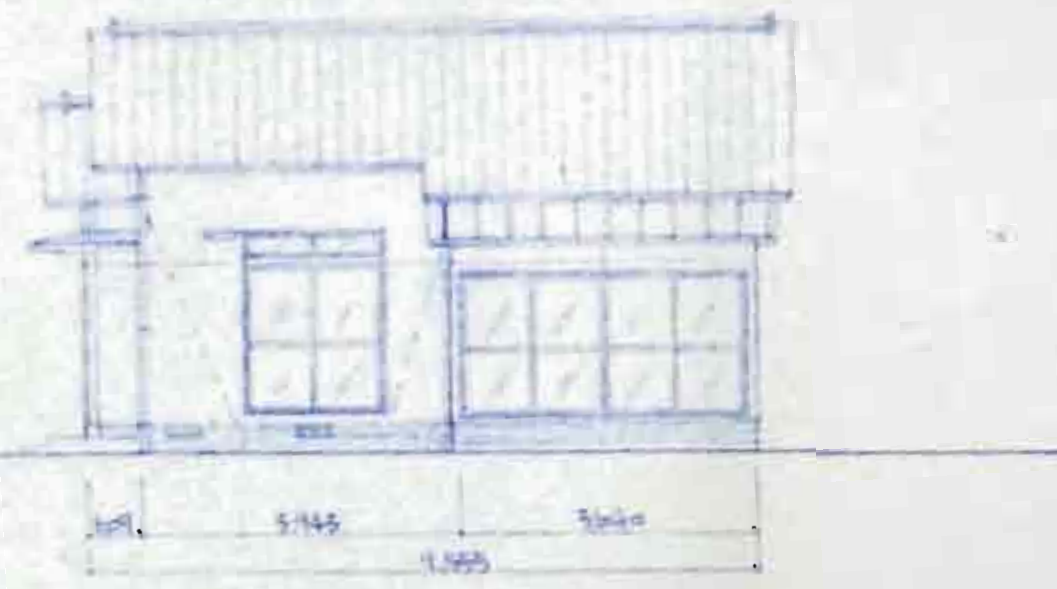


北立面図 1/100

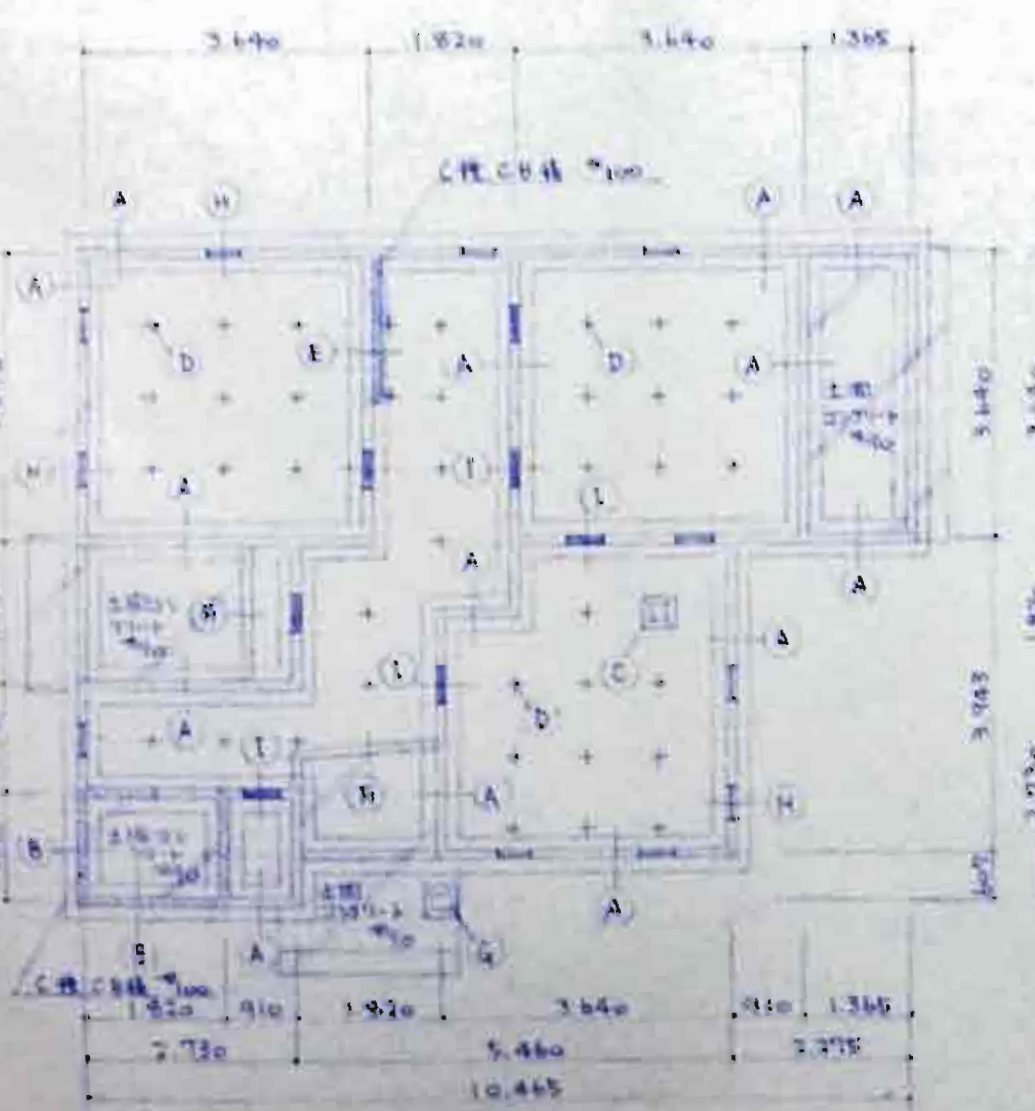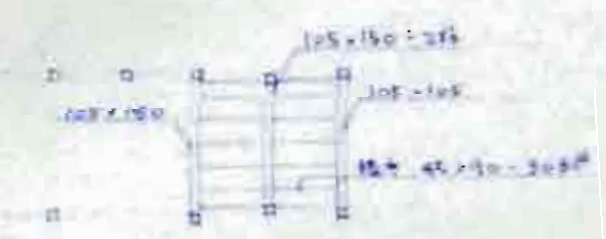


基礎配置図 1/100

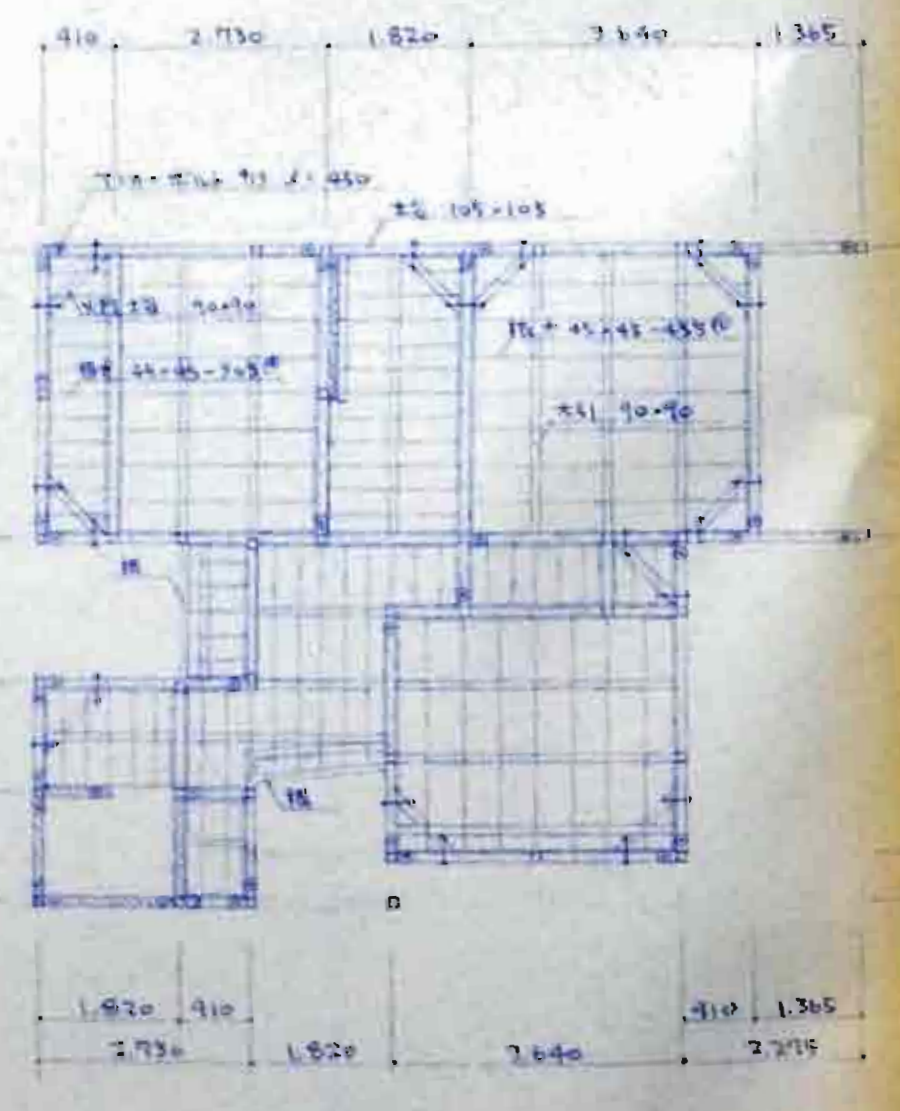



柱位置図 1/100

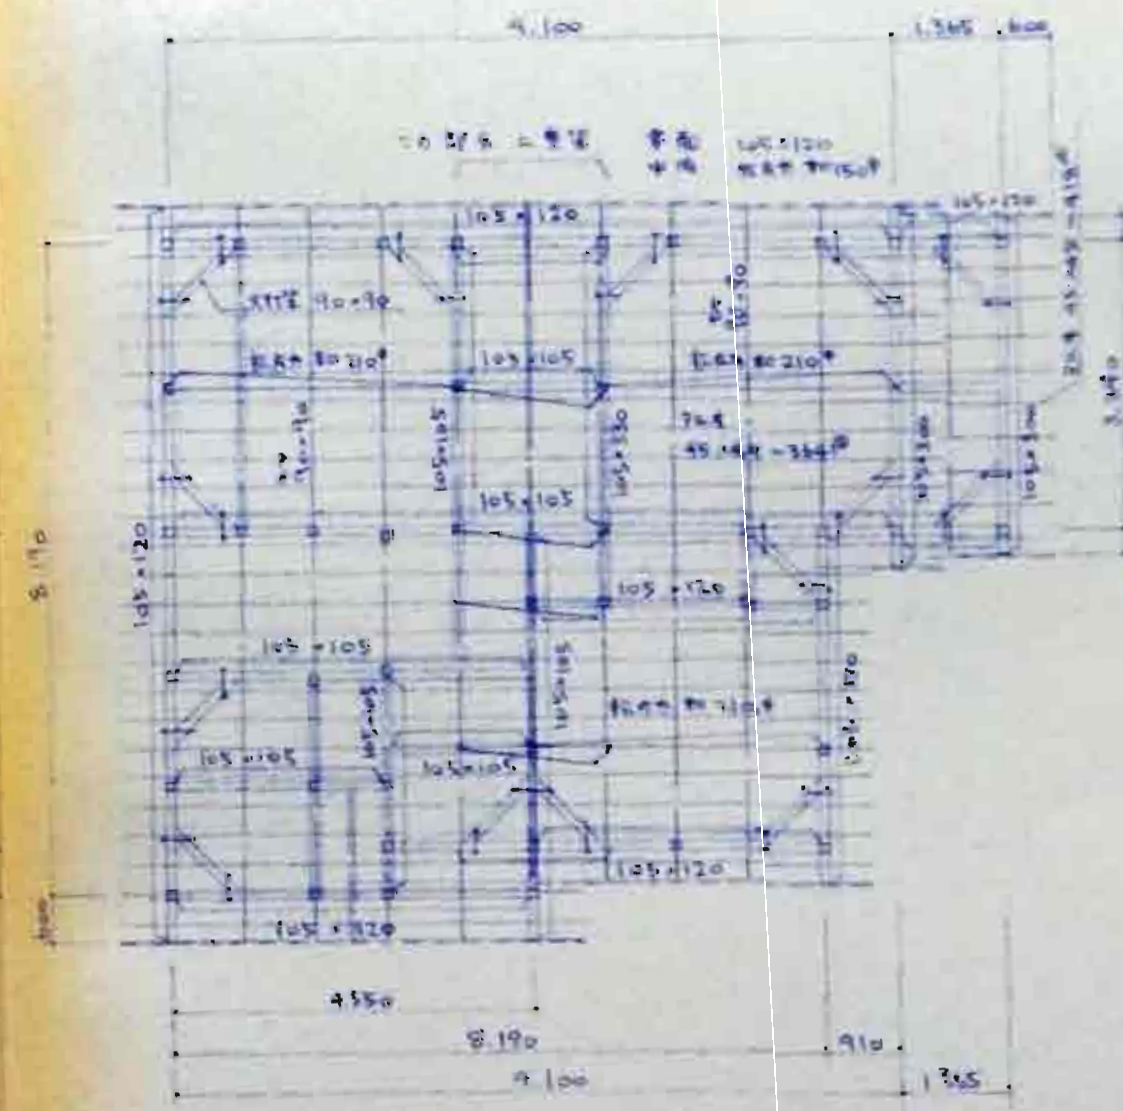

梁位置図 1/100


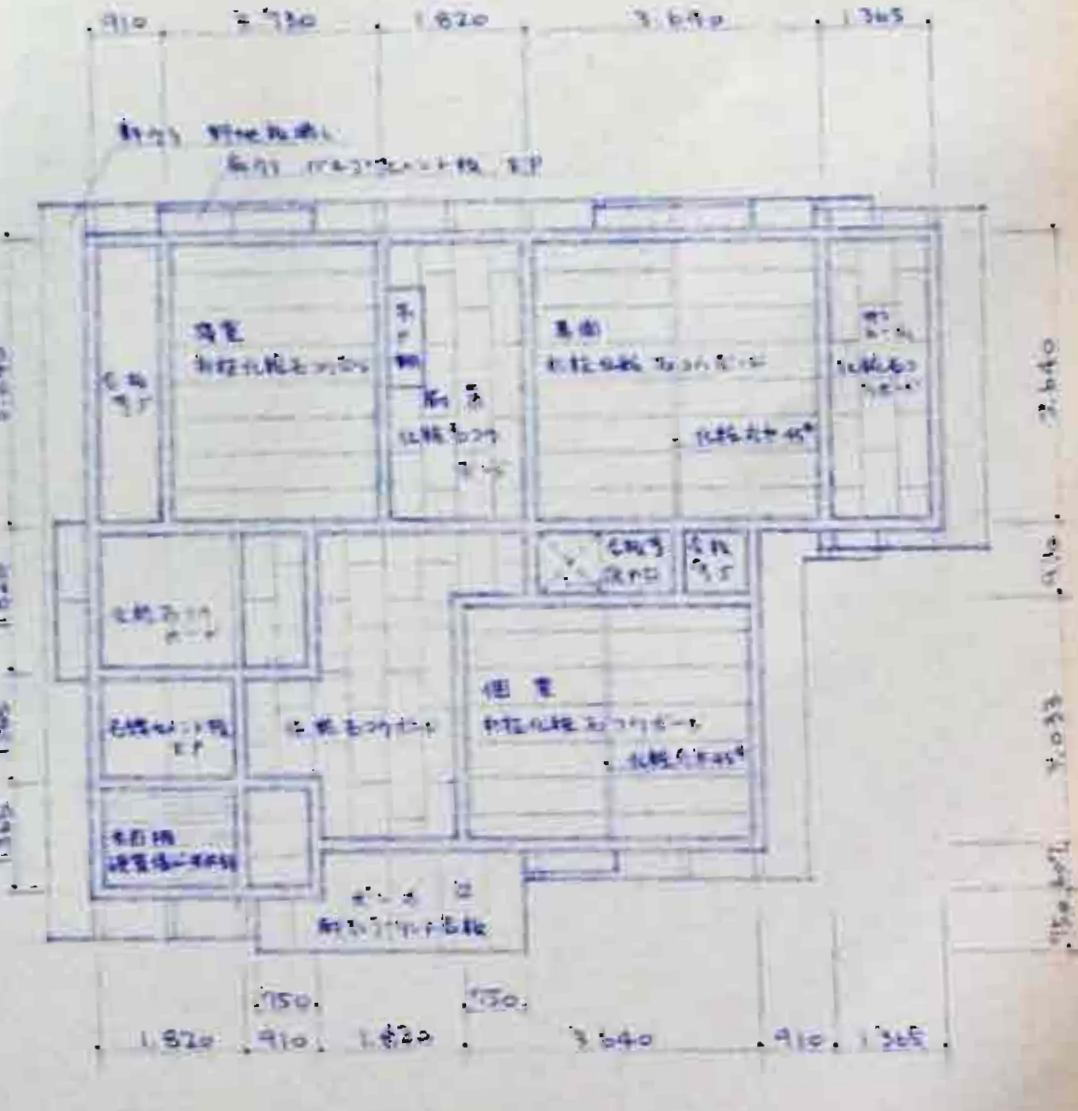


土留位置図 1/100

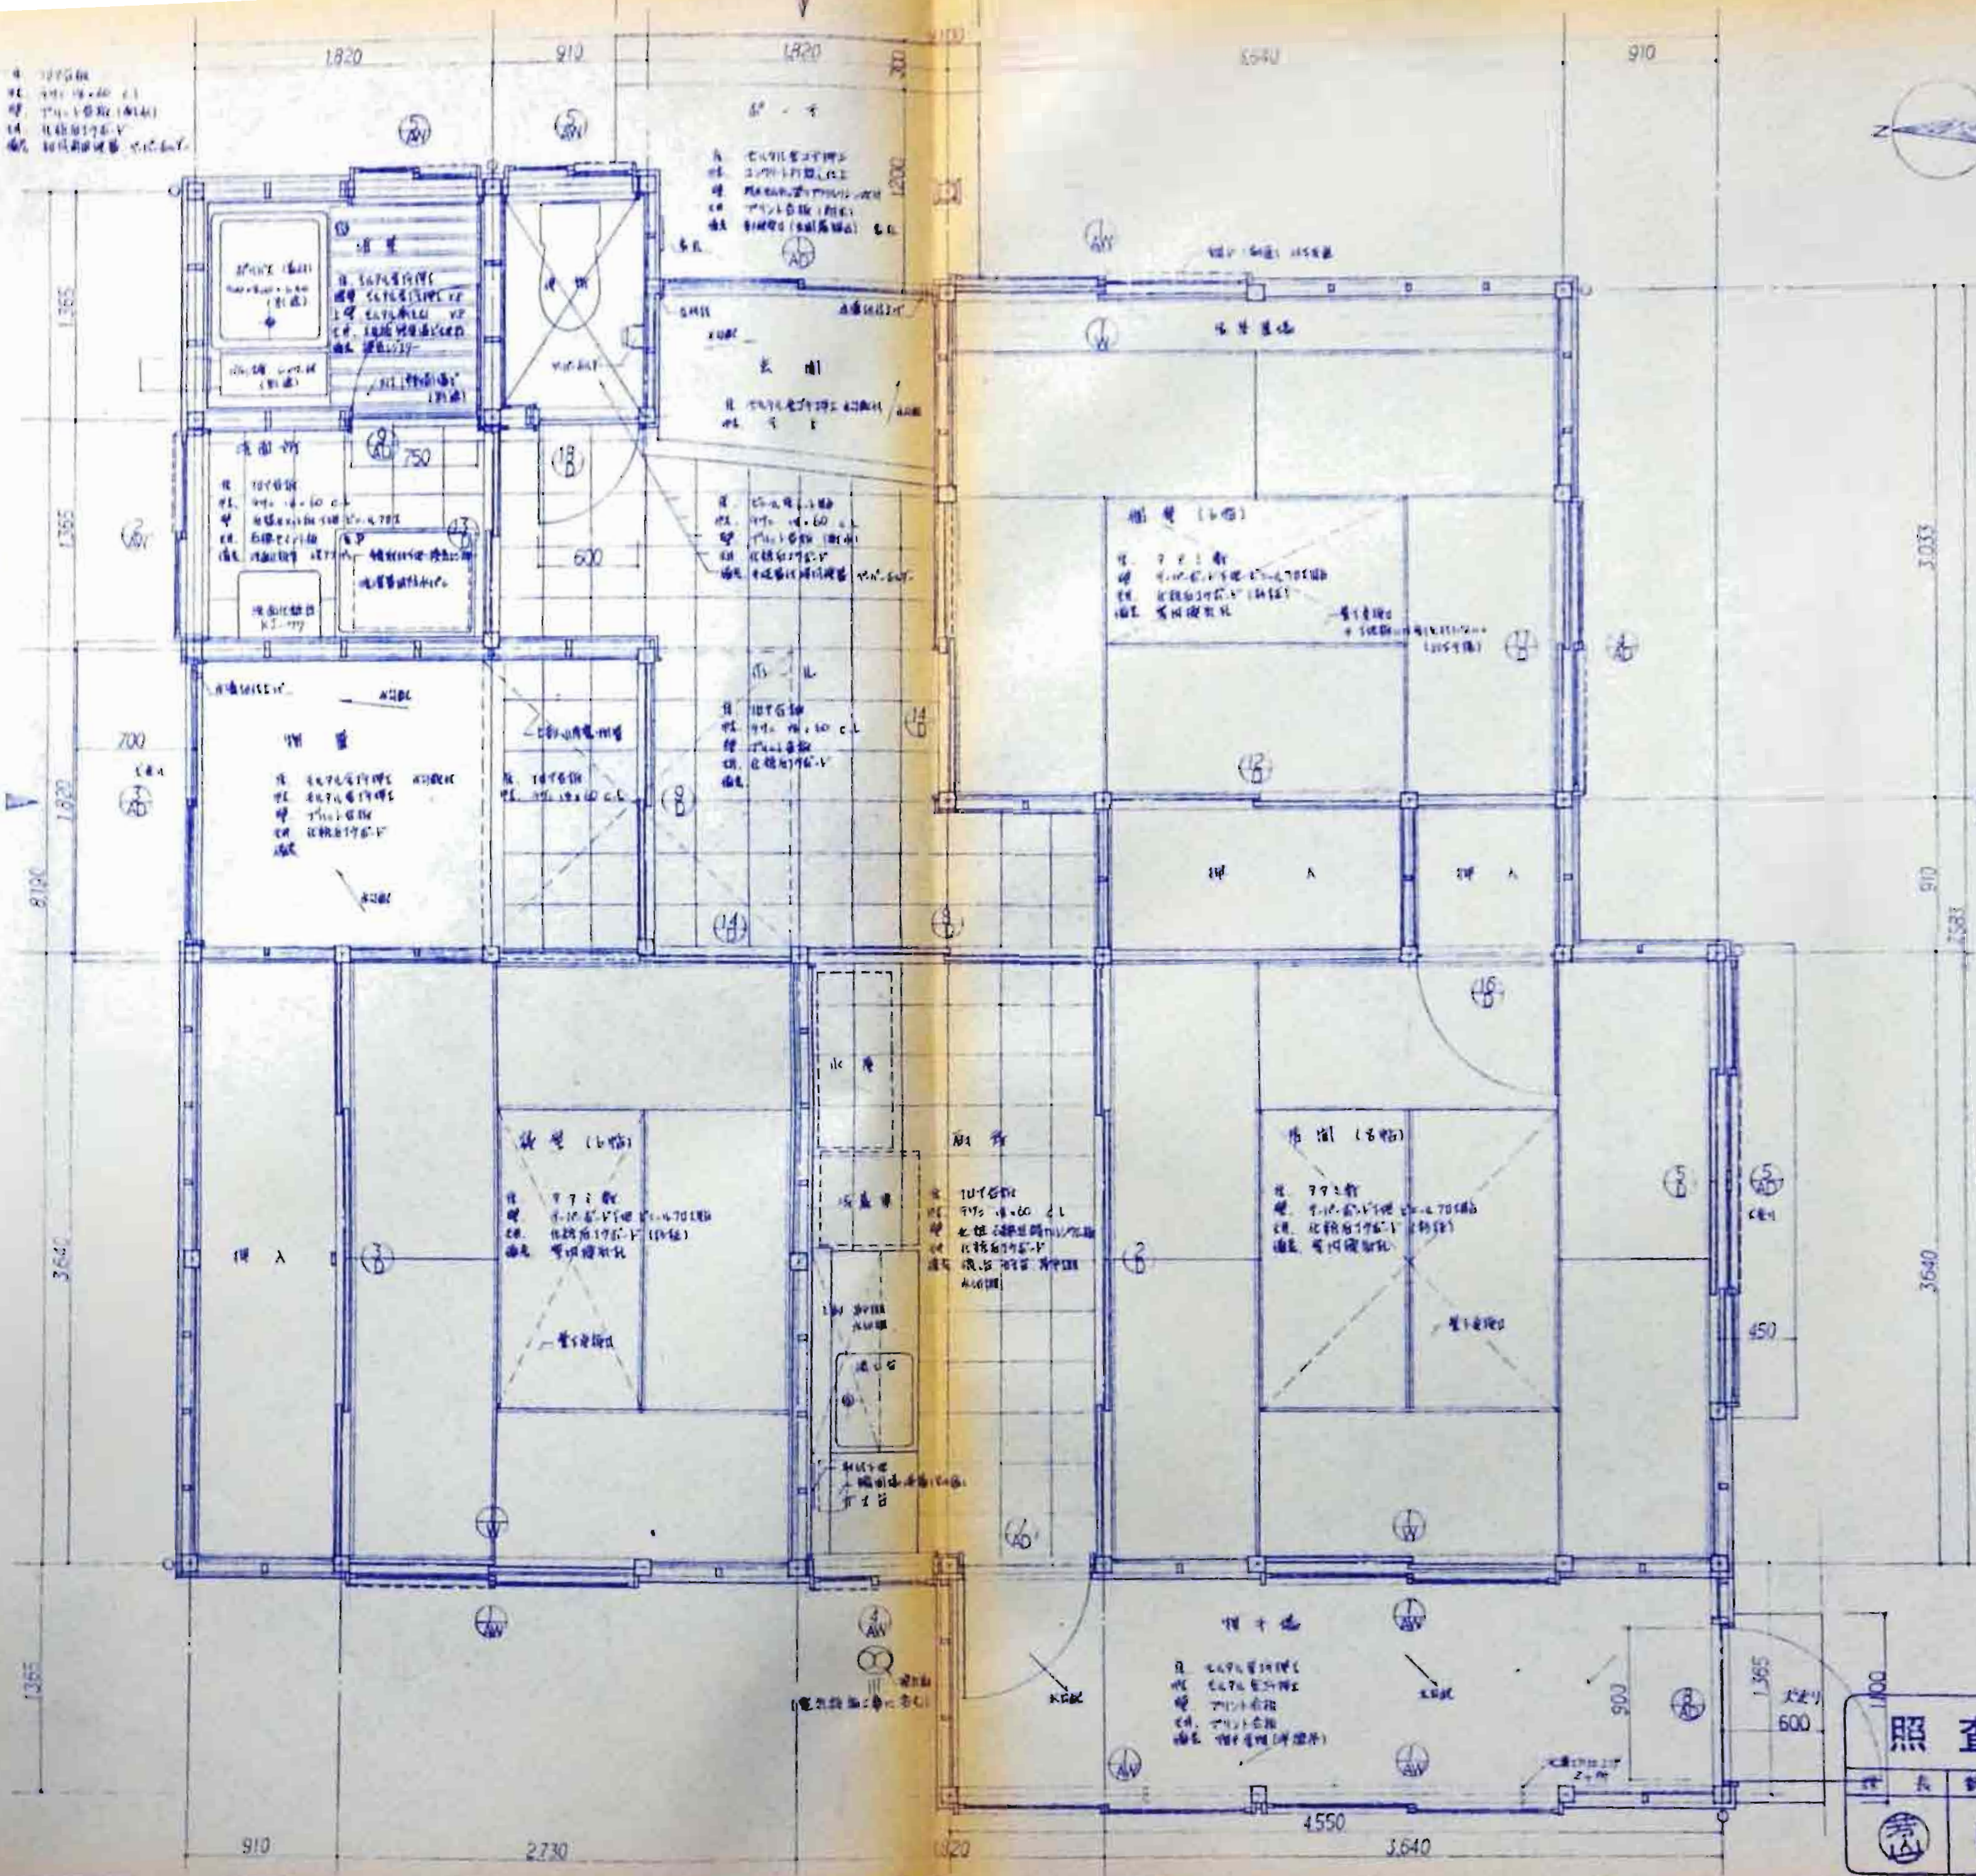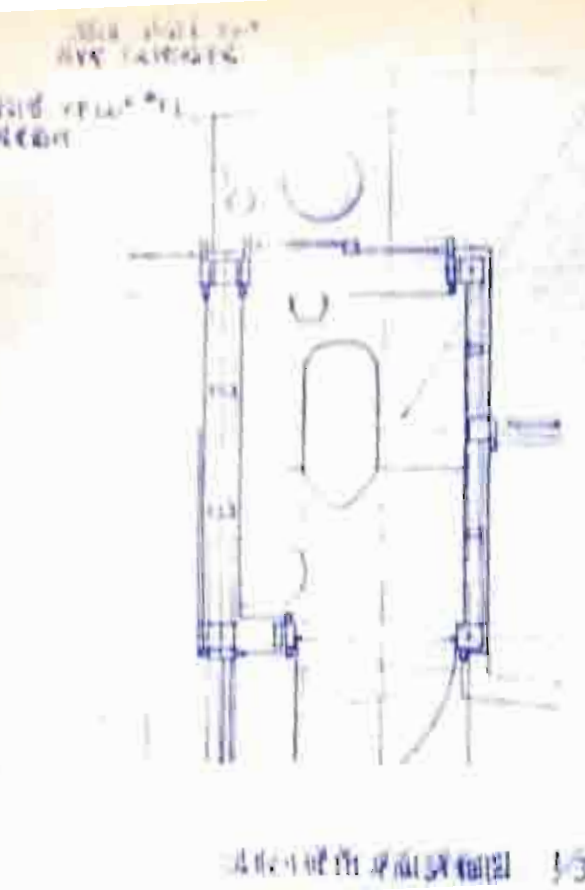

面積表

区分	面積 (㎡)	延床面積 (㎡)
A	9.100 × 3.640	33.124
B	5.460 × 3.943	21.529
C	2.730 × 4.550	12.422
D	4.550 × 1.365	6.211
合計		73.286
計画部面積		62.105
附属部面積		4.969
計画部面積		6.211
合計		73.286

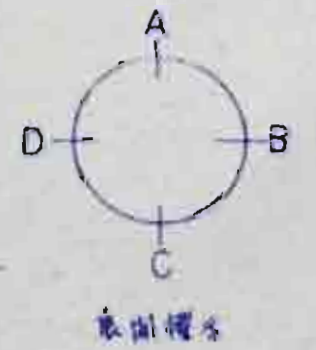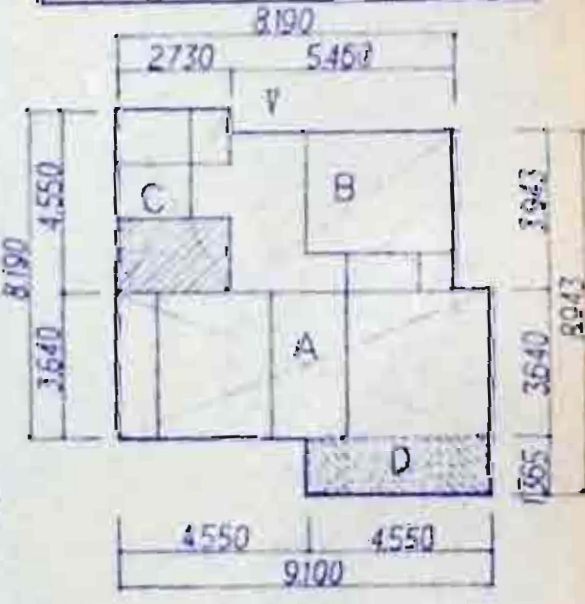


照査


石川県土木部
建築住宅課

年月日


検査	設計	監理	建築	調査
(印)	(印)	(印)	(印)	(印)

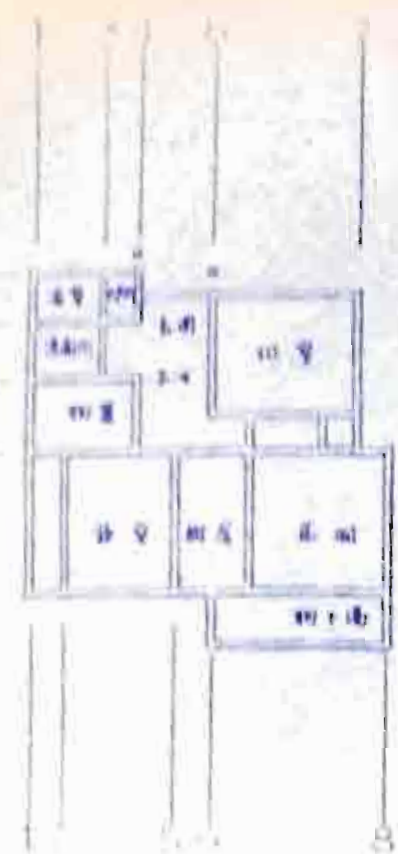


G
D
C
B
A

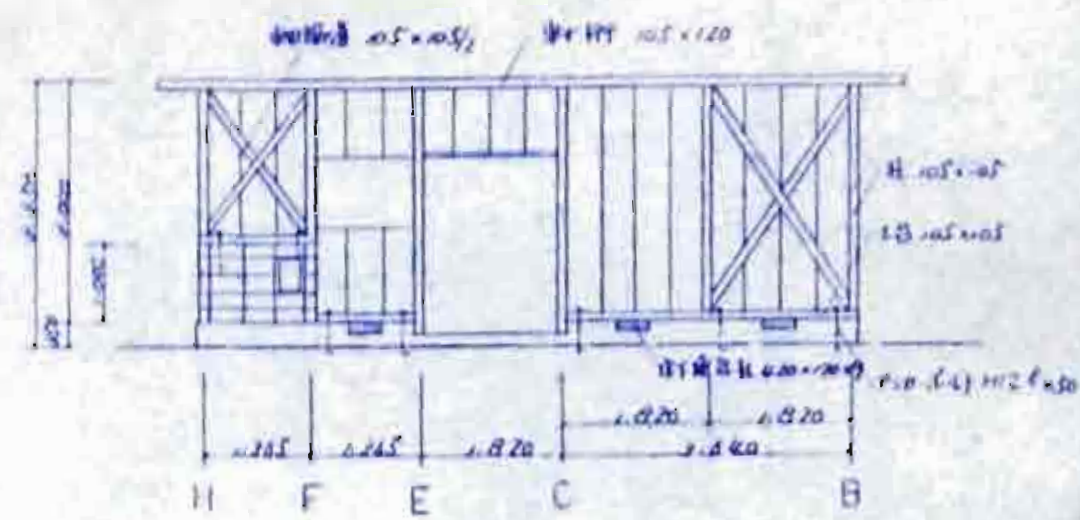


1 面・軸組

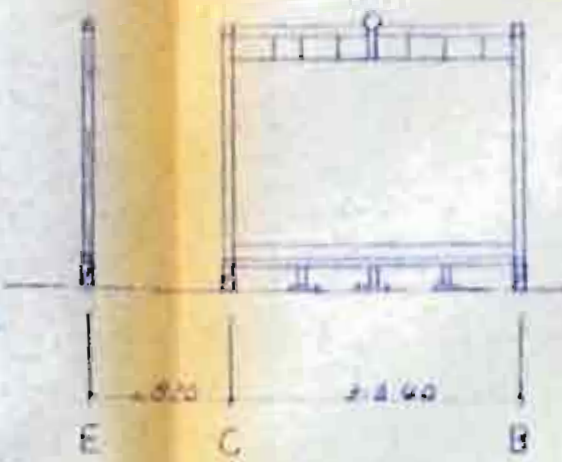


2 面・軸組

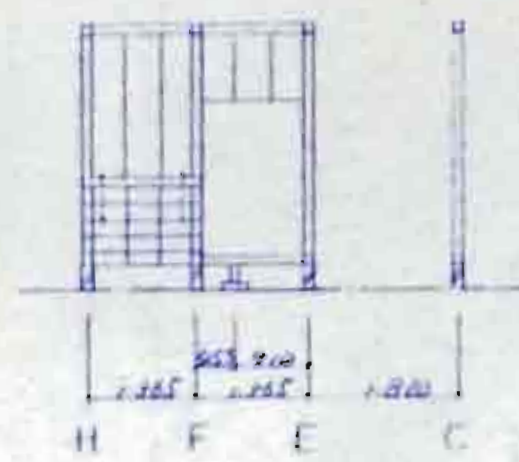


3 面・軸組

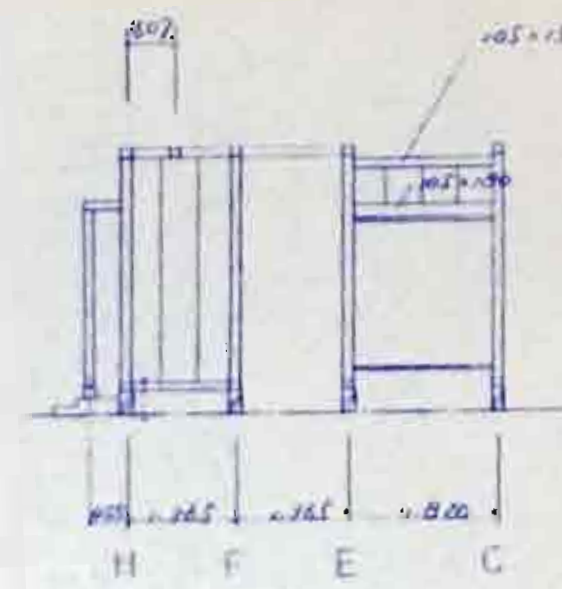


4 面・軸組

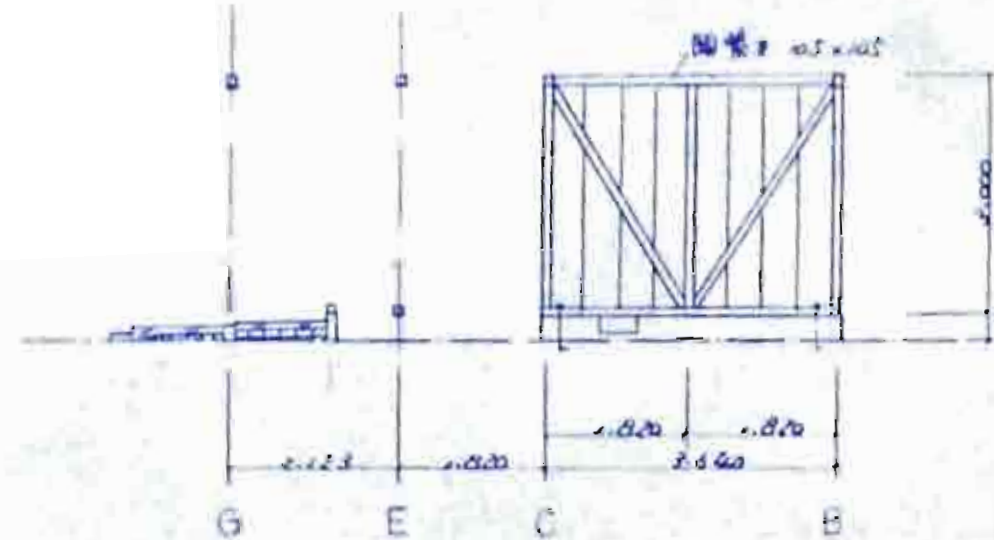


5 面・軸組

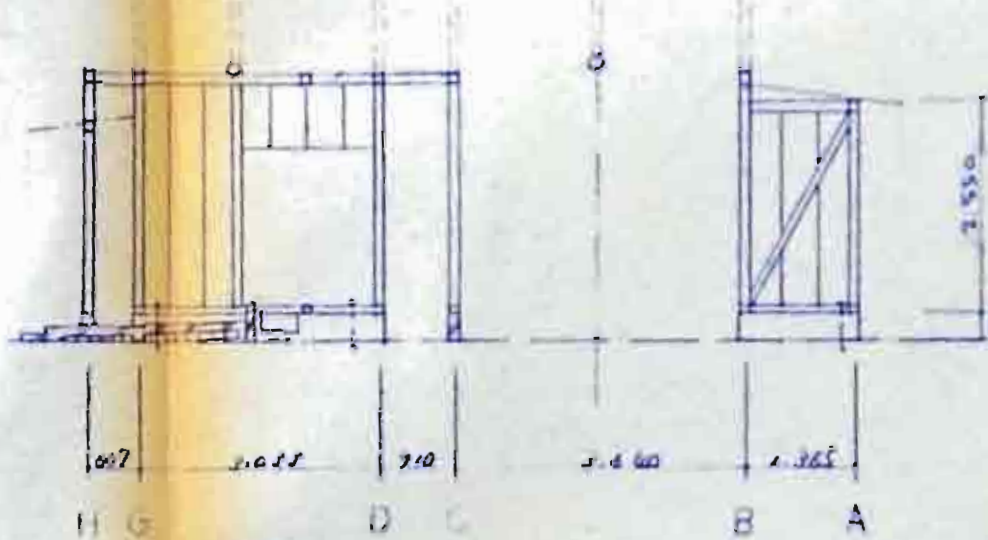


6 面・軸組

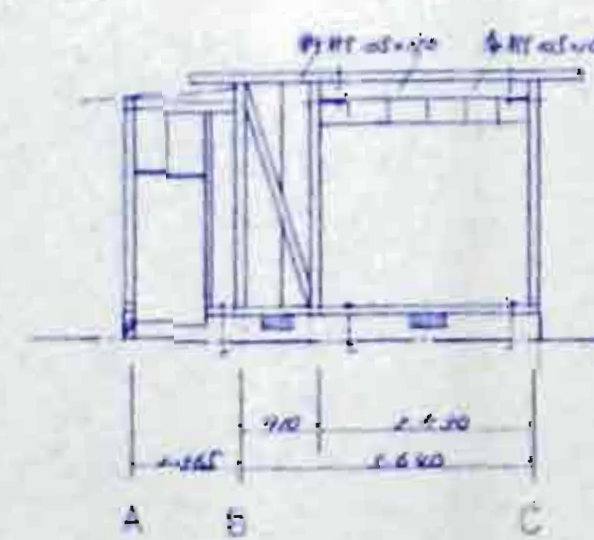


7 面・軸組

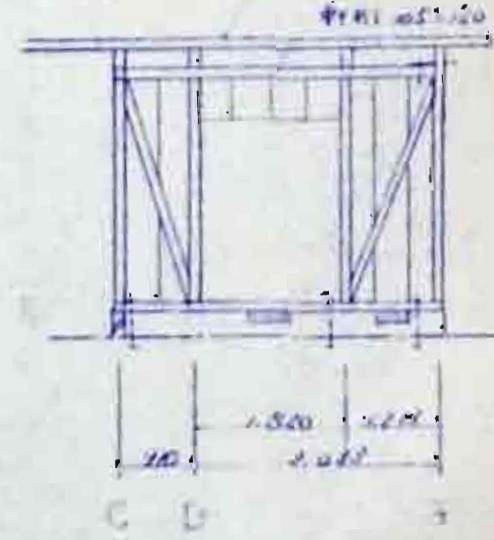


8 面・軸組

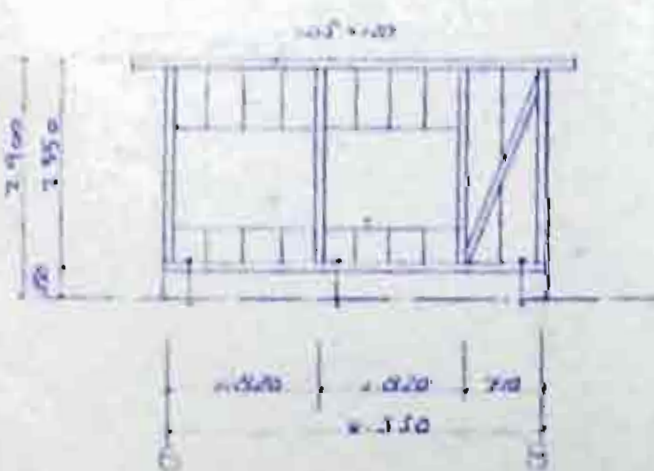


A 面・軸組

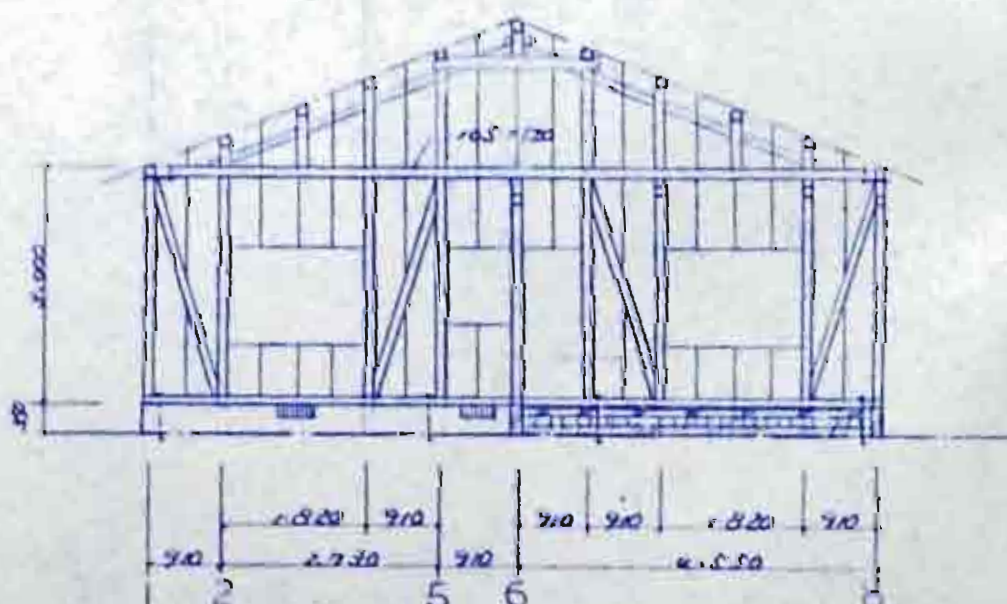


B 面・軸組

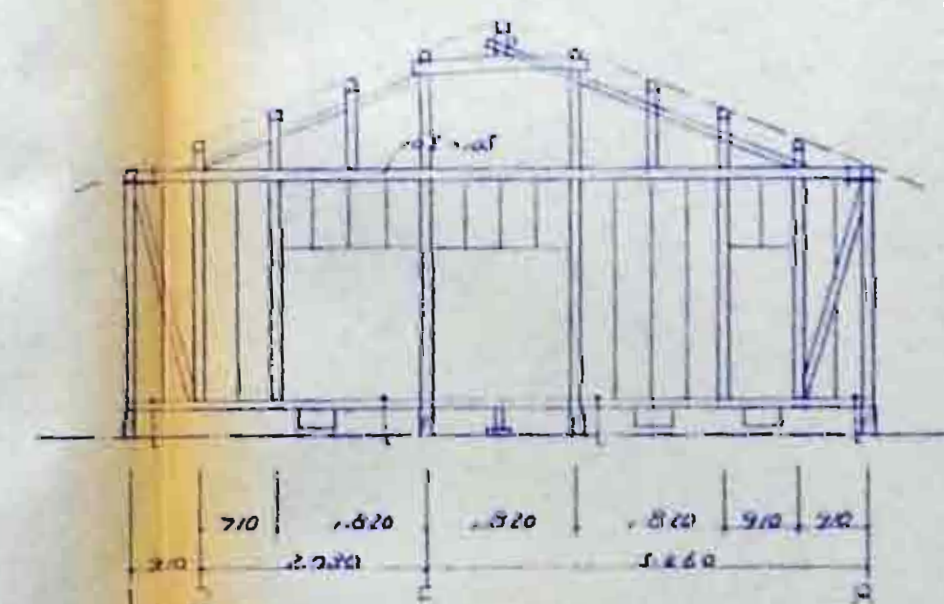


C 面・軸組

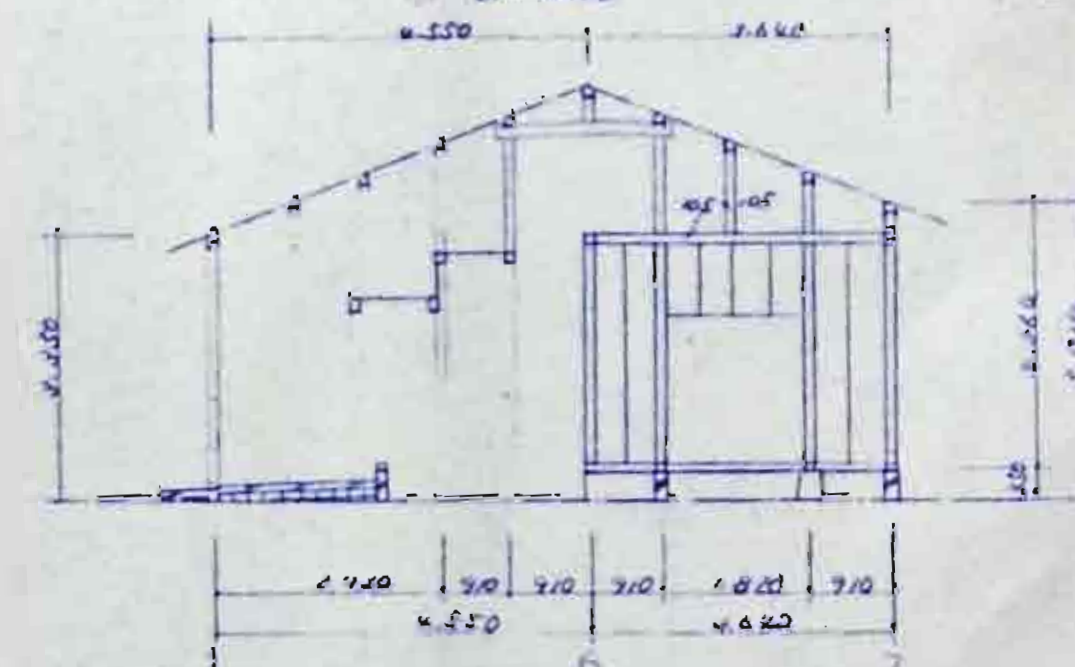


D 面・軸組

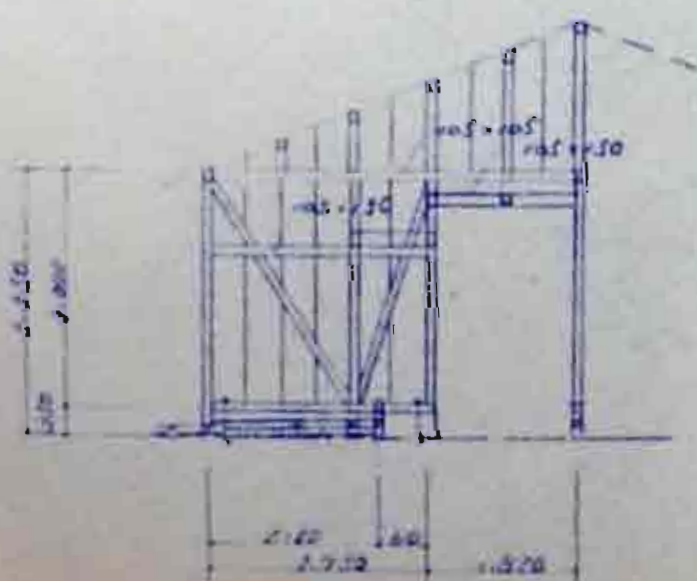


E 面・軸組

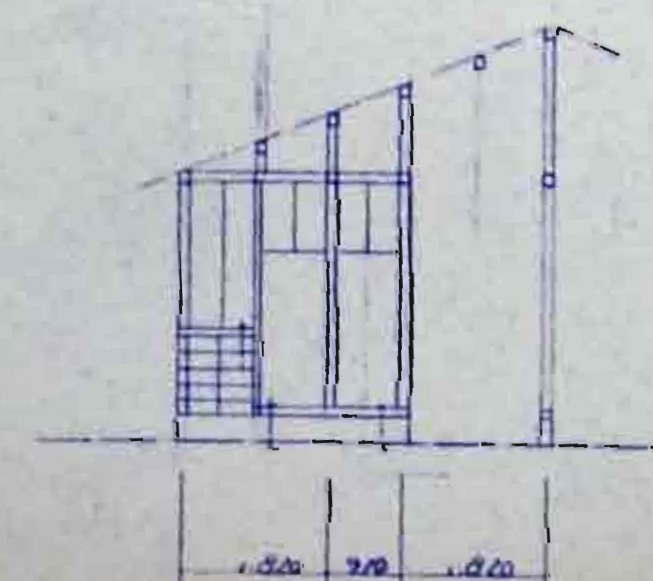

F 面・軸組

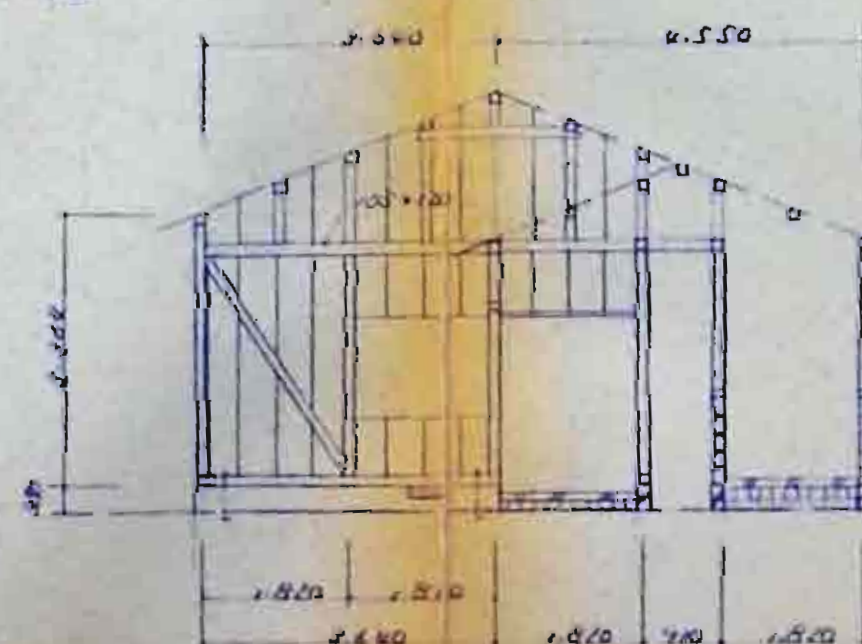

G 面・軸組

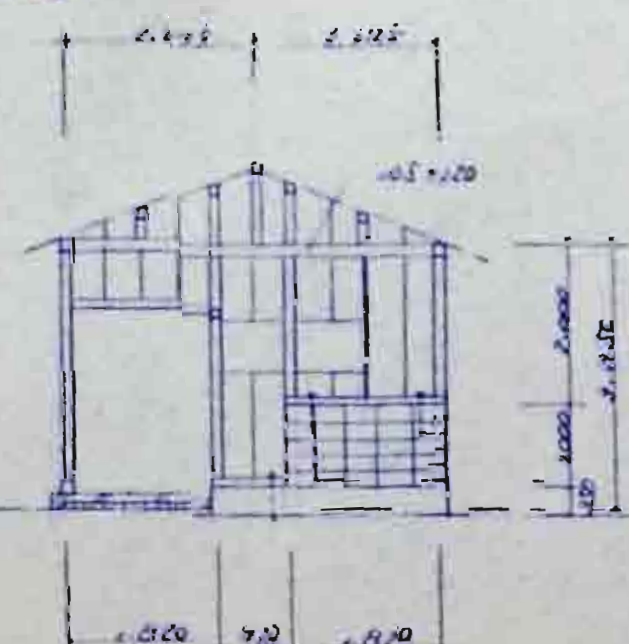

H 面・軸組





軸組木納 (一般事項)

型 号	材 種	寸 法	備 考
柱		105 × 105	
間 柱		105 × 75	1 号
梁		66 × 75	H面屋梁
下 梁		66 × 75	基 礎
筋 骨		105 × 105/2	


照 查

石川県土木部
建築住宅課






課 長	参 事	課長補佐	係 長	組 長

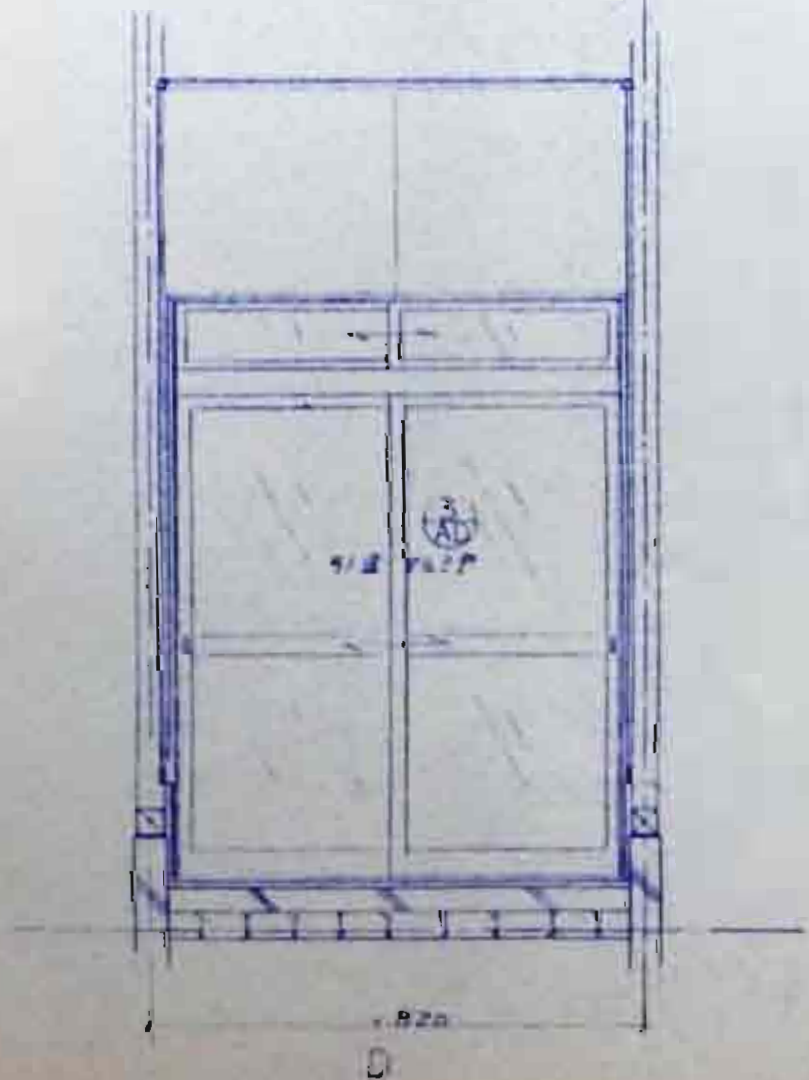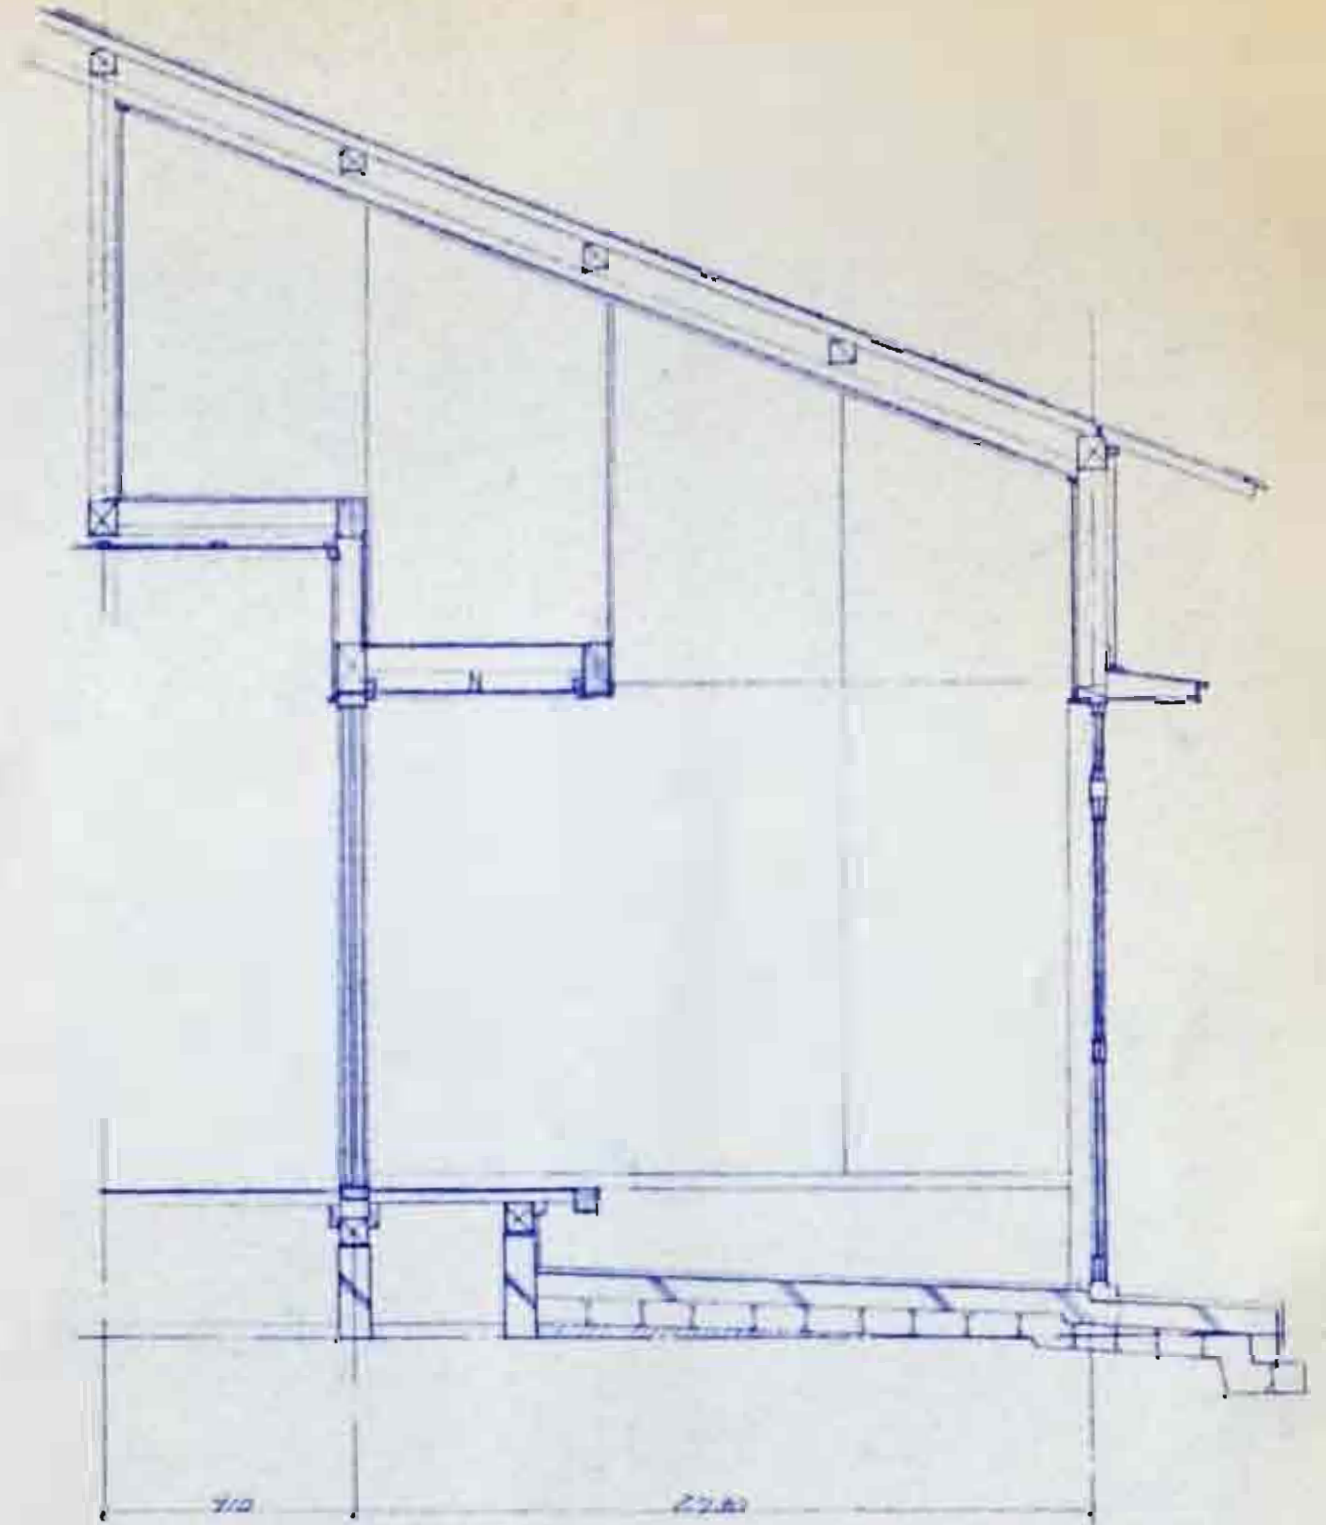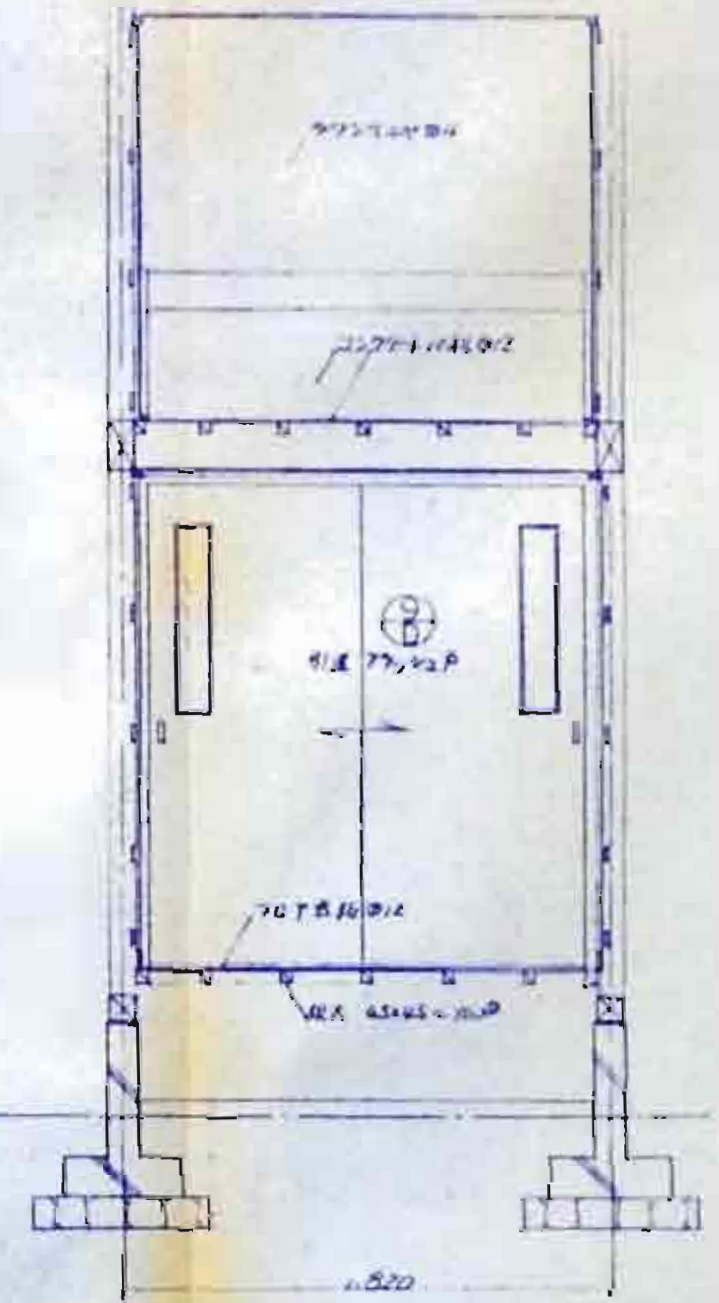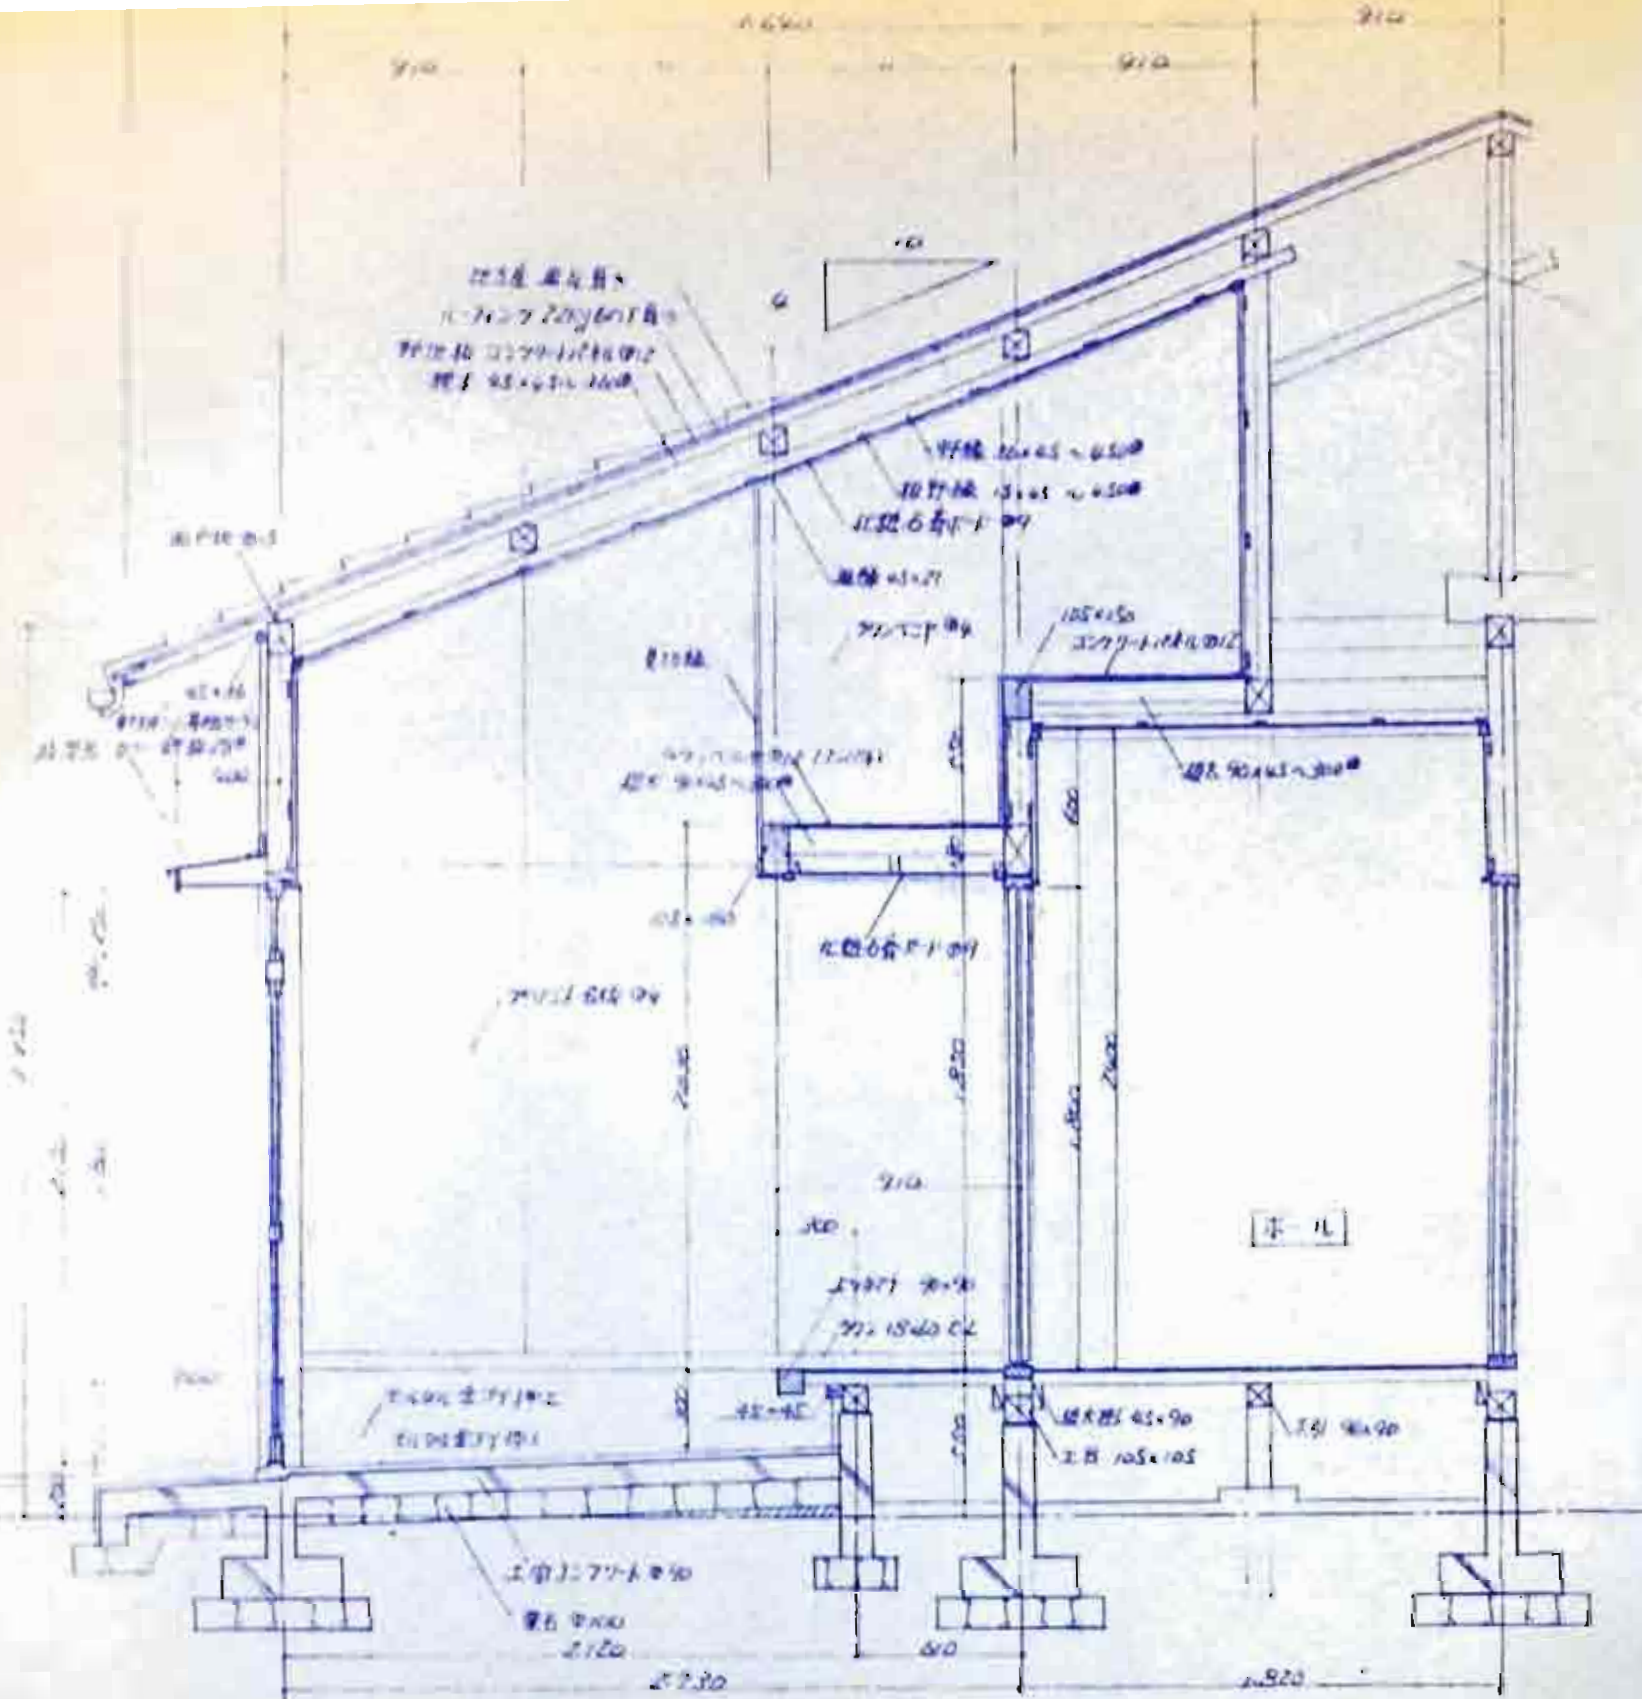


照 査		石川県土木部		
		建築住宅課		
図 長	室 車	課長補佐	係 長	付 司

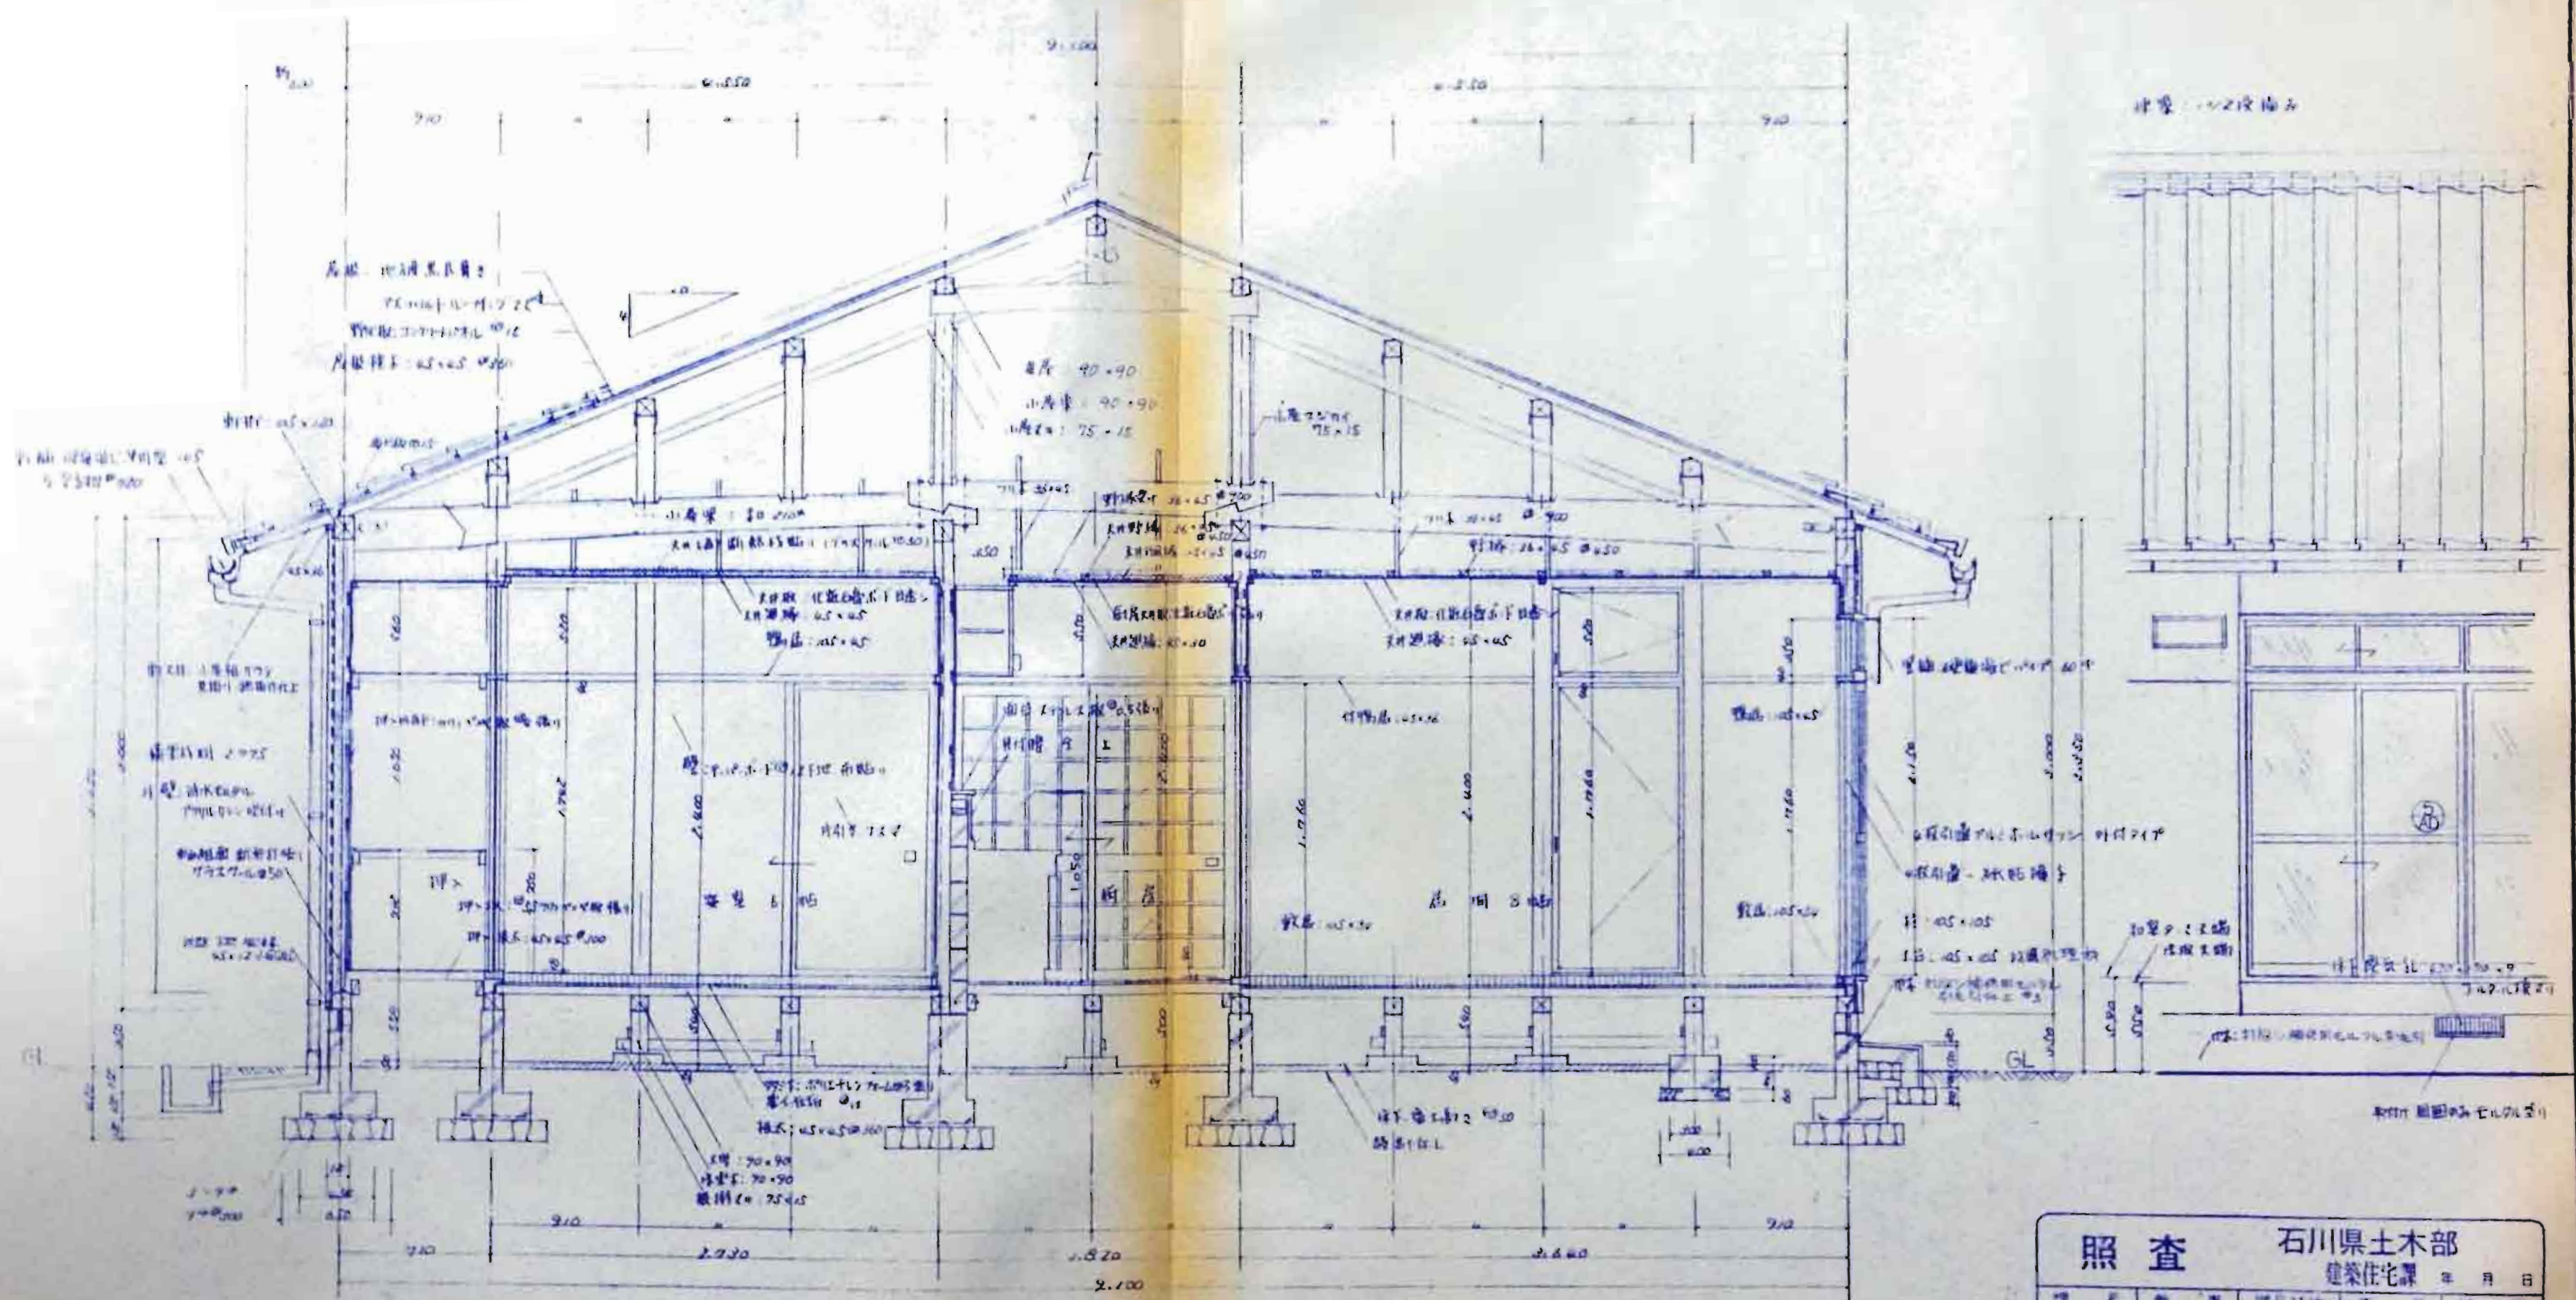


照 査		石川県土木部		
		建築住宅課		
課 長	参 事	課長補佐	係 長	担 当

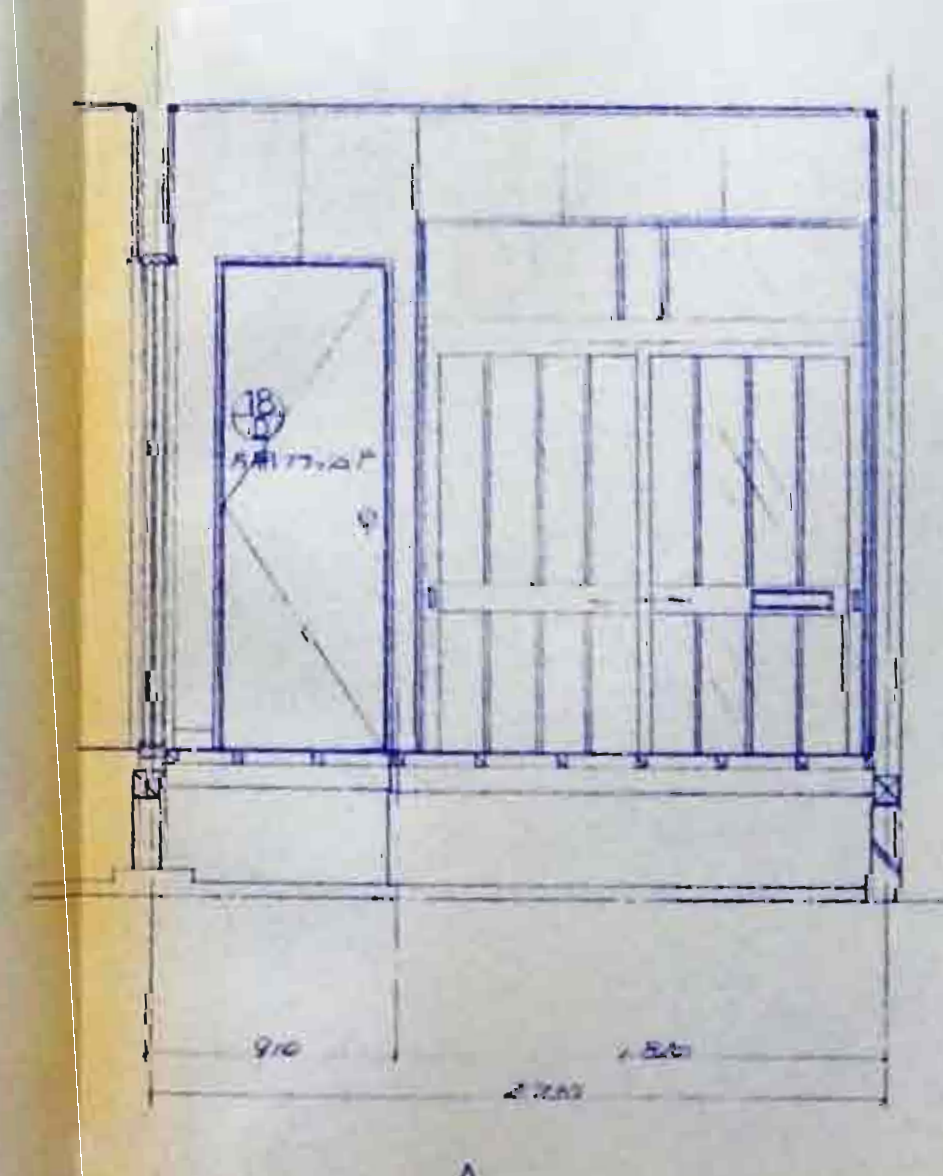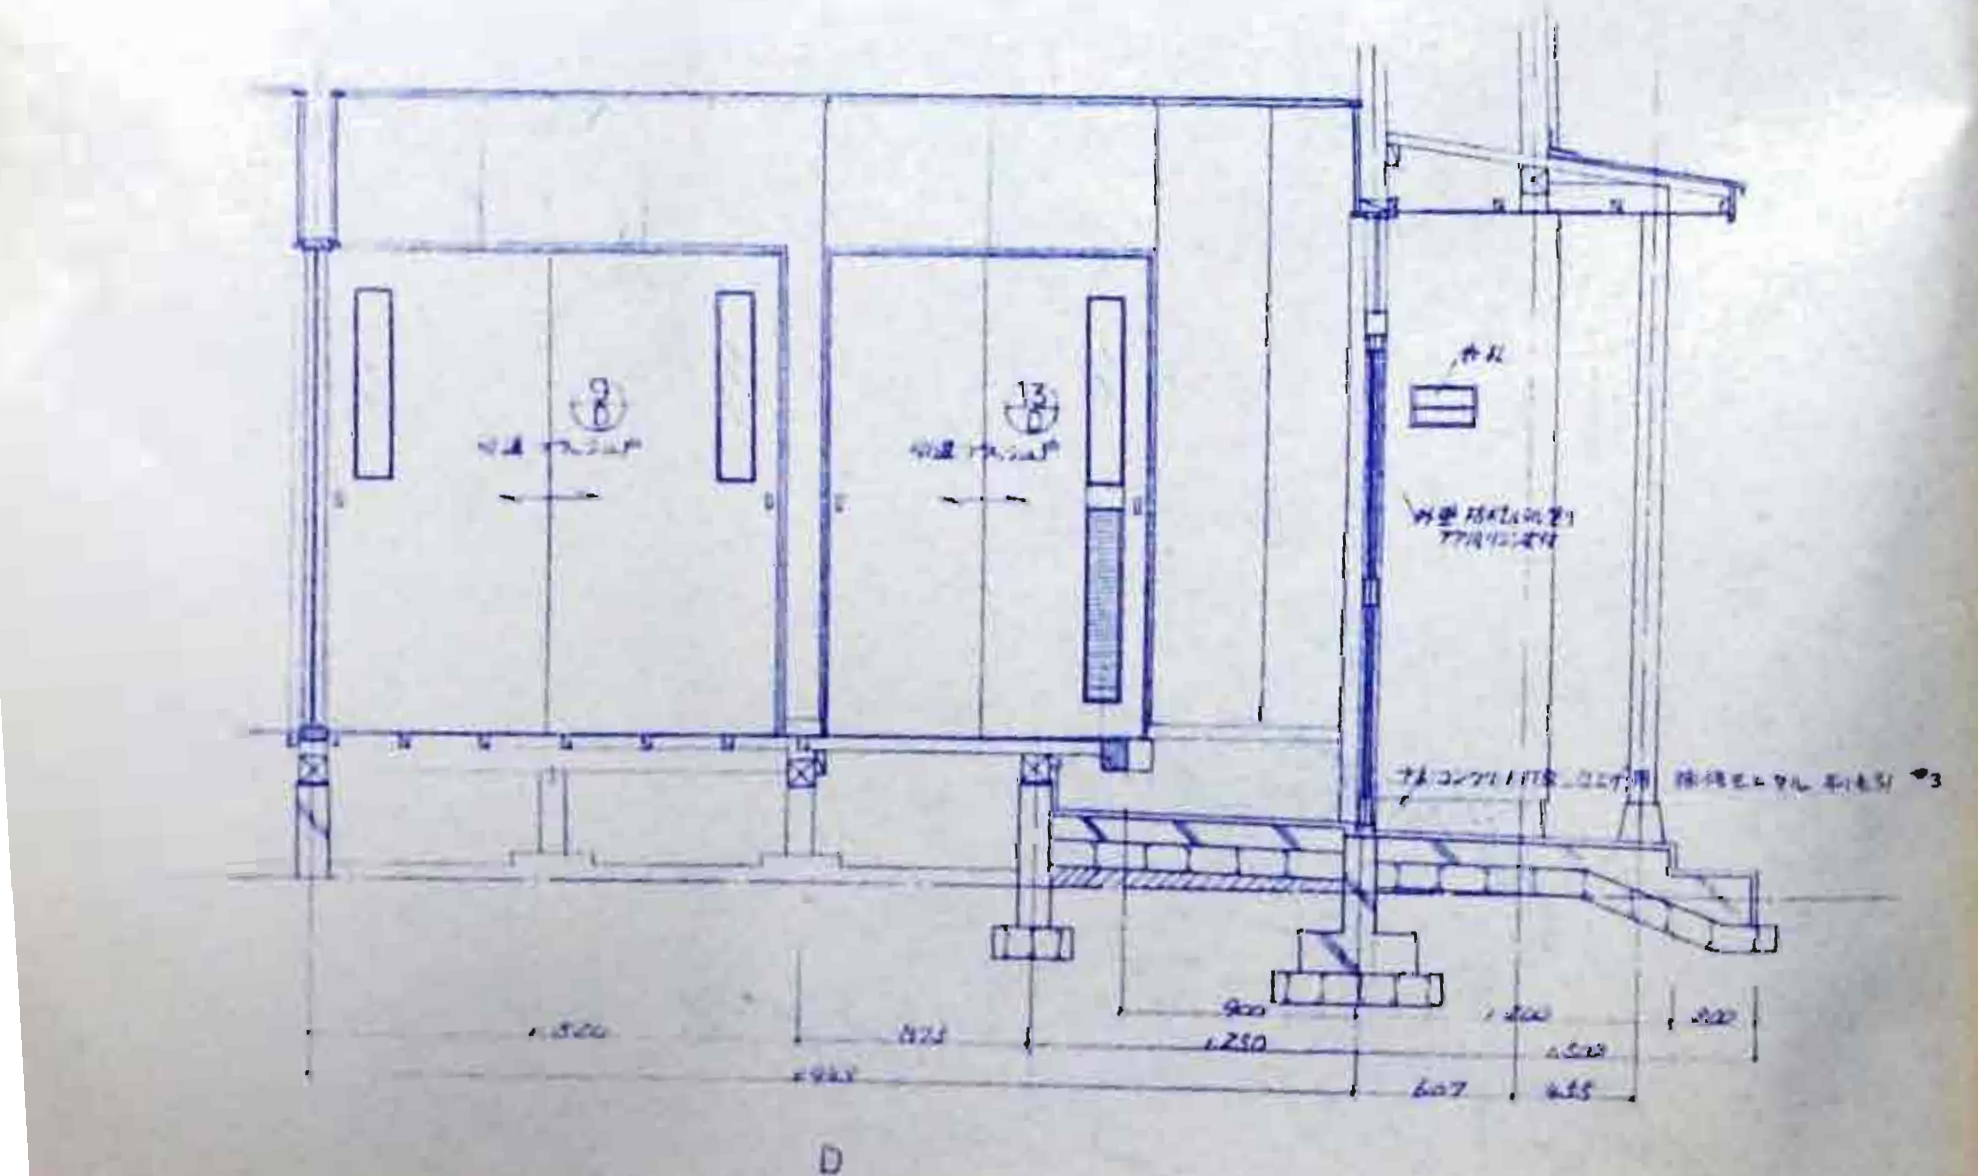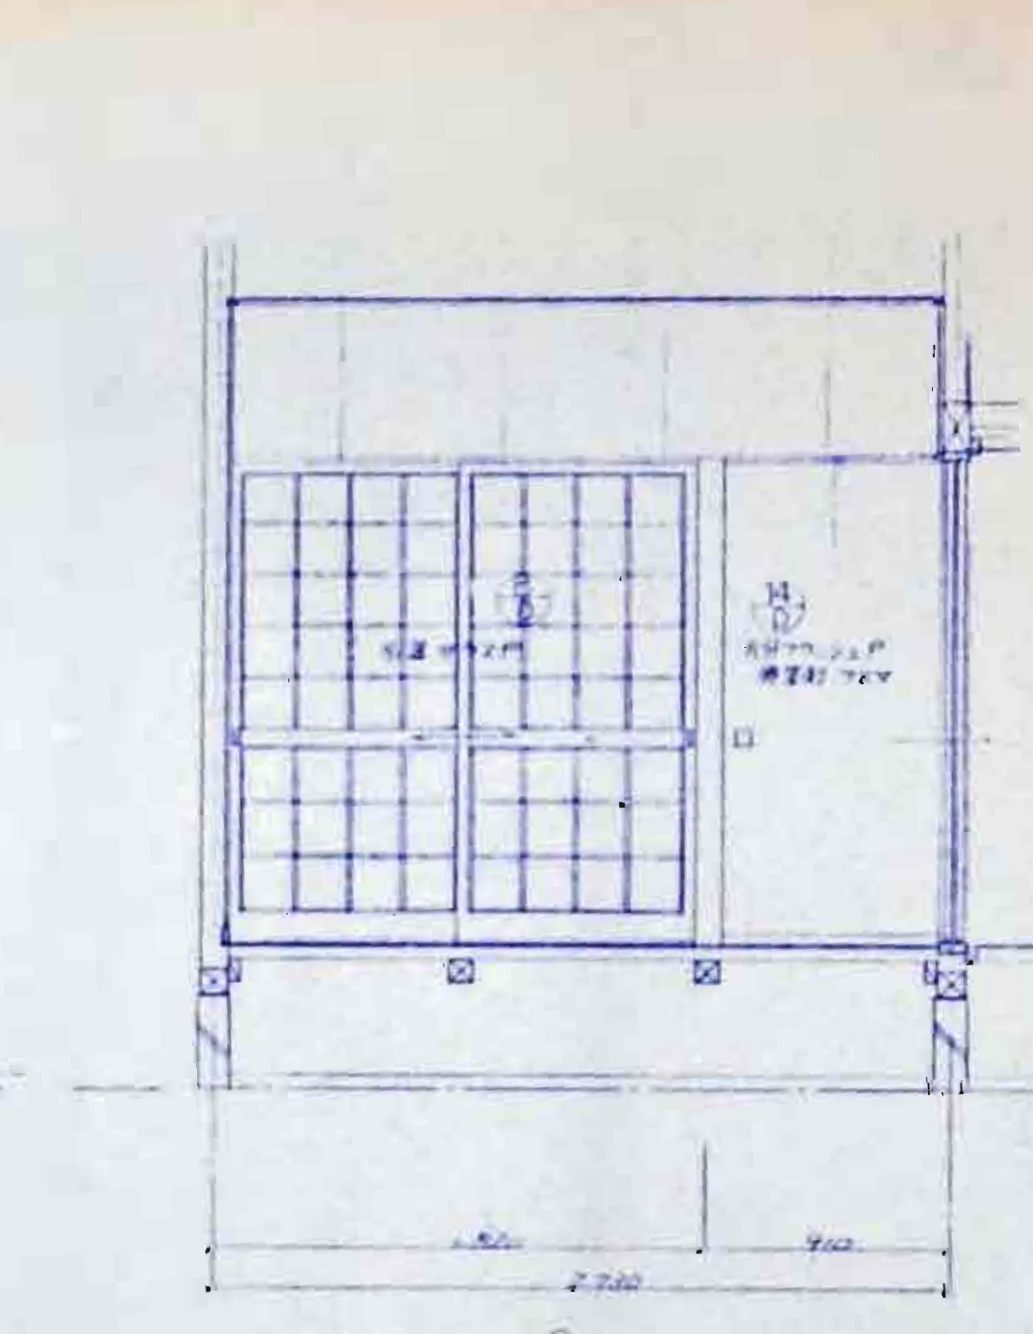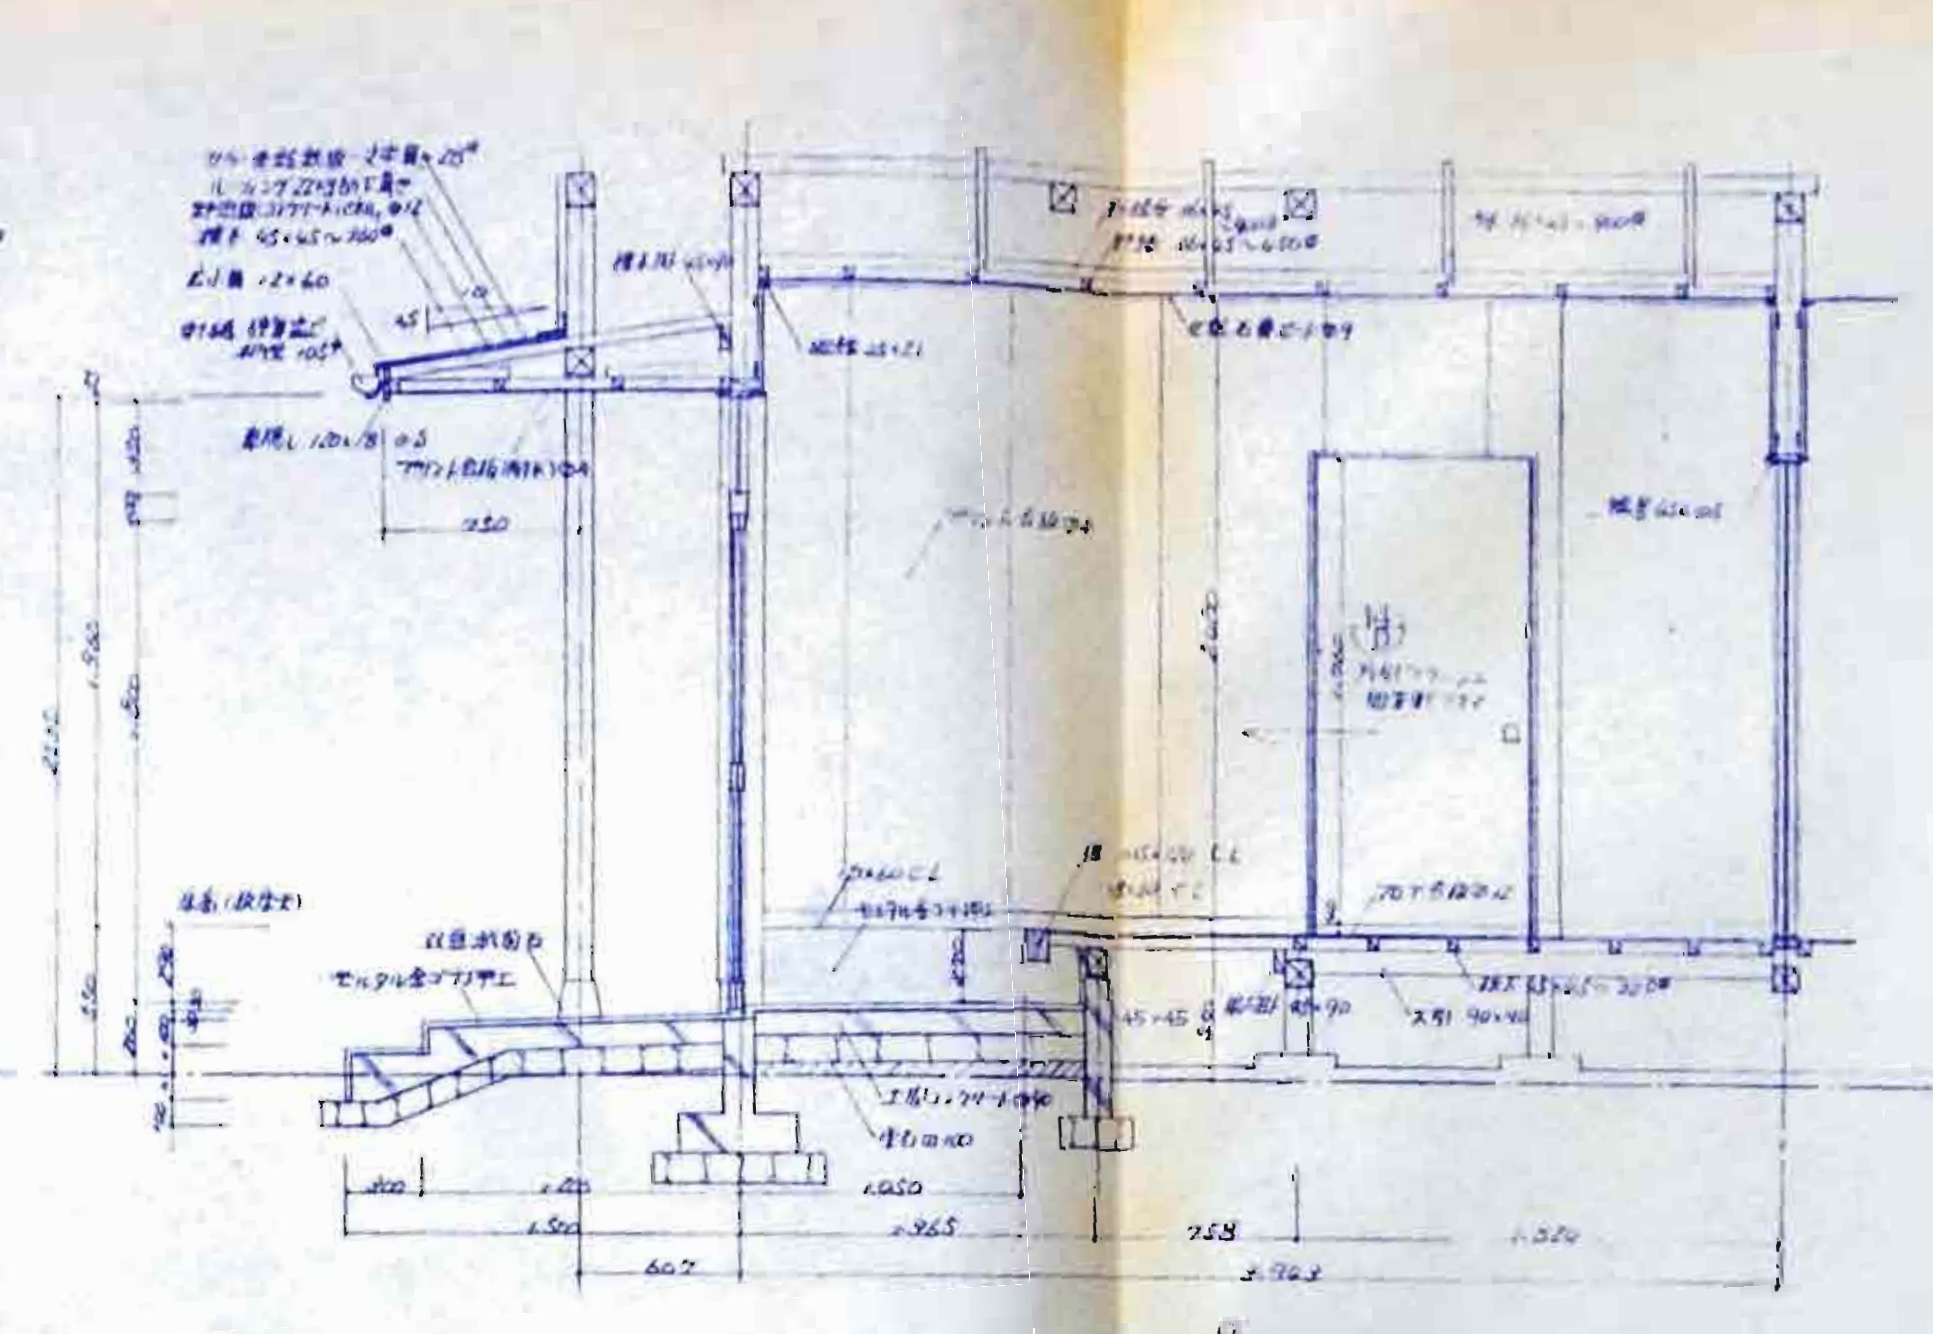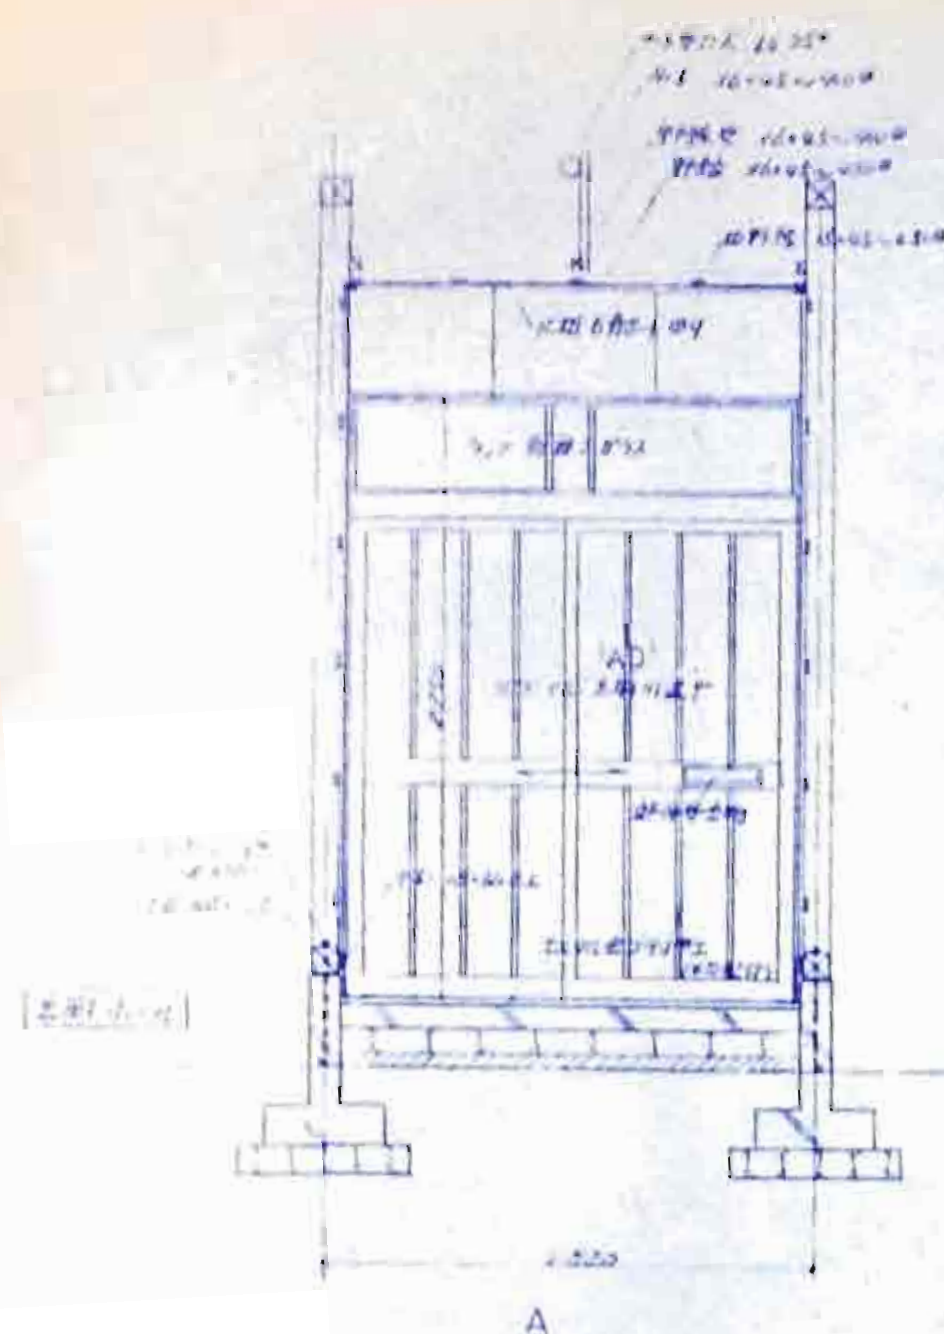


照 査					石川県土木部	
					建築住宅課	
課 長	参 事	課長補佐	係 長	技 士	技 士 補	

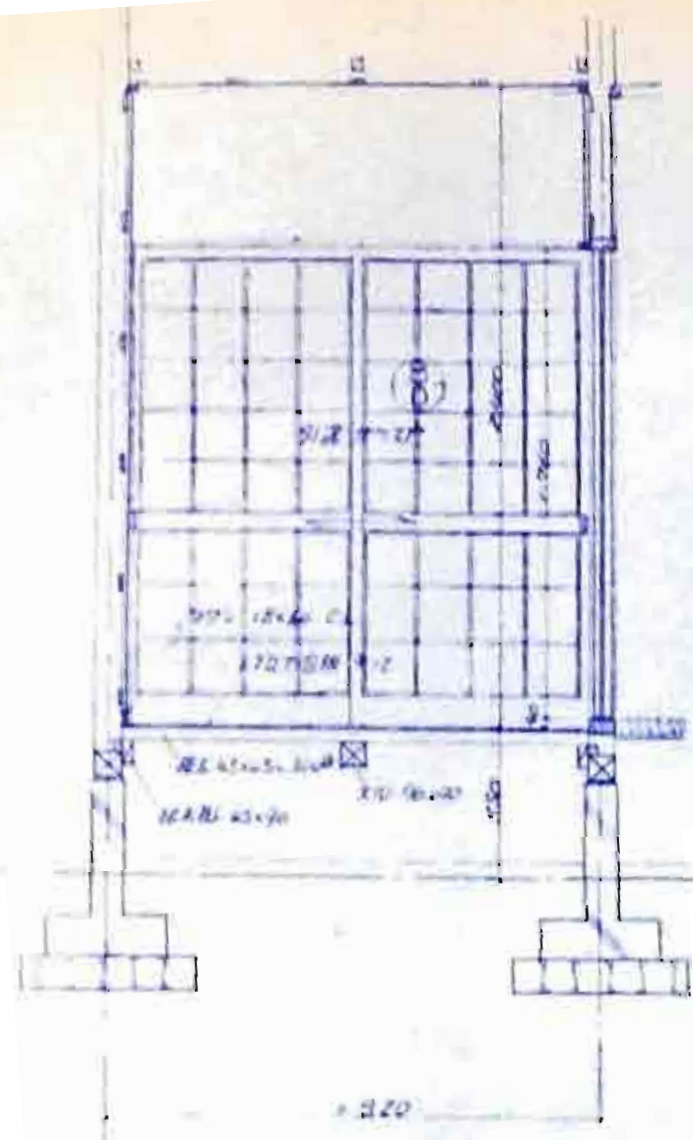


A

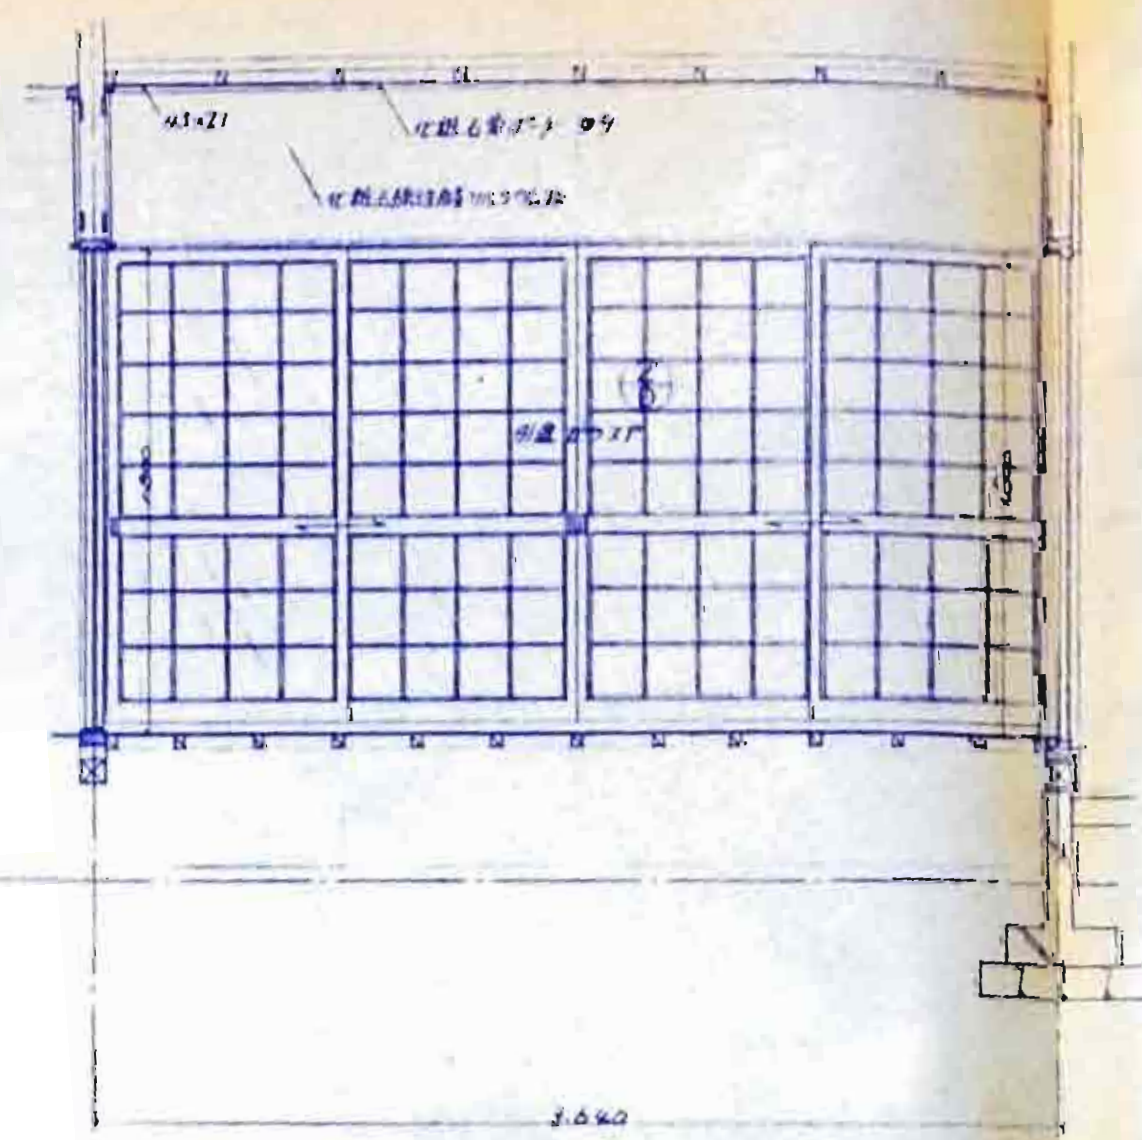

B

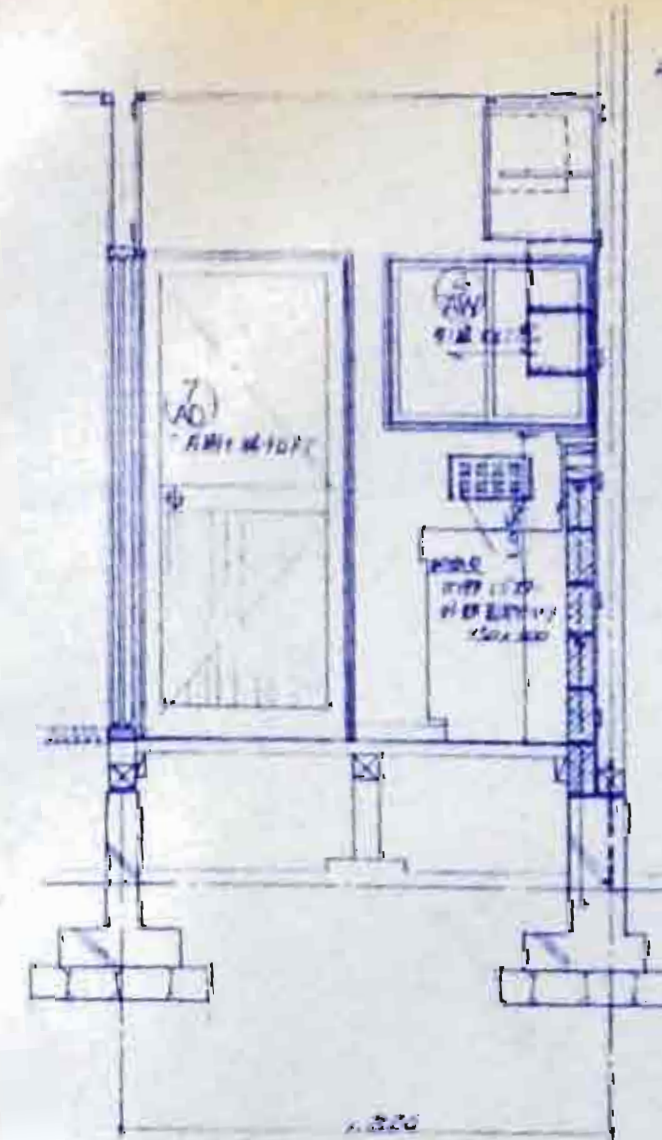


C

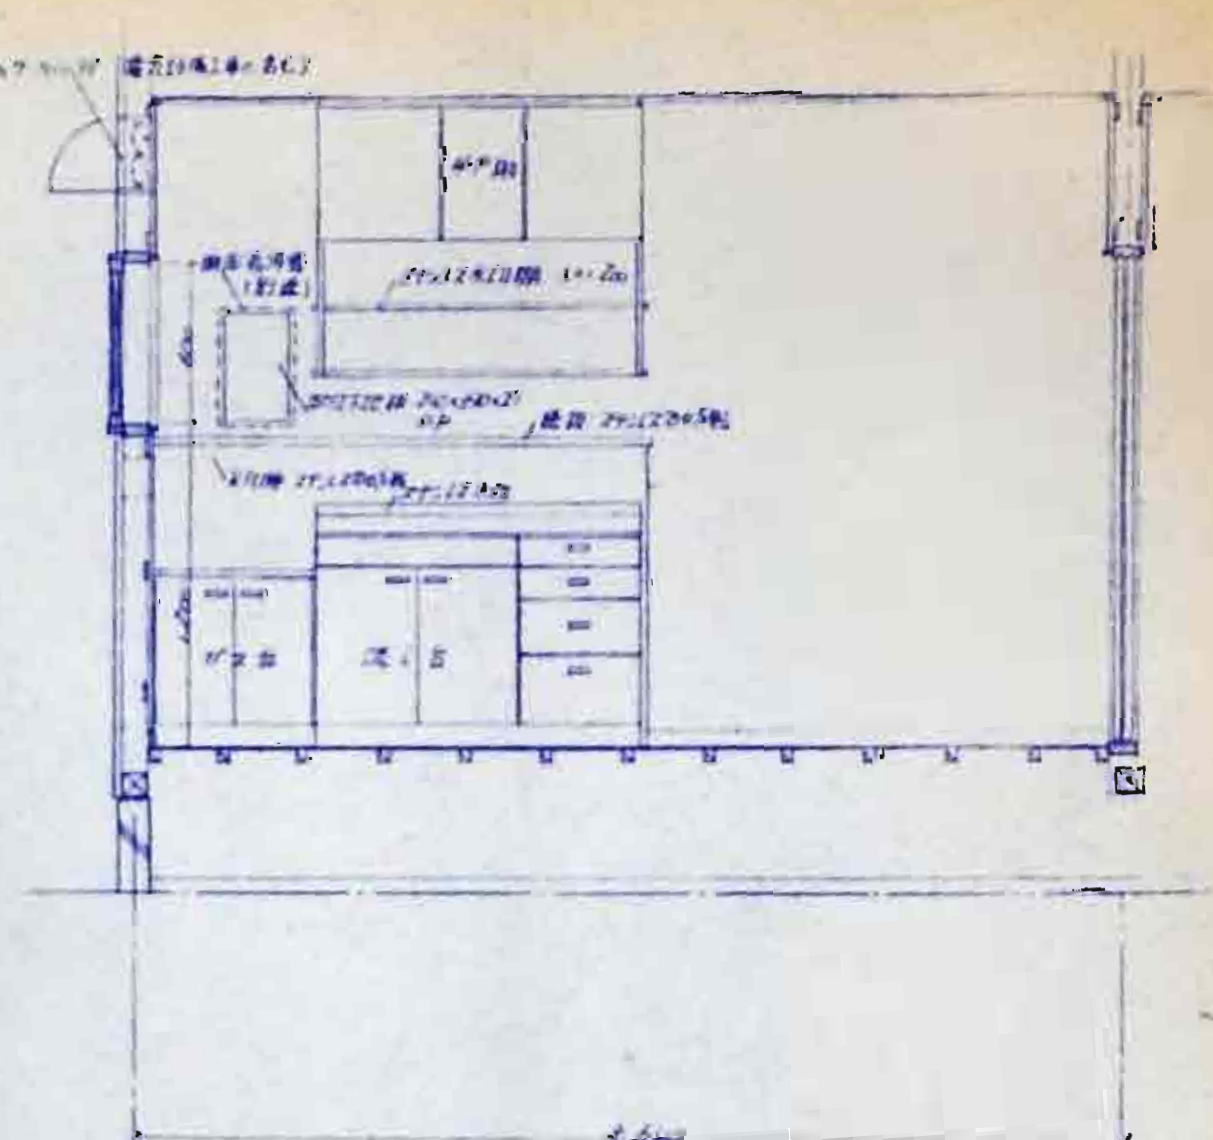


D

照 査		石川県土木部	
		建築課	
課 長	参 事	課長補佐	係 長
（印）	（印）	（印）	（印）


図面(1/2)

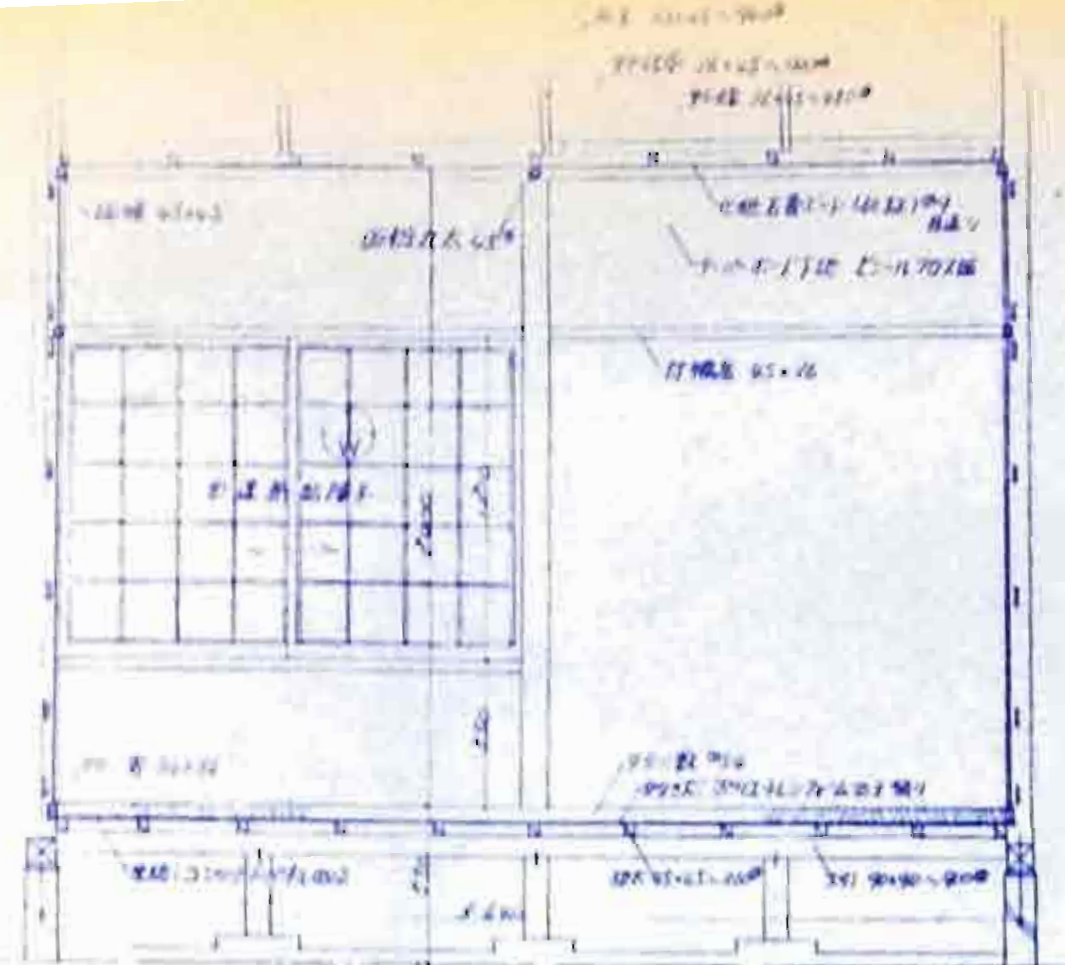


A

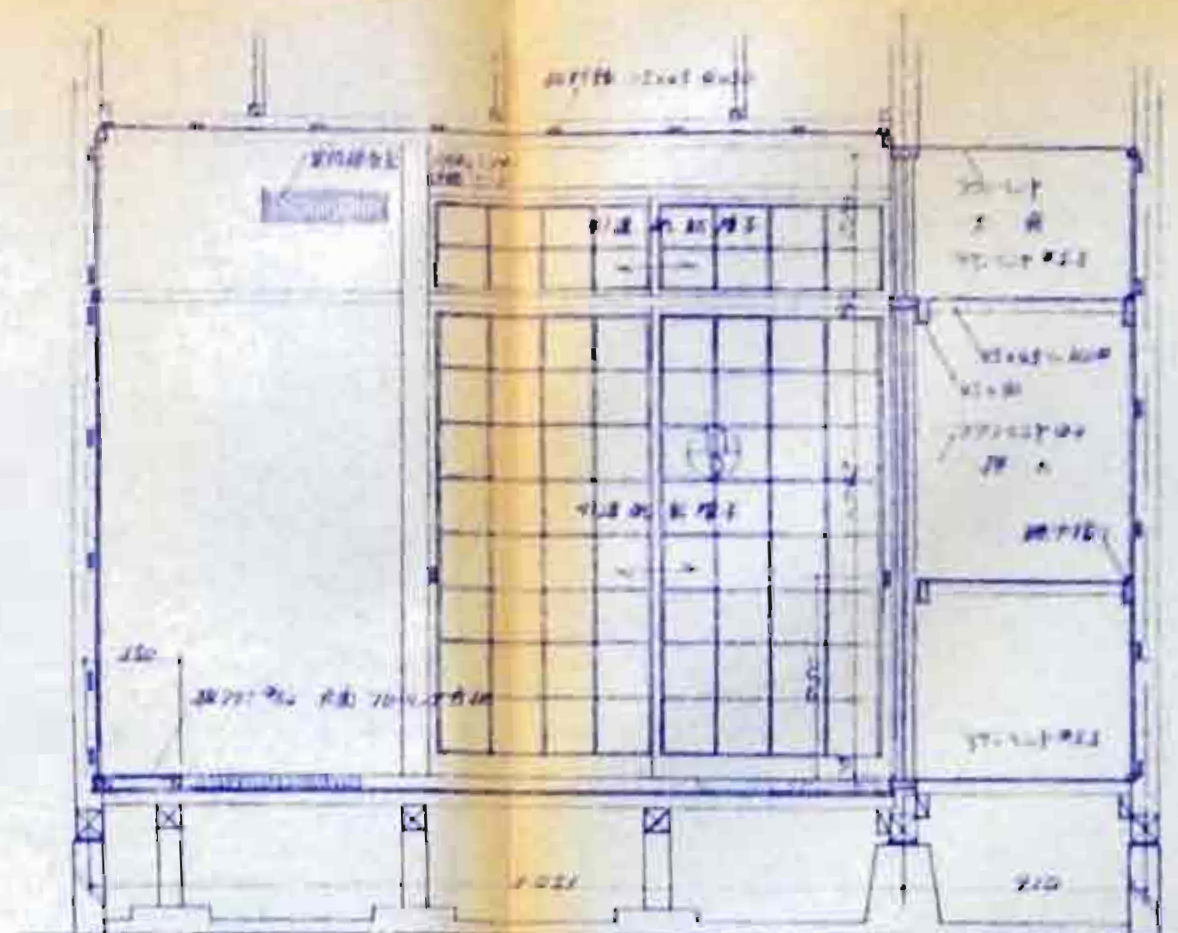


B

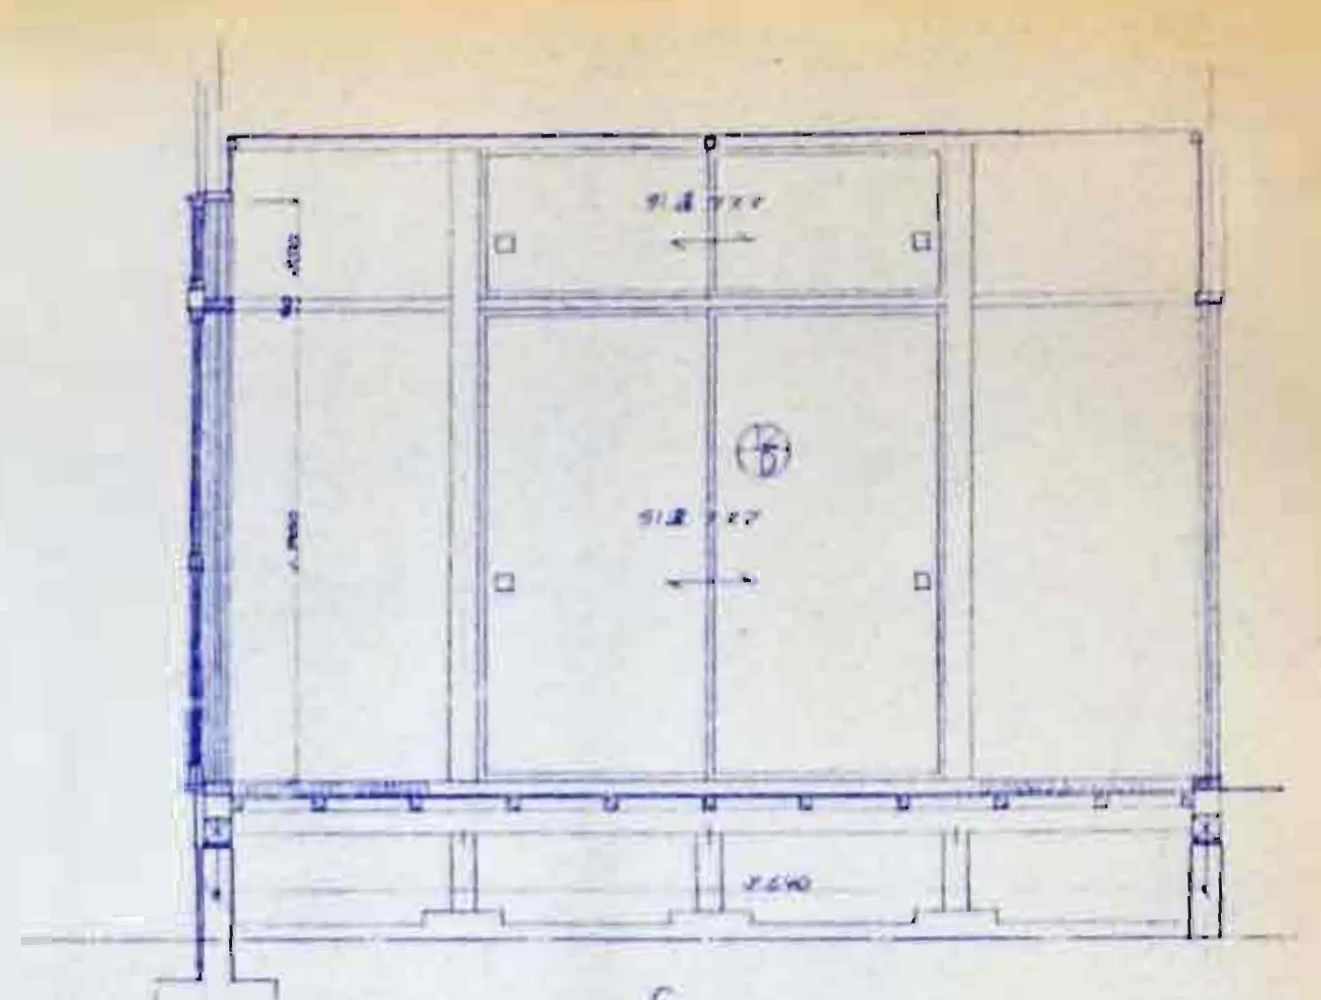


C

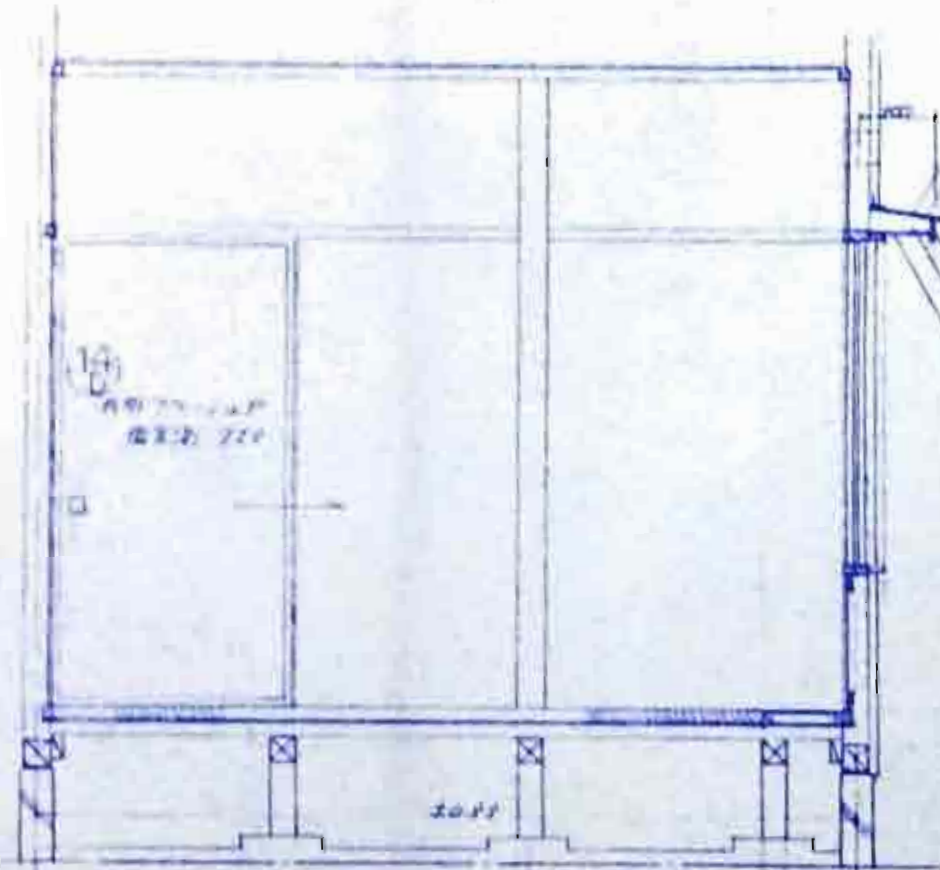


D

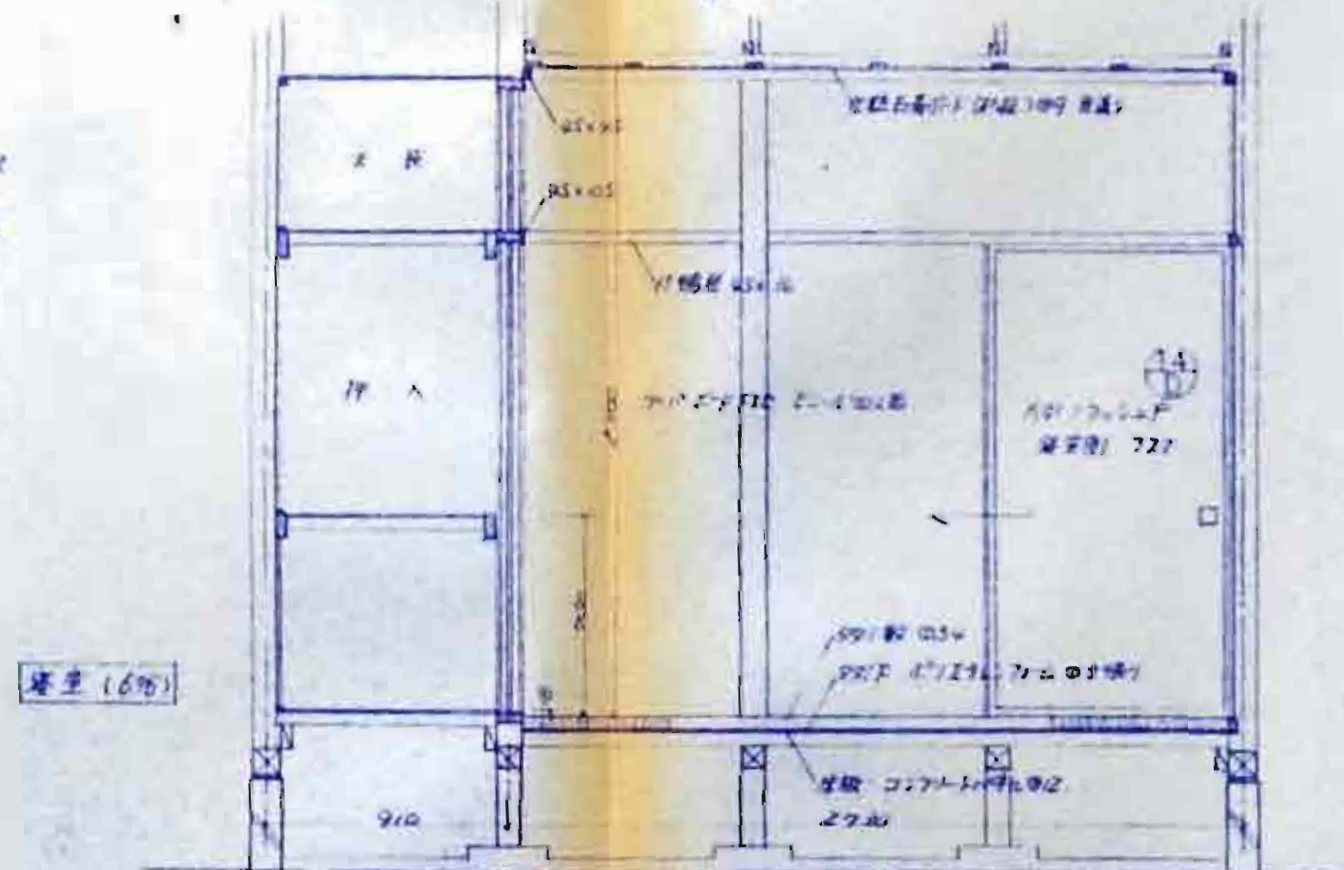


A

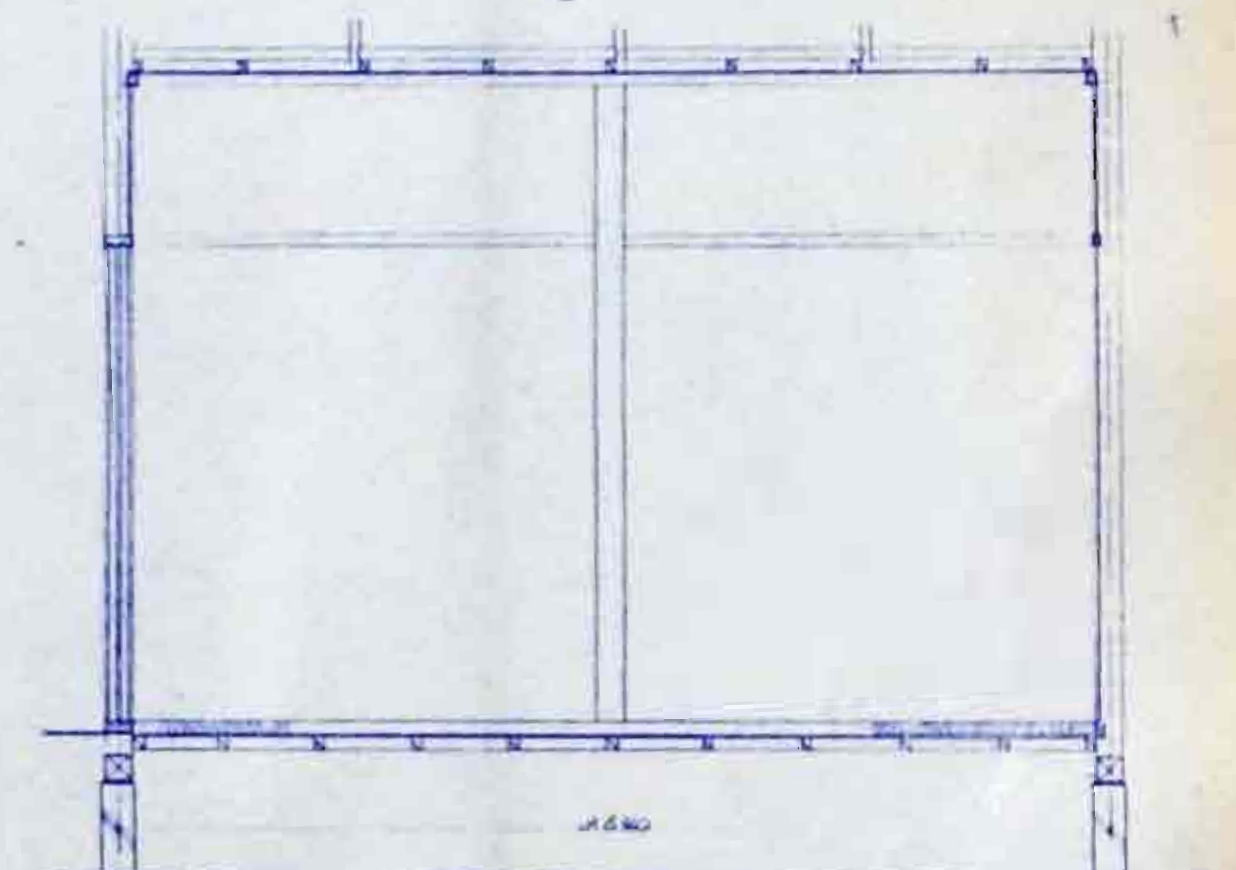

B

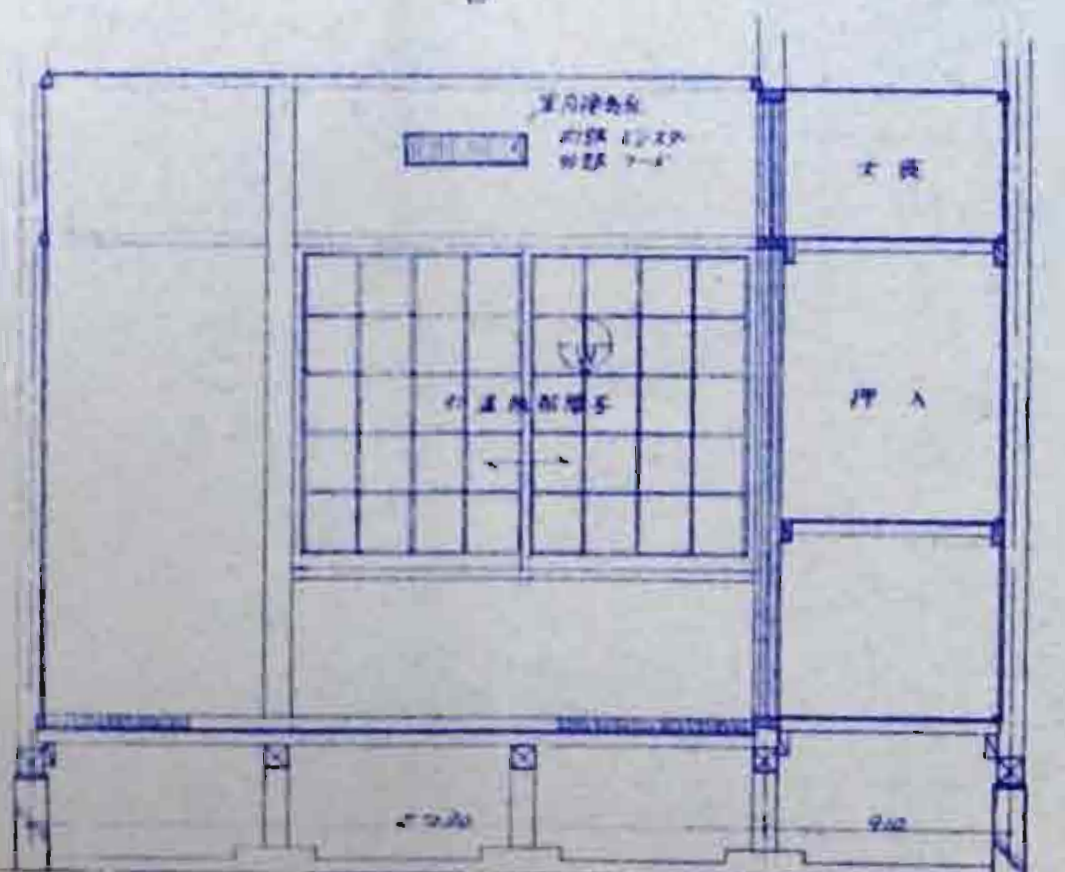


C

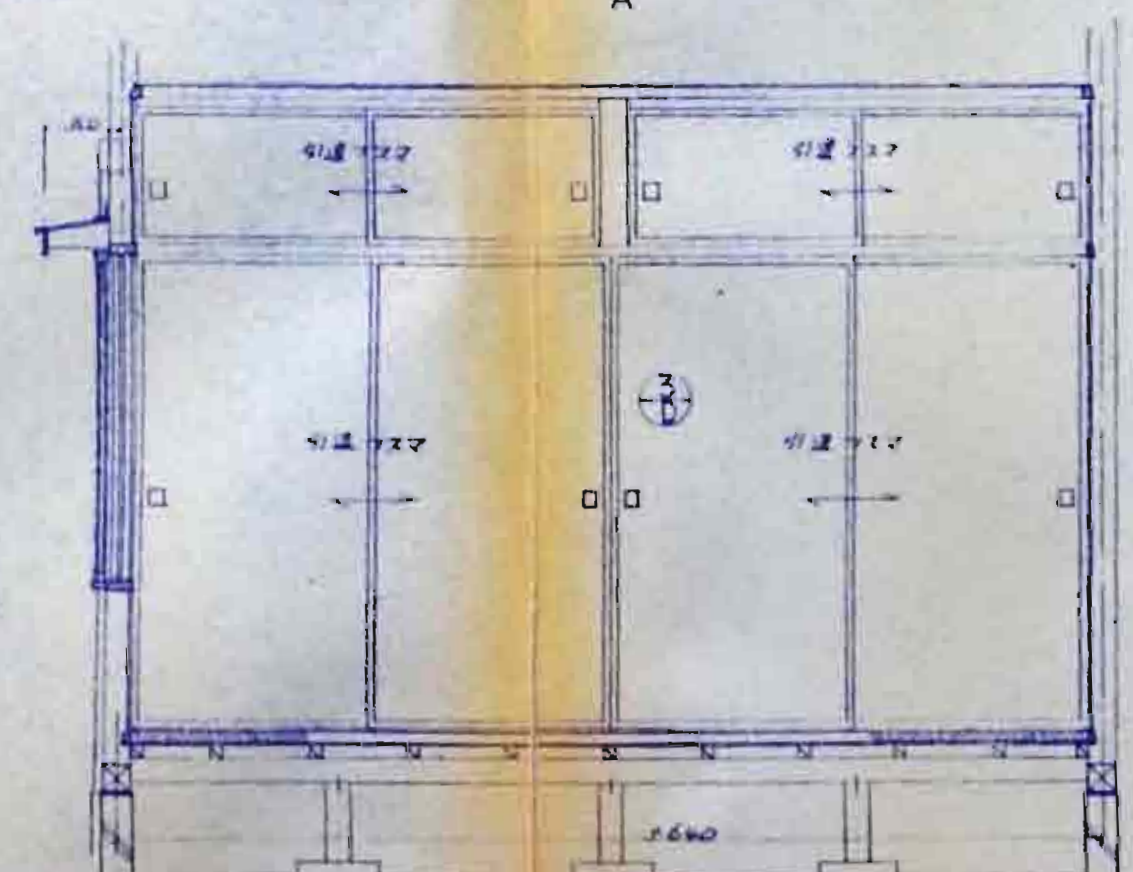

D

照 査		石川県土木部		
		建築住宅課		
課 長	参 事	課長補佐	係 長	担 当

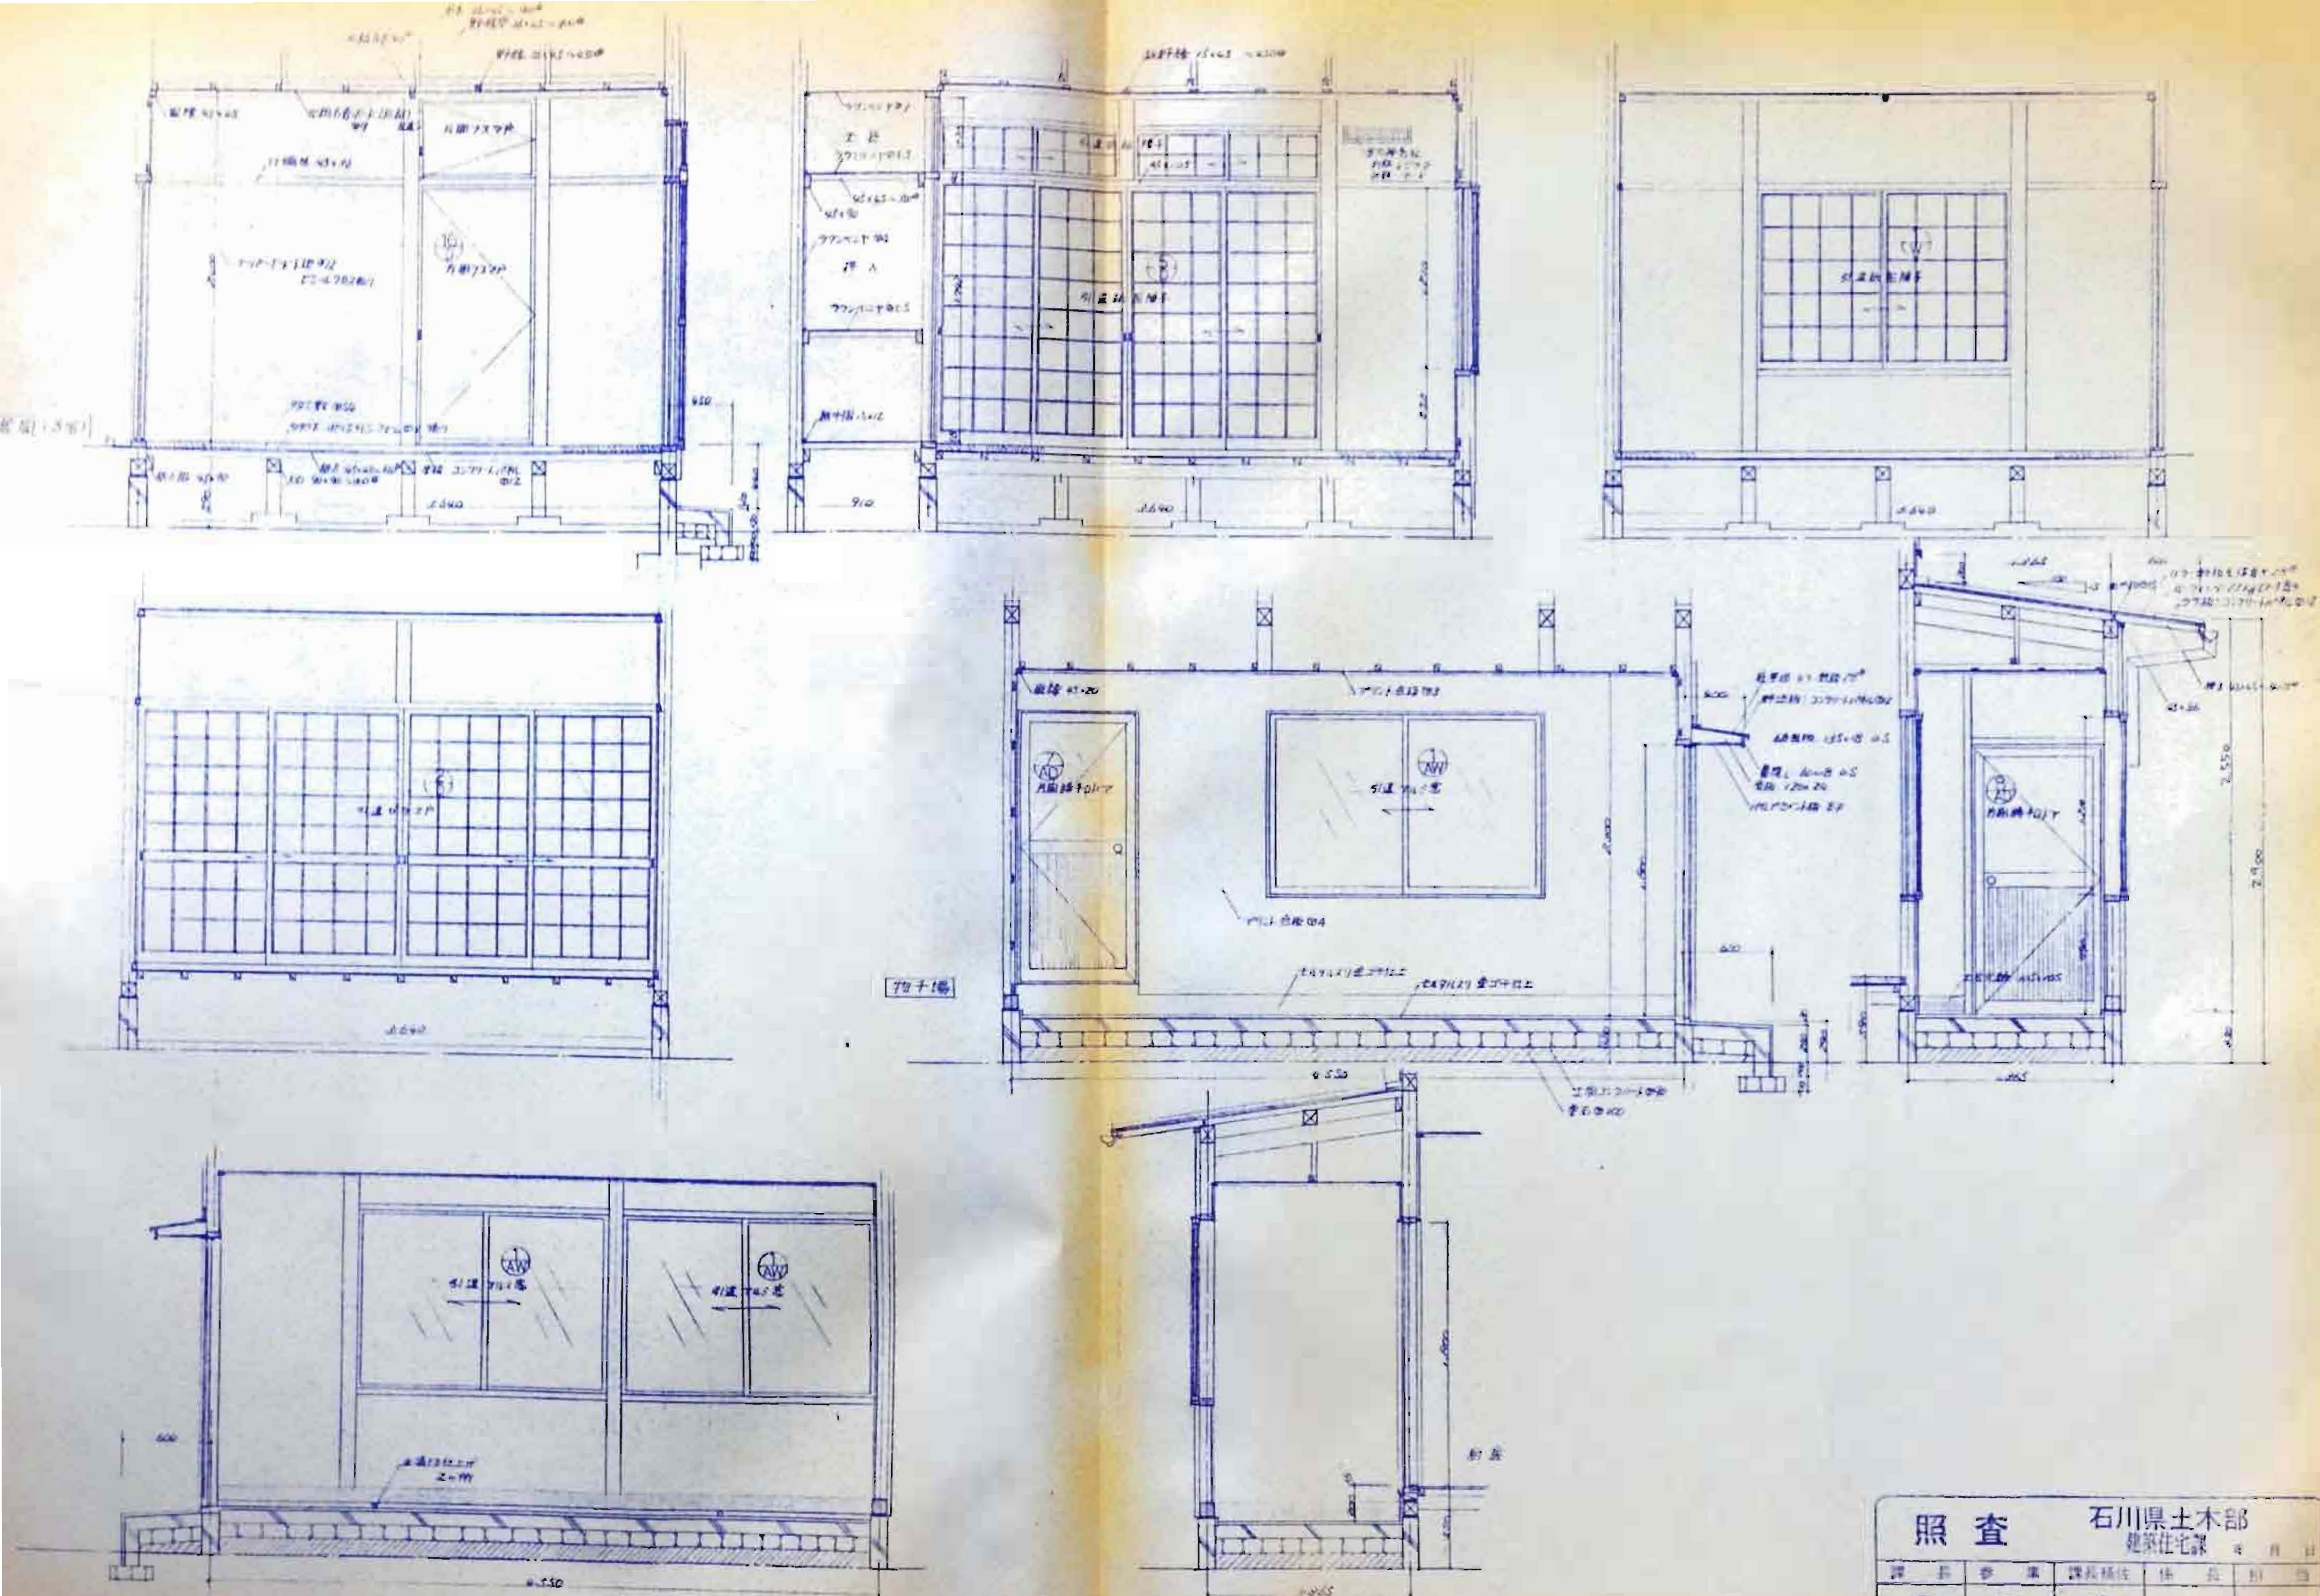

照査		石川県土木部		建築住宅課	
課長	参事	課長補佐	係長	技士	技士
○	○	○	○	○	○

部 位	材 質	規 格	単 位	数	計 算 式	備 考
柱	鉄 骨	断面 150x150	本	1	150x150x2400	
梁	鉄 骨	断面 150x100	本	1	150x100x2400	
床	鉄 骨	断面 150x100	本	1	150x100x2400	
壁	鉄 骨	断面 150x100	本	1	150x100x2400	
窓	鉄 骨	断面 150x100	本	1	150x100x2400	
門	鉄 骨	断面 150x100	本	1	150x100x2400	
屋根	鉄 骨	断面 150x100	本	1	150x100x2400	
基礎	鉄 骨	断面 150x100	本	1	150x100x2400	

図 表 1

部 位	材 質	規 格	単 位	数	計 算 式	備 考
柱	鉄 骨	断面 150x150	本	1	150x150x2400	
梁	鉄 骨	断面 150x100	本	1	150x100x2400	
床	鉄 骨	断面 150x100	本	1	150x100x2400	
壁	鉄 骨	断面 150x100	本	1	150x100x2400	
窓	鉄 骨	断面 150x100	本	1	150x100x2400	
門	鉄 骨	断面 150x100	本	1	150x100x2400	
屋根	鉄 骨	断面 150x100	本	1	150x100x2400	
基礎	鉄 骨	断面 150x100	本	1	150x100x2400	
照 査

石川県土木部
建築住宅課



課 長	主 事	課 長補佐	係 長	技 士

八江川


NO.1 NO.2 NO.3 NO.4

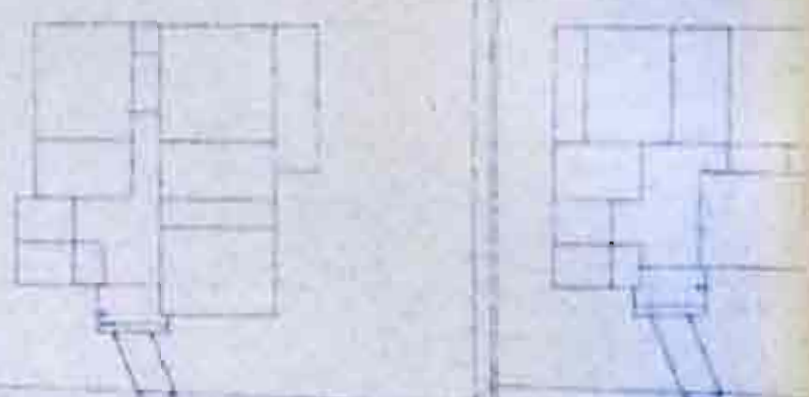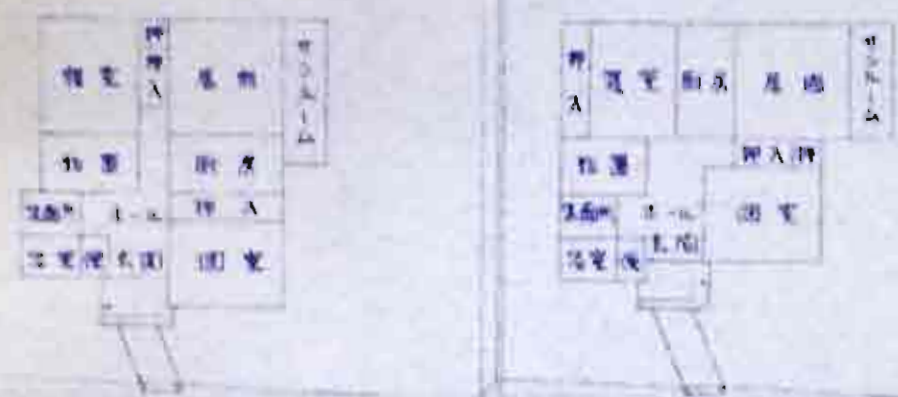

NO.7 NO.8 NO.9 NO.10

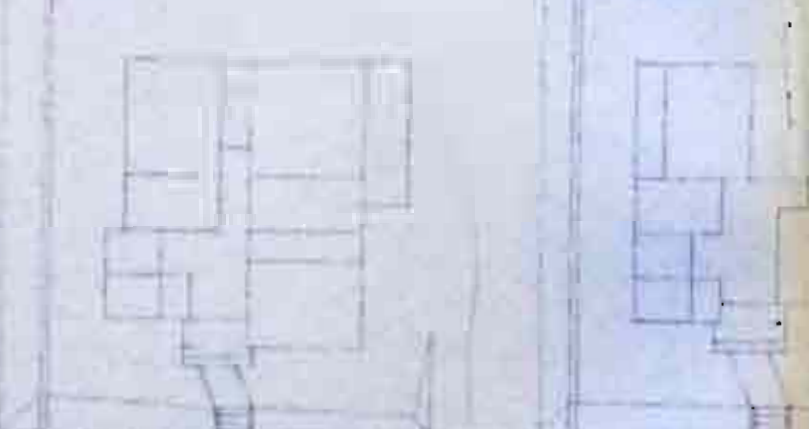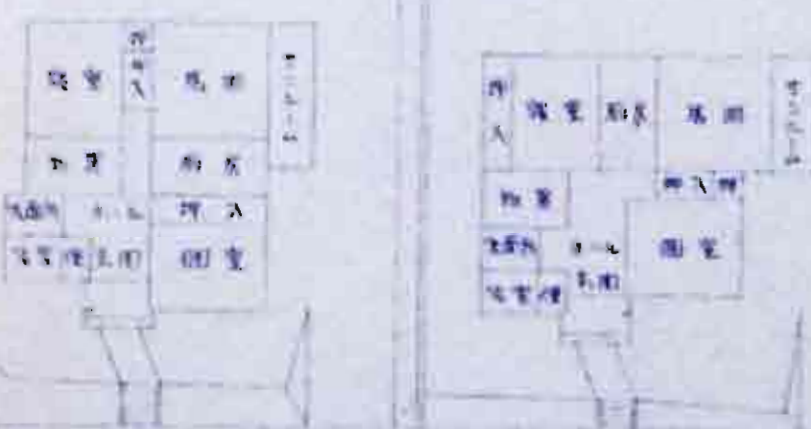


NW-62-B NO.13 NO.14 NW-62-B

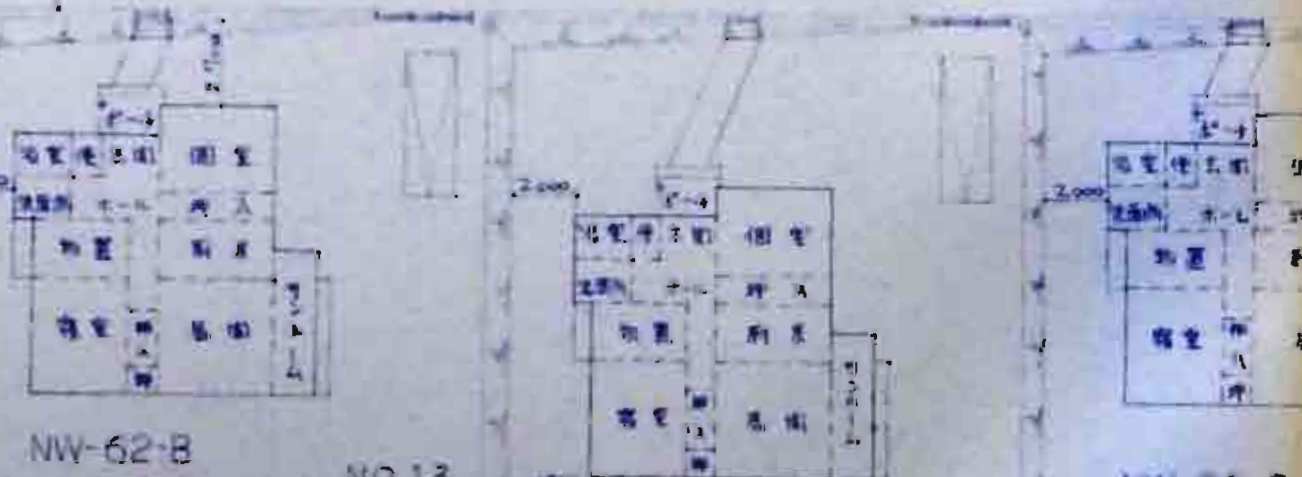


配置図 1/250

NO.5 NO.6

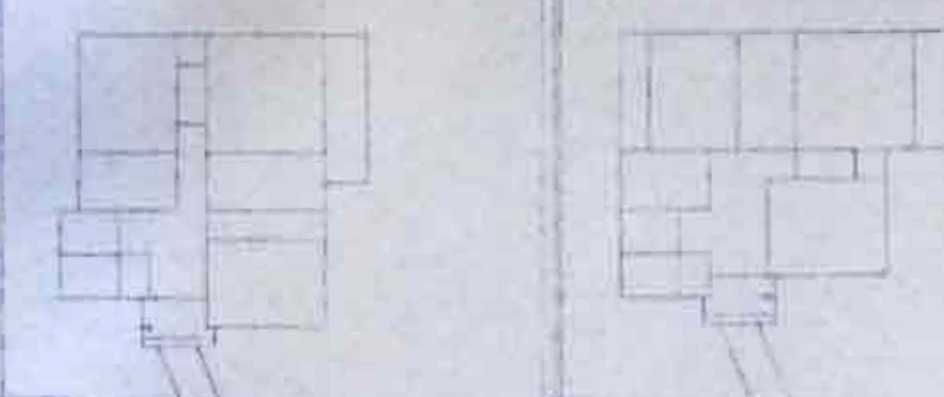

NO.11 NW-62-A NO.12 ES-62-A

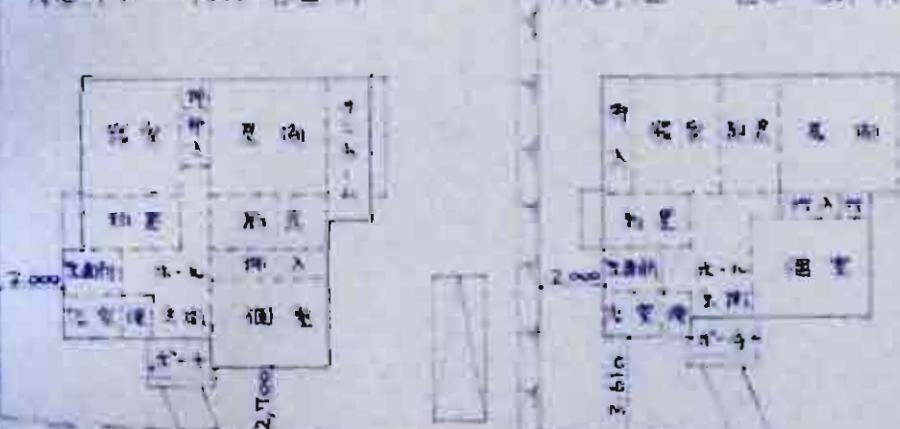

NO.15



NO	地番	地積	住宅区分	床面積
1	東江川22-2334-2	311.248	区-79-NW-62-A	73.286
2	"	332.473	区-79-ES-62-A	72.044
3	"	433.235	区-79-NW-62-A	73.286
4	"	532.727	区-79-ES-62-A	72.044
5	"	630.652	区-79-NW-62-A	73.286
6	"	731.726	区-79-ES-62-A	74.069
7	"	825.813	区-79-NW-62-A	73.286
8	"	926.550	区-79-ES-62-A	72.044
9	"	1027.557	区-79-NW-62-A	73.286
10	"	1128.544	区-79-ES-62-A	72.044
11	"	1229.538	区-79-NW-62-A	73.286
12	"	1327.338	区-79-ES-62-A	72.044
13	"	1526.223	区-79-NW-62-B	73.286
14	"	1627.019	区-79-ES-62-B	73.286
15	"	1727.445	区-79-NW-62-B	73.286

111571359.154

	NW-62-A	NW-62-B	ES-62-A
住宅区分	61.555	61.555	62.106
地積	5.520	5.520	4.969
坪数	6.211	6.211	4.969
計	73.286	72.044	72.044
坪数	1.658	1.655	1.105
建築面積	74.442	74.442	73.149