


# 石川県木造公営住宅標準設計図

## 図面目次

	● 石-79-NW-62 A B 主 剖面図	● 石-79-ES-62 A 主 剖面図	石-79-NW-55 主 剖面図	石-79-ES-57 主 剖面図
1	1 住戸構造図	2 住戸構造図	3 住戸構造図	4 住戸構造図
2	5 住戸構造図	6 住戸構造図	7 住戸構造図	8 住戸構造図
3	9 住戸構造図	10 住戸構造図	11 住戸構造図	12 住戸構造図
4	13 住戸構造図	14 住戸構造図	15 住戸構造図	16 住戸構造図
5	17 住戸構造図	18 住戸構造図	19 住戸構造図	20 住戸構造図
6	21 住戸構造図	22 住戸構造図	23 住戸構造図	24 住戸構造図
7	25 住戸構造図	26 住戸構造図	27 住戸構造図	28 住戸構造図
8	29 住戸構造図	30 住戸構造図	31 住戸構造図	32 住戸構造図
9	33 住戸構造図			
10				
11				
12				
13				
14				
15				
16				
17				
18				
19				
20				
21	34 施設構造図(平面図)	35 施設構造図(平面図)	36 施設構造図(平面図)	37 施設構造図(平面図)
22	38 施設構造図(平面図)	39 施設構造図(平面図)	40 施設構造図(平面図)	41 施設構造図(平面図)
23	42 施設構造図(平面図)	43 施設構造図(平面図)	44 施設構造図(平面図)	45 施設構造図(平面図)
24	46 施設構造図(平面図)	47 施設構造図(平面図)	48 施設構造図(平面図)	49 施設構造図(平面図)
25	50 施設構造図(平面図)	51 施設構造図(平面図)	52 施設構造図(平面図)	53 施設構造図(平面図)
26	54 施設構造図(平面図)	55 施設構造図(平面図)	56 施設構造図(平面図)	57 施設構造図(平面図)
27	58 施設構造図(平面図)	59 施設構造図(平面図)	60 施設構造図(平面図)	61 施設構造図(平面図)
28	62 施設構造図(平面図)	63 施設構造図(平面図)	64 施設構造図(平面図)	65 施設構造図(平面図)
29	66 施設構造図(平面図)			
30	67 施設構造図(平面図)	68 施設構造図(平面図)	69 施設構造図(平面図)	70 施設構造図(平面図)
31	71 施設構造図(平面図)	72 施設構造図(平面図)		
32	73 施設構造図(平面図)	74 施設構造図(平面図)		
33	75 施設構造図(平面図)	76 施設構造図(平面図)		

照査	石川県土木部 建築住宅課
課名	登録
登録	登録
登録	登録
登録	登録

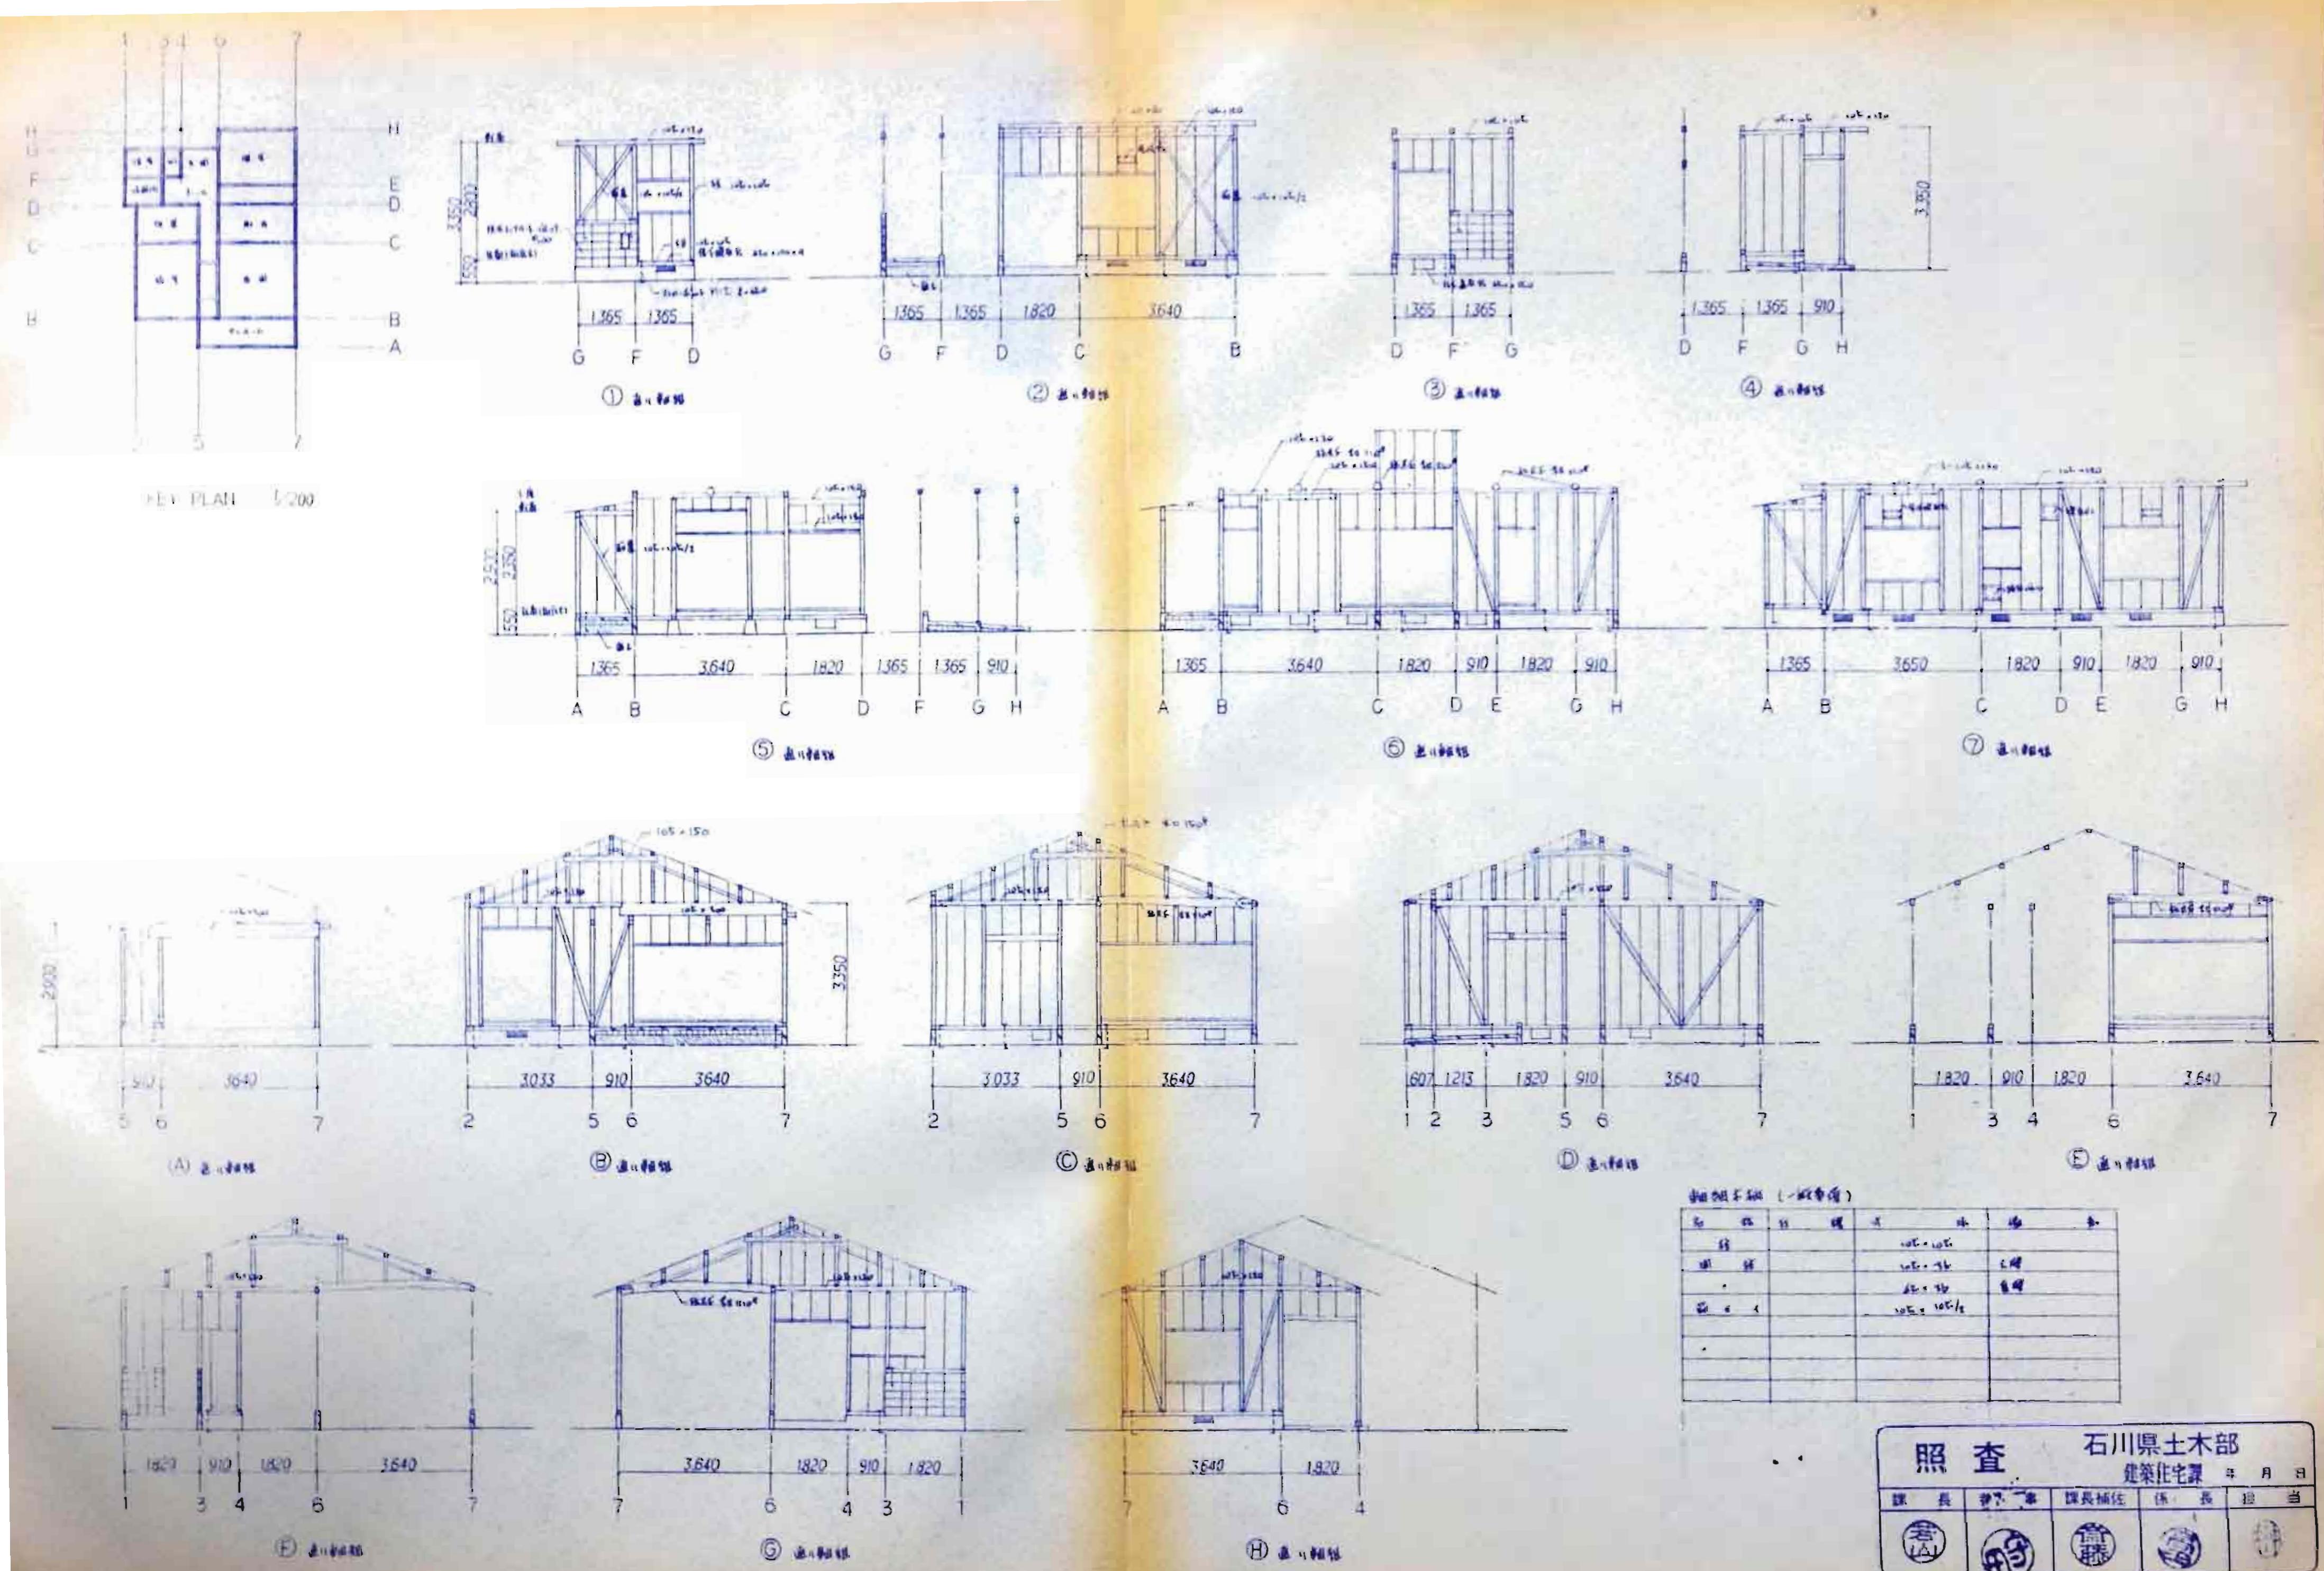

細部寸法 (一級建築)			
高さ	幅	奥行き	床面
柱	105×105	105×105	上階
梁	105×105	105×105	上階
柱	105×105	105×105	中階
柱	105×105	105×105	下階

照査 石川県土木部 建築住宅課 年月日				
課長	抄下係	課長補佐	係長	担当

项目	特征	数量	备注
1. 植物	灌木、草本、藤本等	100-200 种	分布广泛，种类繁多
2. 动物	鸟类、哺乳类、两栖类等	50-100 种	生物多样性丰富
3. 地质	山地、平原、丘陵等地形	多样	地质构造复杂
4. 水文	河流、湖泊、瀑布等水体	众多	水资源丰富

18. 18 1. 18 18 18 18 18 18 18 18 18

卷之三

- (二) 調查和評估：在調查和評估過程中，應考慮以下內容：  
1. 調查和評估的範圍。  
2. 調查和評估的方法。  
3. 調查和評估的內容。  
4. 調查和評估的時間。  
5. 調查和評估的結果。

11



$$3 \cdot 2 = 6$$

- 亂世之亂
- 亂世之治
- 亂世之亂
- 亂世之亂

② 88%  
③ 90%

1985-1993年全国小麦产量及播种面积统计表									
年份	播种面积(百公顷)			产量(亿吨)			单产(吨/公顷)		
	夏播	冬播	总播种面积	夏粮	秋粮	总产量	夏粮单产	秋粮单产	总单产
1985	62000	18000	80000	2.7	2.3	5.0	800	800	800
1986	62000	18000	80000	2.7	2.3	5.0	800	800	800
1987	62000	18000	80000	2.7	2.3	5.0	800	800	800
1988	62000	18000	80000	2.7	2.3	5.0	800	800	800
1989	62000	18000	80000	2.7	2.3	5.0	800	800	800
1990	62000	18000	80000	2.7	2.3	5.0	800	800	800
1991	62000	18000	80000	2.7	2.3	5.0	800	800	800
1992	62000	18000	80000	2.7	2.3	5.0	800	800	800
1993	62000	18000	80000	2.7	2.3	5.0	800	800	800

00-1070-1-116 200407000000

卷之三

Digitized by srujanika@gmail.com

Digitized by srujanika@gmail.com

姓名	性别	年龄	民族
王立华	女	43	汉族

• 1980 年 8 月 1 日至 1981 年 7 月 31 日《漢語英語詞典》編委會編印

書 3 著 作  
〔二〕五〇二、〔四〕四〇三、〔五〕四〇四

照	查	石川県土木部		
		延長住宅課 年月日		
課長	参事	課長補佐	係長	担当

照	查	石川県土木部	
長	事	建築住宅課	年月日


石川県土木部 建築住宅課				照査	
				年月日	
課長	監事	課長補佐	係員	担当	
石川県土木部 建築住宅課 照査					
工事名		面積名		面積	
石川県木造公営住宅標準設計図		面積名	面積名	面積	面積
計画年月	1967.7.25	面積名	面積名	面積	面積

① 土地	1. 土地 2. 地基 3. 地下水 4. 地形	1. 土地 2. 地基 3. 地下水 4. 地形
② 建筑物	1. 建筑物 2. 建筑物 3. 建筑物 4. 建筑物	1. 建筑物 2. 建筑物 3. 建筑物 4. 建筑物
③ 施工	1. 施工 2. 施工 3. 施工 4. 施工	1. 施工 2. 施工 3. 施工 4. 施工
④ 管理	1. 管理 2. 管理 3. 管理 4. 管理	1. 管理 2. 管理 3. 管理 4. 管理
⑤ 安全	1. 安全 2. 安全 3. 安全 4. 安全	1. 安全 2. 安全 3. 安全 4. 安全










理 説	解 釈	見 想
△ A 例		
○ B 例	日本の文部省は、明治20年（1887年）に「文部省令第1号」を制定して、	日本
△ C 例		
△ D 例		

アラブアンセーリングマスク 1800ml (A) ~ (E)	
ナトリウム	電解質 (トコロイド)
ナトリウム	アルカリ性の酸化マグネシウムを含む。
カルシウム	カルシウム (日本住友金属工業 業務用)
セレン	亜鉛 700mg/L (海水噴霧による噴霧)
セレン	内壁面 (海藻、硫酸、過酸化水素を含む) 塗装用 0.005%
セレン	土井 (和葉 球入 海藻と硫酸) 塗装用 0.005%
セレン	塗料用 0.005% ~ 0.1% 0.5%

照査 石川県土木部  
建築住宅課 年月日


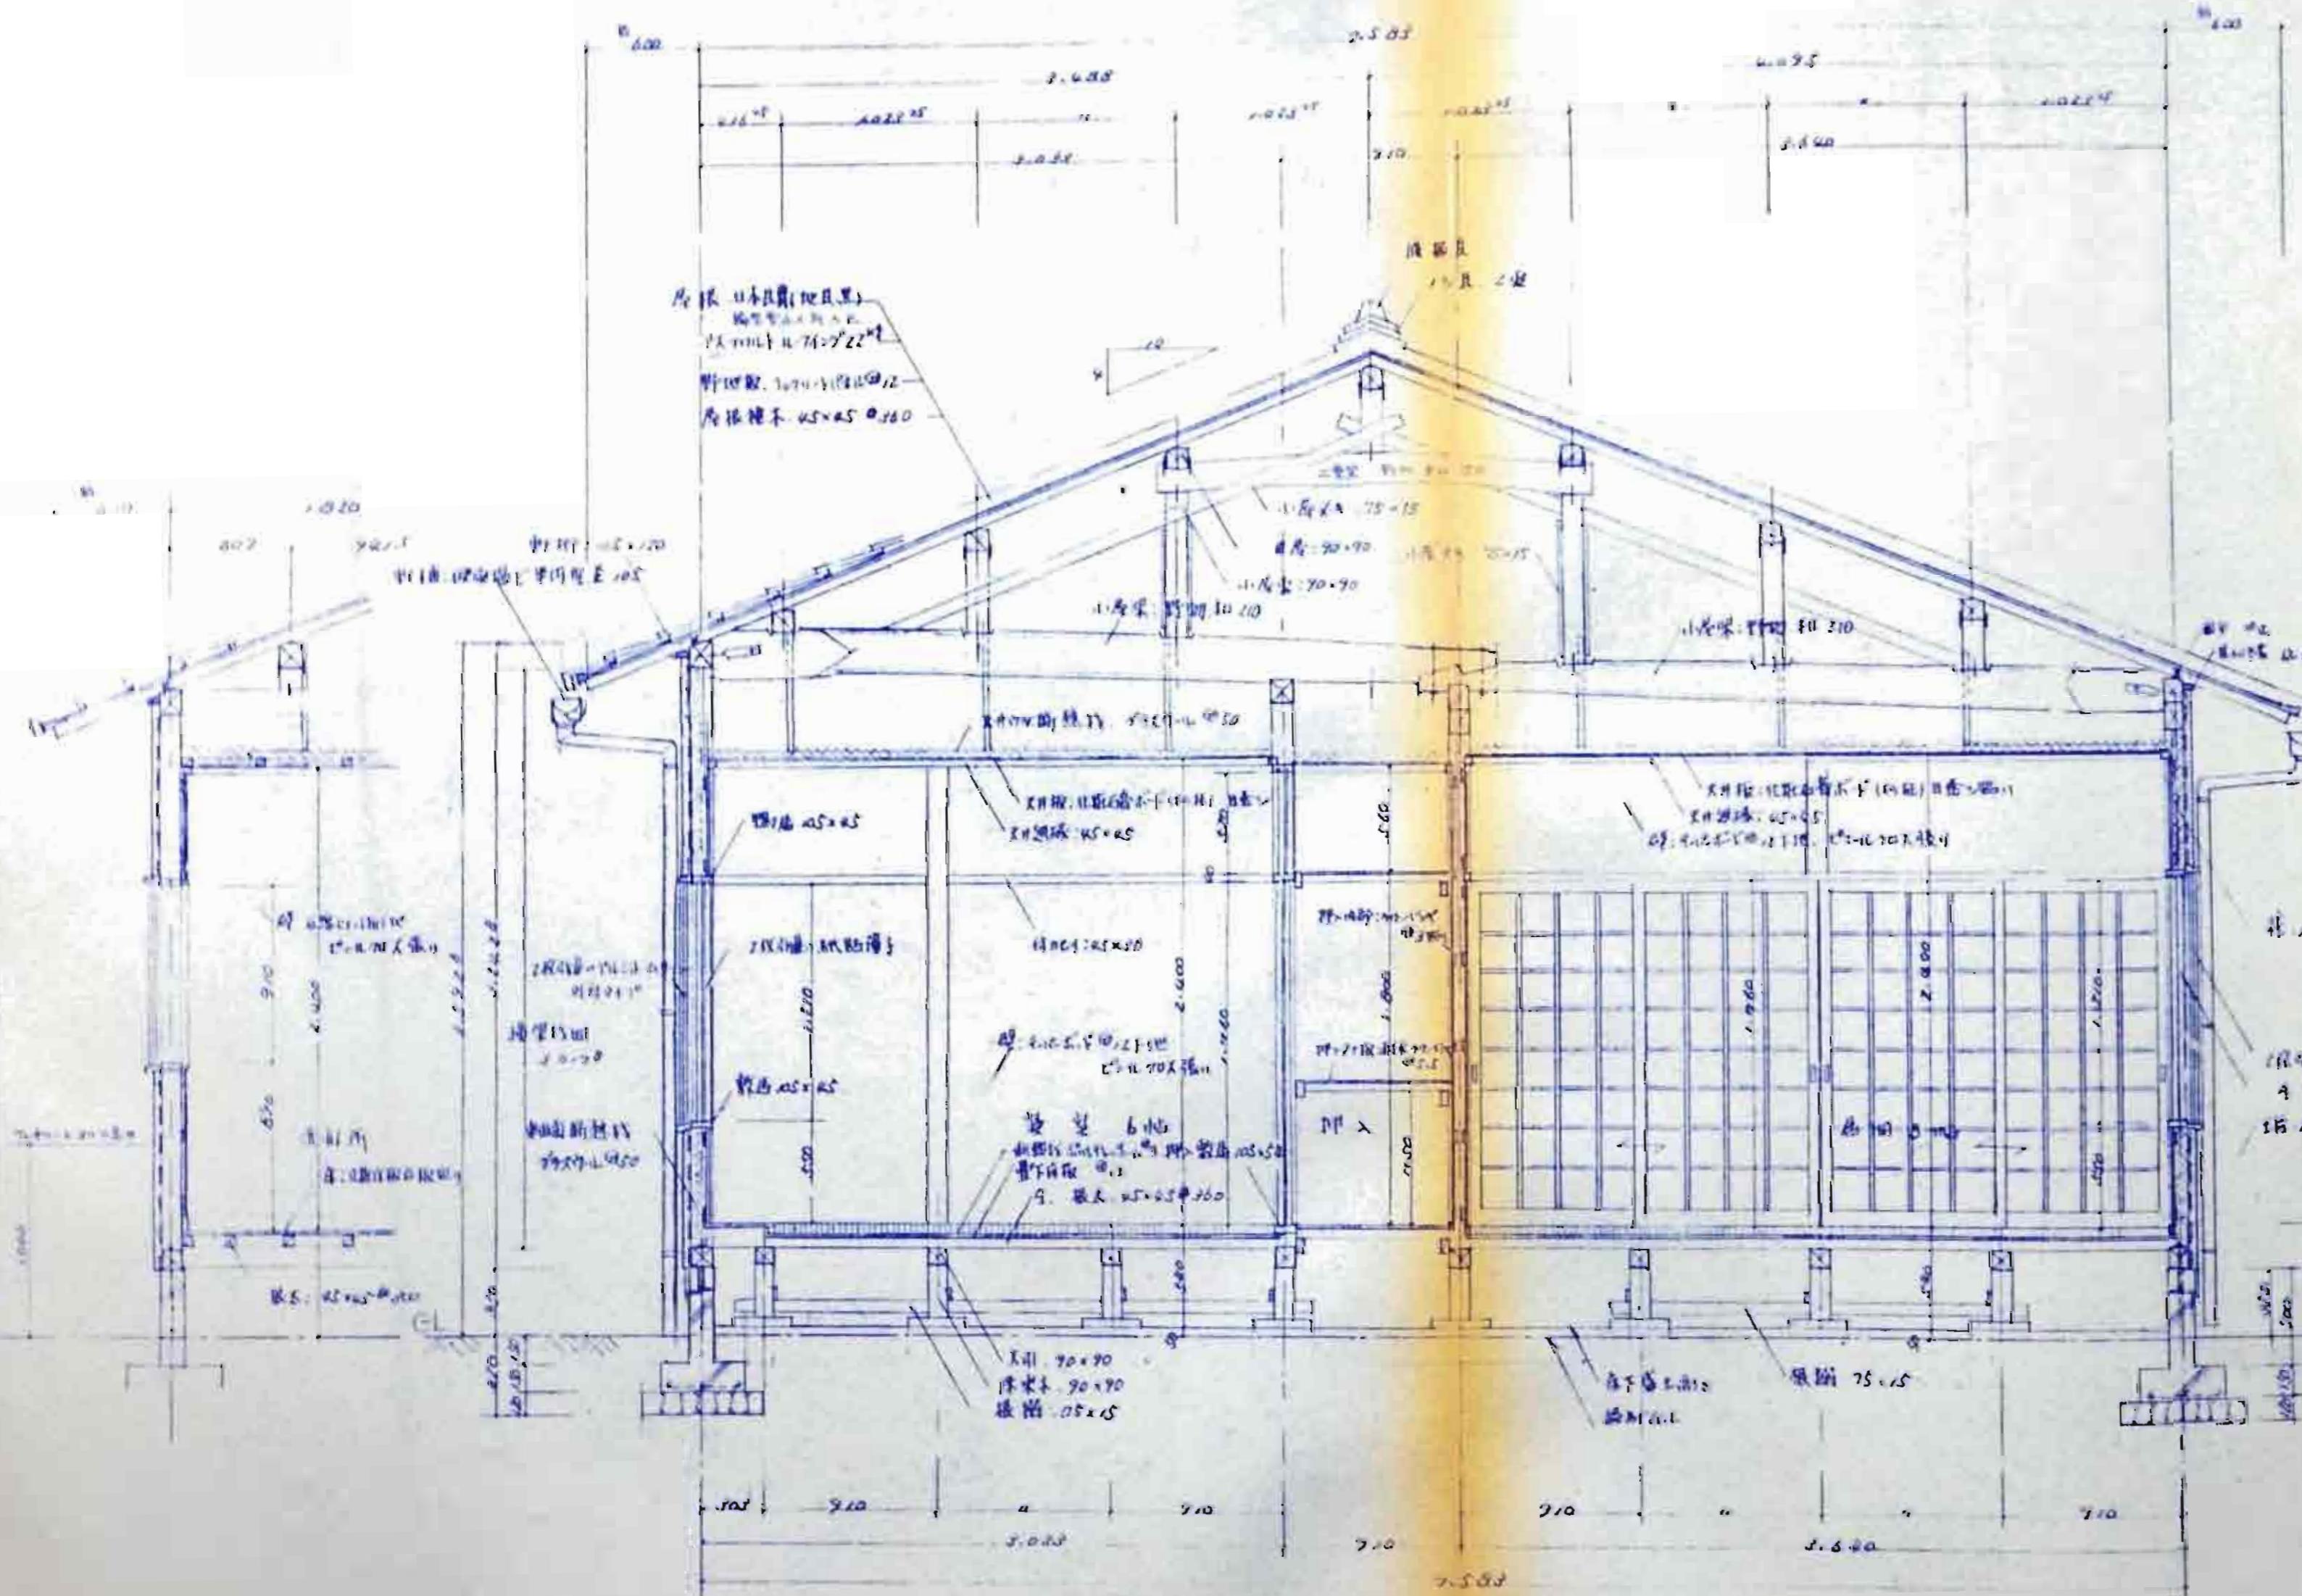


照査					石川県土木部
建築科					年月日
計画	監査	事務	課長捺印	係長	担当

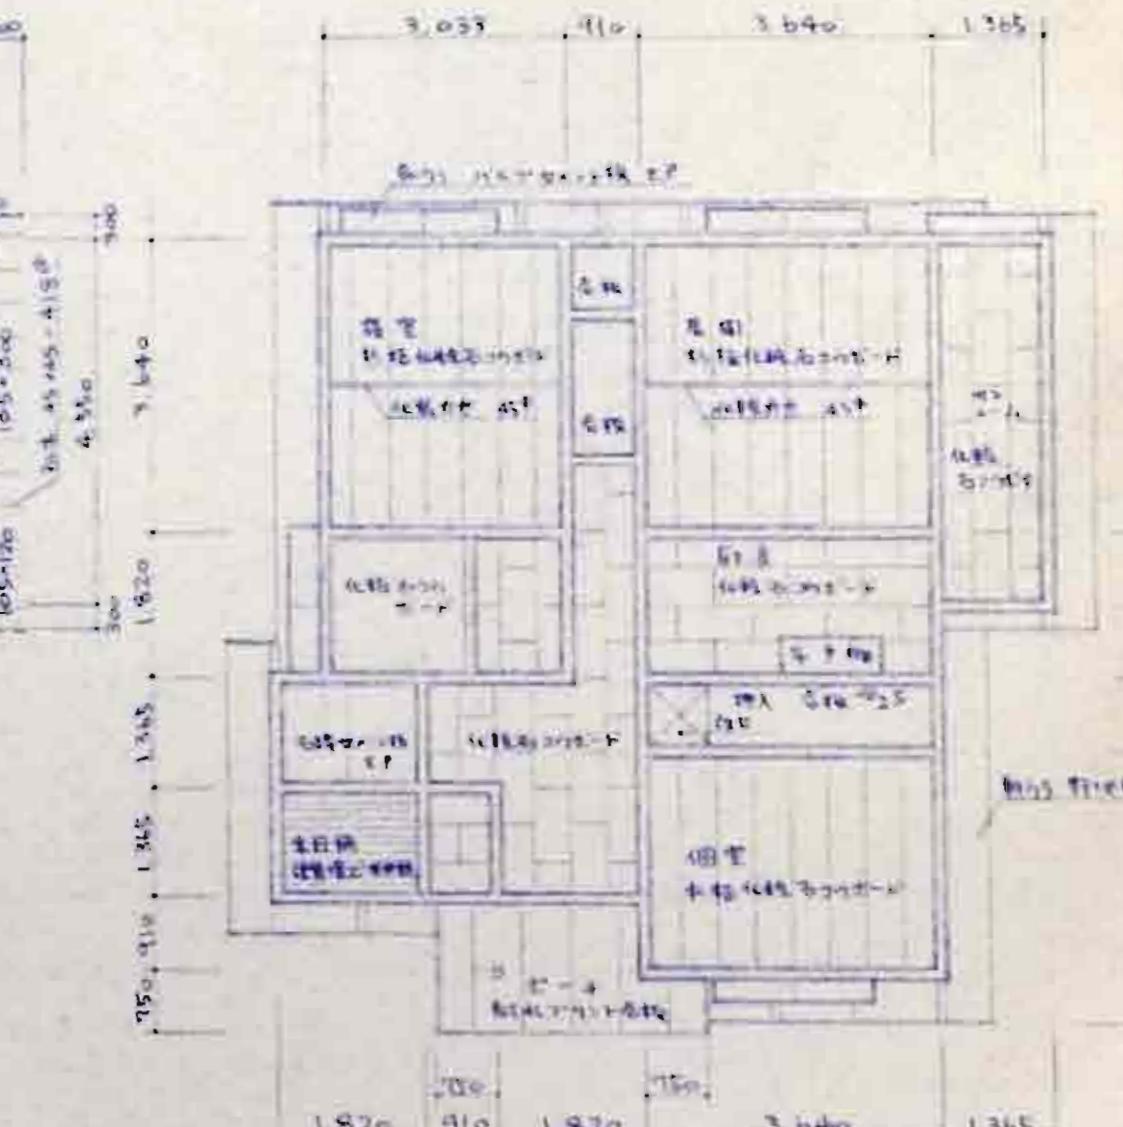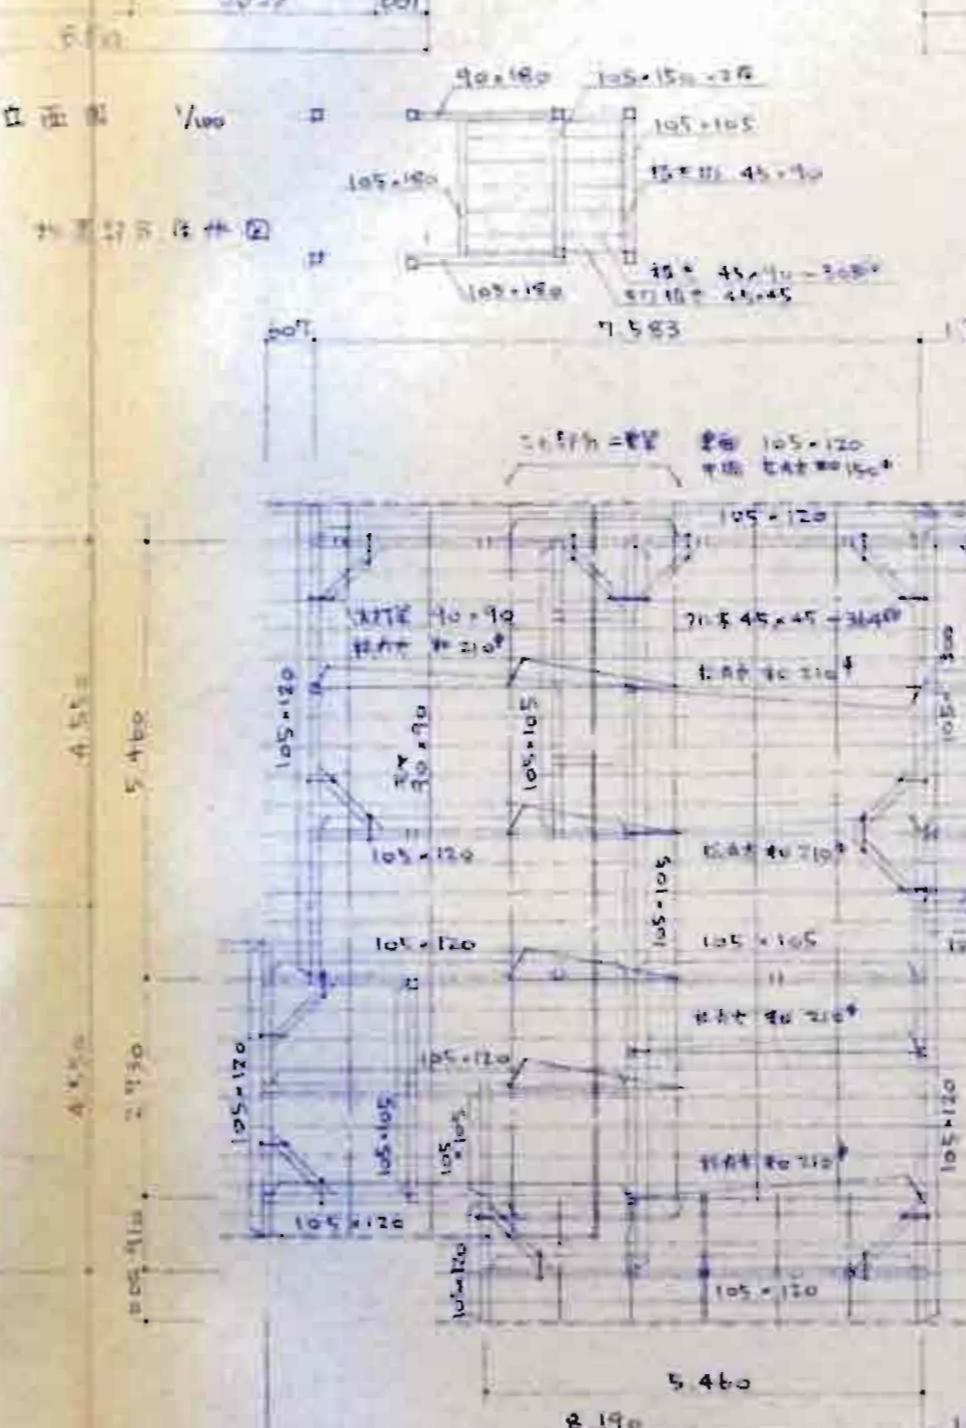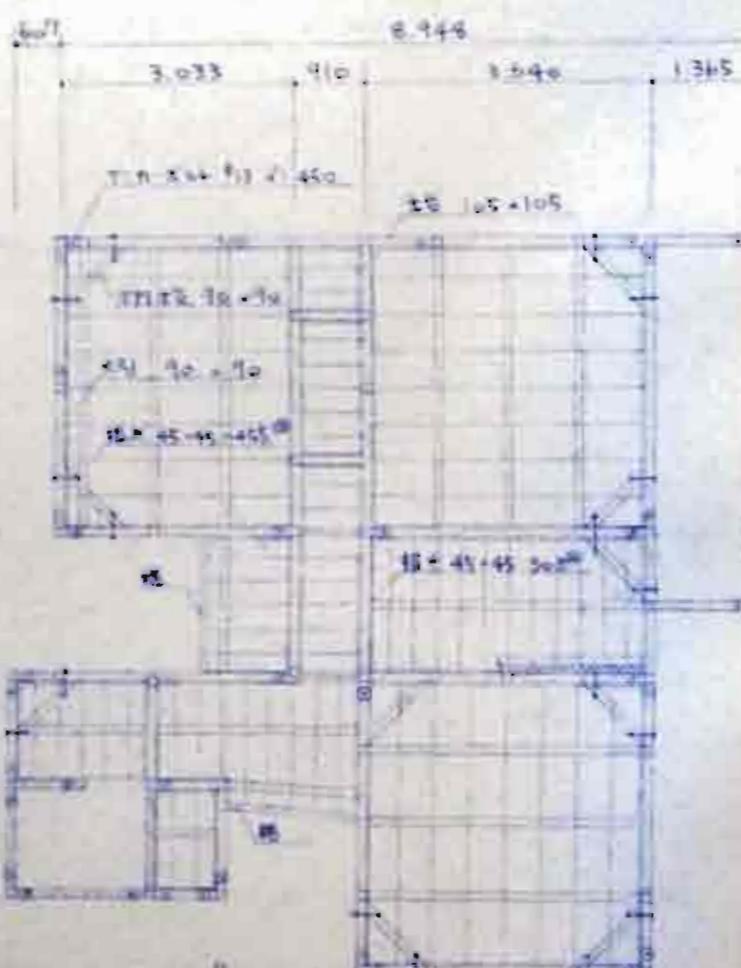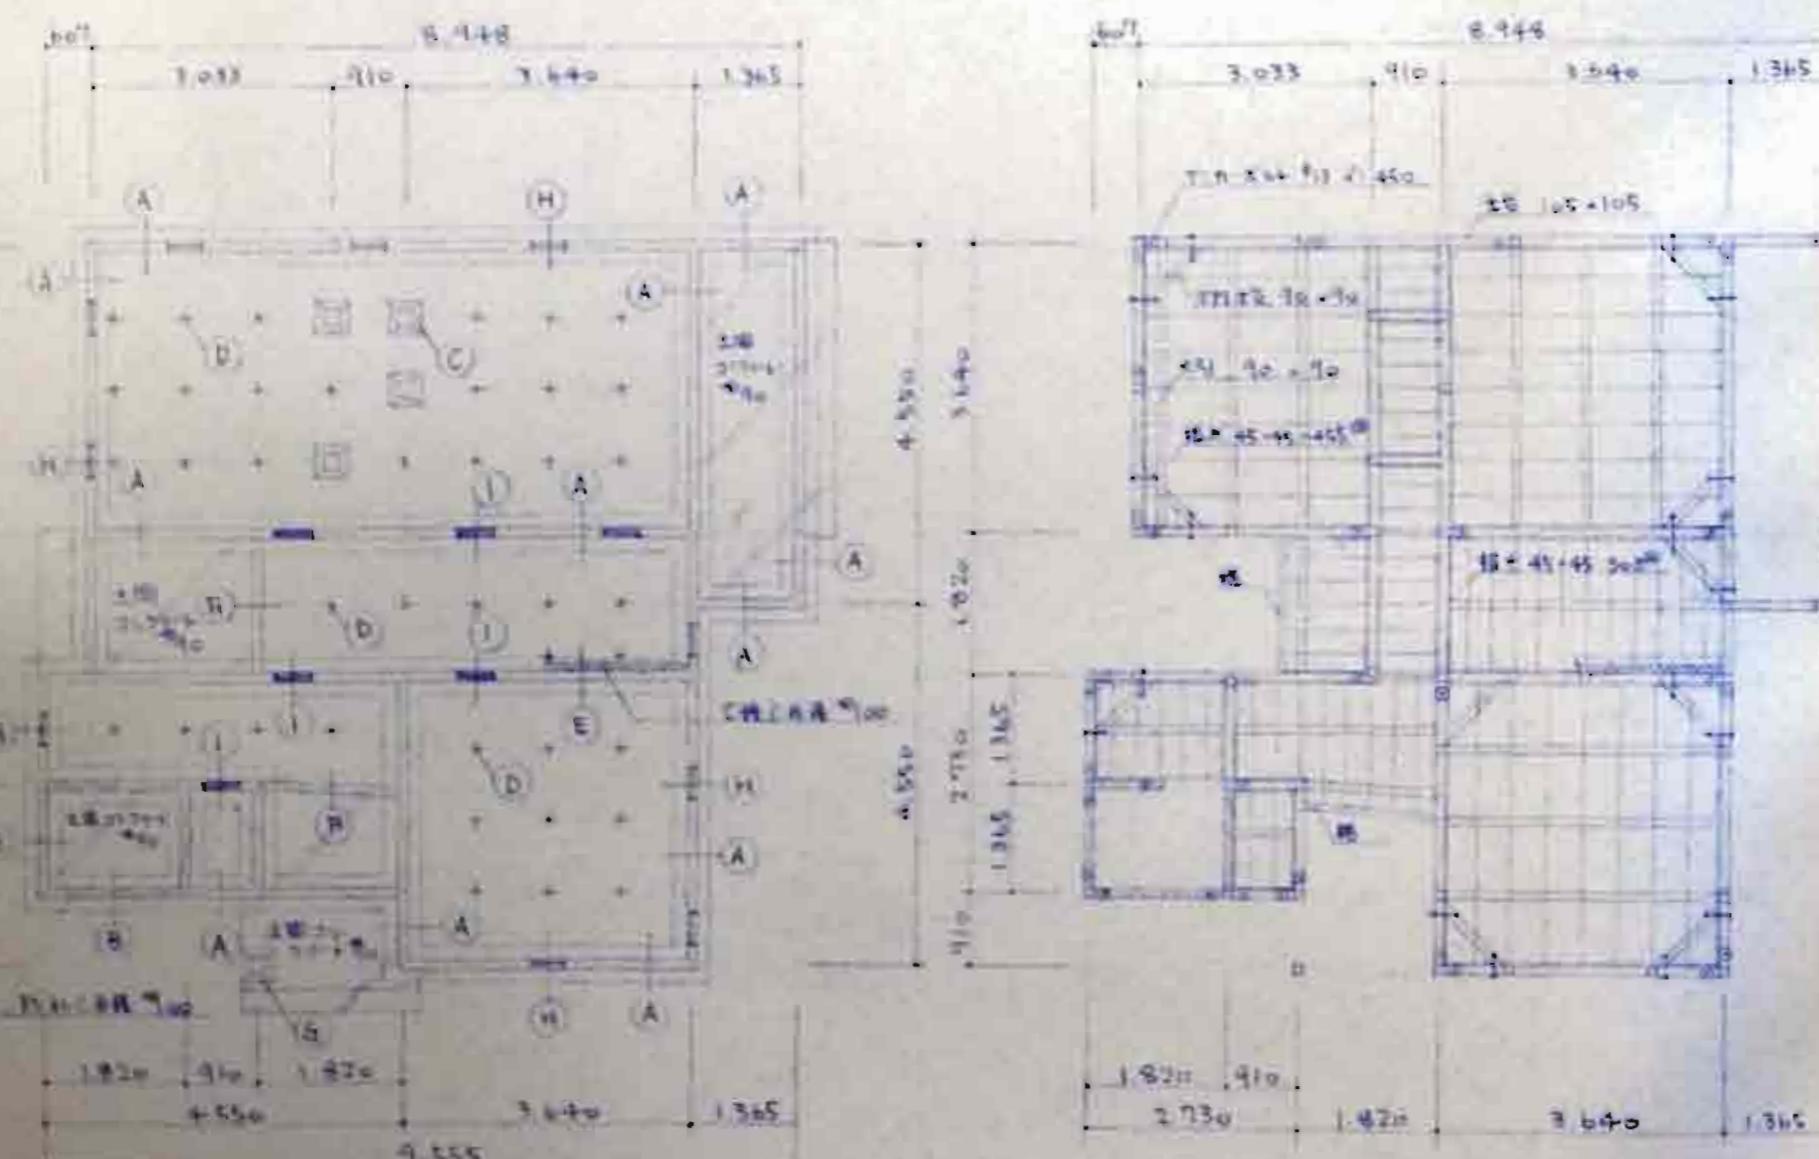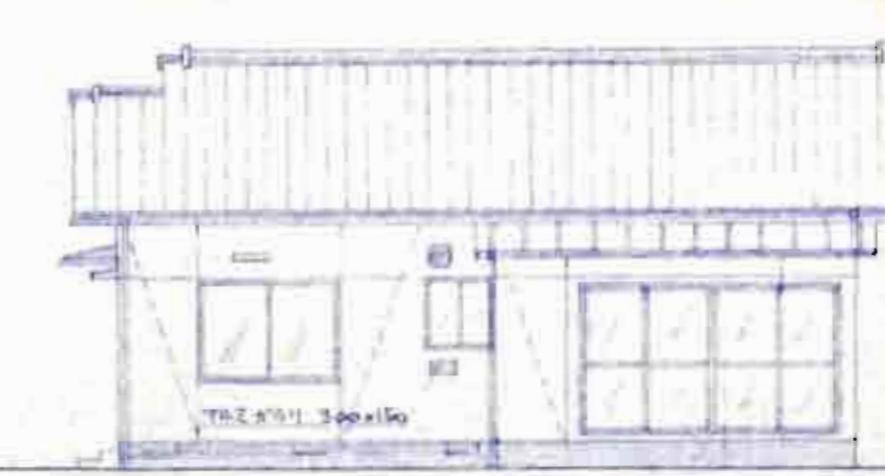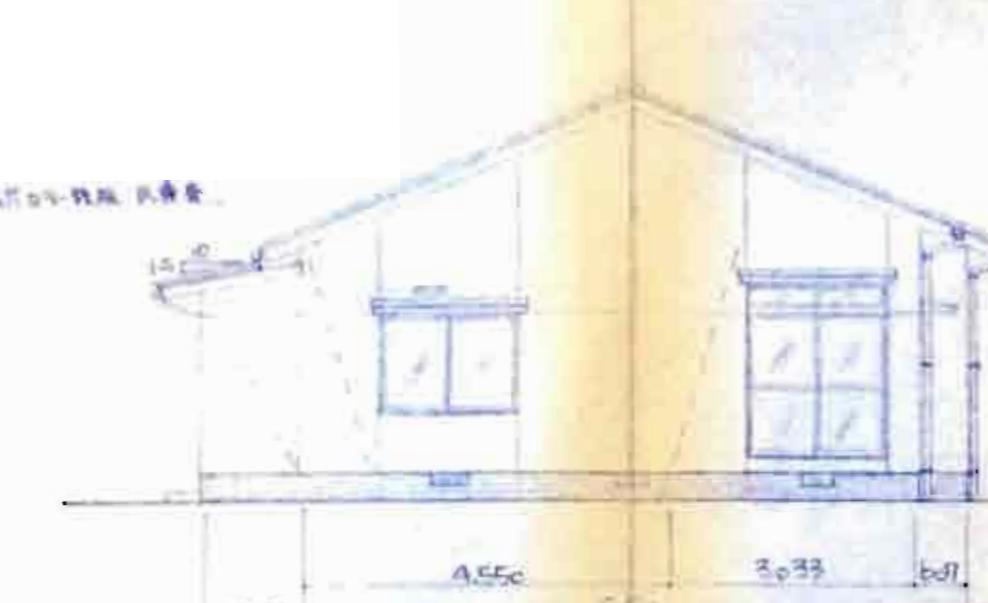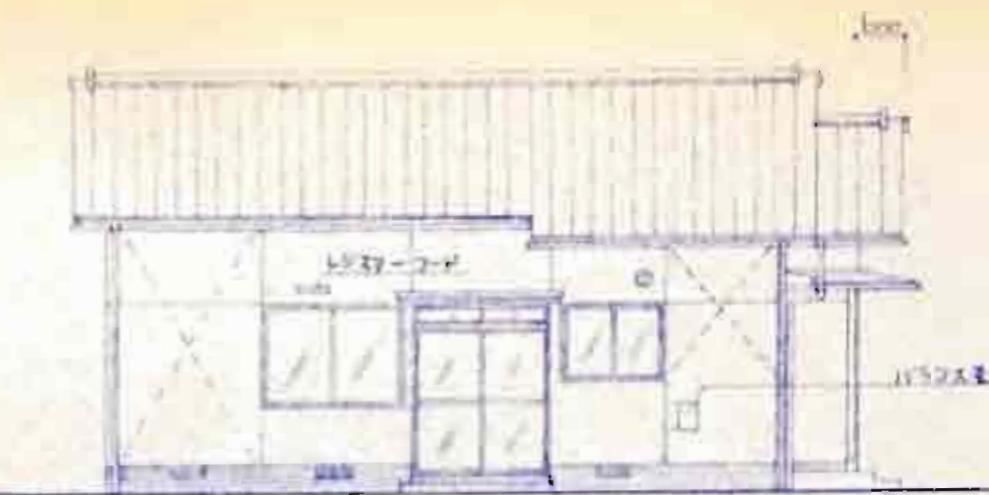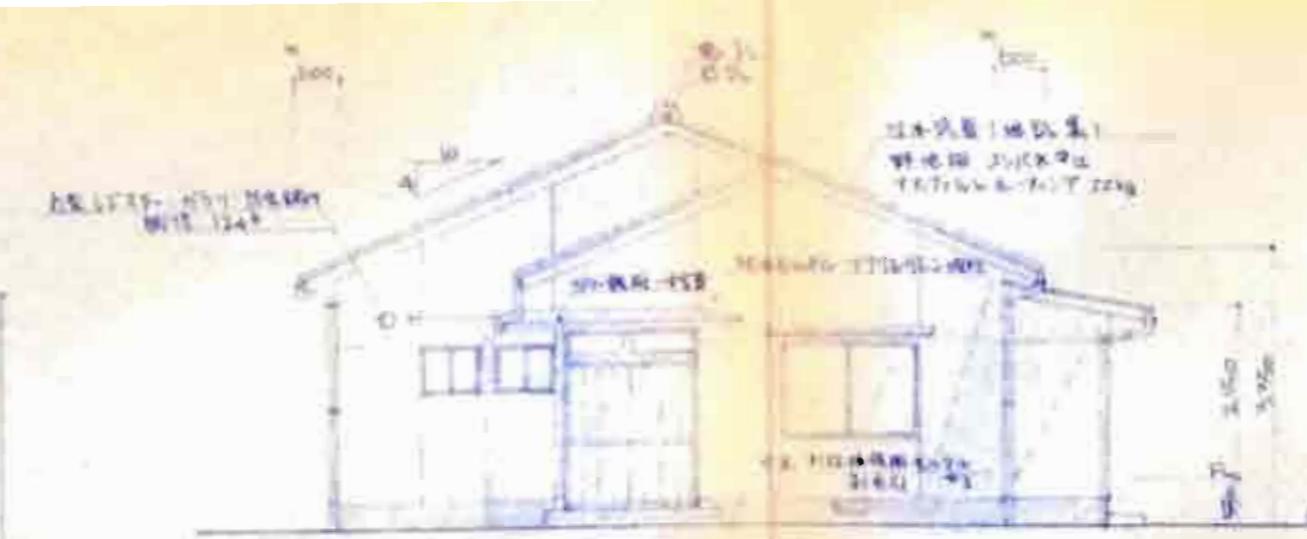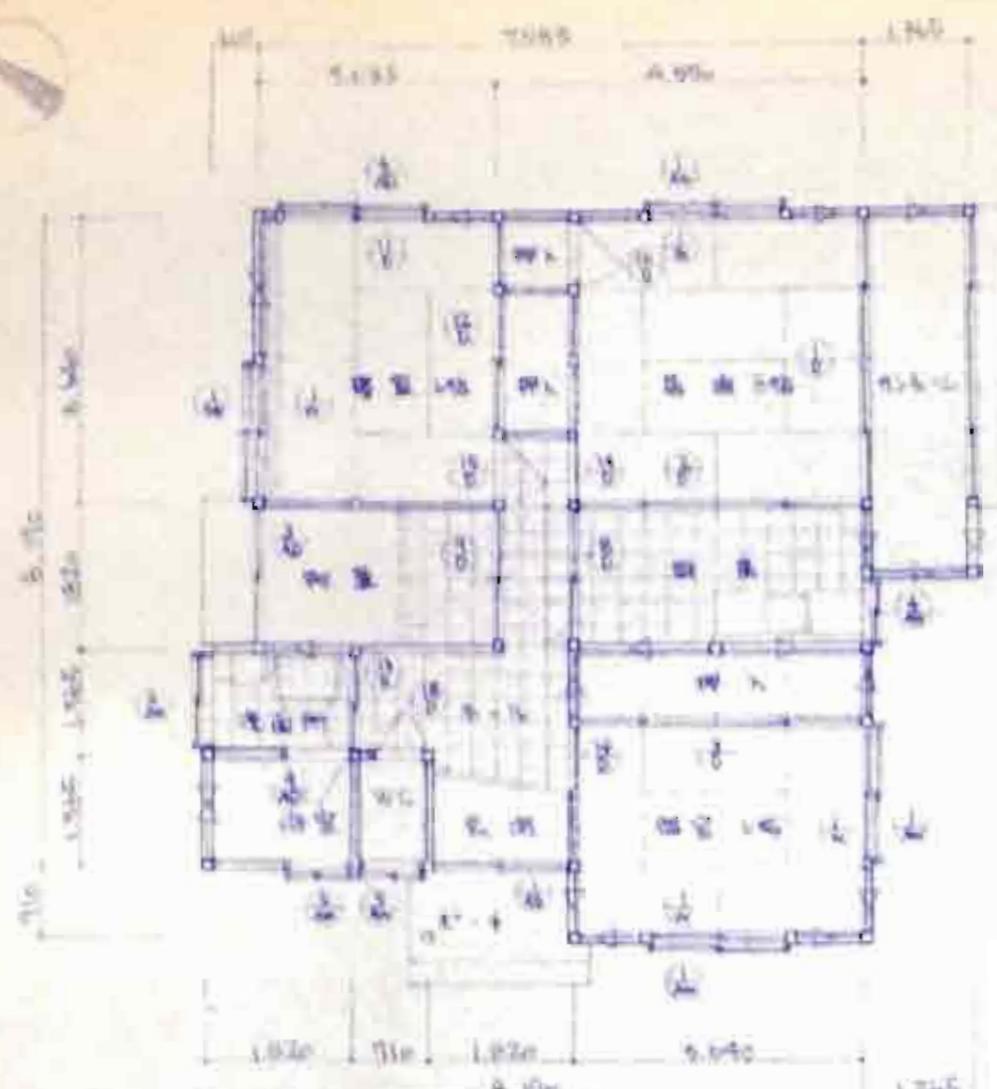


地點		測量面積		W		H		測量面積		W		H		測量面積		W		H	
編號	名稱	W	H	W	H	W	H	W	H	W	H	W	H	W	H	W	H		
1	AB	5.81	丈量	1.420(1151)	2.450	1.412	2.250	1.104	2.211	1.674	3.252								
2																			
AD	18	21.52	丈量	1.640(117)	2.150	1.523	2.100	1.620	2.100	3.511	2.183								
3																			
AD	19	21.52	丈量	1.620(1-1)	2.150	1.516	2.104	1.614	2.105	3.493	2.152								
4																			
AD	21	21.52	丈量	1.620(1-1)	2.150	1.500	—	1.700	—	—	—								
5																			
AD	23	21.52	丈量	1.650(1-1)	2.150	1.523	2.100	1.610	2.100	3.671	2.200								
6																			
AD	24	21.52	丈量	1.650	2.150	1.513	2.107	1.603	2.105	3.670	2.209								
7																			
AD	25	21.52	丈量	1.650(1151)	2.150	1.500	2.104	1.593	2.101	3.671	2.206								
8																			
AD	26	21.52	丈量	1.650	2.150	1.516	2.103	1.600	2.100	3.674	2.202								
9																			
AD	27	18.9	丈量	1.650	2.150	1.515	2.101	1.600	2.101	3.671	2.156								
10																			
AD	28	21.52	丈量	1.640(1151)	2.150	1.520	2.104	1.600	2.101	3.671	2.159								

照 査 石川県土木部  
建築住宅課 年月日

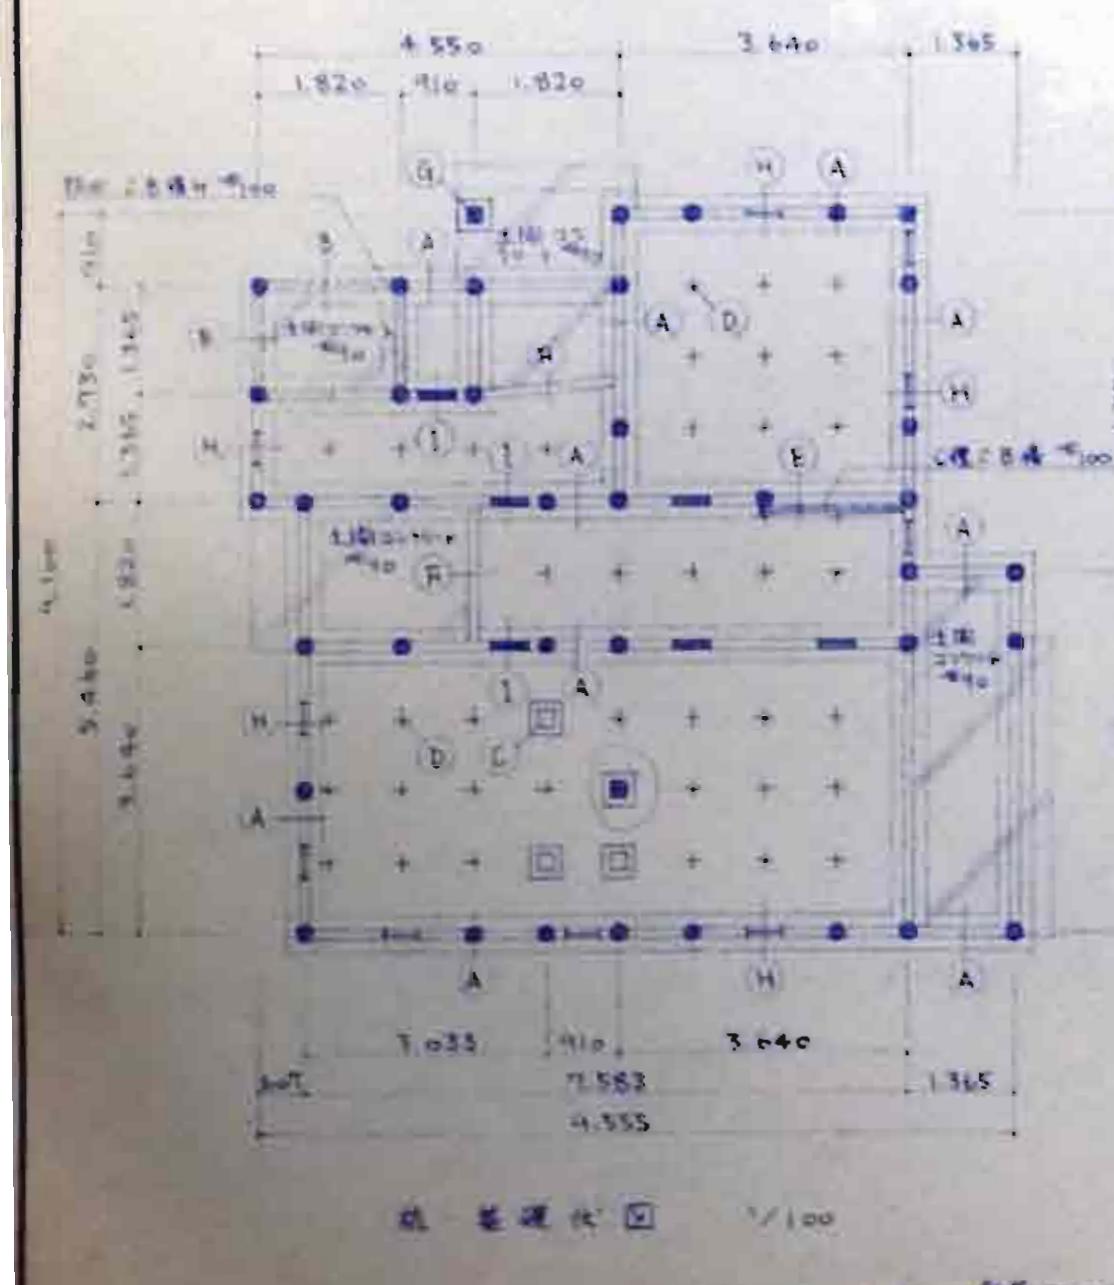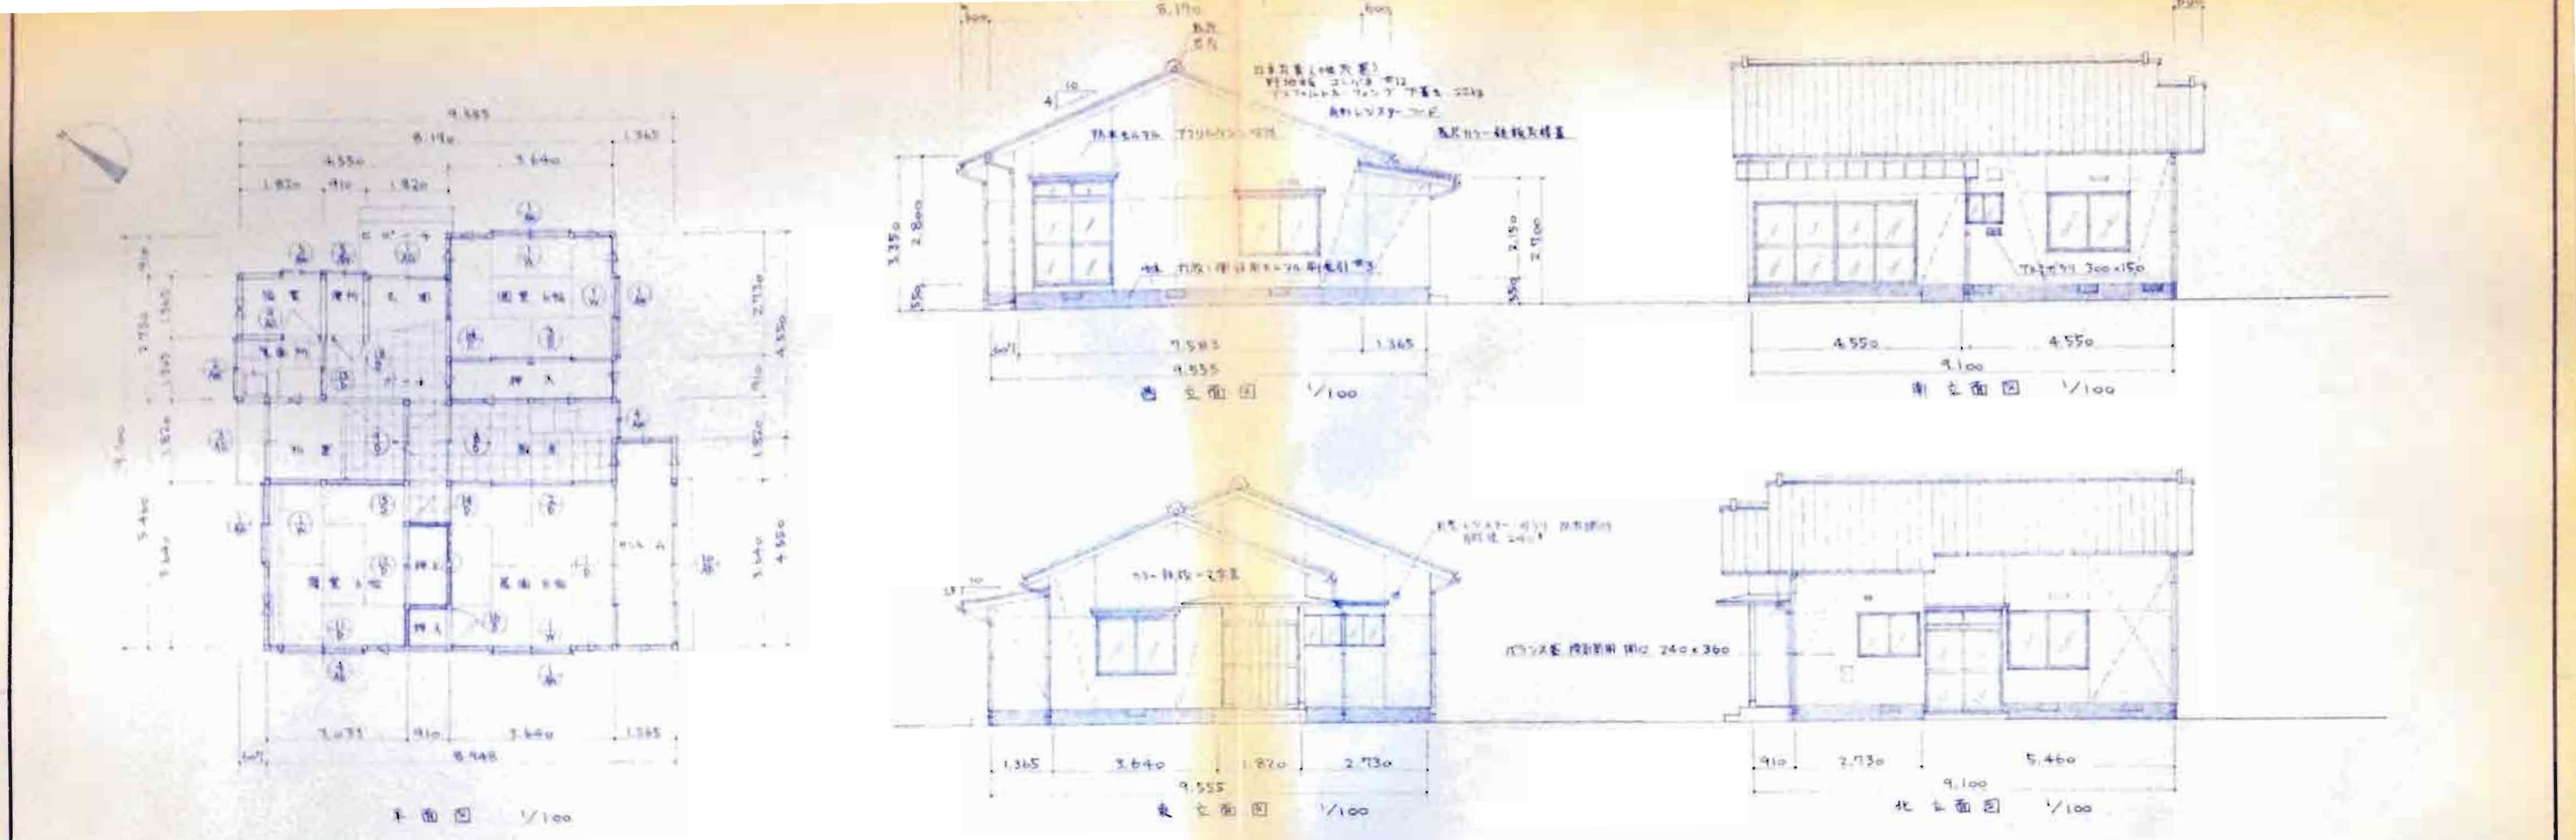

工事名	図面名	縮尺	長村建築事務所	No.
昭和62年販賣店外壁と雨樋塗装工事	石川-NW-62B 南面図 工事図	1/100	株式会社 長村建築事務所 1級建築士 第21982号 長村 寛次	NW-62B 7-2

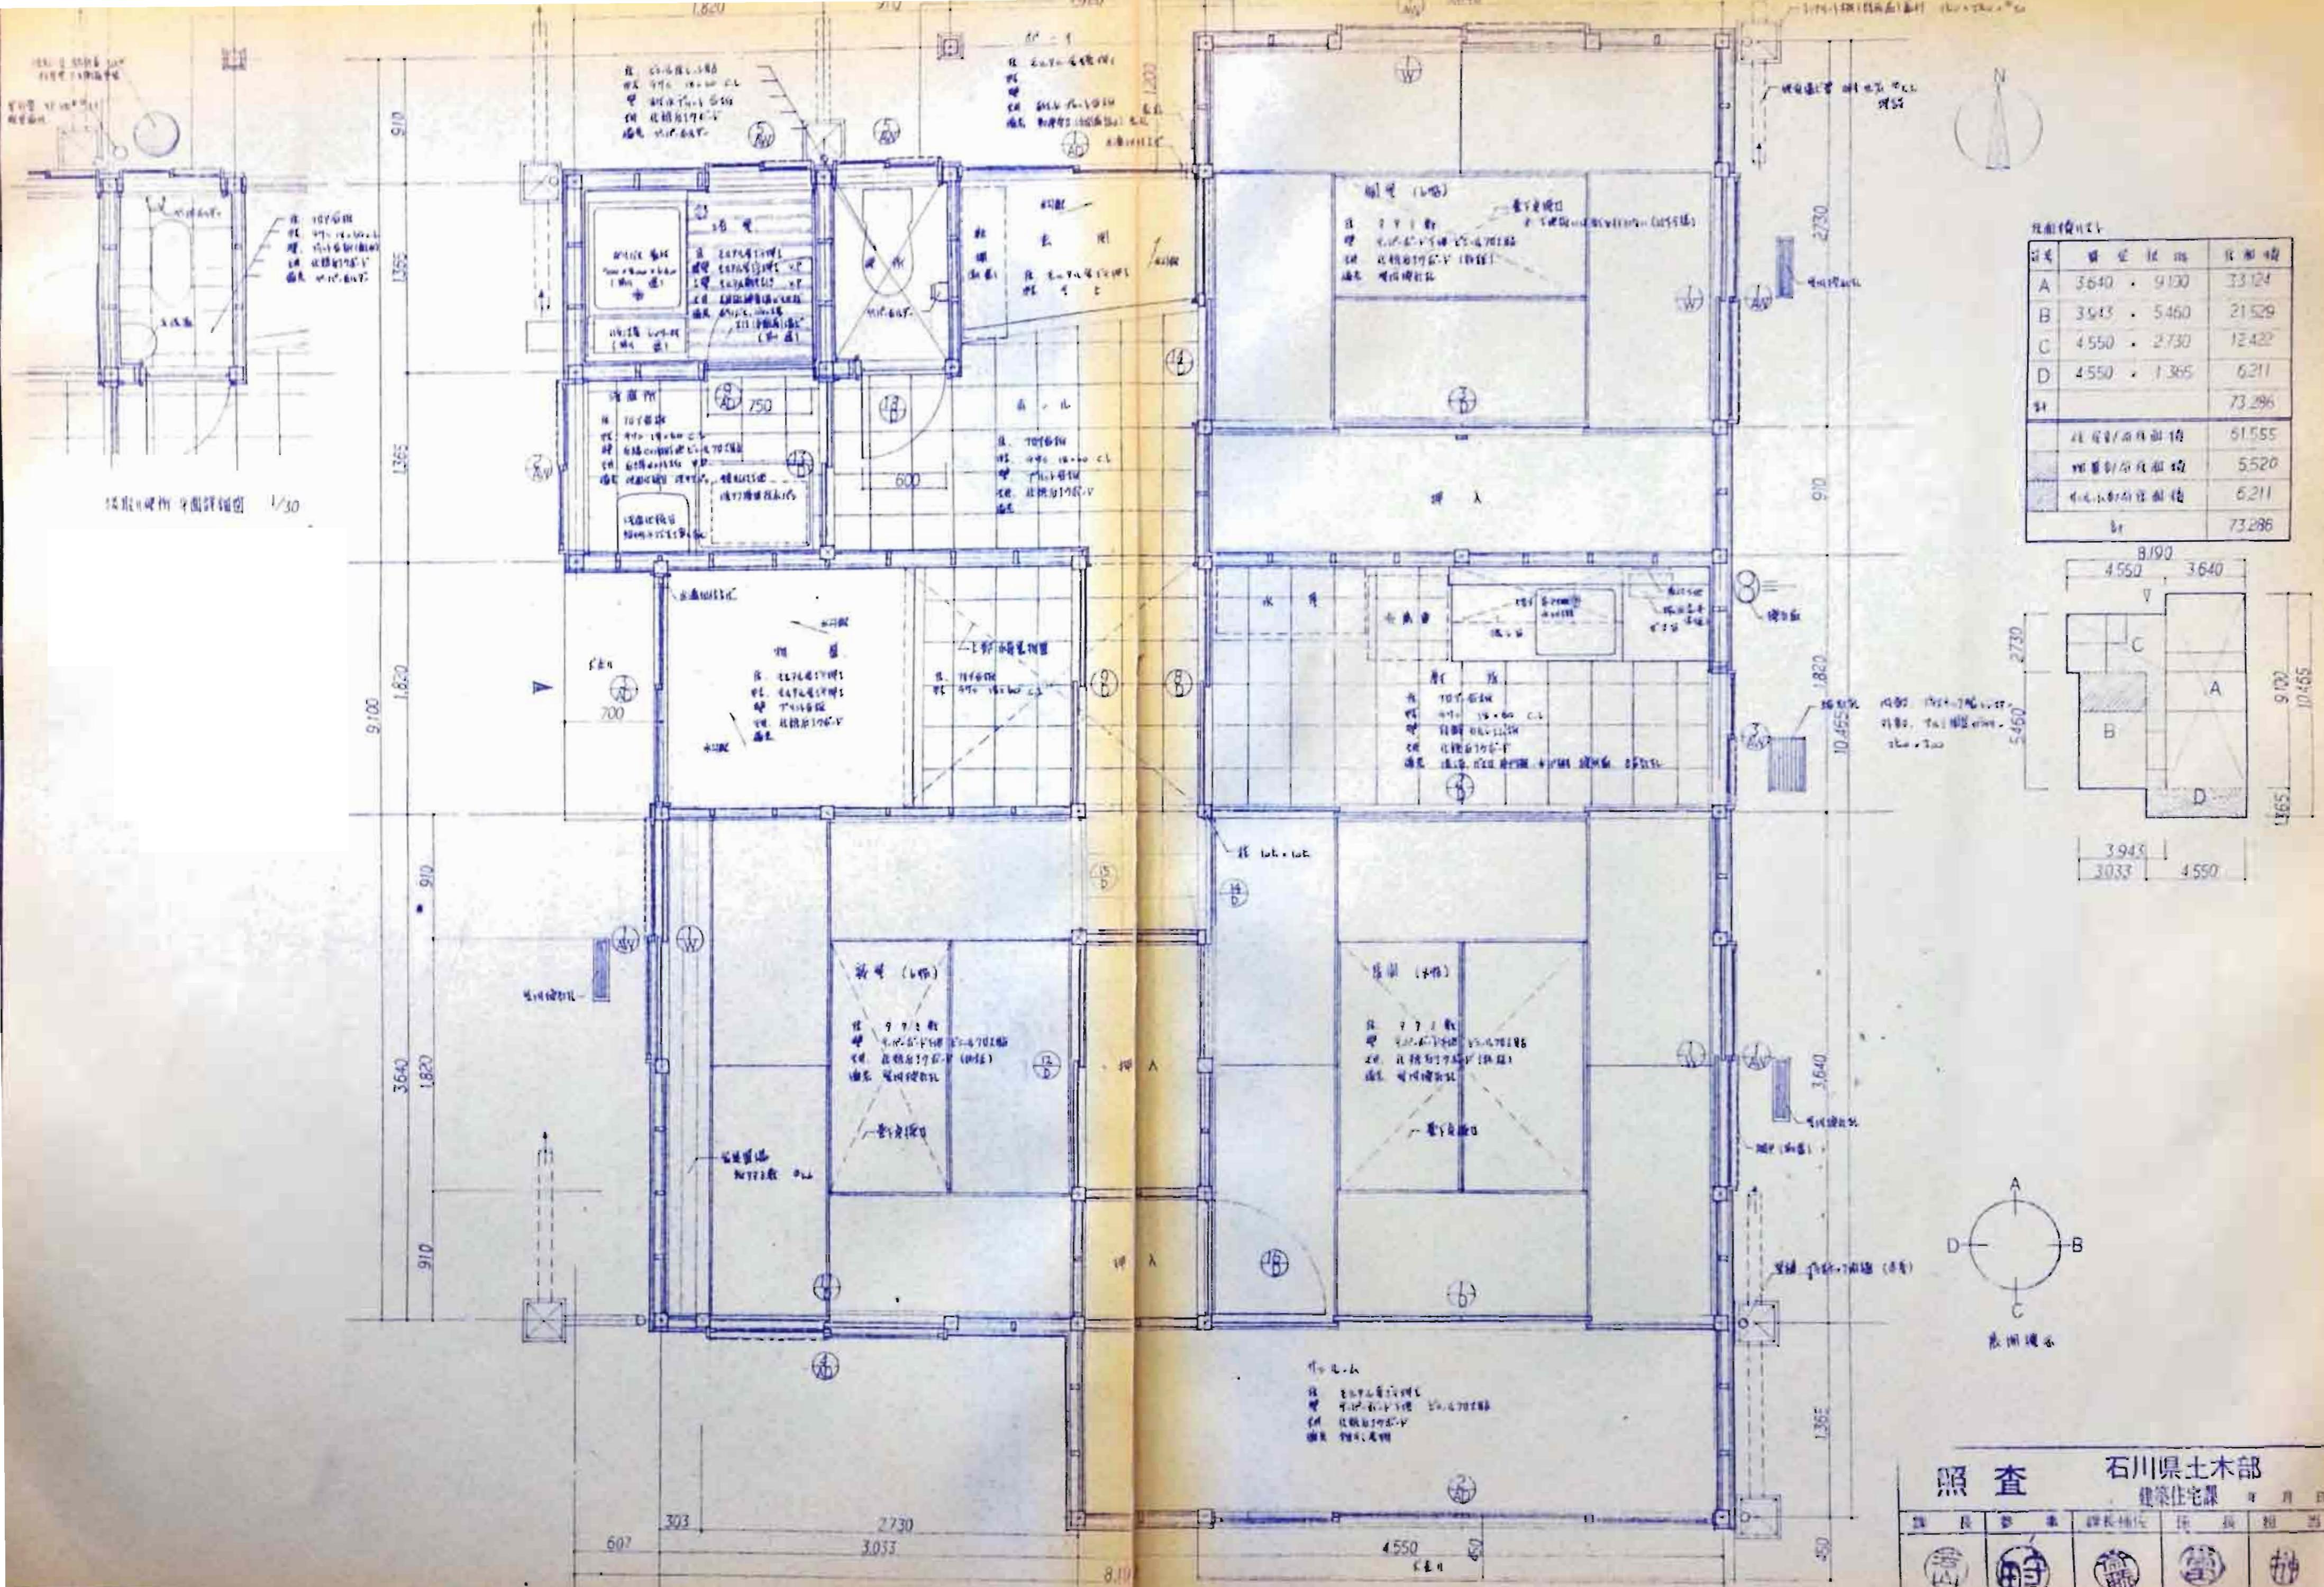

照査 石川県土木部  
建築住宅課


長	夢	事	詳長袖阮	孫	長	祖	當
香	金	金	金	金	金	金	金

株式會社 長村建築事務所


1級建築士 第215012号 長村 寛次

NW-62 8


販賣年月日 53.2.29  
地點 1-11  
金額 1-14

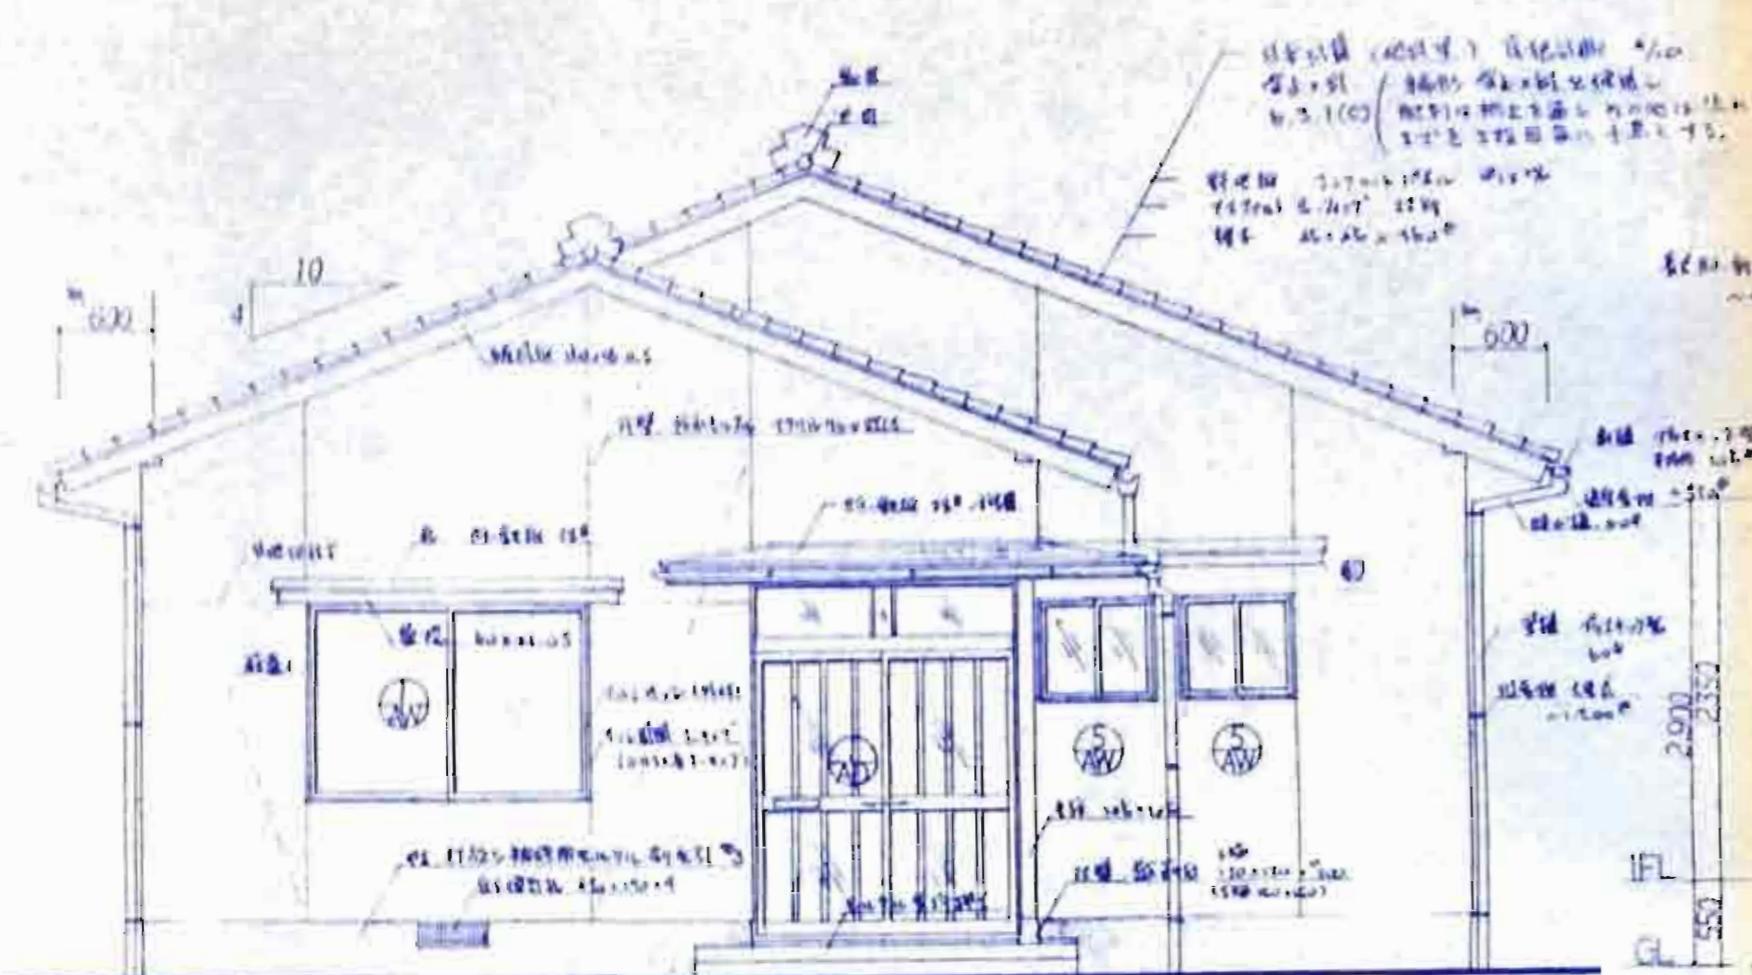


北面立面図

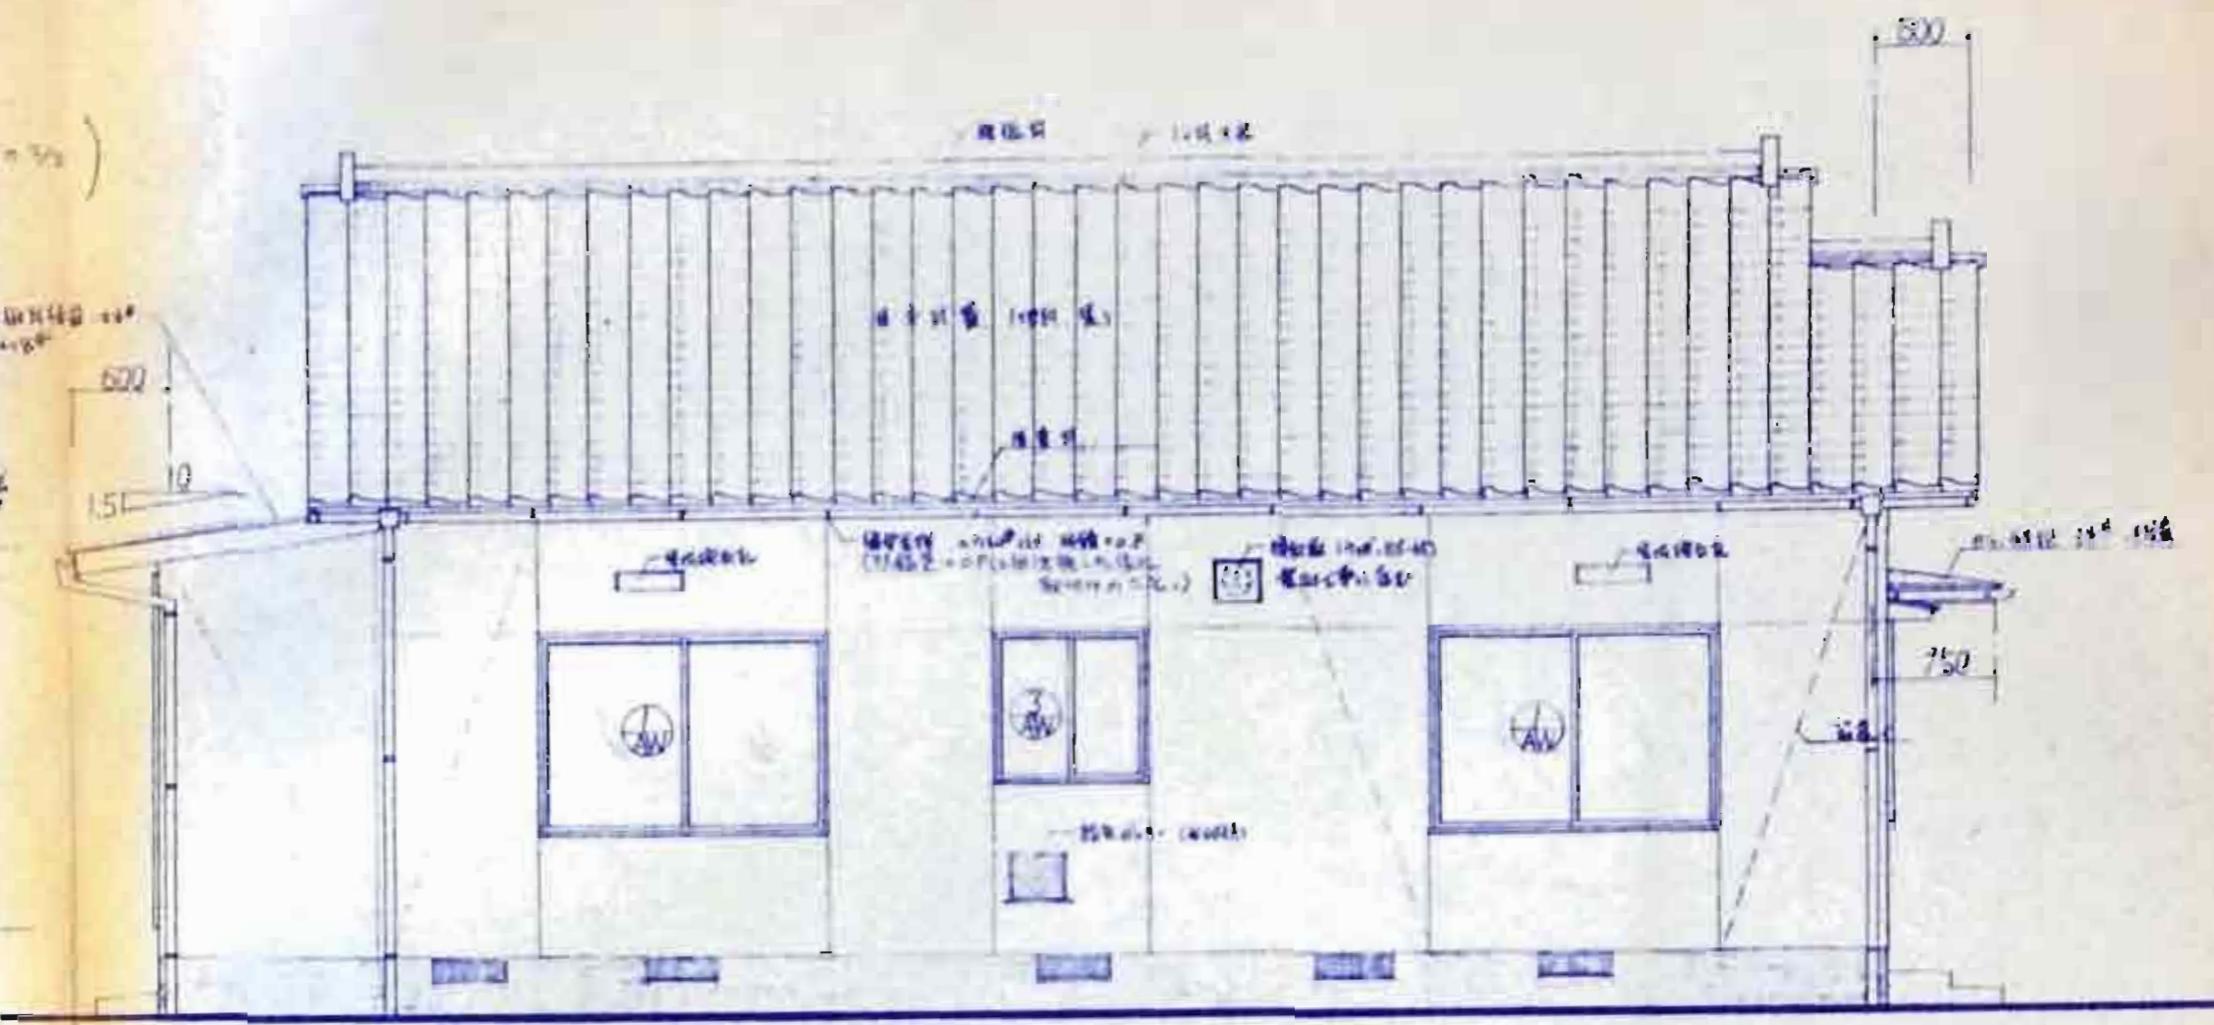

東面立面図

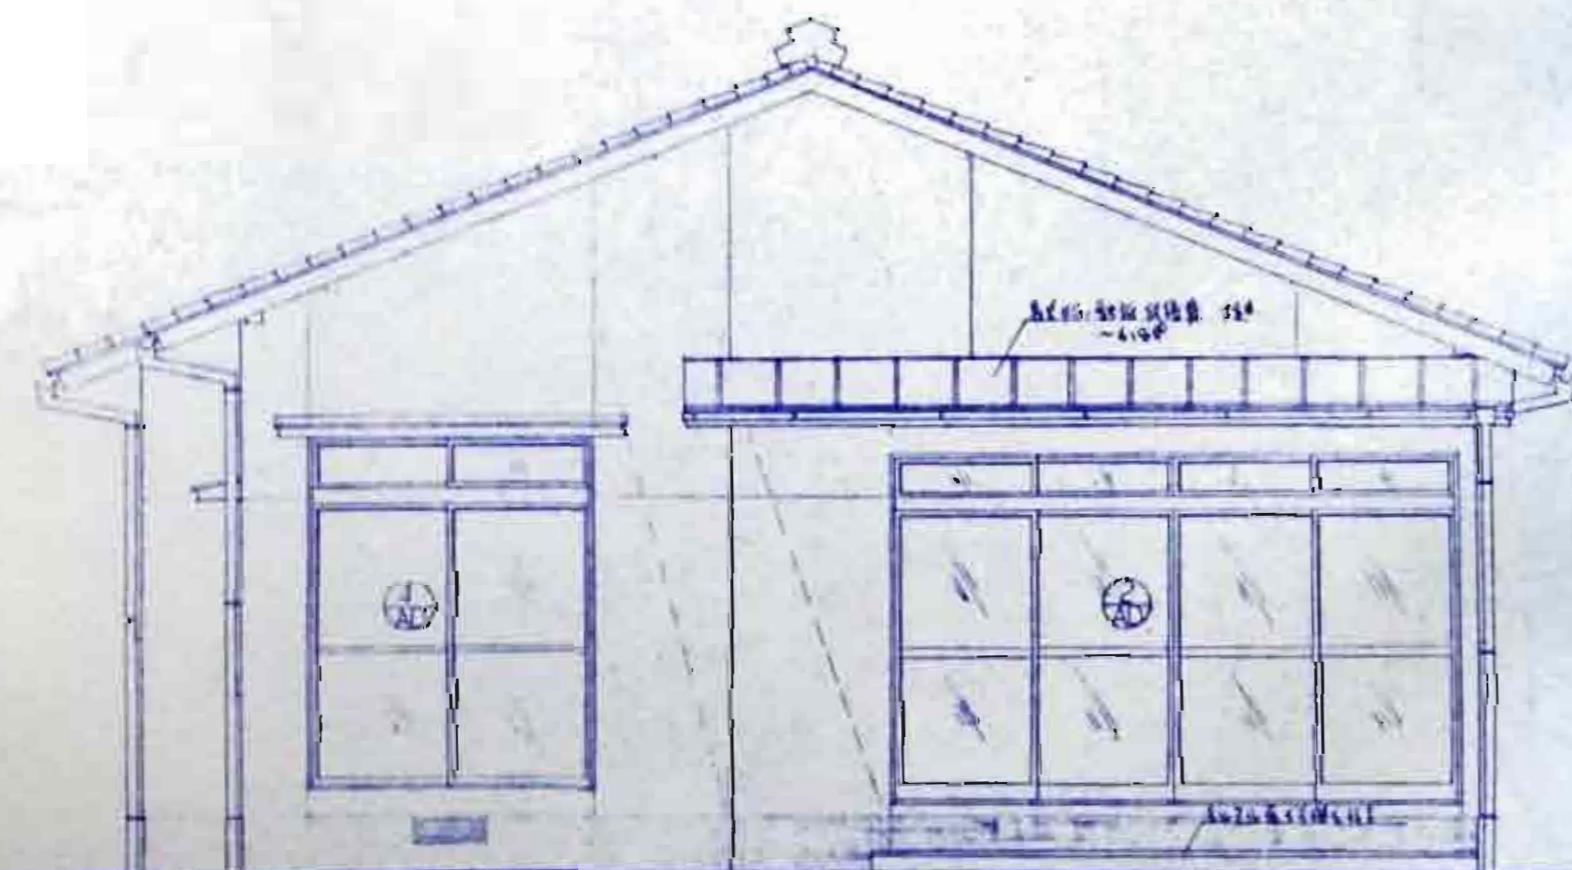


南面立面図

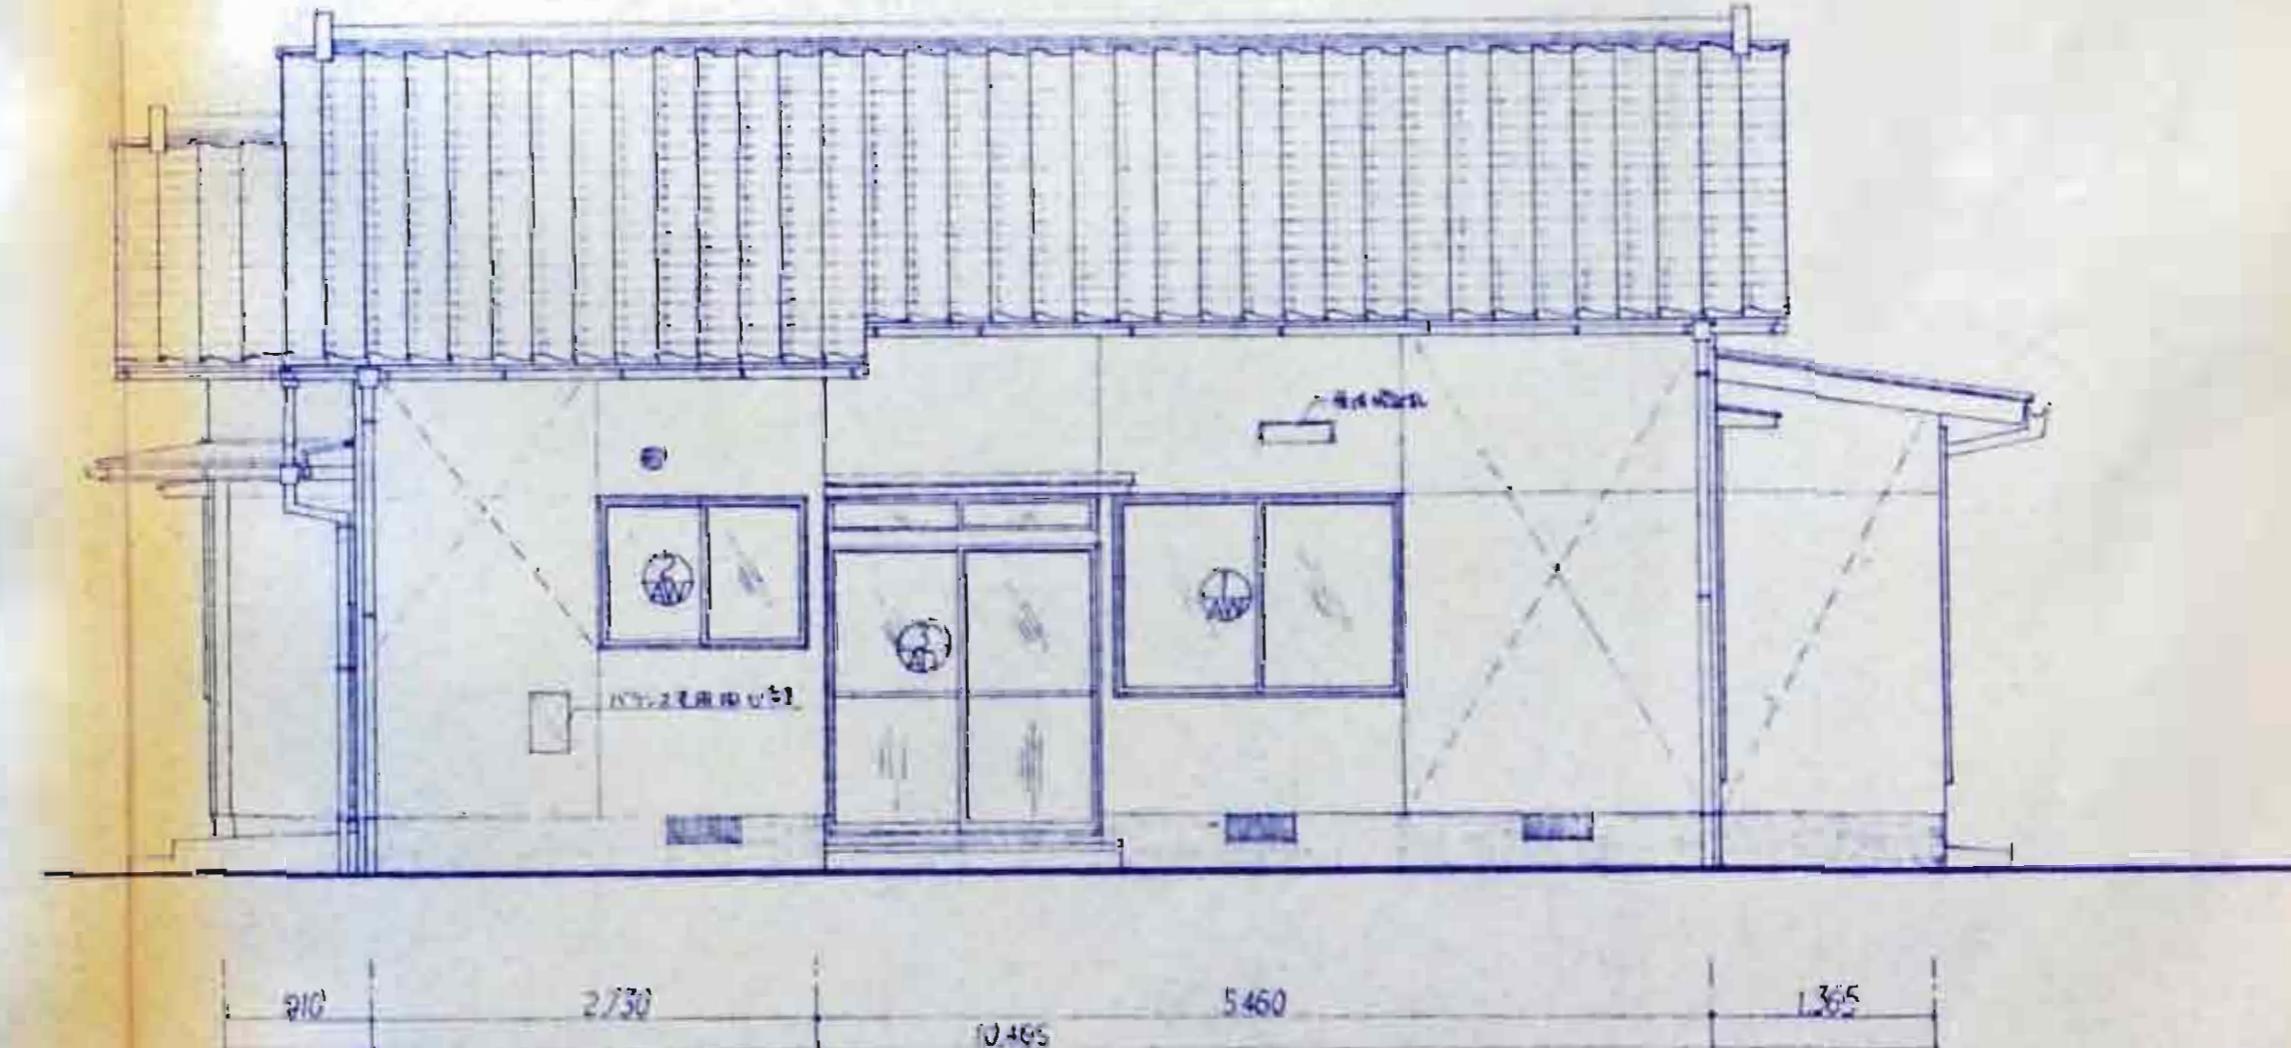


西面立面図


照査 石川県土木部 建築監査課 年月日				
課長	参考	課長補佐	係長	担当

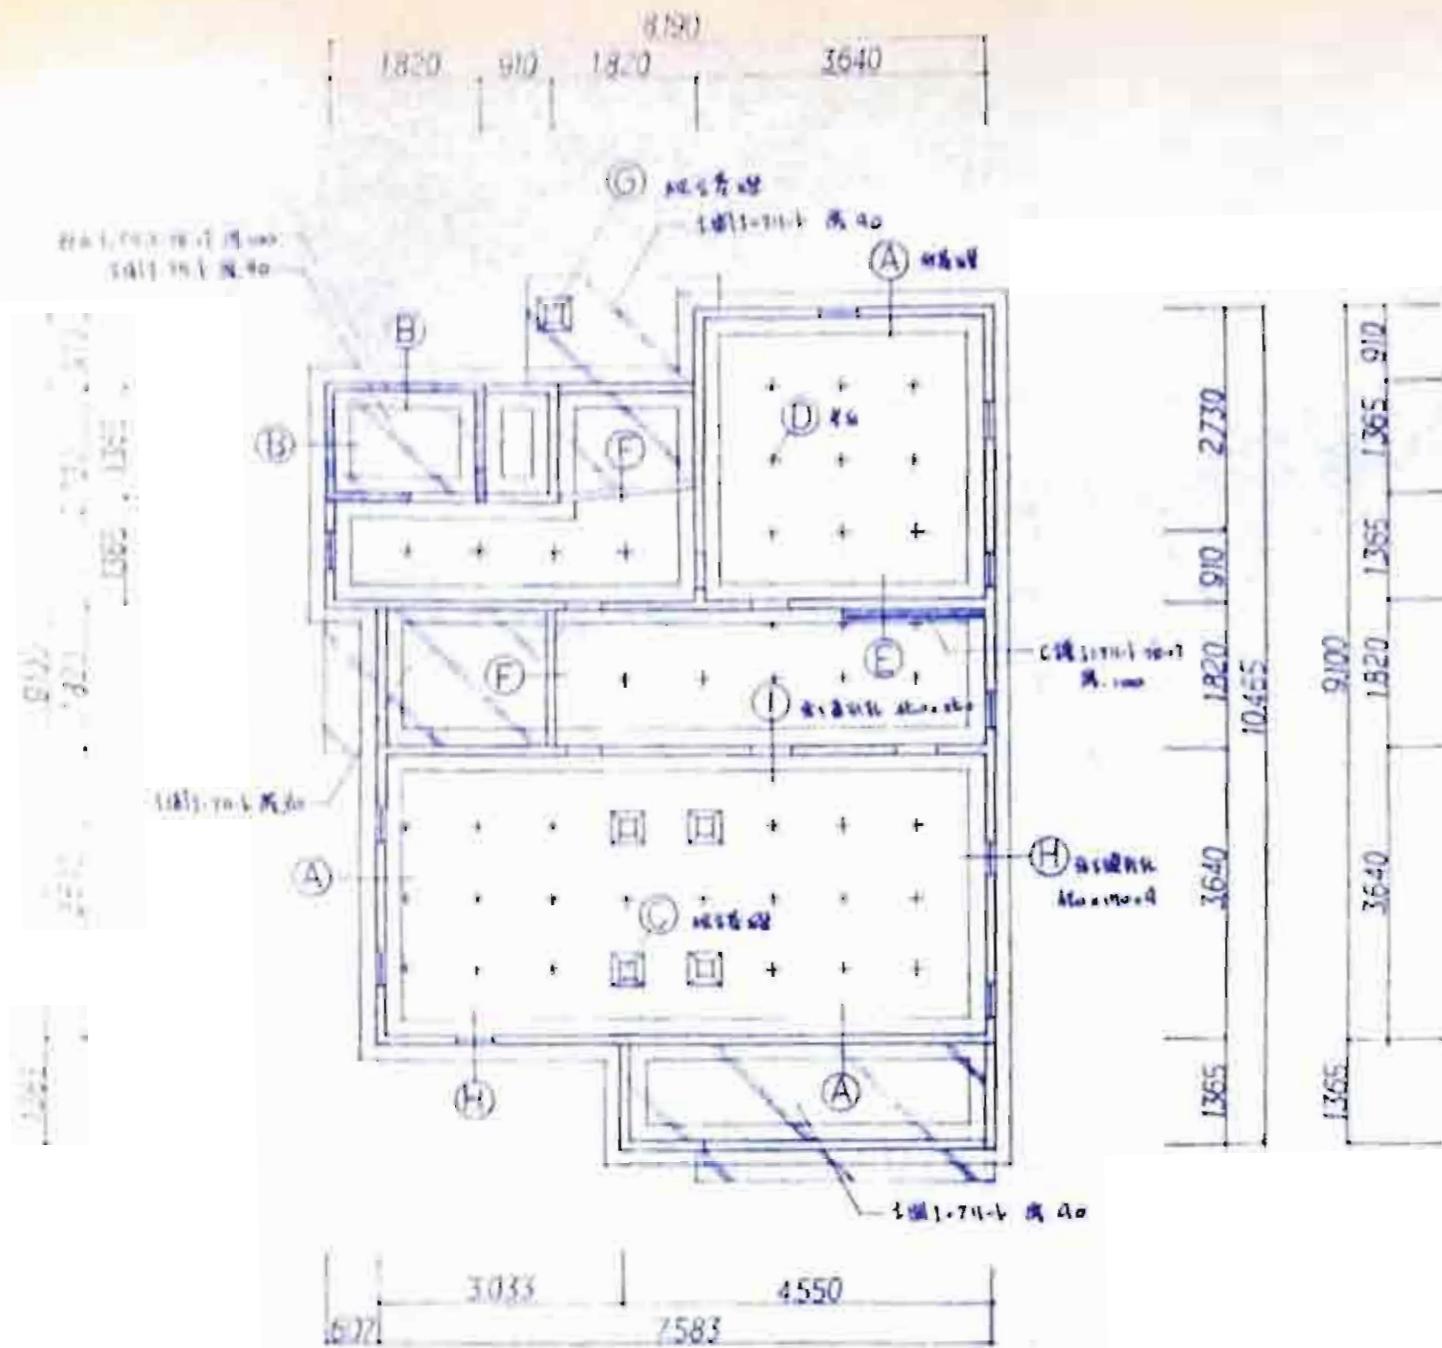


基盤伏図

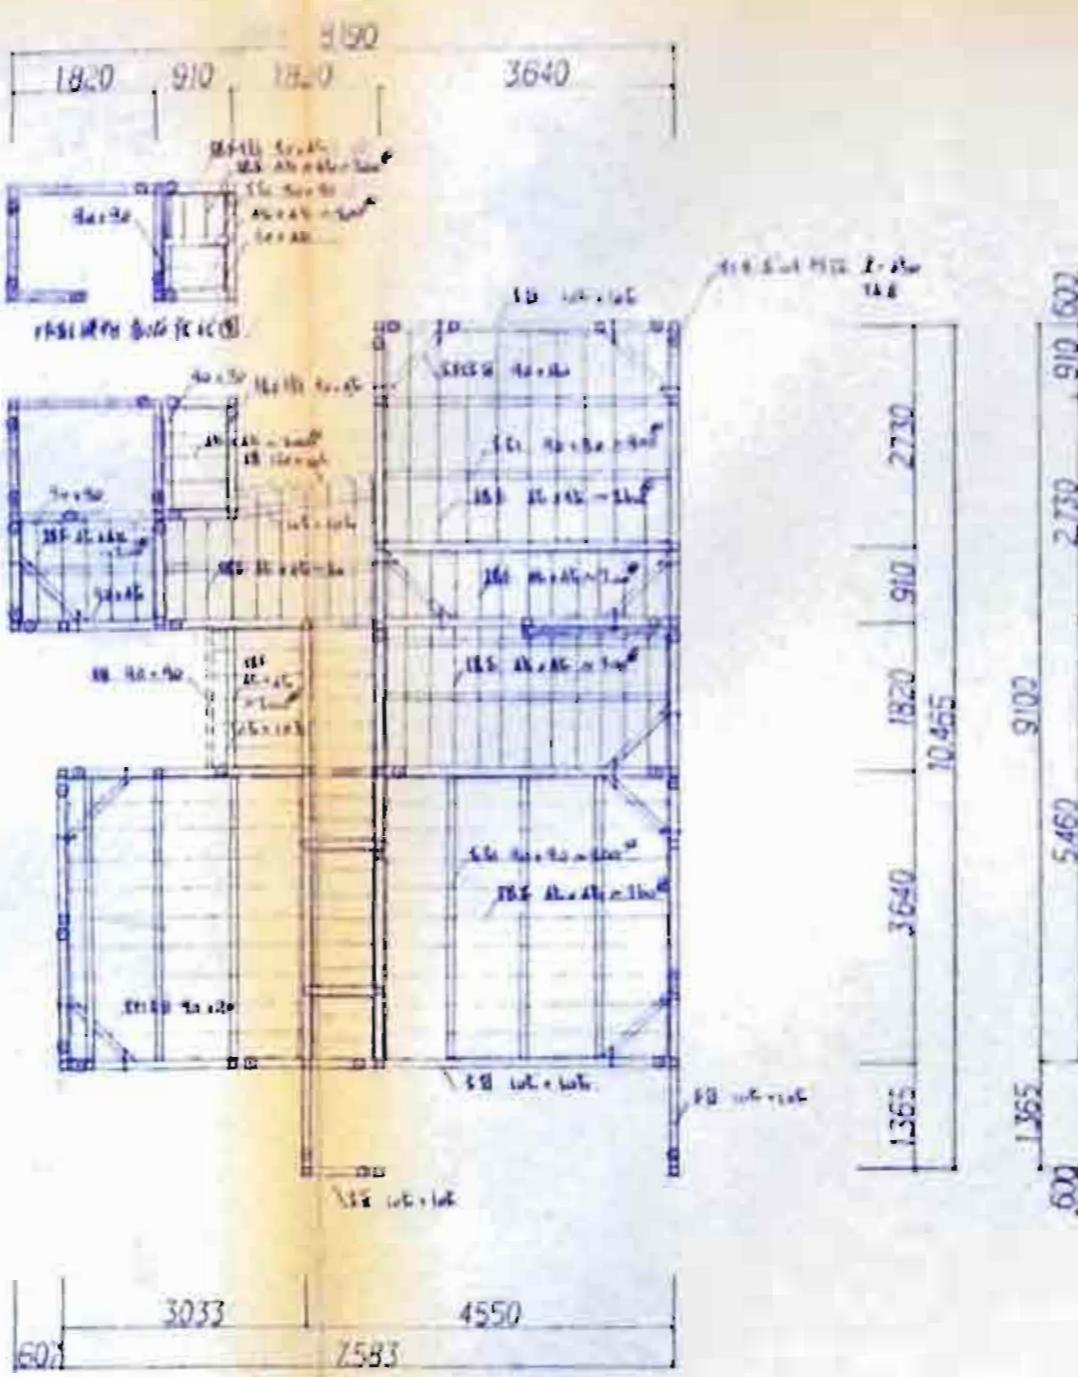


床伏図

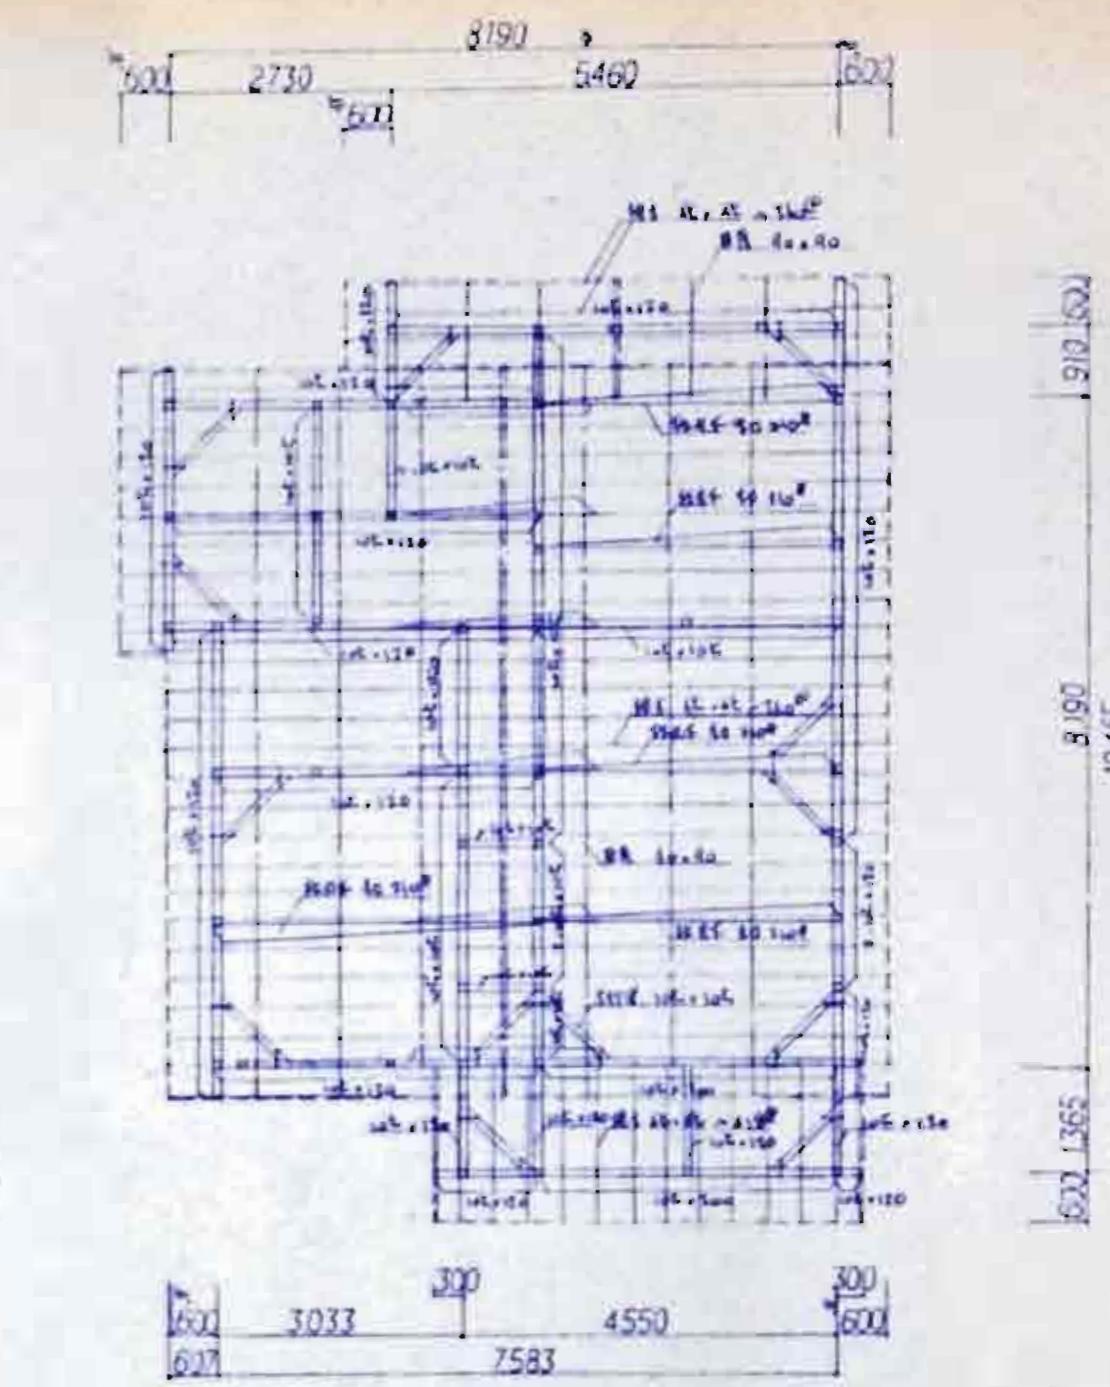


小室伏図

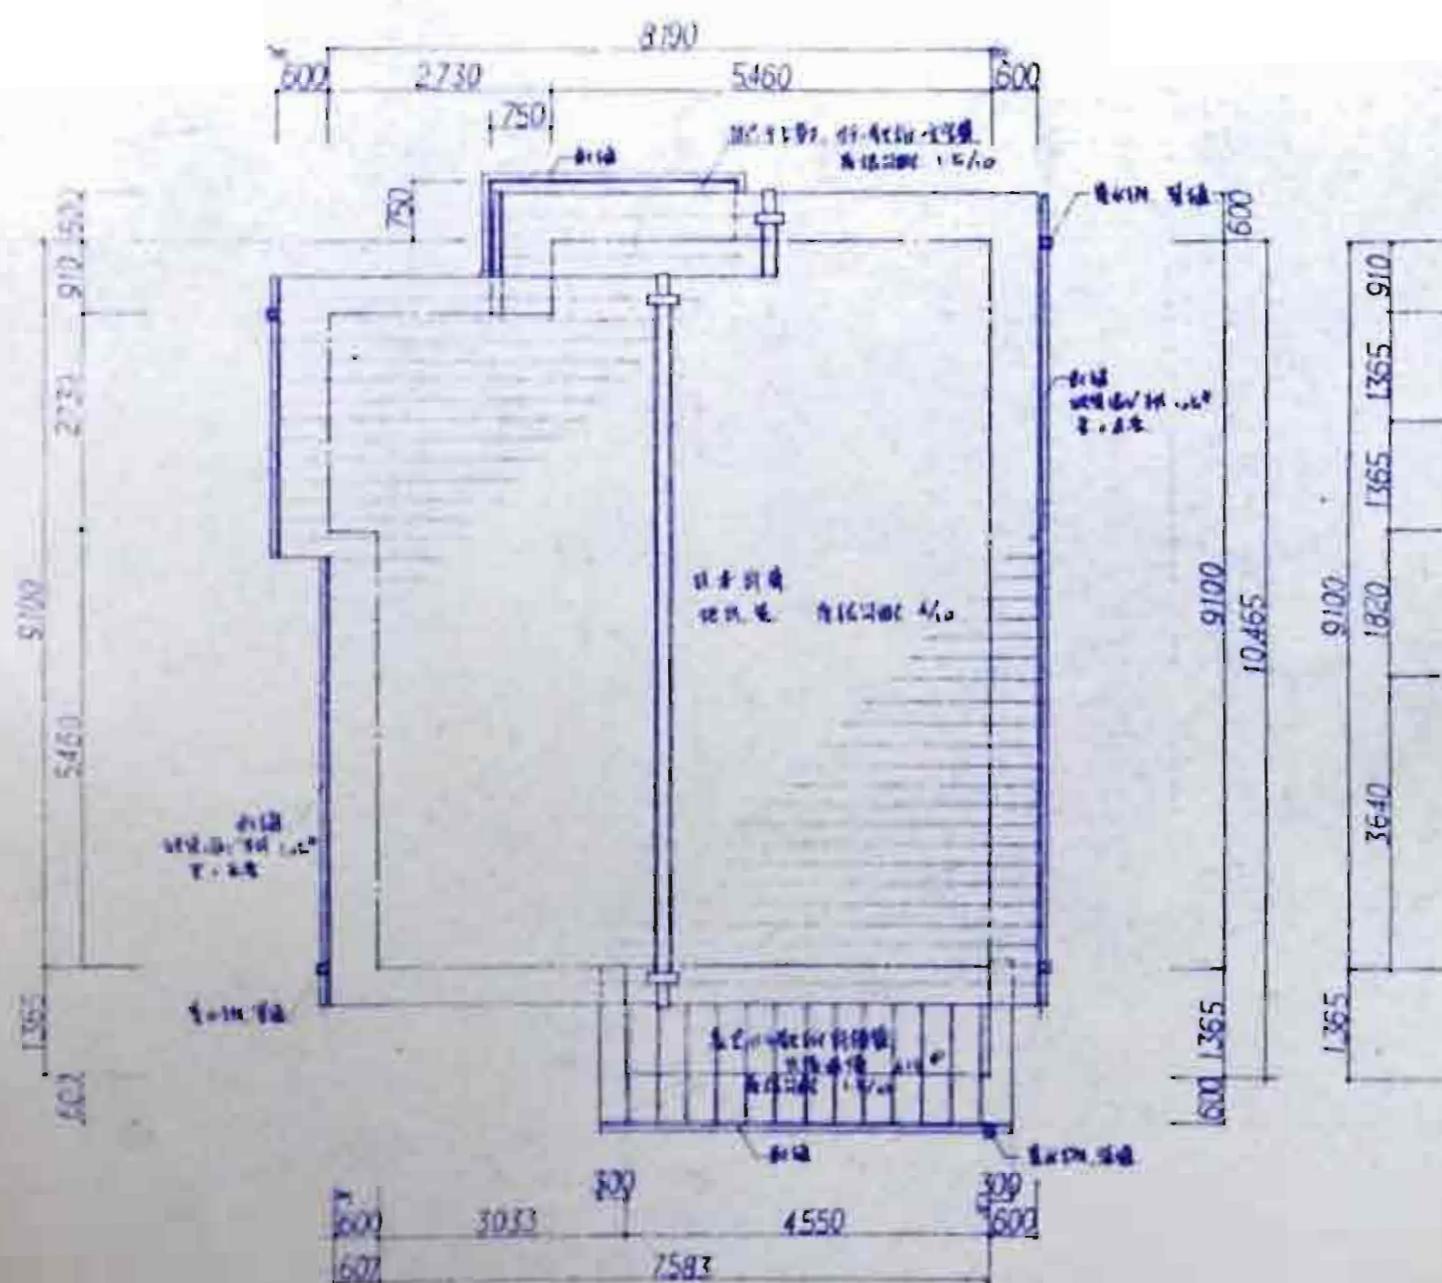

屋根伏図

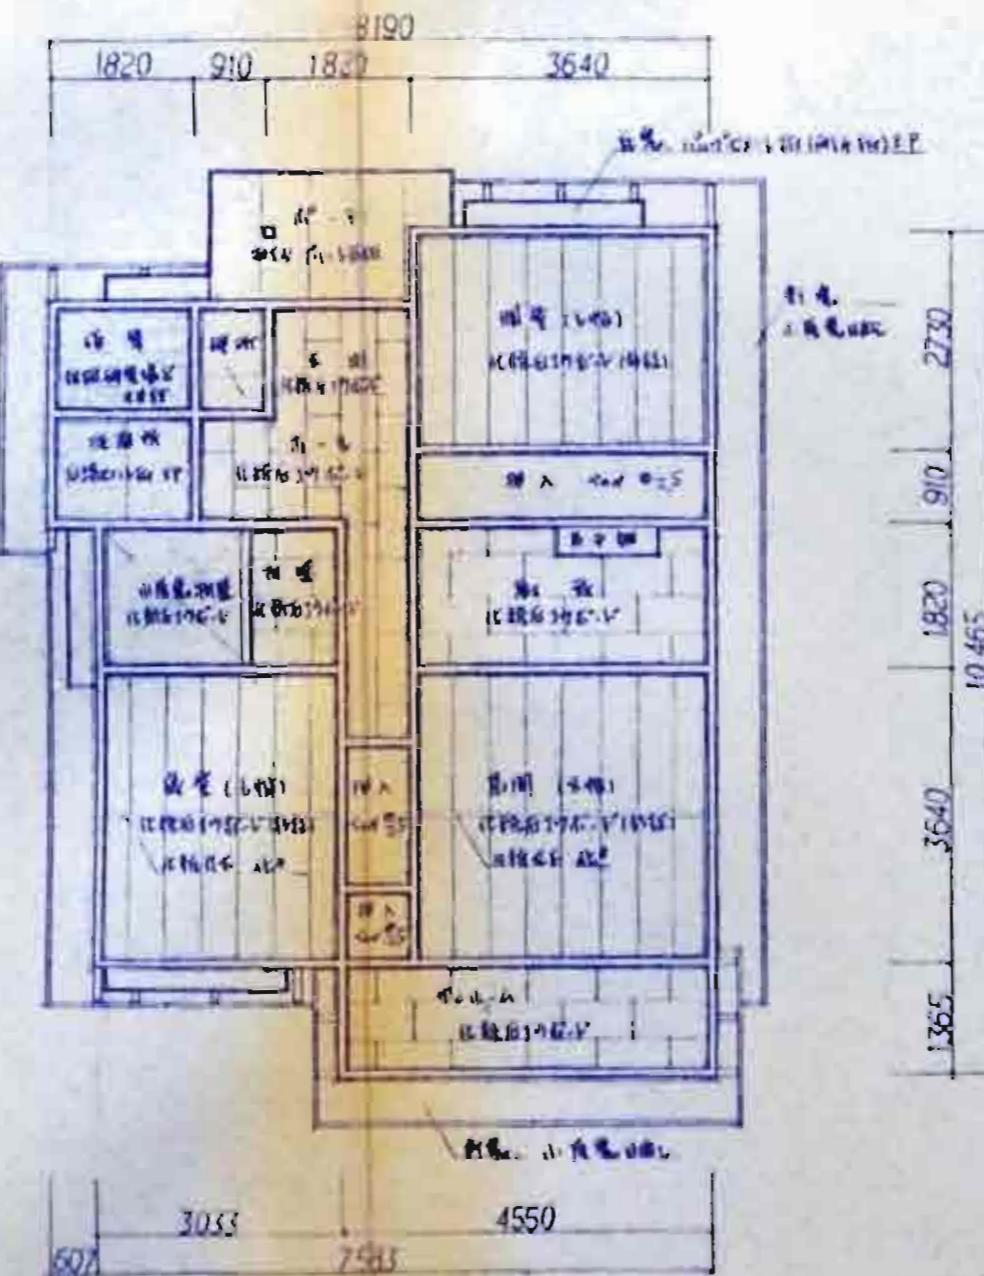

天井伏図

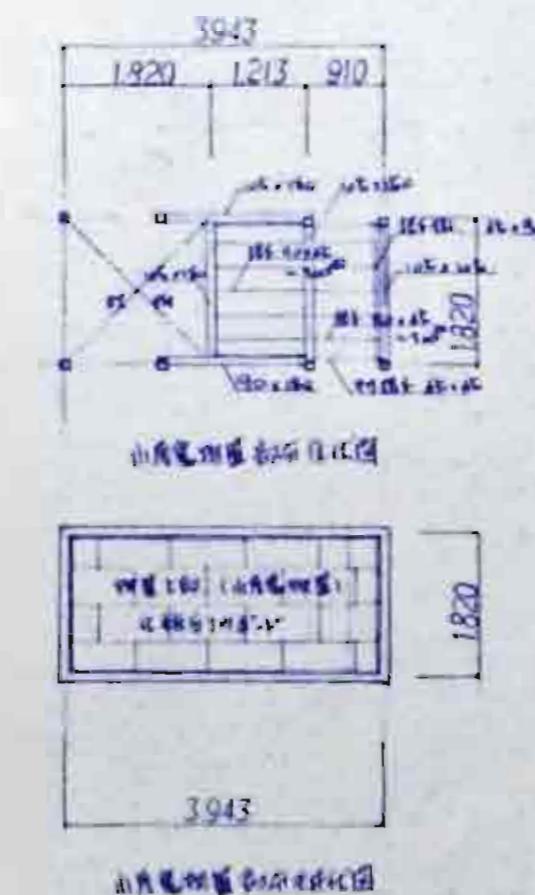


小室伏図

部屋名		間	幅
玄関	1.45	1.45	1.45
廊下	1.45	1.45	1.45
洋室	4.00	4.00	4.00
和室	1.45	1.45	1.45
書斎	1.45	1.45	1.45
洗面室	1.45	1.45	1.45
浴室	1.45	1.45	1.45
便所	1.45	1.45	1.45
小室	1.45	1.45	1.45
合計	12.00	12.00	12.00





  

部屋名		間	幅
玄関	1.45	1.45	1.45
廊下	1.45	1.45	1.45
洋室	4.00	4.00	4.00
和室	1.45	1.45	1.45
書斎	1.45	1.45	1.45
洗面室	1.45	1.45	1.45
浴室	1.45	1.45	1.45
便所	1.45	1.45	1.45
小室	1.45	1.45	1.45
合計	12.00	12.00	12.00


照査		石川県土木部 建築住宅課 年月日	
課長	係長	課長補佐	係長担当

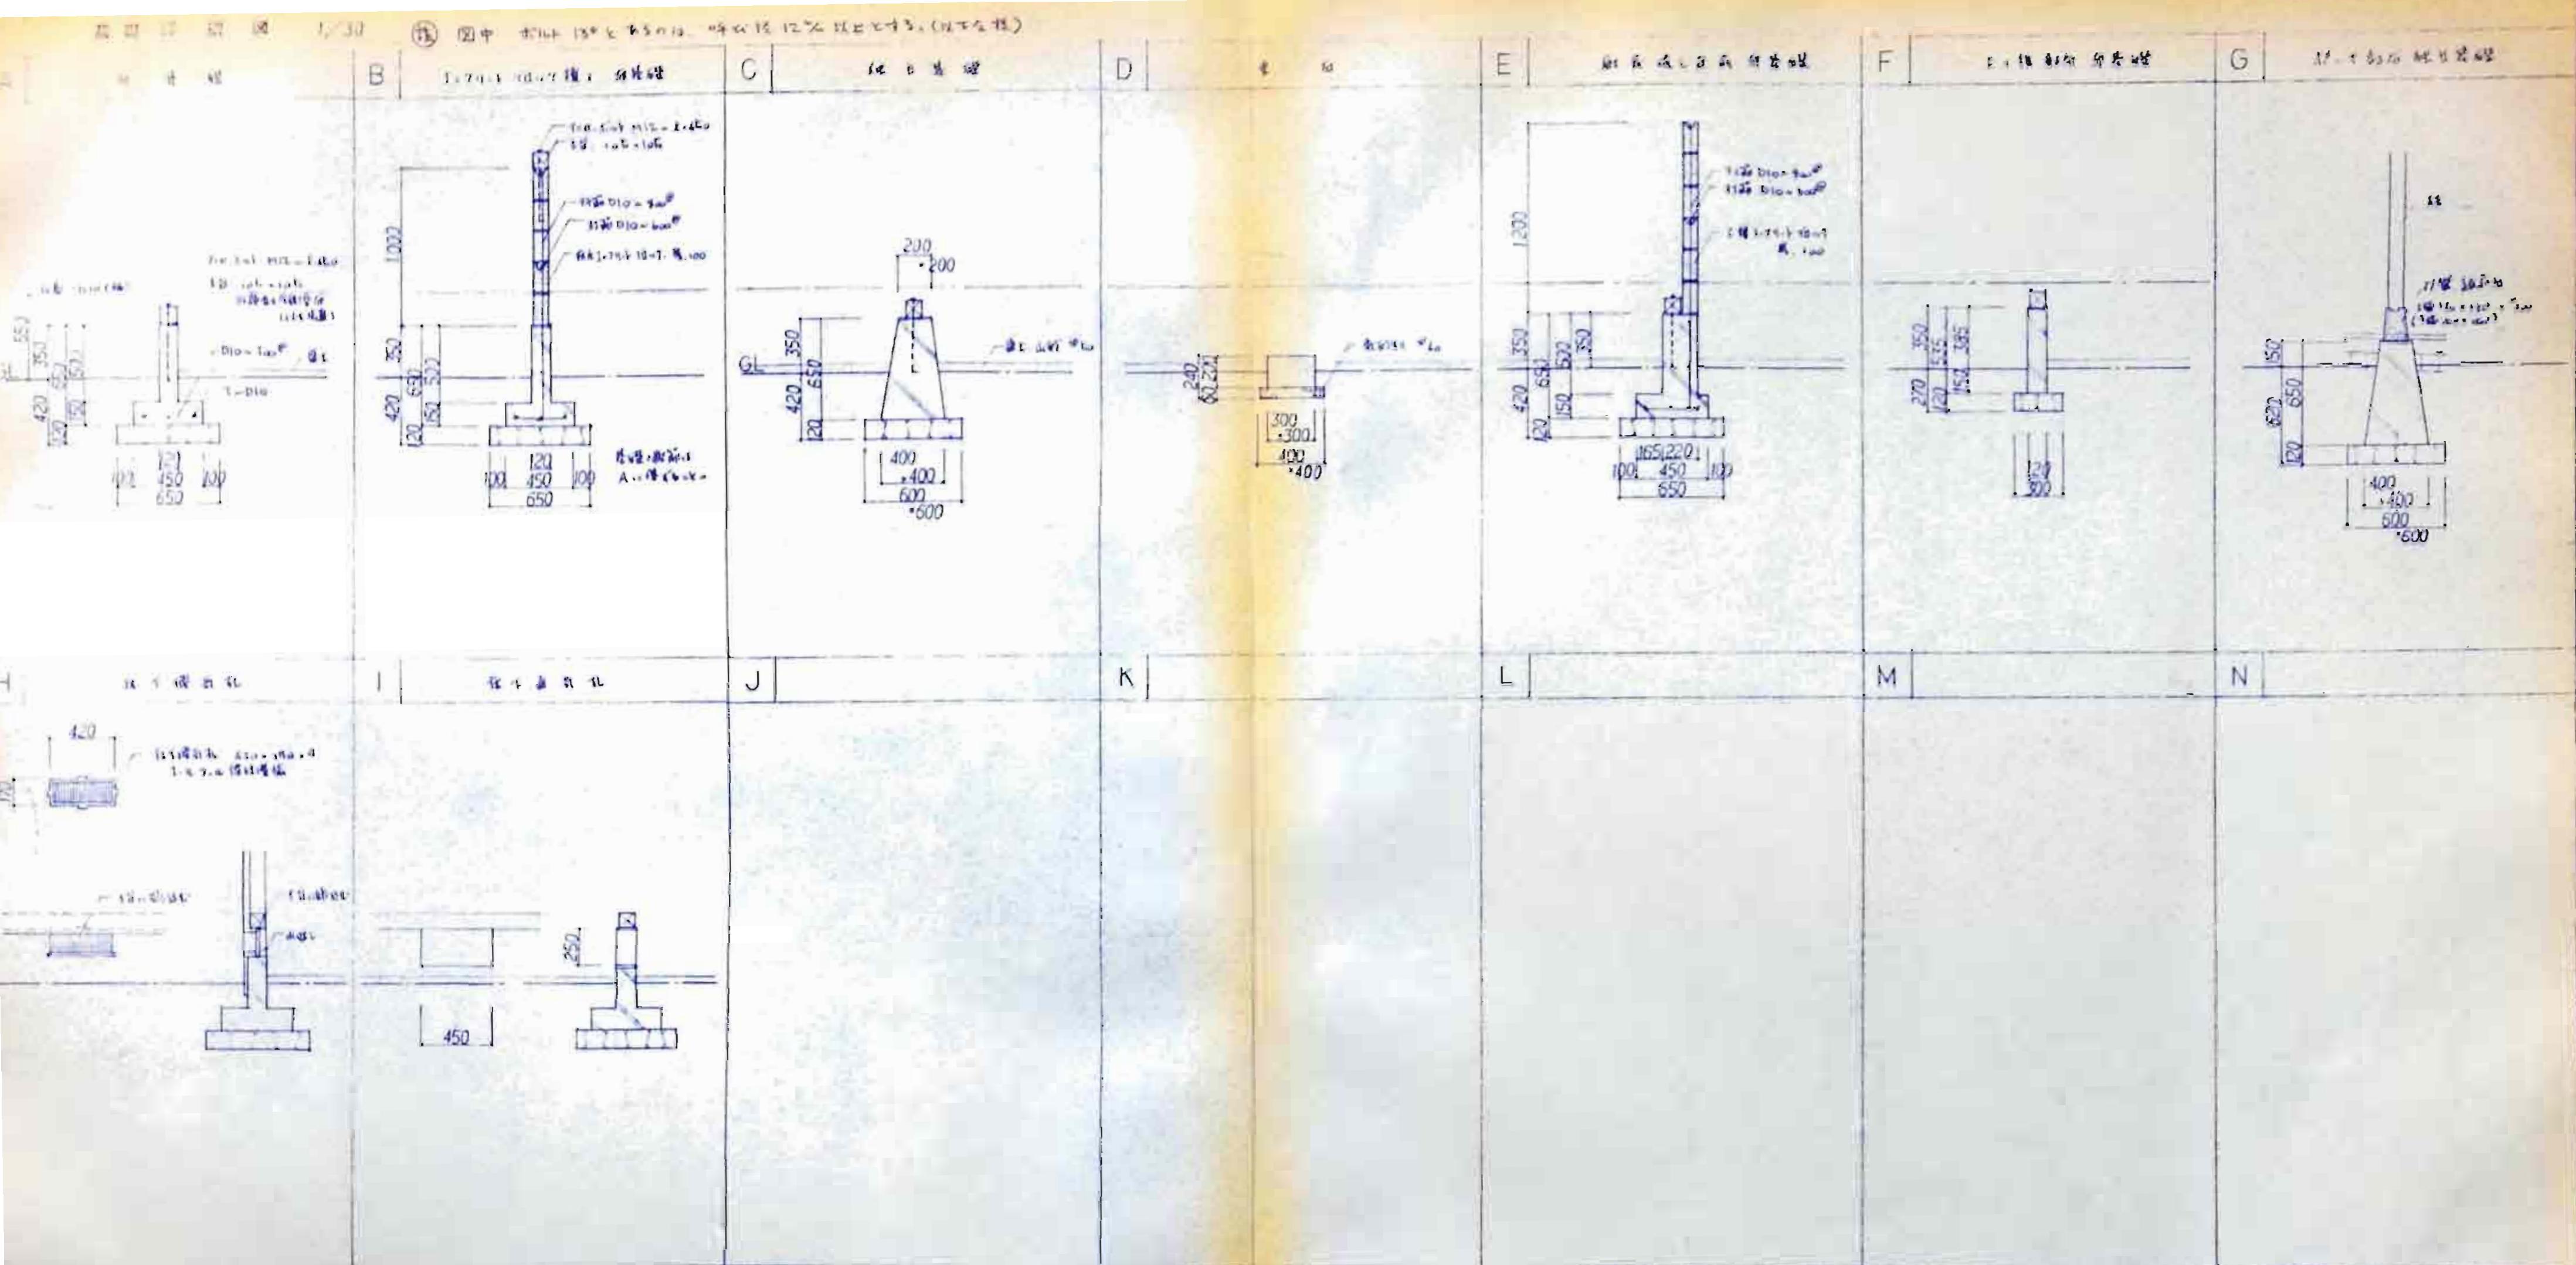

照査		石川県土木部 建築住宅課 年月日		
課長	参考	課長補佐	係長	担当

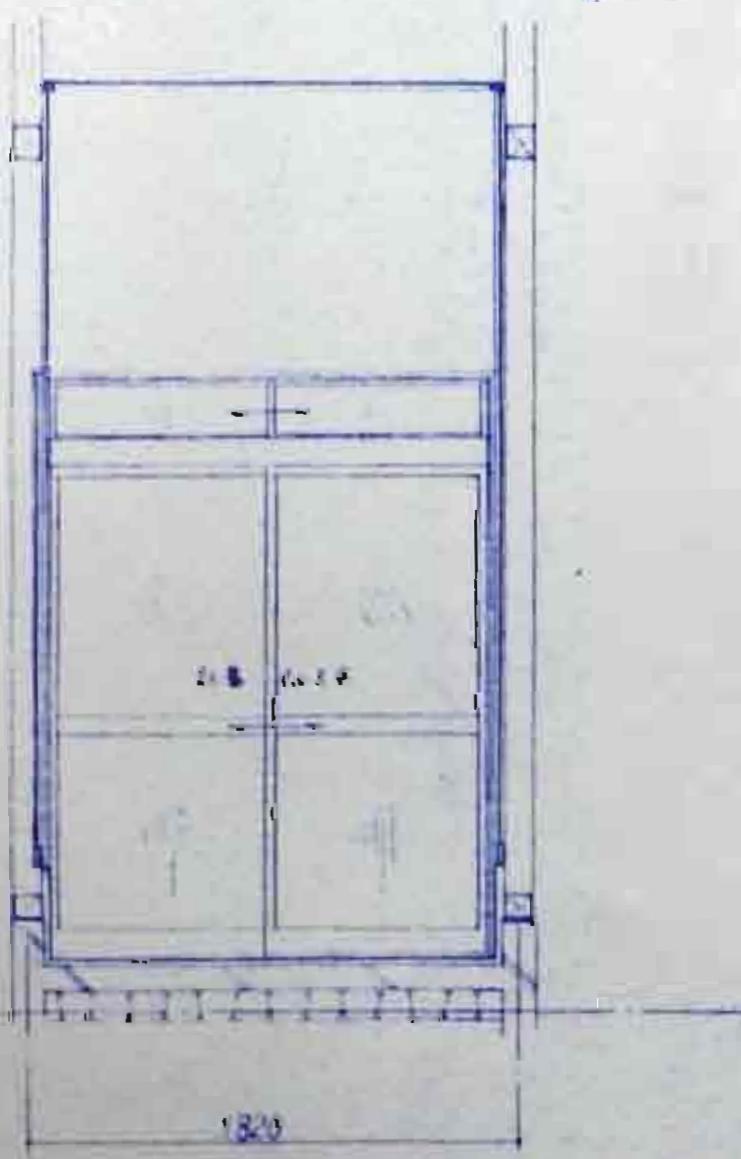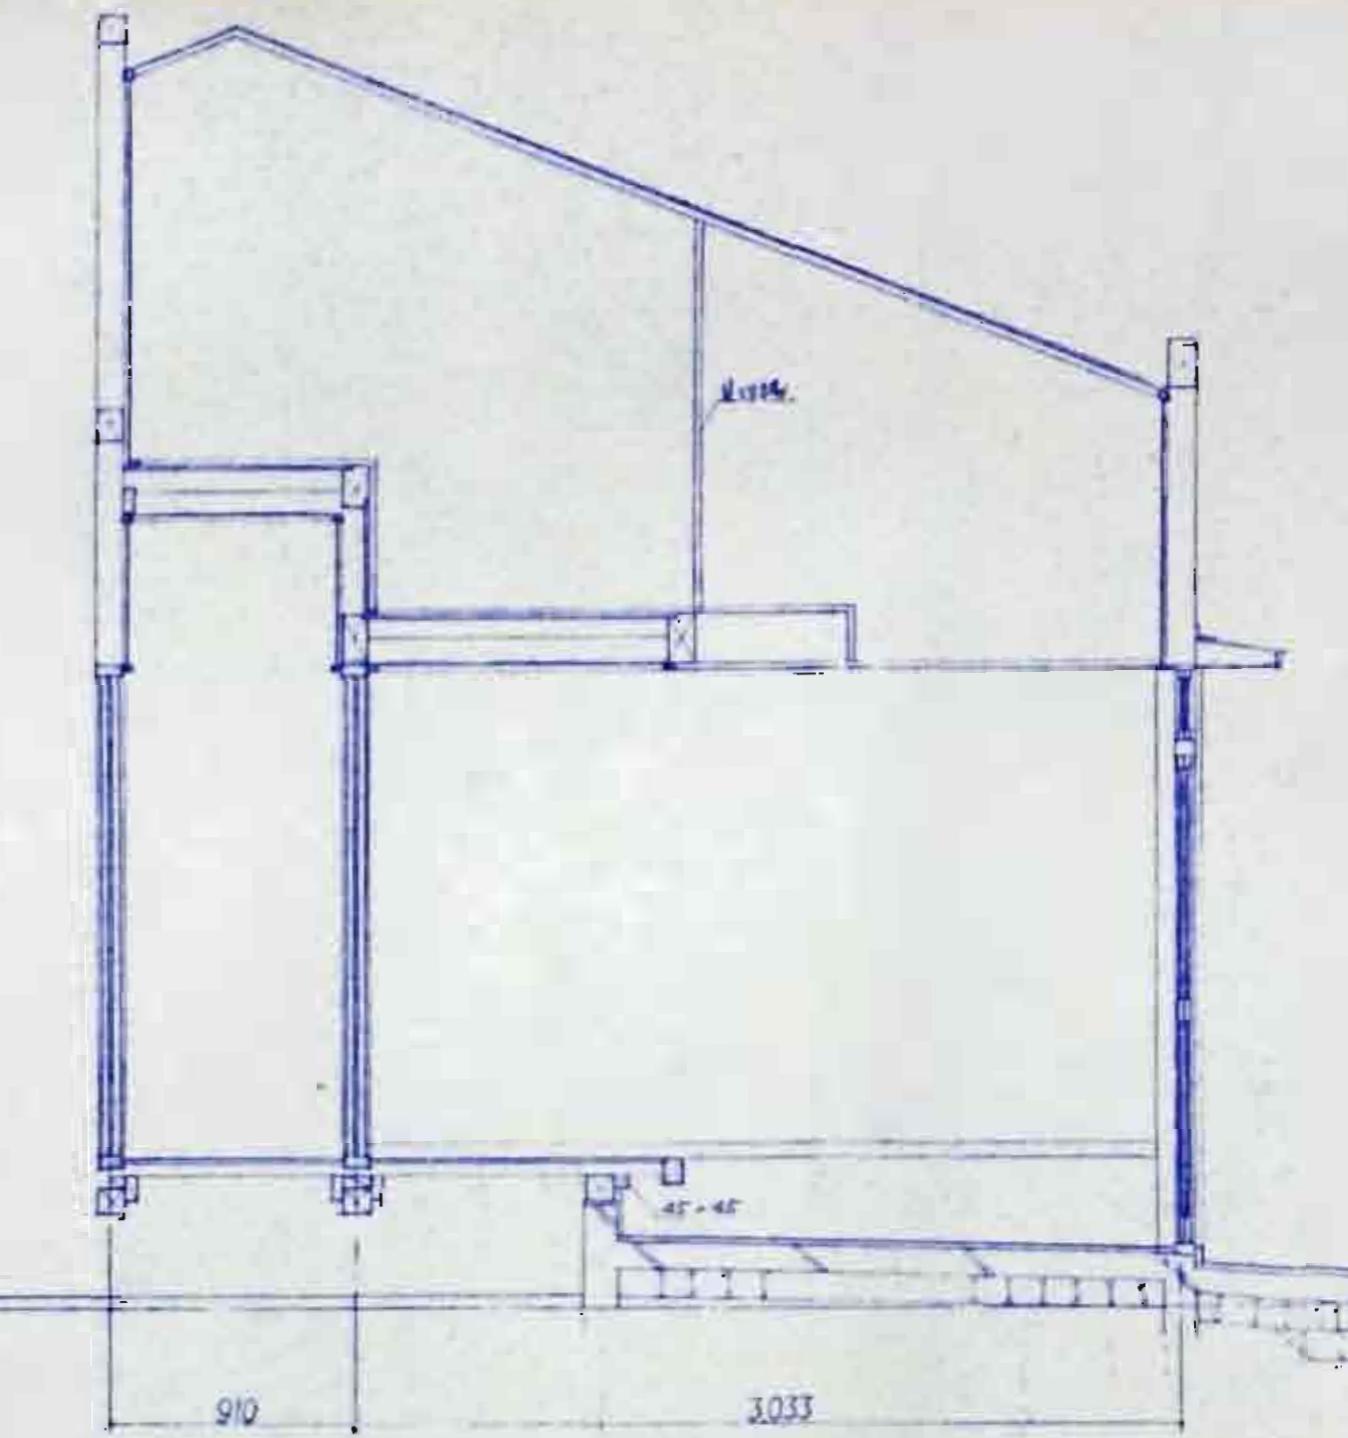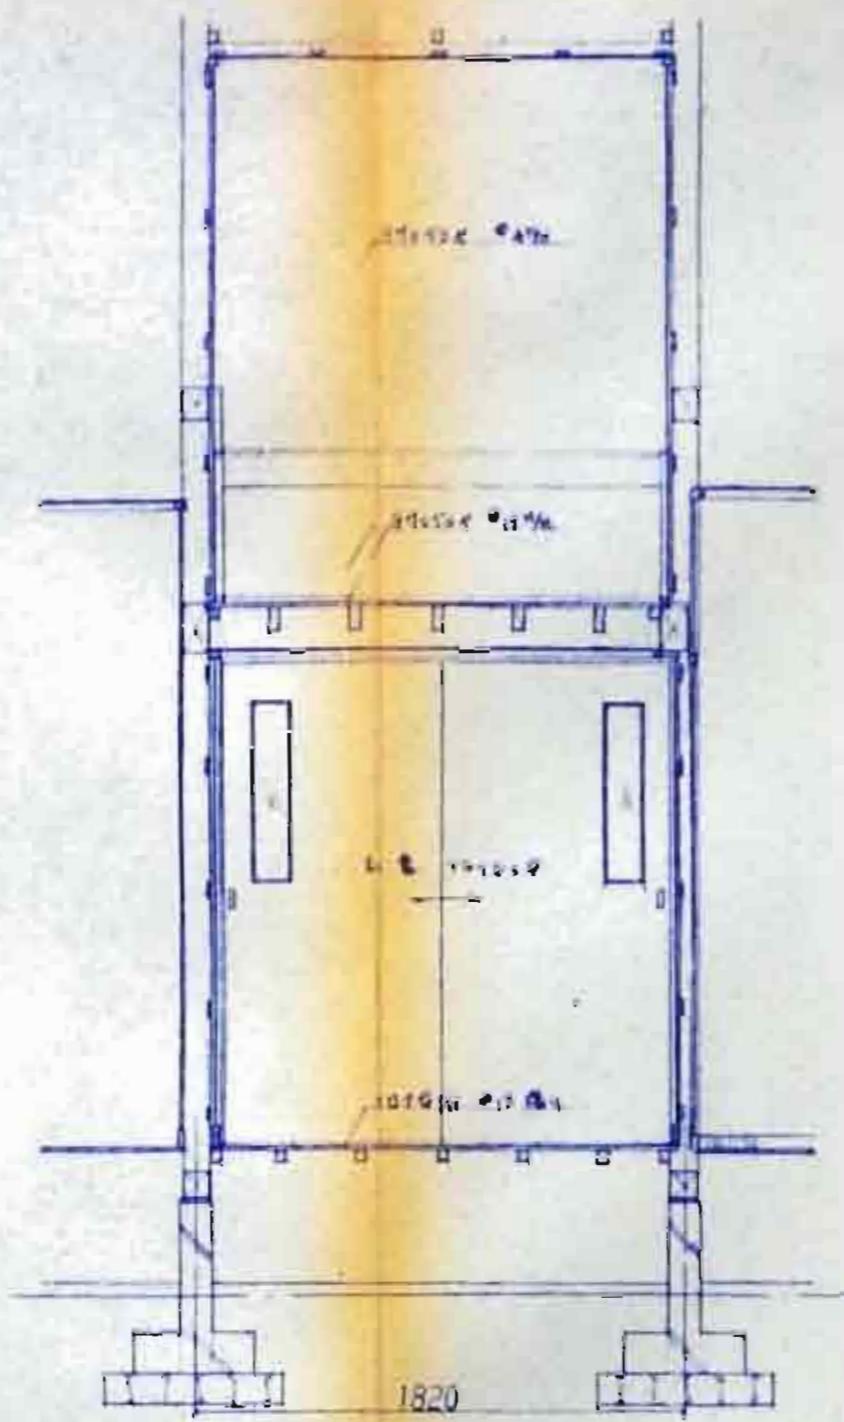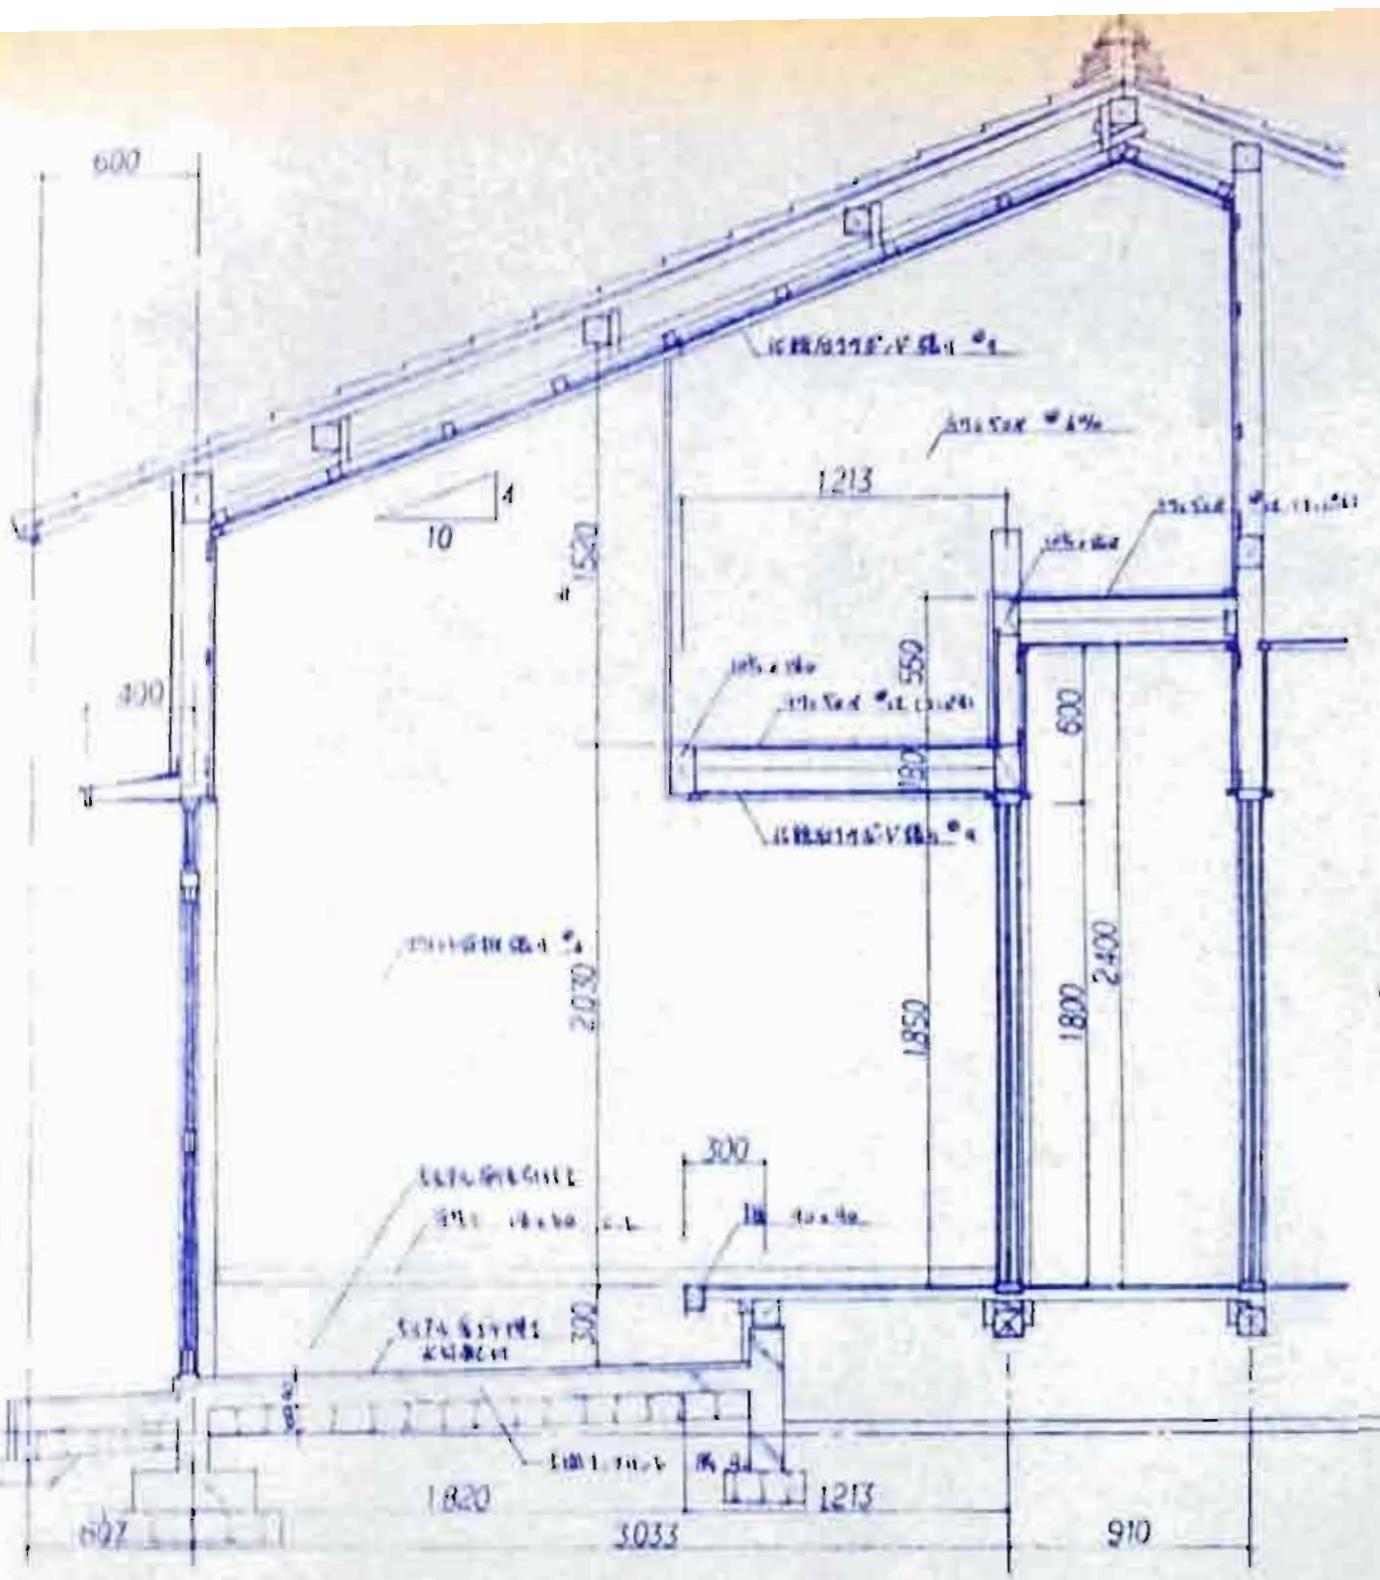


照査				
石川県土木部 建築住宅課 年月日				
課長	参考	課長補佐	係長	担当

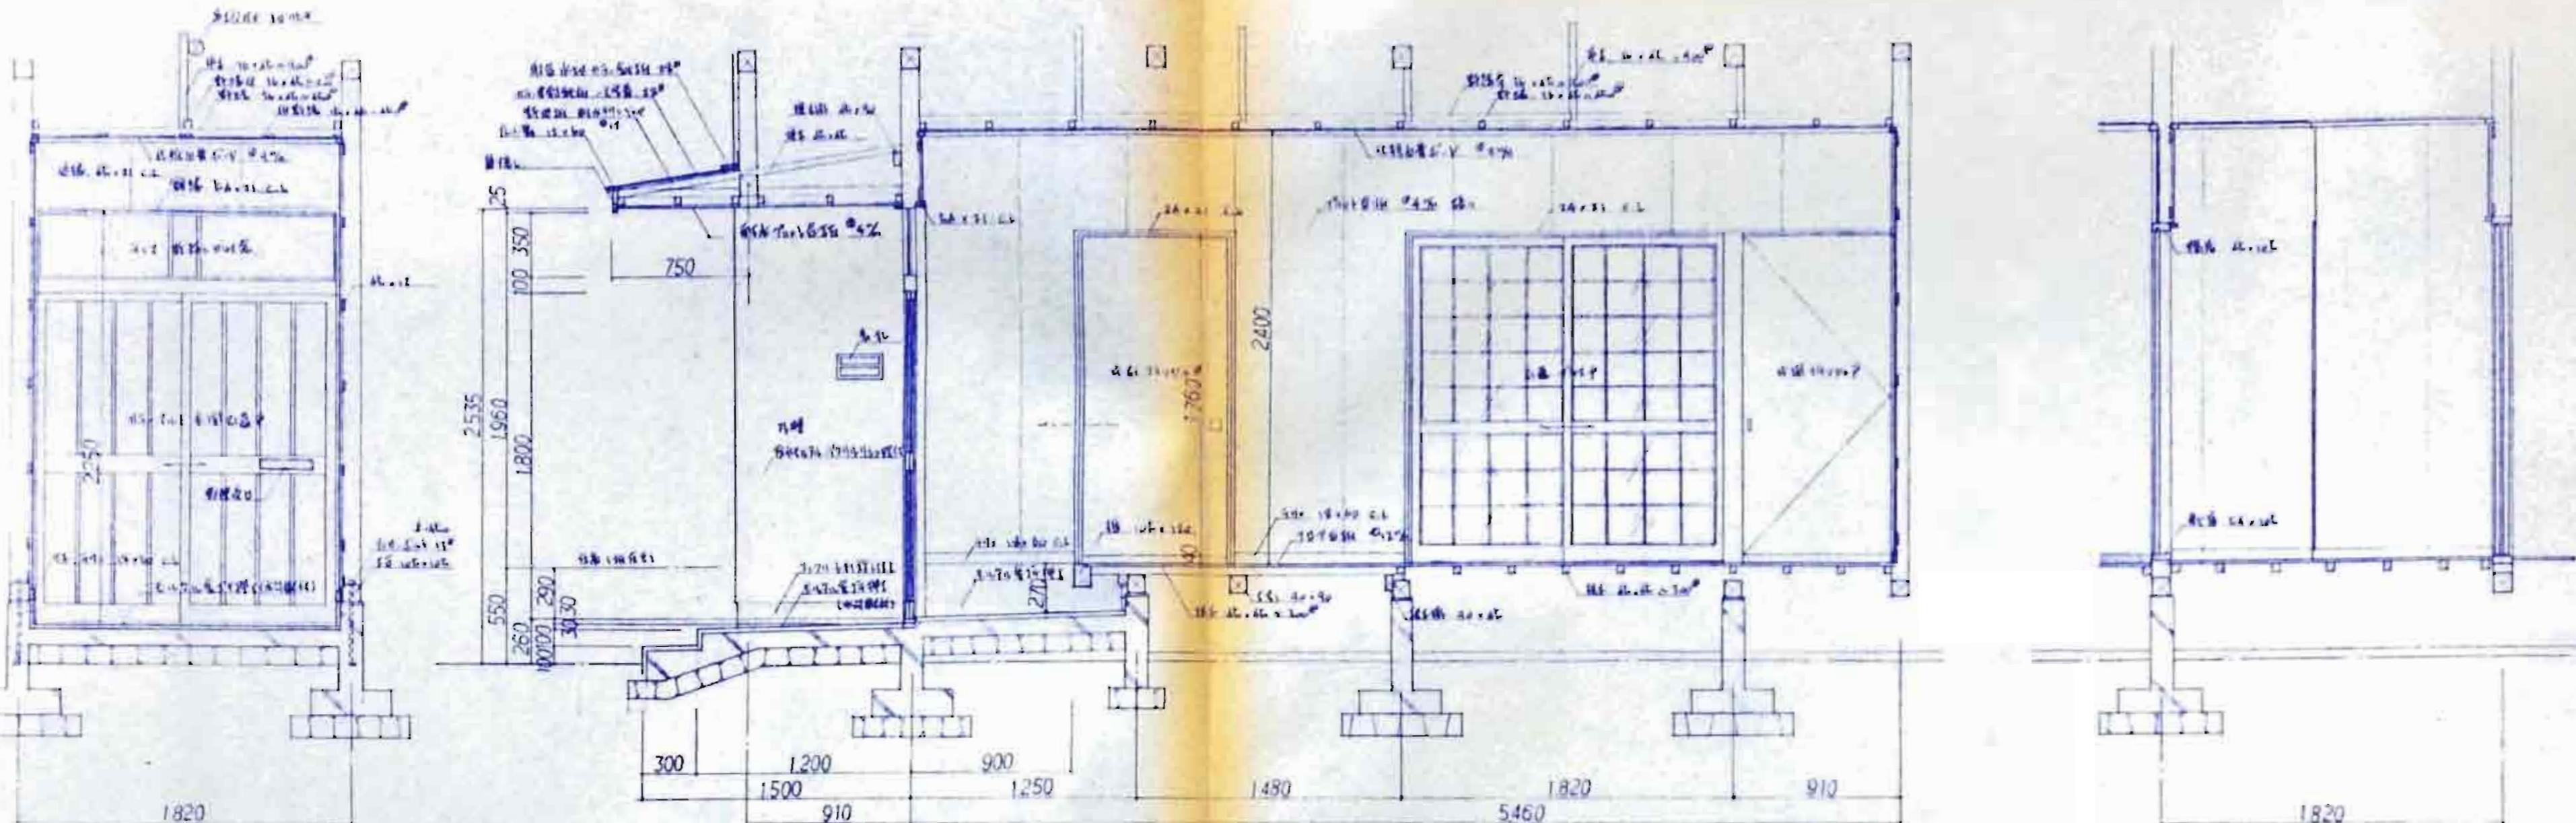


A面

B面

C面

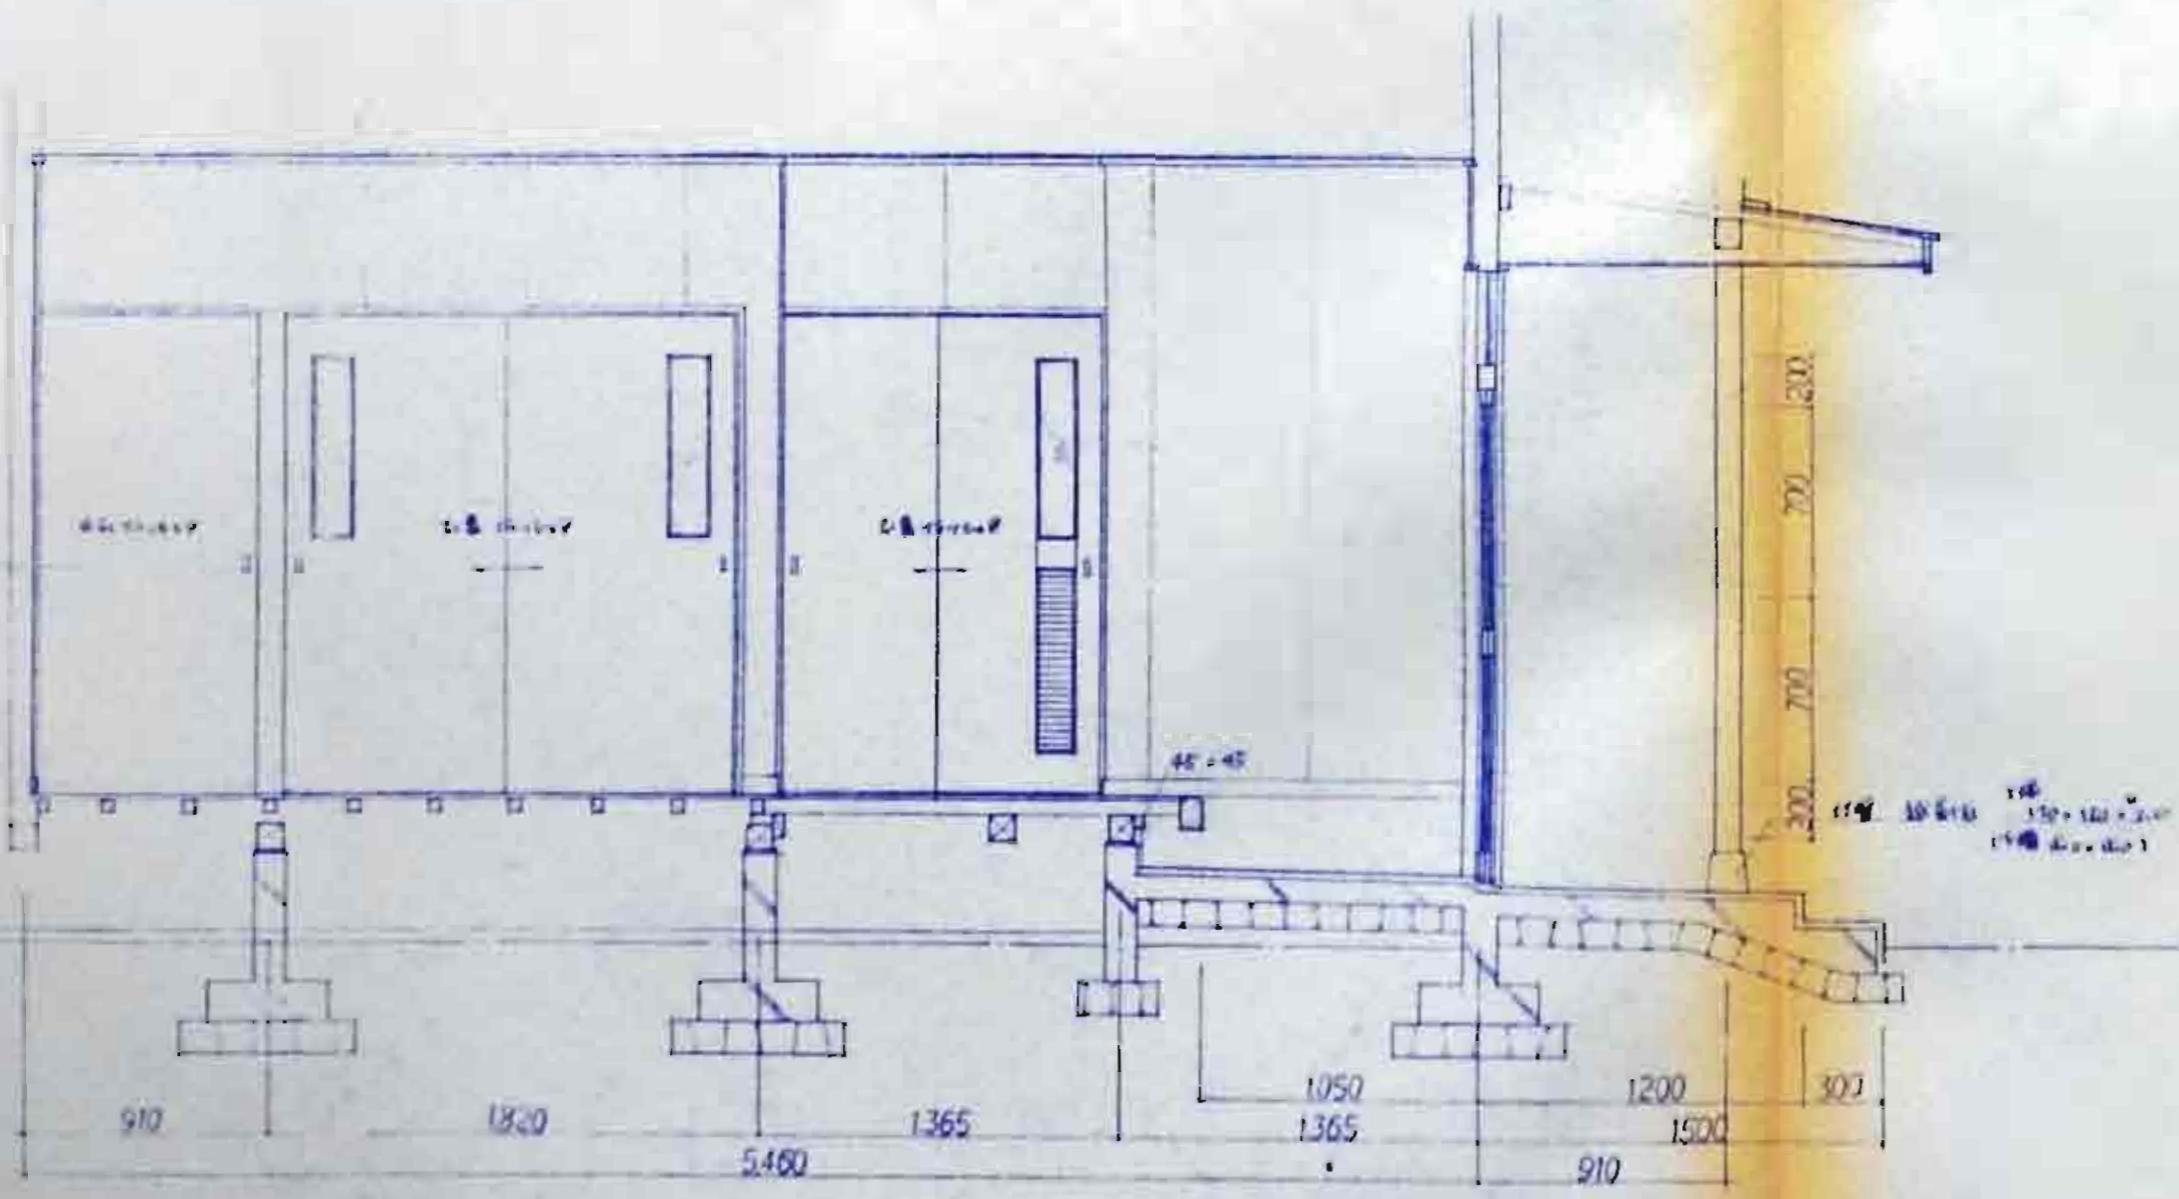

D面








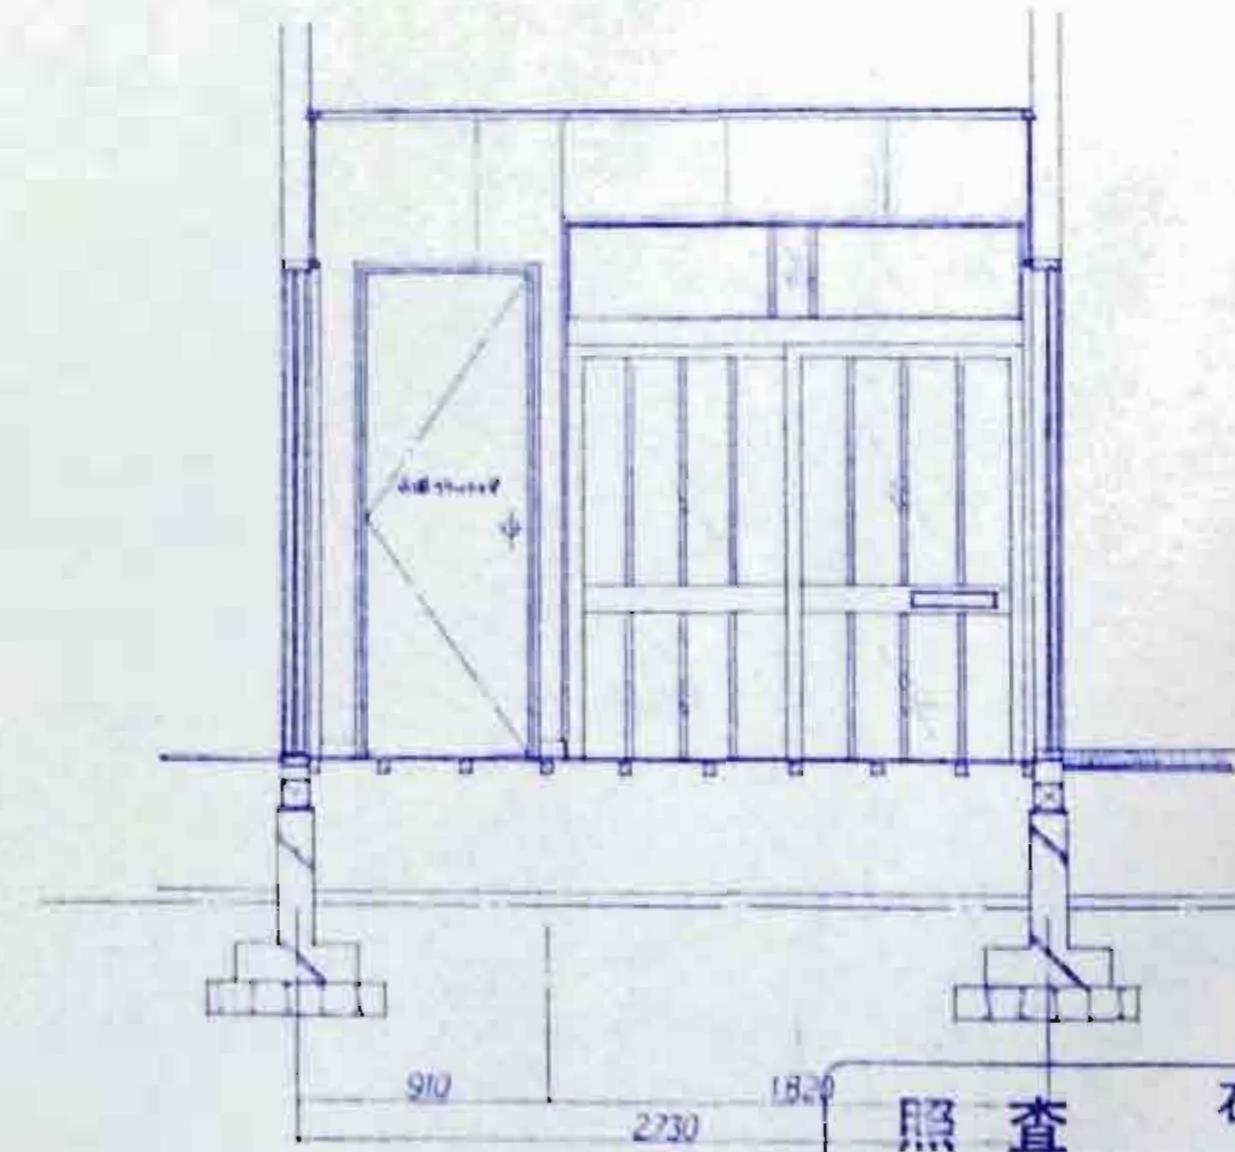


A面


照査

石川県土木部  
建築住宅課 年月日









課長	審査	課員補足	係長	担当

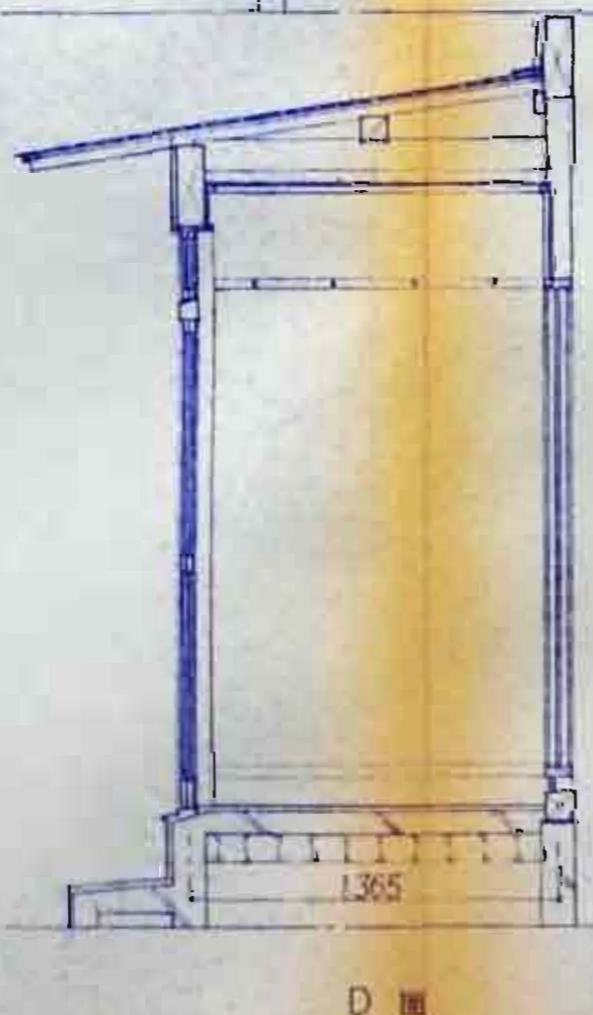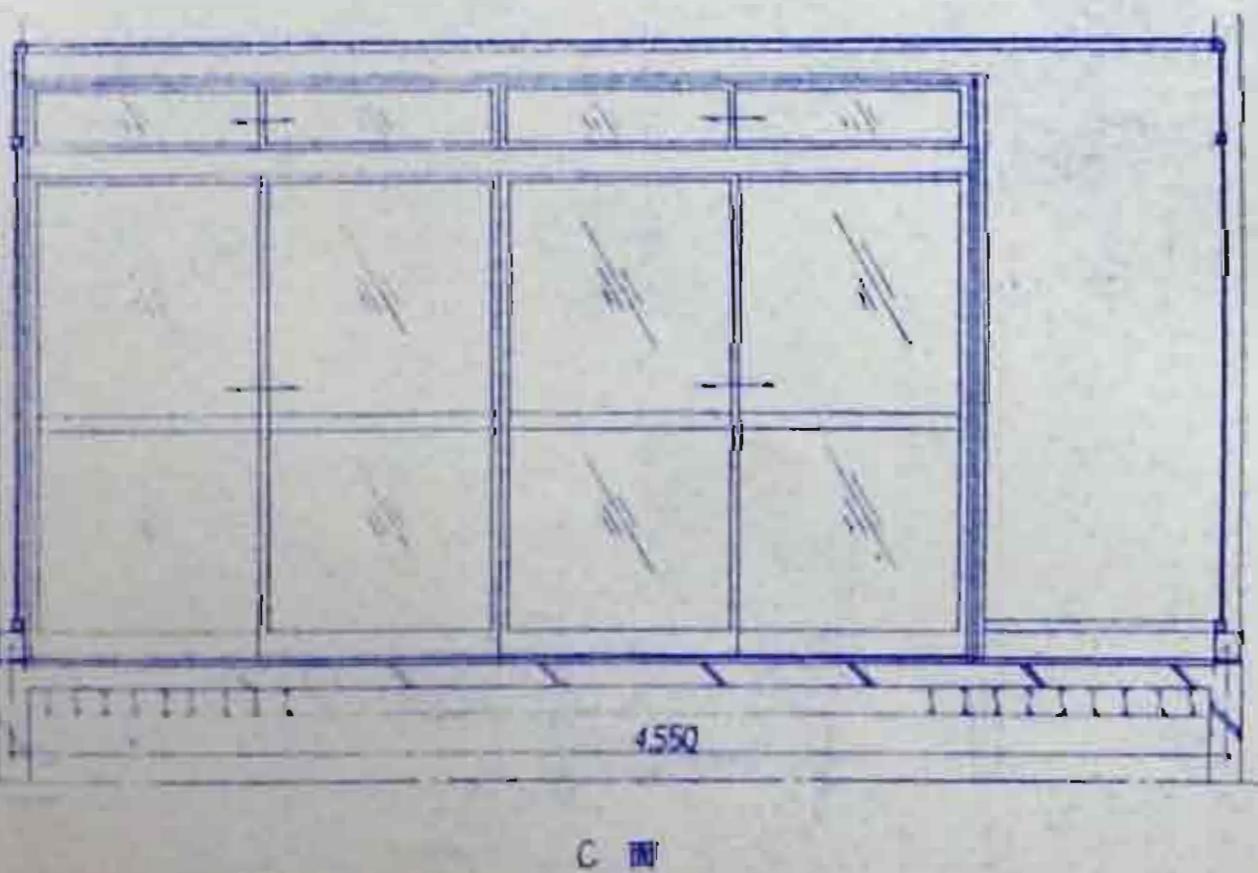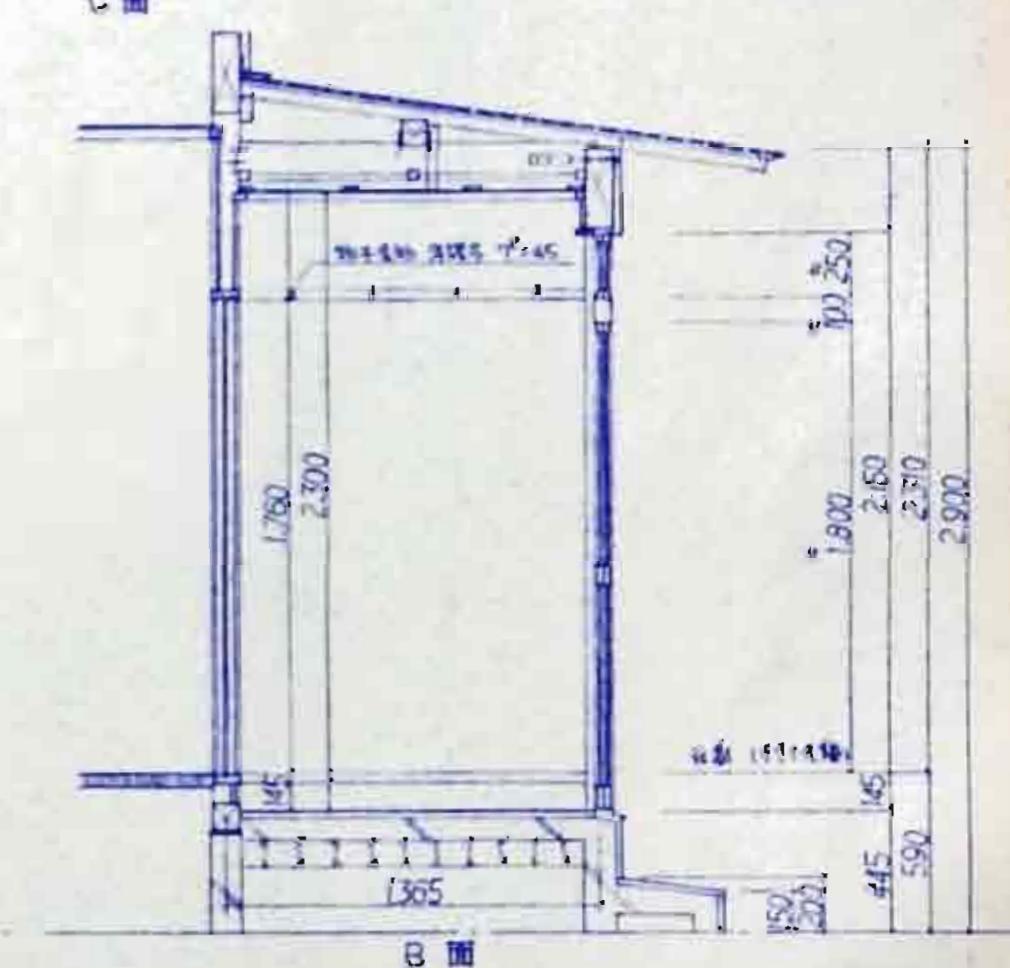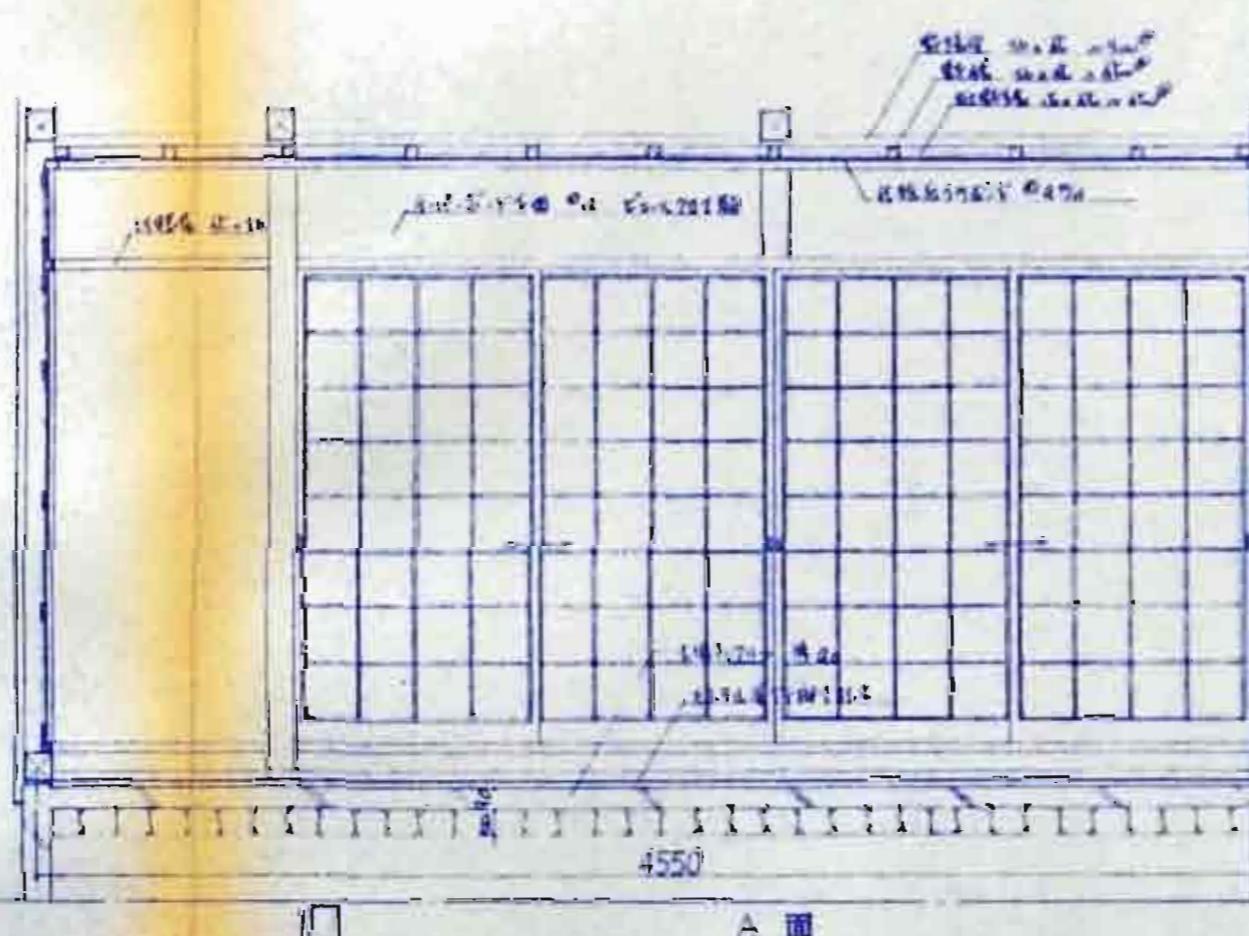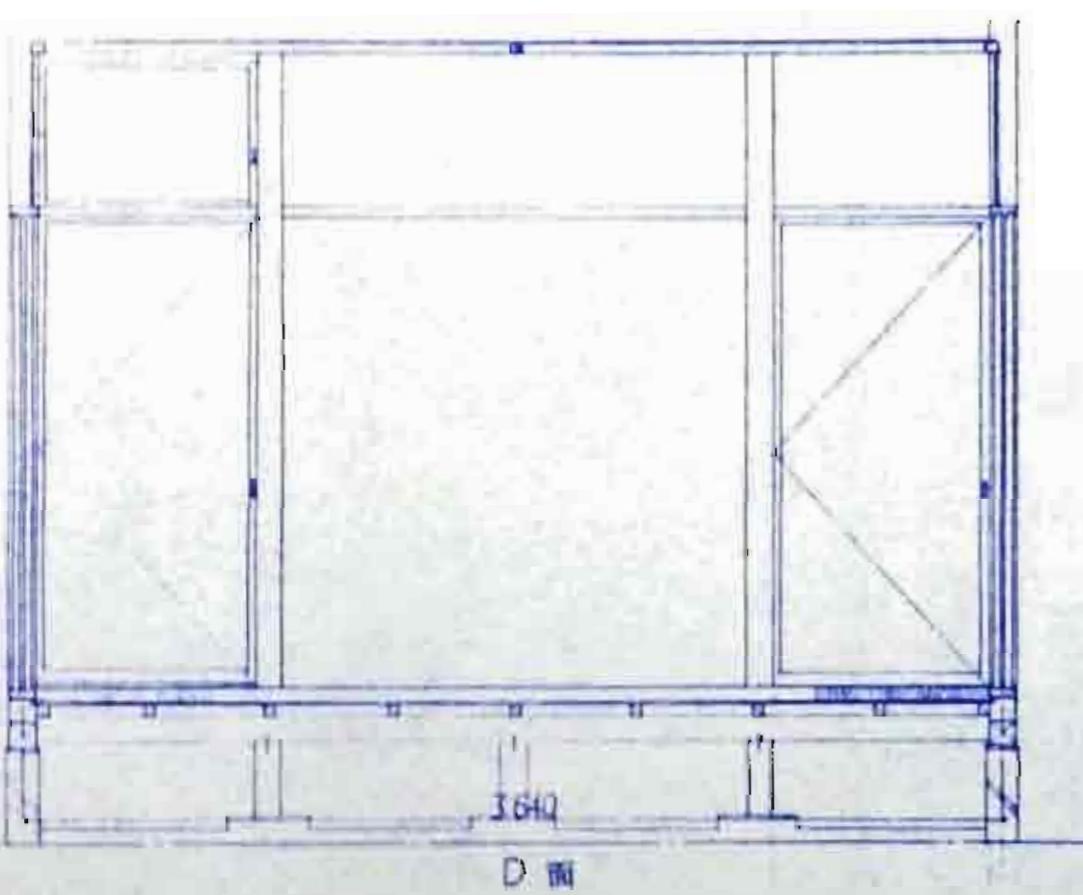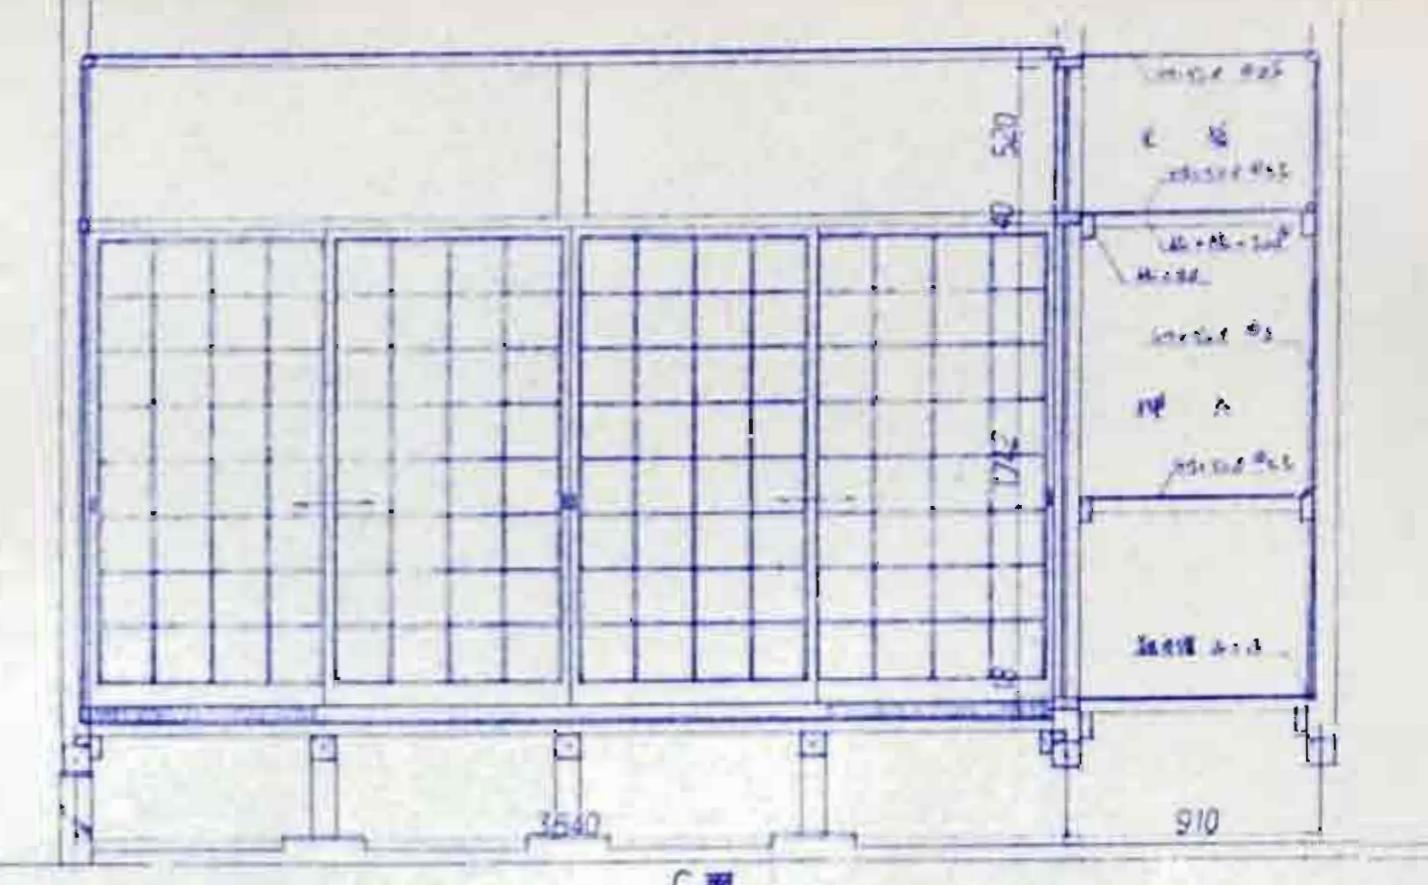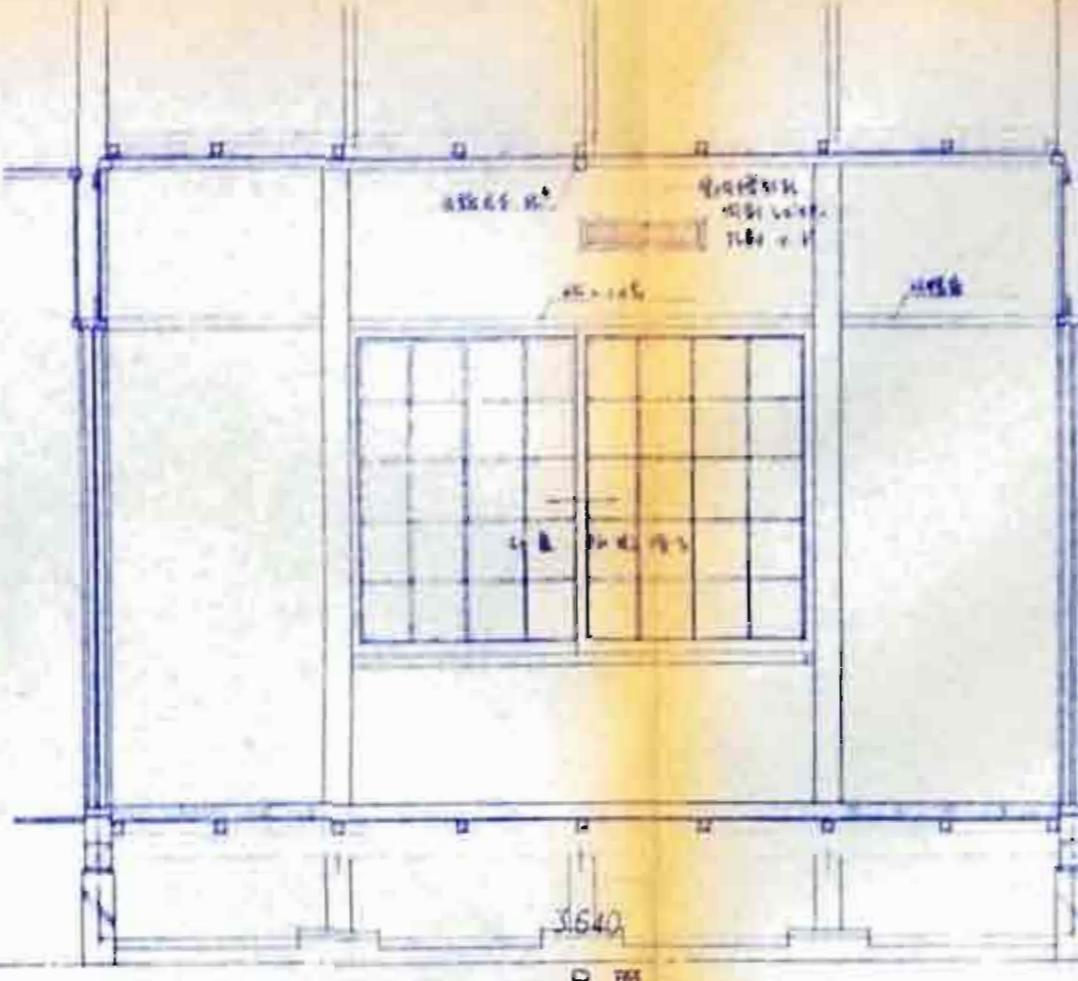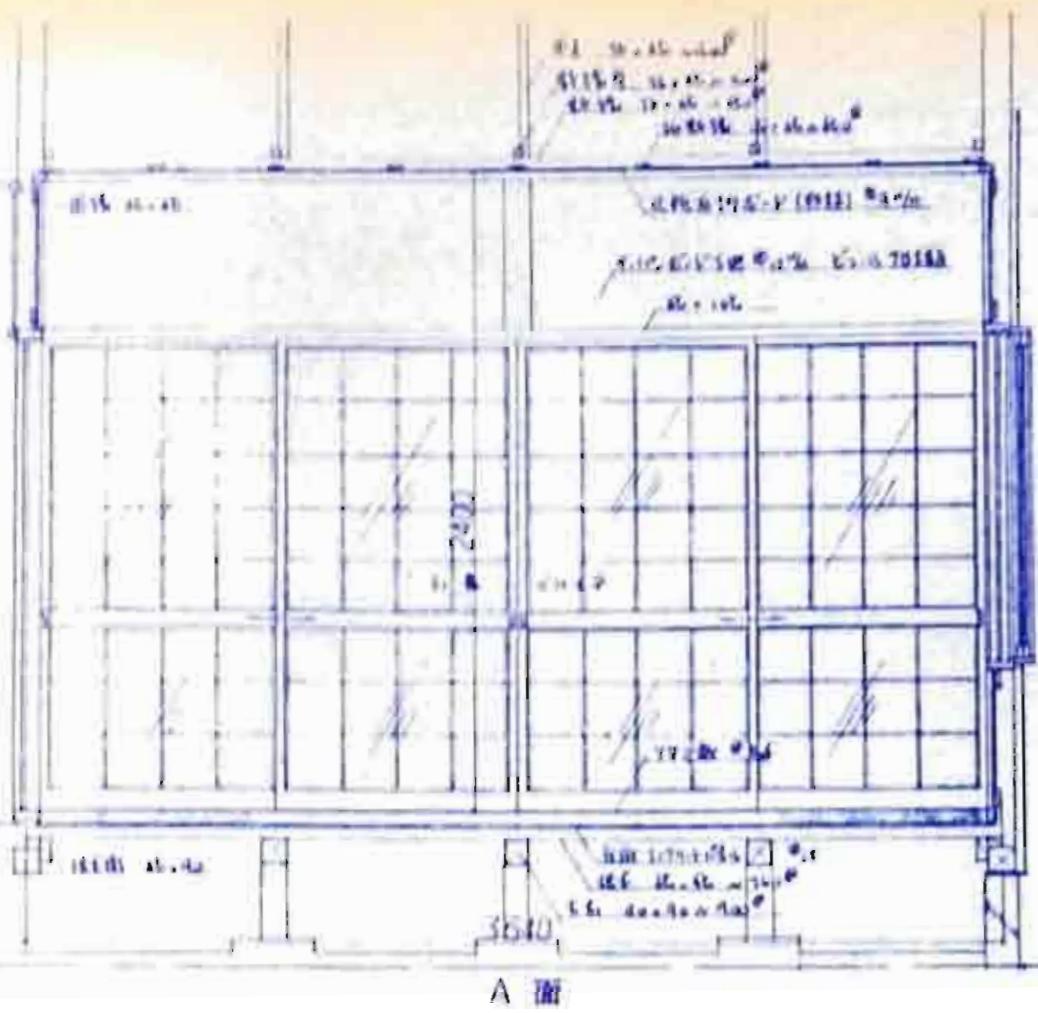


照査				
石川県土木部 建築住宅課 年月日				
課長	参考	課長補佐	係長	担当

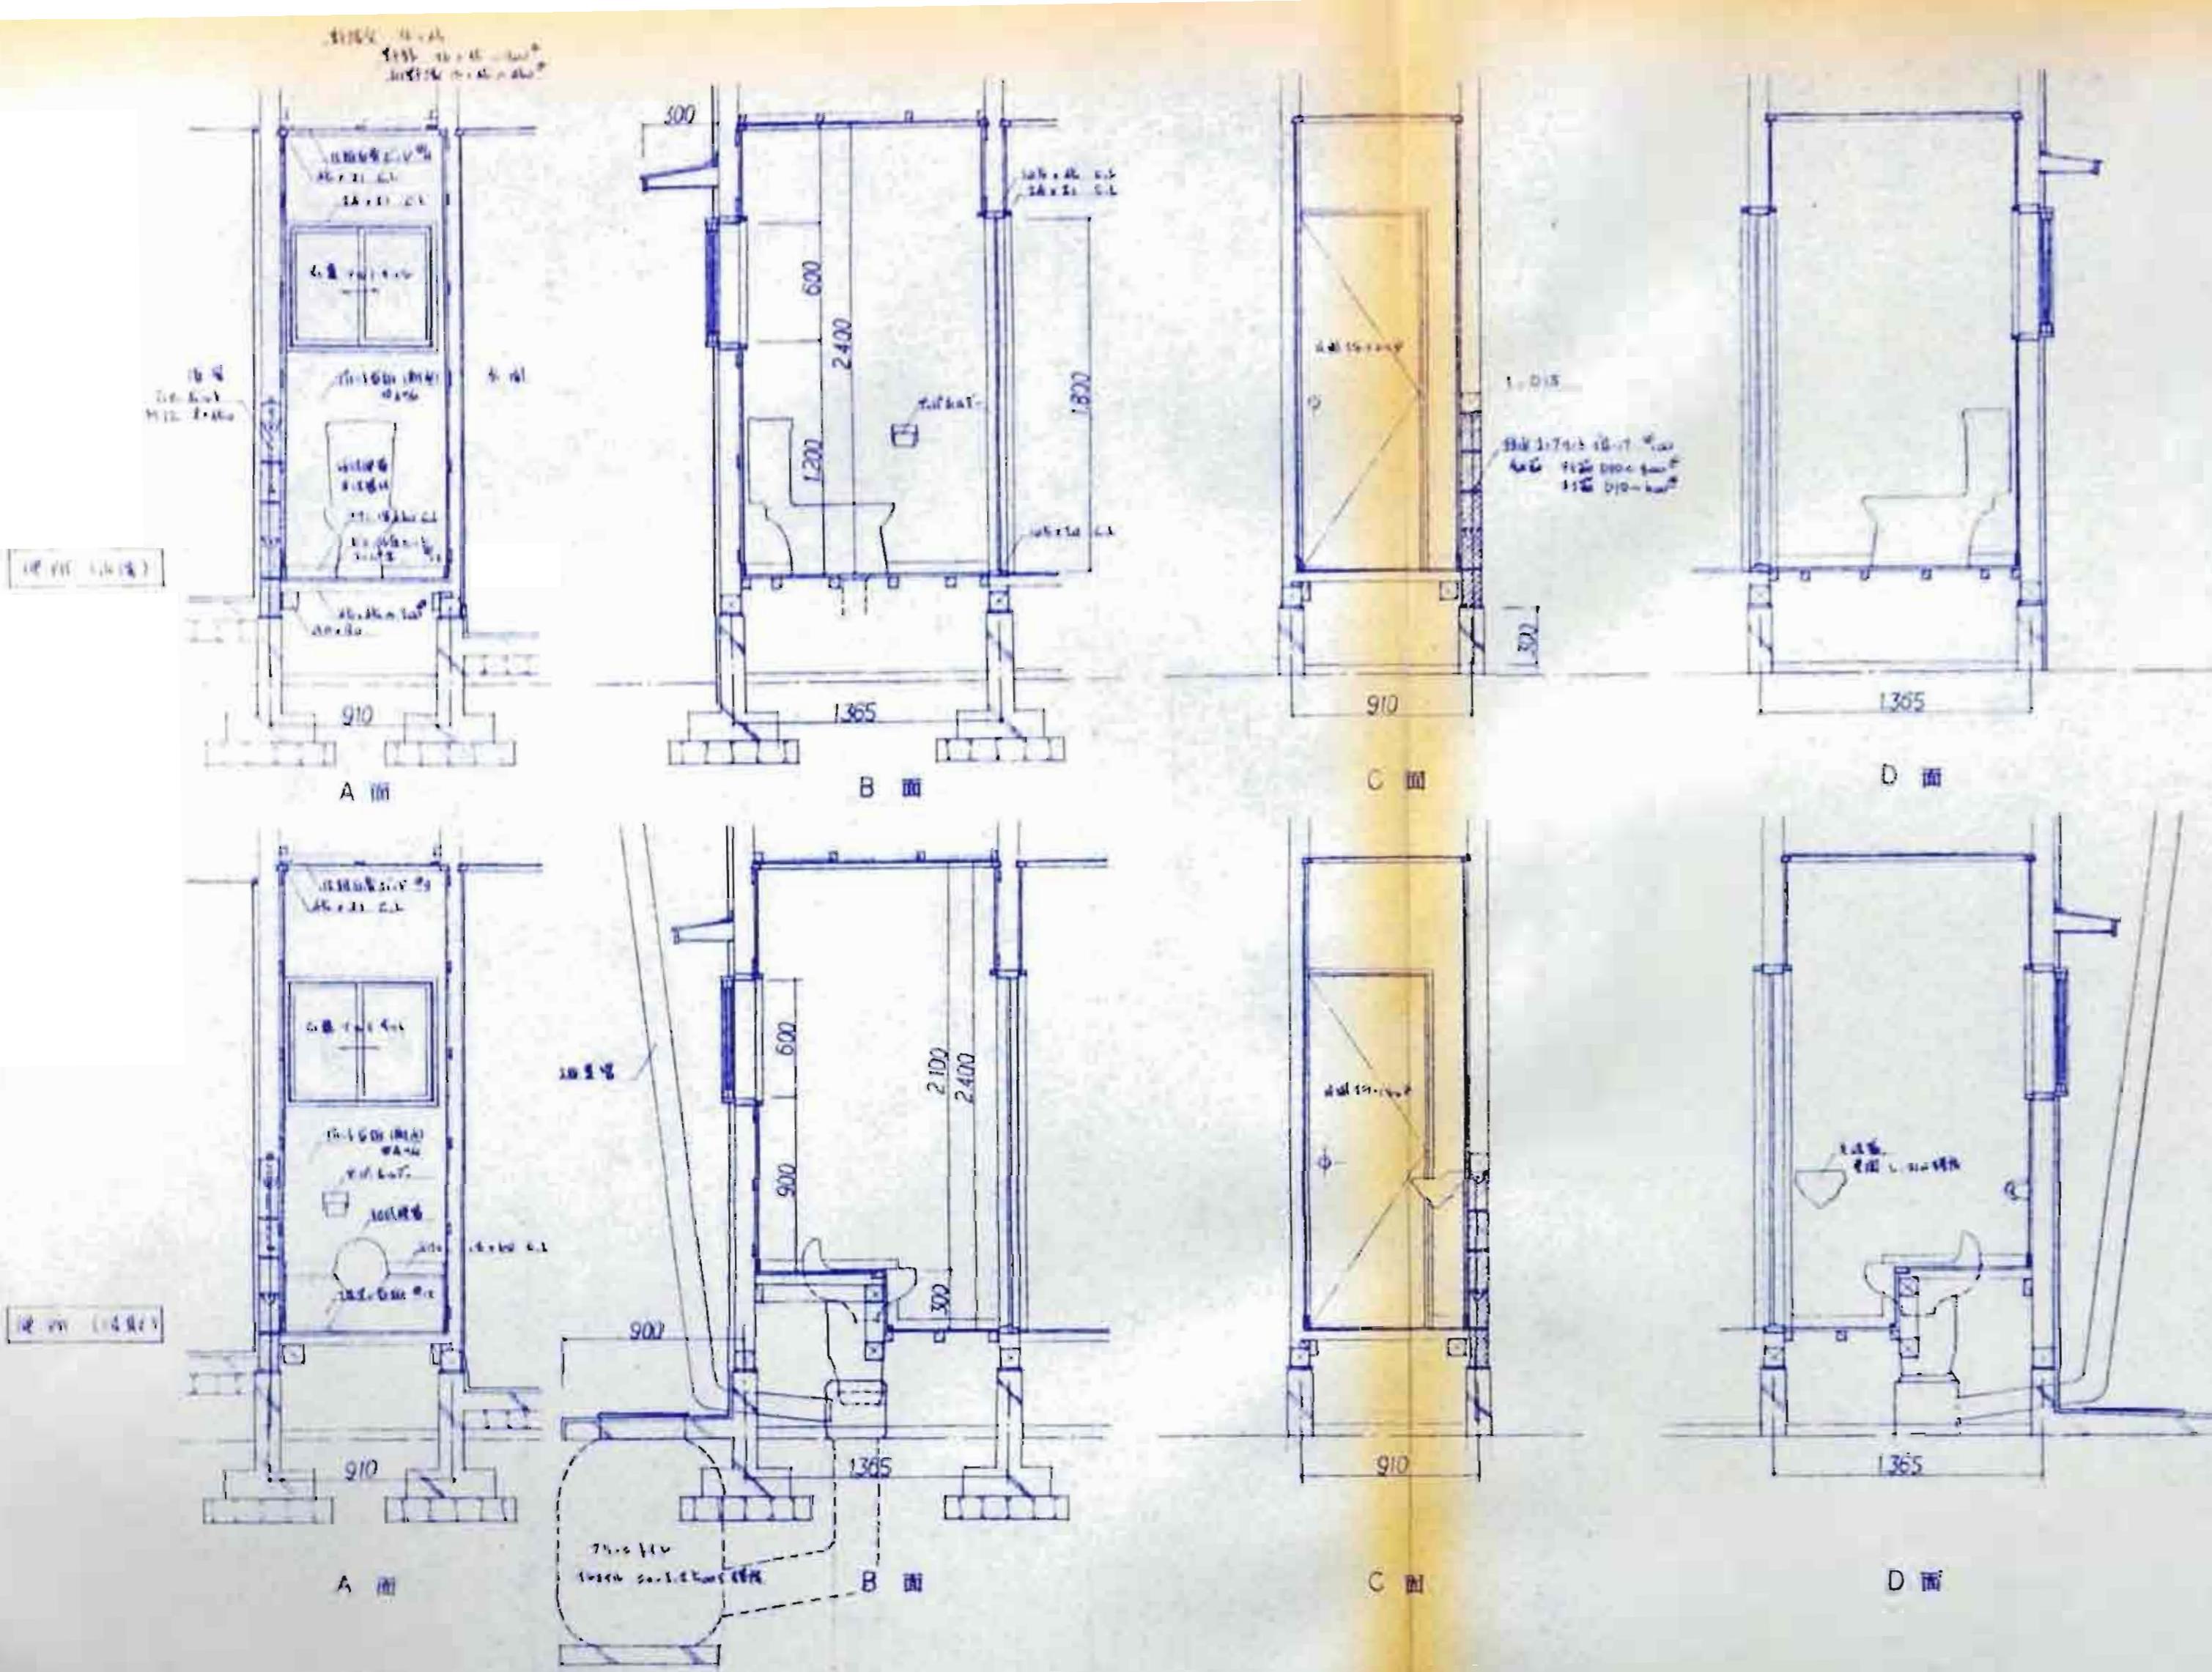


照査 石川県土木部 建築住宅課 年月日				
課長	参考	課長補佐	係長	担当

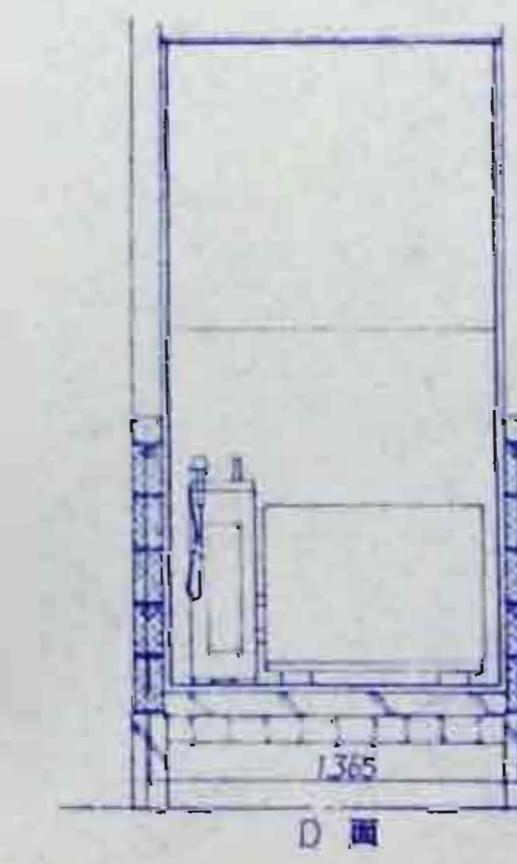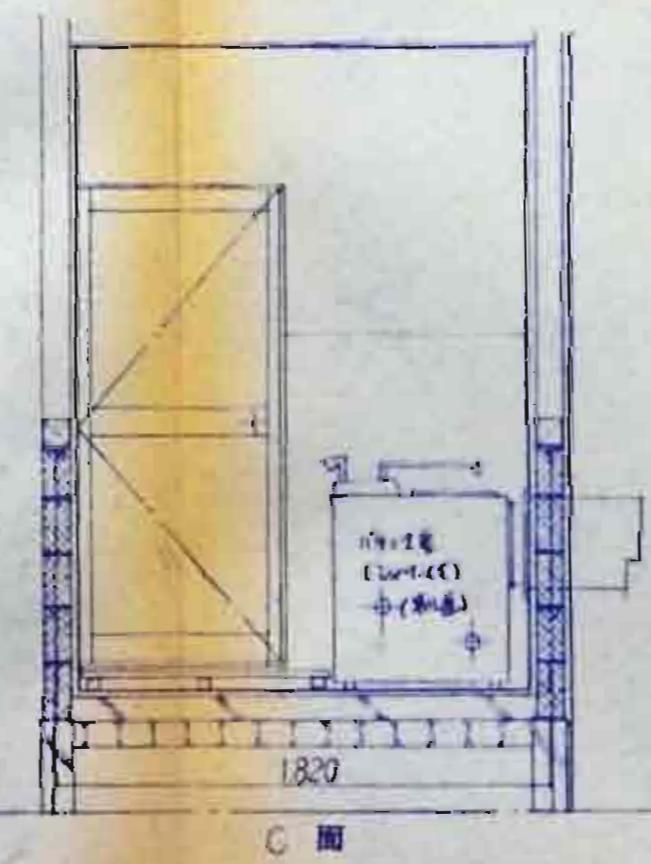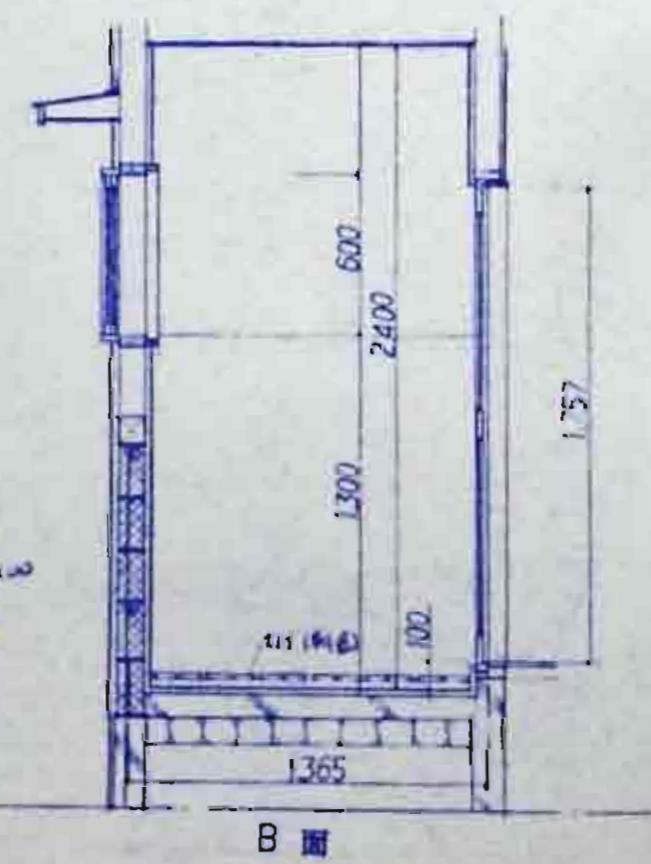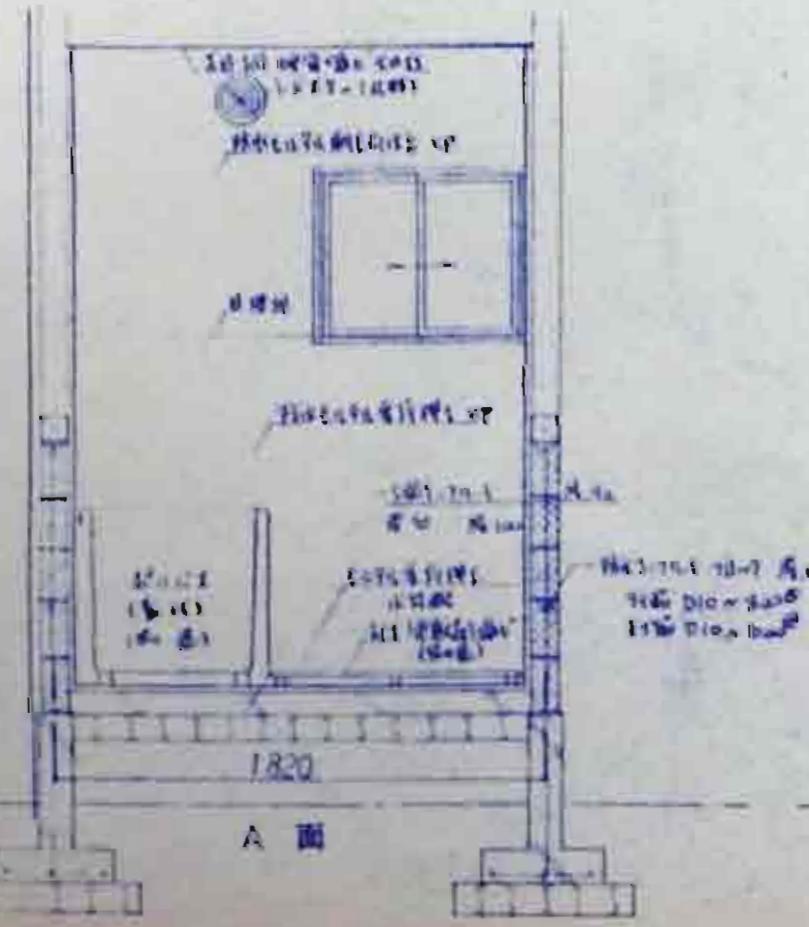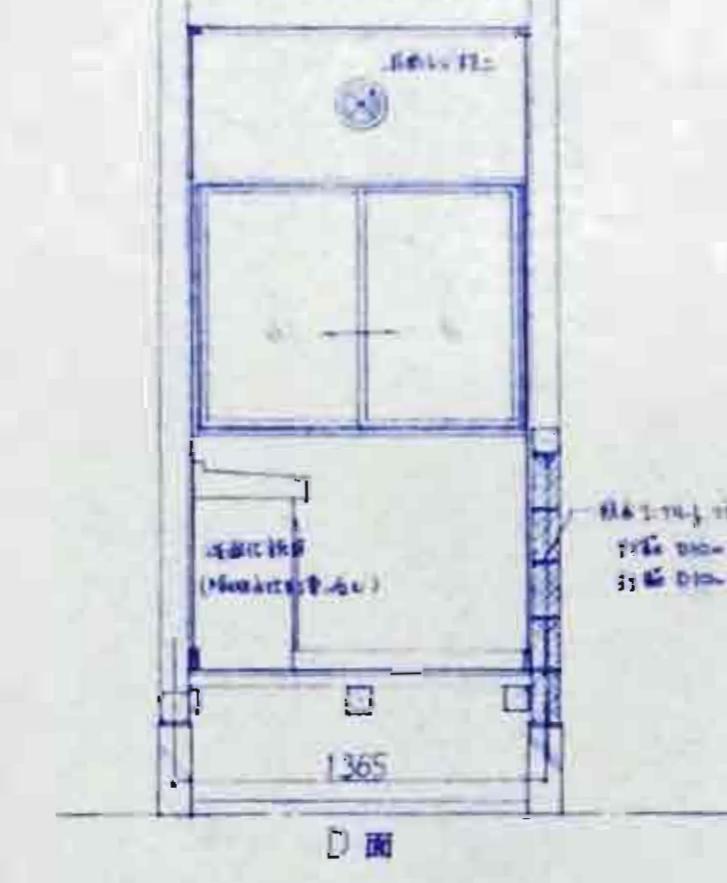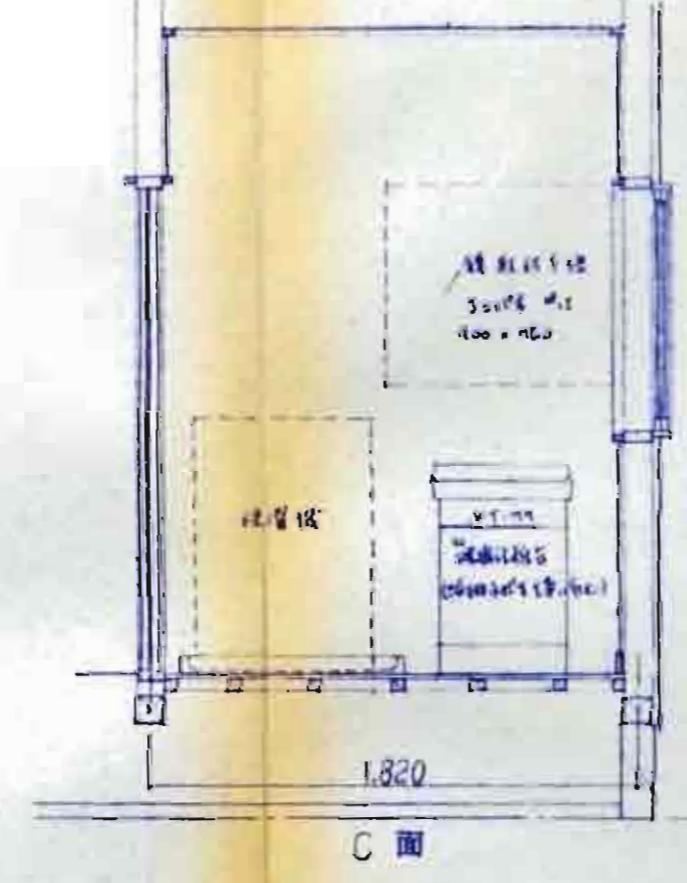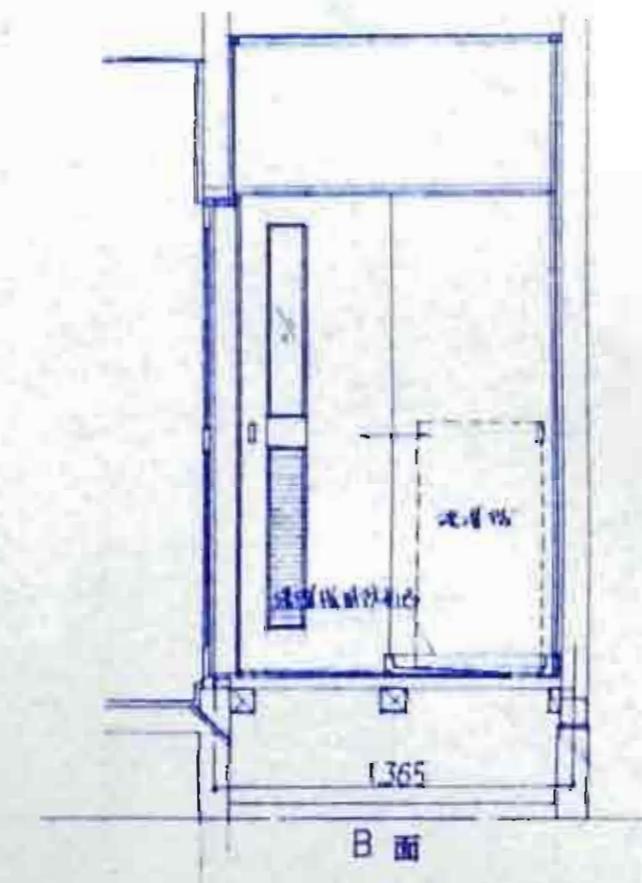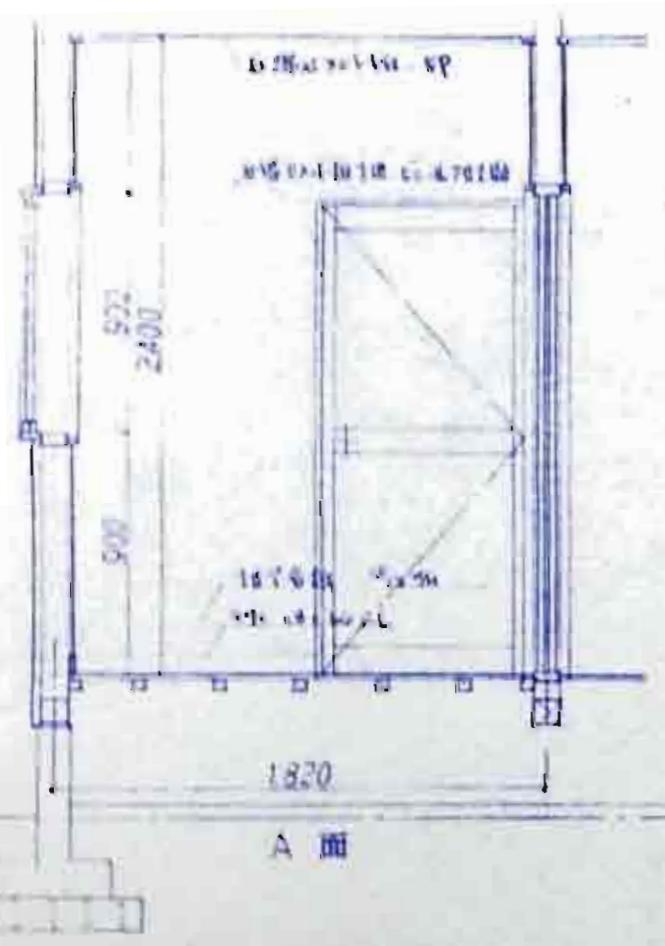


照査		石川県土木部 建築住宅課 年月日		
検査官	監査官	課長補佐	係長	担当

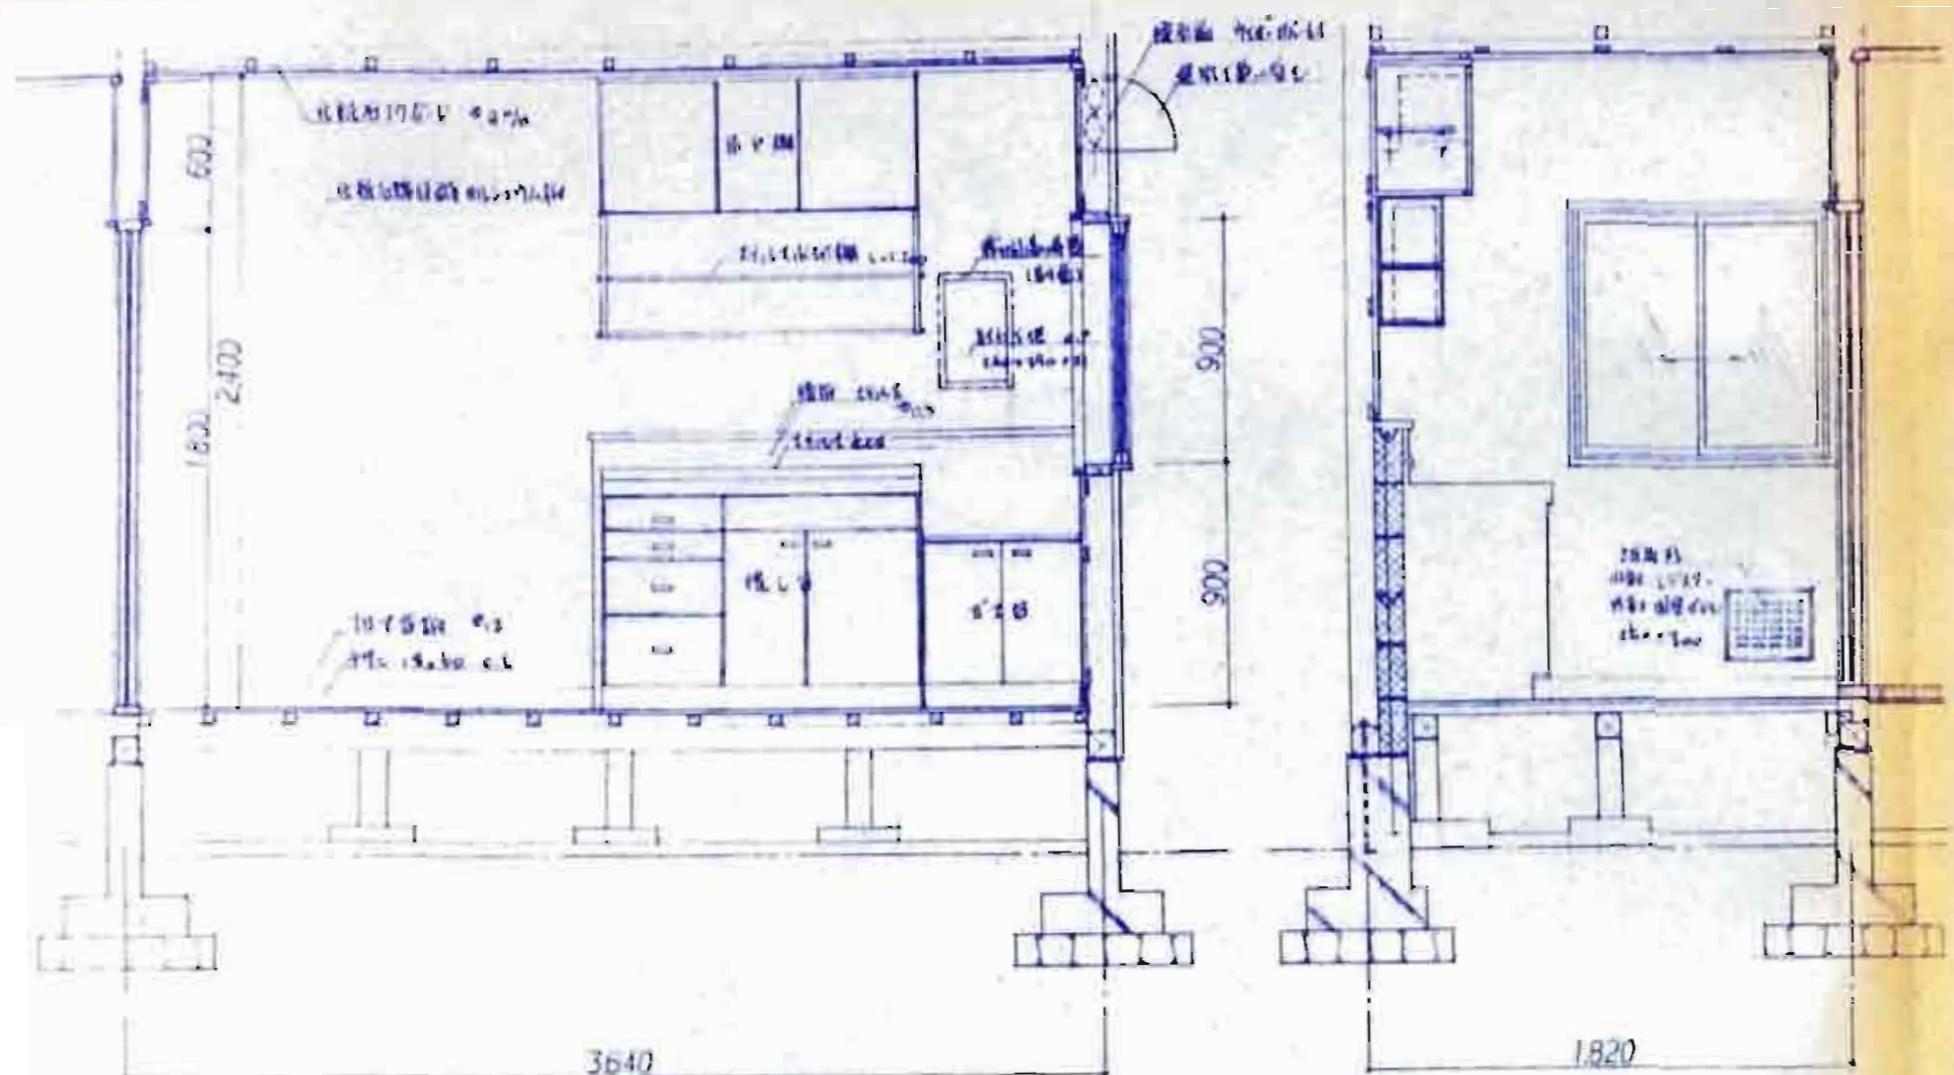

A 面








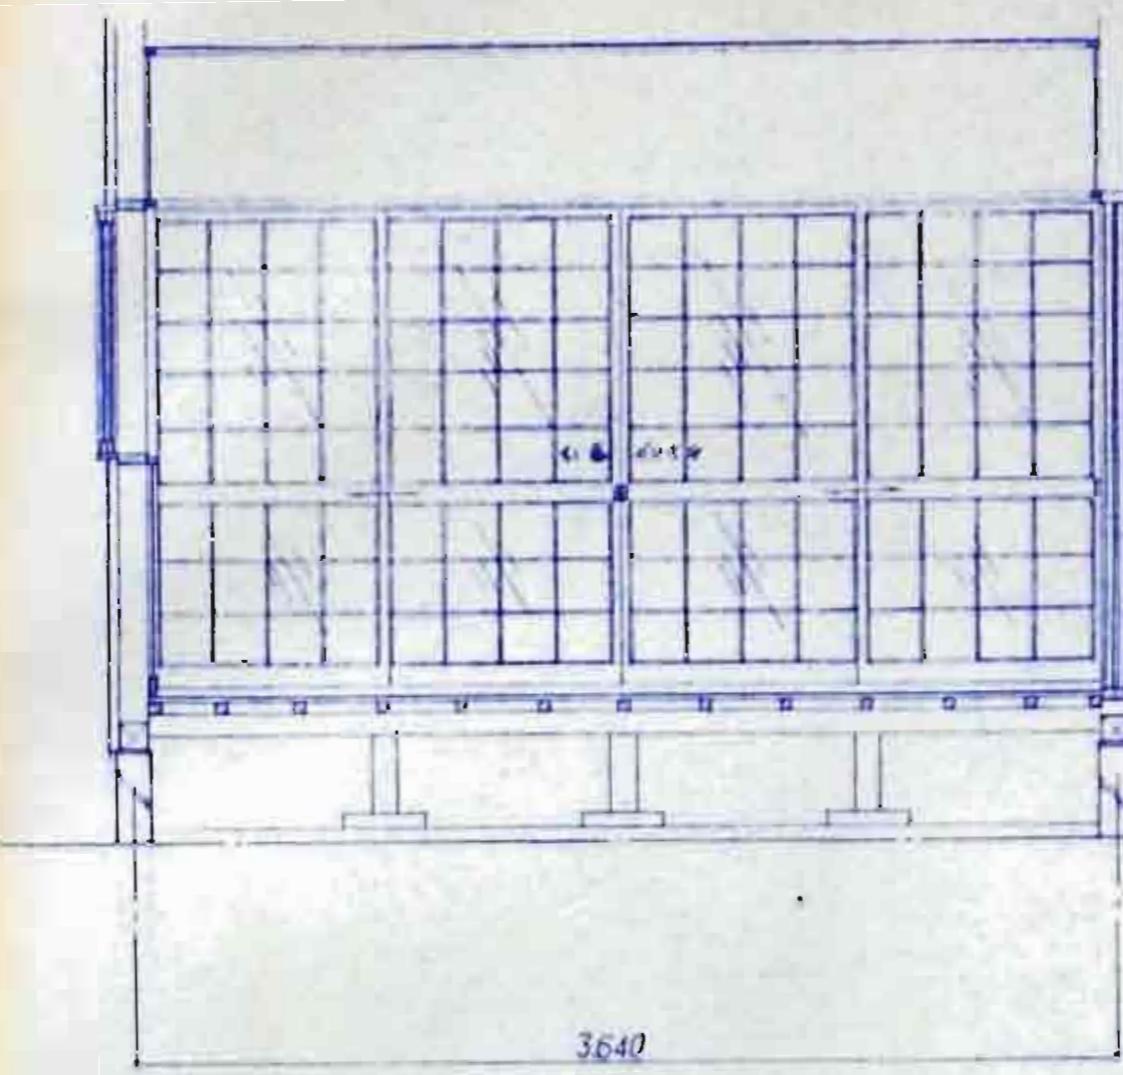


16

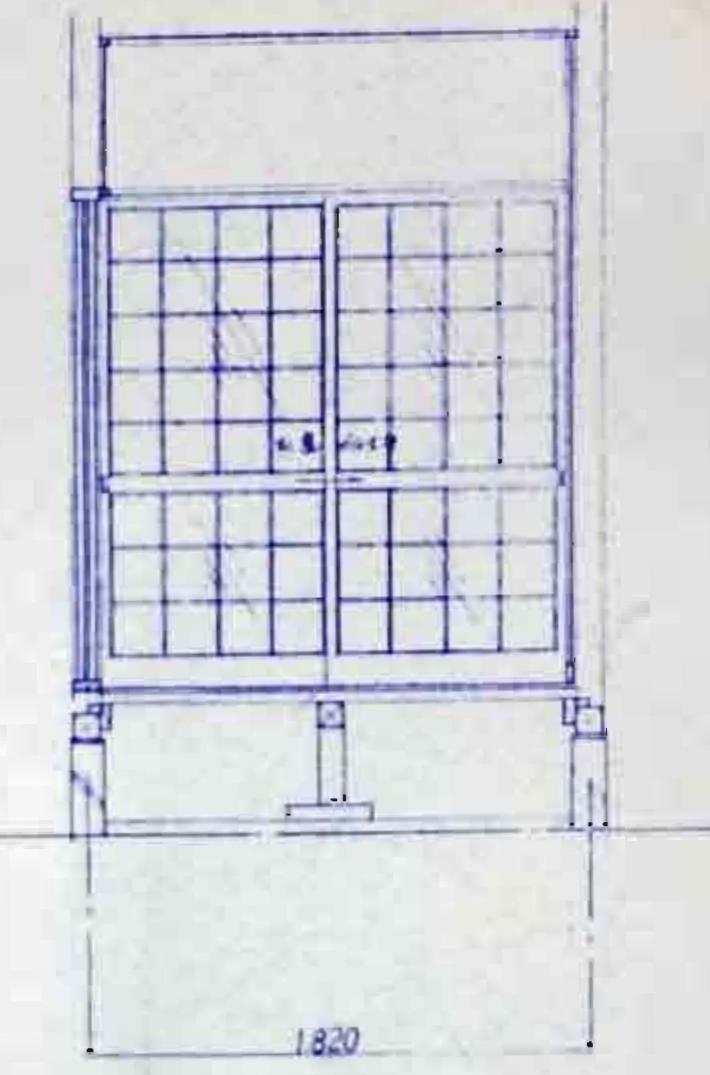


◎ 附

照	查	石川県土木部	建築住宅課	年月日
課長	參事	課長補佐	係長	日付

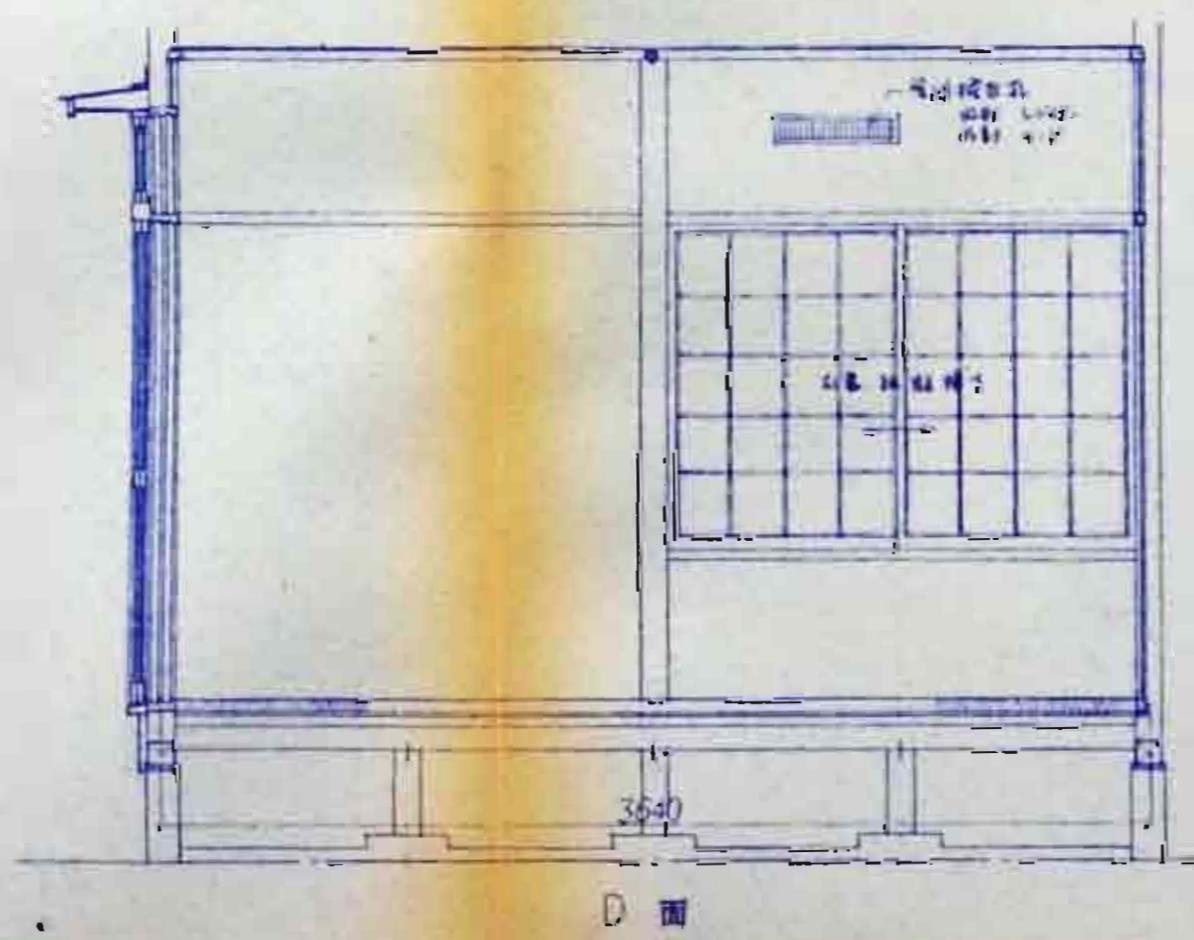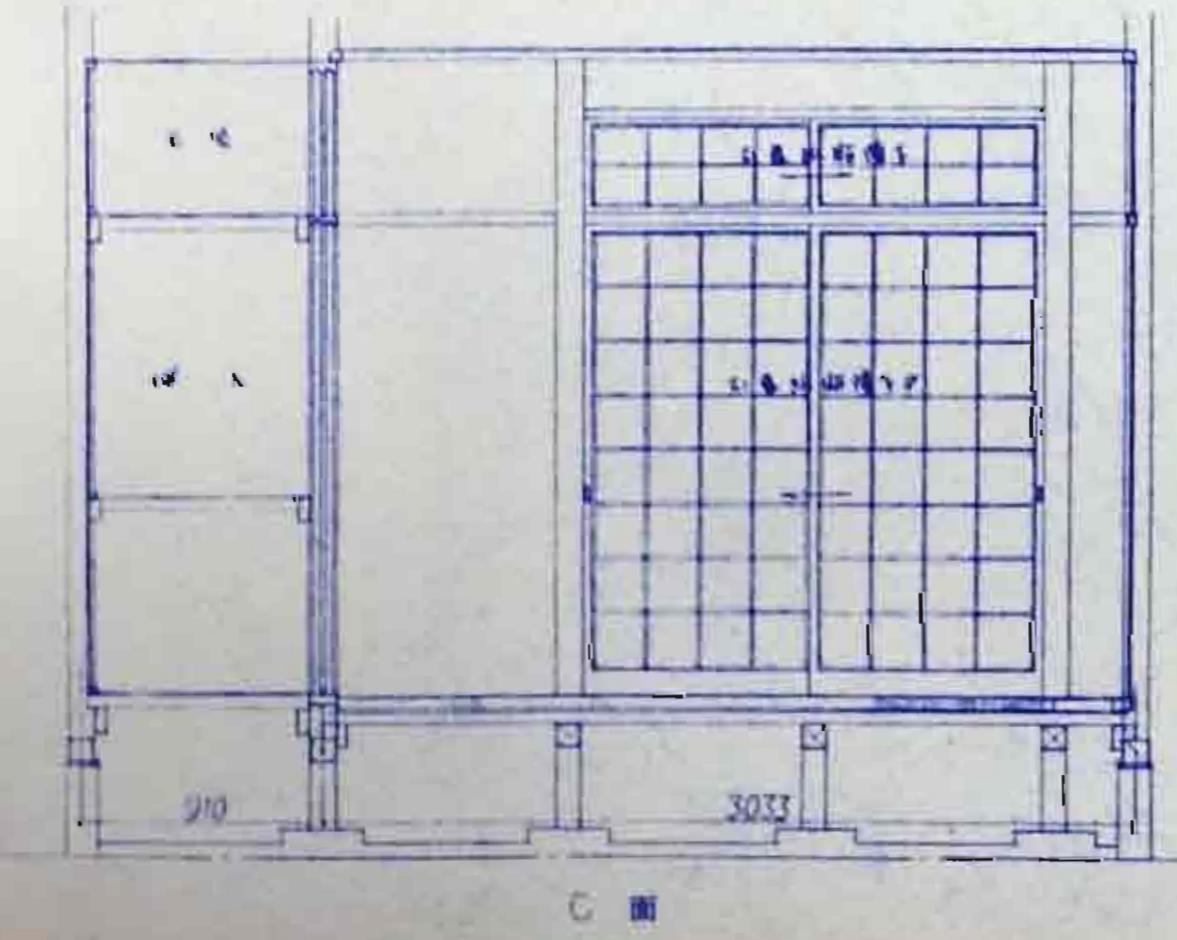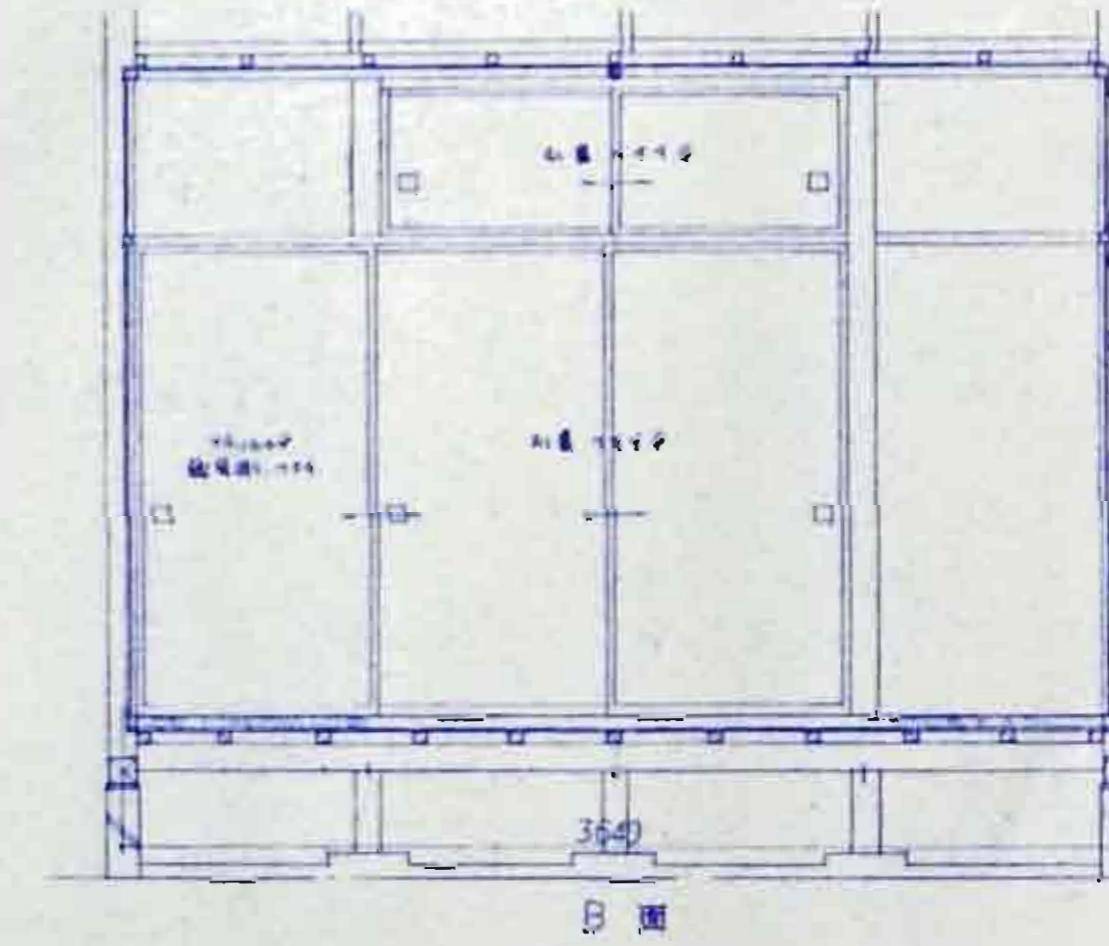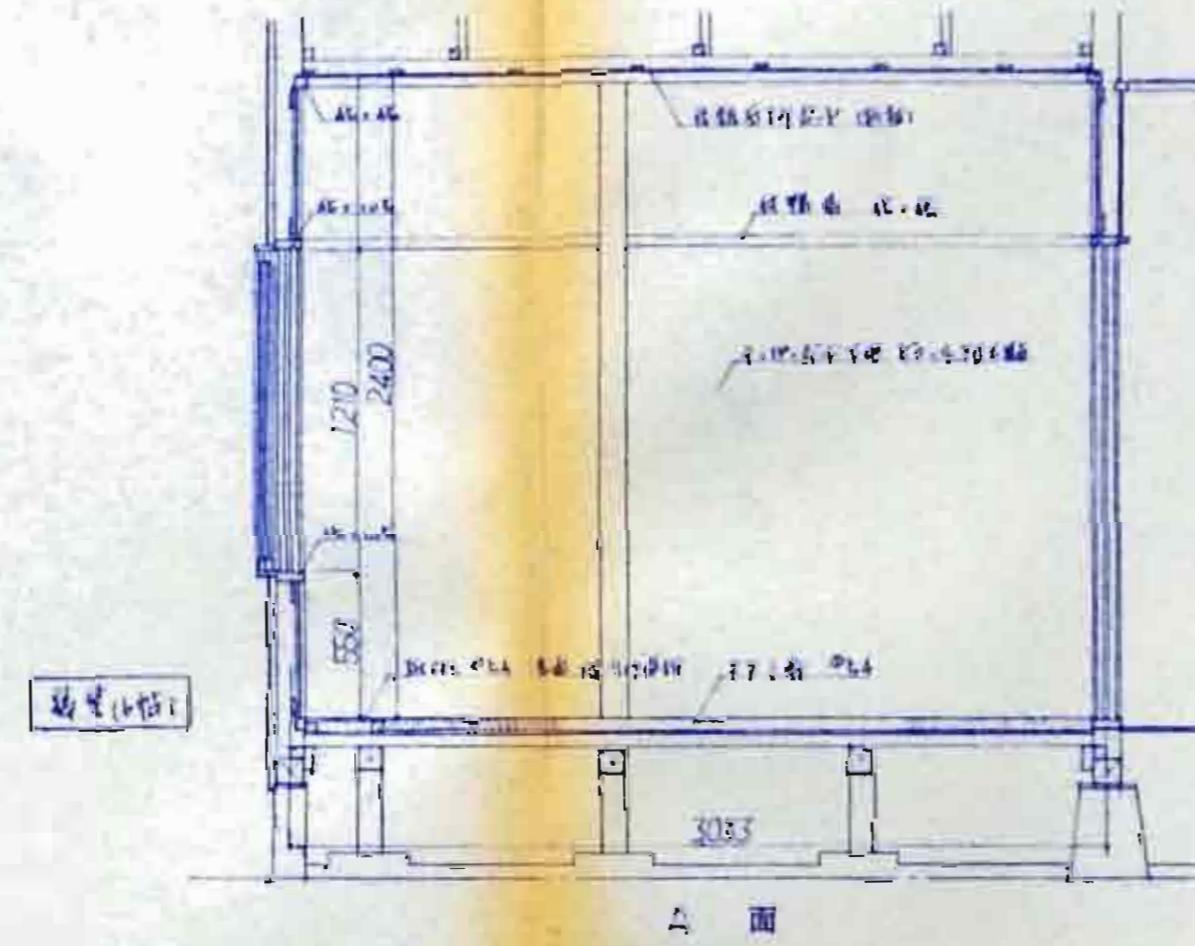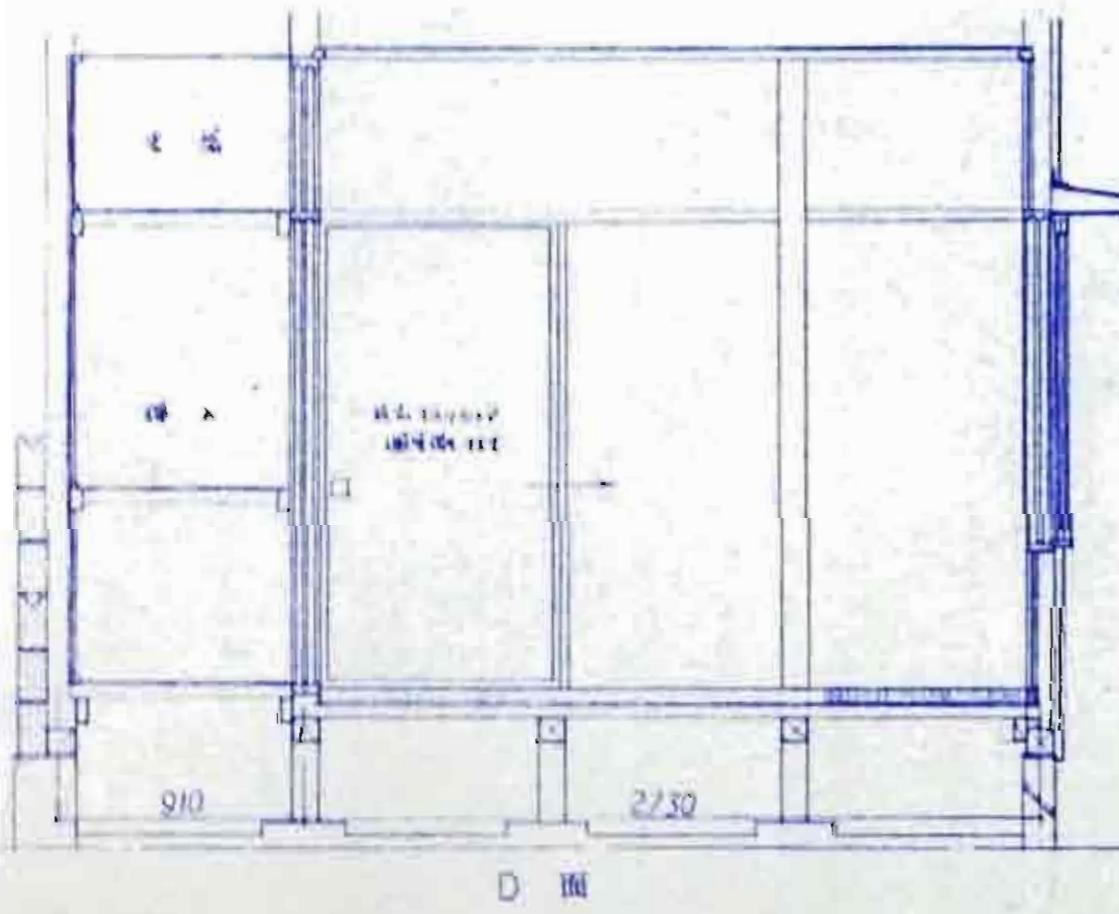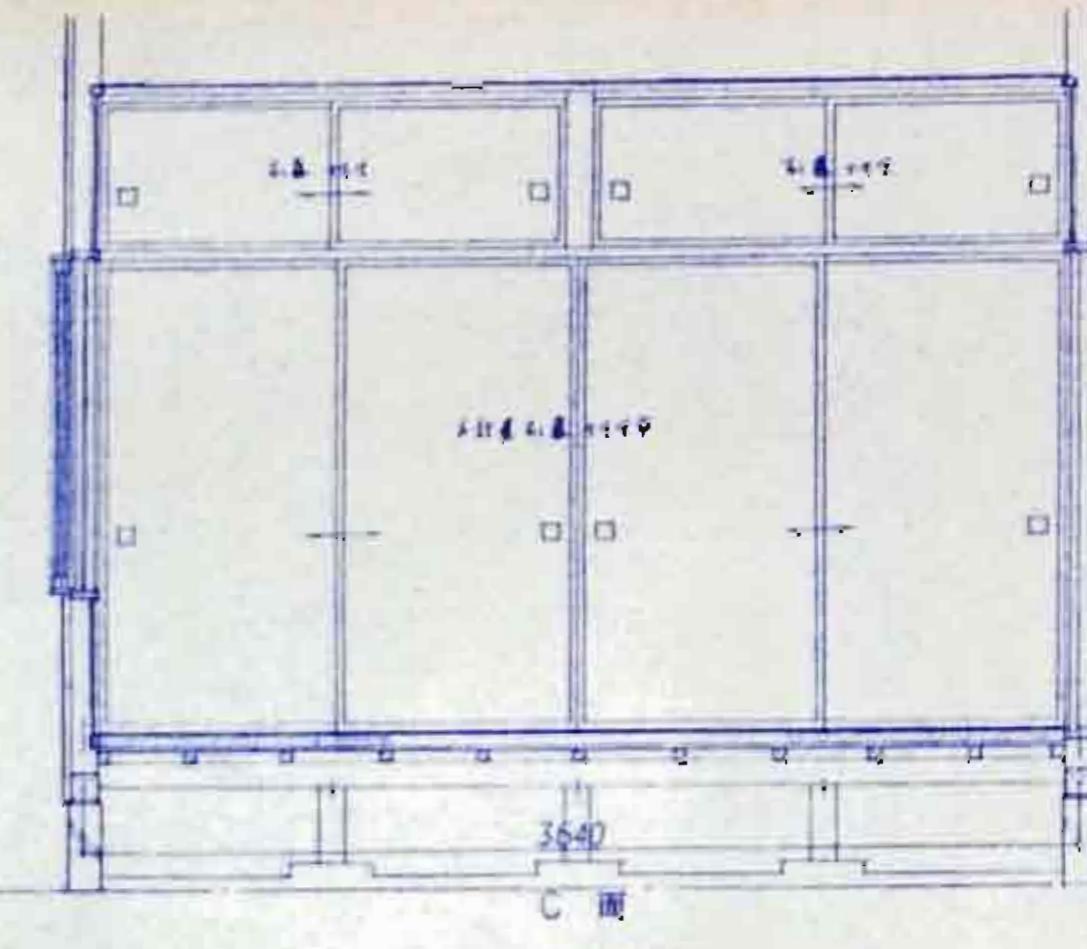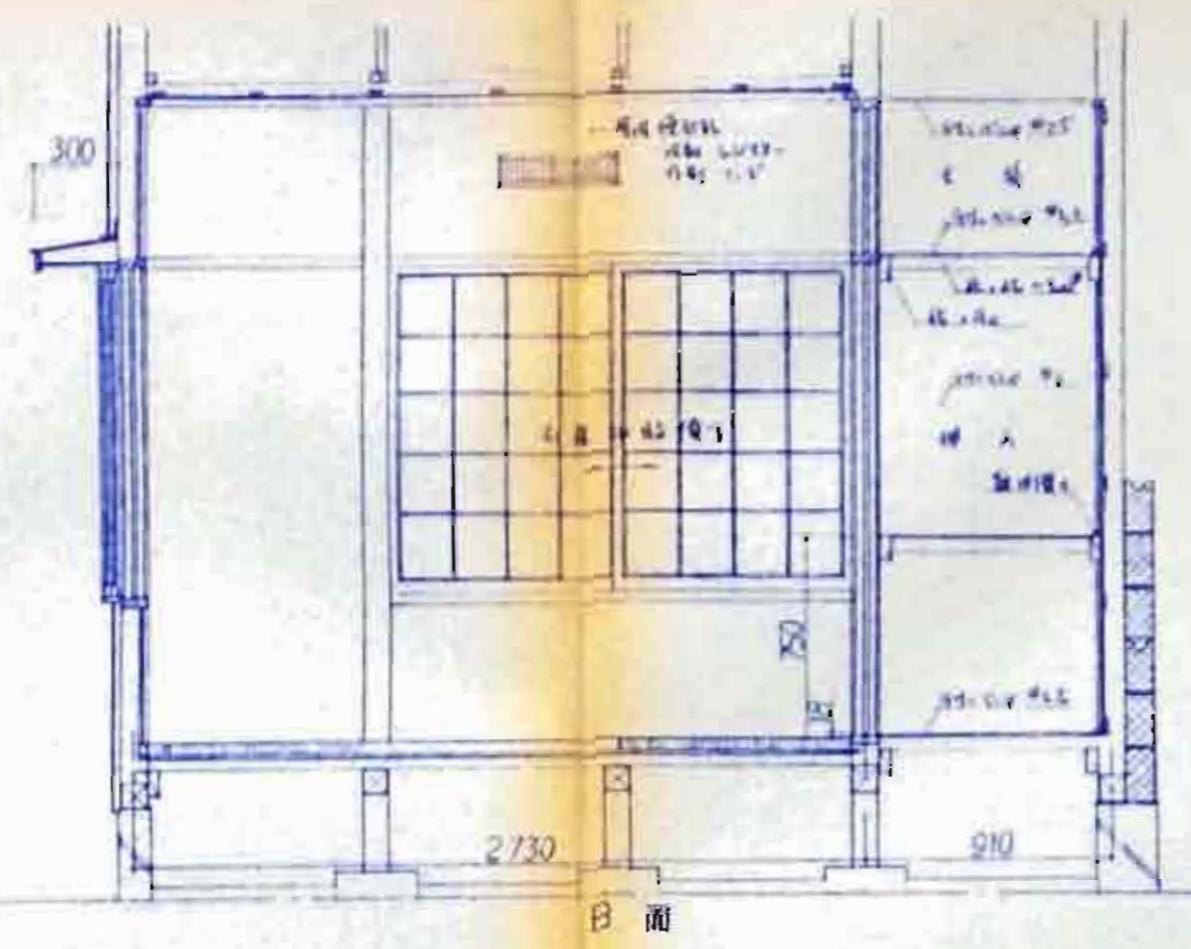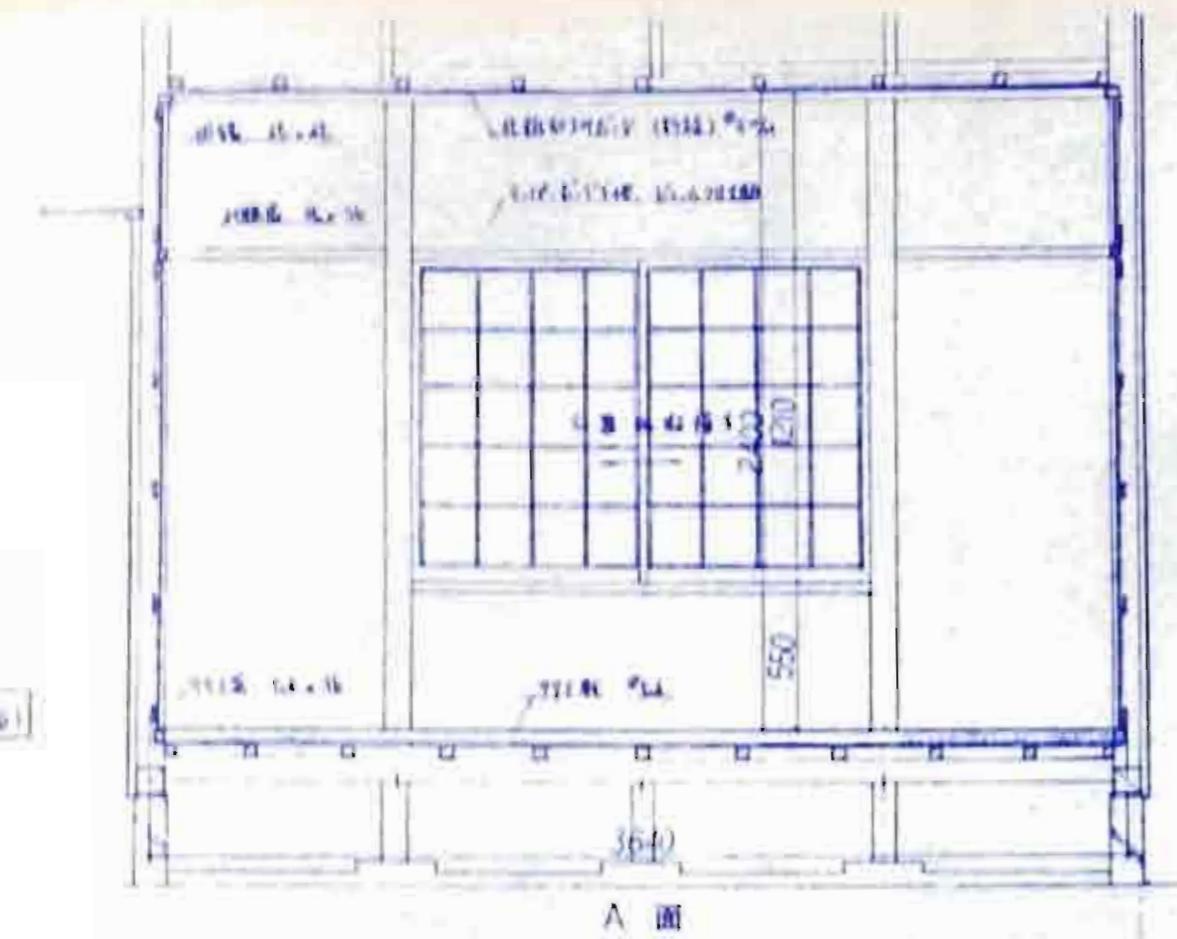


照	查	石川県土木部		
		建築住宅課 年月日		
課長	審事	課長補佐	係長	担当

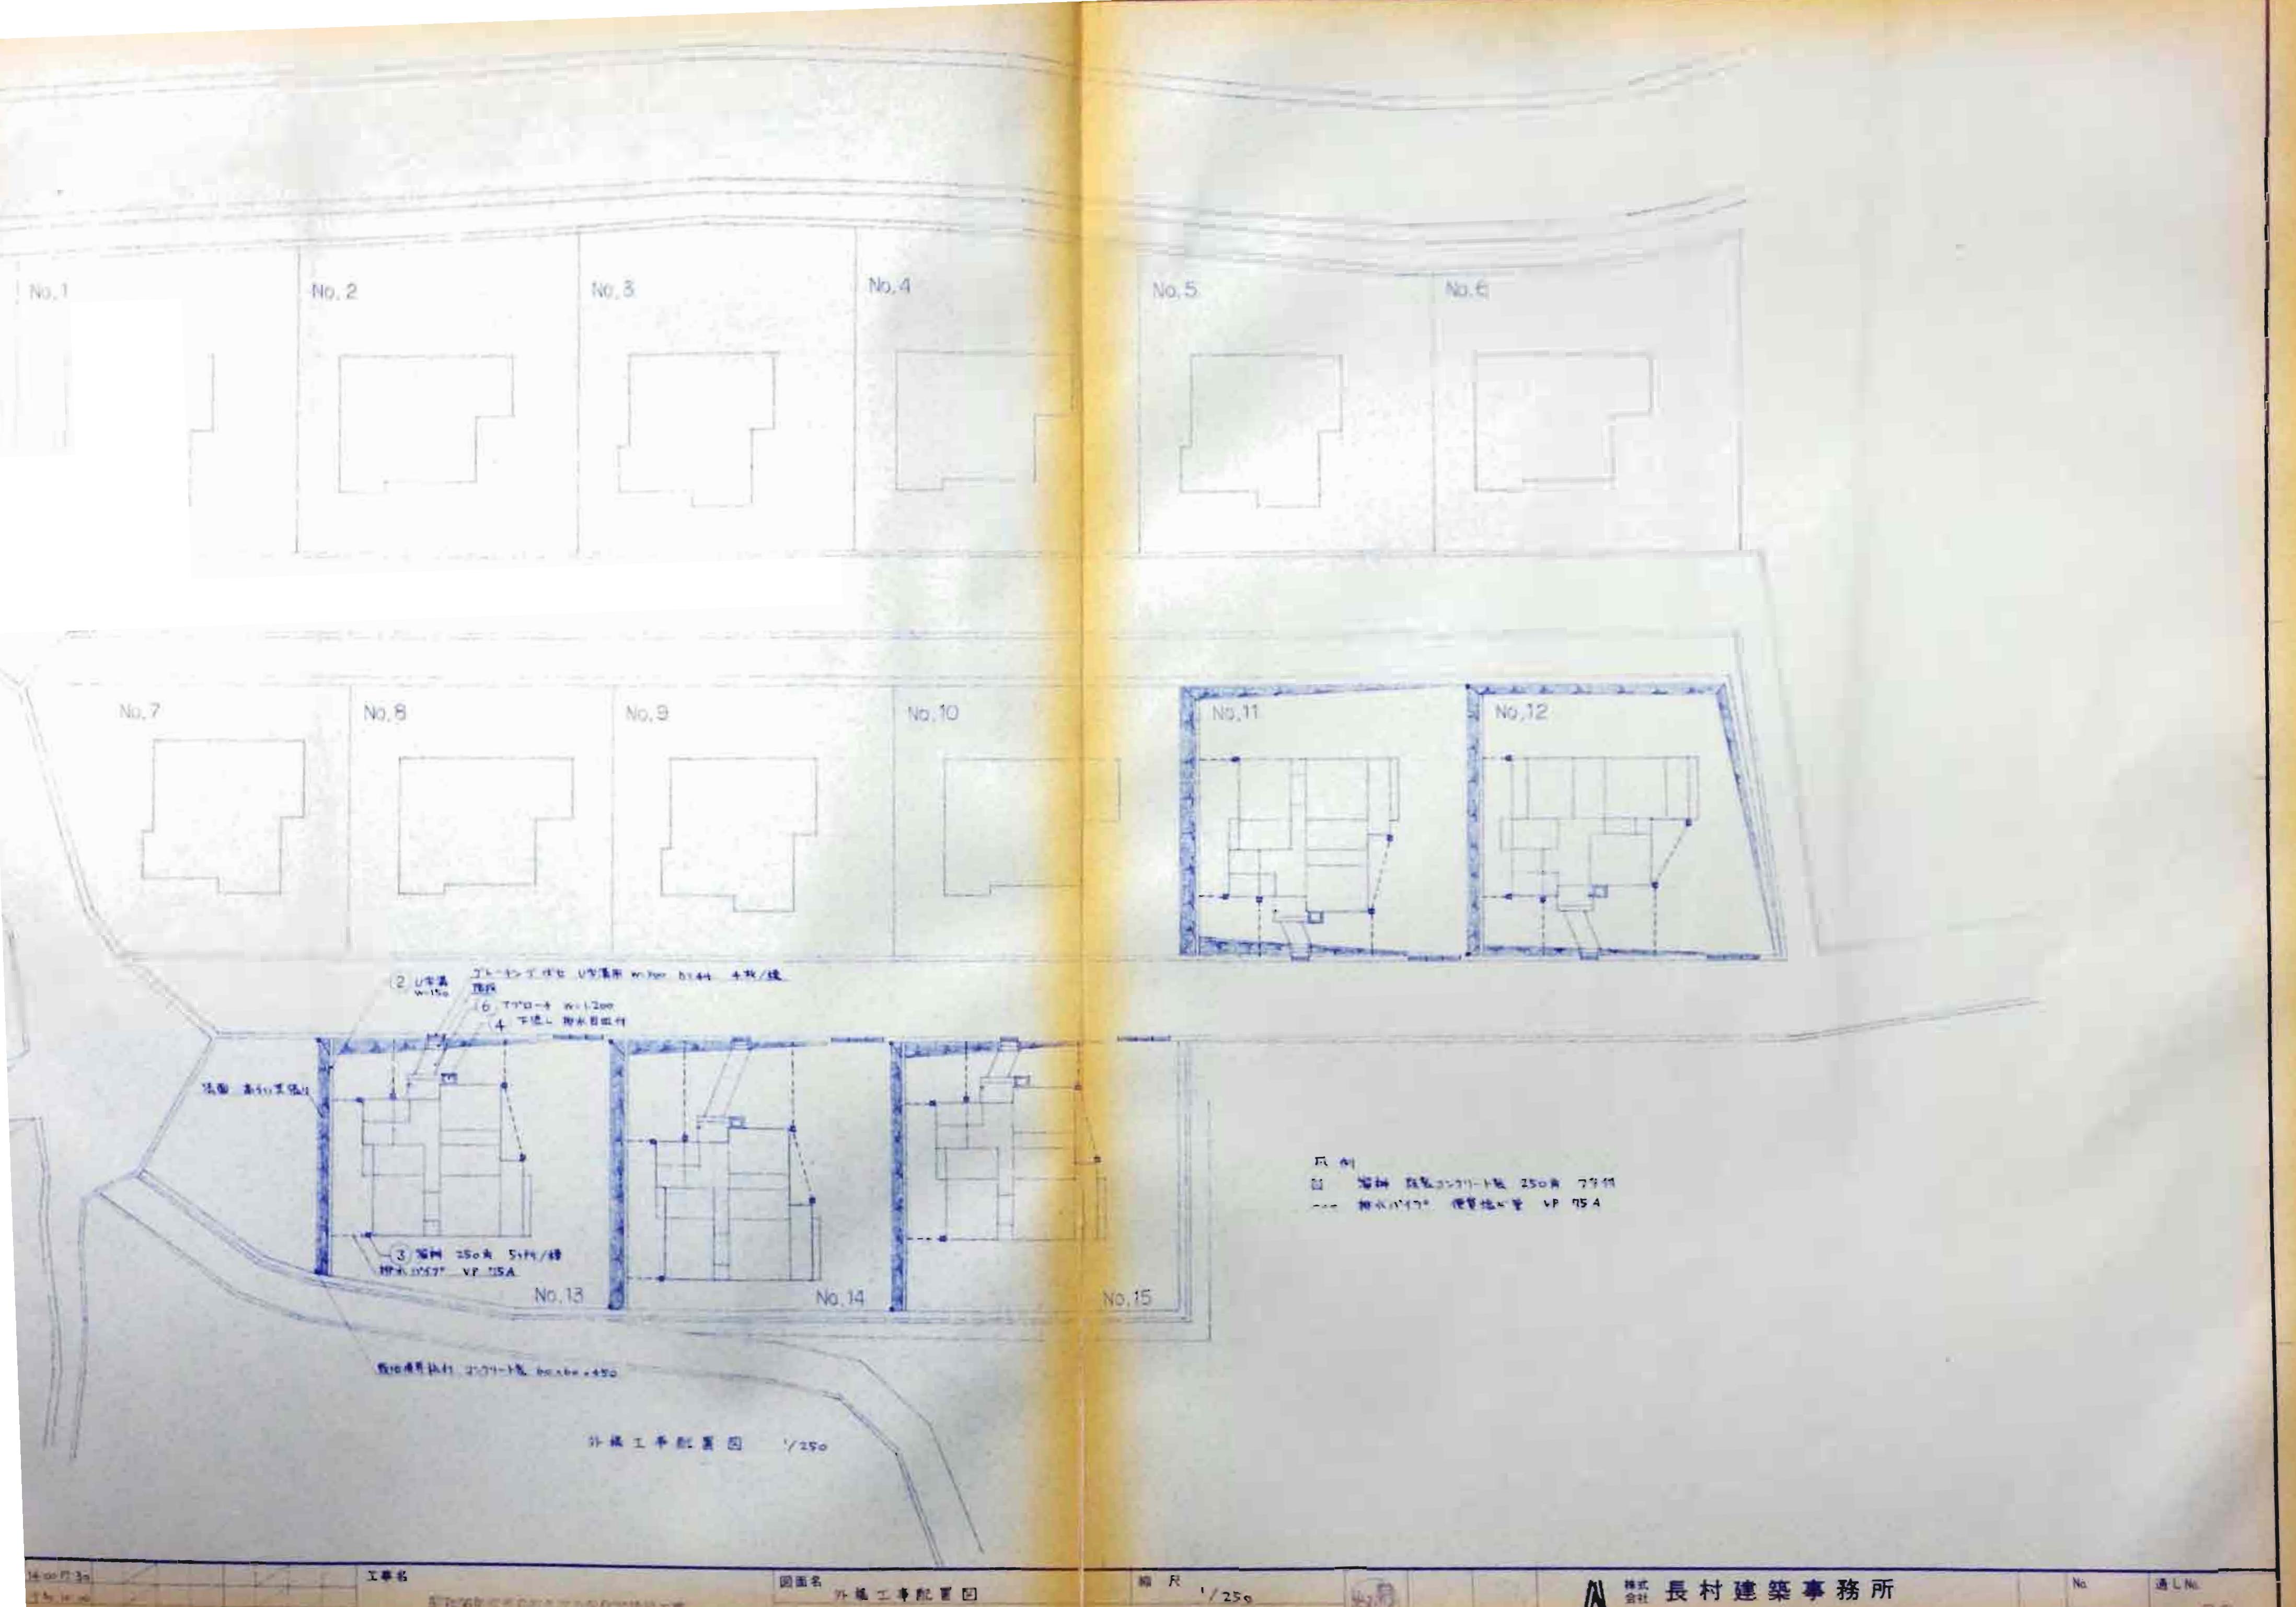

(卷之三) 三十、列傳第十一

日期	时段	位置	W	H	W	H	W	H	W	H
1	AW	7时 — 8时 雷雨	(-0.32) (-0.02)	-0.210	(-0.795)	(-0.514)	(-0.715)	(-0.213)	(-0.321)	(-0.211)
2	AW	8时 — 9时 雷雨	(-0.66) (-0.3)	-0.00	(-0.292)	(-0.162)	(-0.265)	(-0.091)	(-0.264)	(-0.14)
3	AW	9时 — 10时 雷雨	(-0.02) (-0.1)	0.00	(-0.15)	(-0.05)	(-0.10)	(-0.09)	(-0.12)	(-0.08)
4	AW	10时 — 11时 雷雨	0.00	0.00	—	(-0.12)	—	(-0.06)	—	(-0.11)
5	AW	11时 — 12时 雷雨	0.00	0.00	—	—	—	—	(-0.12)	(-0.11)

照査	石川県土木部 建築住宅課	年月日		
課長	書事	課長補佐	係長	担当
				

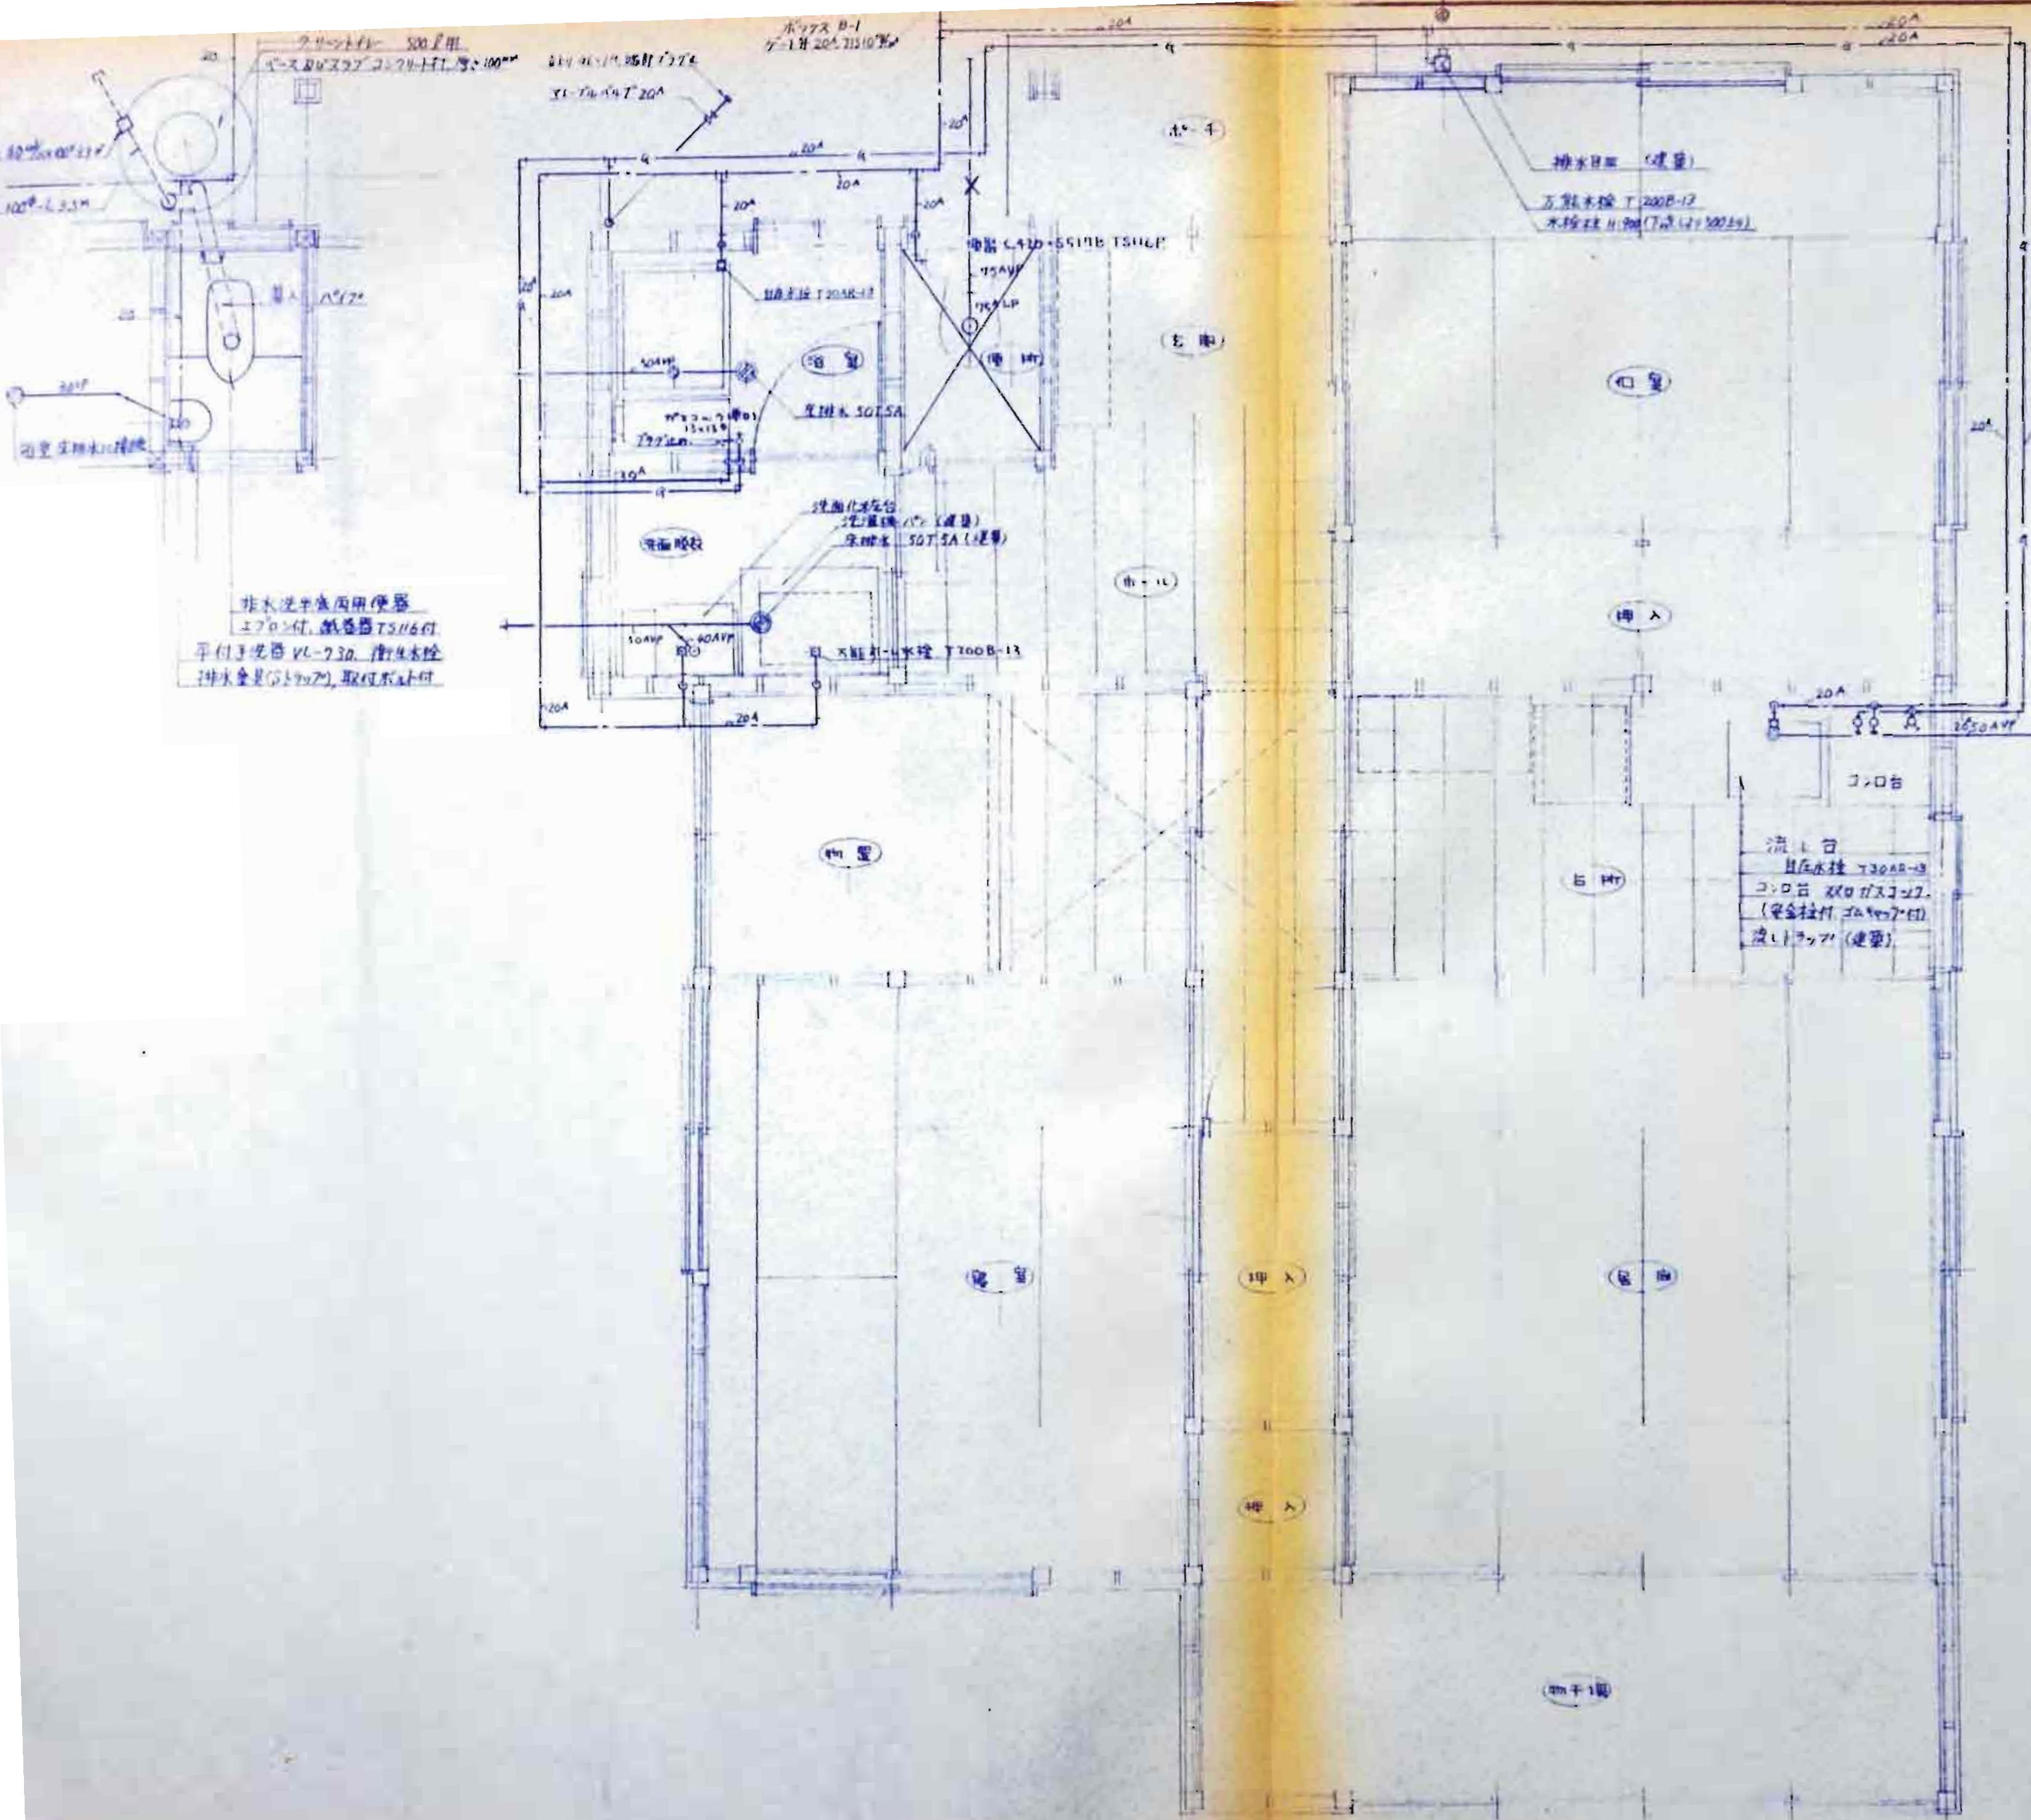

照査	石川県土木部 建築住宅課	年月日		
課長	審査	課長補佐	係長	担当
				

照	查	石川県土木部		
		建築住宅課		
		年月日		
課長	参考	課長補佐	係長	担当

石川県土木部  
建築住宅課 年 月 日

電気設備工事 特記仕様書

本工事は電気作業法による電気設備の技術基準、日産電力株式会社内線規程、電気公社配管設計基準有効期限規、その他関係諸官公署規定に従うとともに、詳細については監督員の指示に従い、入念かつ完全に施工すること。

本工事は建築及びその他設備工事の進捗に伴い施工すること。

本工事に使用する器具及び材料はJIS規格に合格した電気用品取締法の適用を受けるものは型式承認済みとする。

本工事に使用する埋設は幅員不足のない限り薄鋼型鋼管を使用する。使用場所は図示する。

4.3.3. 使用する導線は特に指定のない限り600Vビニル絶縁ビニルシースケーブル(VV-F及びVV-R)を使用し電線  
の太さに電灯用回路は1.6mm<sup>2</sup>、コマセヒト専用回路は2.0mm<sup>2</sup>以上を使用する。その他図示、特記による。

竹電線、ケーブル 古川電、日本電、横堀電、大和電、日立電、日本電、大日電、大崎電、東邦電隊、東海電隊、高川電隊、岸電隊、  
三井電隊、太陽電隊、電気電工、日本電、西日本電、神水電、日進電、京電、西浦電、鳴川電隊、帝国電隊。

果實附品 丁15 粗格紫砂

器 业 中立电力製作所、呉川電機製作所、別川製作所、大日製作所

明 器 具 日立製作所、東京電機、三菱電機、松下电器産業、松下电工。


造灯、电球、日光管、工作灯、电焊机、电动机、水泵、压缩机、三相电机

熱電球 日立製作所 東京芝浦電気、松下電器産業


機器具 京芝浦電氣、松下電工、神保電器

電盤 東京瓦斯電気、松下電工、日東電機、ヤエコ

新扇 三菱電機、松浦電氣、東京光浦電氣、日工製作所

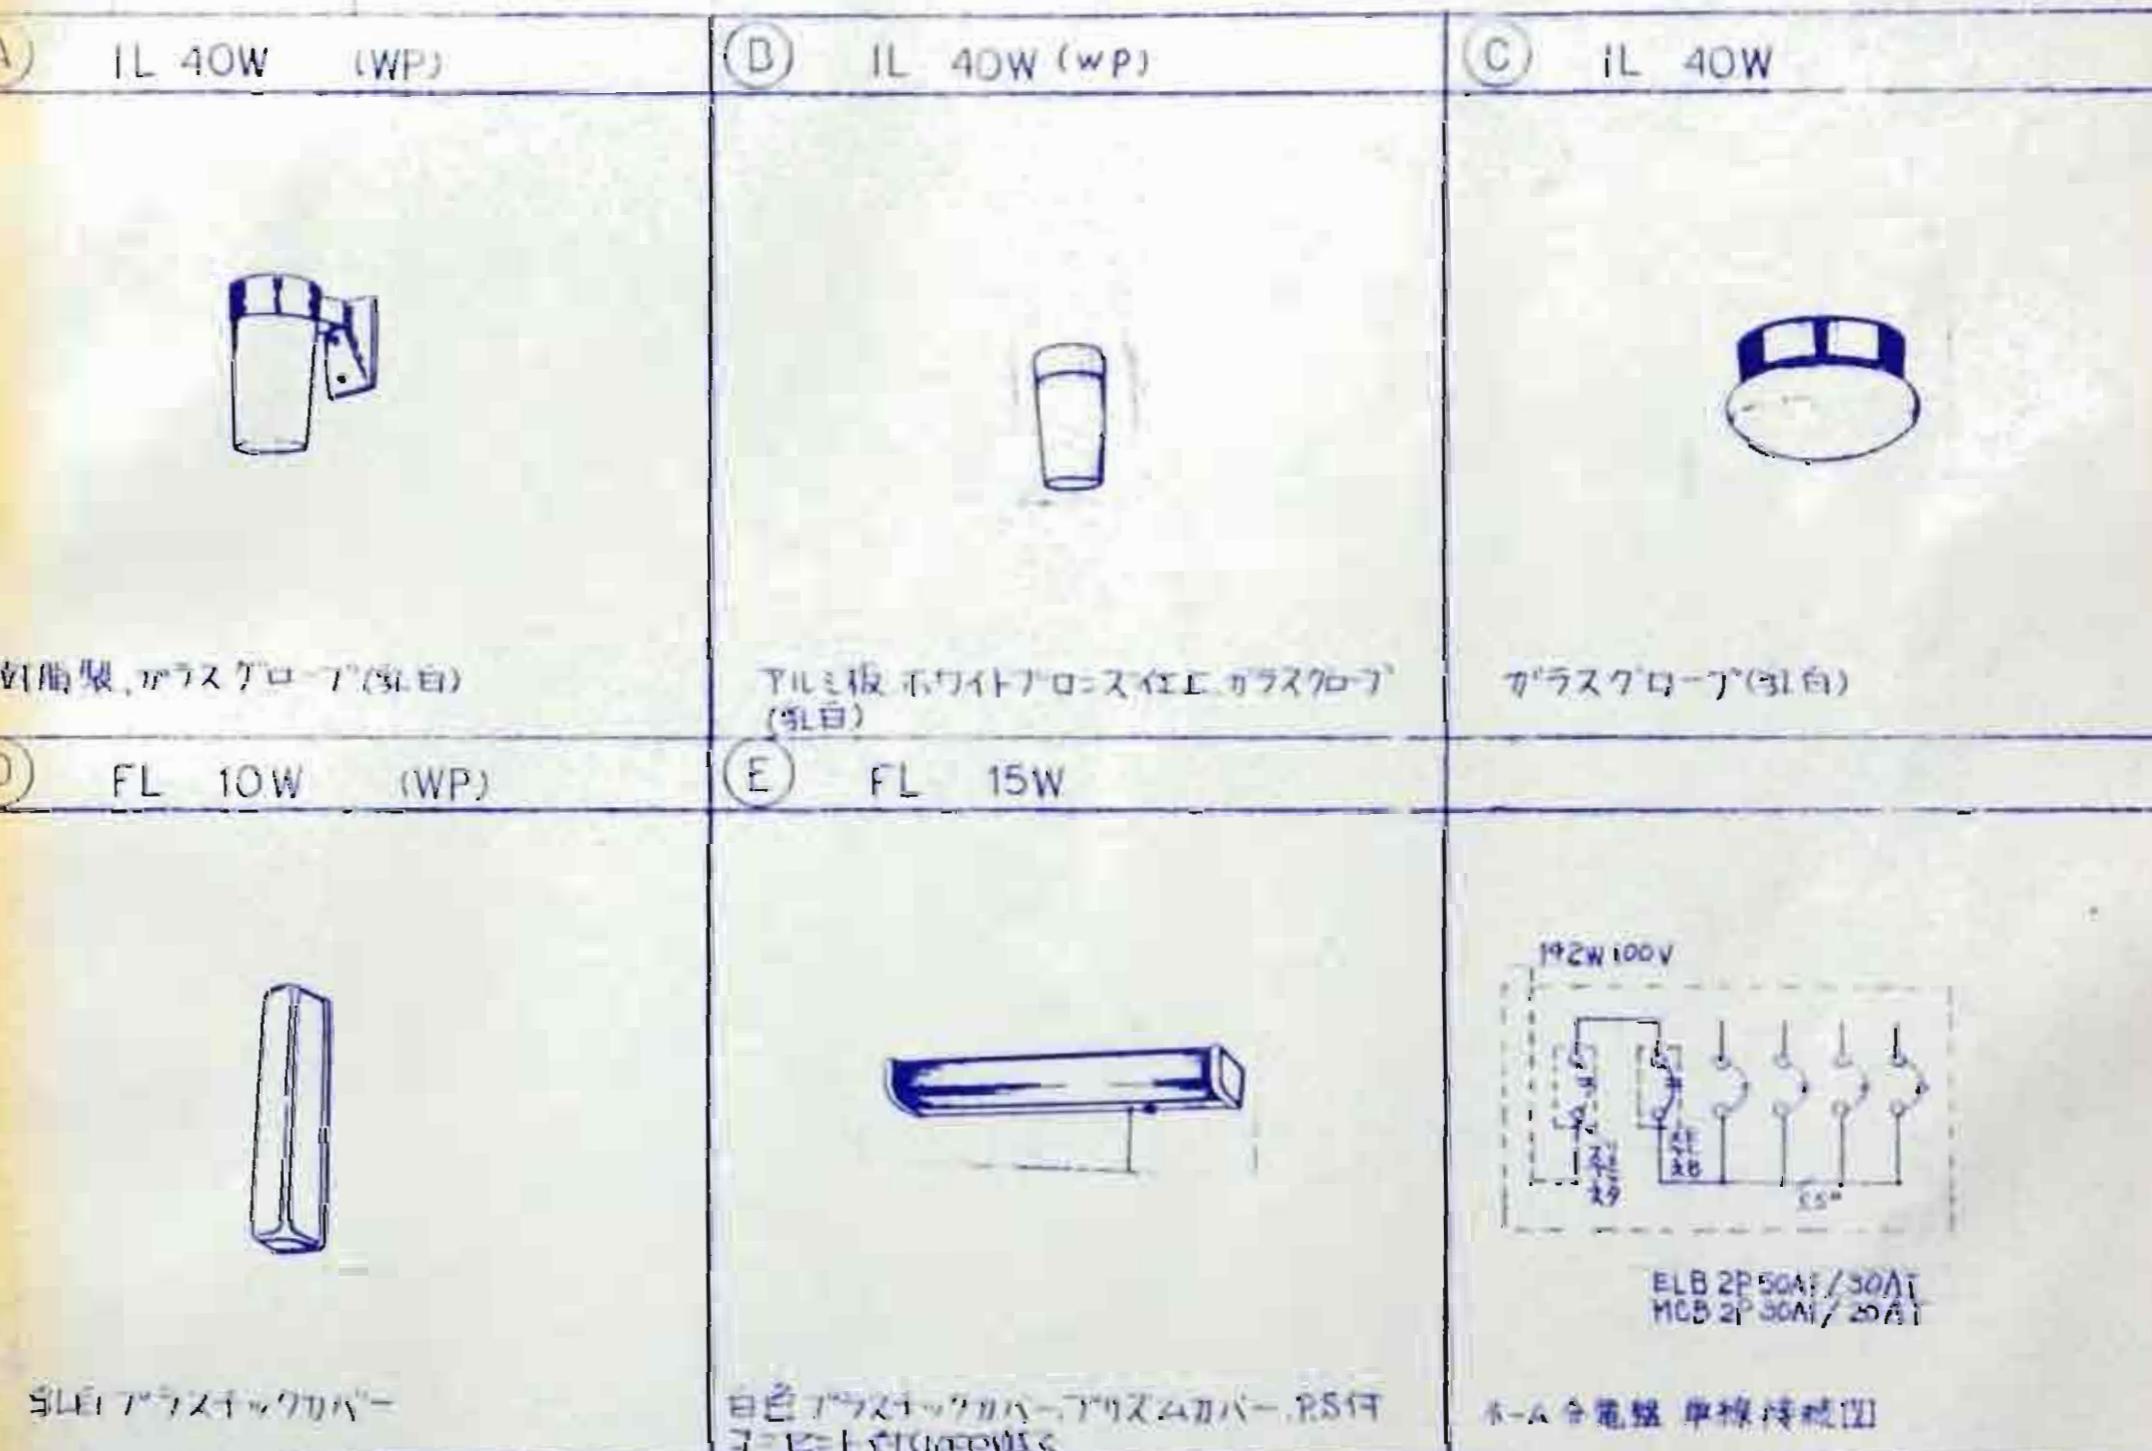

照査	石川県土木部 建築住宅課	年月日		
課長	参考	課長補佐	係長	担当

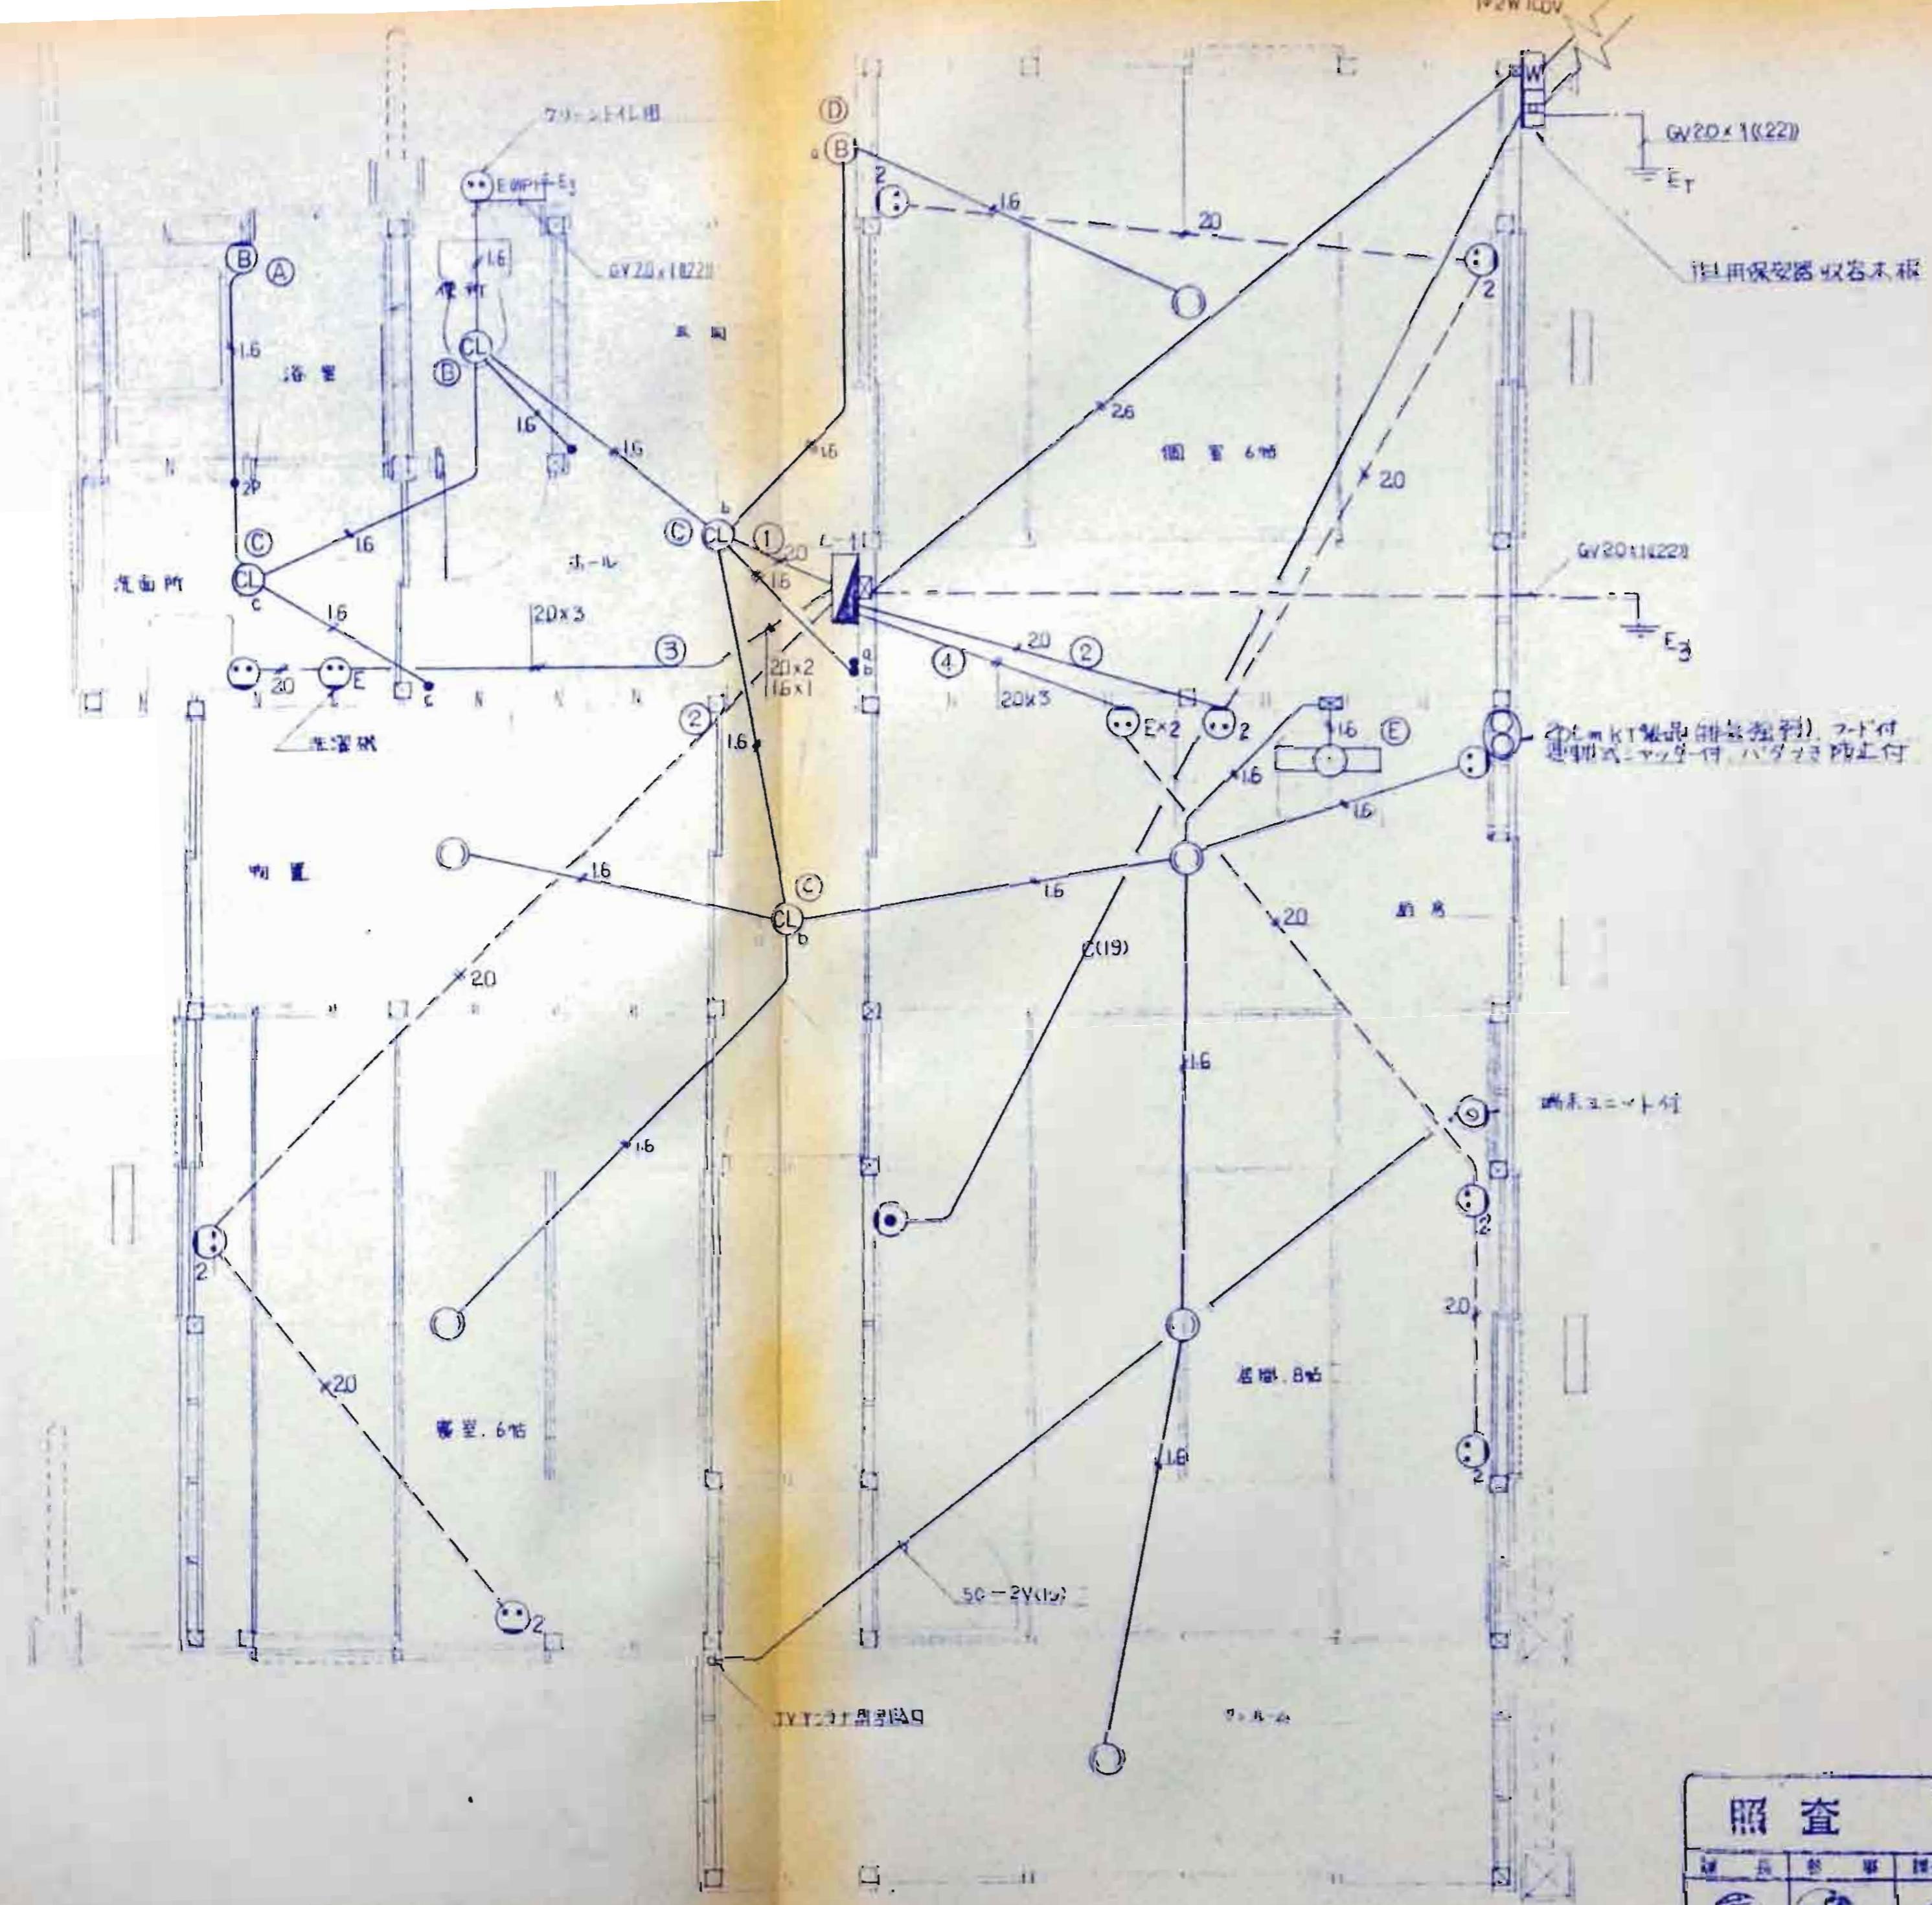

照査 石川県土木部 建築住宅課 年月日				
課長	監事	課長補佐	用	担当

## 給排水衛生設備工事 特記仕様

- (1) 衛生陶器は、JIS5207(衛生陶器)によるJISマーク表示品とする。ただしJISに規定されていない別途以下式の衛生陶器は、外観品質などが上記JISに準じるものとする。
- (2) 行屋金具は、JIS A3514(衛生陶器付属金具)によるとし、見えがい部はプローブルマット仕上げとする。
- (3) 器具の取付けは下記による。
- (1) 壁付用器具とコフート又はプローブ壁面取付けの場合は原則としてエキスパンションボルト使用。木造人が工事場合は、防音剤を空弾したものを壁体に堅打孔埋込する。
  - (2) 木造壁、ラス壁又は合板張り壁に取付けの場合はあらかじめ間柱と同寸法の堅木音(木)を取付けける。
  - (3) 陶器の一部をコフートで埋込する場合、コフート又はモルタルと陶器との接触部に厚さ3mm以上アスフルト被覆を施す。ただし、ストール小便器などの陶器の底部接触面は砂詰めとする。

販 売 調 管	日本鋼管 住友金属工業、富士機鋼管、川崎製鉄、新日鐵、
三井川鋼管社	日本鋼管二葉、日本鋼管四葉、東亜高級純平川管、理研ニスリード二葉、帝国鋼管大野製鉄、
ビニール=レ鋼管	川崎製鉄、新日本製鐵、住友金属工業、接水化学工業、日本鋼管
セイ-レ鋼管社	住友金属工業、中越可鉄、日本鋼管社、日立金属、理研ニスリード二葉、
セイ-レ管加圧子	積水化学工業、久保田鉄工、三菱樹脂、小松化成、ハマ化成、東亜樹脂、
配管及配管子	日本鉄管製造所、芳賀鉄二葉、大同鉄化工、大日金属工業、
木挽及び耐震壁板 東開機器、祖文江二葉、高橋工場、北大製作所、小島製作所、伊集、勝岡、真野工業、	
衛生陶器 東開機器、伊集、勝岡、アサヒ衛陶、日本硬質陶器、	
各種トラップ 大正鉄工所、長谷川鉄工所、大阪ビル二葉、南西鉄工所、	
鋸歯シルバ管 滝大正鉄工所、南濃鉄工所、小島製作所、長谷川鉄工所、	
洗面化粧台 東開機器、伊集、勝岡、アーマー産業、	

3.2.2. 水道事業者の諸規程が適用を受ける場合は二机による。

- (1) 排水設備に用いる管はすべてビニール=レ鋼管(黒丸巻)及び絶手を使用する。  
管の接合は原則としてねじ接合とし、ねじ部の端面及び被接合部のねじの頭の部分には不干性接着剤又は合成ゴムの防錆剤を充分塗布する。  
なお、防錆剤は衛生上忌憚であり、かつ木質に悪影響を与えるものとする。
- (2) 管は、結露防止のため保溫材で被覆する。保溫材はJIS A 9505-1-3カラス保溫材(厚2.5mm-2.8mm)を巻き筋にてあるいは鋼線で固定して止り、露点部はビニールテープ巻きし、クリップアーフル(適当な間隔)連続して固定して止る。排水管の土中埋設部、プローブ及びコフート埋設部は防食テープ巻き仕上げとする。







- (3) 管は硬質塩ビ管(一般管VP)JIS K5401を使用する。ただし便器等の接続は排水鉢管を使用する。排水鉢管のプローブ及びコフート埋設部は防食テープ巻き仕上げとする。
- (4) 管は充分勾配して屋外排水溝に接続する。
- (5) 排水溝は割渠又は砂利埋漬と施工のうえ、節理溝、コート埋漬品、排水溝を掘りつけ、S.P.は銅鉄製、鉄製基(HHB-217)を用い、汚水溝の場合は底部にハート仕上げとする。

### プロパンガス設備

本工事は高圧ガス取締法、瓦斯法、石川県家庭燃科用プロパン取扱基準事例、火災予防条例による燃器具設置基準等に従って施工する。

管はJIS規格屈曲用炭素鋼管による白ガス管とし、土中埋設部は防食テープ巻きし露点部は油性ペイント塗り仕上げとする。














照査 石川県土木部 建築住宅課 年月日				
課長	参考	課長補佐	係長	担当

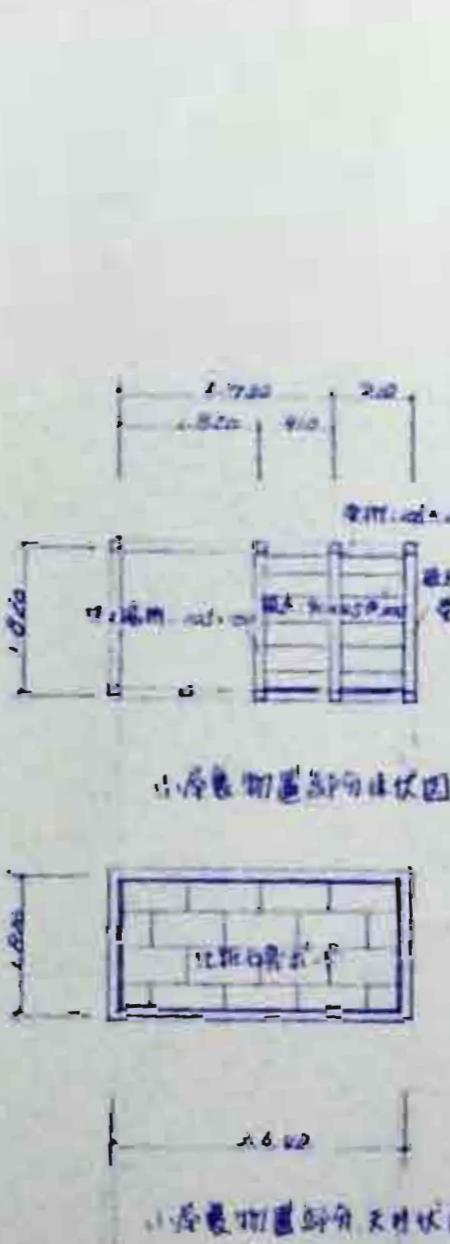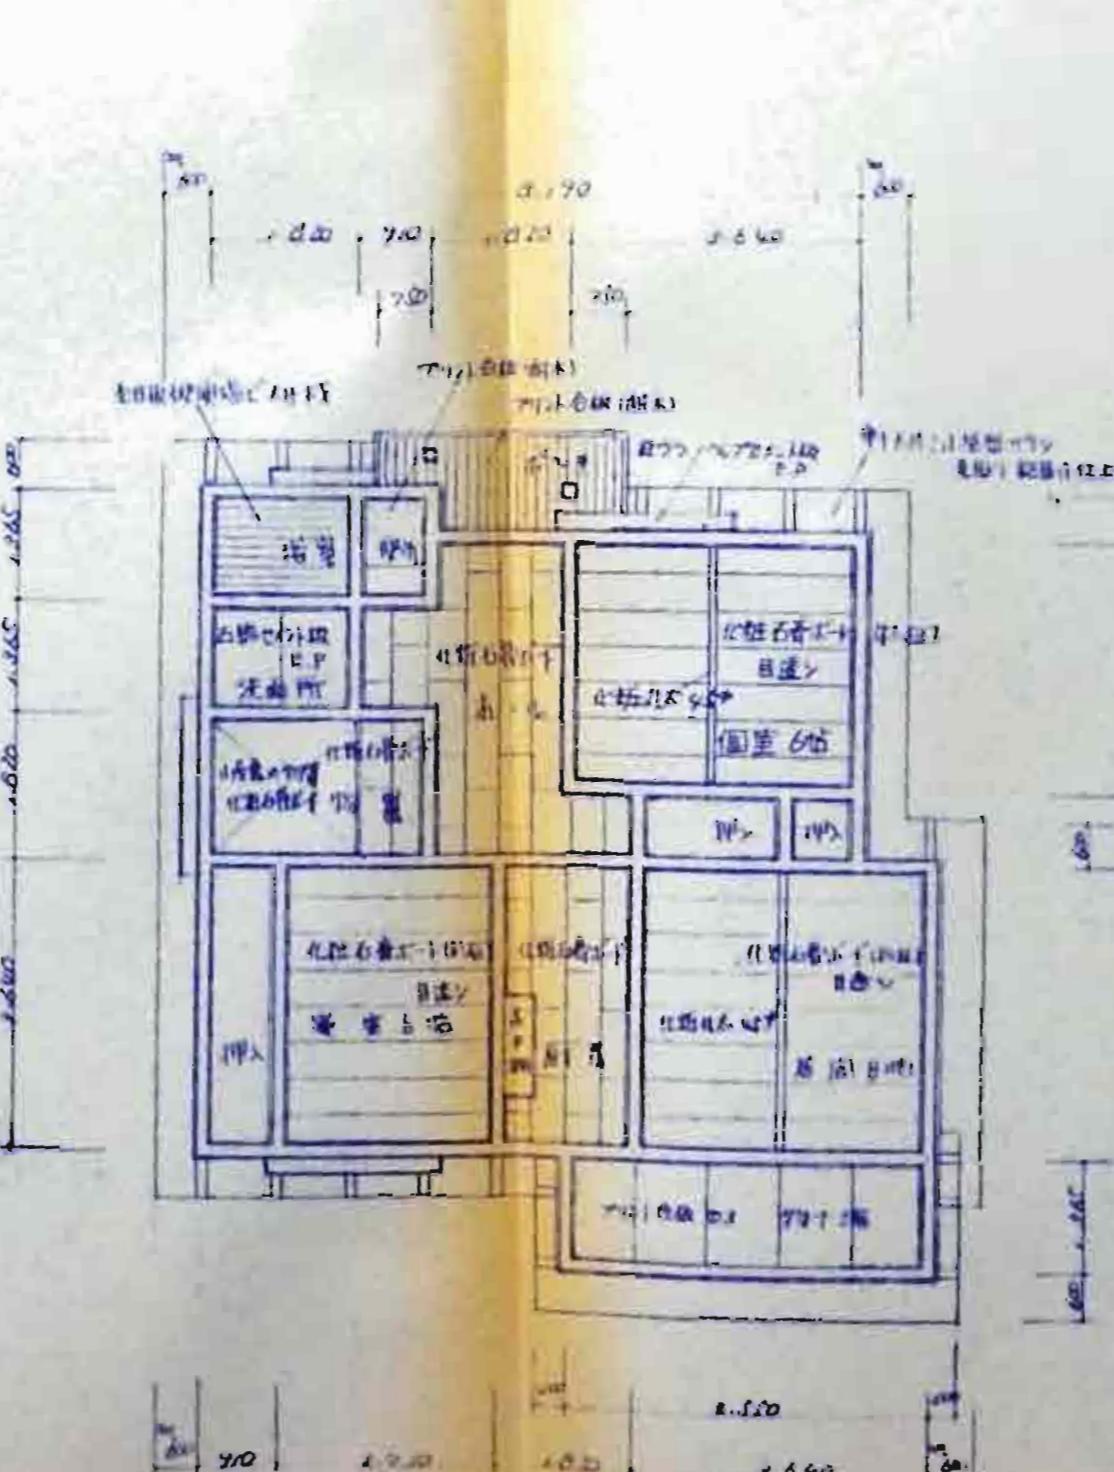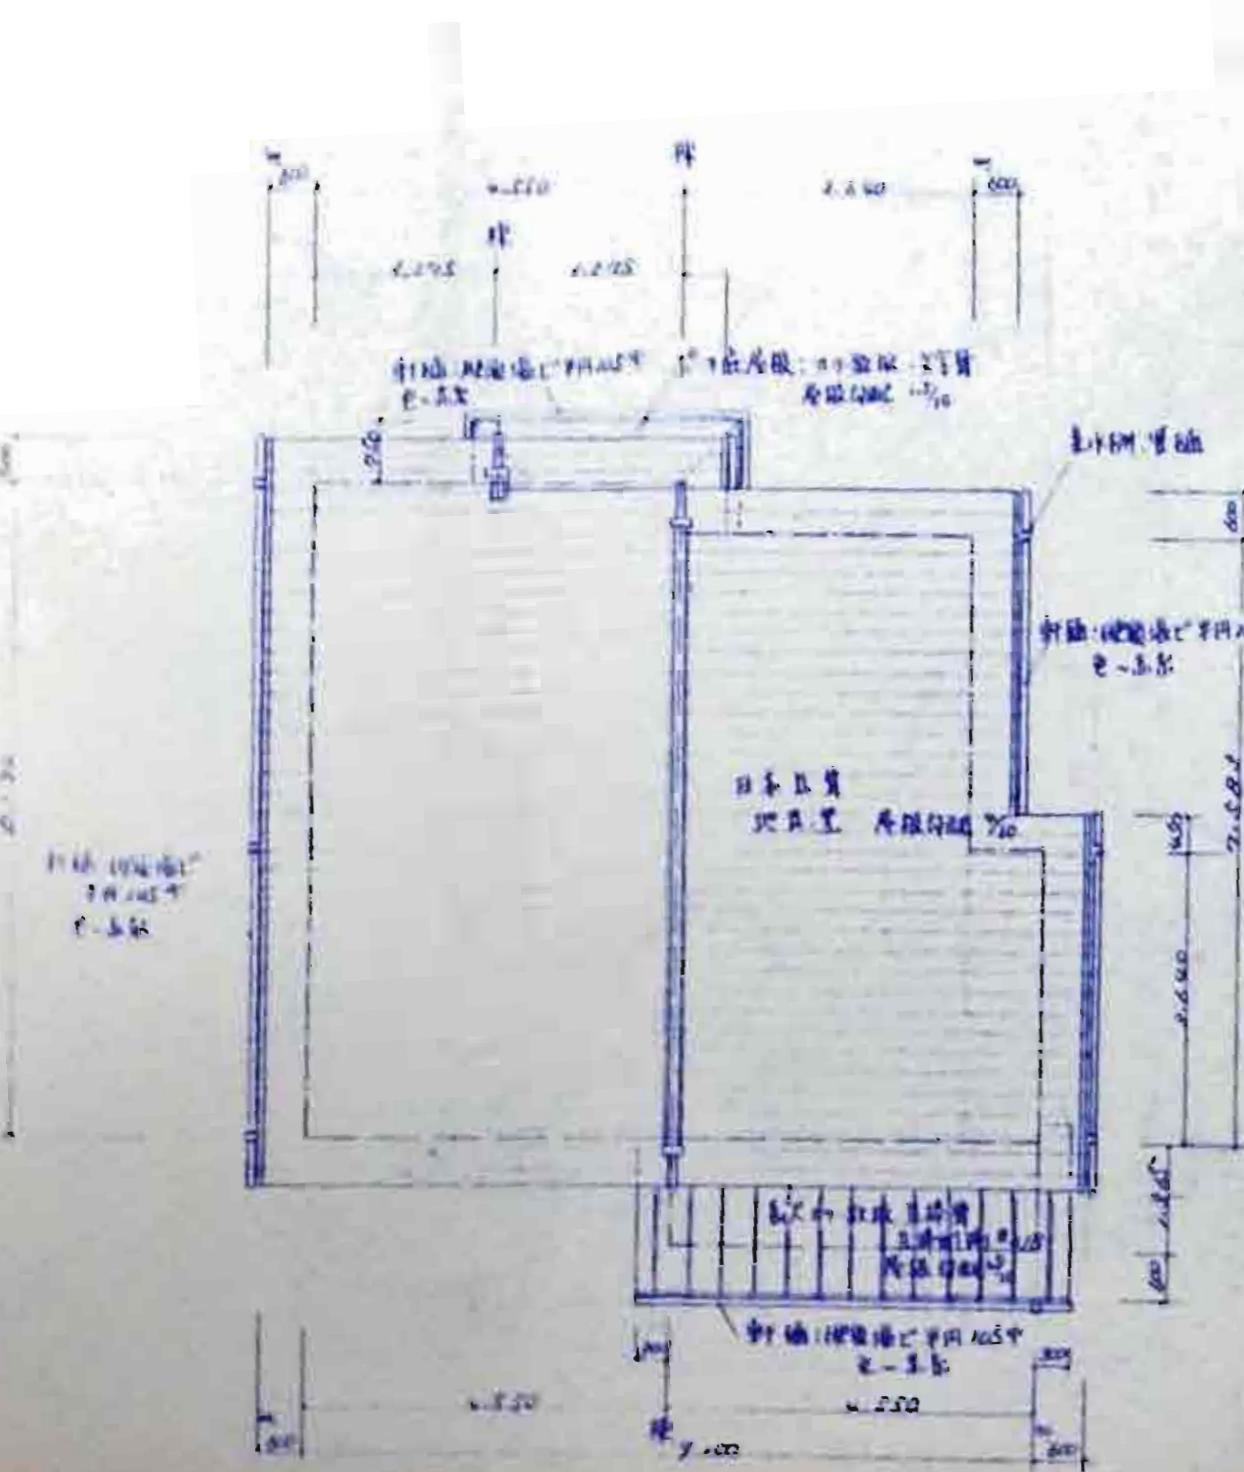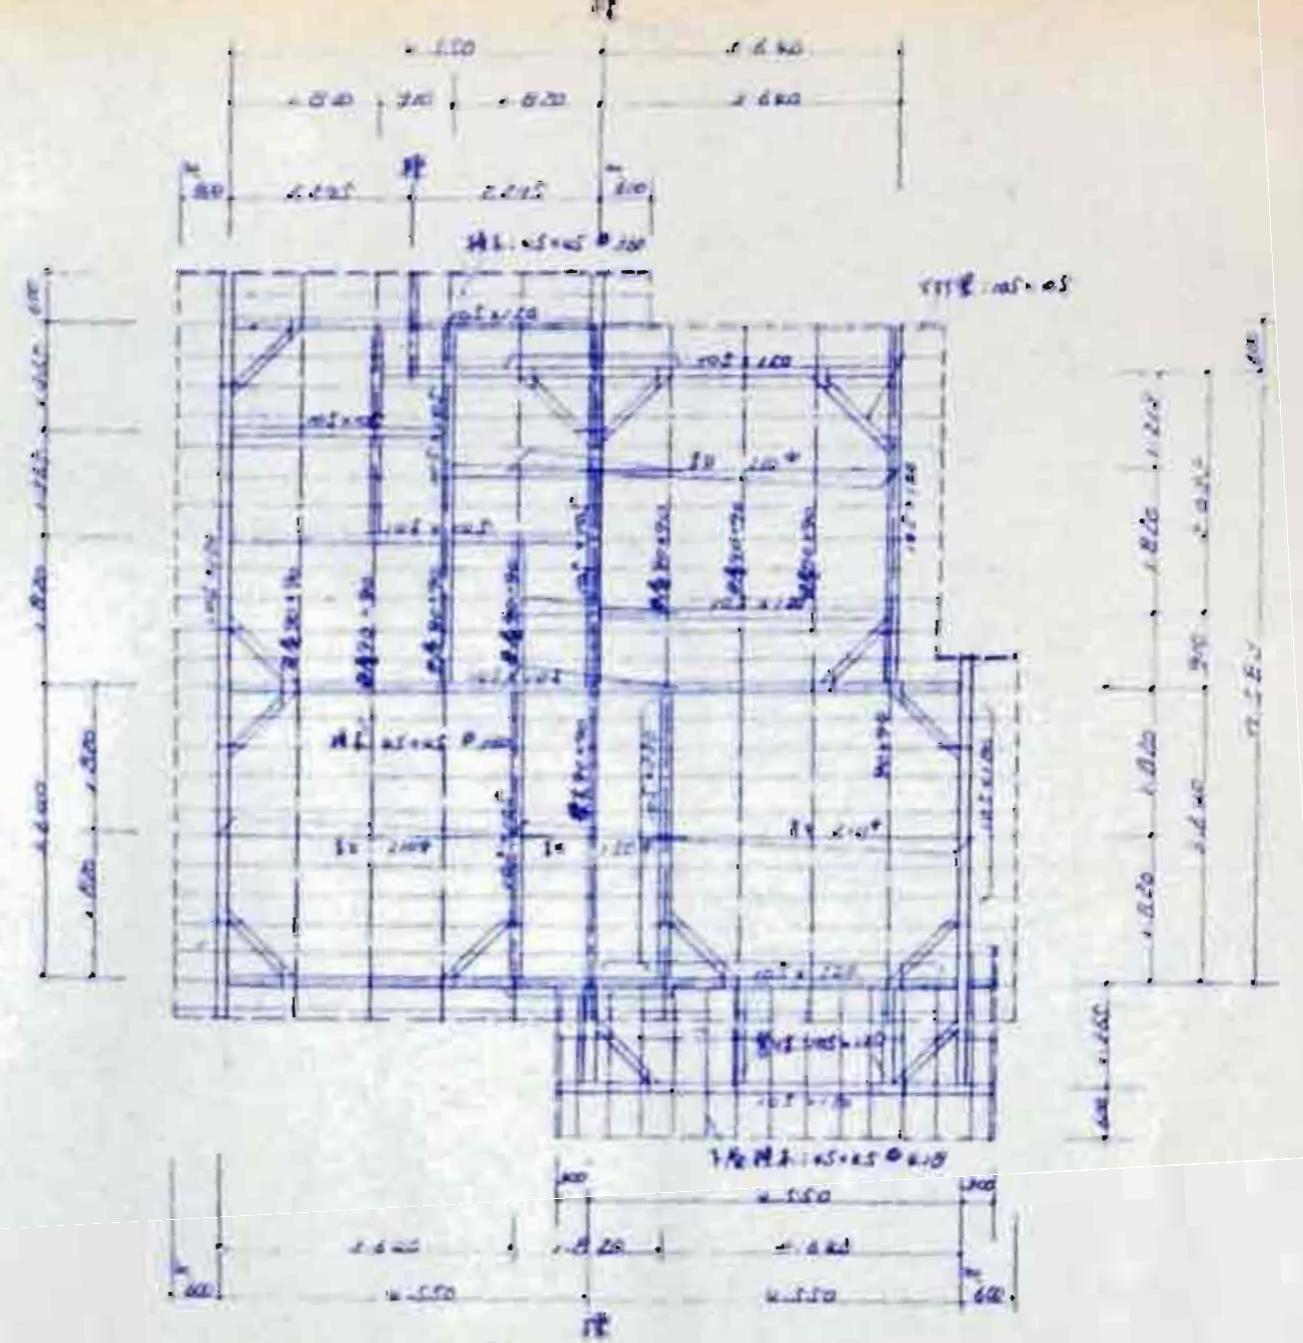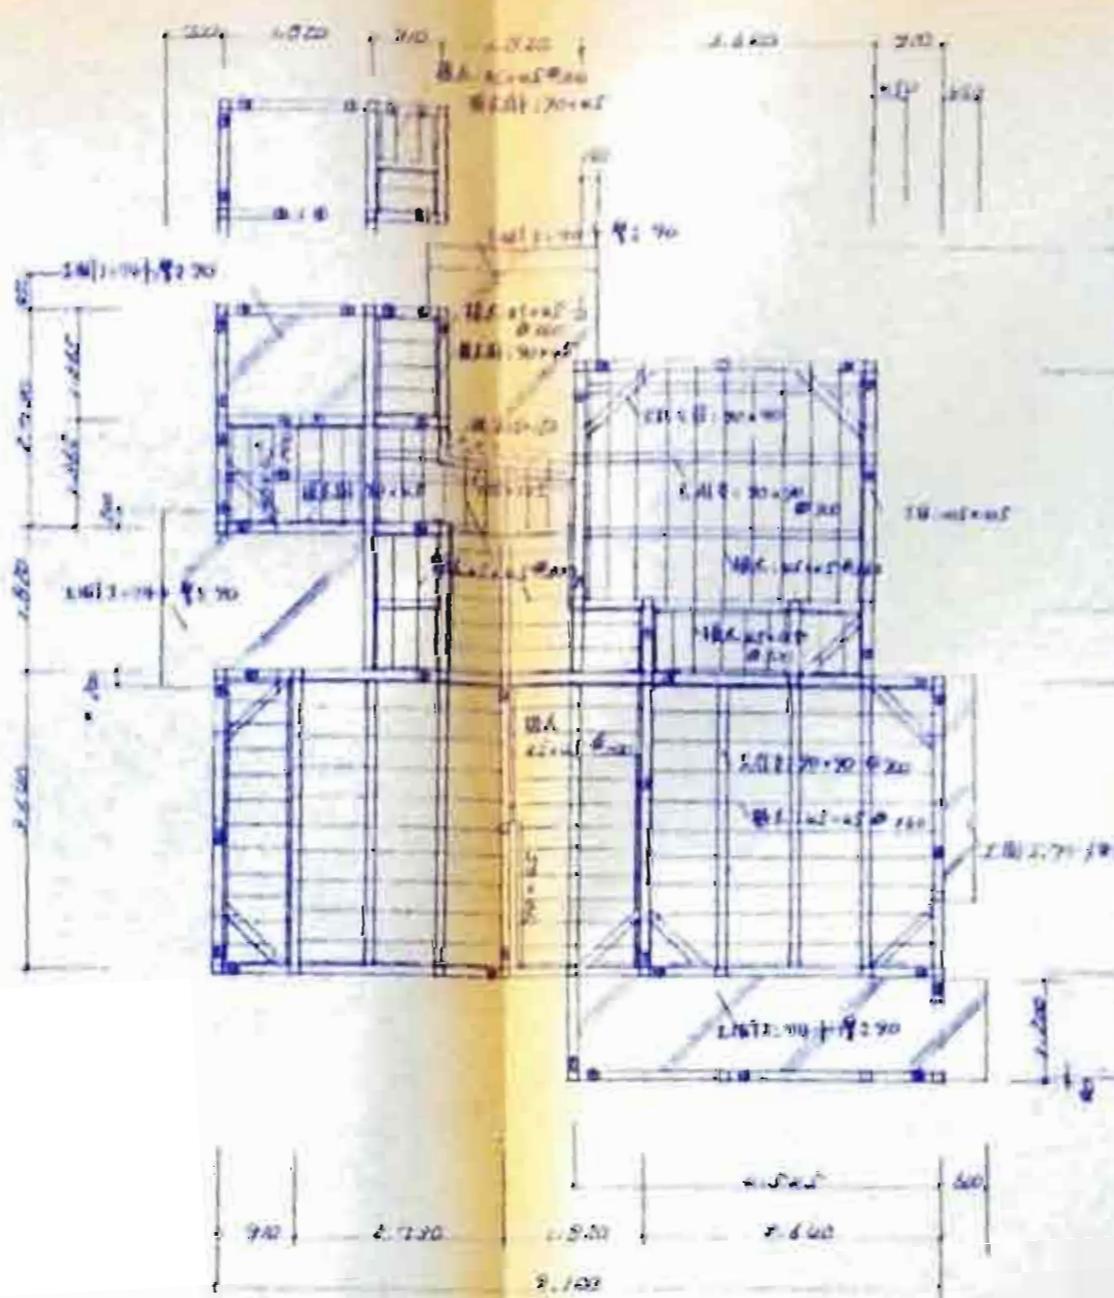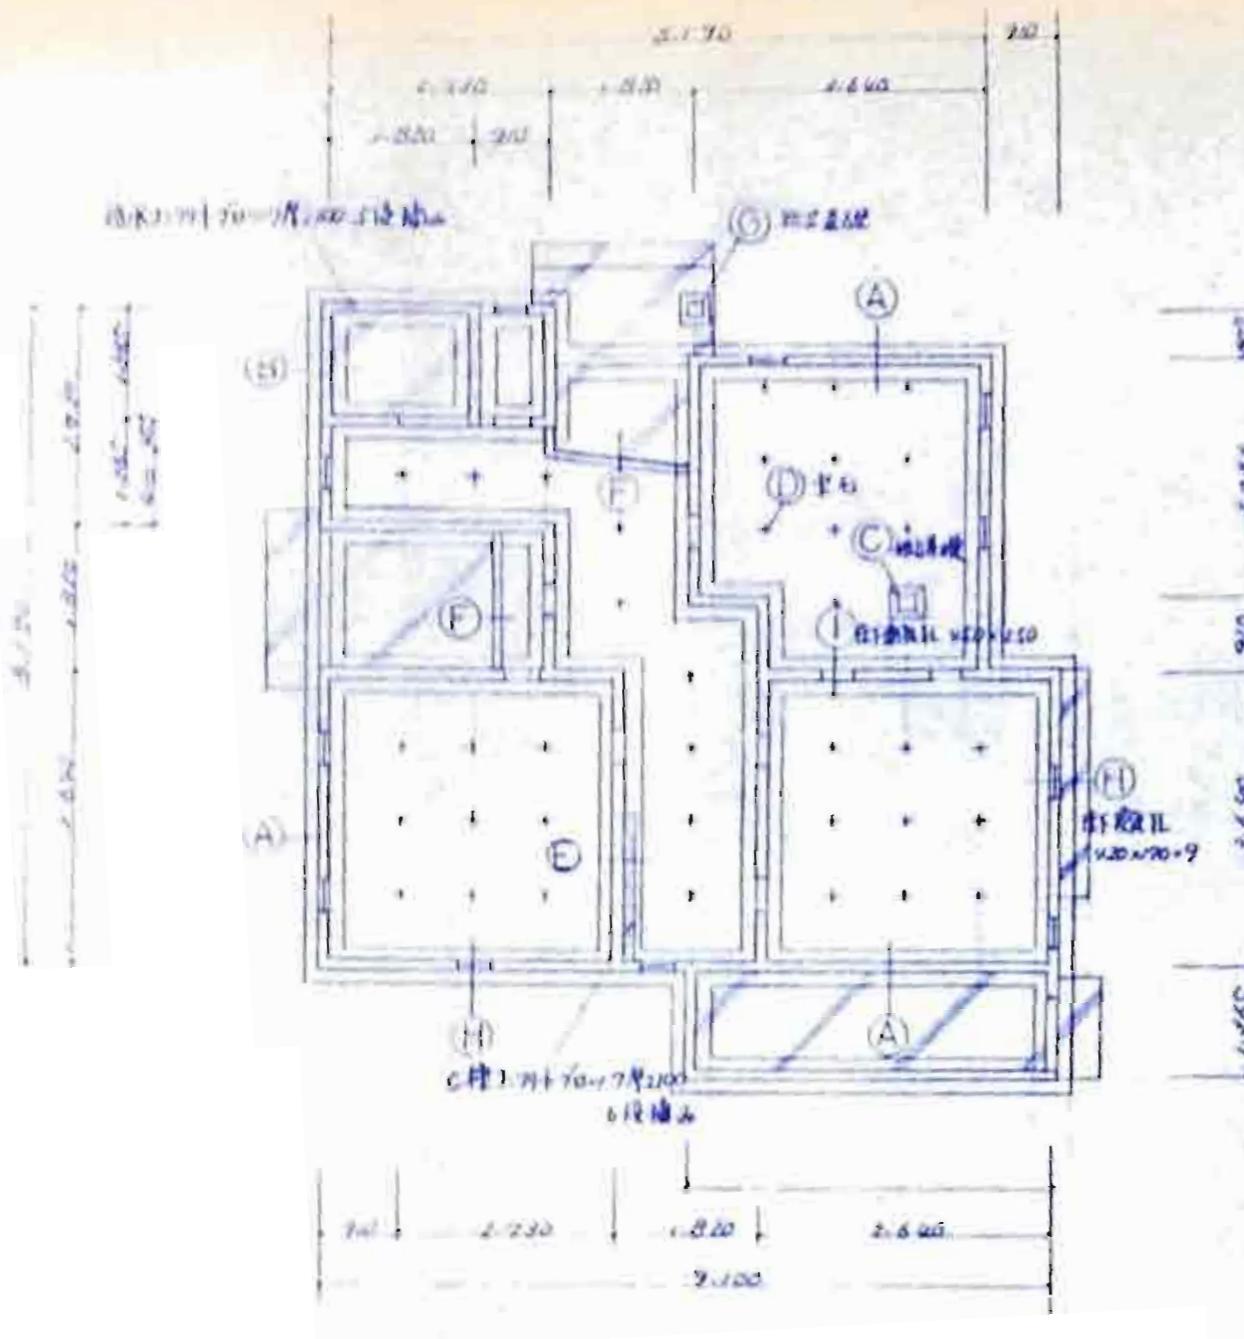

床地基構造図(一階部分)			
名	規格	寸	備考
I		105×105	一般板状材
大柱		90×90	内蔵配筋柱
床梁		90×90	
根木		90×45	
主材柱		90×90	
柱木		65×65	柱下地#360
臺子床板		120×100×8×12	柱下地#360

小屋組構造図(一階部分)			
名	規格	寸	備考
側軒替材		105×105	
主材		105×105	
小屋梁		105×105	柱上部#360
腰梁		105×105	柱上部#360
次材		105×105	
日厚		90×90	

照査			
石川県土木部 建築住宅課 年月日			
課長	係長	監査官	課長補佐
○	○	○	○

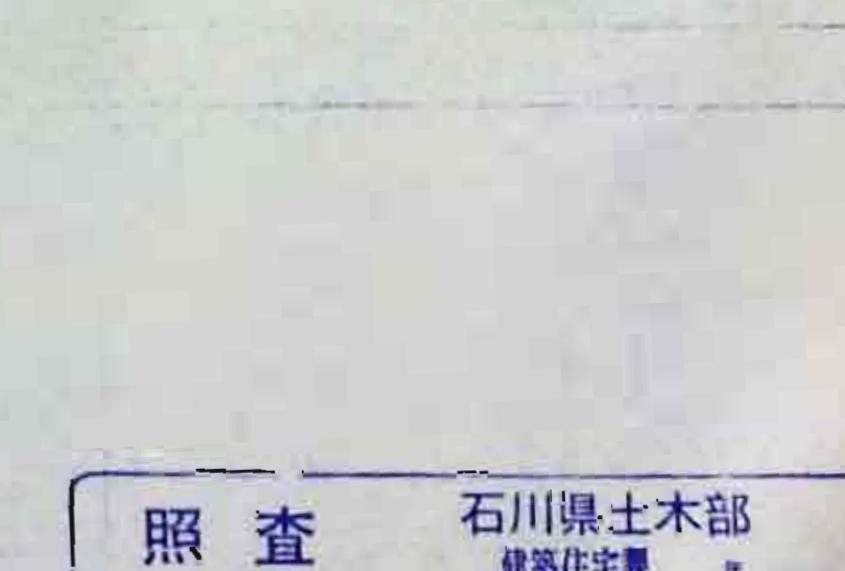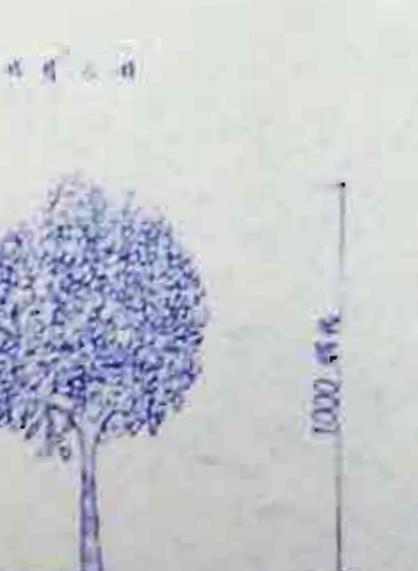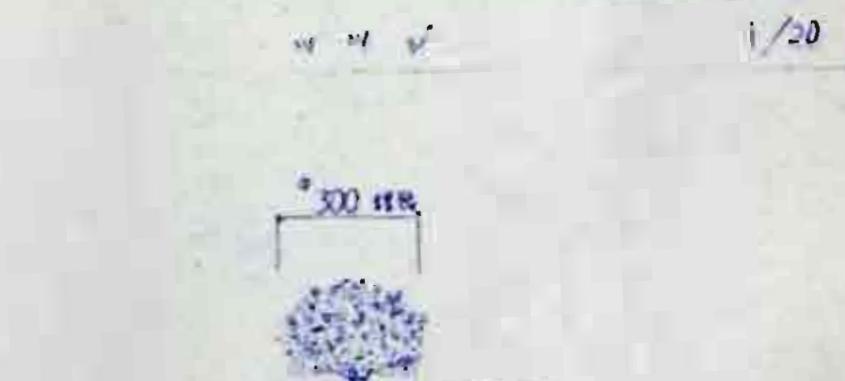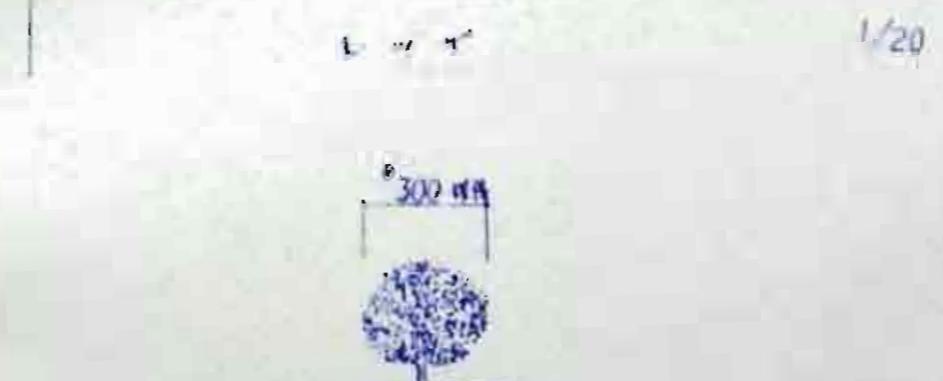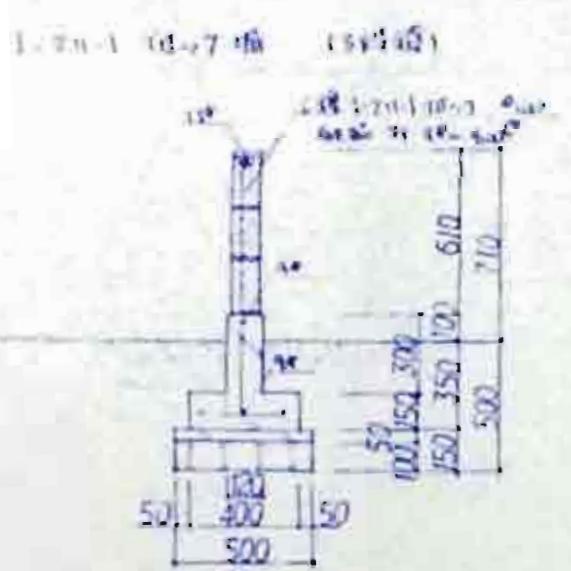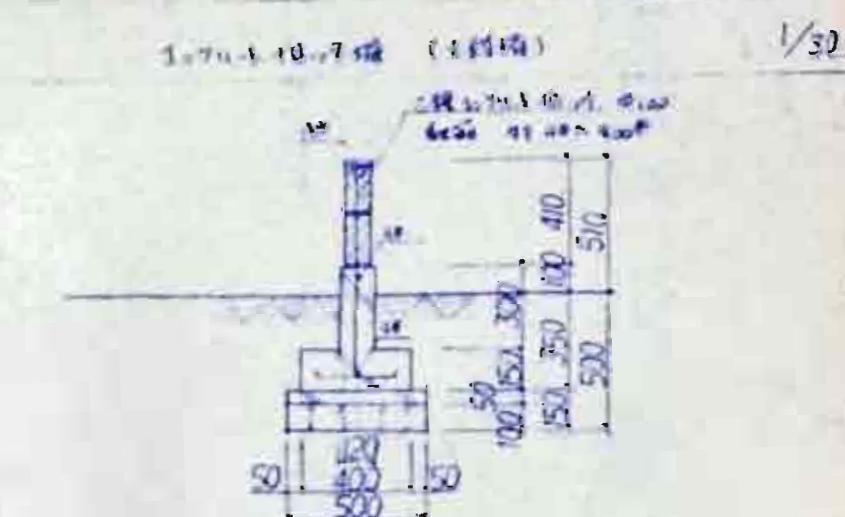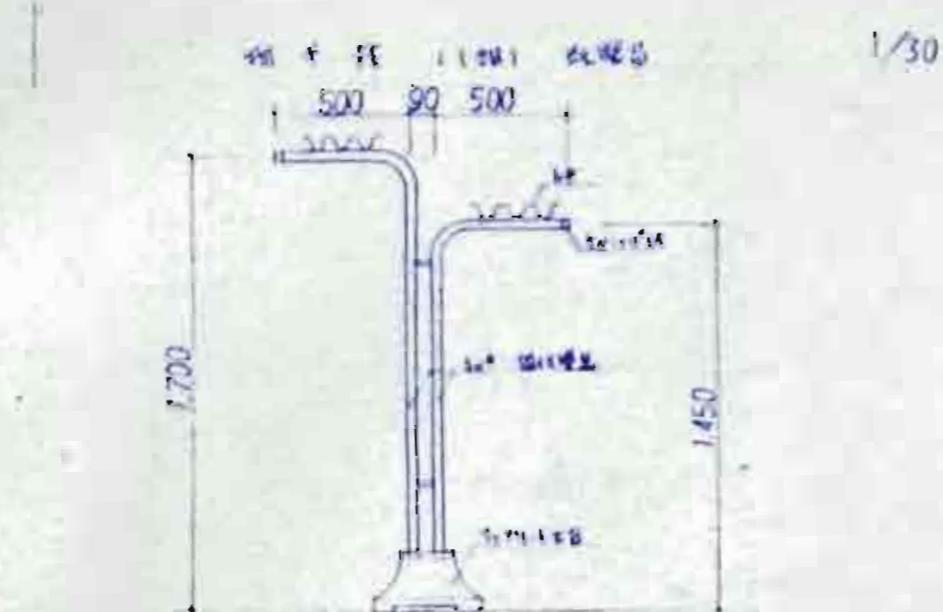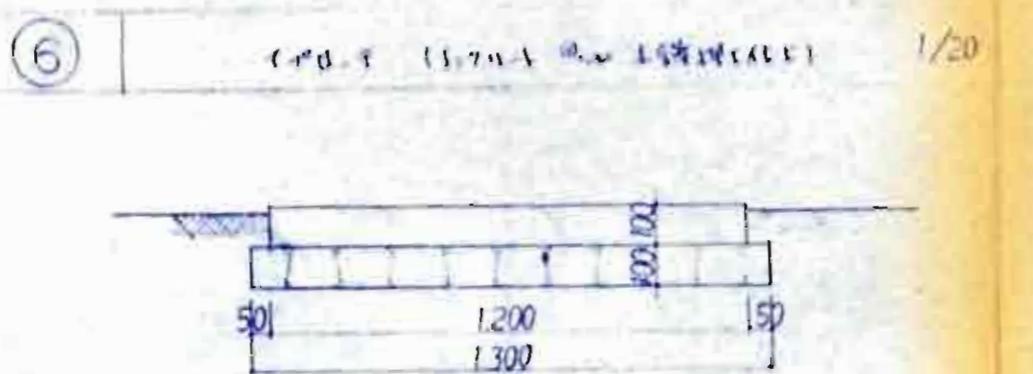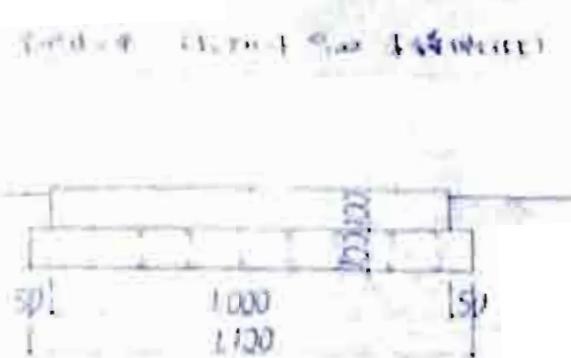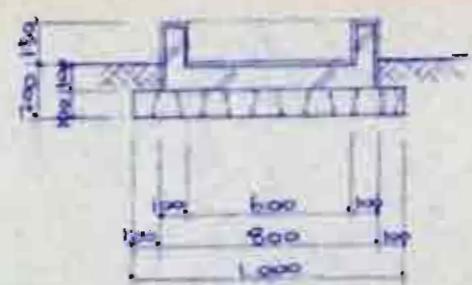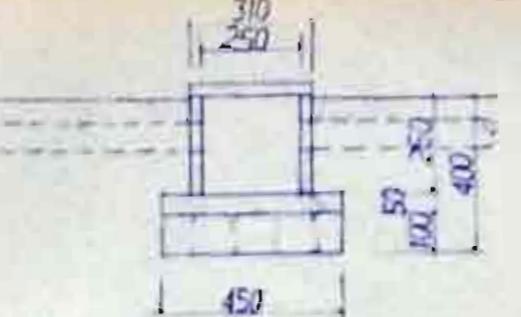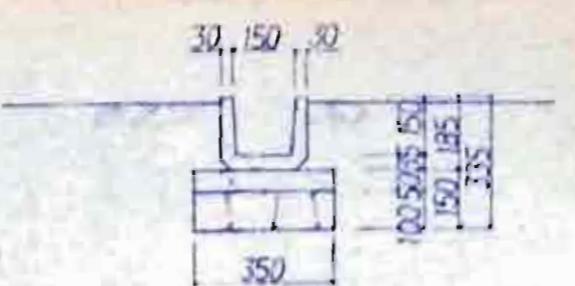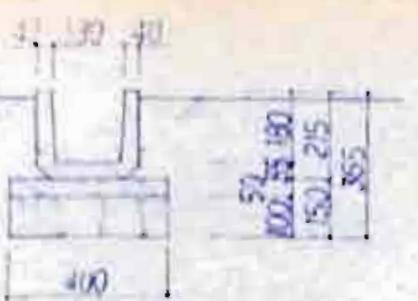

照査 石川県土木部 建築住宅課 年 日				
課長	参考	課長補佐	係長	担当

工事名

石川県木造公営住宅標準設計図

図面名





外壁工事

規格

1/20, 1/30


株式会社 長村建築事務所

No. 国道

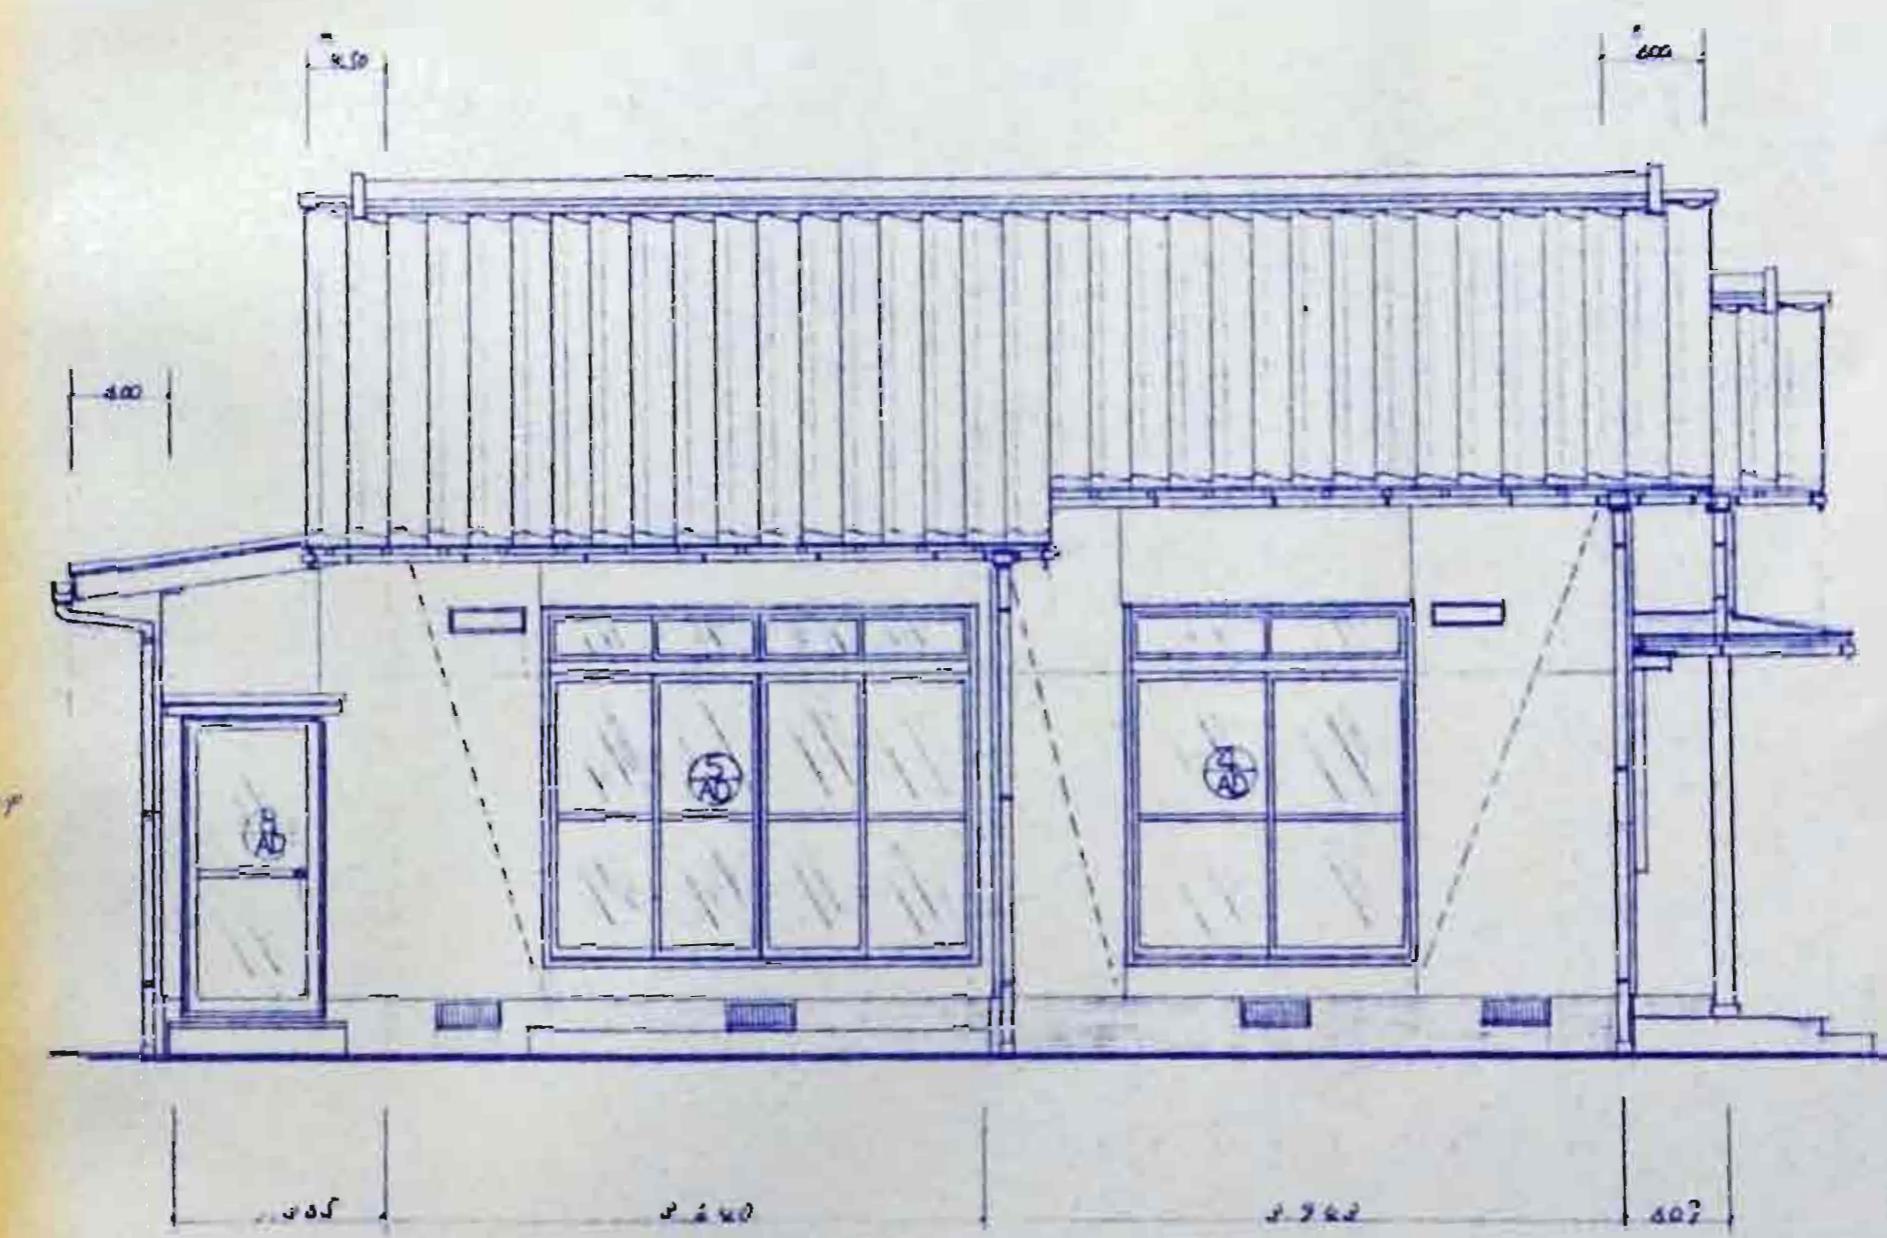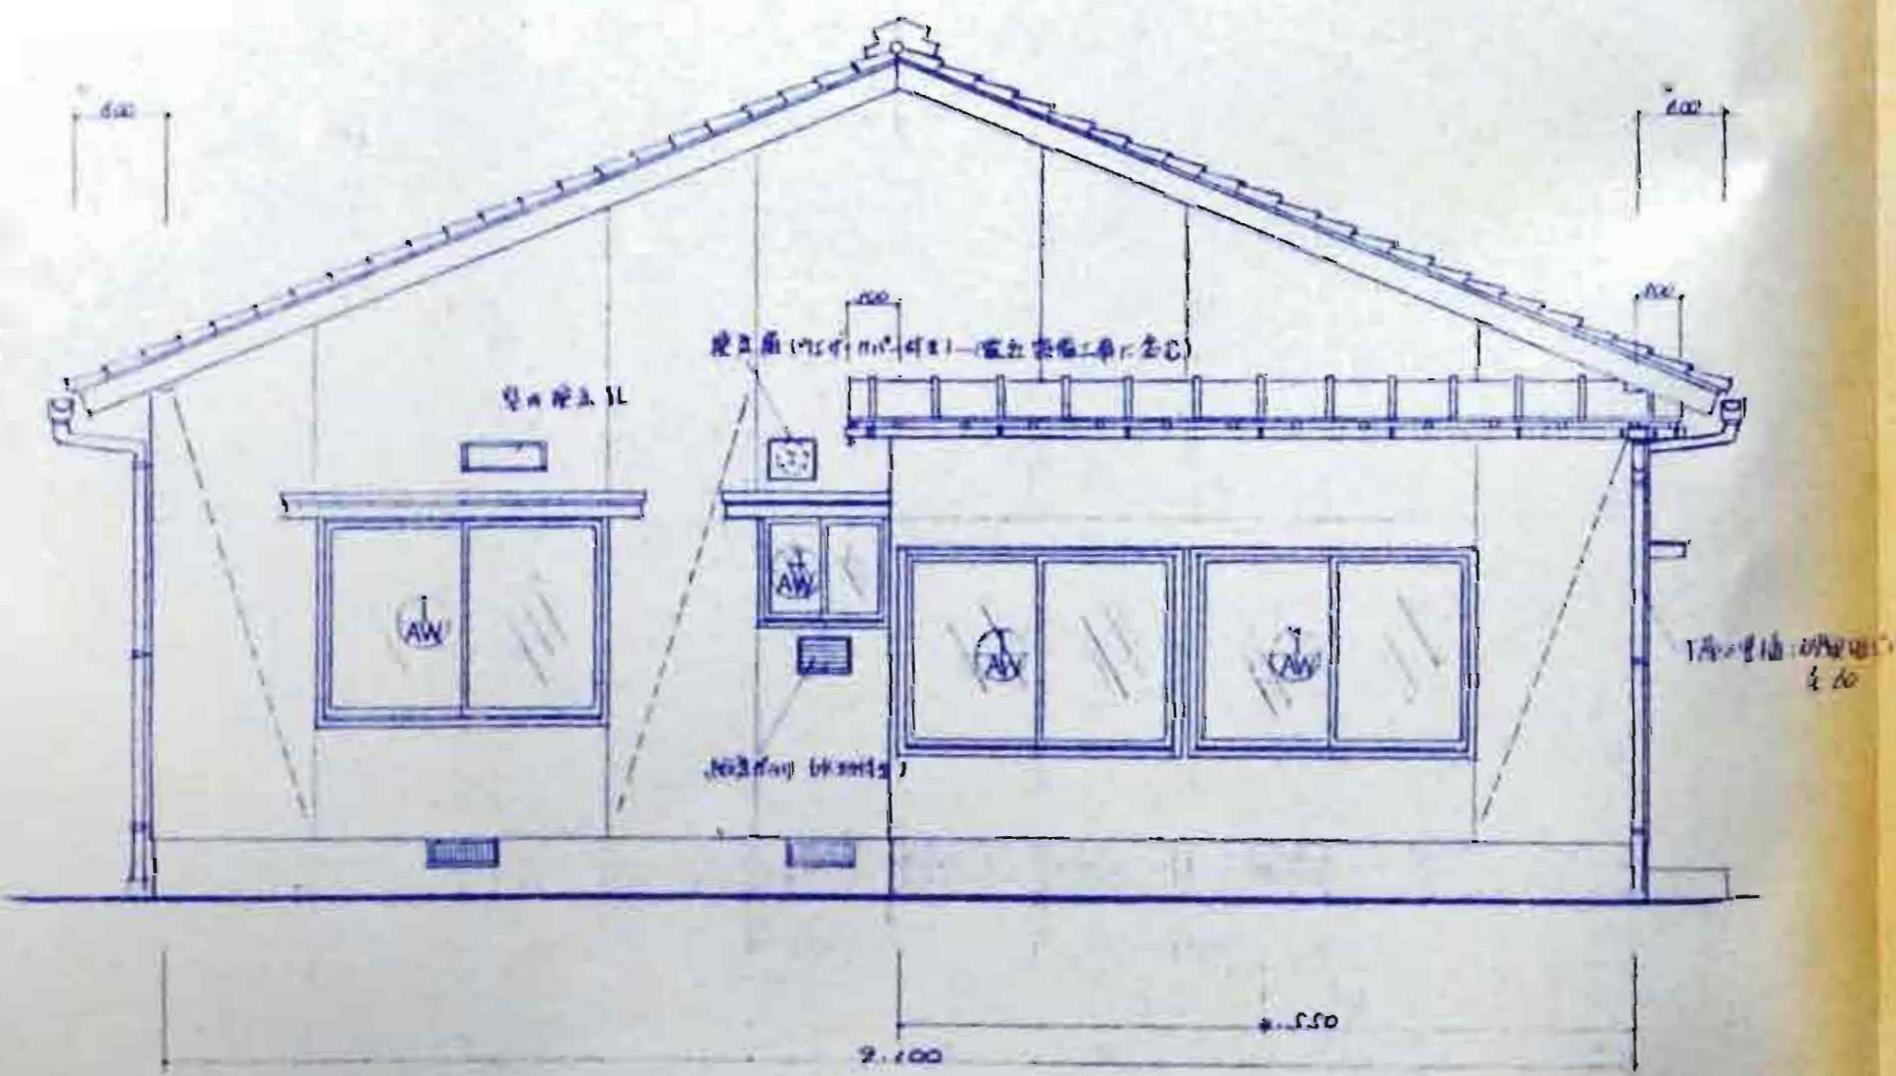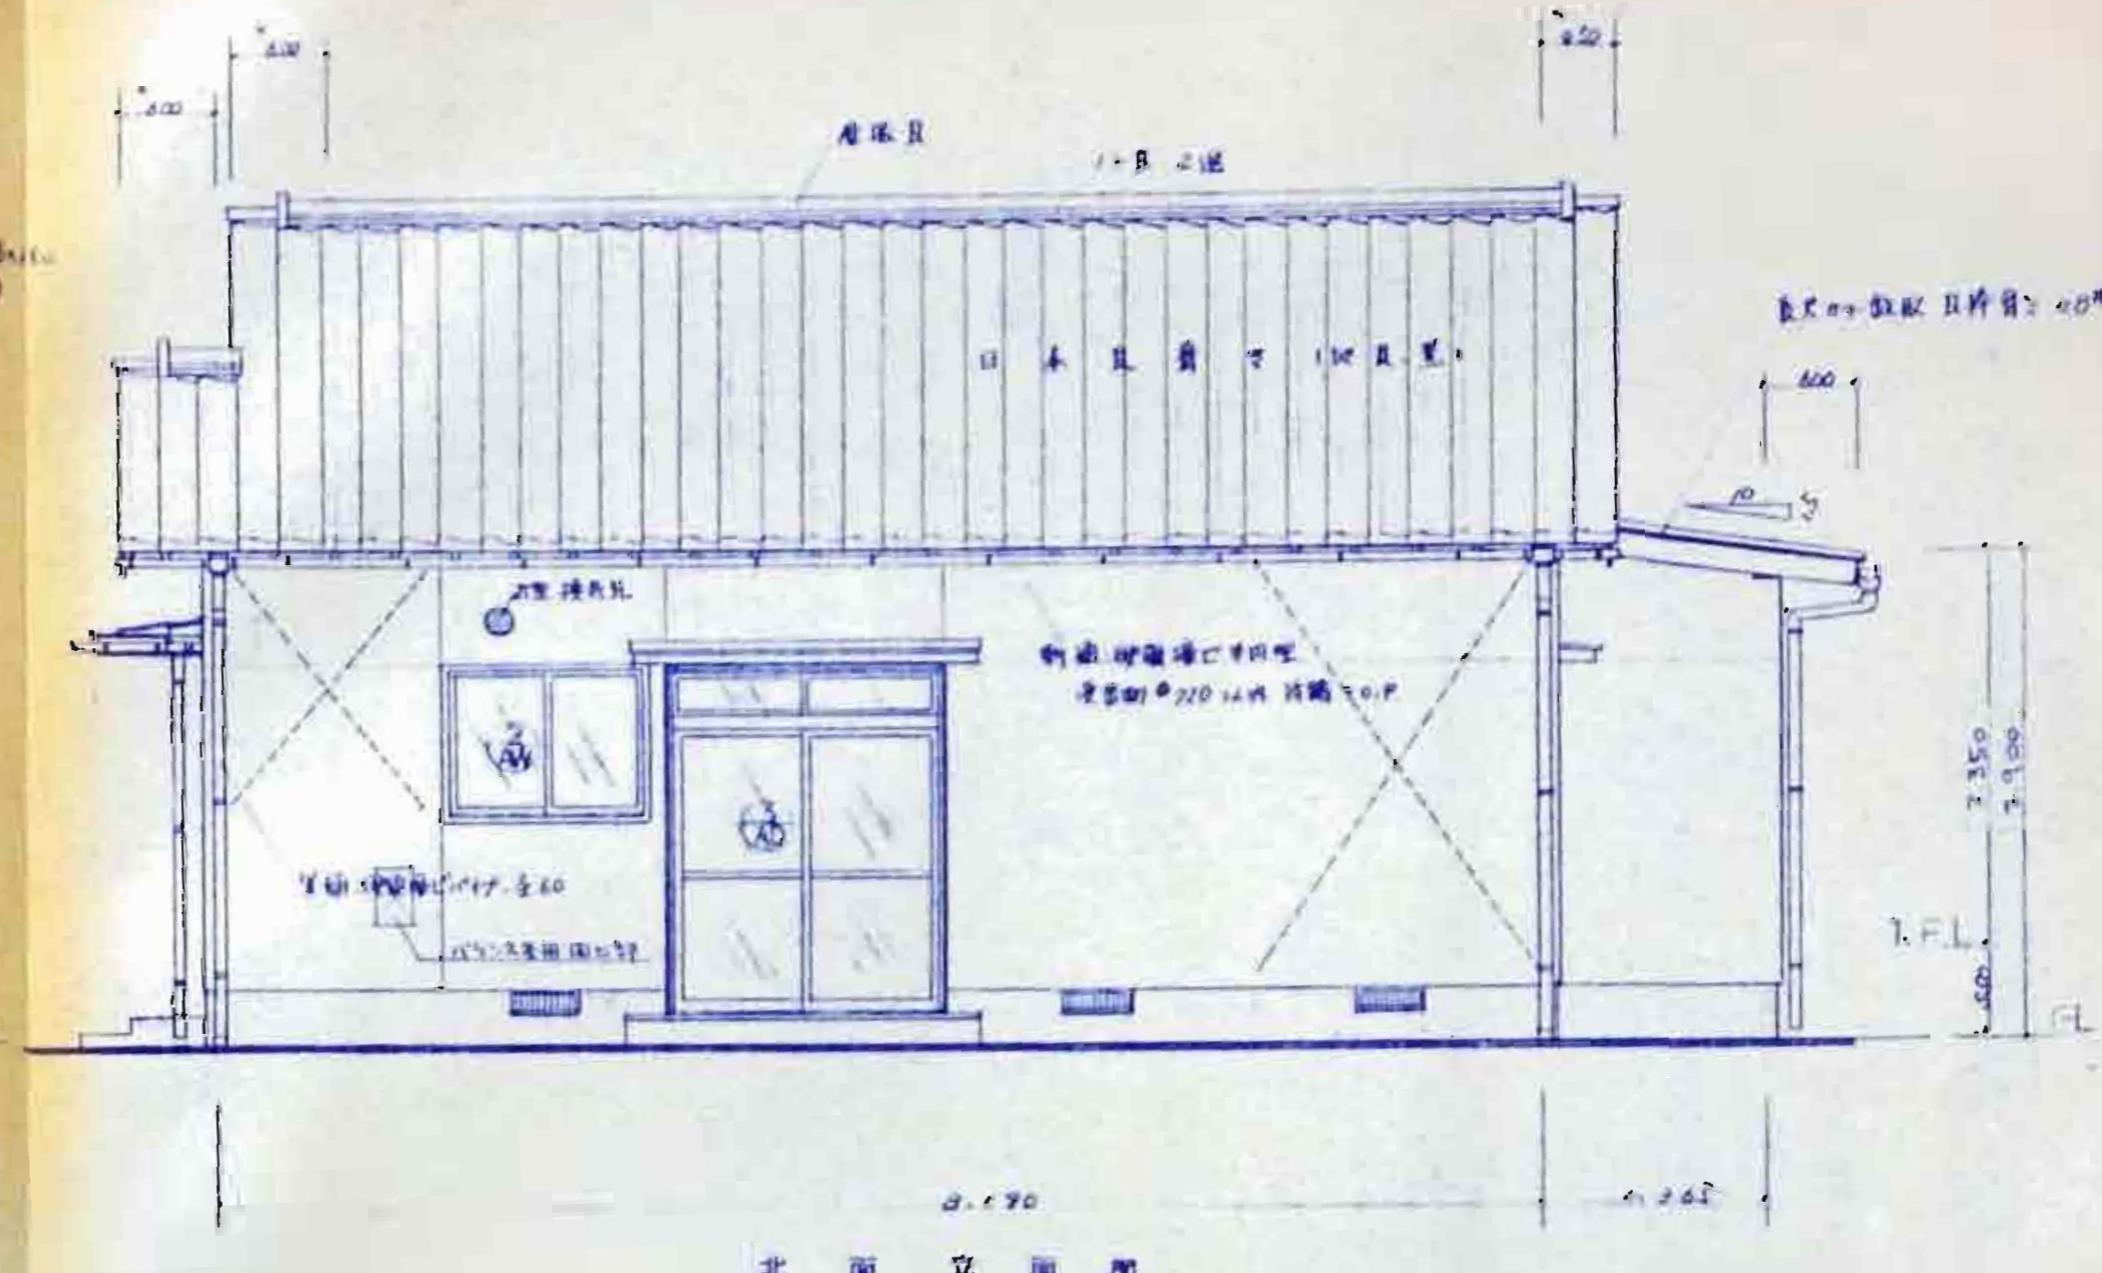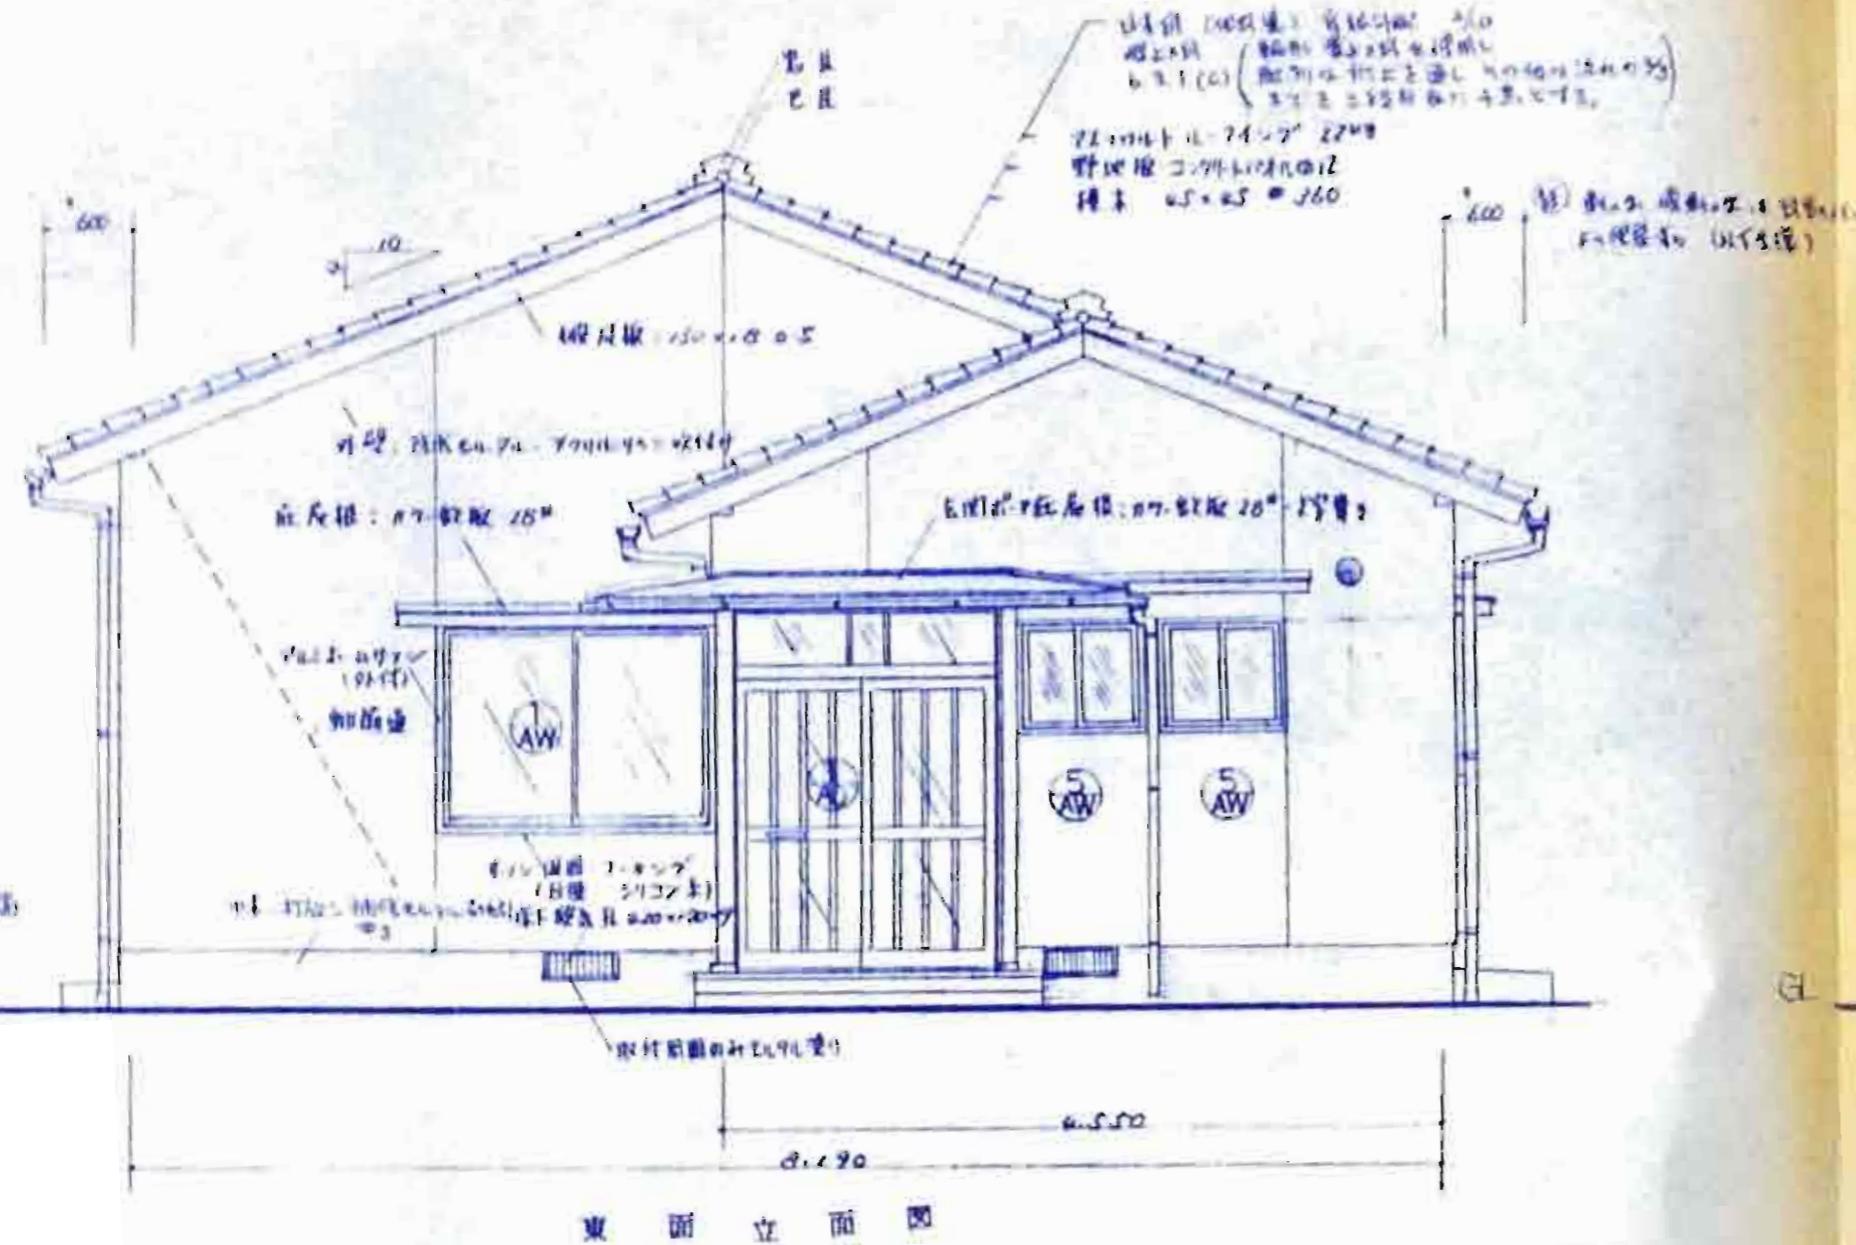

照査				
石川県土木部 建築住宅課 本局				
課長	委事	課員補佐	係長	主任

卷一百一十五

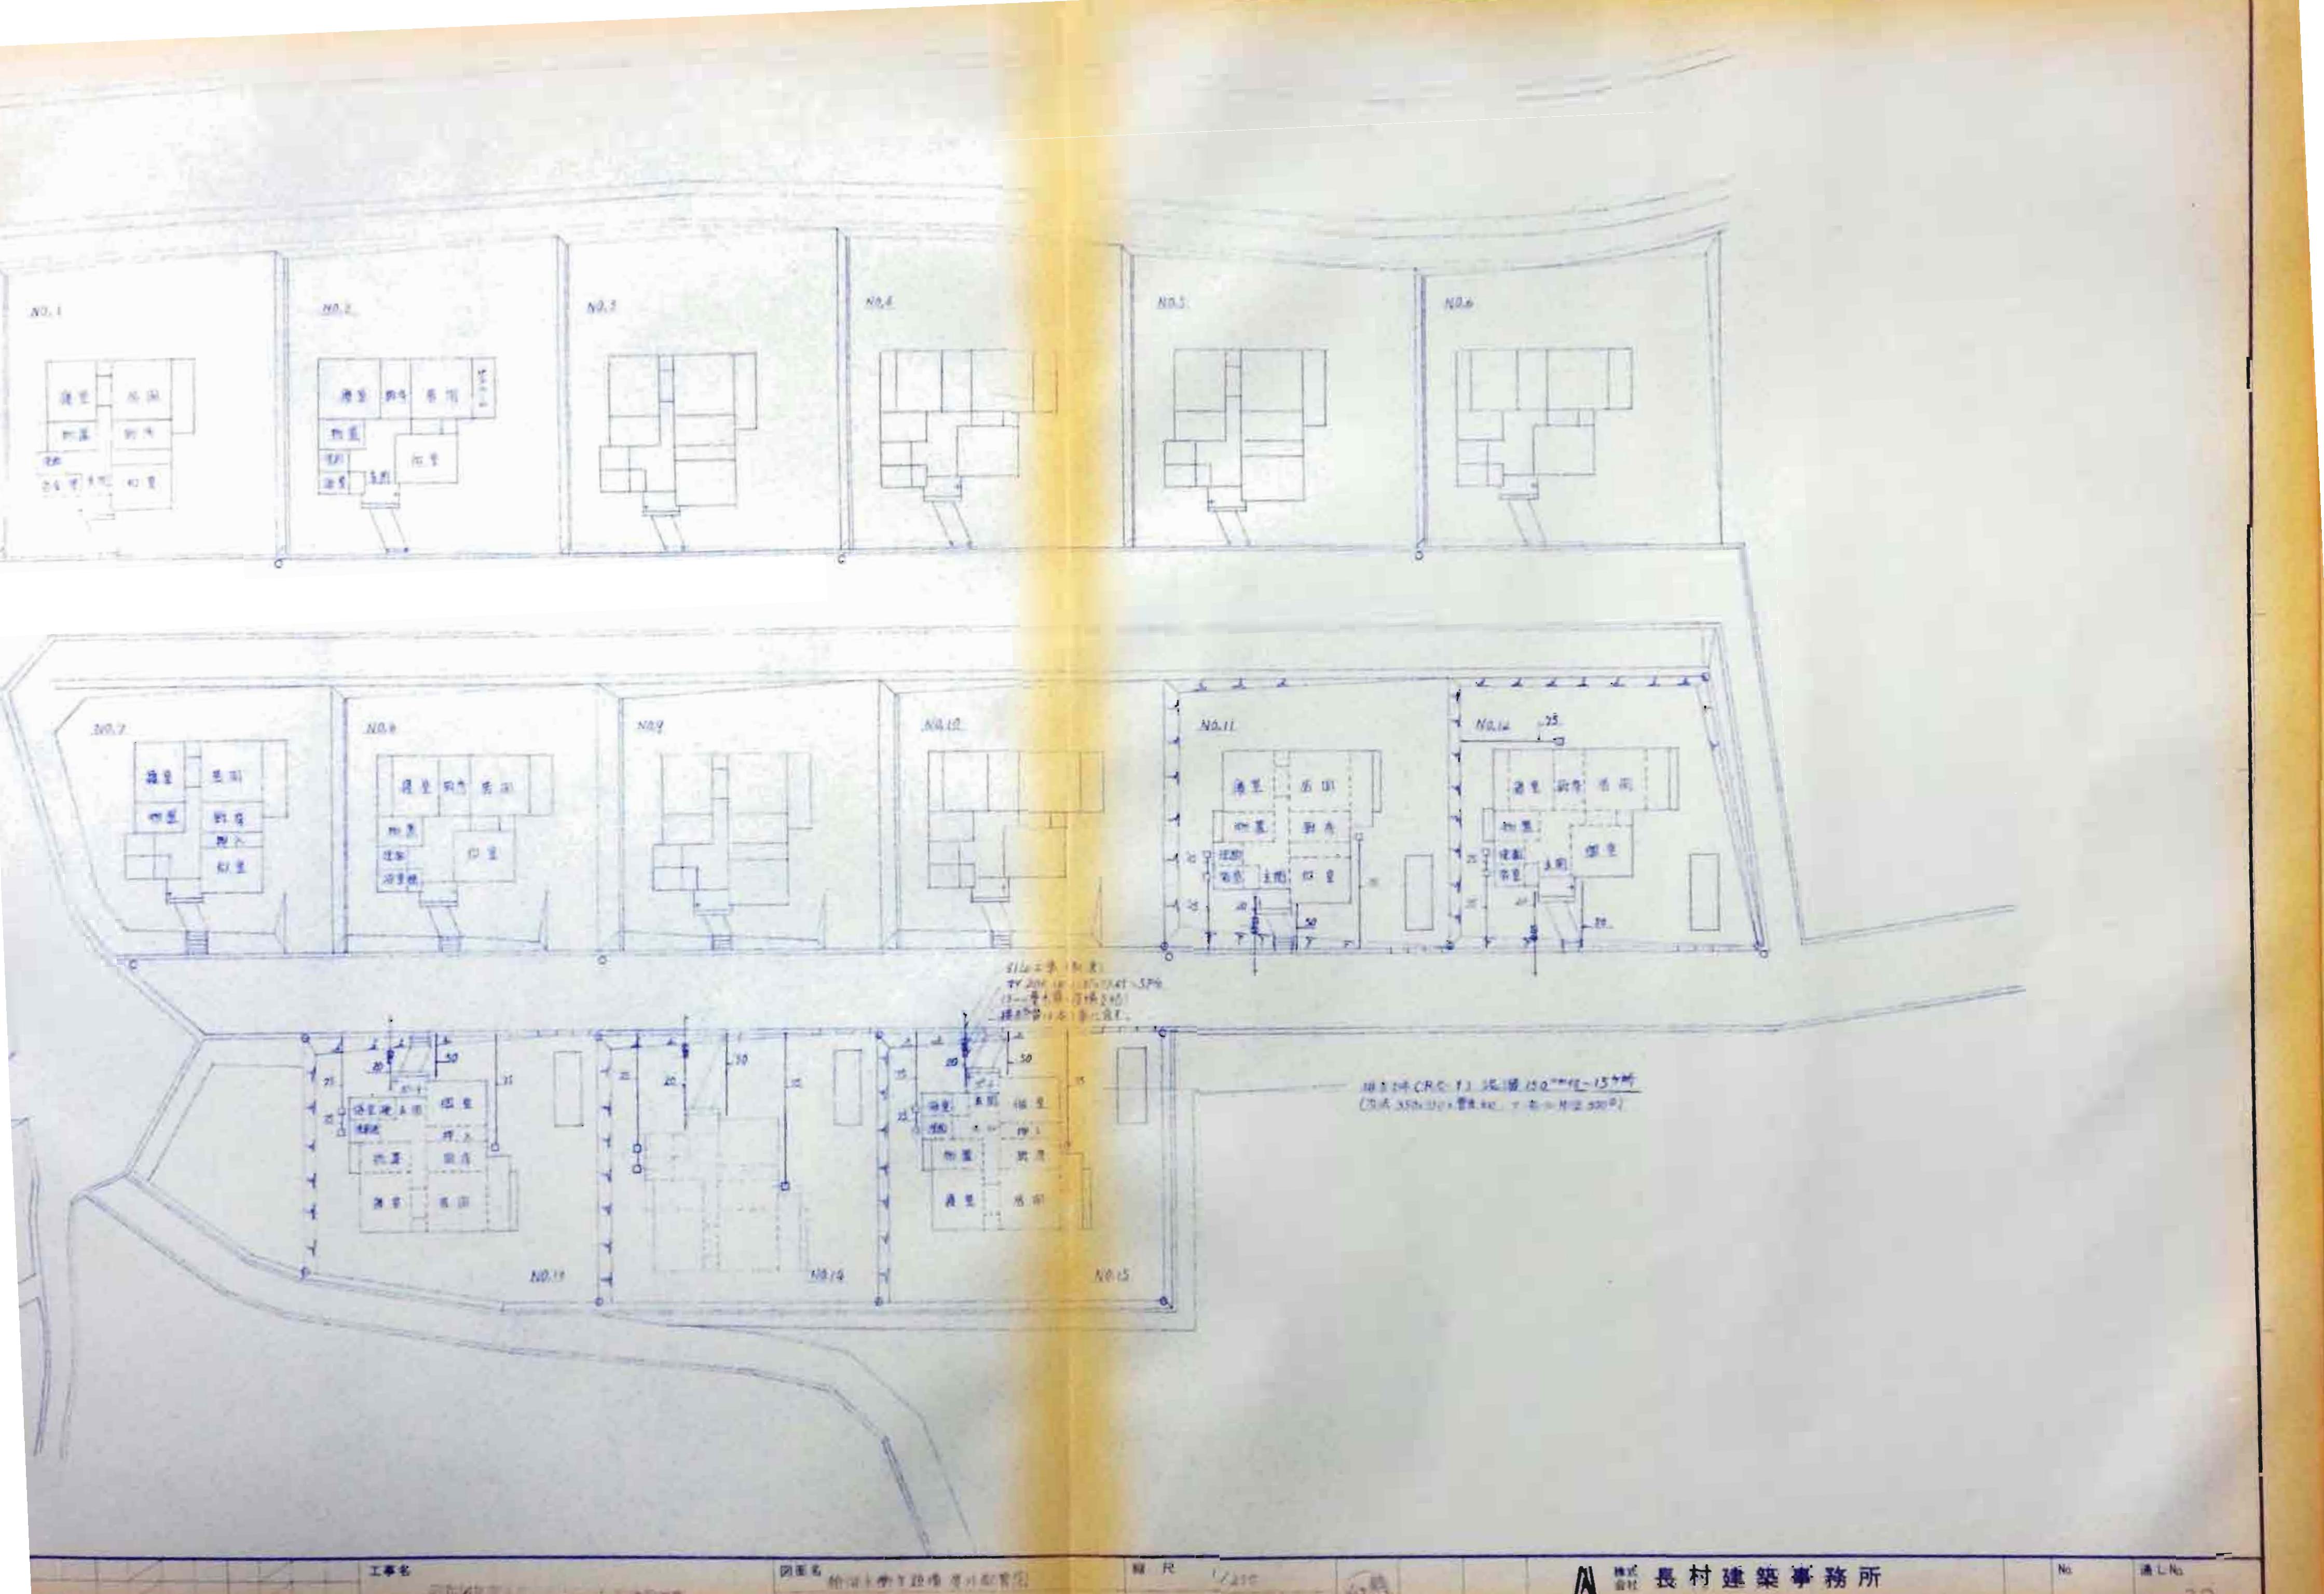

No. 1

No. 2

No. 3

No. 4

No. 7



No. 8

No. 9

No. 10

No. 5

No. 6

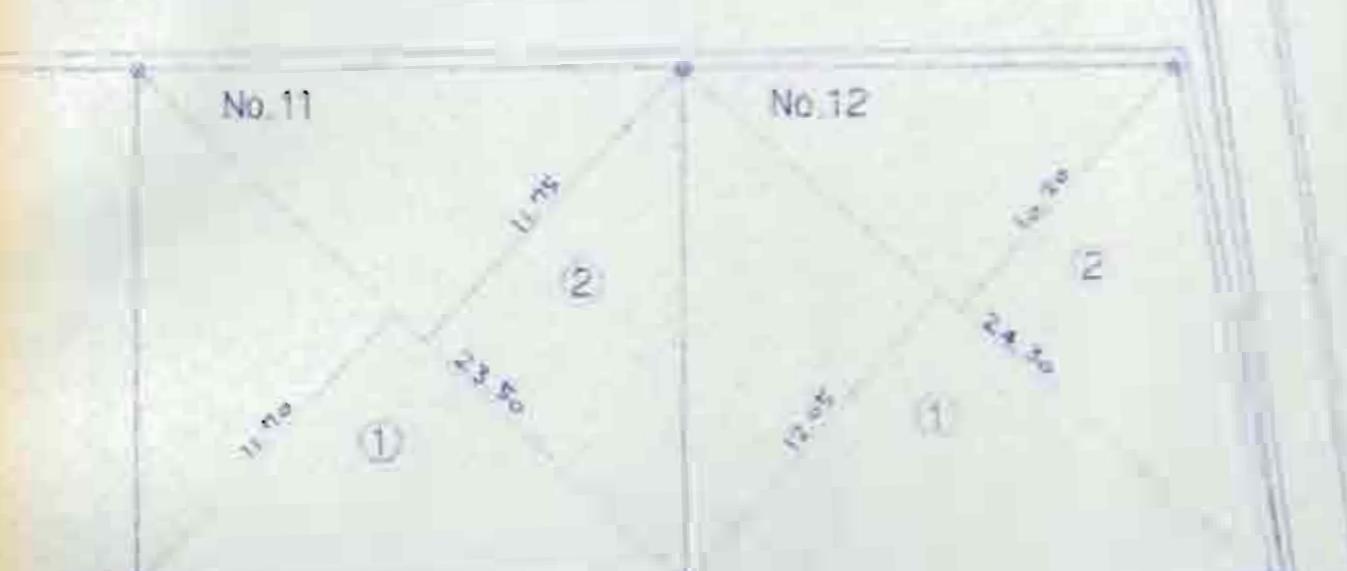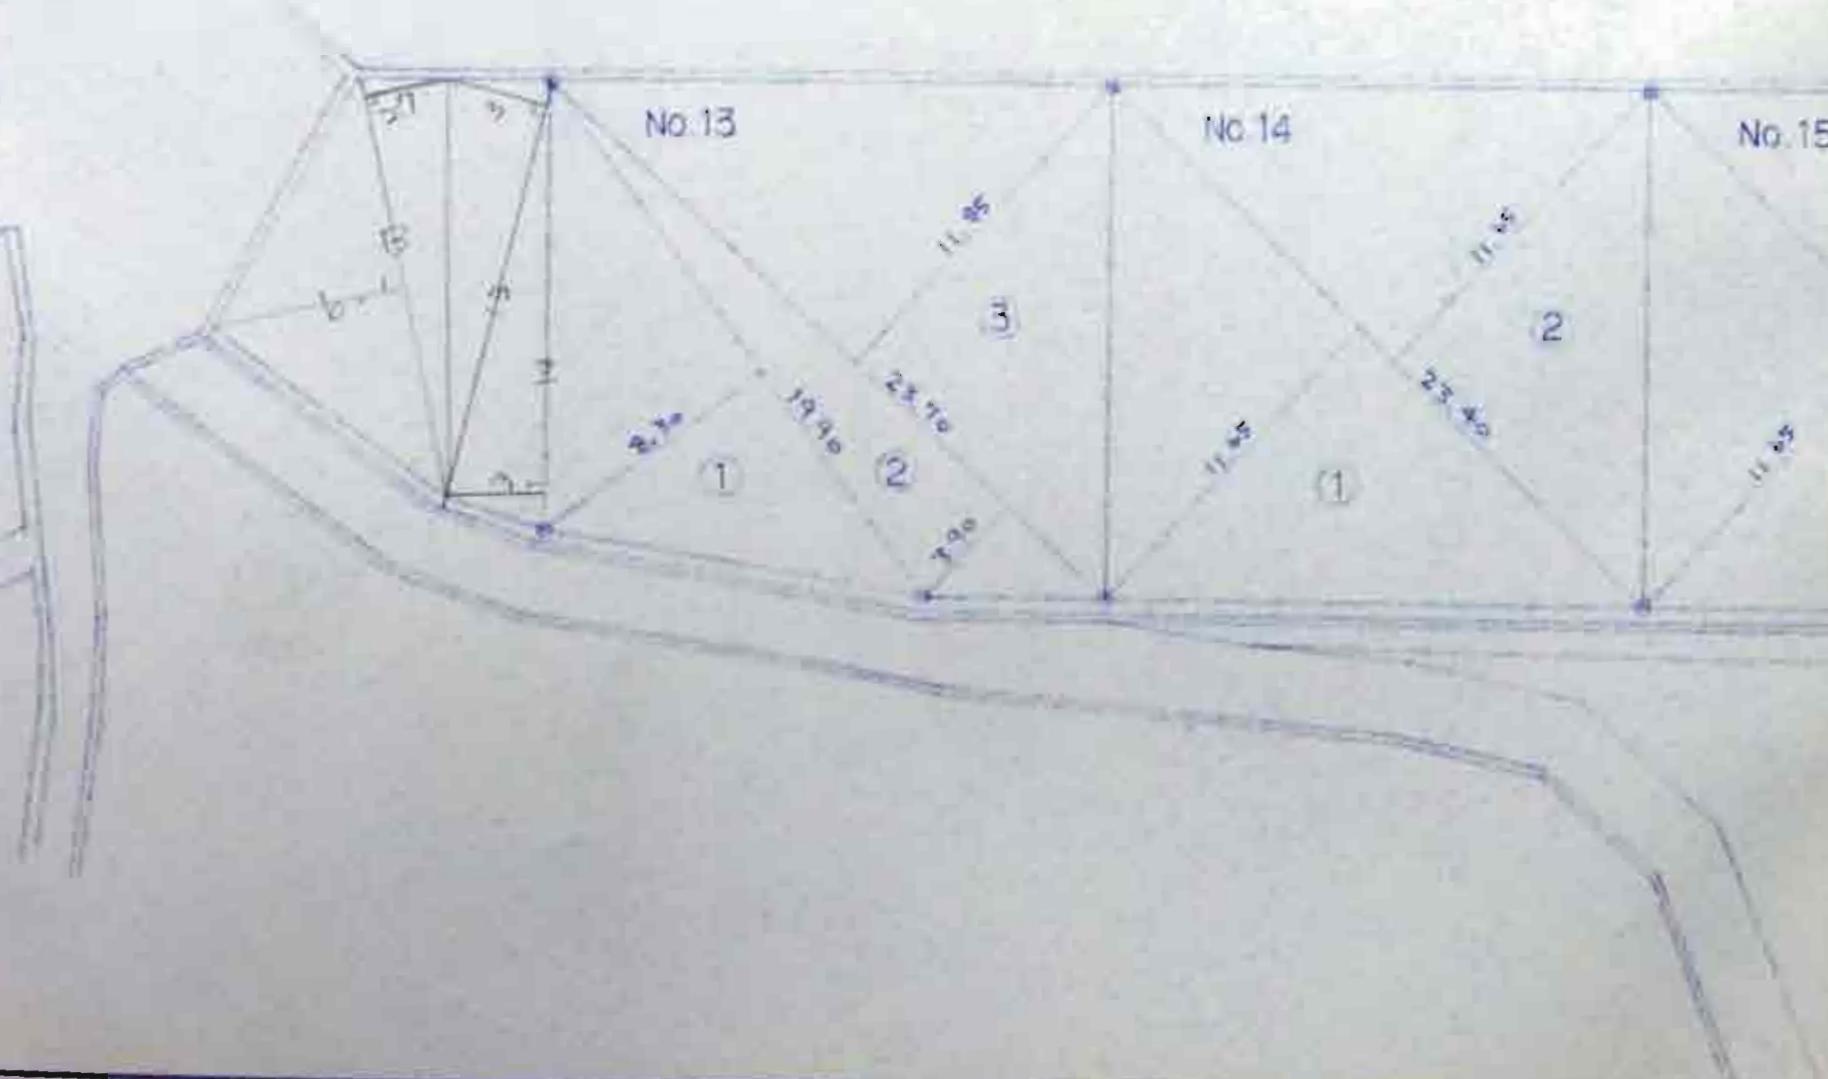

敷地面積表

No. 11 底辺 高さ 面積			No. 12 底辺 高さ 面積			No. 13 底辺 高さ 面積		
1 23.50	11.70	274.950	1 24.30	12.05	292.815	1 19.90	8.30	165.170
2 23.50	11.75	276.125	2 24.30	10.30	247.980	2 23.70	8.90	92.430
		551.075			540.675			538.445
		551.075 × 1/2	275.538	540.675 × 1/2	270.338			538.445 × 1/2
No. 14 底辺 高さ 面積			No. 15 底辺 高さ 面積			No. 16 底辺 高さ 面積		
1 23.40	11.65	272.610	1 23.30	11.65	271.445	1 19.90	8.30	165.170
2 23.40	11.65	272.610	2 23.30	11.65	271.445	2 23.70	8.90	92.430
		545.220			542.890			538.445
		545.220 × 1/2	272.610	542.890 × 1/2	271.445			

測量日

工事名






新築住宅地内工事行合及地主

図面名

敷地面積表

縮尺  
1/250株式会社  
長村建築事務所No. 通し番号  
22

1級建築士 第21042号 施工実績

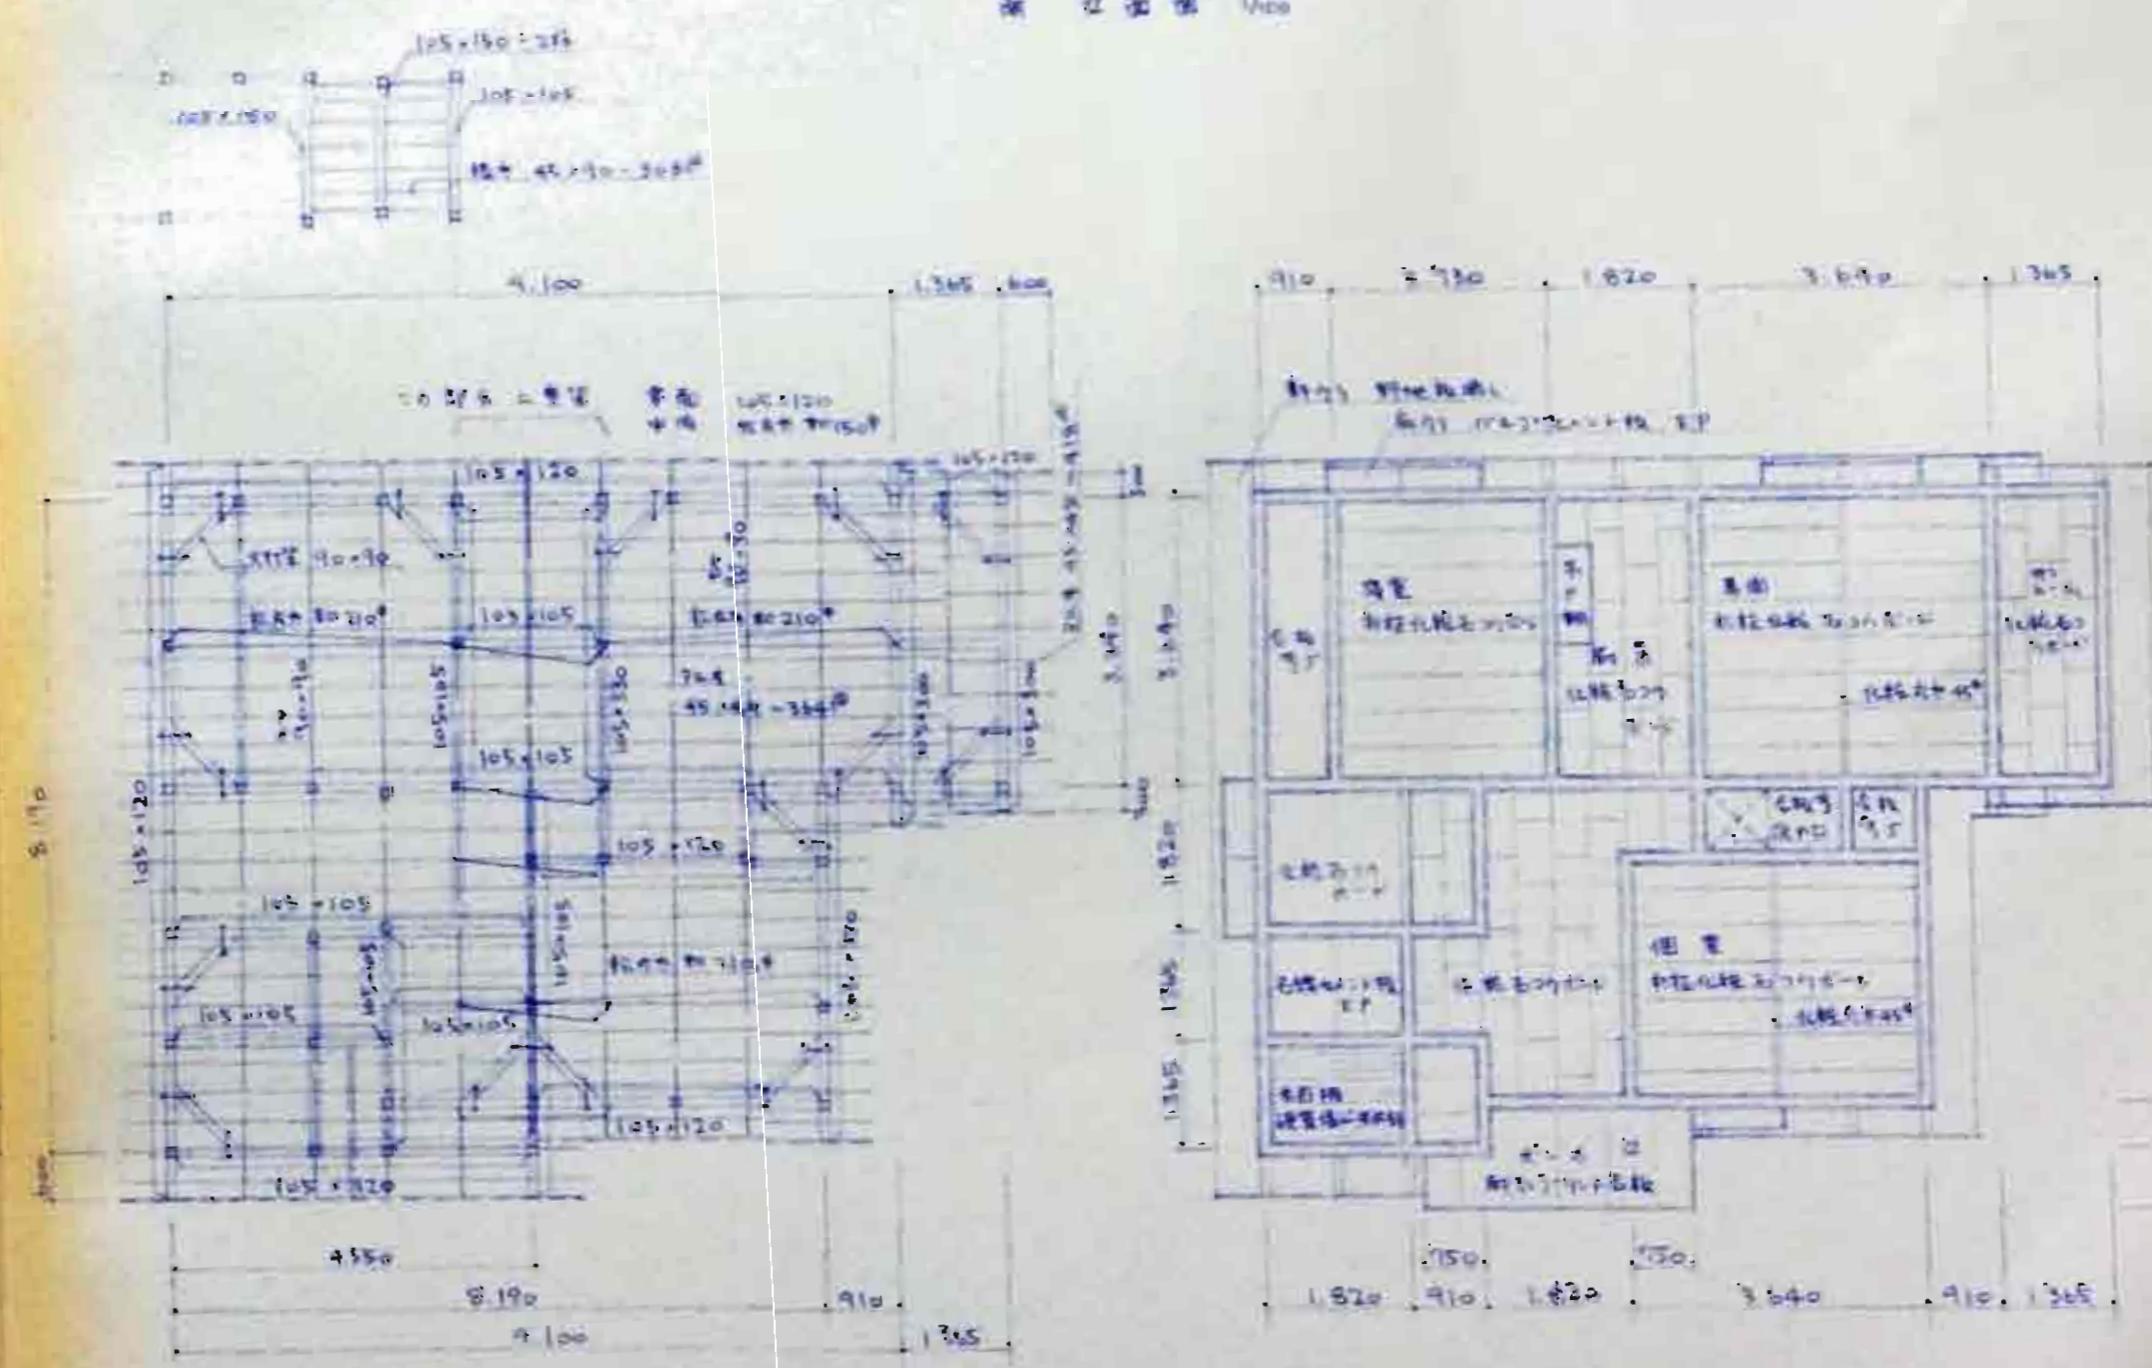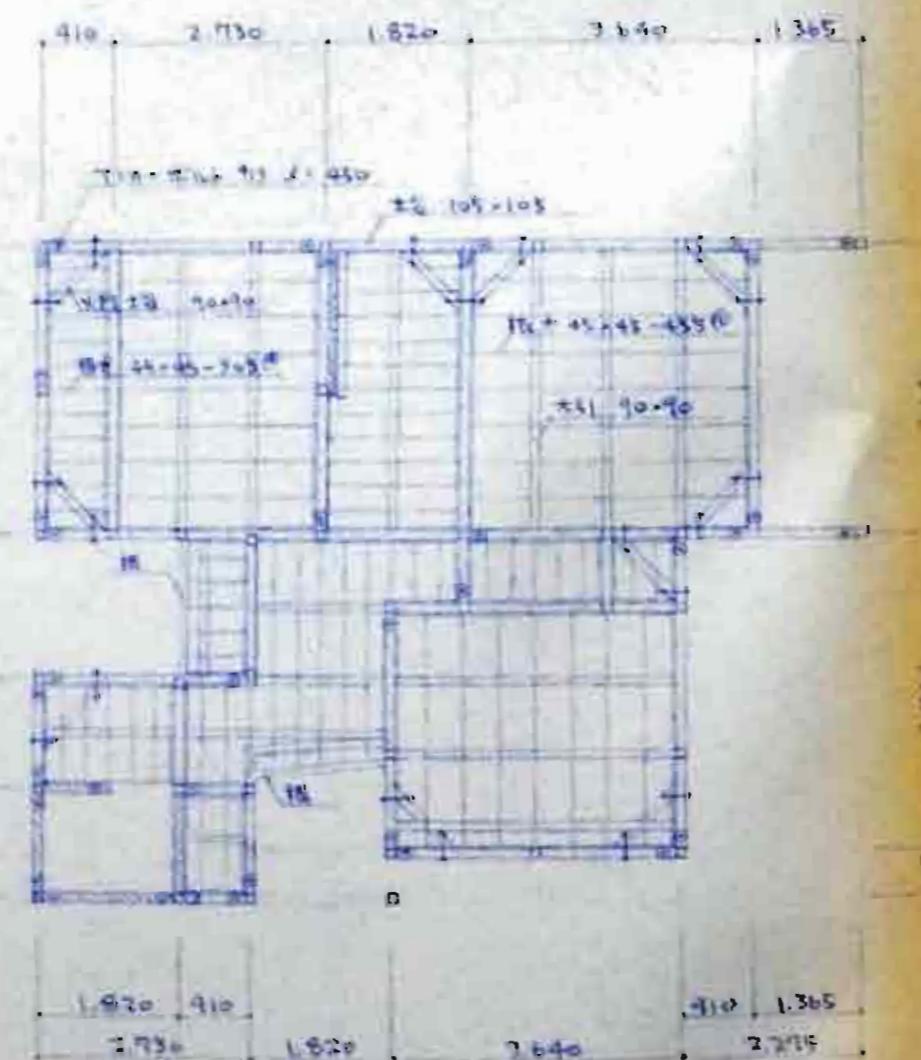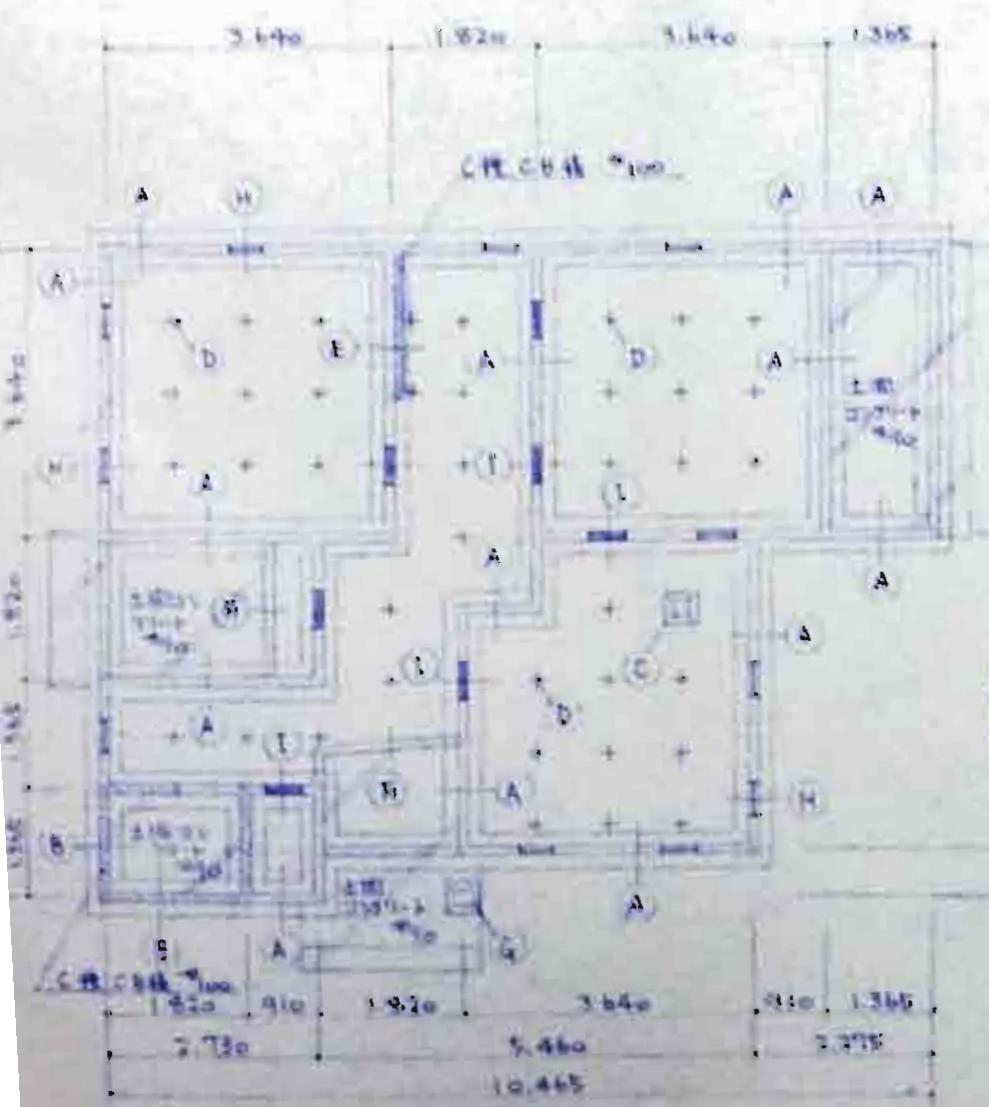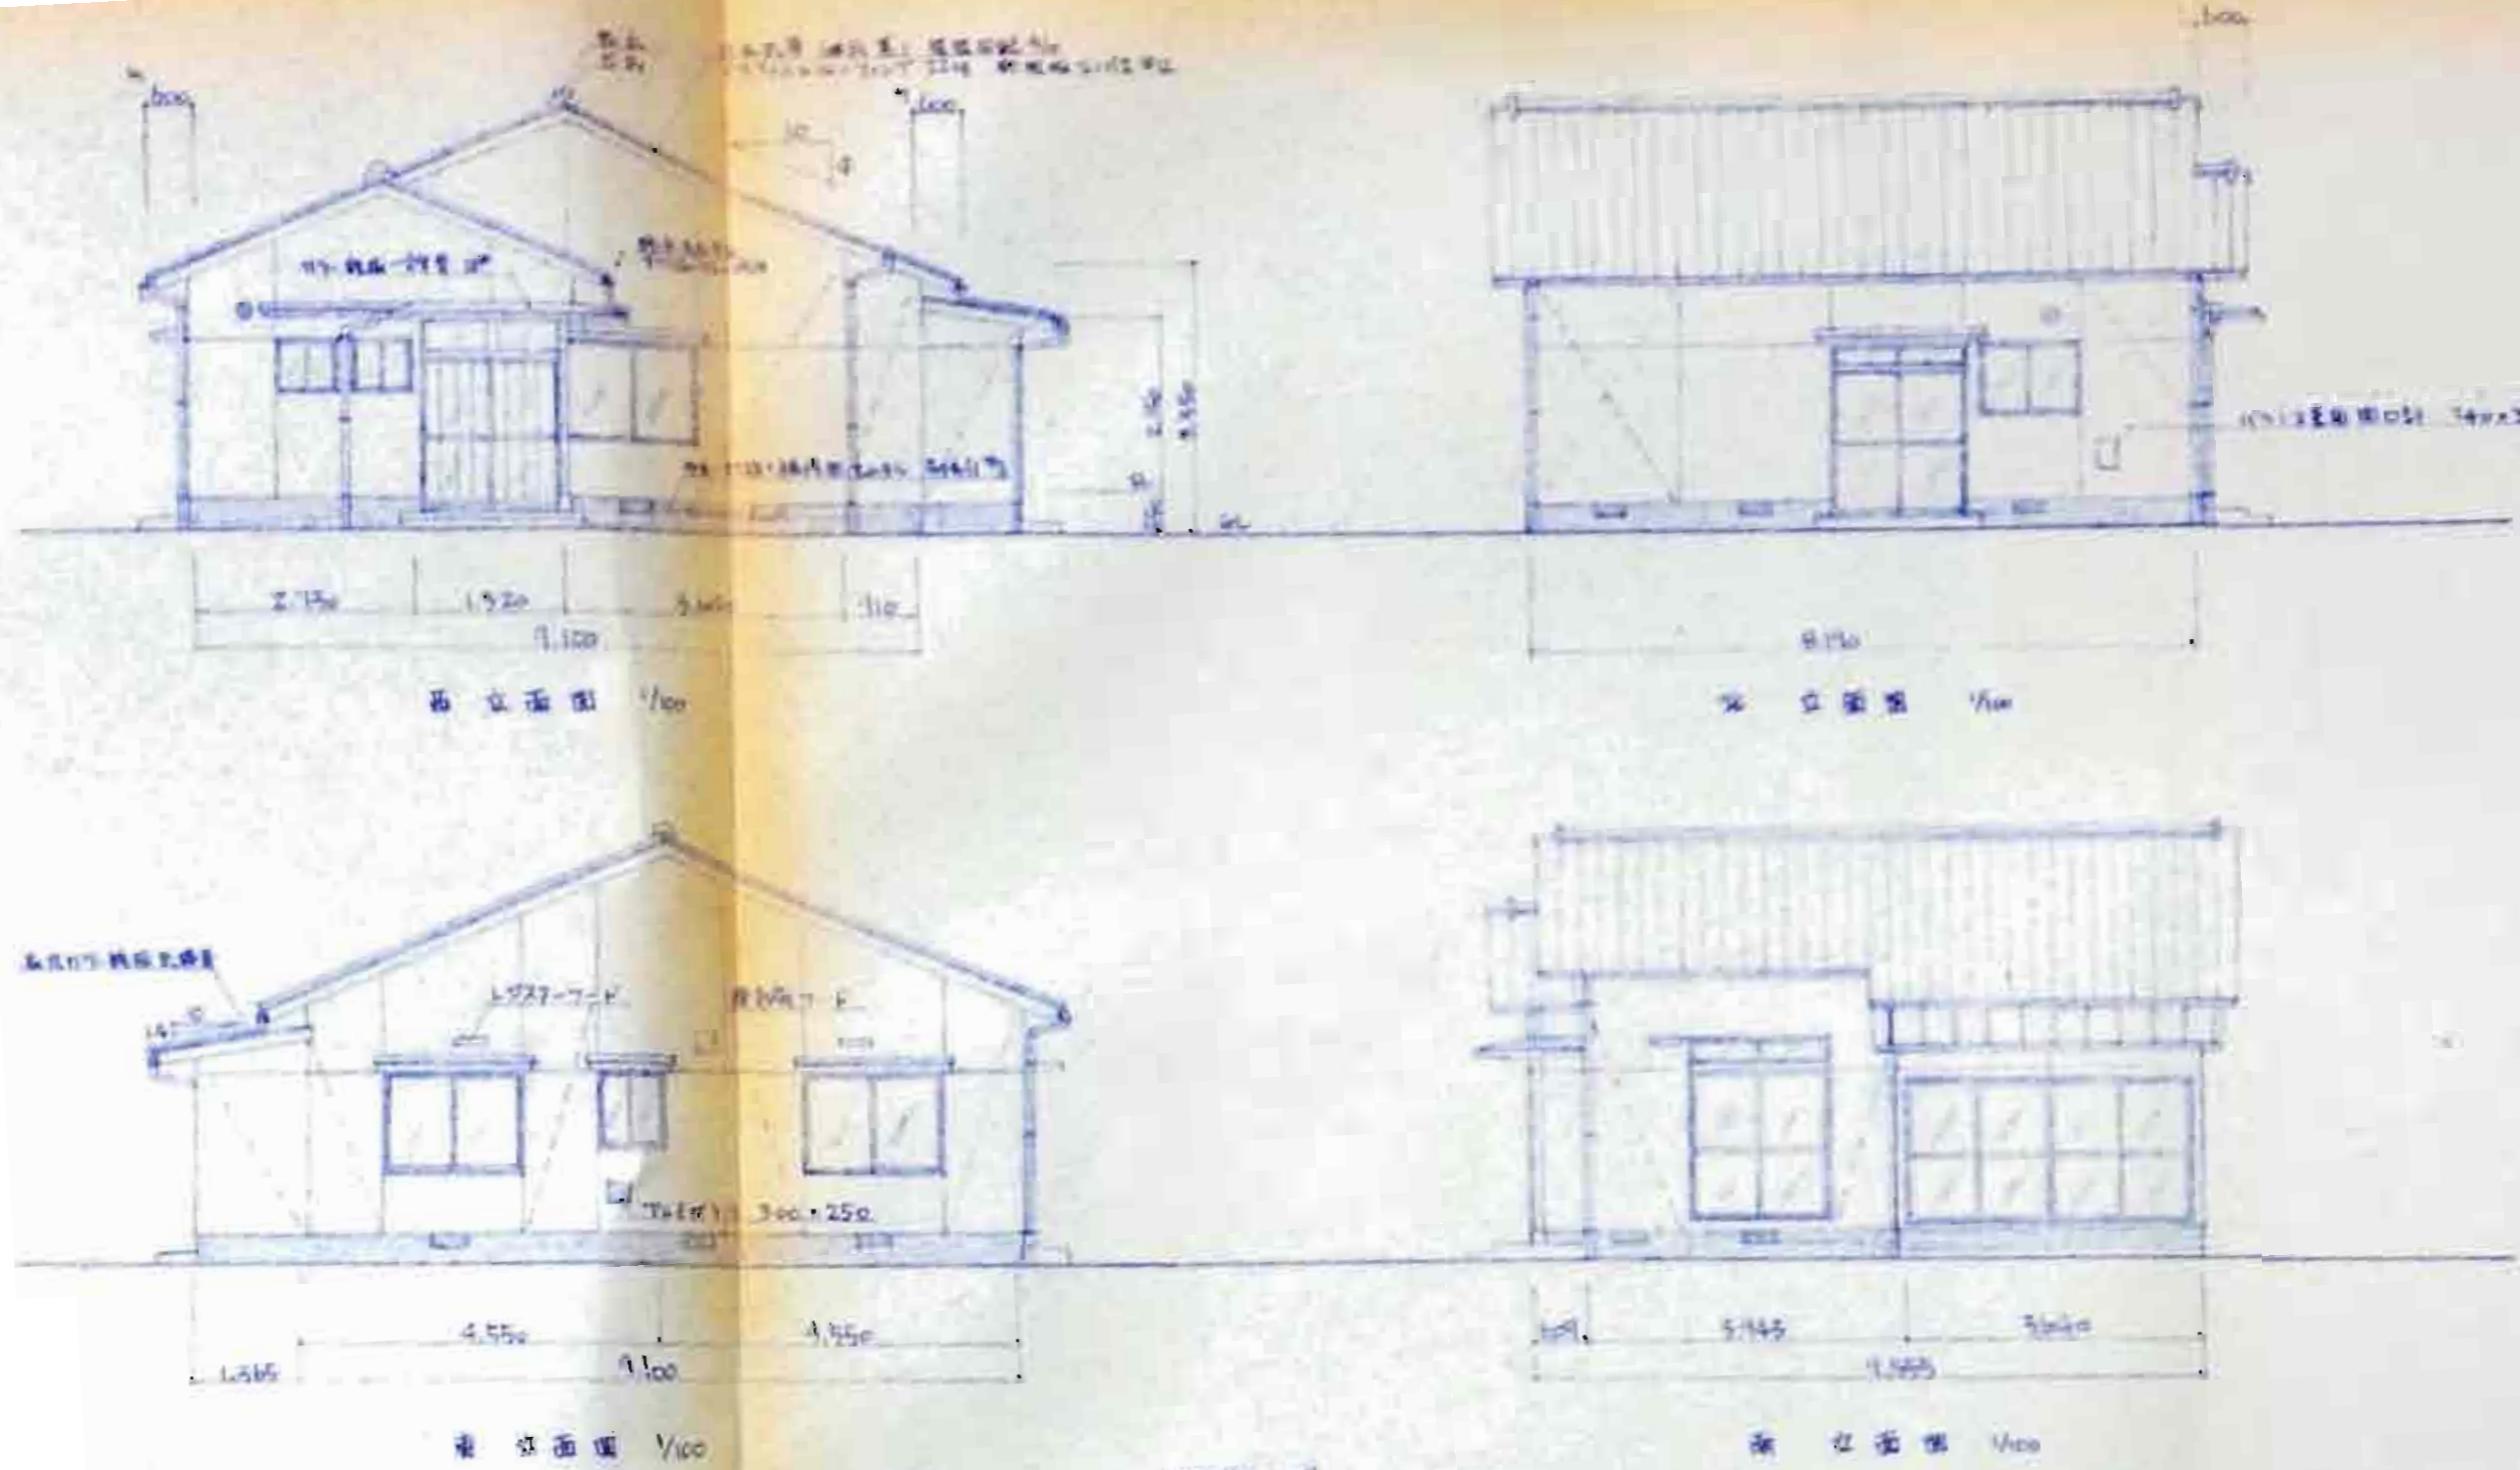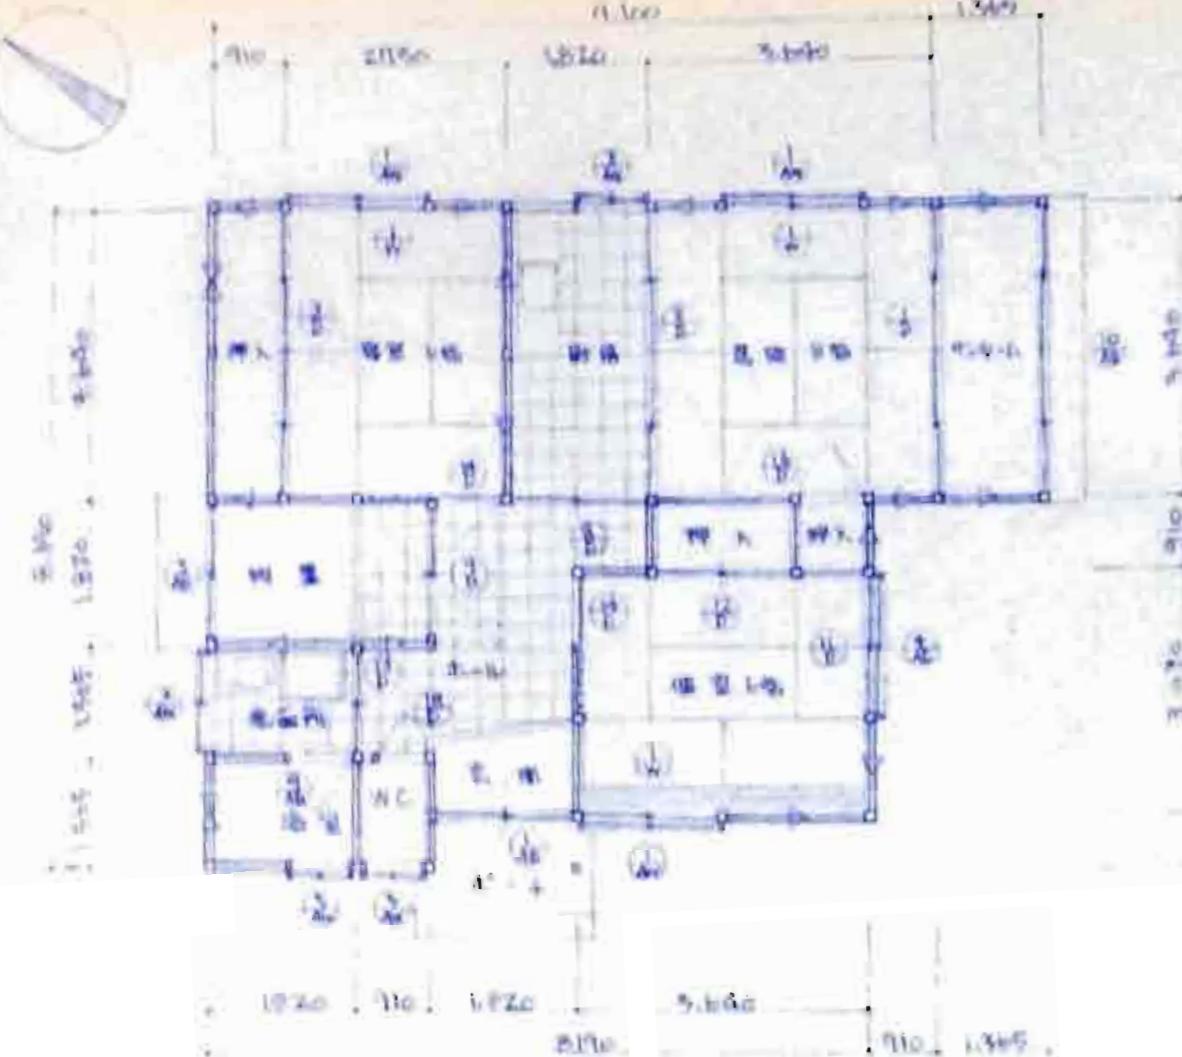

基础剖面图 1/100

基础剖面图 1/100

A-A 基础剖面图 1/100

基础剖面图 1/100

项目	尺寸	材料	备注
1	10.465	砖混	
2	1.365	砖混	


工事名  
新規規格


项目	尺寸	材料	备注
1	10.465	砖混	

基础结构图 1/100

项目	尺寸	材料	备注
1	10.465	砖混	


基础结构图 1/100

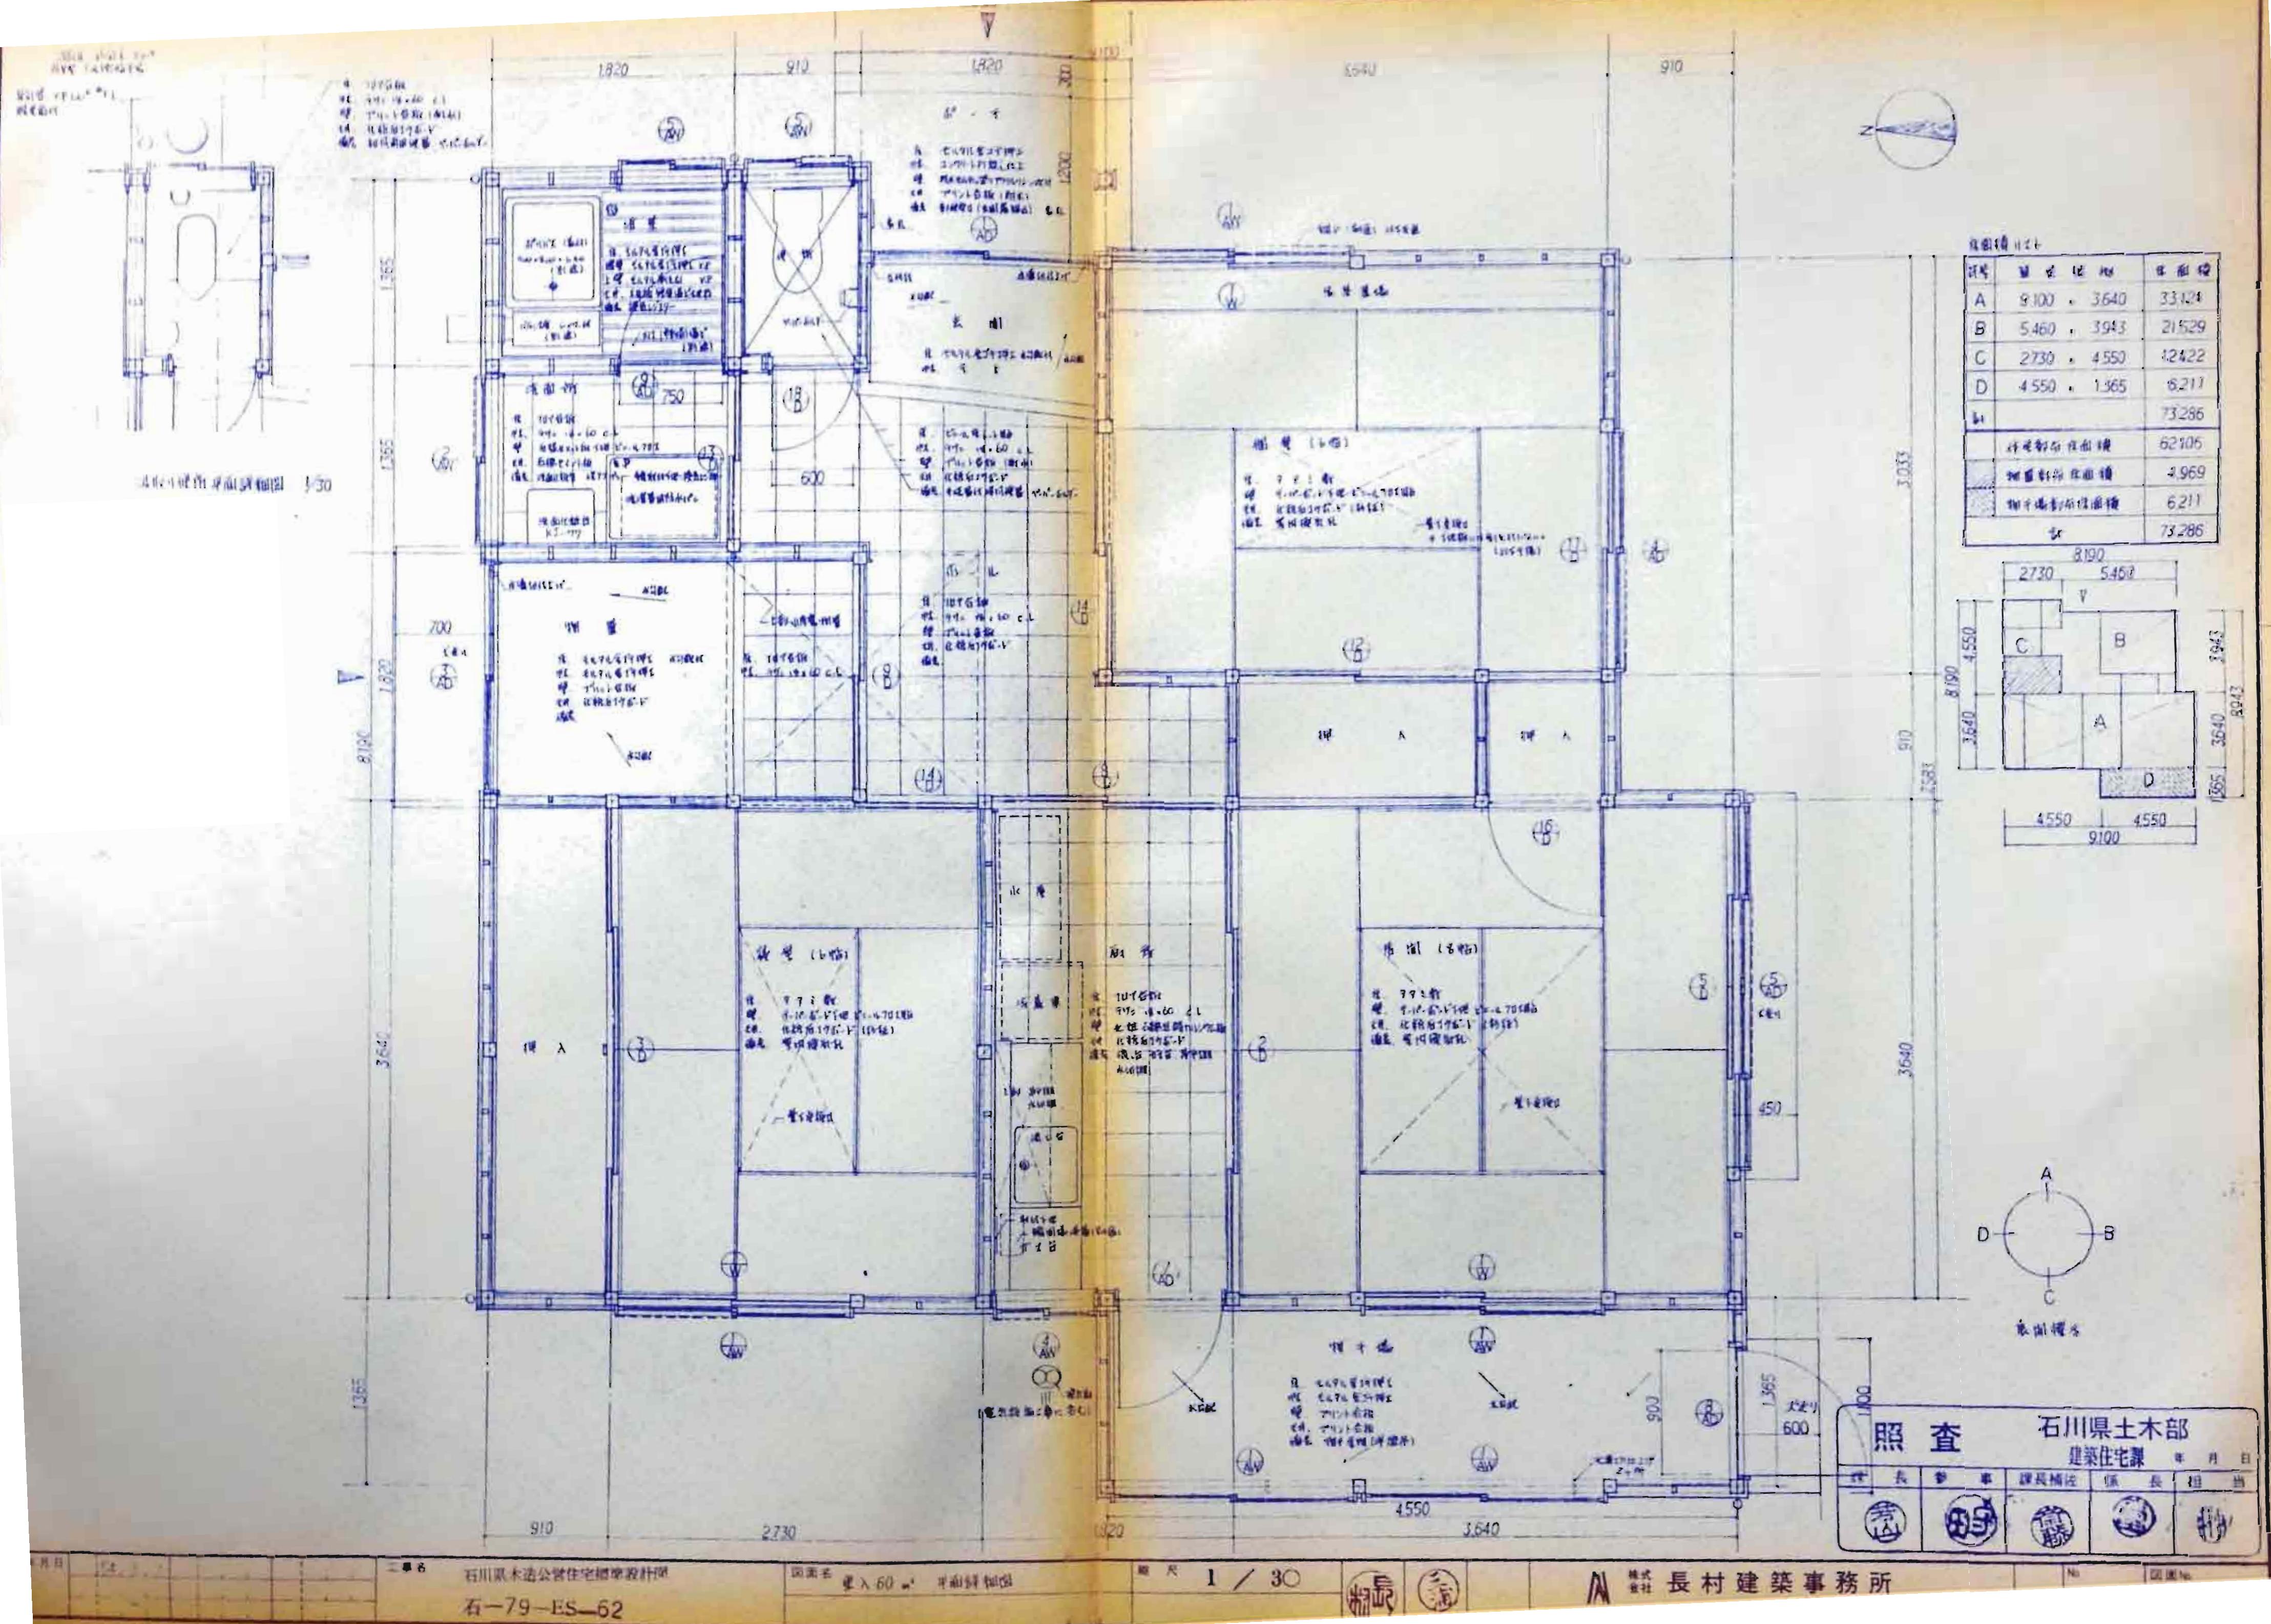

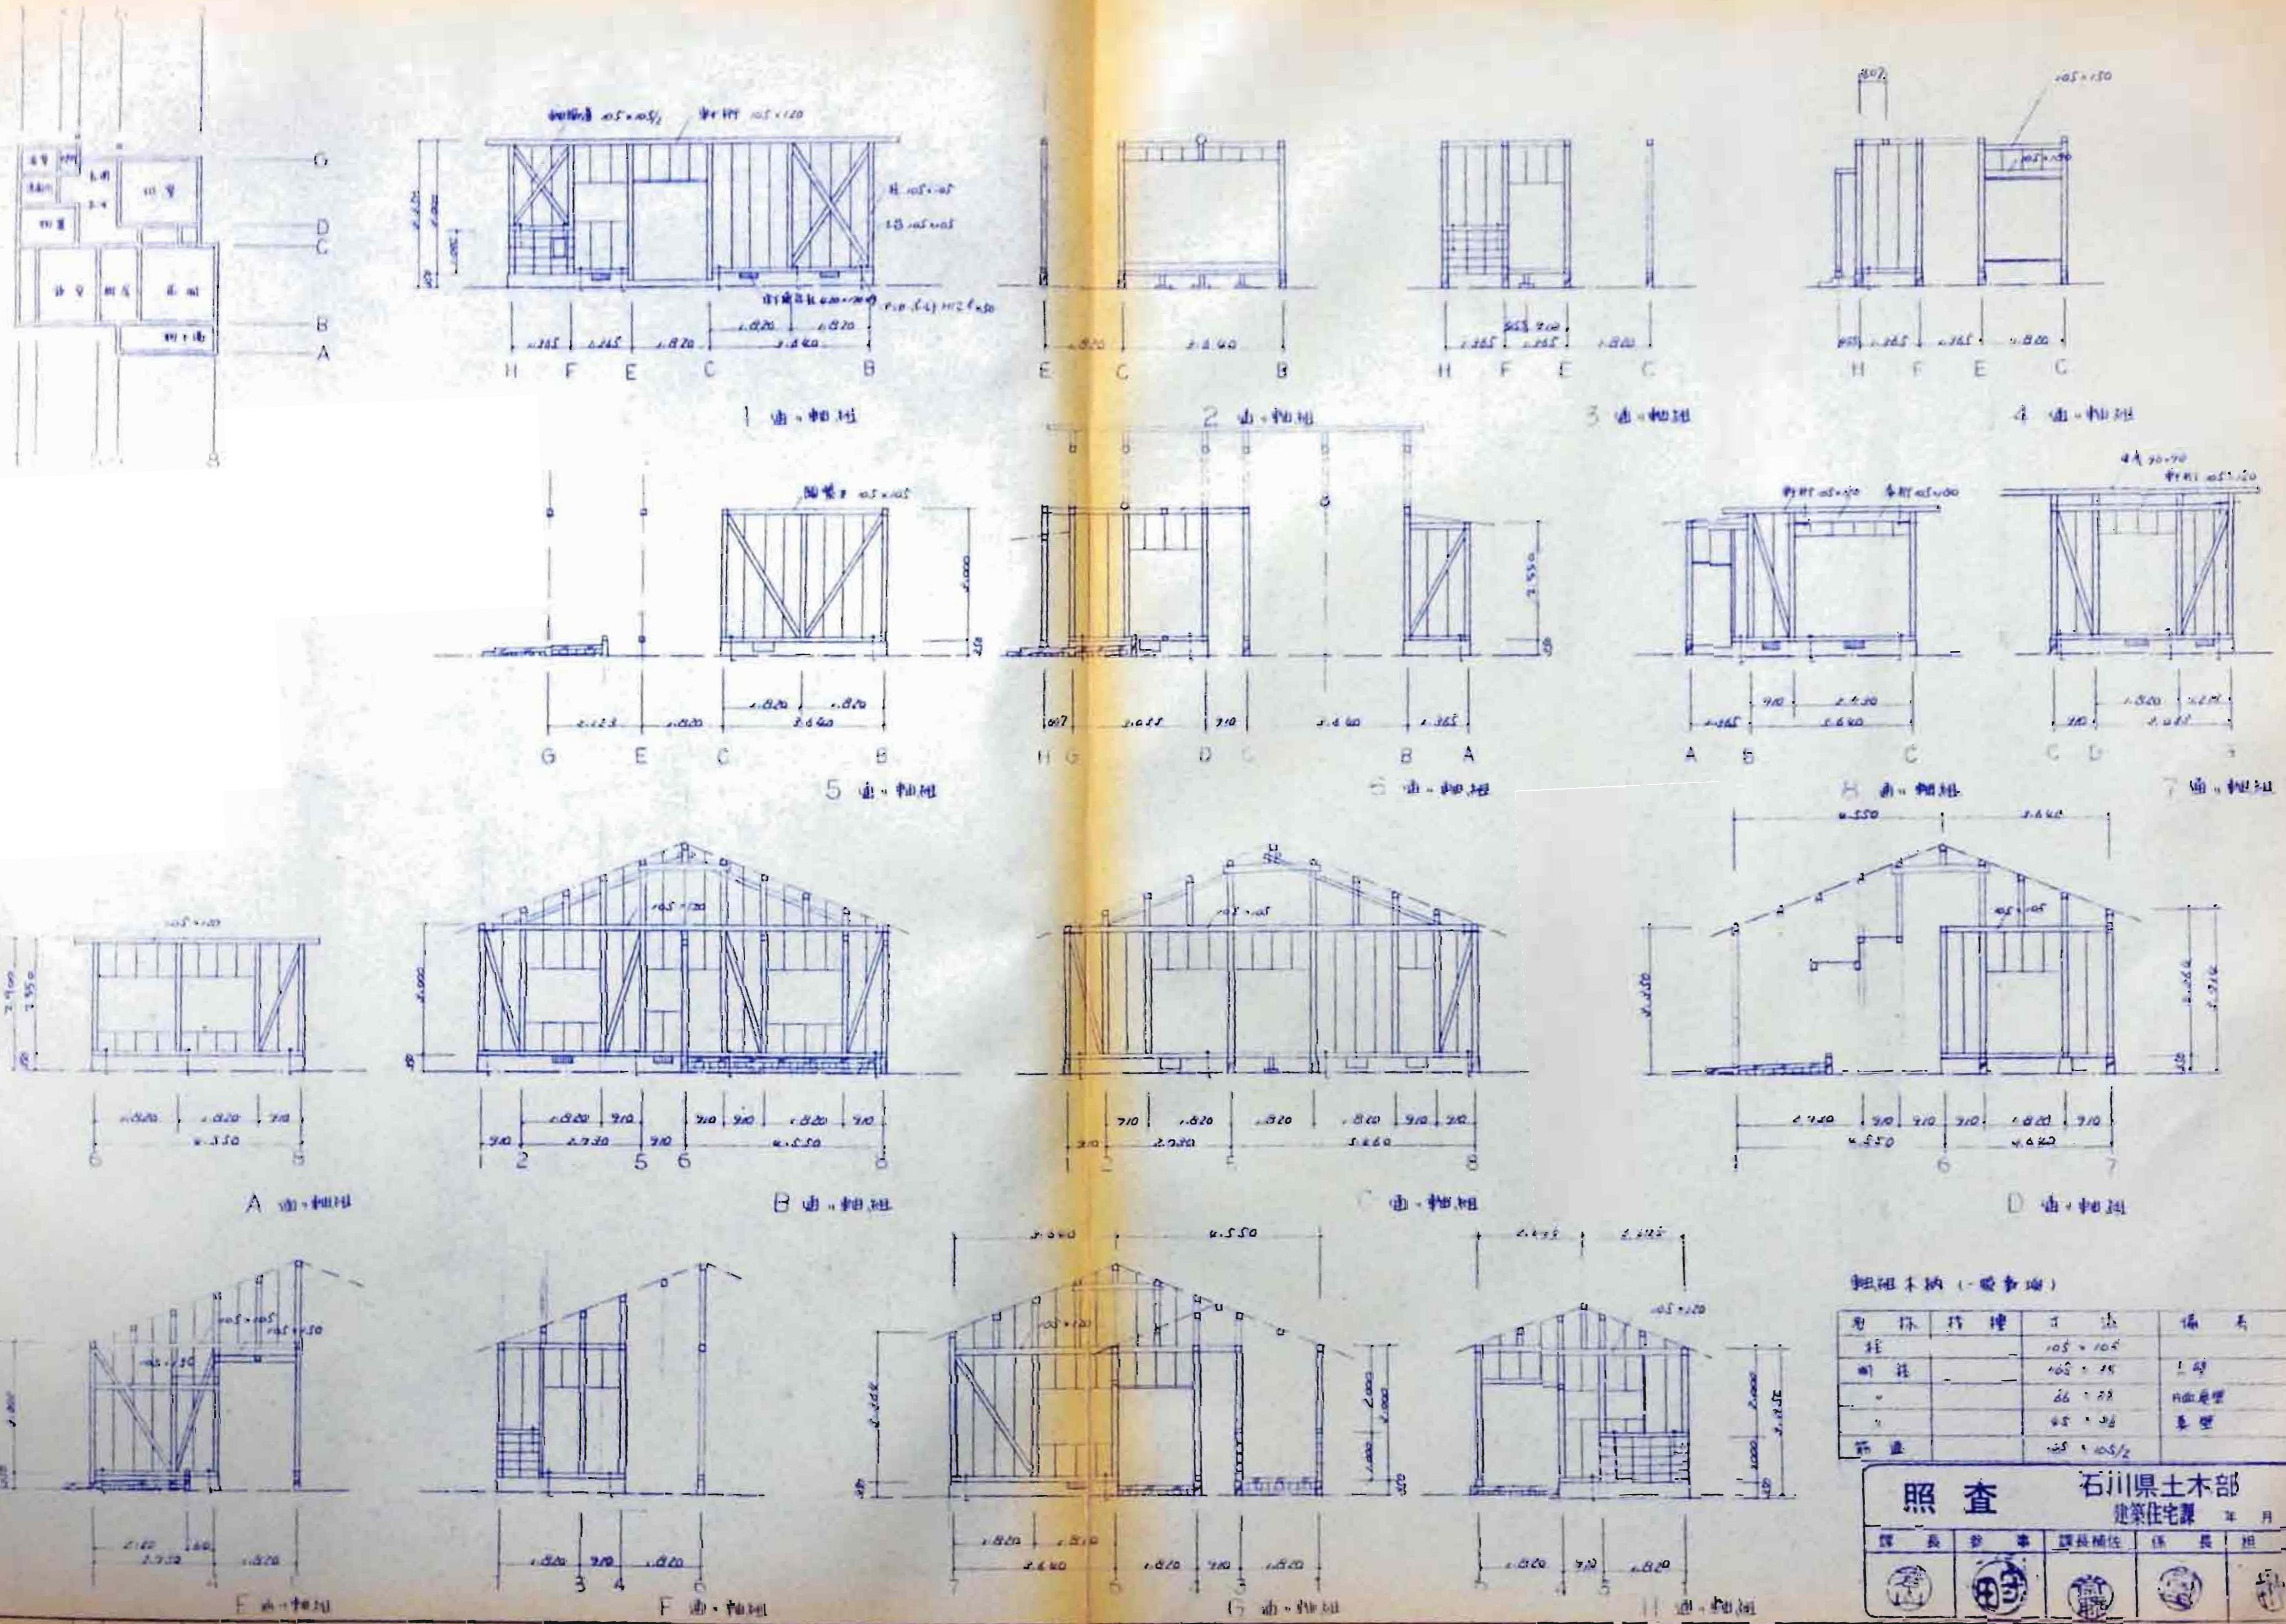


規格	材種	寸法	備考
柱		105×105	
梁		105×105	上等
"		65×75	内面墨塗
"		45×75	墨塗
筋		45×105/2	


照査 石川県土木部 建築住宅課 年月日					
課長	参考	課長補佐	係長	担当	

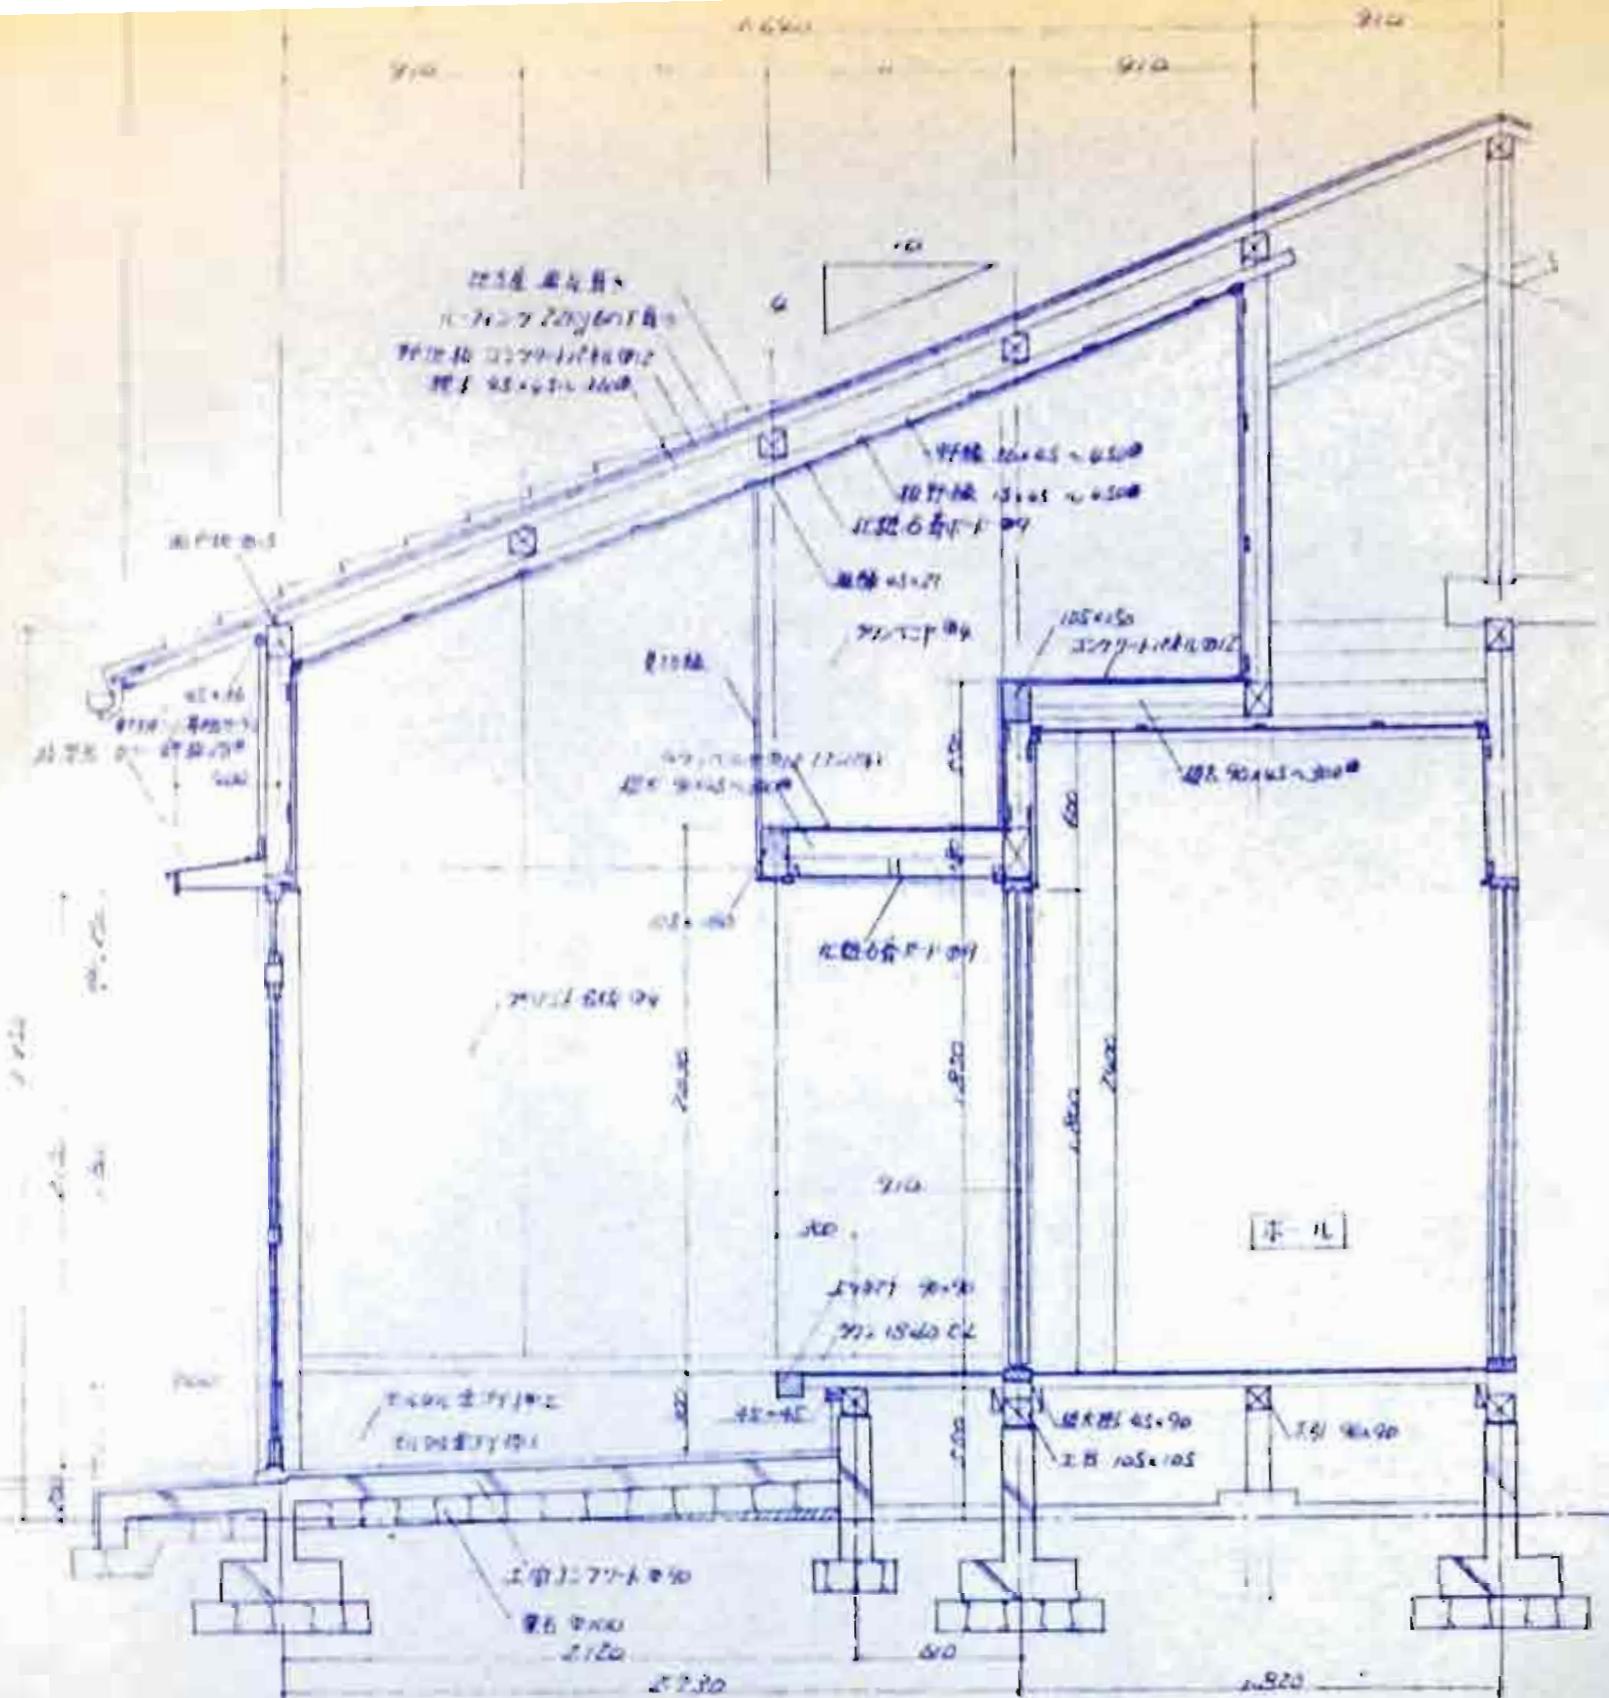


A

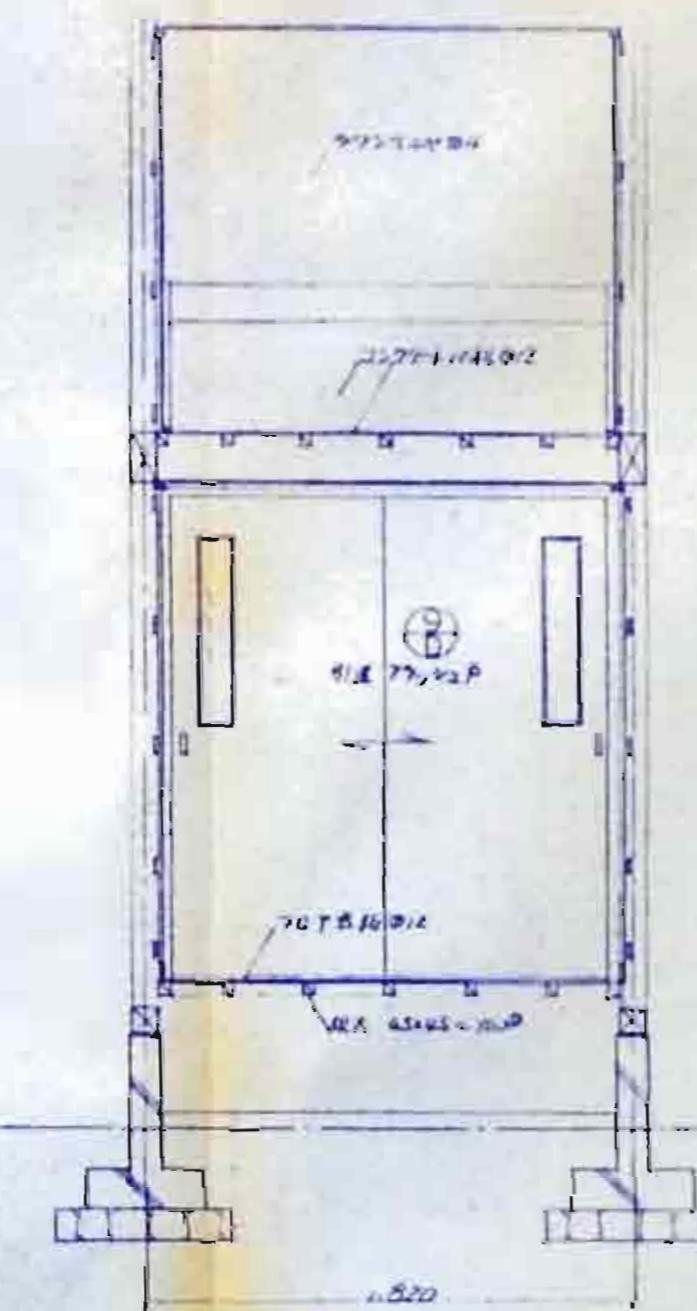

B

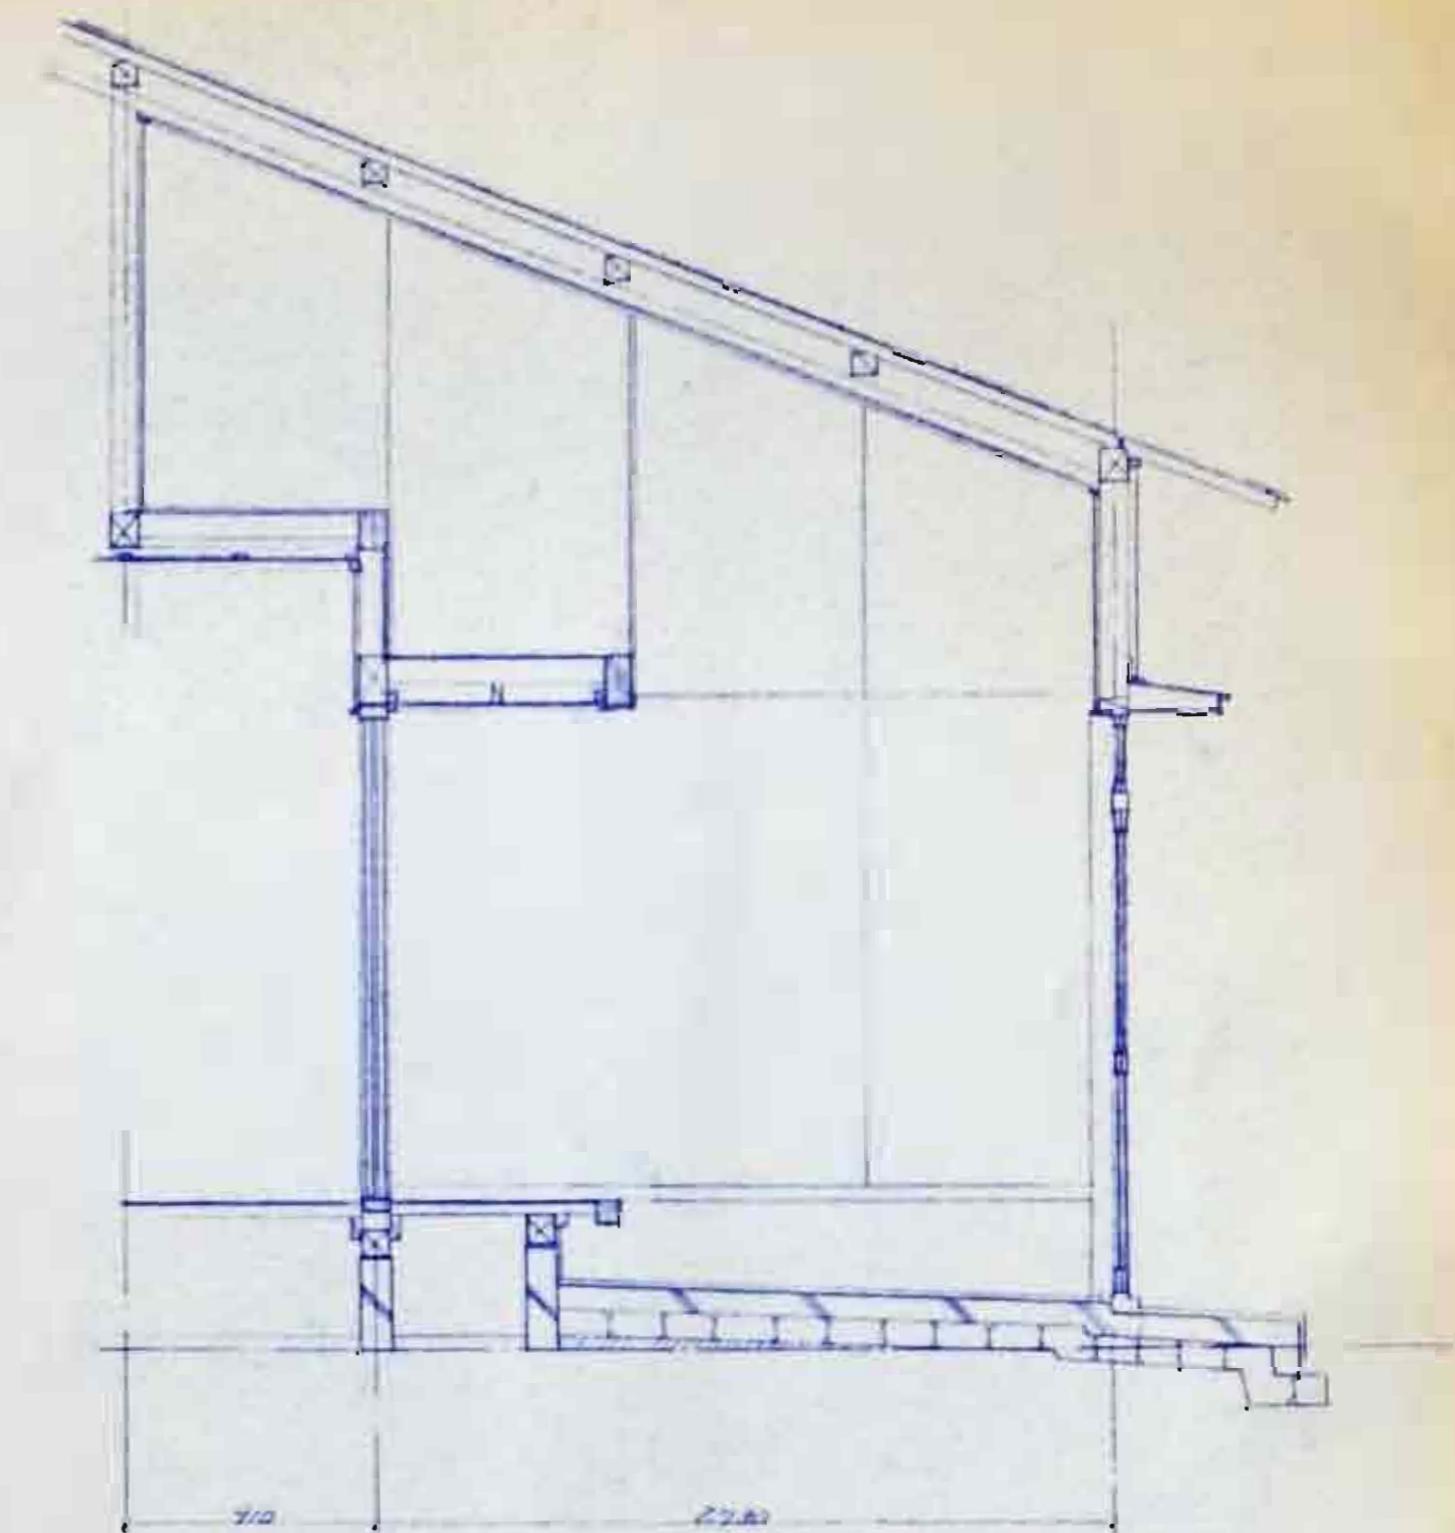


C



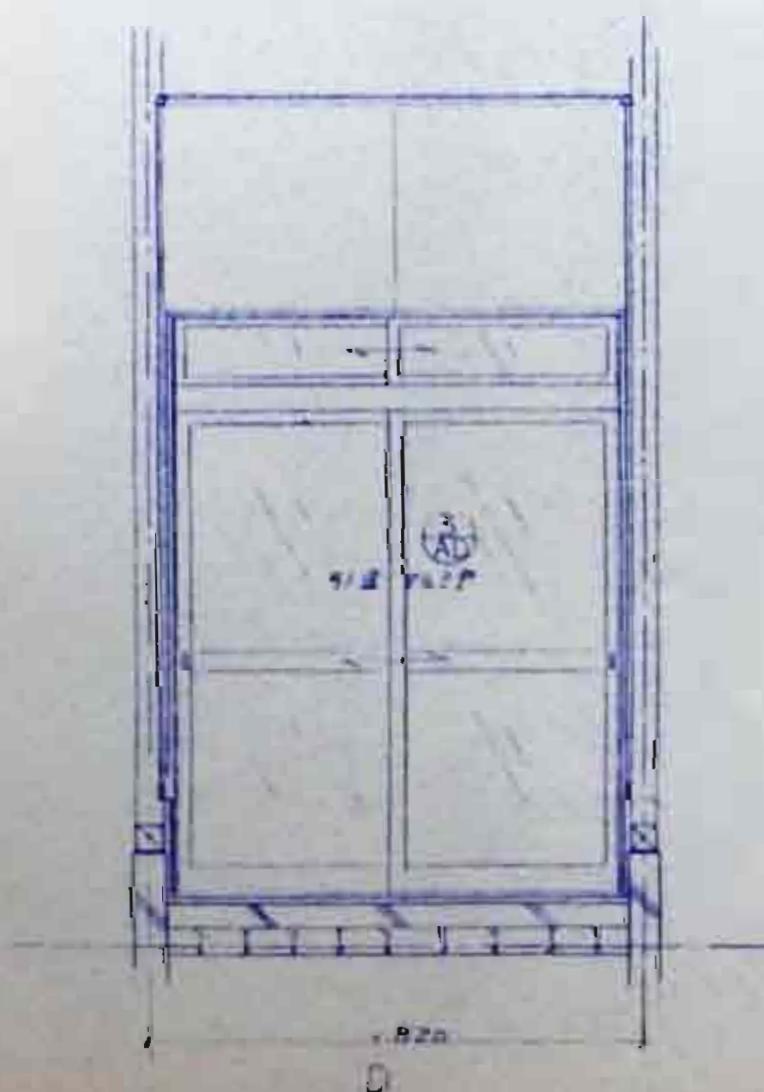


D


照査					石川県土木部 地盤住宅課 年月日
課長	監理	課長補佐	係長	付属	

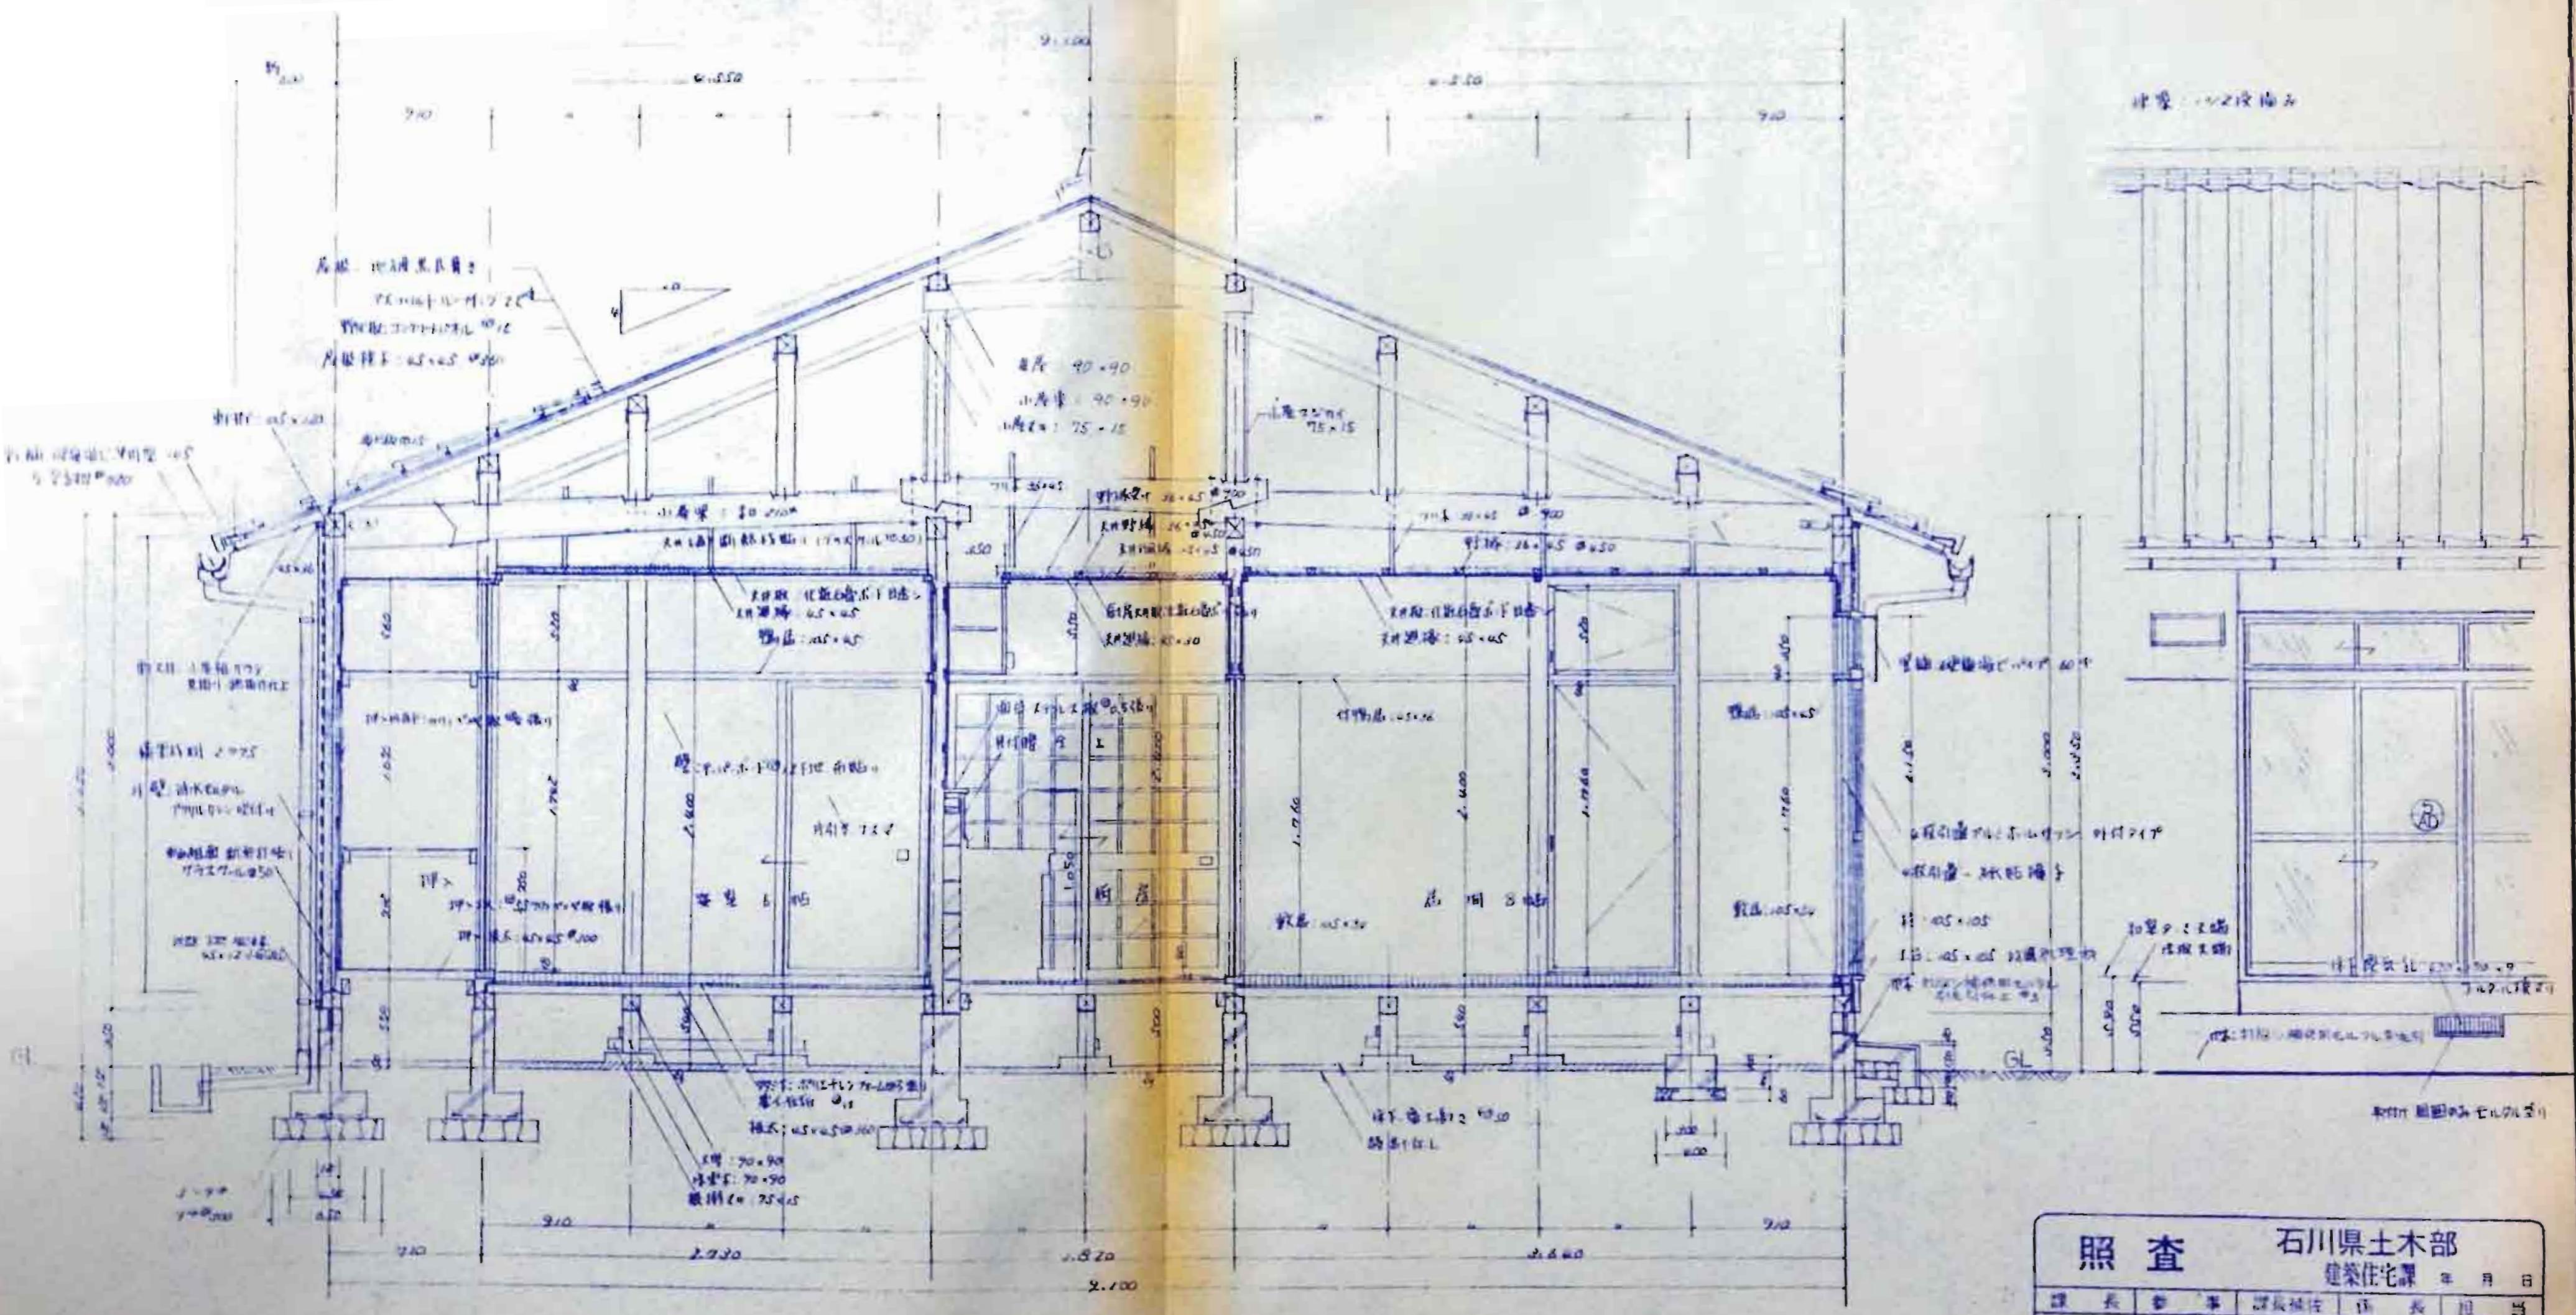


照査 石川県土木部 建築住宅課 年月日				
課長	監事	計画担当	係長	担当

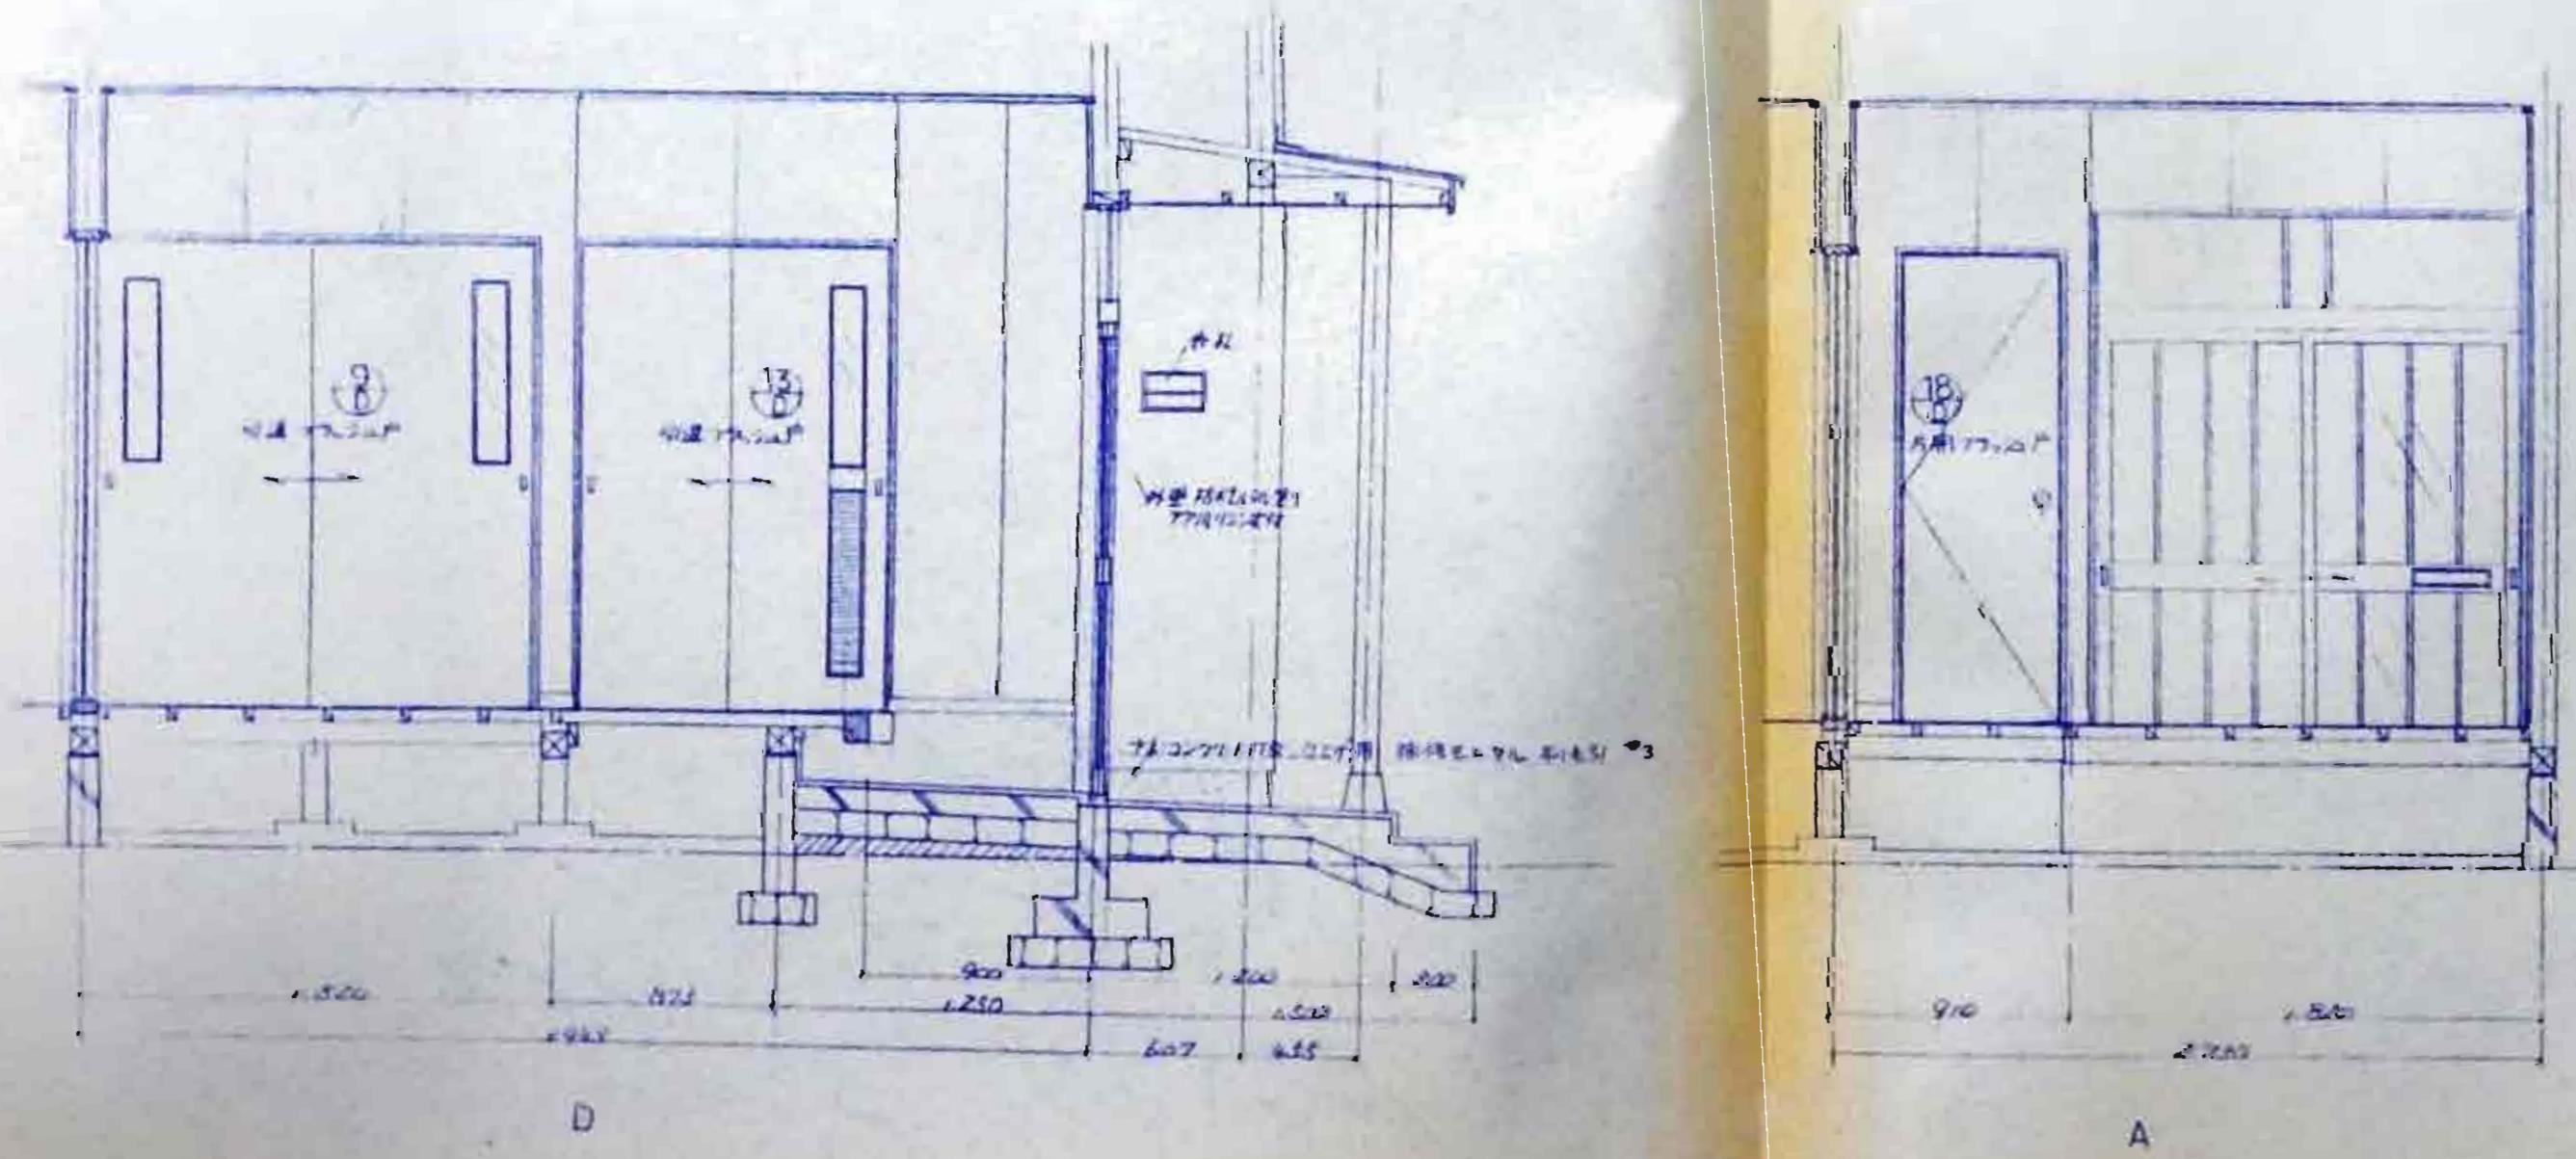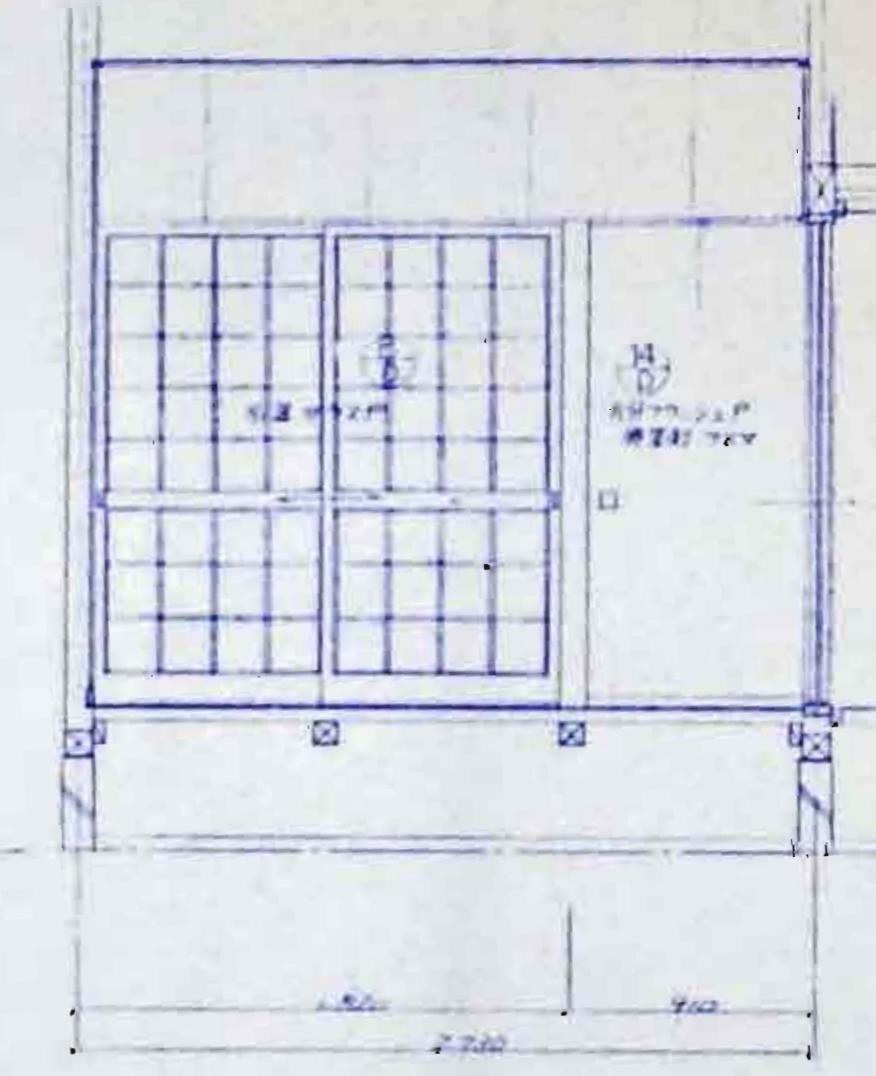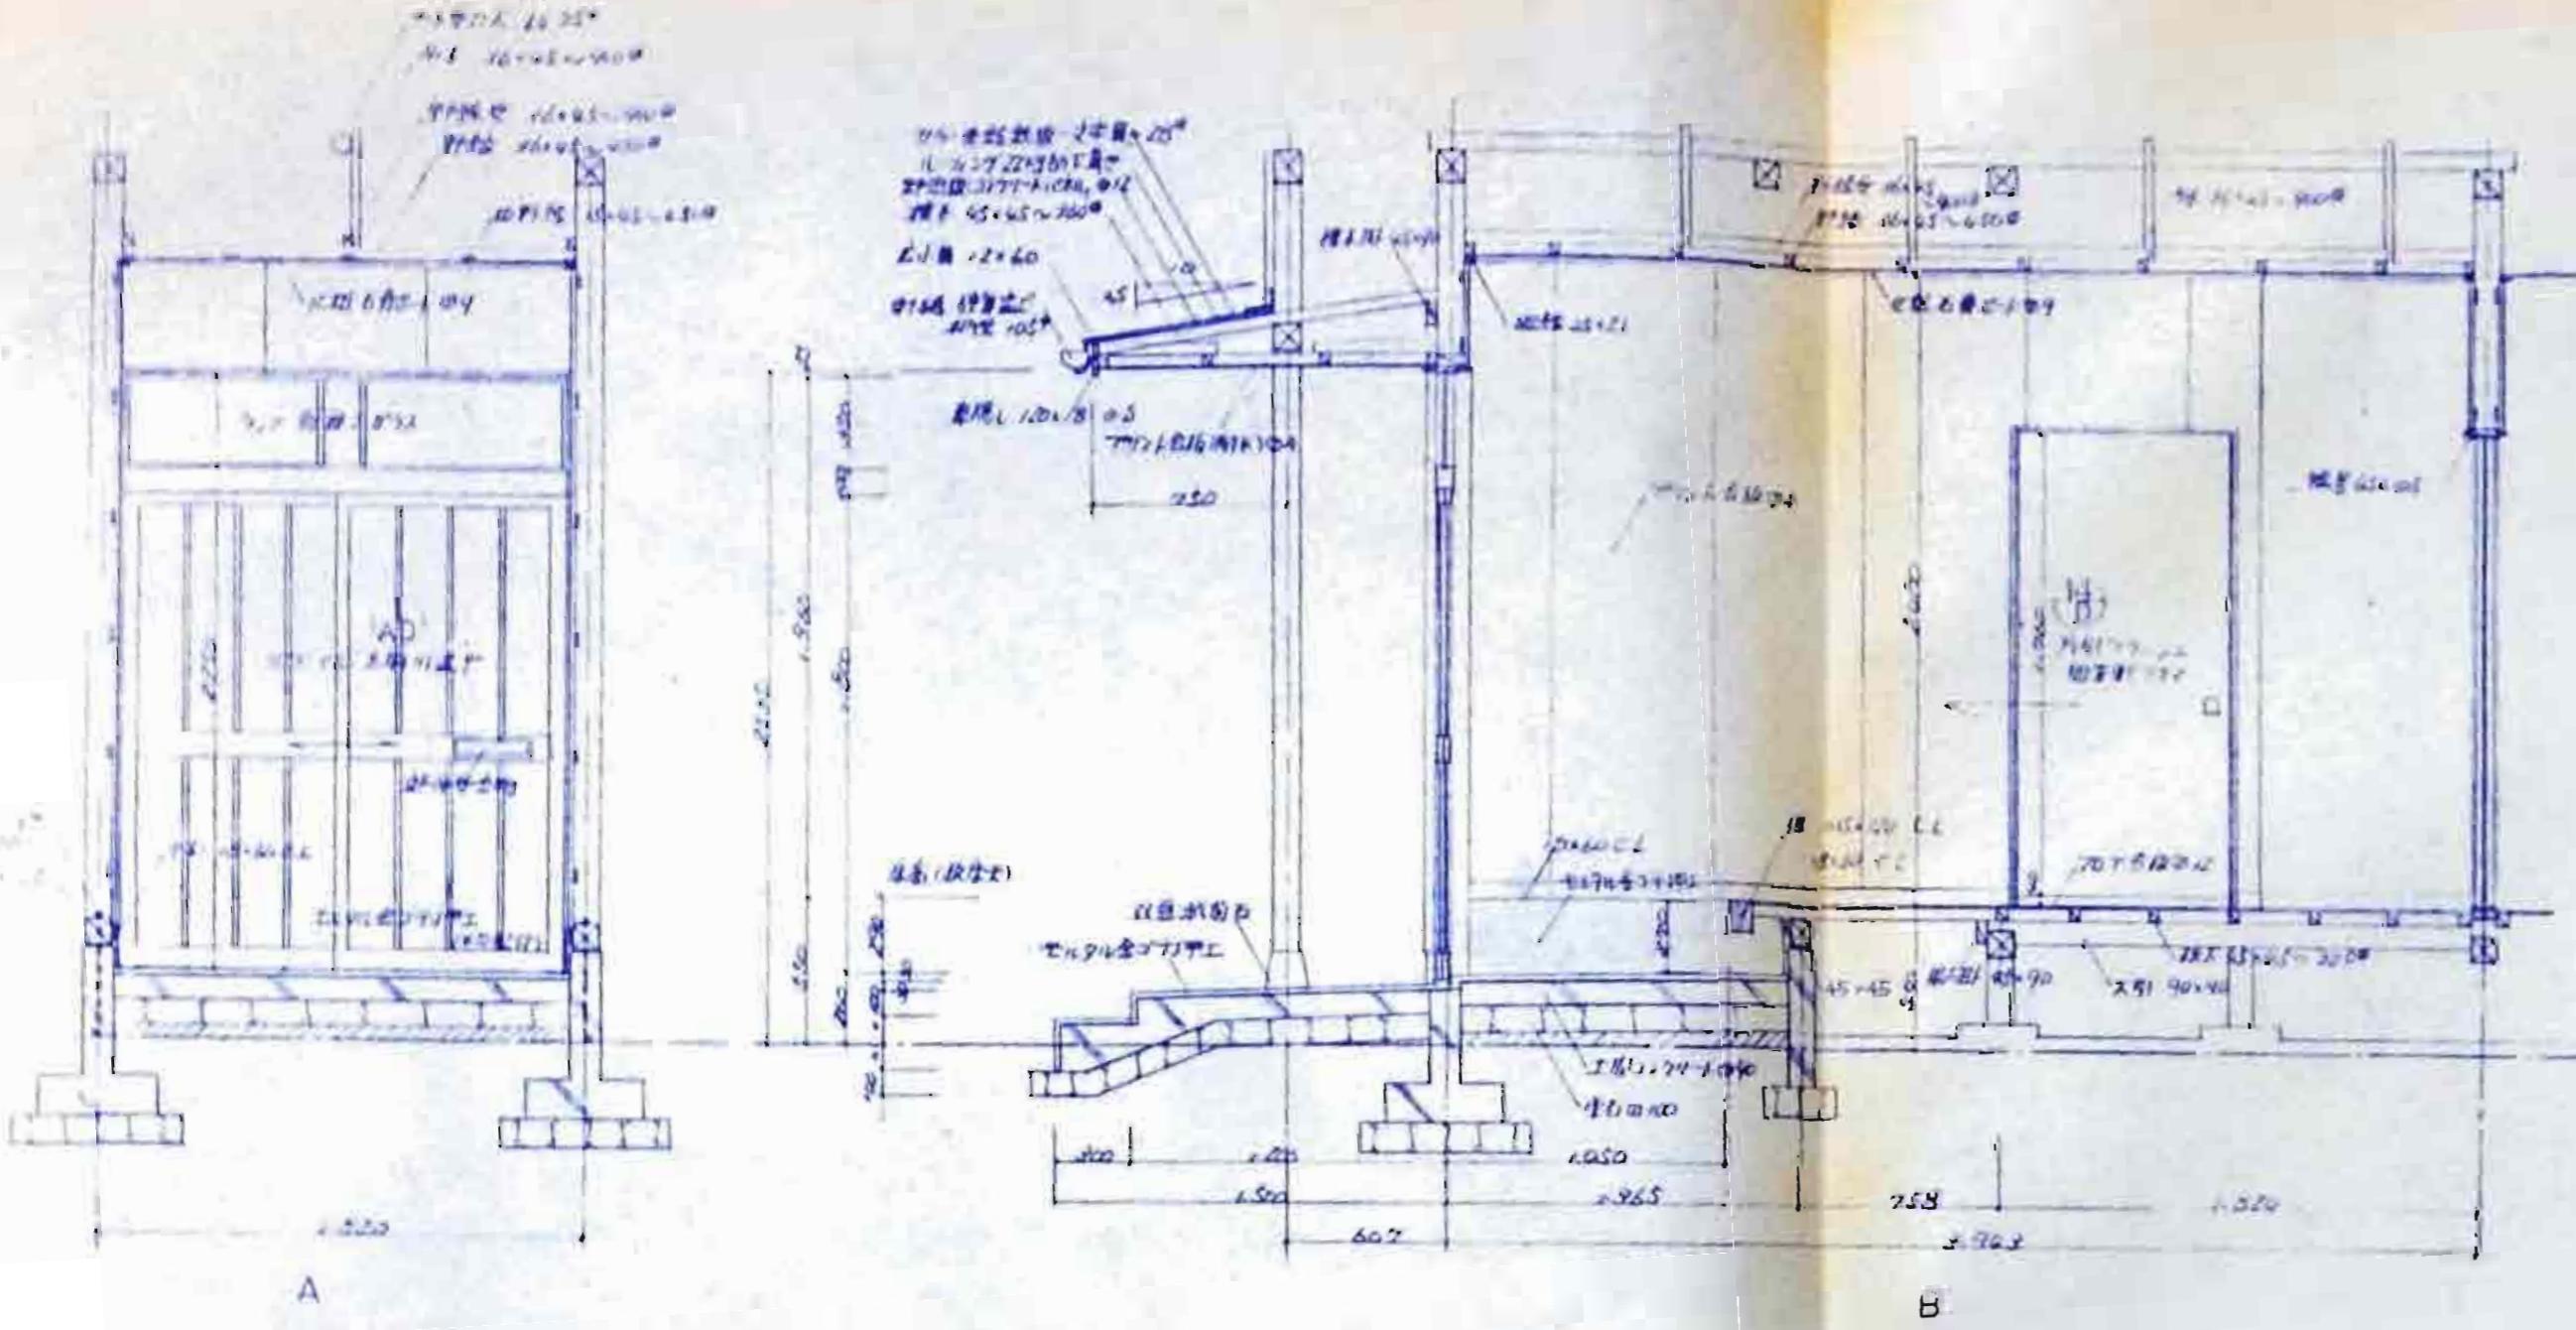


照査				
石川県土木部 建築住宅課 年月日				
課長	審査	課長補佐	係員	担当

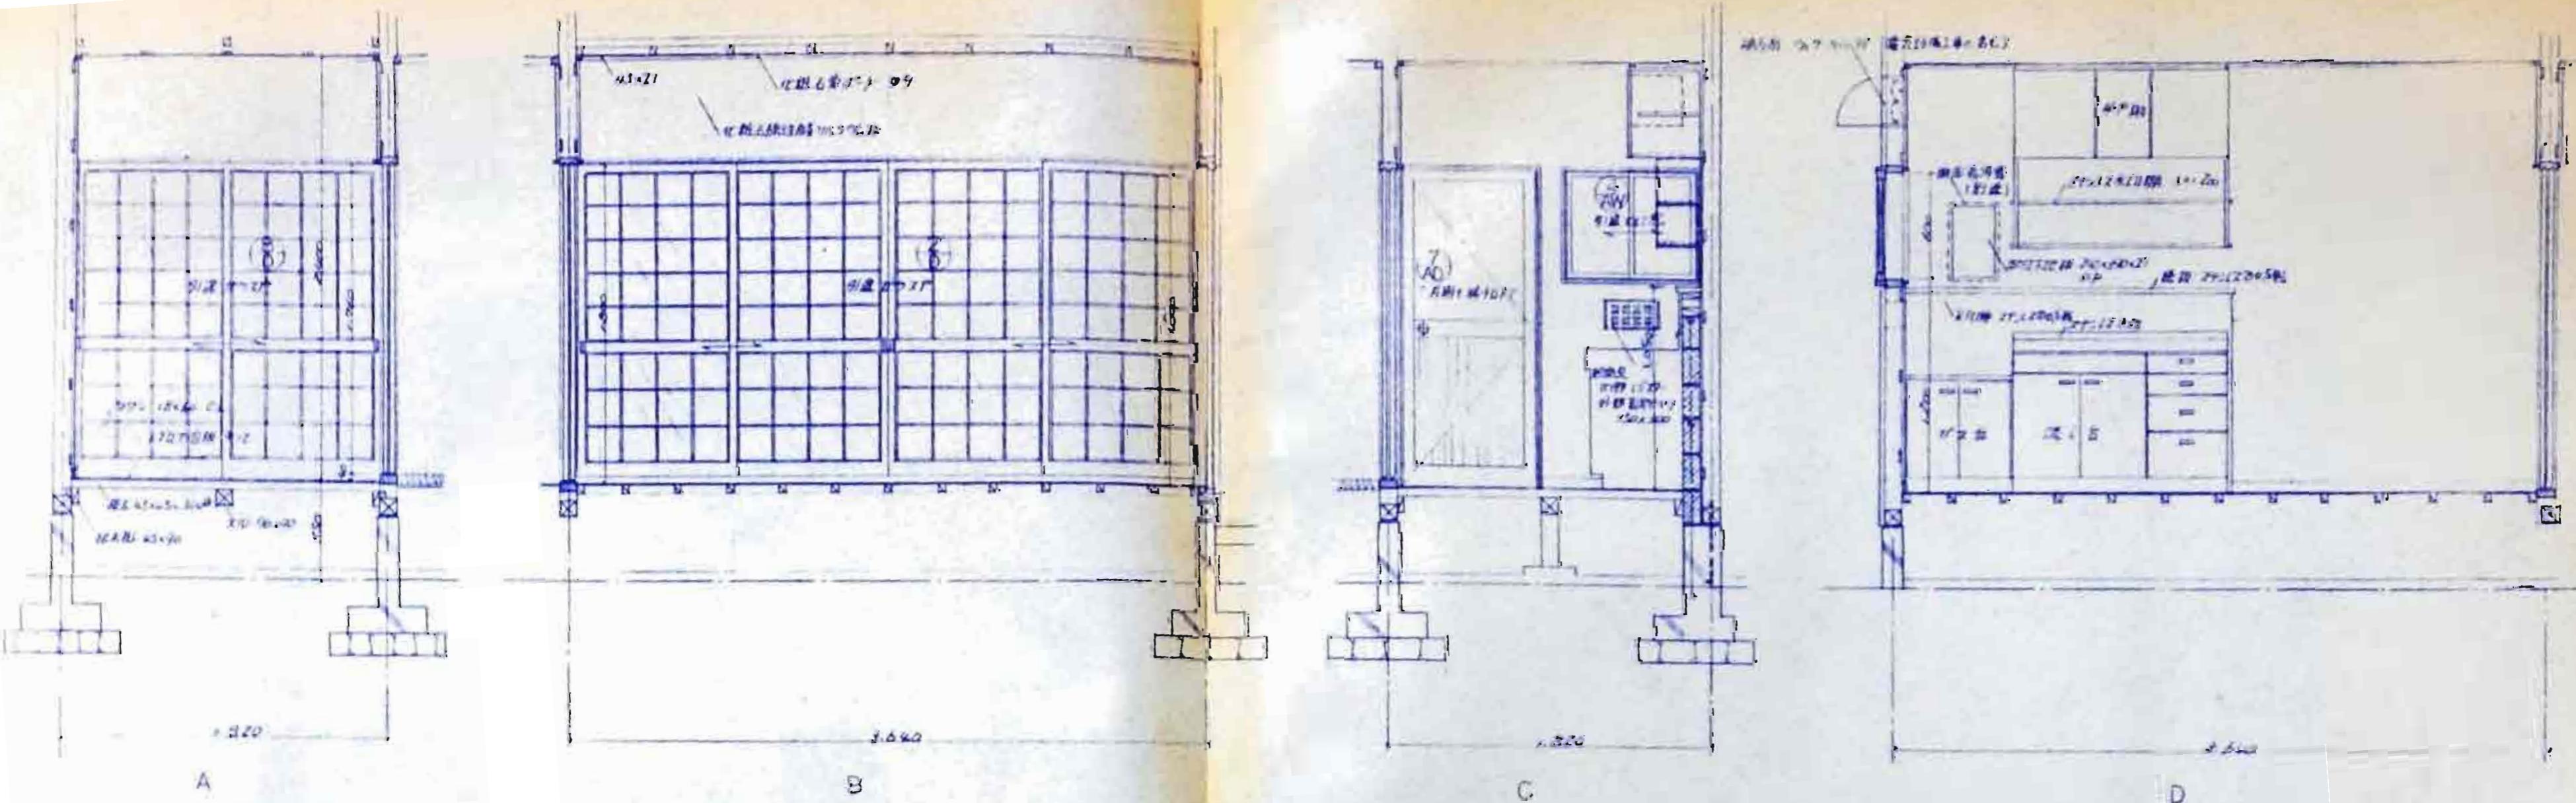


照査 石川県土木部 建築証明書				
課長	審査	譲受検査	連絡	申請

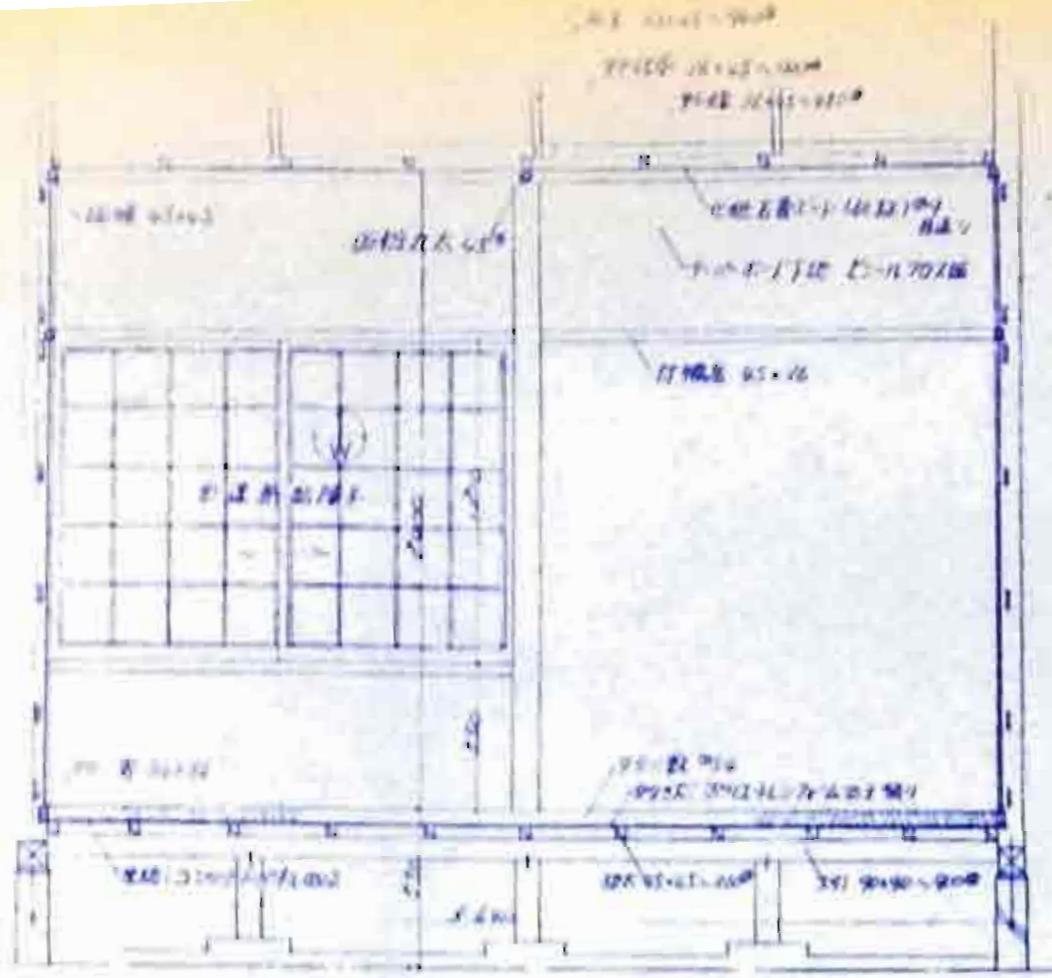


A

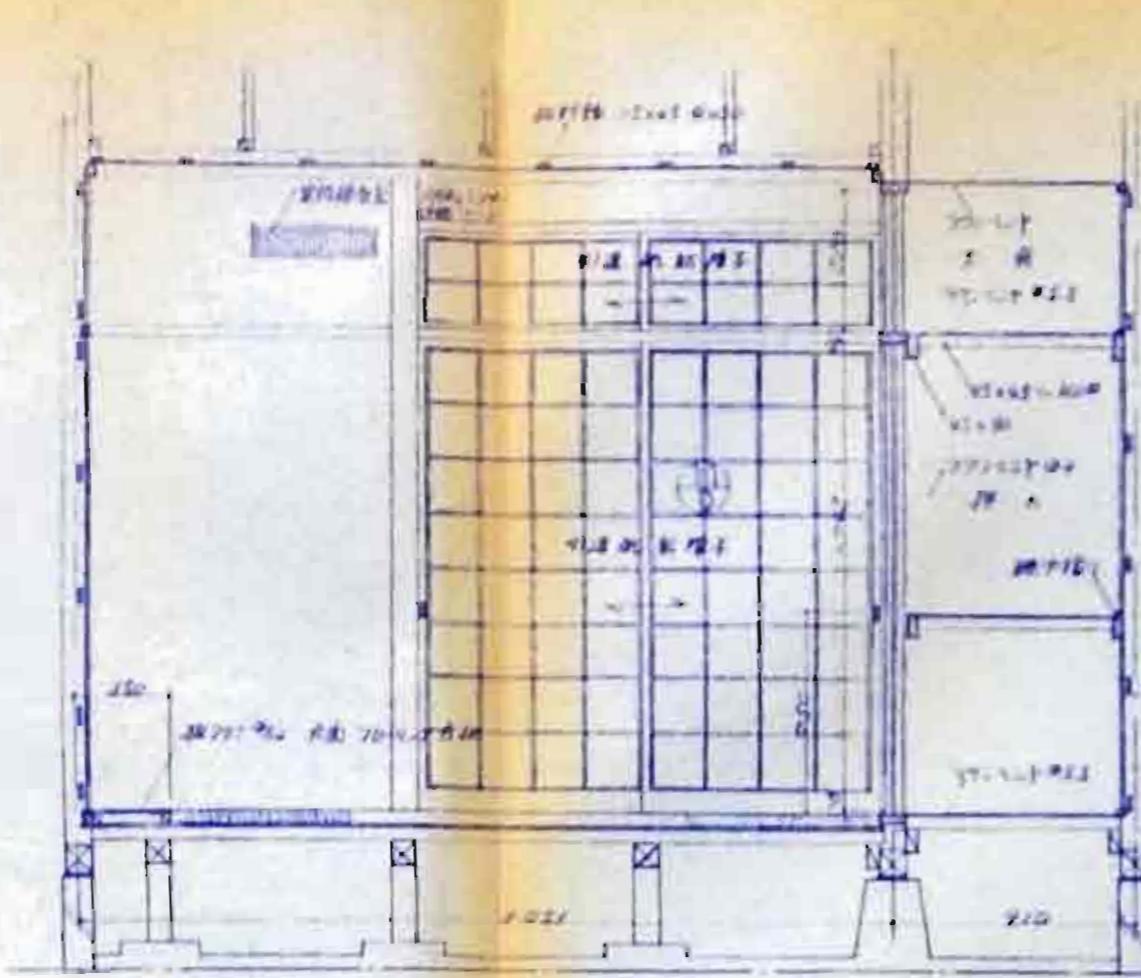


B

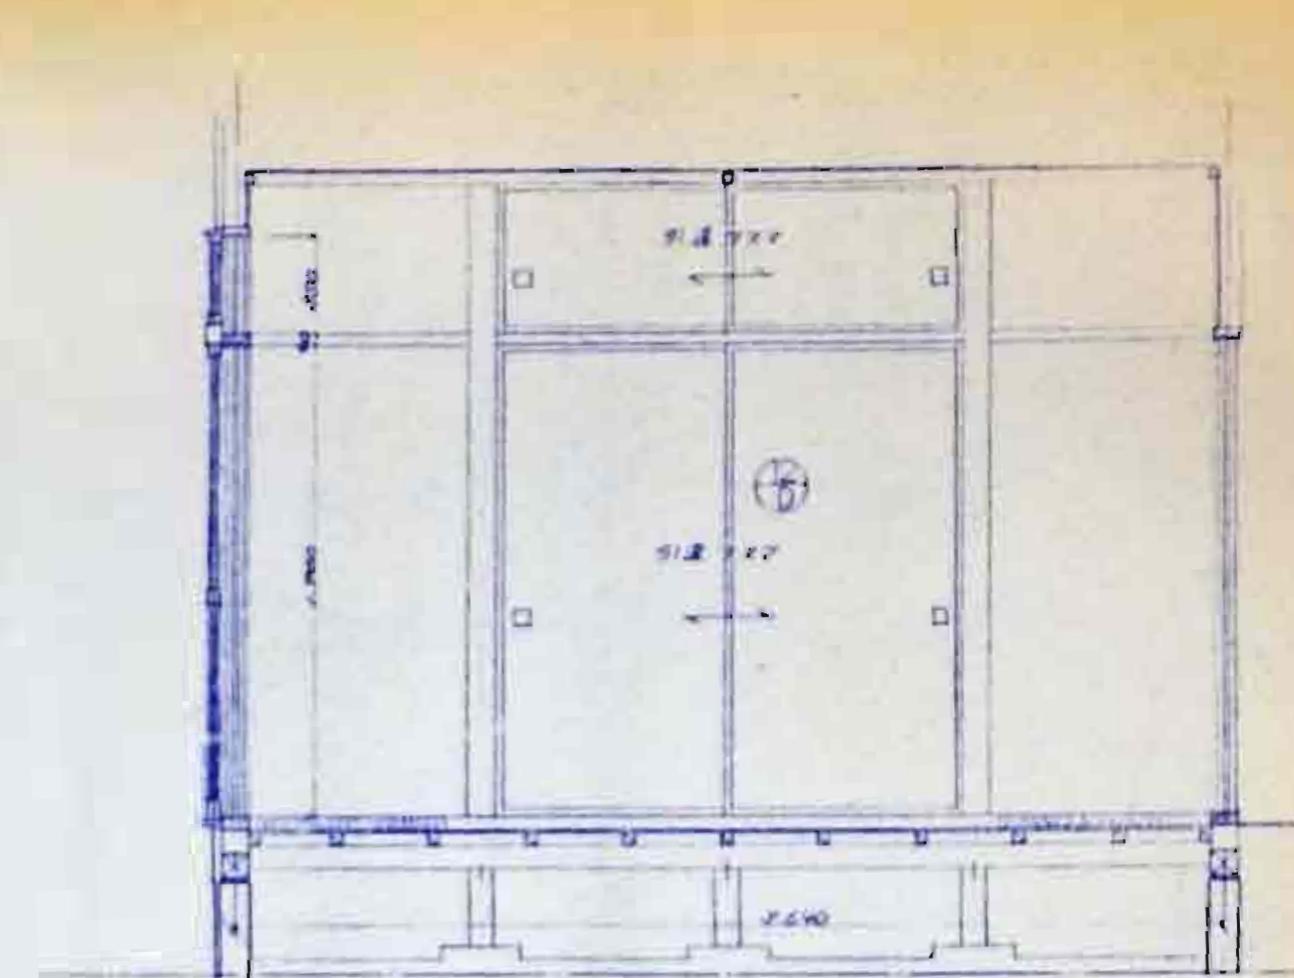


C

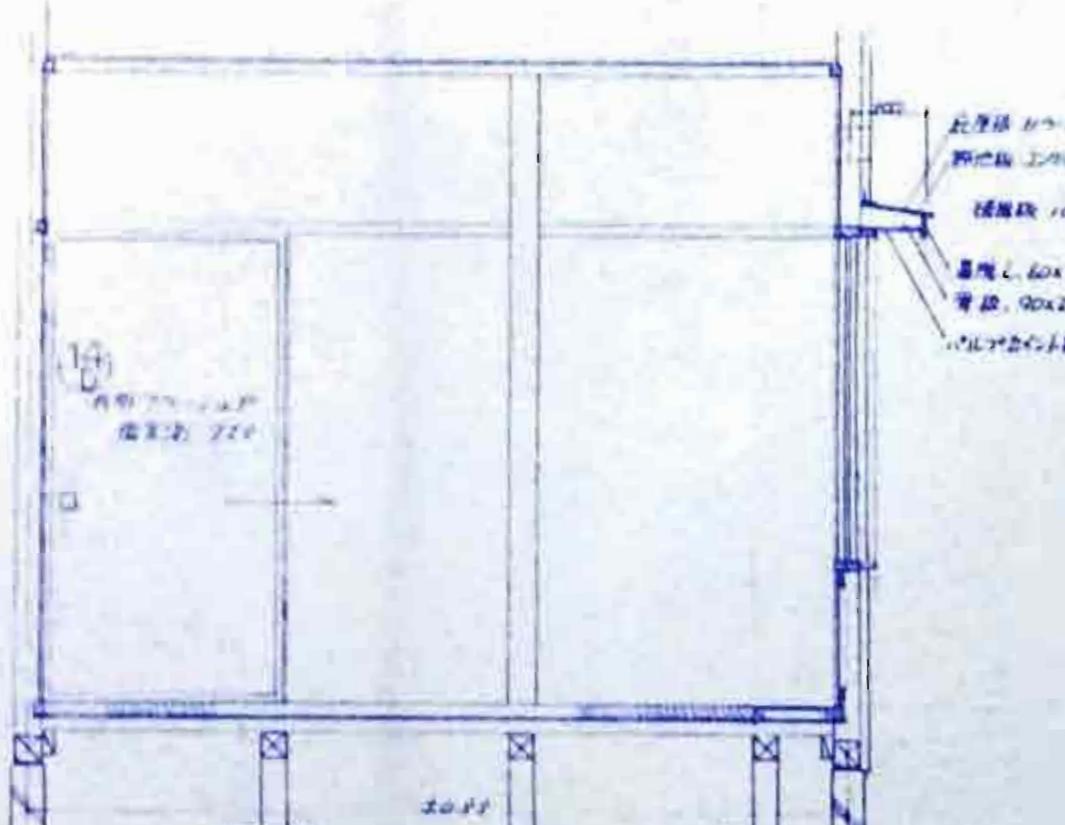


D

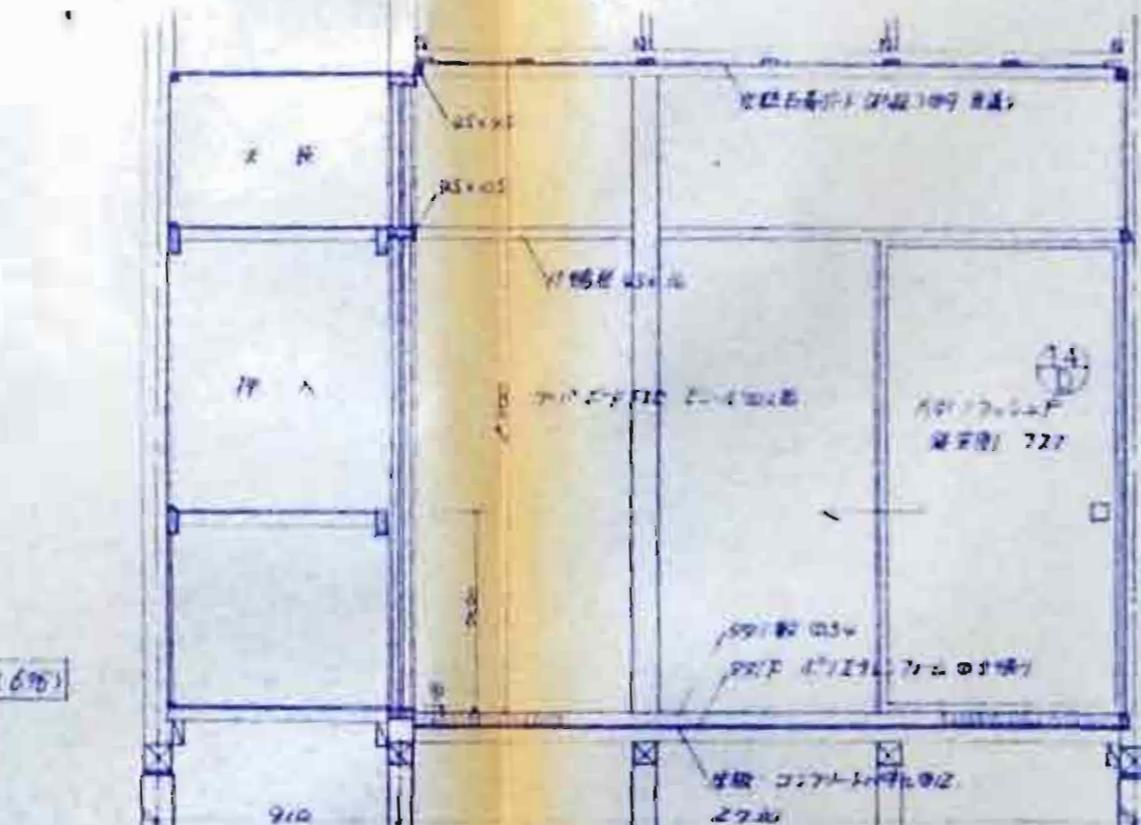


A

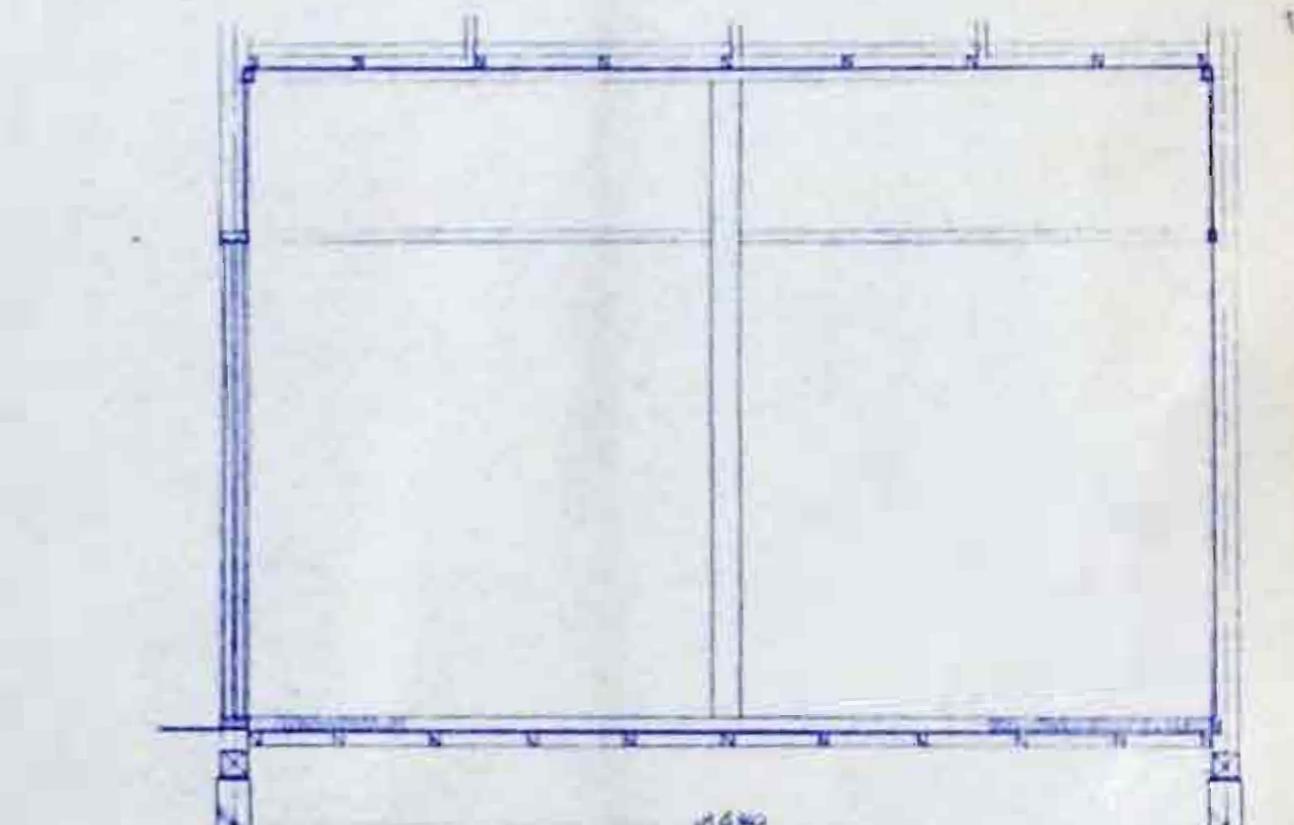

B

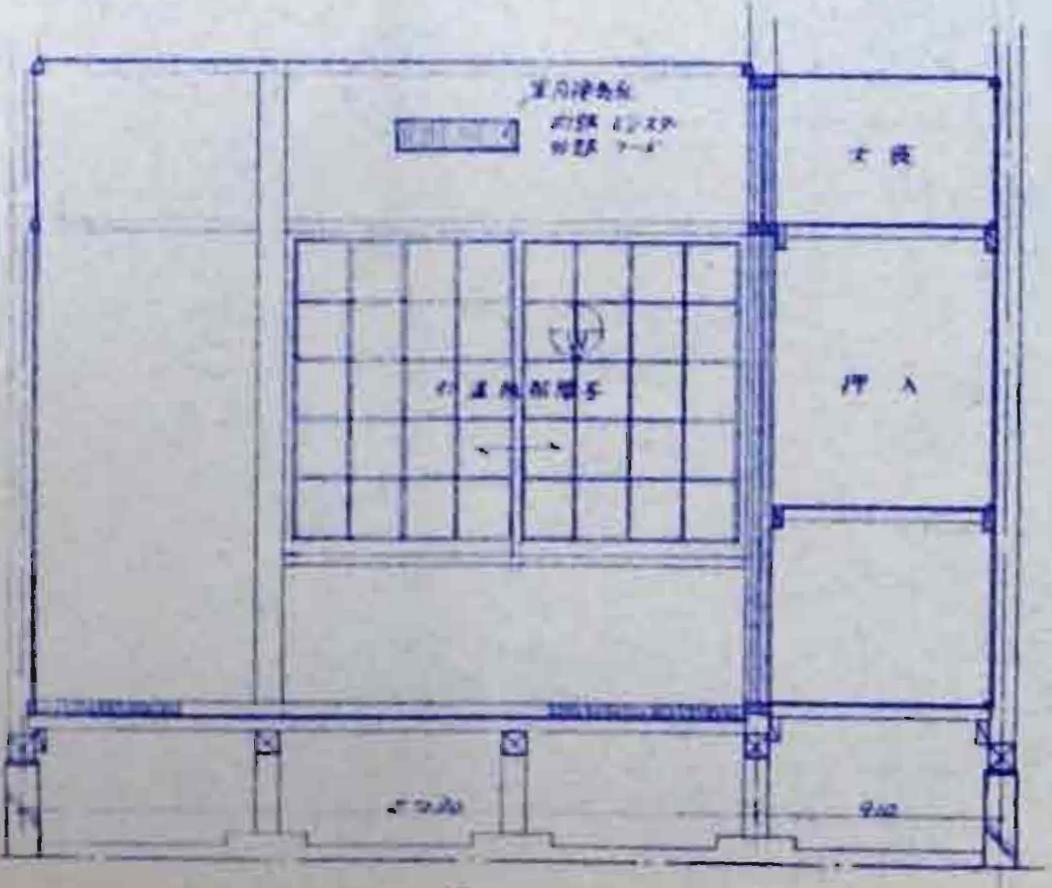


C

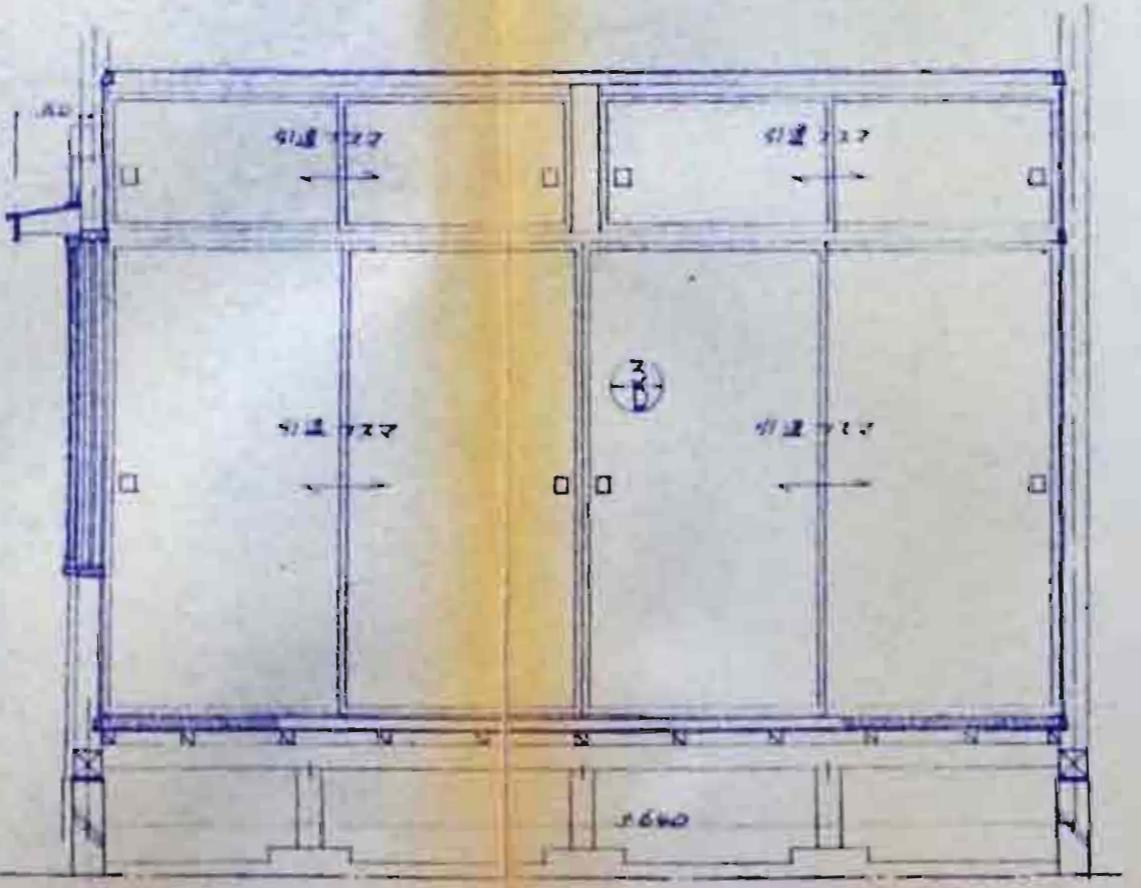

D

照査				
石川県土木部 建築住宅課 4月日				
課長	委事	課長補佐	係長	担当

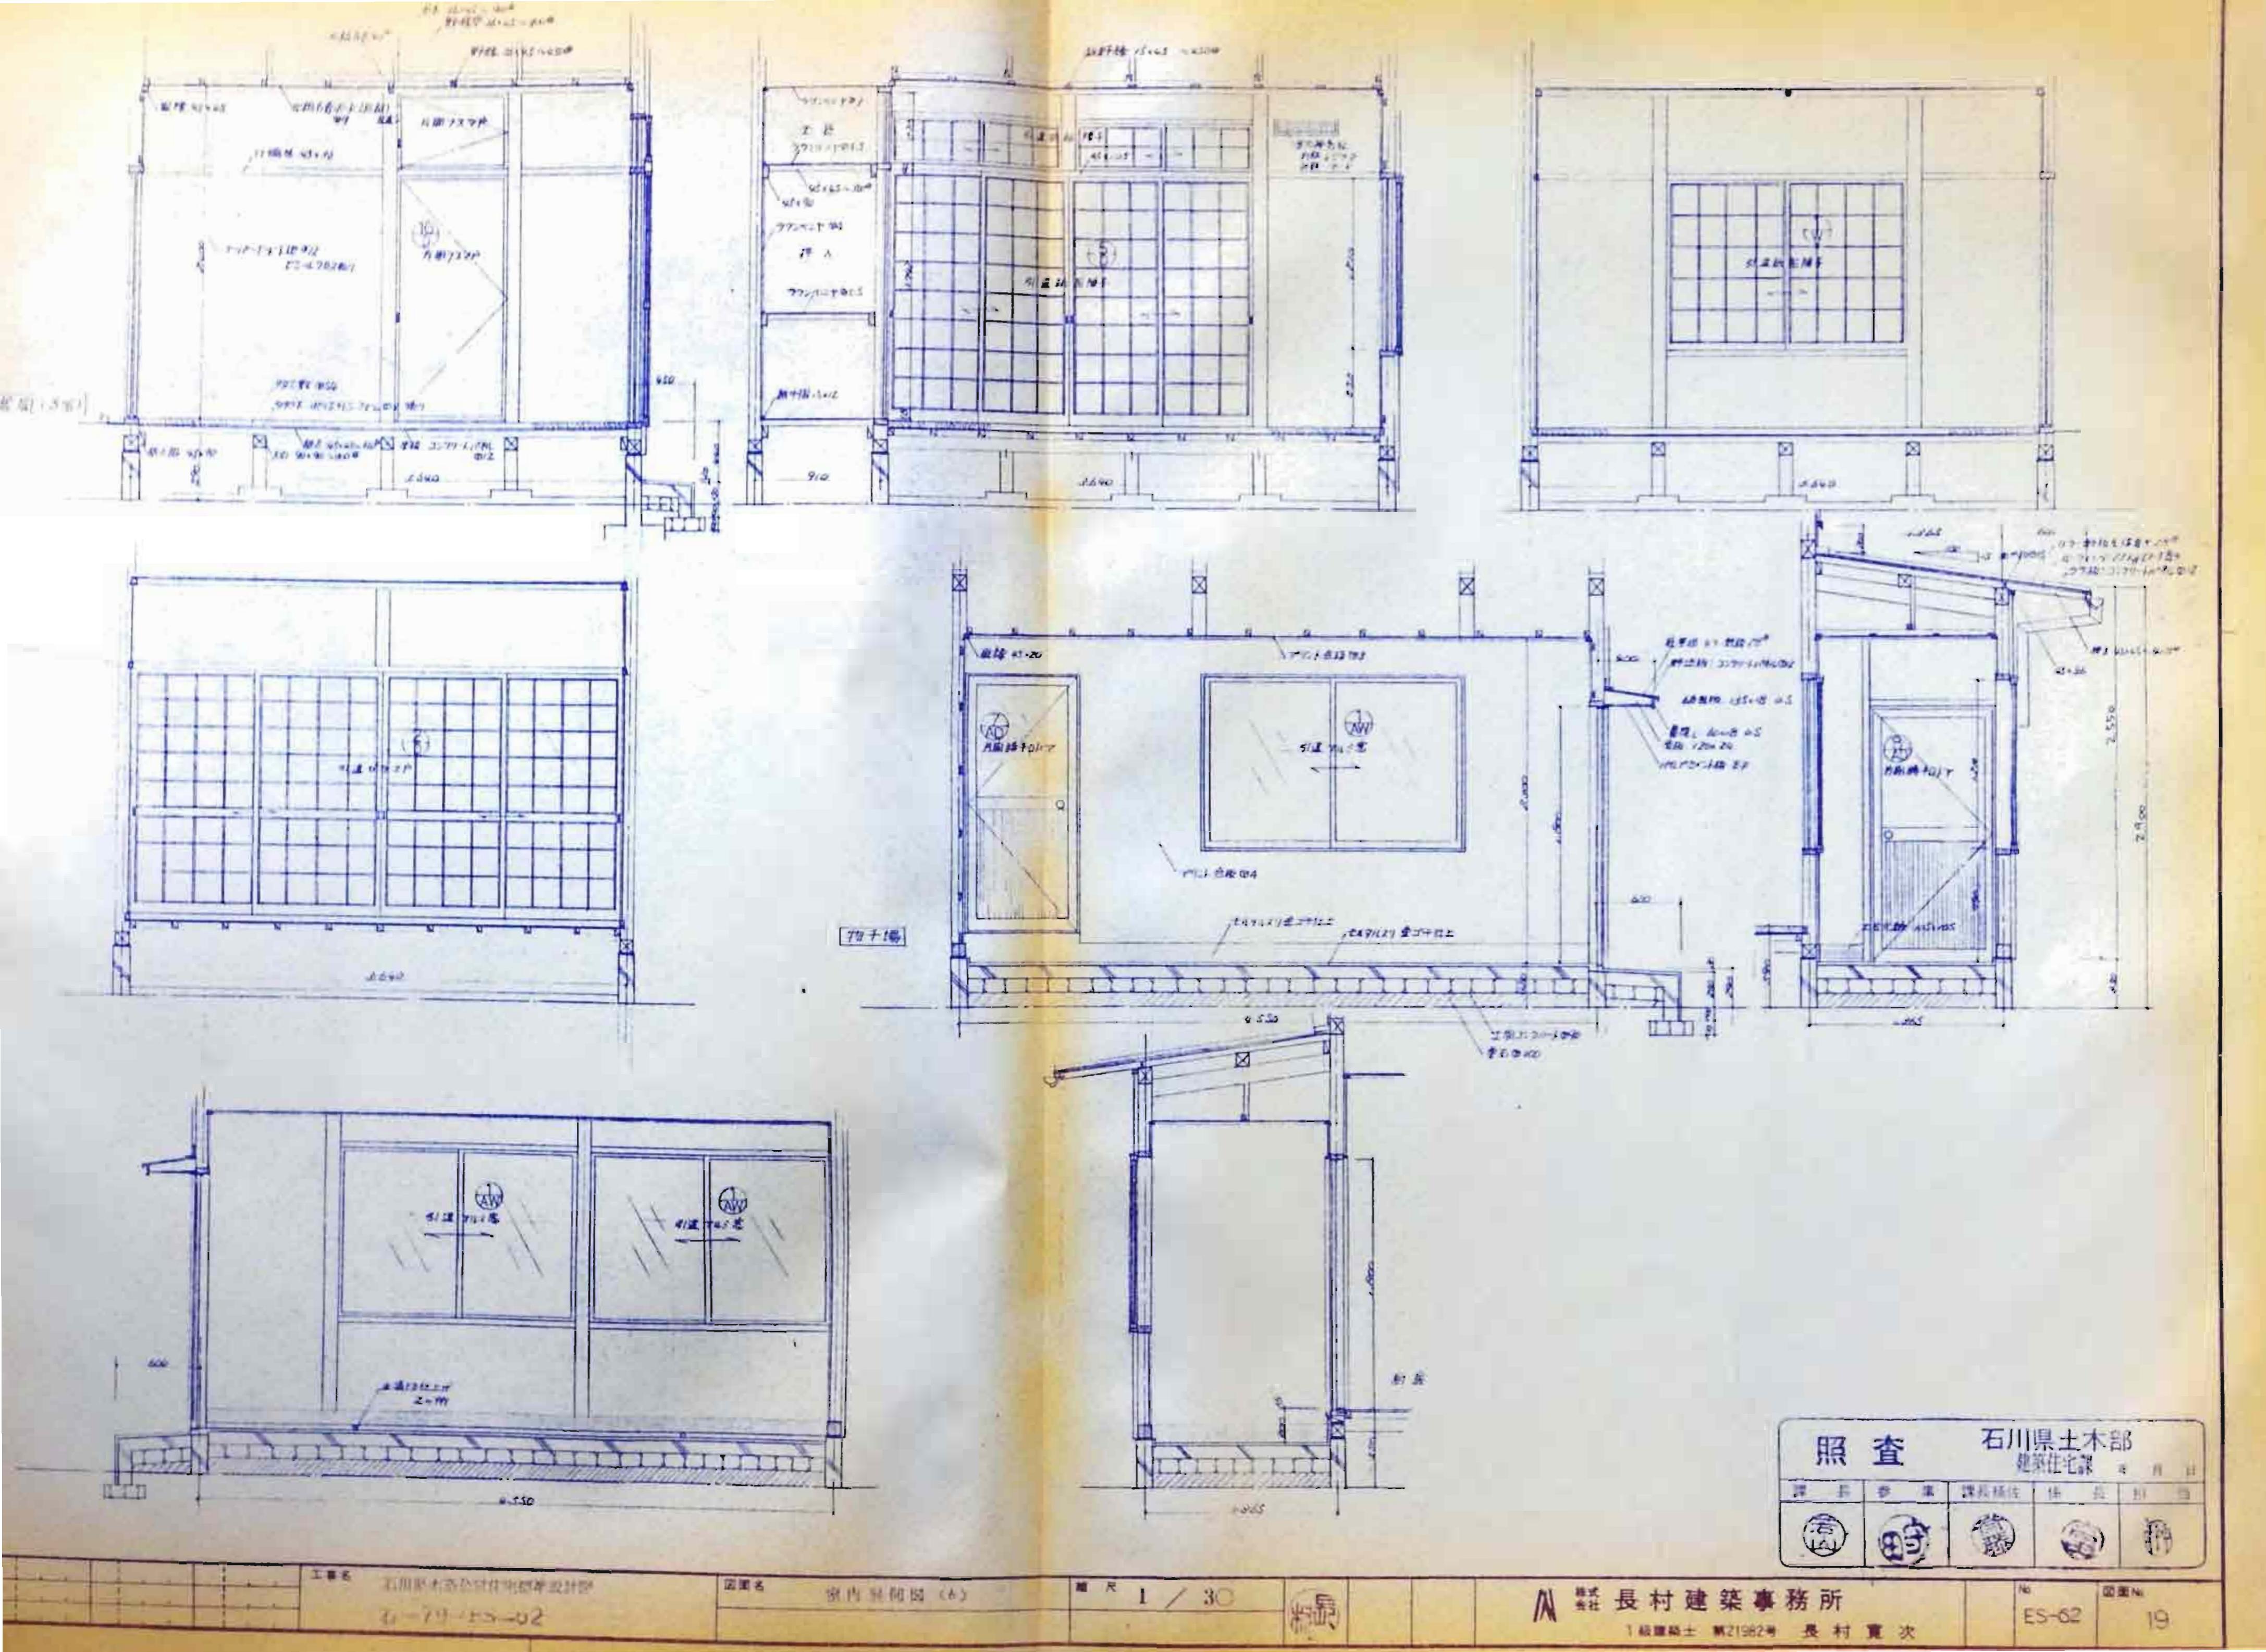

四、《新民報》











石川県土木部  
建築住宅課

年月日 154.3.2  
165.3.13  
171.3.15

# 石川県木造公営住宅標準設計図

图书馆

4

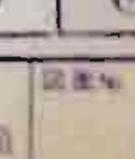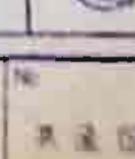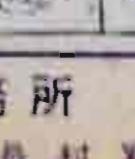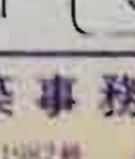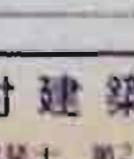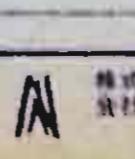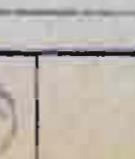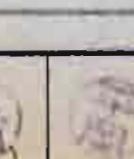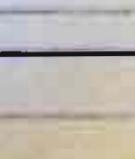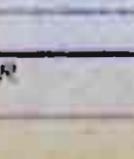

長村建築事務所

番号	地名	地番	敷地面積	住宅面積	面積
1	高麗町2丁目28番34-2	3丁目28番34-2	石-79-NW-62-A	73.286	M <sup>2</sup>
2		3	324.473	石-79-ES-62-A	72.048
3		4	332.235	石-79-NW-62-A	73.286
4		5	322.927	石-79-ES-62-A	72.044
5		6	309.652	石-79-NW-62-A	73.288
6		7	317.726	石-79-ES-62-A	74.044
7		8	251.815	石-79-NW-62-A	73.286
8		9	265.750	石-79-ES-62-A	72.044
9		10	279.557	石-79-NW-62-A	73.286
10		11	282.644	石-79-ES-62-A	72.044
11		12	275.538	石-79-NW-62-A	②73.286
12		13	270.338	石-79-ES-62-A	①72.044
13		14	269.235	石-79-NW-62-B	②73.286
14		15	272.019	石-79-ES-62-B	②73.286
15			271.445	石-79-NW-62-B	②73.286

1W1571359.154.

NW-62-A	NW-62-B	ES-62-A
M <sup>2</sup> 61.555	M <sup>2</sup> 61.555	M <sup>2</sup> 62.105
住宅部分	住宅部分	住宅部分
面積	面積	面積
5.520	5.520	4.969
物置	物置	物置
5.211	6.211	4.969
計	計	計
73.286	73.286	72.044
坪	坪	坪
1.658	1.656	1.105
建蔽面積	建蔽面積	建蔽面積
74.942	74.942	73.144

