

# 平成2年度町営 末坂住宅建設工事

| |
|---|
| 特記事項 |  | 訂正事項 |  | 訂正事項 |---|

# 平成2年度町営 末坂住宅建設工事 (A棟)

|      |      |       |   |     |                                                          |                                                |     |     |   |
|------|------|-------|---|-----|----------------------------------------------------------|------------------------------------------------|-----|-----|---|
| 特記事項 |      | 計画事項  |   | 審査員 |                                                          | 設計事務所                                          |     | 図章欄 |   |
| 工事名  | 図面名称 | 設計年月日 | 訂 | 審査員 | 一級建築士事務所<br>石川県知事登録第2271号<br>〒925-06<br>TEL 0767-25-3456 | 〇 有岩井建築設計事務所<br>石川県羽咋市千代町1-2 一級建築士第66941号 岩井礼二 | 図章欄 | 1   |   |
|      | 縮尺   |       | 1 |     |                                                          |                                                |     |     | 2 |

| 区分 | 番号 | 図面名称       | 区分    | 番号  | 図面名称             |
|----|----|------------|-------|-----|------------------|
| 建築 | 1  | 表紙         | 電気    | E 1 | 電気設備工事特記仕様書      |
|    | 2  | 図面目録       |       | E 2 | 照明器具図, 配分電盤結線図   |
|    | 3  | 特記仕様書 №1   |       | E 3 | 配管図              |
|    | 4  | " №2       |       | E 4 | 電灯コンセント設備図, 弱電設備 |
|    | 5  | " №3       |       | E 5 | "                |
|    | 6  | 附近見取図, 配管図 |       | E 6 |                  |
|    | 7  | 敷地面積表      |       | E 7 |                  |
|    | 8  | 仕上表        |       | E 8 |                  |
|    | 9  | 平面図        |       | E 9 |                  |
|    | 10 | 立面図        |       | E10 |                  |
|    | 11 | 天井伏図       |       | E11 |                  |
|    | 12 | 炬計図 №1     |       | E12 |                  |
|    | 13 | " №2       |       | E13 |                  |
|    | 14 | " №3       |       | E14 |                  |
|    | 15 | 1階平面詳細図    |       | E15 |                  |
|    | 16 | 2階平面詳細図    |       | E16 |                  |
|    | 17 | 1階展開図 №1   |       | E17 |                  |
|    | 18 | " №2       |       | E18 |                  |
|    | 19 | " №3       |       | E19 |                  |
|    | 20 | 2階展開図 №4   |       | E20 |                  |
|    | 21 | 建具配置図      | 給排水設備 | P 1 | 給排水設備 特記仕様書      |
|    | 22 | 建具表 №1     |       | P 2 | 器具表, 機器表         |
|    | 23 | " №2       |       | P 3 | 配置図, 附近見取図       |
|    | 24 | 基礎伏図       |       | P 4 | 1階平面図            |
|    | 25 | 基礎詳細図, 床伏図 |       | P 5 | "                |
|    | 26 | 梁伏図, 小屋伏図  |       | P 6 |                  |
|    | 27 | 軸組図 №1     |       | P 7 |                  |
|    | 28 | " №2       |       | P 8 |                  |
|    | 29 | 屋外附帯配置図    |       | P 9 |                  |
|    | 30 |            |       | P10 |                  |
|    | 31 |            |       | P11 |                  |
|    | 32 |            |       | P12 |                  |
|    | 33 |            |       | P13 |                  |
|    | 34 |            |       | P14 |                  |
|    | 35 |            |       | P15 |                  |
|    | 36 |            |       | P16 |                  |
|    | 37 |            |       | P17 |                  |
|    | 38 |            |       | P18 |                  |
|    | 39 |            |       | P19 |                  |
|    | 40 |            |       | P20 |                  |

特記事項

工事名

図面名称

図尺

設計年月日

訂正事項

訂正

1 2 3

数量欄

一級建築士事務所  
石川県知事登録12271号  
〒925-06  
TEL 0767-26-3456



南岩井建築設計事務所

石川県羽咋市千代町い31-2 一級建築士第86941号 岩井礼二

図面番号


2

Form with multiple columns and rows containing project details, specifications, and company information. Includes a header section with project name and location, followed by detailed sections for project description, specifications, and company details.

[illegible]

|             |   |             |   |
|-------------|---|-------------|---|
| 施工程         | 建具枠、巾木、根切縁など諸部は施工図を作成し、係員の承認を得たのち加工にかかる事。   | 吹付タイル       | 吹付タイル使用の事。<br>（大判見本提出）<br>アクリル系リシン吹付の事。   |
| 工法          | 建築学会標準仕様書「水工事」及び建設省共通仕様書による。   | 寒冷期の仕様      | 暖かい日中を選んで施工する様に努め気温が2℃以下の場合は原則として作業を中止する。   |
| 養生          | 損傷などの恐れのある場合は、適当な方法によって養生する事。   | 吹付下地        | シーラー処理施工の事。   |
| 14. 金物工事    | 図示以外下記の物とする。<br>出入口番番 ステンレス鋼φ2.8×H.L.巾40〜42mm足付け型市販品<br>埋入金物 亜鉛メッキ市販品<br>接合金物 ステンレス鋼市販品<br>ターラップ 真鍮製又はステンレス鋼36%ゴムタイヤ入り。<br>床点検口 アルミ製。 シリンダ錠付け<br>天井点検口 アルミ製。<br>ルーフトレン 銅板製、タール焼付品、タテヨコ型共100mm<br>マット ステンレス鋼<br>マット枠 亜鉛メッキ品 （サッシ及び天井）<br>館名文字 軽金属骨床下地<br>床下地 軽金属骨天井下地<br>排水木 アルミ製<br>エキスパンジョイント アルミ製（床、壁、天井、屋根）<br>カーテンレール 下地材はJIS A5517（建築用鋁合金下地材（硬質アルミニウム））<br>アンカースポルト 大引φ900、モルタルパッキング共100g/m <sup>2</sup>                                           | 16. 雨漏り防止工事 | 防露処理 鋼製建具は、工場における防露処理の外現場搬入後、防露塗料（ジクロロメート・フタル酸樹脂を主体としたもの）1回塗りとする。アルミ製建具は表面にアルマイト皮膜加工をしたもので9マイクロン以上のものとする。<br><br>排煙窓 排煙口は、建築基準法施工時の排煙設備に適合する構造とし、その使用方法などを記入した表示プレートをつける事。<br><br>防火戸 防火戸は建築基準法関係に適合する構造及び方式とする。<br><br>非常口 非常口には開閉方法を明示する事。<br><br>開き勝手表示 主要な出入口には「押す」「引く」の表示プレートを取り付ける事。                                                               |
| 15. 左官工事    | 基礎下地の 基礎下地の接点には、布、ラス、その他の下地処置を行ない仕上げ面には目地切りを行なう事。<br>出隅部分の出取り 出隅部分は原則として約10〜15mm丸面取り仕上とする。<br>モルタル塗り ビニール系タイル類及びクロス、塗装類などの下地は金ゴケ押しとする。<br>防水モルタル塗り タイル下地、外壁、庇先端などのモルタルには防水材料を混入したものを用いる。<br>大 研 磨石 8〜9mm ツヤ出し仕上<br>サッシ裏面モルタル 防水層下のモルタル（豆砂利モルタル）とする。外面側全面   | シリング        | 外部に面したサッシの4周には弾性シーリングを施工する事。<br><br>アルミサッシ性能 風圧力240Pa、水密性35Pa、気密性8Pa<br>規定表 塗装厚2ミクロン以上皮膜厚8ミクロン以上とする事。（普通型）<br><br>保 期 アルミ製建具の5年の品質保証書をメーカー工事主人名義の上提出の事。<br><br>装 設 アルミ製建具がアルカリ性材料に接する箇所には耐アルカリ性塗装を塗布する事。<br><br>そ の 他 クサビはモルタルが充分硬化した後に取り除く事。工事立ち会い検査を行ない試験合格の後現場搬入する                                                                                    |
| 17. 水廻り器具工事 | フラッシュ戸の化粧飾 絵又は彫刻を使用する。<br><br>見本品提出 建具材料の材質、材質及び建具金物など全て見本品を出し、寸法、形状、機能、仕上その他の承諾を受ける事。<br><br>建具金物 一般品とシマスターキーを製作とする。又特に指定するものの以外は原則としてステンレス製品とする。<br><br>丁 番 ドアH1800以上ステンレス18.8×C127mm×全25mm3枚用 * * 未測 * * * 2枚用<br><br>レール、戸車 出入口レールFB-32×4両輪ドブ滑りメッキ、車軸調整丸両輪ドブ滑りメッキとする。<br><br>戸 当 り 建具リスト及び係員の指示する箇所は戸当り、又はアームストッパーを取り付ける事。<br><br>鍵 札 工事完了の際は、各室名を記入した鍵札を付けて鍵の引き渡しを行なう。<br><br>開き勝手に表示 主要な出入口には「押す」「引く」の表示プレートを取り付ける事。<br><br>そ の 他 内注寸法は、全て現場実測の事。 | 18. ガラス工事   | 鏡 品 硝子については見本品を出し係員の承認を受ける事。<br><br>シーリング材 大型硝子、熱線吸収硝子、複層硝子などは特に入念に確認して施工し、必ずみ熟練者など生じない要十分注意し、シーリング材はシリコーン系、ポリサルファイド系を使用する。<br><br>種 別 建具リストによる外、係員の指示による。<br><br>養生その他 ガラスのはめ込後は破損など生じない様、適当な表示養生などを行なう。又建物完成期日の直前にガラスの内外面を清掃する。   |
| 19. 造作工事    | ラグマットなどの造作 高さがラグマットなどの目の悪いものは、パテ糊いを行ない下塗りパテ糊い研摩紙すり中塗り1回目研摩紙すり中塗り2回目研摩紙すり上塗りの順で仕上げる。<br><br>オイルペイント (O.P) 木部2回塗り 木部全般 鉄部錆止め1回の2回塗り、鉄部全般<br>エマルジョンペイント(E.D) 3回塗り プラスターボード、天井や地盤<br>ビニールペイント (V.P) コンクリート、モルタル、プラスター、石膏版等   | 21. 障子工事    | 清 掃 障子 AEC規準 第A1条参照<br>スタイロフォーム 厚25mm（合成樹脂発泡材）<br>カボスチック 径φ10mm コンクリート打込 埋込み<br>天井裏換気口 径φ100mm L型換気口 O.P塗り（床下換気口共）<br>金 名 札 アクリライト製市販品、黒板白文字、ヨコ書き<br>責任者名札 白板赤文字、タテ書き<br>土間シート 厚0.1mm ポリエチレン系<br>定 礎 鋼影石（黒）<br>雨 樋 YU 管内通径管径φ100mm O.P塗り<br>カーテン レース、防災、遮光取付巾の2倍以上<br>ドレープ * * * *<br>引き分けカーテンの場合はカーテンレールは交互ランナーを採用する。<br>かこーろスライドア φ75mm 断面φ75mm 長さ2m以内 |





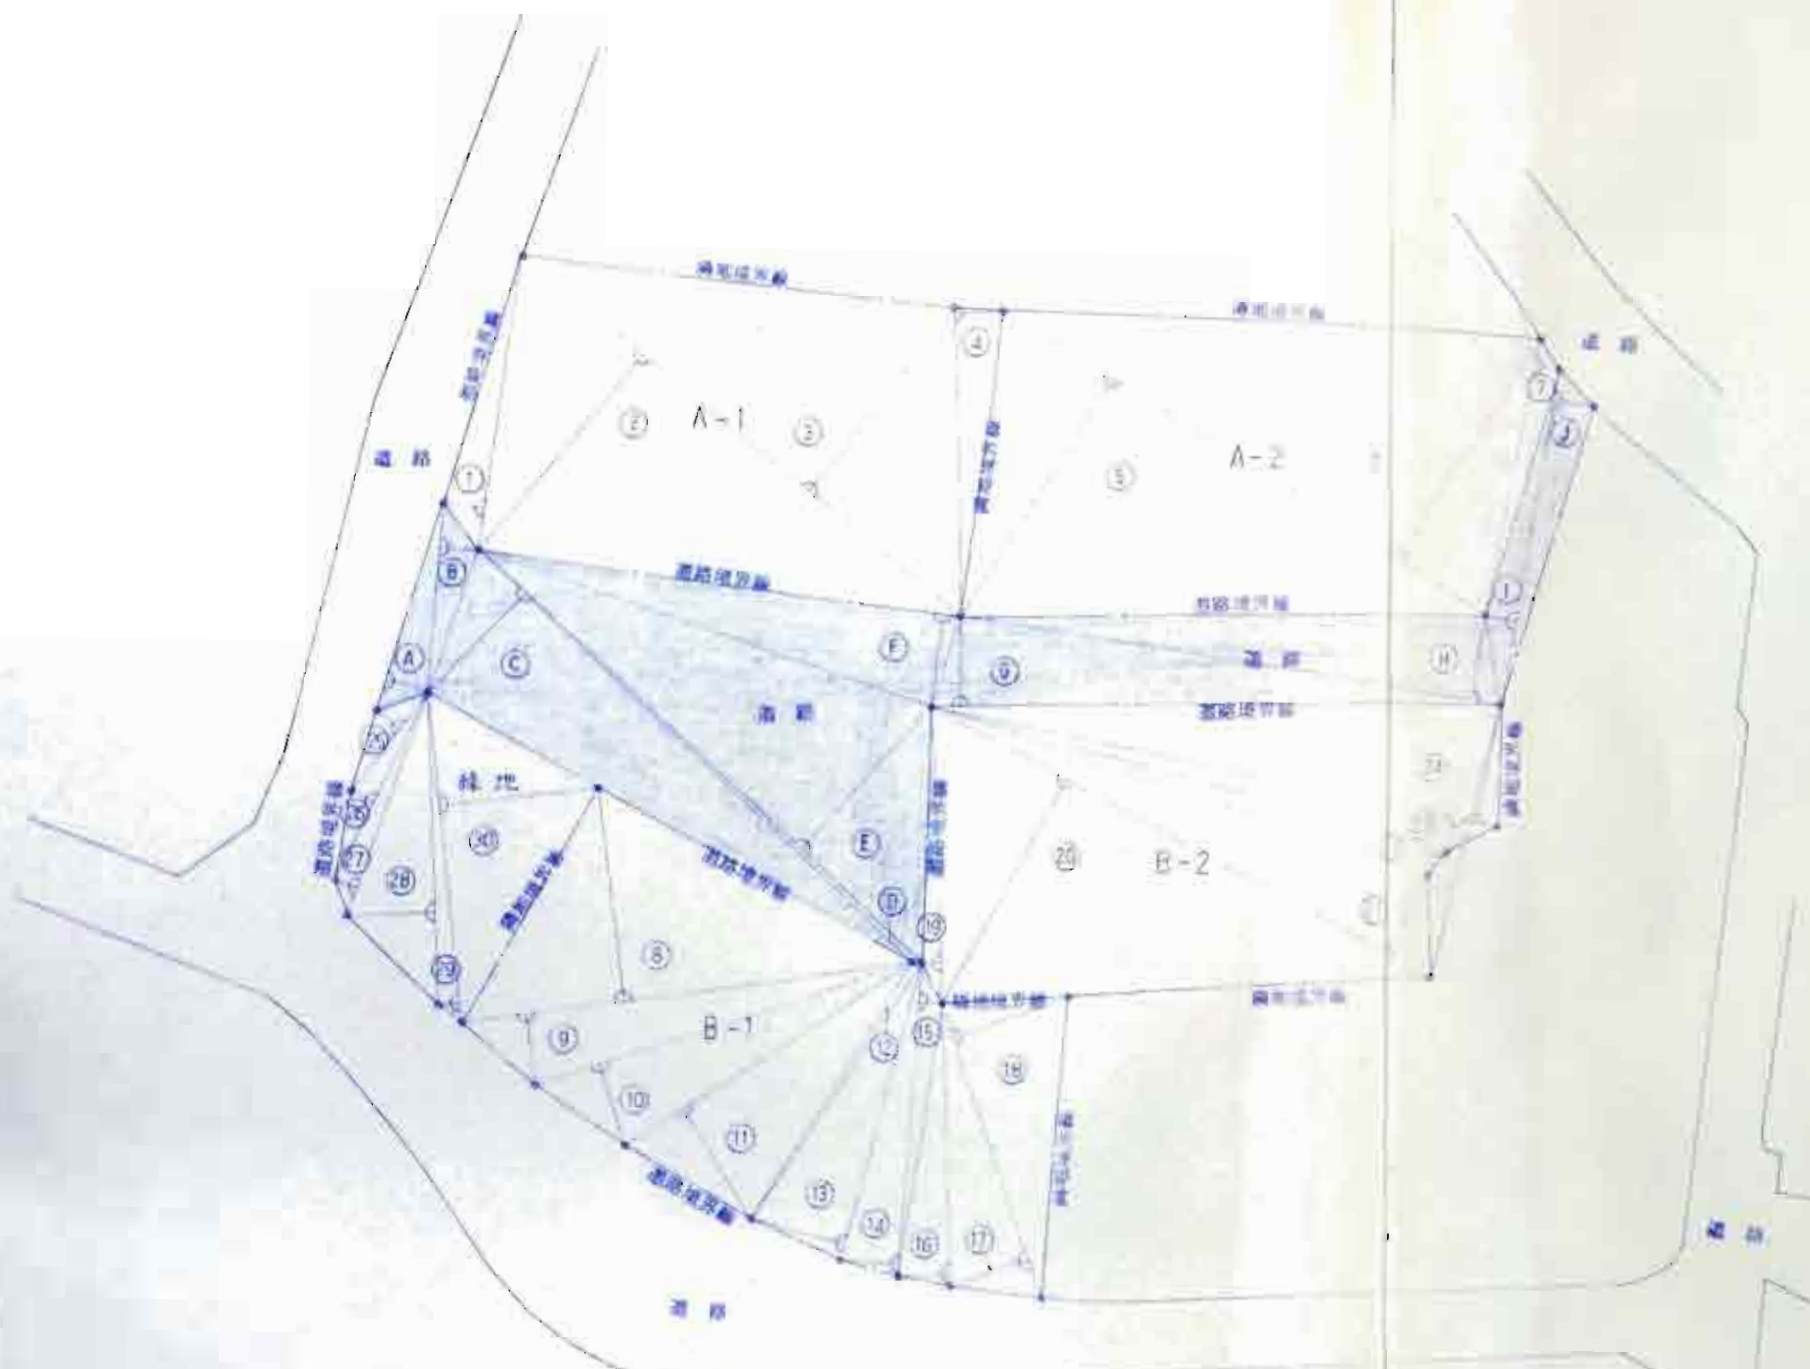


敷地面積求積図 1/250

| 敷地面積表 |    |       |         |       | ㎡       | ㎡        |
|-------|----|-------|---------|-------|---------|----------|
| 区分    | 番号 | 面積    | 形状      | 面積    | 合計      | 合計       |
| A-1   | ①  | 14.10 | × 1.90  | × 1/2 | 13.395  | 539.155  |
|       | ②  | 27.00 | × 11.90 | ×     | 180.630 |          |
|       | ③  | 27.00 | × 10.90 | ×     | 147.150 |          |
|       | ④  | 14.50 | × 2.40  | ×     | 17.400  |          |
| A-2   | ⑤  | 26.90 | × 13.10 | ×     | 176.139 | 345.960  |
|       | ⑥  | 26.90 | × 12.10 | ×     | 162.249 |          |
|       | ⑦  | 13.20 | × 1.20  | ×     | 1.920   |          |
| B-1   | ⑧  | 21.20 | × 2.90  | ×     | 104.840 | 360.910  |
|       | ⑨  | 21.20 | × 3.20  | ×     | 13.920  |          |
|       | ⑩  | 18.70 | × 4.00  | ×     | 27.400  |          |
|       | ⑪  | 15.80 | × 5.90  | ×     | 46.610  |          |
|       | ⑫  | 14.30 | × 0.40  | ×     | 2.560   |          |
|       | ⑬  | 14.30 | × 4.50  | ×     | 32.175  |          |
|       | ⑭  | 9.50  | × 2.70  | ×     | 12.625  |          |
|       | ⑮  | 9.50  | × 1.10  | ×     | 5.225   |          |
|       | ⑯  | 13.00 | × 2.40  | ×     | 15.600  |          |
|       | ⑰  | 14.30 | × 3.90  | ×     | 27.683  |          |
|       | ⑱  | 14.30 | × 5.80  | ×     | 41.470  |          |
| B-2   | ⑲  | 11.90 | × 0.30  | ×     | 1.775   | 325.155  |
|       | ⑳  | 25.50 | × 11.60 | ×     | 154.380 |          |
|       | ㉑  | 36.50 | × 4.00  | ×     | 53.200  |          |
|       | ㉒  | 25.20 | × 1.10  | ×     | 13.860  |          |
|       | ㉓  | 27.10 | × 1.70  | ×     | 23.035  |          |
|       | ㉔  | 27.10 | × 5.50  | ×     | 34.525  |          |
| 緑地    | ㉕  | 5.80  | × 1.40  | ×     | 4.060   | 107.975  |
|       | ㉖  | 9.80  | × 1.20  | ×     | 5.980   |          |
|       | ㉗  | 11.10 | × 1.10  | ×     | 6.165   |          |
|       | ㉘  | 14.60 | × 4.00  | ×     | 29.200  |          |
|       | ㉙  | 15.30 | × 1.00  | ×     | 7.650   |          |
|       | ㉚  | 15.30 | × 7.20  | ×     | 55.080  |          |
| 道路    | ㉛  | 10.30 | × 2.00  | ×     | 10.300  | 417.275  |
|       | ㉜  | 8.90  | × 1.80  | ×     | 8.310   |          |
|       | ㉝  | 28.10 | × 8.30  | ×     | 88.515  |          |
|       | ㉞  | 28.70 | × 0.40  | ×     | 5.740   |          |
|       | ㉟  | 28.70 | × 8.80  | ×     | 105.280 |          |
|       | ㊱  | 23.00 | × 4.20  | ×     | 48.400  |          |
|       | ㊲  | 26.60 | × 4.00  | ×     | 53.200  |          |
|       | ㊳  | 25.60 | × 8.90  | ×     | 49.920  |          |
|       | ㊴  | 18.90 | × 1.49  | ×     | 11.945  |          |
|       | ㊵  | 15.90 | × 1.90  | ×     | 15.105  |          |
| 合計    |    |       |         |       |         | 1336.770 |



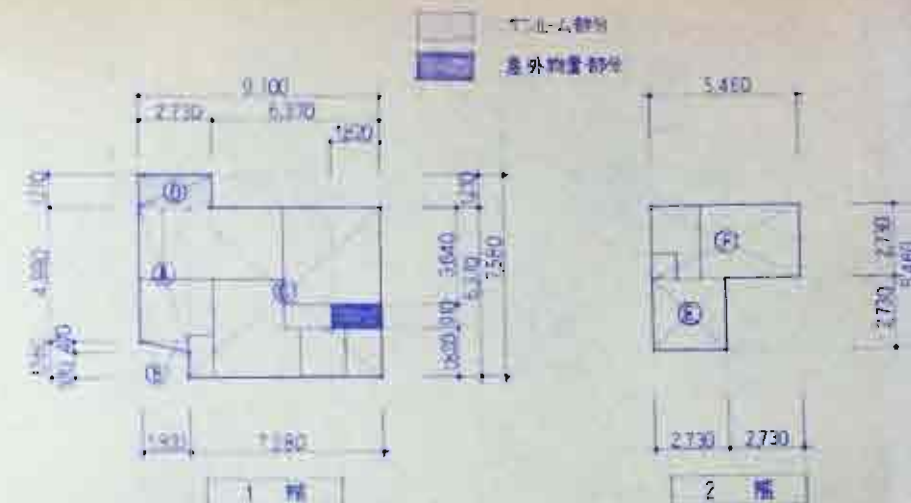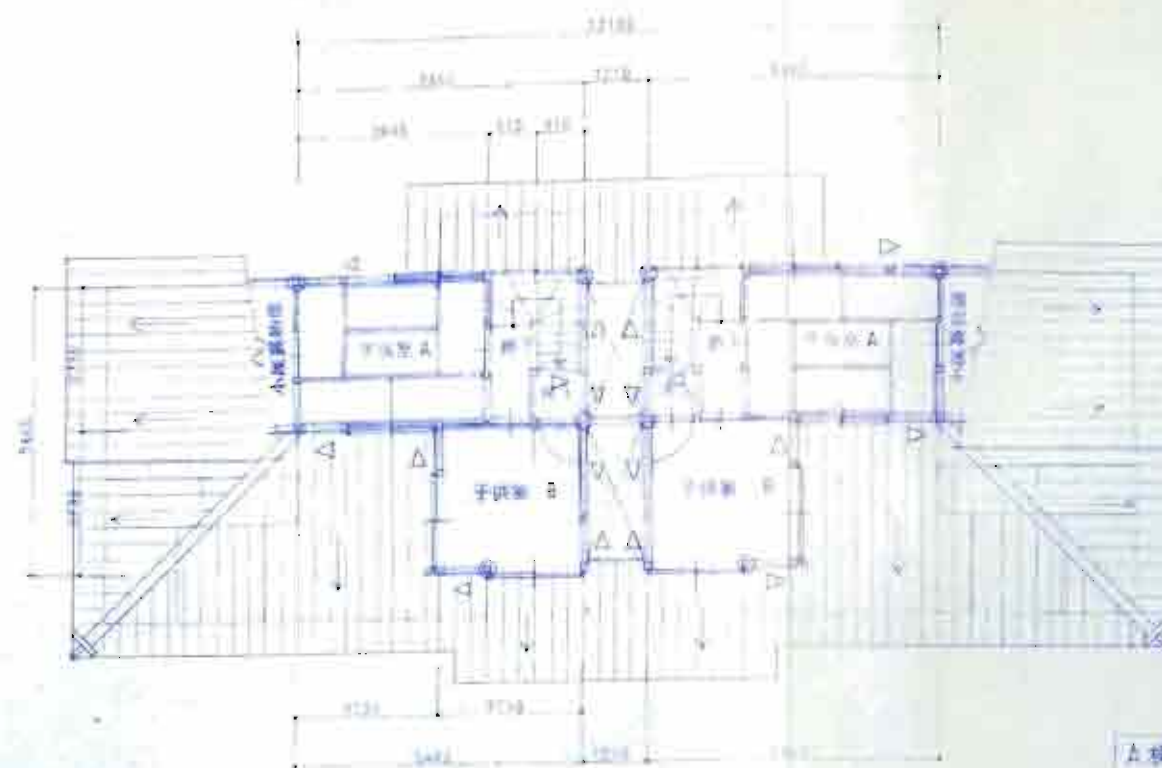

| 種別  | 品名  | 数量  | 単価           | 小計     | 合計    |
|-----|-----|-----|--------------|--------|-------|
| 1 種 | (A) | 120 | x 4.99       | 0.081  | 59.18 |
|     | (B) | 182 | x 0.47 x 1/2 | 0.427  |       |
|     | (C) | 128 | x 0.37       | 40.773 |       |
|     | (D) | 272 | x 1.27       | 3.402  |       |
| 2 種 | (E) | 272 | x 2.73       | 7.452  | 22.35 |
|     | (F) | 546 | x 2.77       | 14.905 |       |
| 合計  |     |     |              |        | 81.53 |


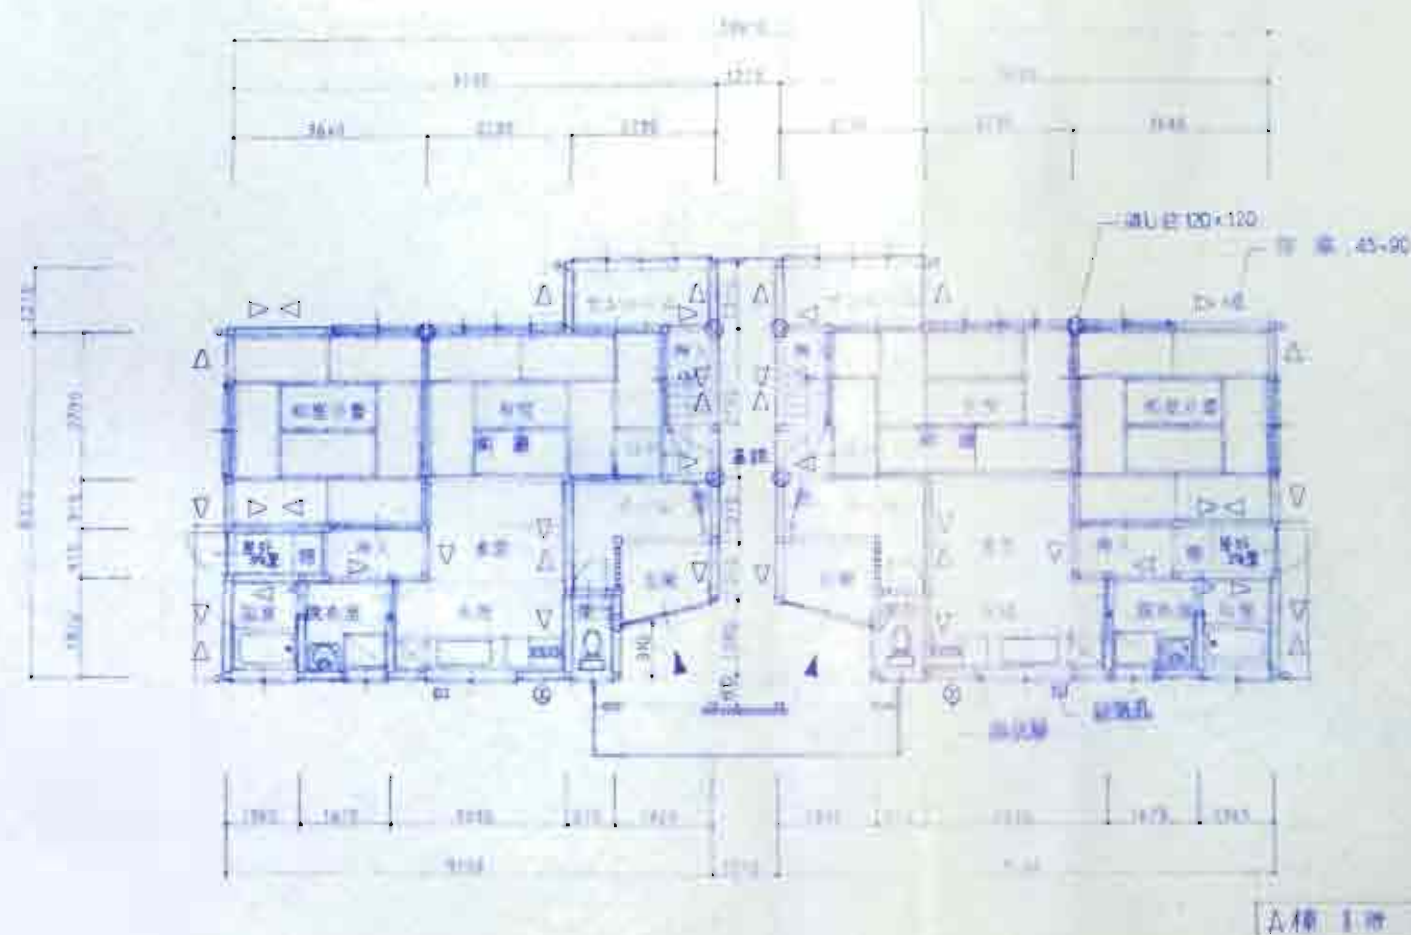


| 面 積 表 (199)               |       |
|---------------------------|-------|
| 1 陸 (1)                   | 54.23 |
| 2 陸 (2)                   | 20.35 |
| 中川・△ (3)                  | 3.30  |
| 中川・△ <sub>2</sub> (4)     | 1.10  |
| 屋外物置 (5)                  | 1.65  |
| 陸・宅前庭園<br>(1)+(2)         | 74.58 |
| 公称住宅地・24割地<br>(1)+(2)+(4) | 77.68 |


|    | 年 | 月  | 日  | 時分    |
|----|---|----|----|-------|
| 1  | 時 | 59 | 18 | 17.90 |
| 2  | 時 | 32 | 35 | 6.76  |
|    |   |    |    |       |
| 合計 |   | 81 | 53 | 24.66 |

|                   |       |         |    |      |      |                                                           |  |
|-------------------|-------|---------|----|------|------|-----------------------------------------------------------|--|
| 特記事項              |       | 訂正事項    |    | 調査担当 |      | 図面番号                                                      |  |
| 工事名               | 図面名称  | 設計年月日   | 訂正 | 訂正   | 調査担当 | 一級建築士事務所<br>石川県知事登録12271号<br>〒925-06<br>TEL 0767-26-3456  |  |
| 平成27年度昭陽東水坂住宅改築工事 | 第 1 図 | 2015.10 | 1  | 2    | 3    | 〇 南 岩 井 建 築 設 計 事 務 所<br>石川県羽咋市千代町い31-2 一級建築士第86941号 岩井礼二 |  |

立面図 1-100

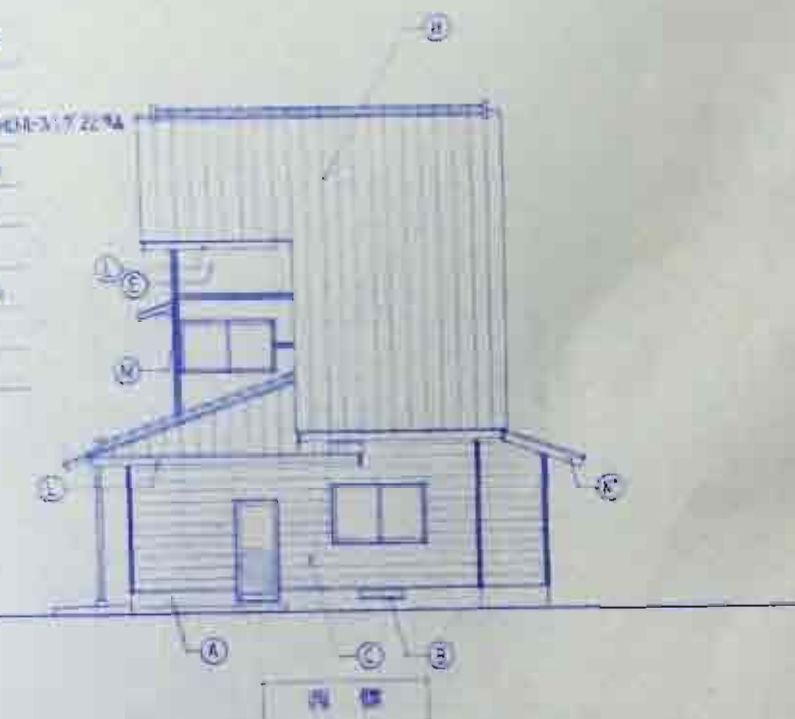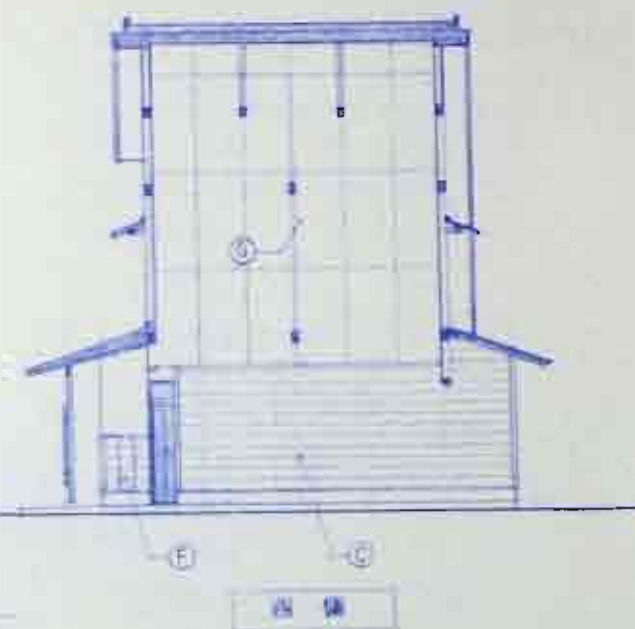


- 例
- 1. 建築士事務所
  - 2. 200×400 AEC 建築設計
  - 3. 建築士事務所
  - 4. 建築士事務所
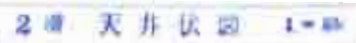


- [illegible]

12

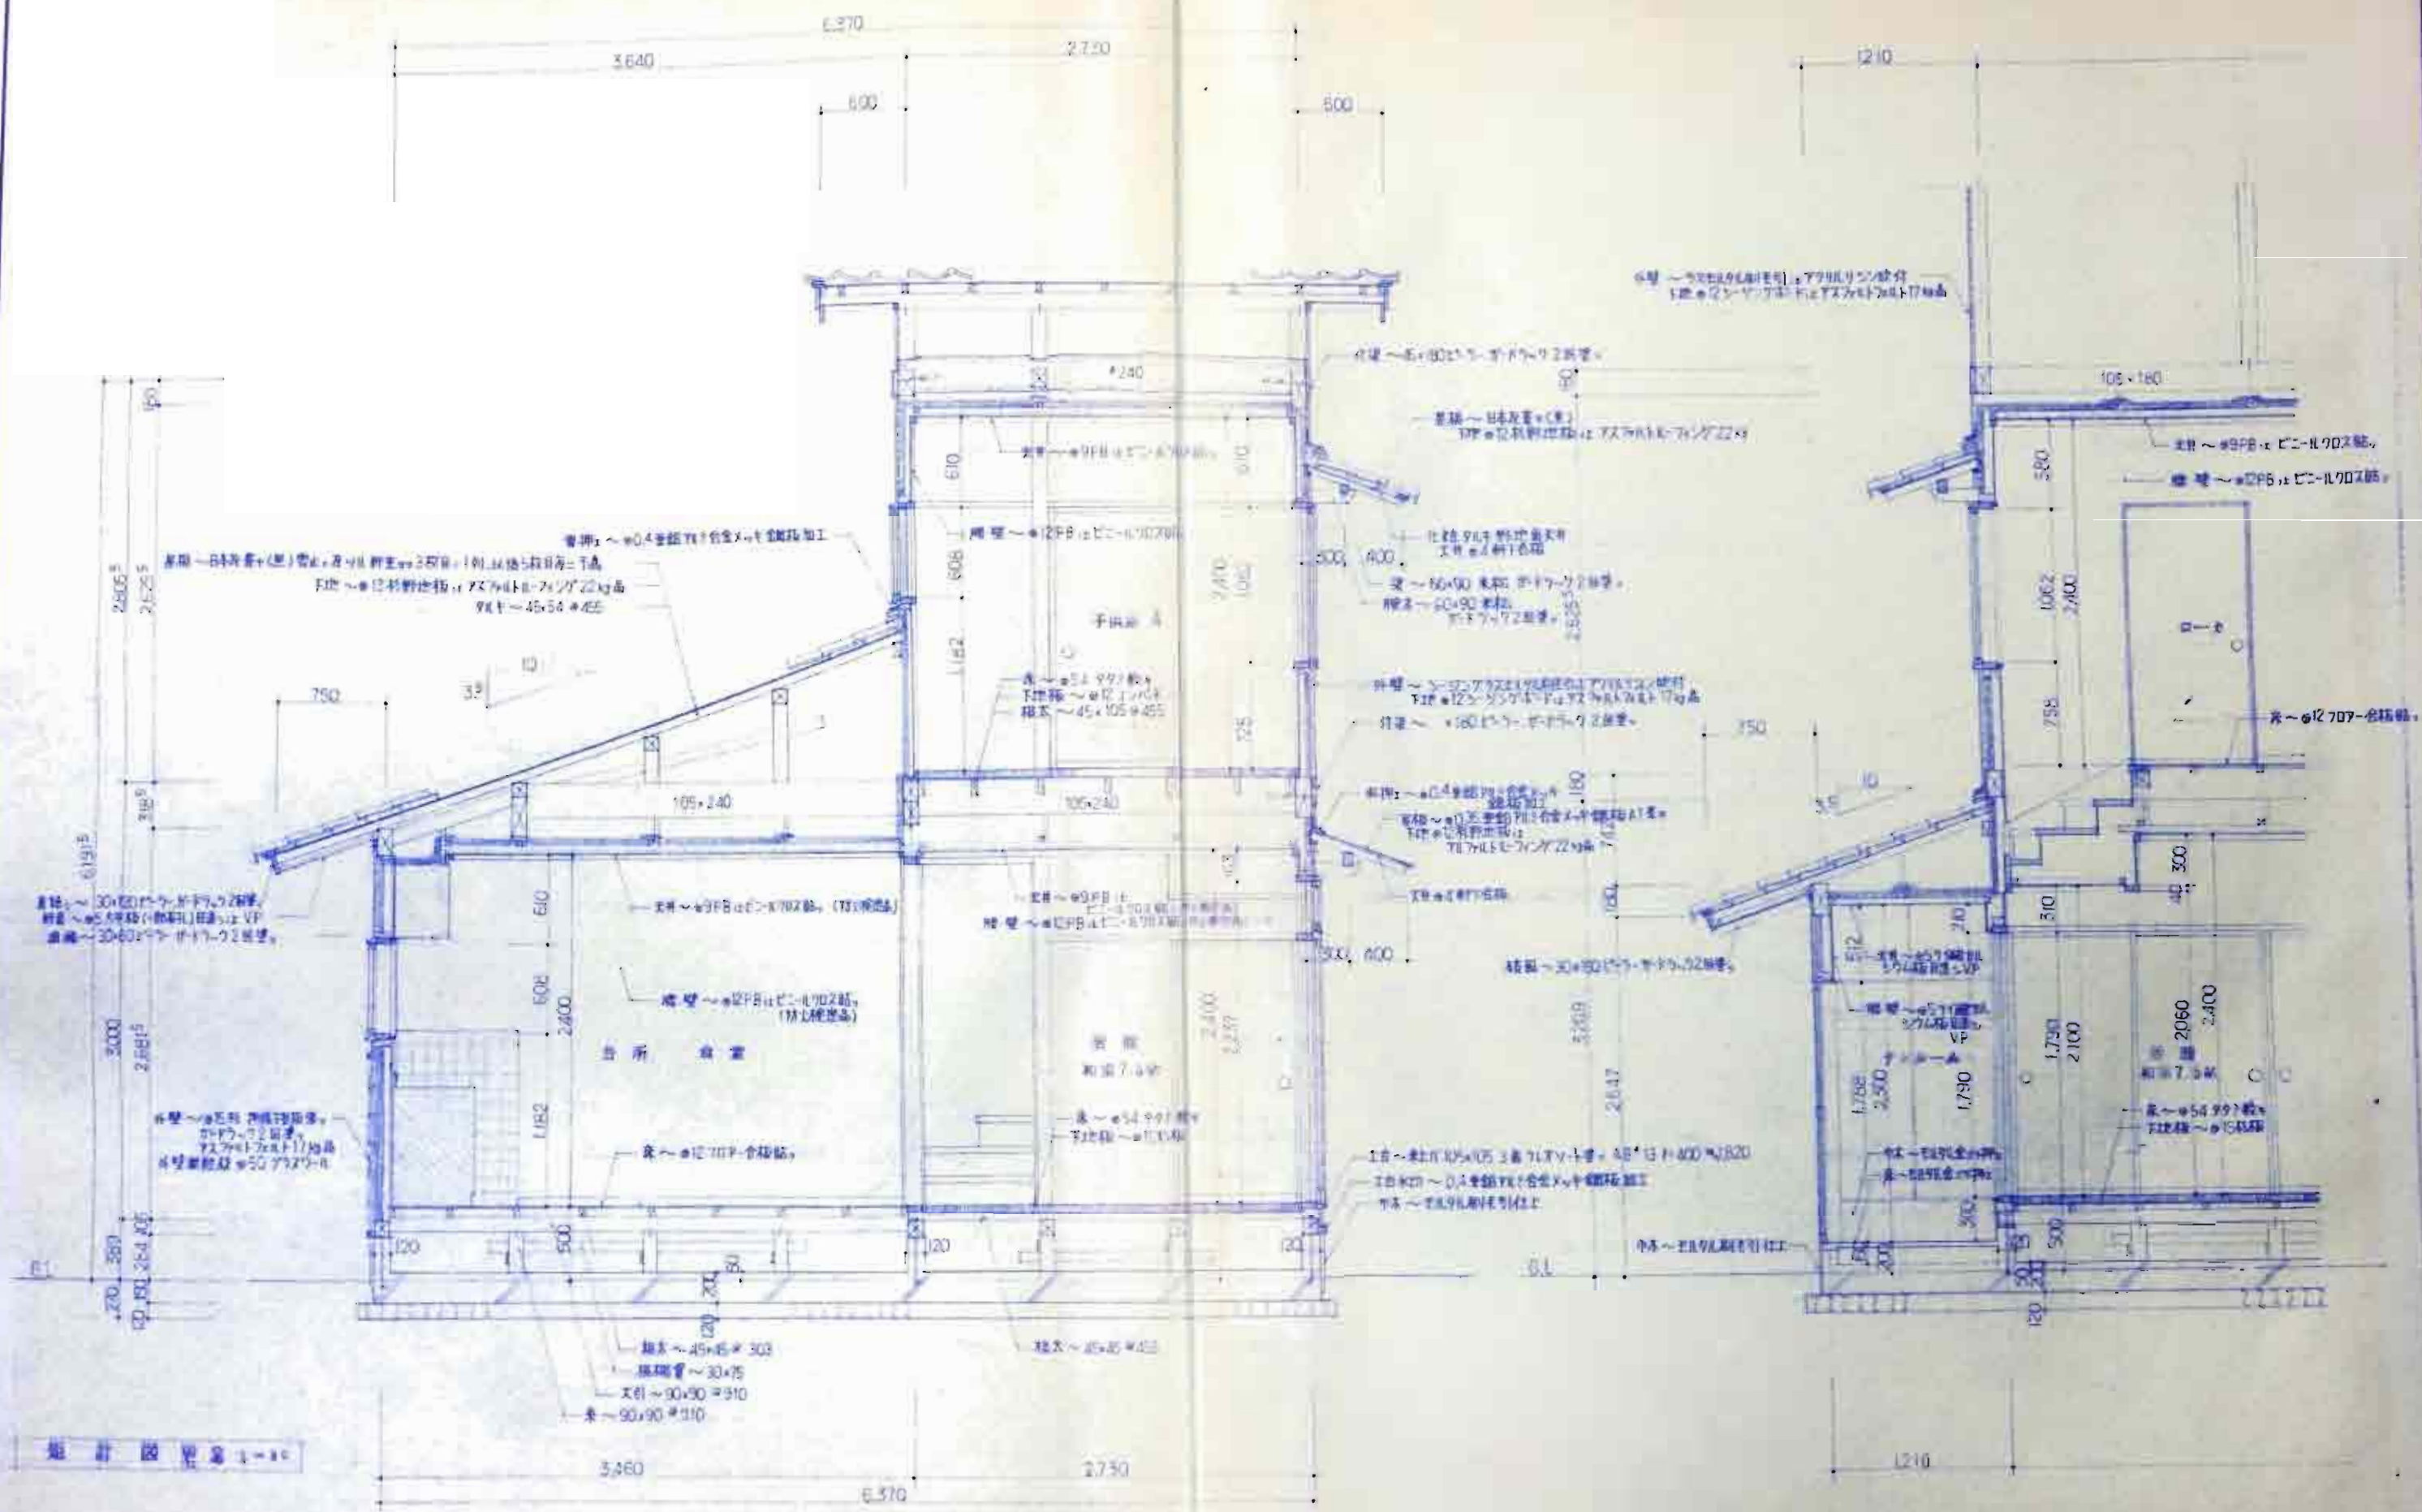

|                                          |                                   |                               |   |
|------------------------------------------|-----------------------------------|-------------------------------|---|
| 特記事項<br>工 事 名<br>作成：設計・監理・営繕・設計・監理・設計・監理 | 図面名称<br>短 計 図 表<br>縮 尺<br>1 : 100 | 設計年月日<br>訂正事項<br>訂 正<br>1 2 3 | 一級建築士事務所<br>石川県知事登録1227号<br>〒925-06<br>TEL 0767-26-3456<br><b>岩井建築設計事務所</b><br>石川県羽咋市千代町131-2 一級建築士第86941号 岩井礼二 |
|------------------------------------------|-----------------------------------|-------------------------------|---|

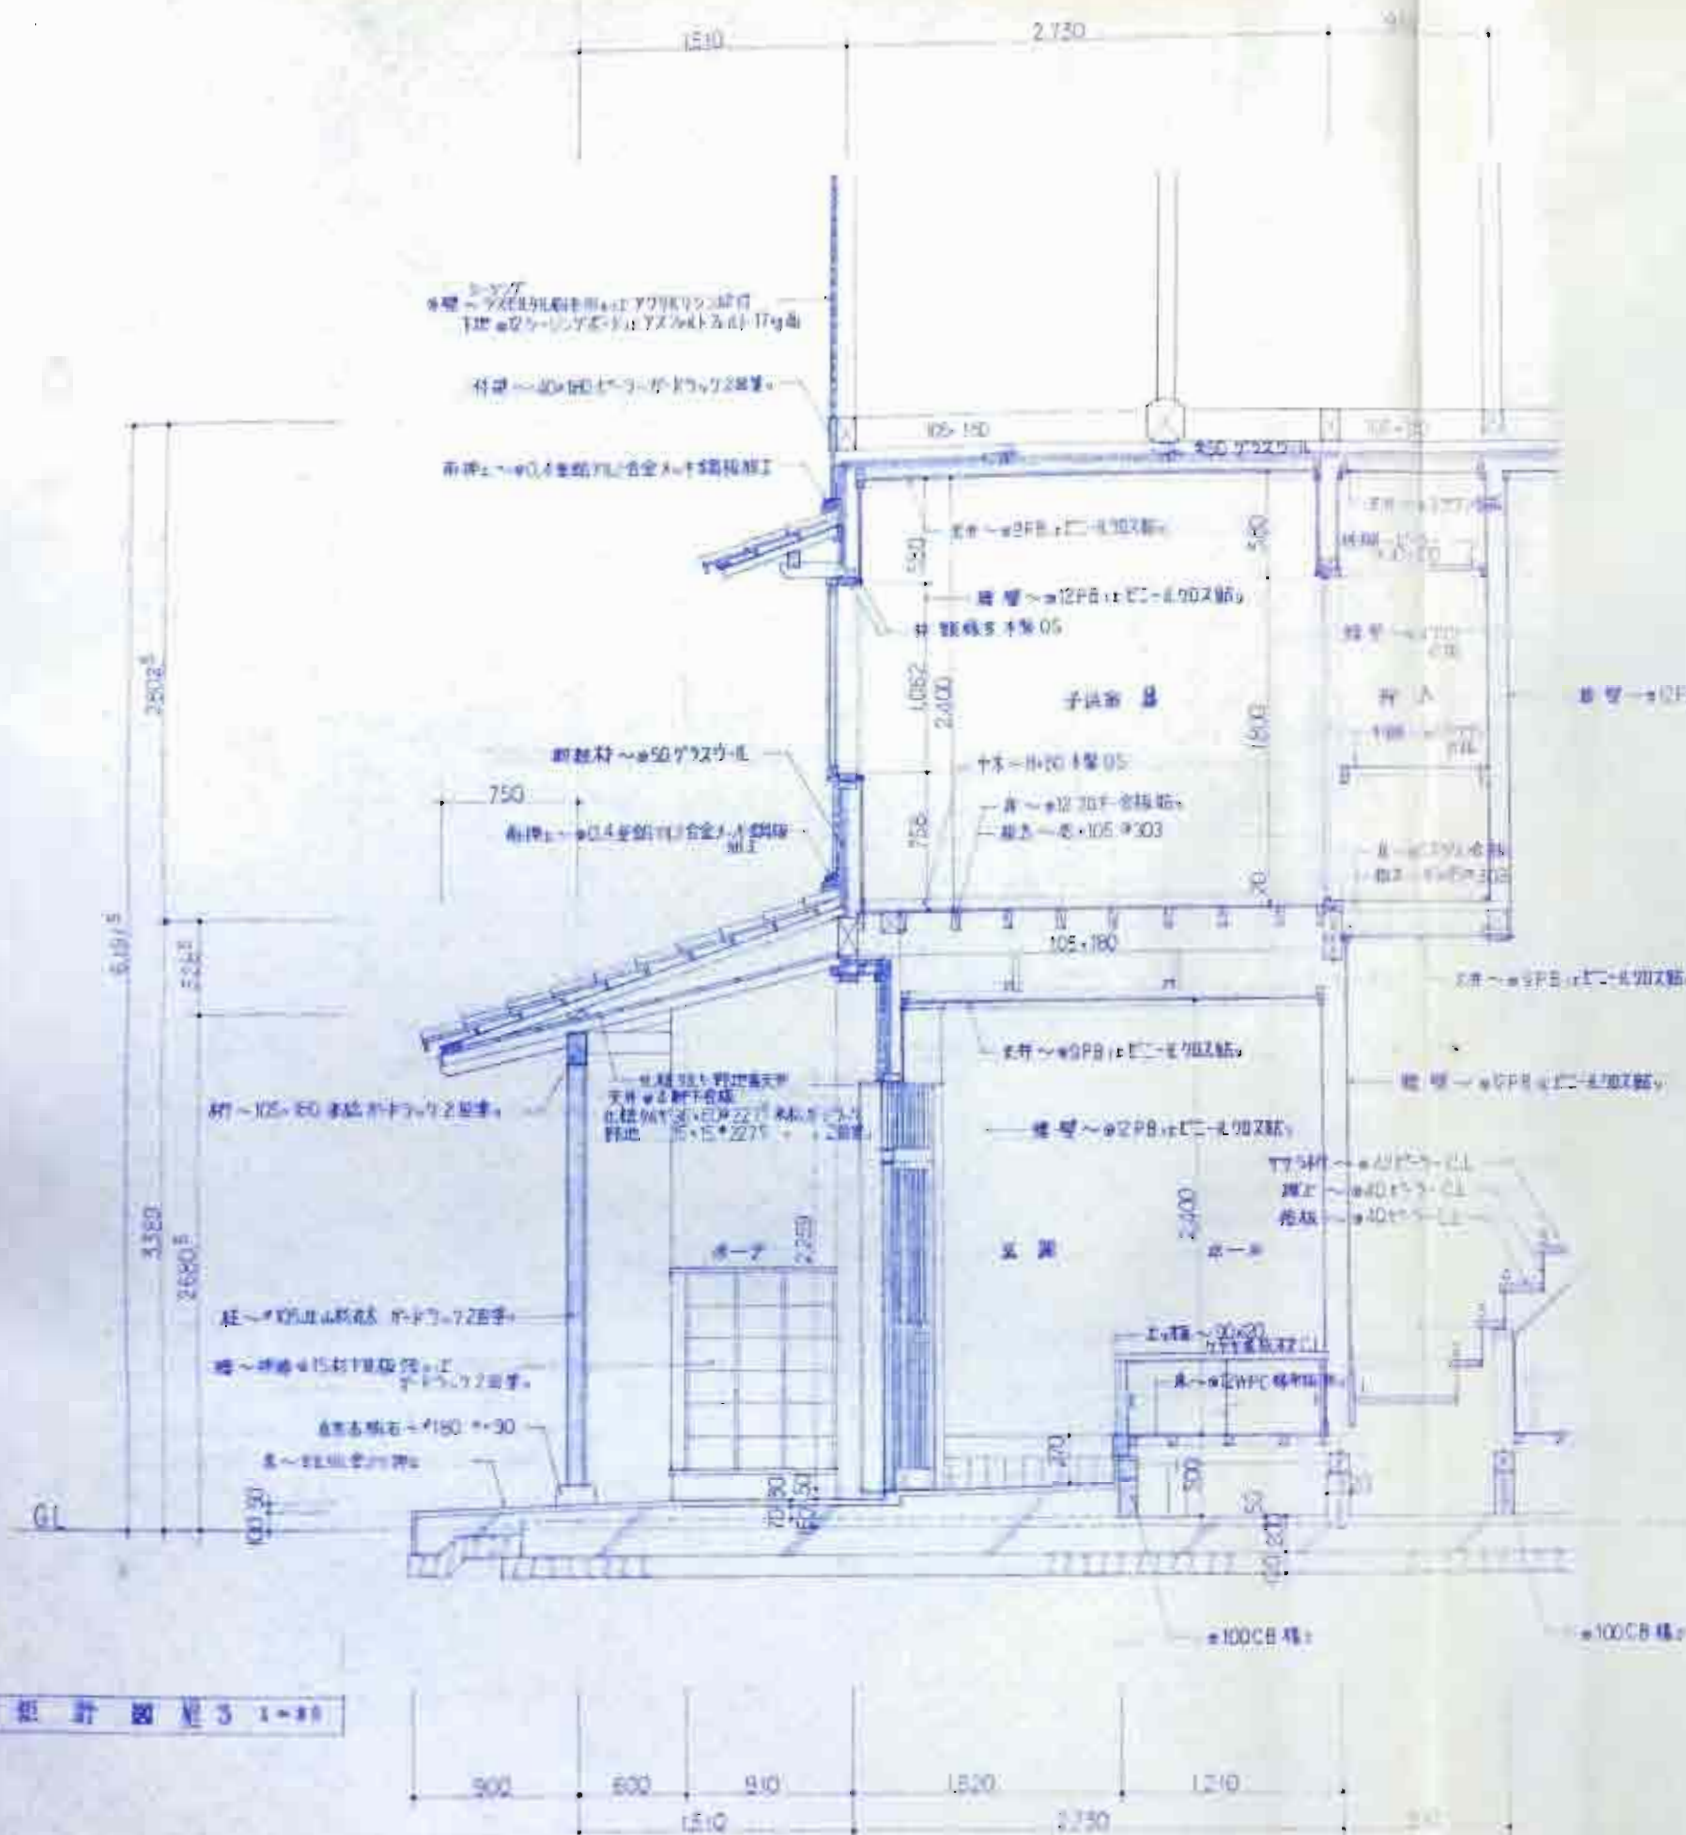



|       |             |      |                                                 |
|-------|-------------|------|-------------------------------------------------|
| 特記事項  | 設計図書 3 1-30 | 訂正事項 | 図面番号 A 14                                       |
| 工事名   | 計画図 5       | 訂正   | 第一建築士事務所 石川県知事登録12271号 〒925-06 TEL 0767-26-3456 |
| 計画図 5 | 縮尺 1:100    | 訂正   | 第一建築士事務所 石川県知事登録12271号 〒925-06 TEL 0767-26-3456 |

第一建築士事務所 石川県知事登録12271号 〒925-06 TEL 0767-26-3456

第一建築士事務所 石川県知事登録12271号 〒925-06 TEL 0767-26-3456



第一建築士事務所 石川県知事登録12271号 〒925-06 TEL 0767-26-3456

第一建築士事務所 石川県知事登録12271号 〒925-06 TEL 0767-26-3456

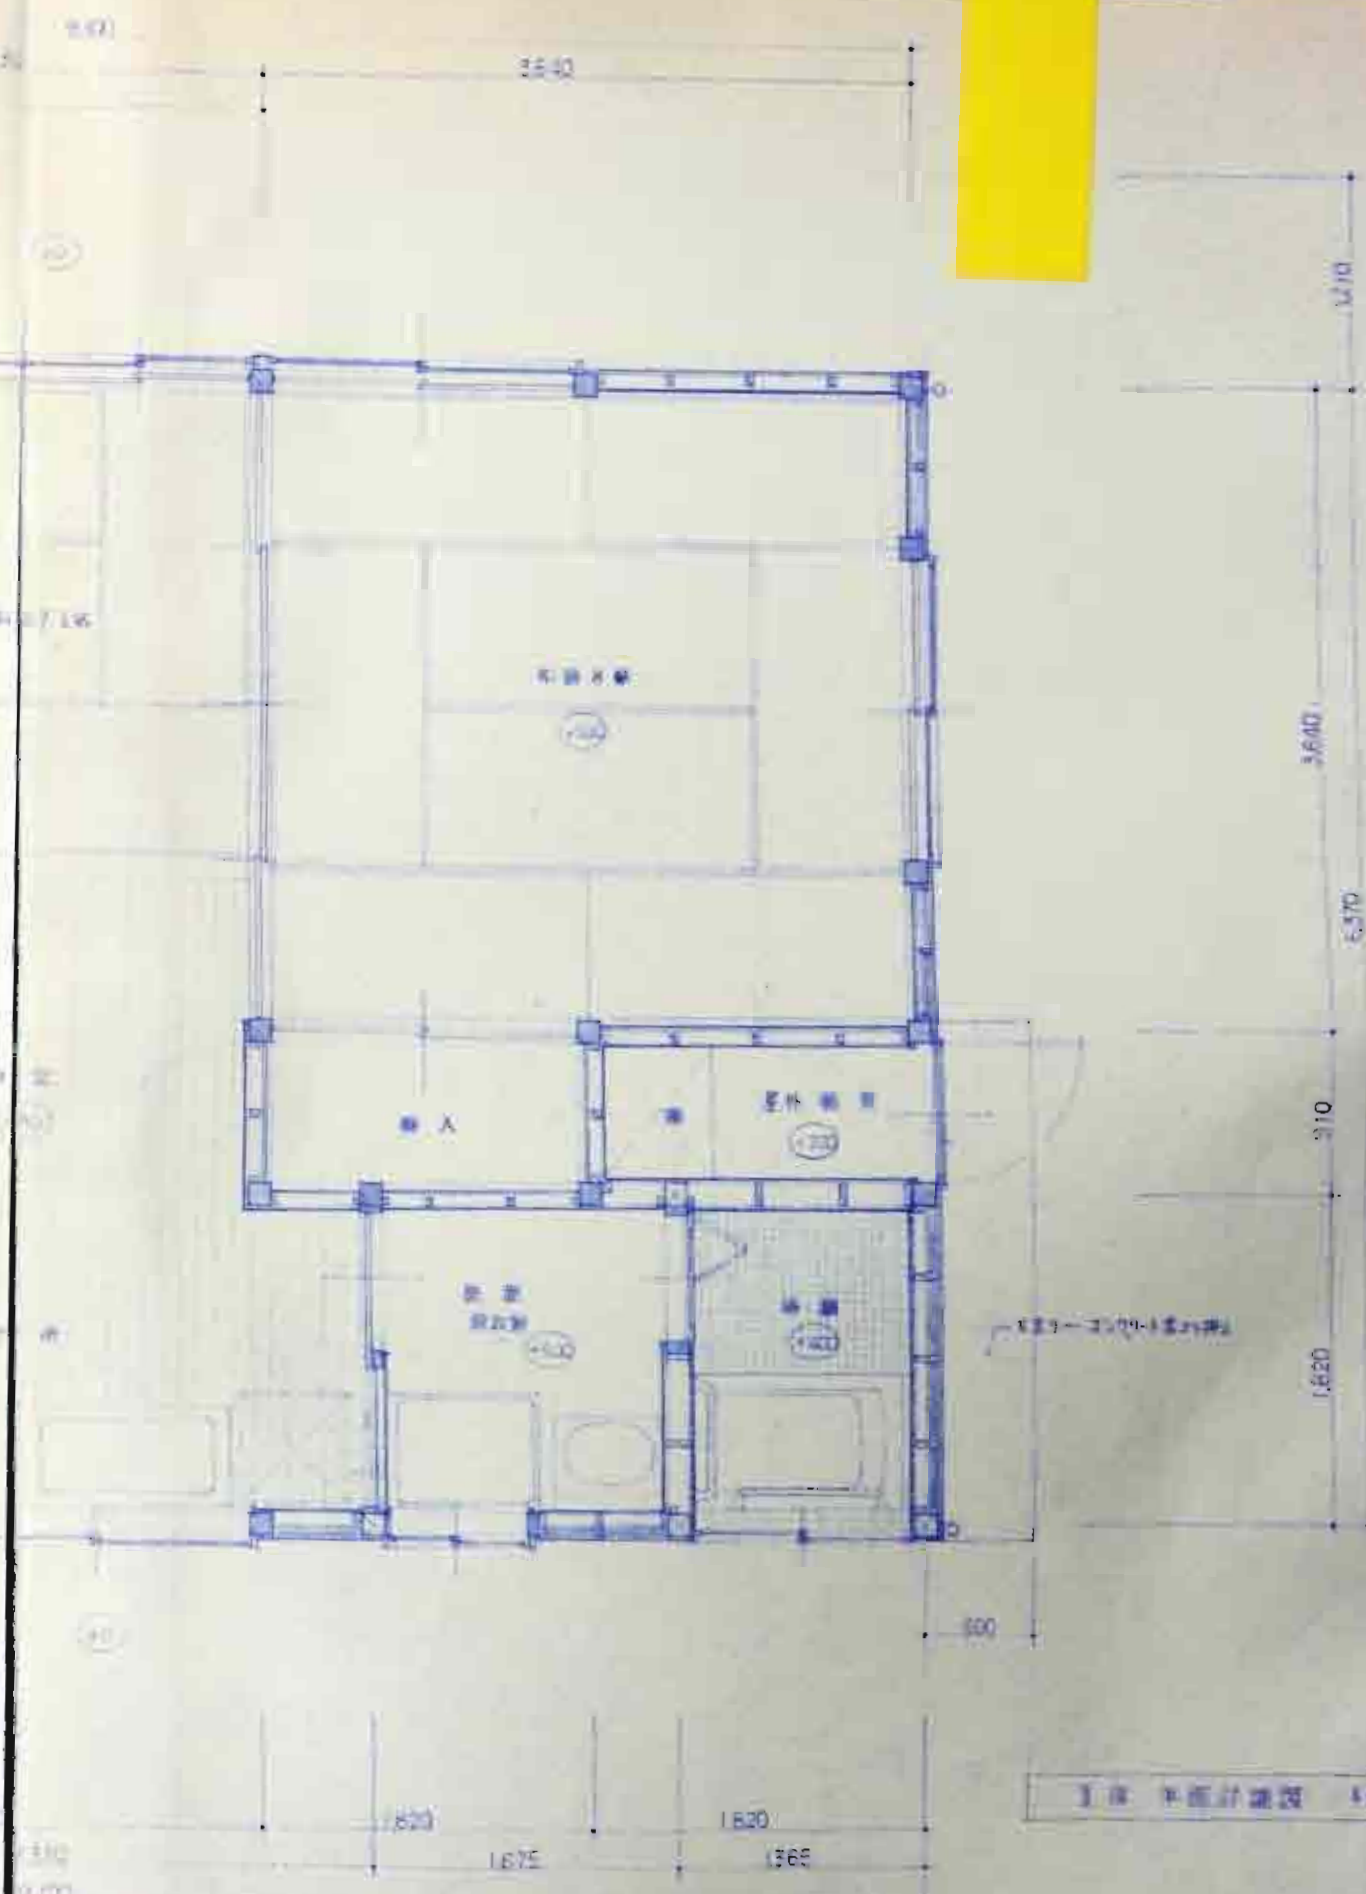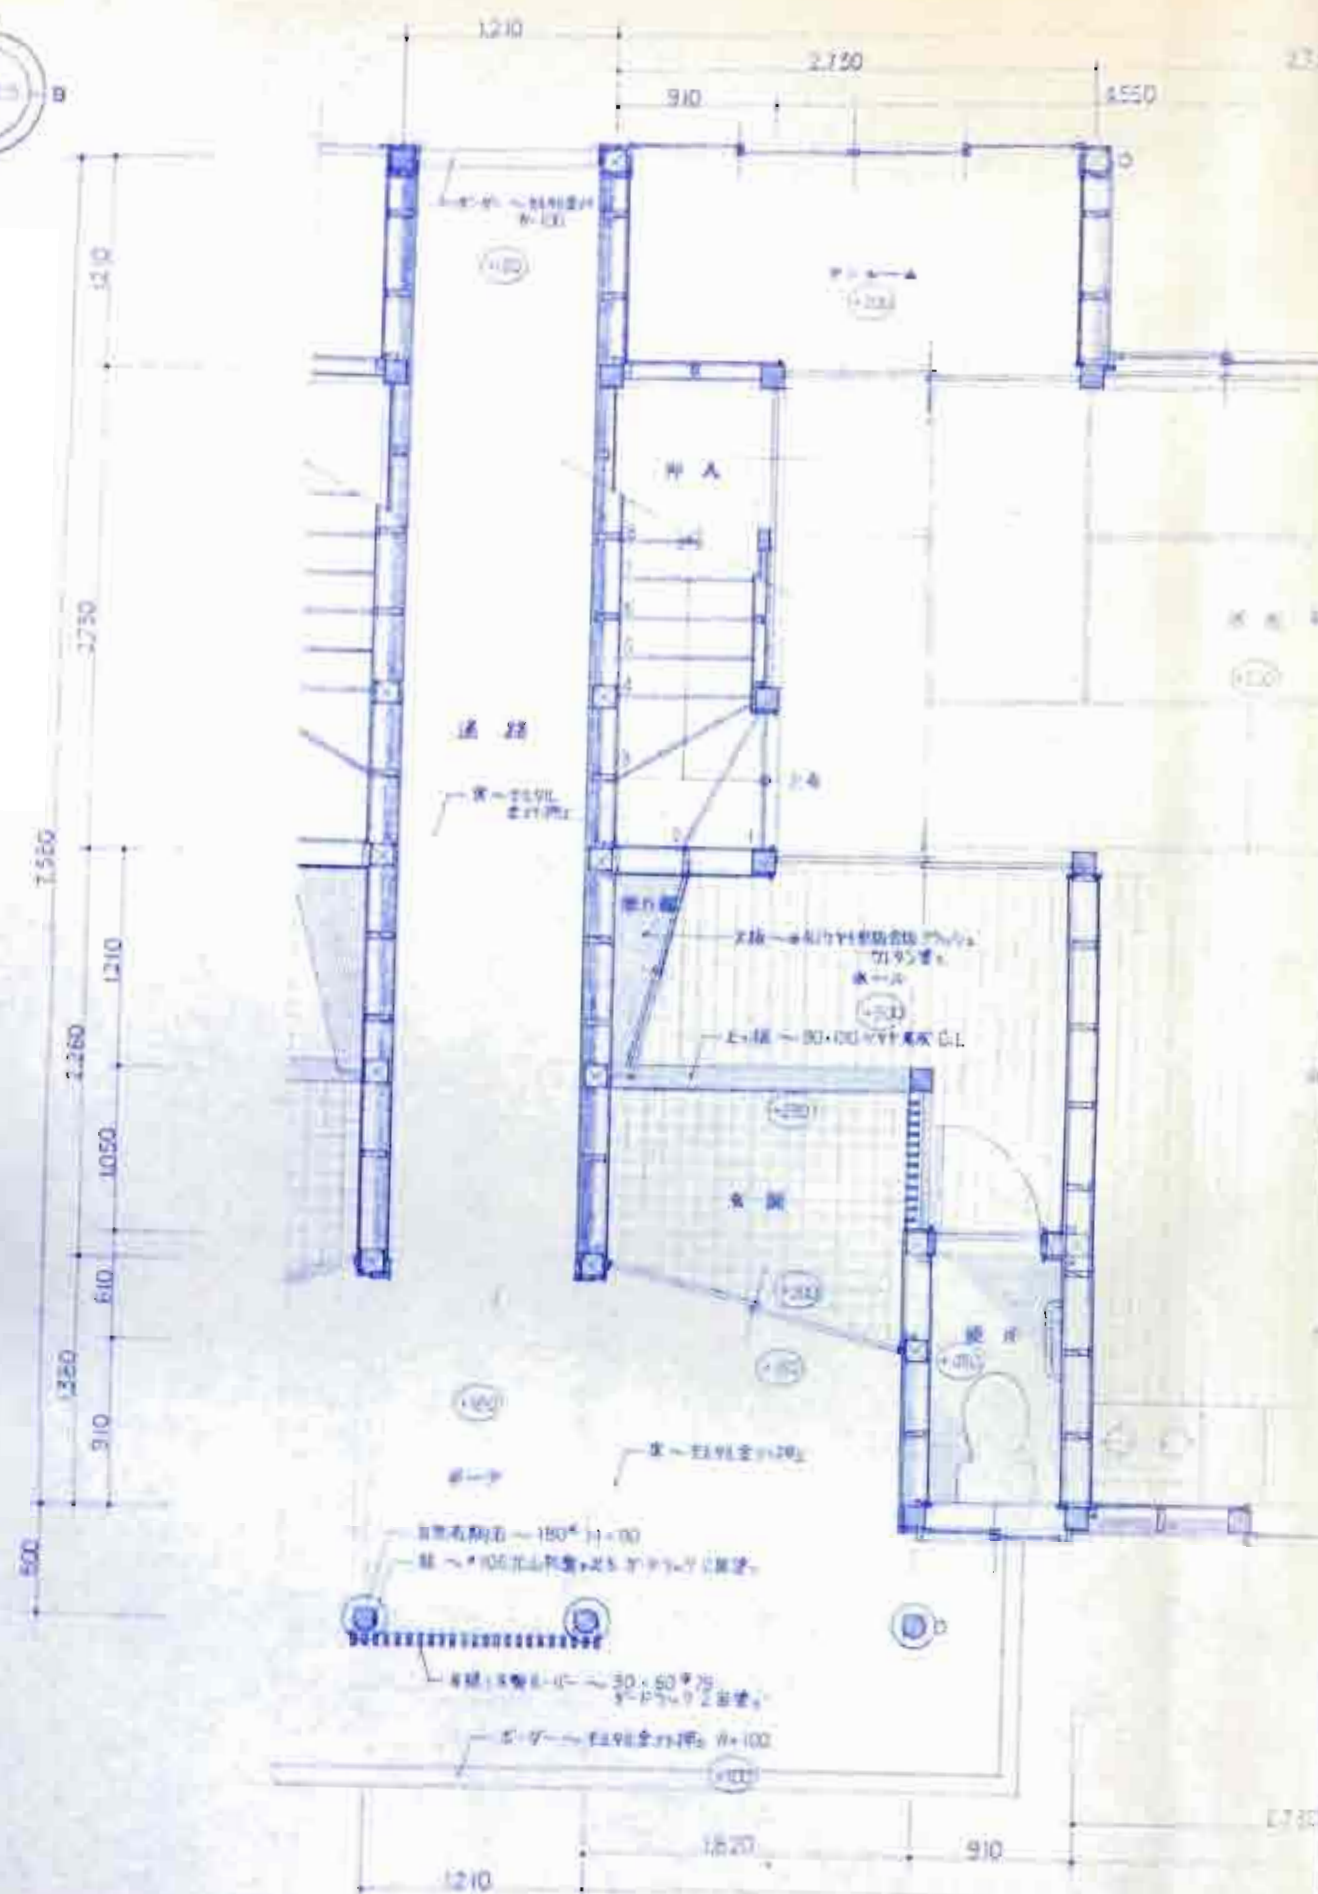




|                         |  |      |           |       |   |
|-------------------------|--|------|-----------|-------|---|
| 特記事項                    |  |      |           | 訂正事項  |   |
| 工 事 名                   |  | 図面名称 | 基準 平面図 縮尺 | 設計年月日 | 訂 |
| 昭和四十二年四月三十日現在建設省指定第一種工事 |  | 縮 尺  | 1/500     |       |   |

|       |                                                          |                                                           |              |
|-------|----------------------------------------------------------|-----------------------------------------------------------|--------------|
| 第 1 項 | 一般建築士事務所<br>石川県知事登録12271号<br>〒925-06<br>TEL 0767-26-3456 | 0 南 岩 井 建 築 設 計 事 務 所<br>石川県羽咋市千代町い31-2 一般建築士第86941号 岩井礼二 | 図章番号<br>A 15 |
|-------|----------------------------------------------------------|-----------------------------------------------------------|--------------|

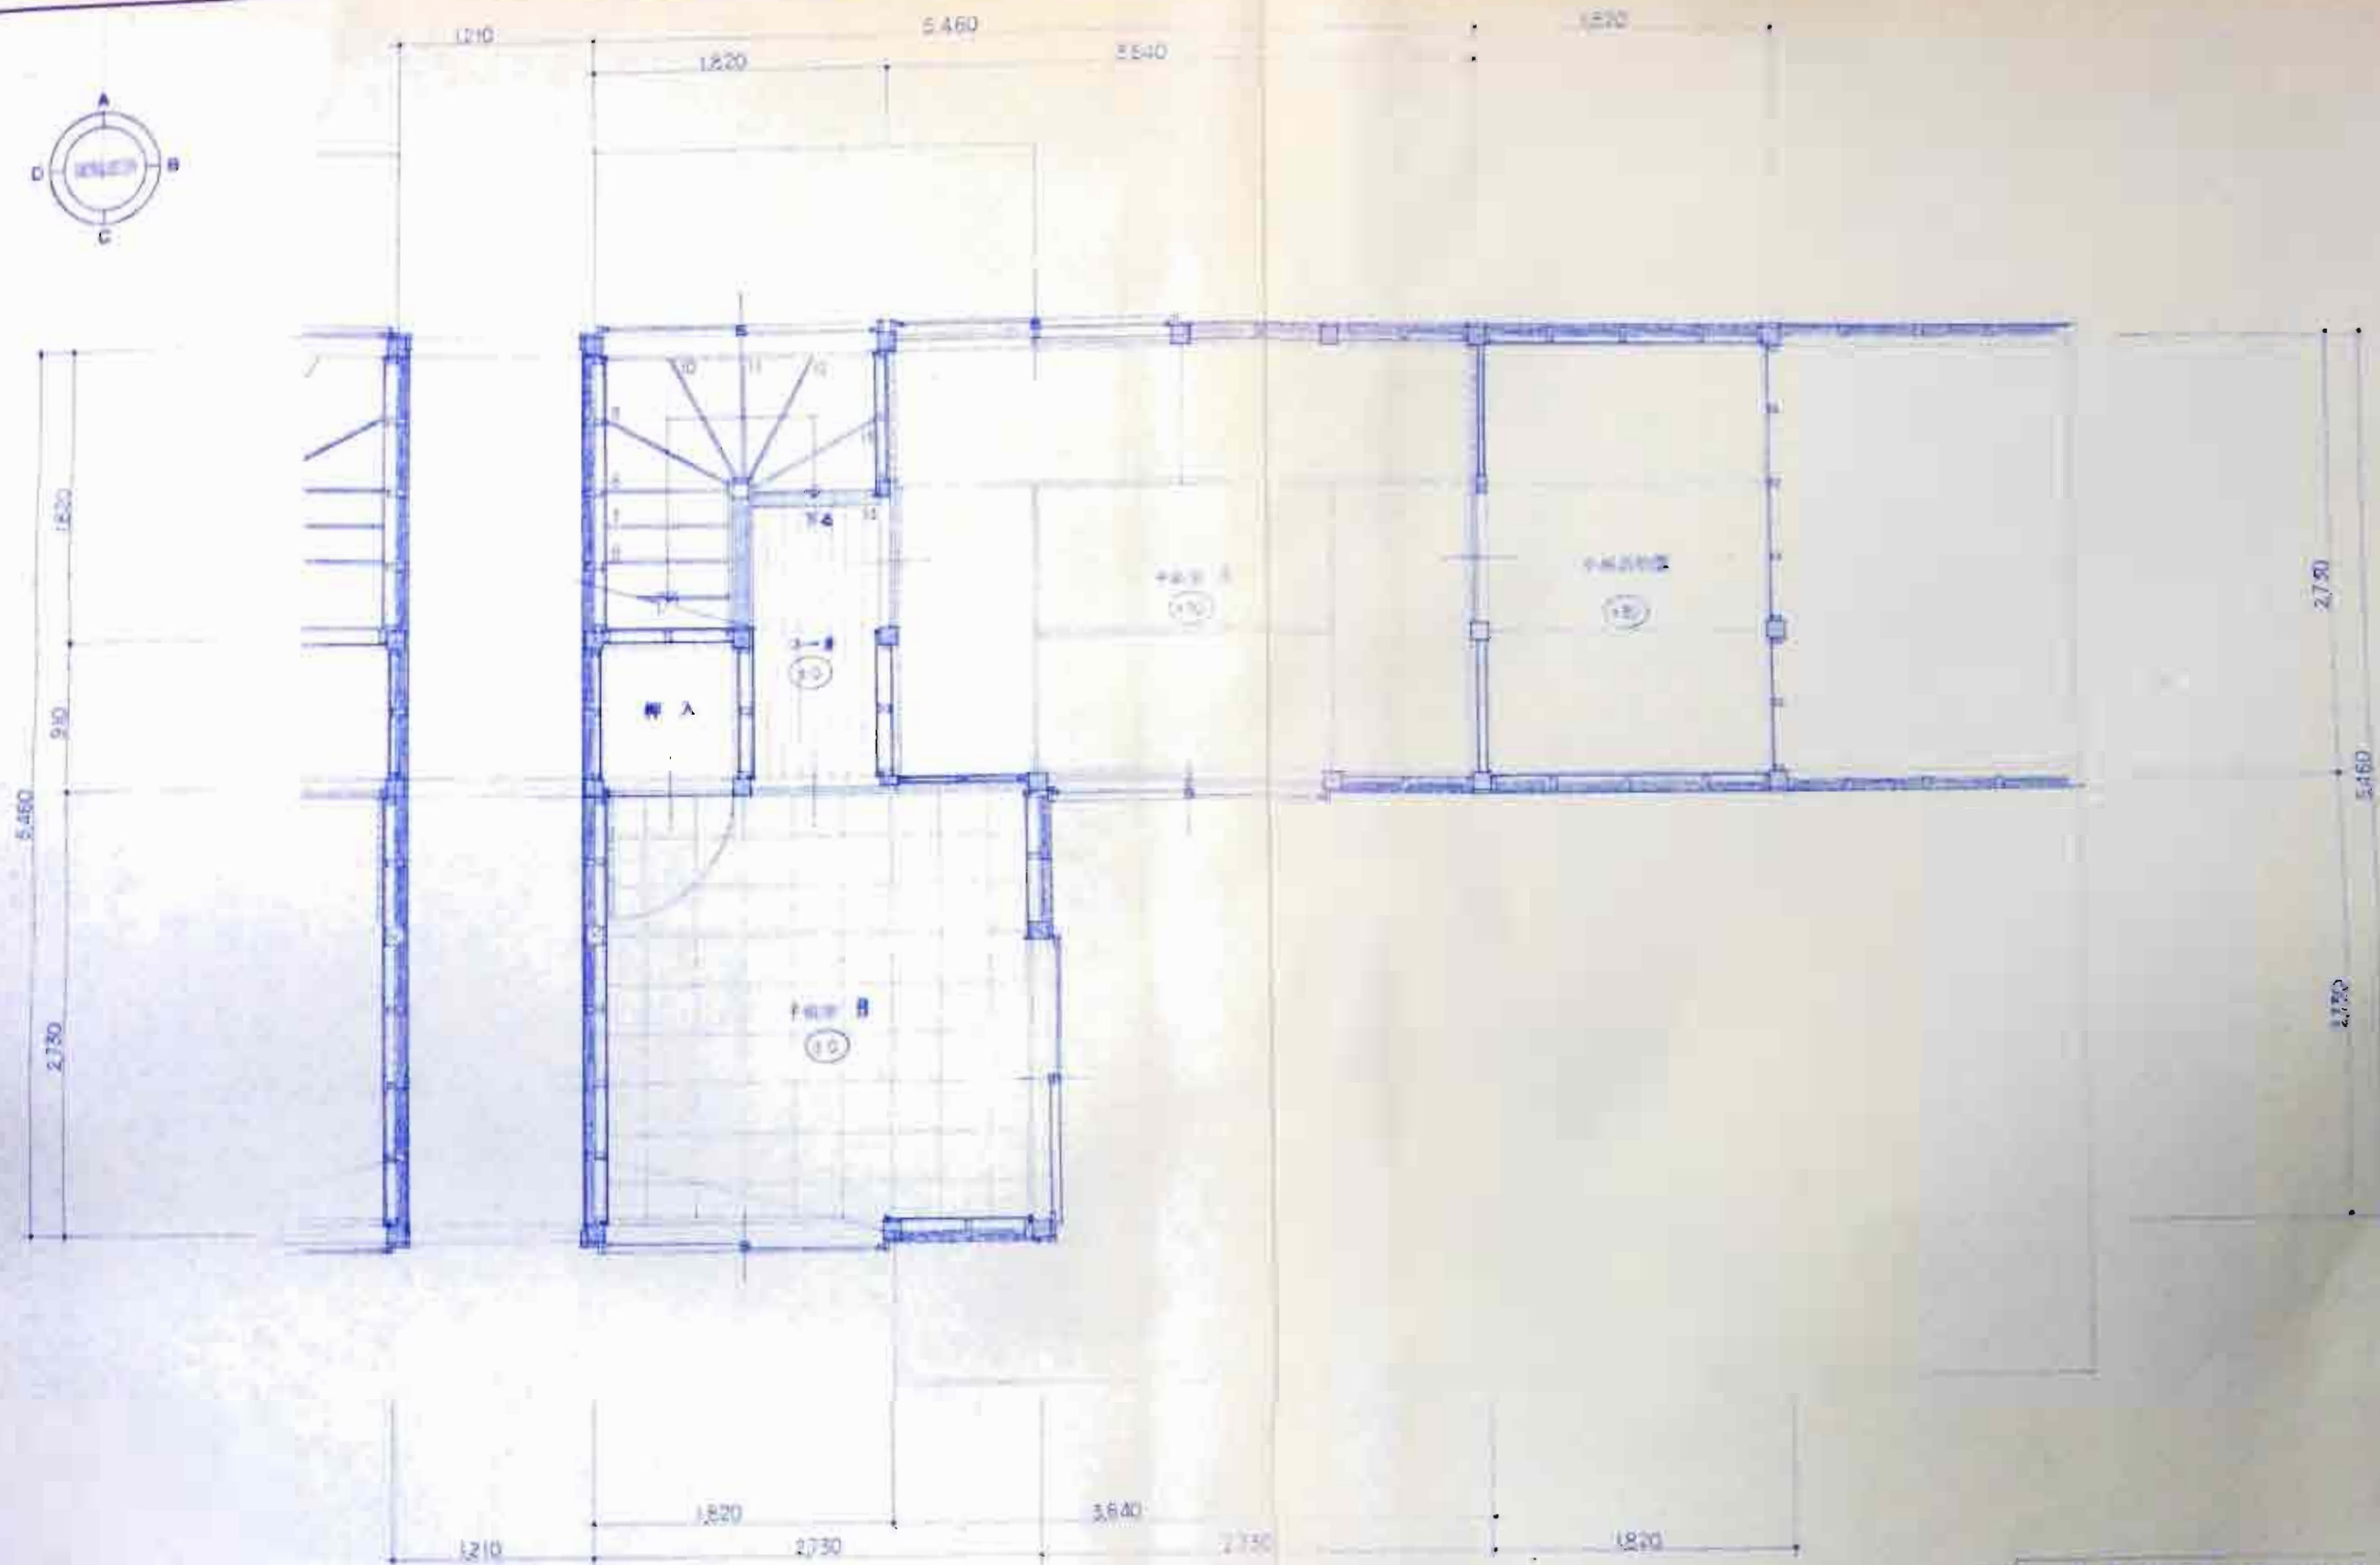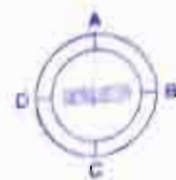

2 階 平面図 1-11

|                                 |                 |       |              |                   |                                                          |                                                           |            |
|---------------------------------|-----------------|-------|--------------|-------------------|----------------------------------------------------------|-----------------------------------------------------------|------------|
| 特記事項<br>工 事 名                   | 図面名称<br>2 階 平面図 | 設計年月日 | 訂 正<br>1 2 3 | 訂 正 事項<br>審 査 者 名 | 一級建築士事務所<br>石川県知事登録第2271号<br>〒925-06<br>TEL 0767-26-3455 | 〇 有 岩 井 建 築 設 計 事 務 所<br>石川県羽咋市千代町い31-2 一級建築士第86941号 岩井礼二 | 図面番号<br>16 |
| 作成 2 年 1 月 10 日 作成 2 年 1 月 10 日 | 縮 尺<br>1 : 100  |       |              |                   |                                                          |                                                           |            |

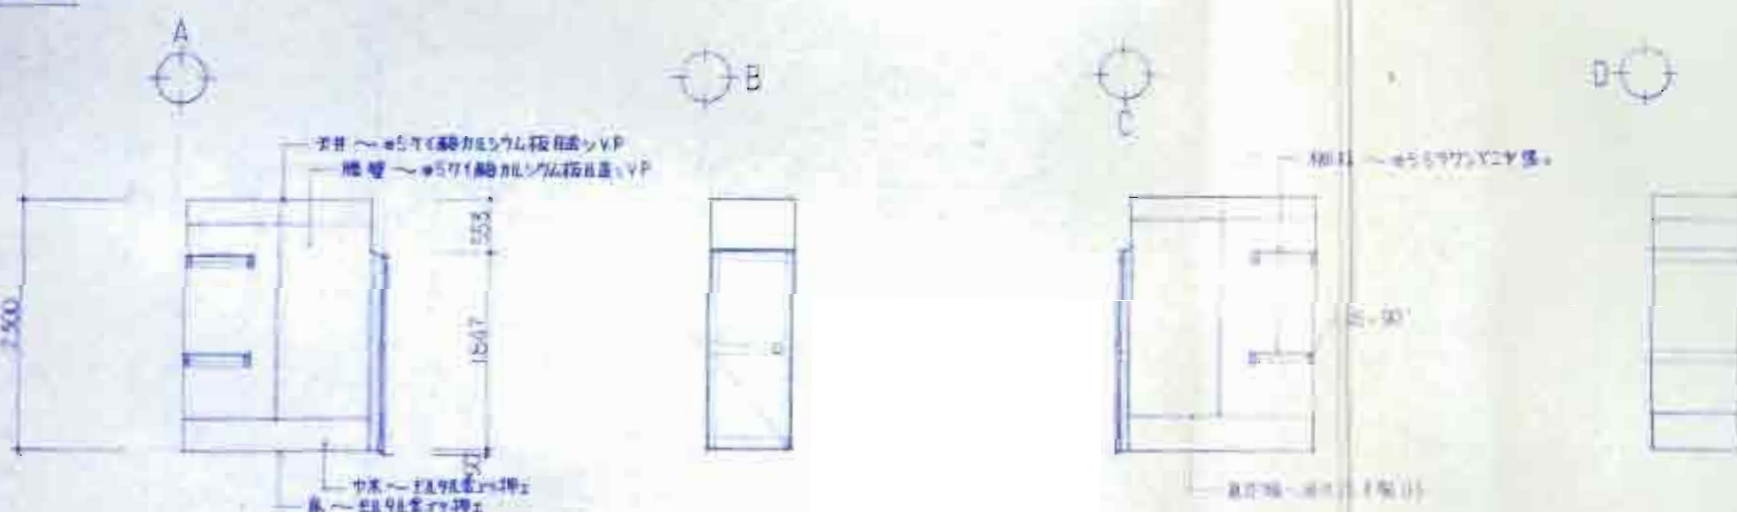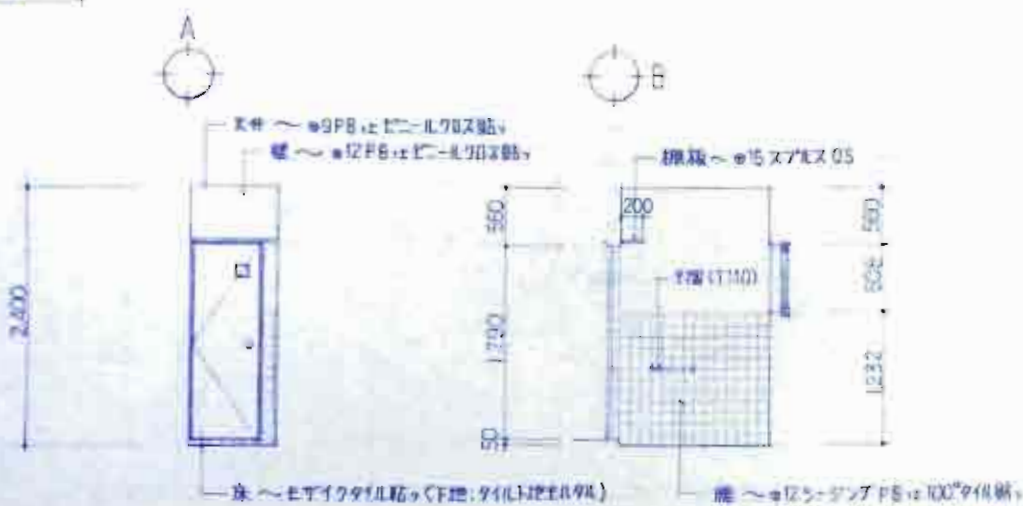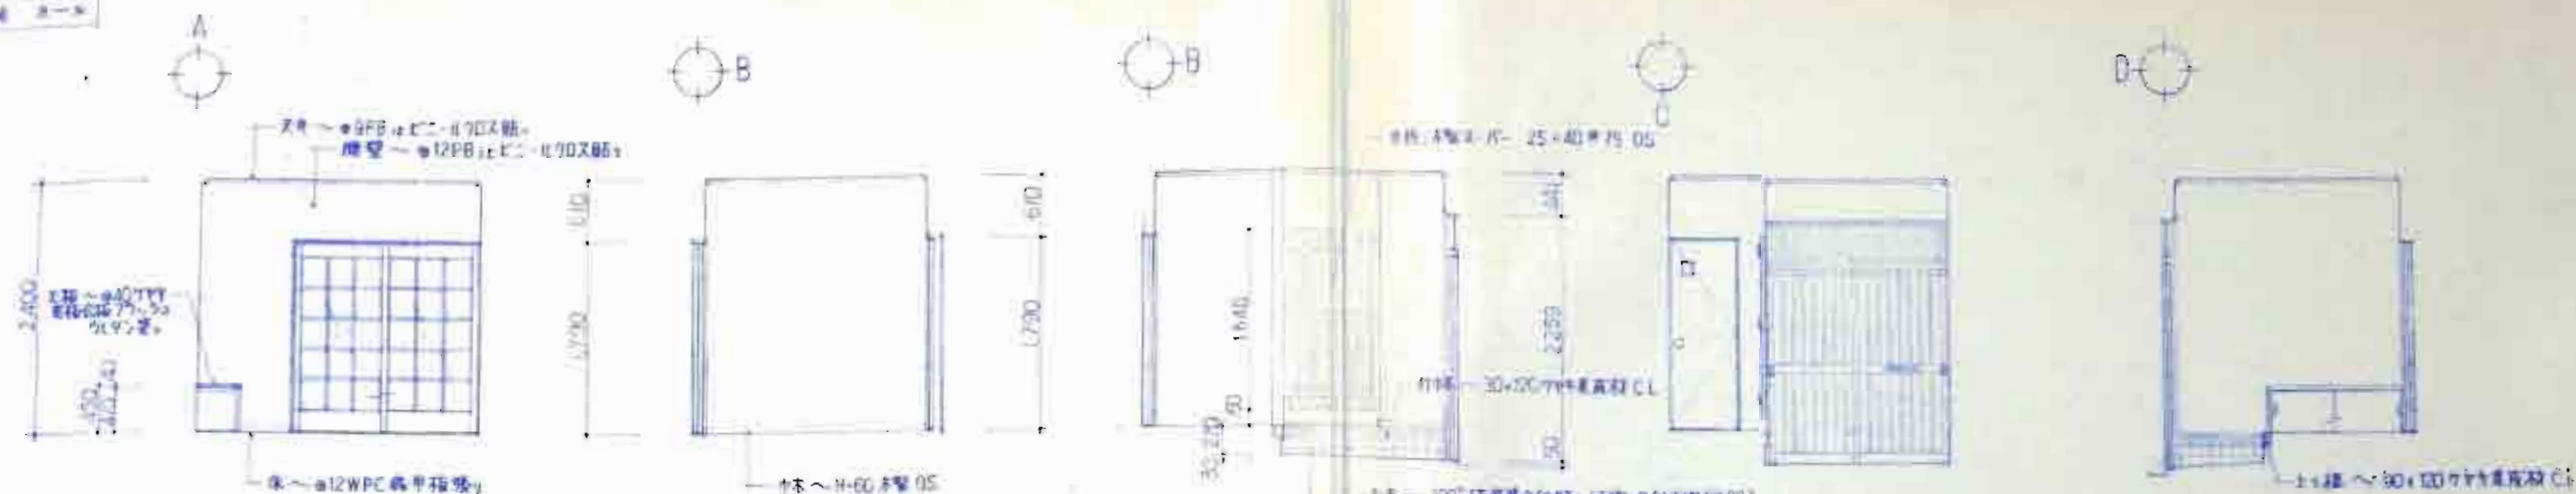

特記事項

工 事 名

平成2年度 田子町立中学校体育館改修工事

図面名称

1 号 展 開 図 冊 1

冊 次

1 号 展 開 図 冊 1

訂正事項

設計年月日

訂 正

審 査 日 次

一般建築士事務所  
石川県田子町 2271 号  
〒925-06  
TEL. 0767-26-3456

有限 岩井建築設計事務所


石川県羽咋市千代町 31-2 一般建築士 第 868 号 岩井 礼二

図面番号


A 17

1階平面図 図面2 1/50




正面図

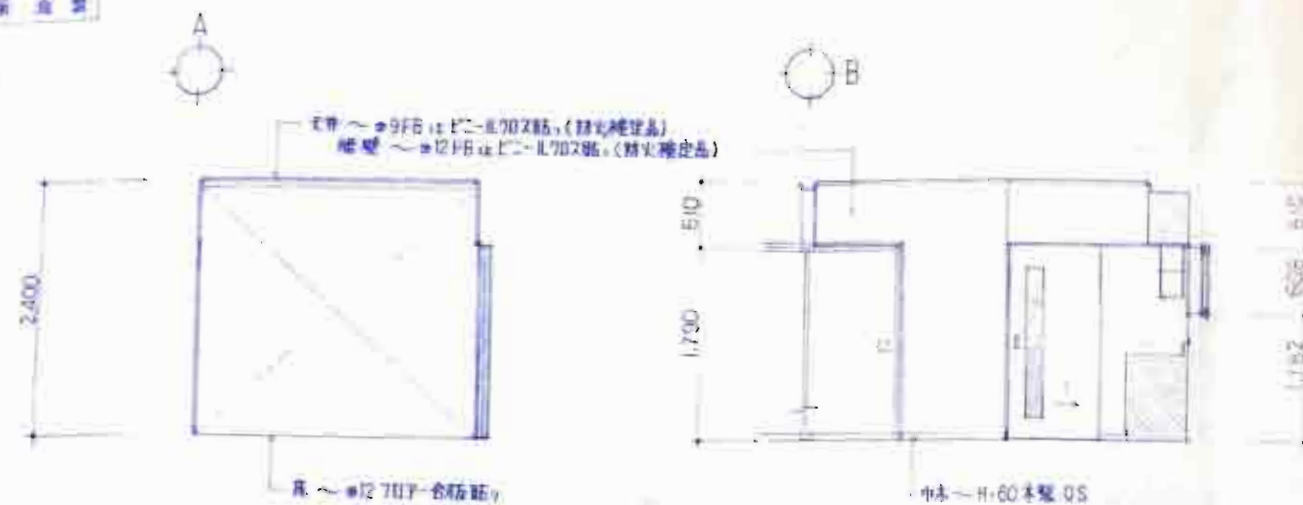

後面図


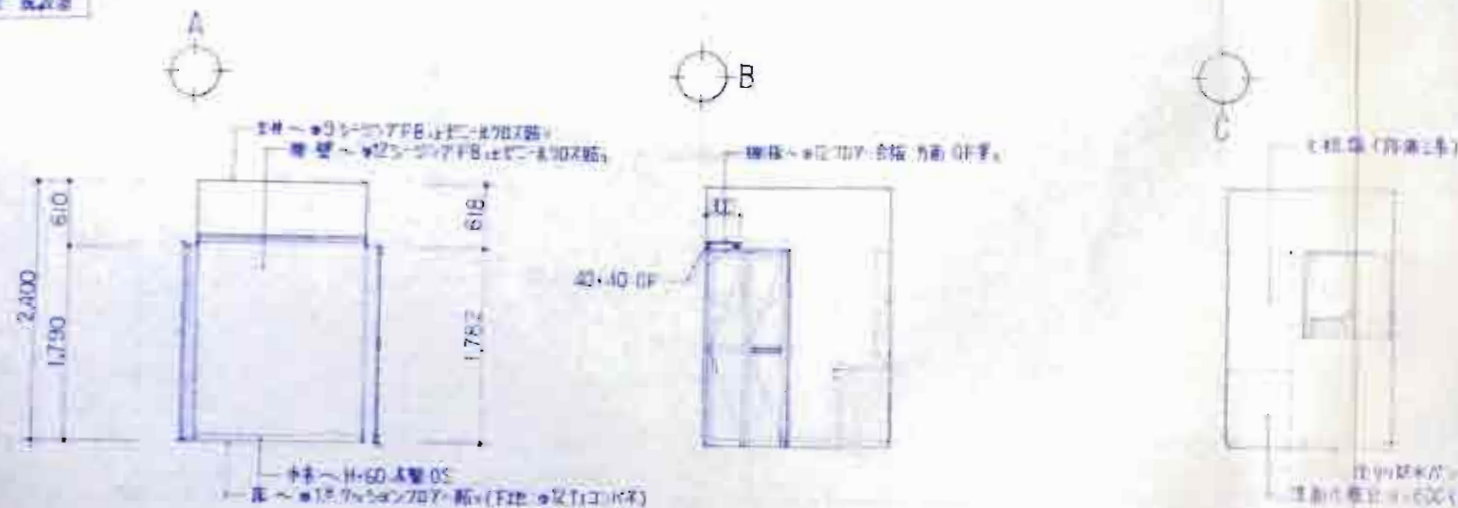


左側面図

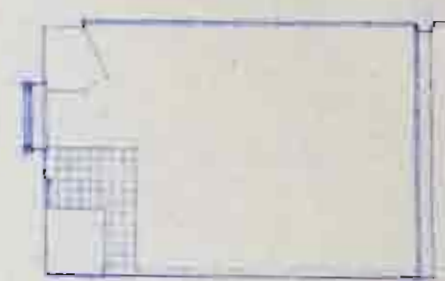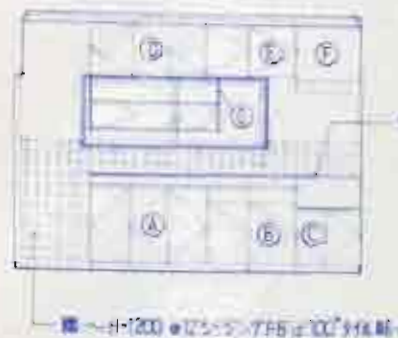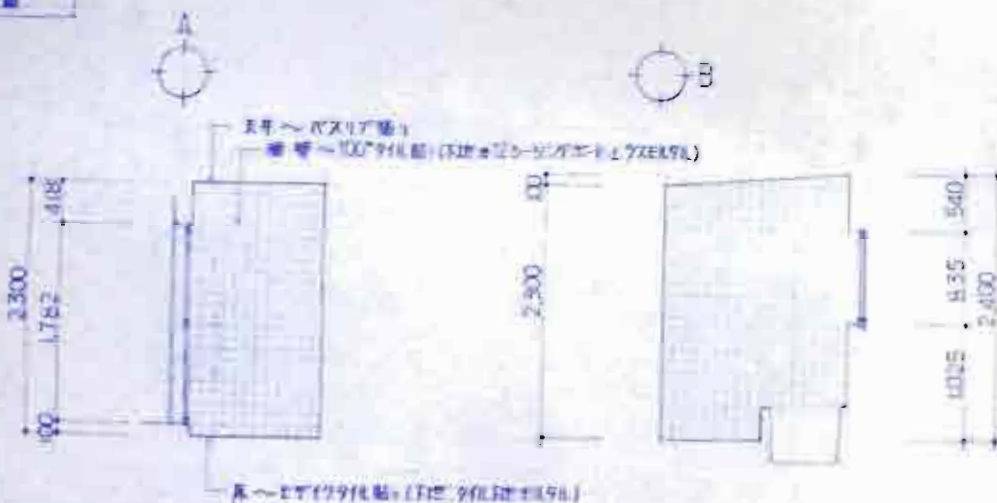

- ① 天井 耐火構造品
- ② 壁 耐火構造品
- ③ バスリア貼 (耐火構造品)
- ④ 床 耐火構造品
- ⑤ 屋根 耐火構造品
- ⑥ 4F8貼

1/50スケールで全図面を記す

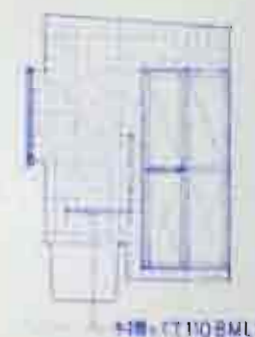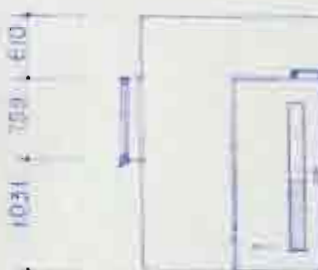

1/50スケールで全図面を記す

|                 |           |           |           |
|-----------------|-----------|-----------|-----------|
| 特記事項            | 訂正事項      | 設計年月日     | 訂正        |
| 工事名             | 図面名称      | 設計者       | 監理者       |
| 平成2年度町営末広地区建設工事 | 1階平面図 図面2 | T. 10. 10 | T. 10. 10 |
| 縮尺              | 1/50      | 1/50      | 1/50      |



一級建築士事務所  
 石川県知事登録12271号  
 〒925-06  
 TEL 0767-26-3456  
**岩井建築設計事務所**  
 石川県羽咋市千代町131-2 一級建築士第86941号 岩井礼二




※ 断面

断面 A

断面 B

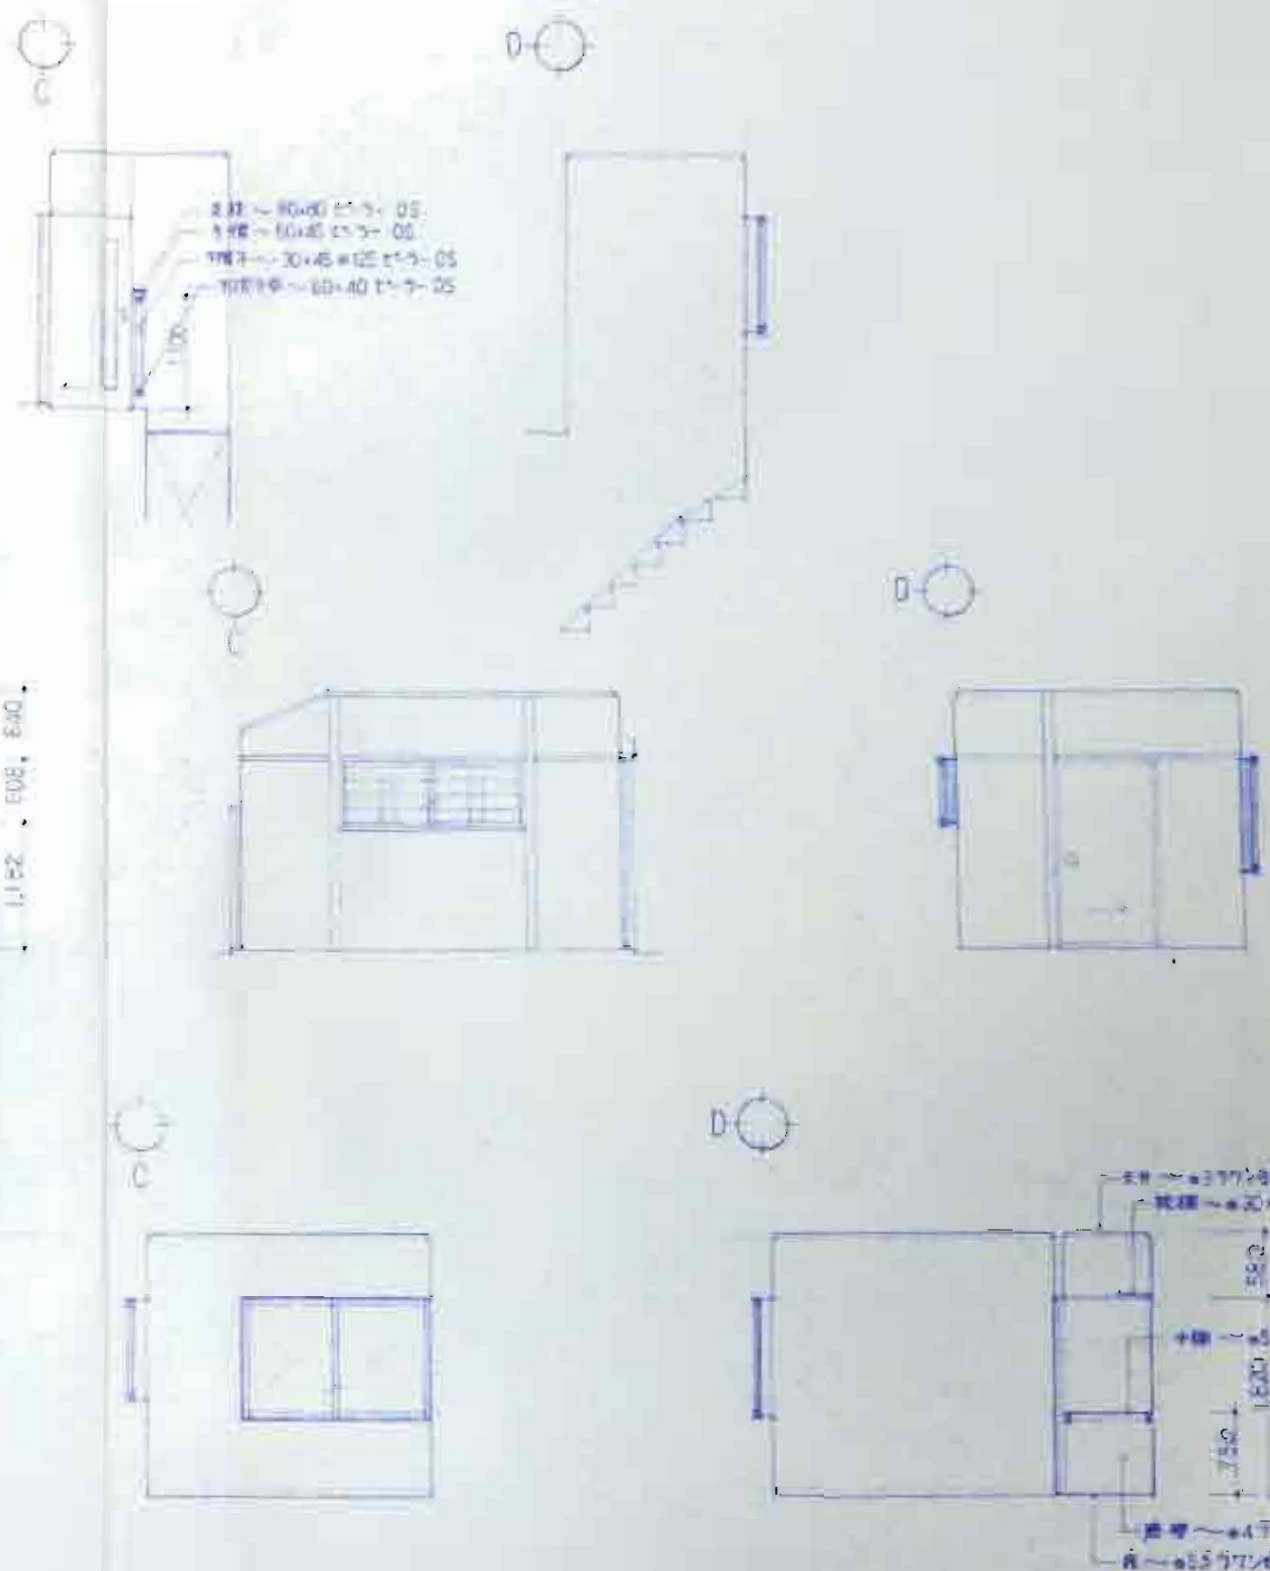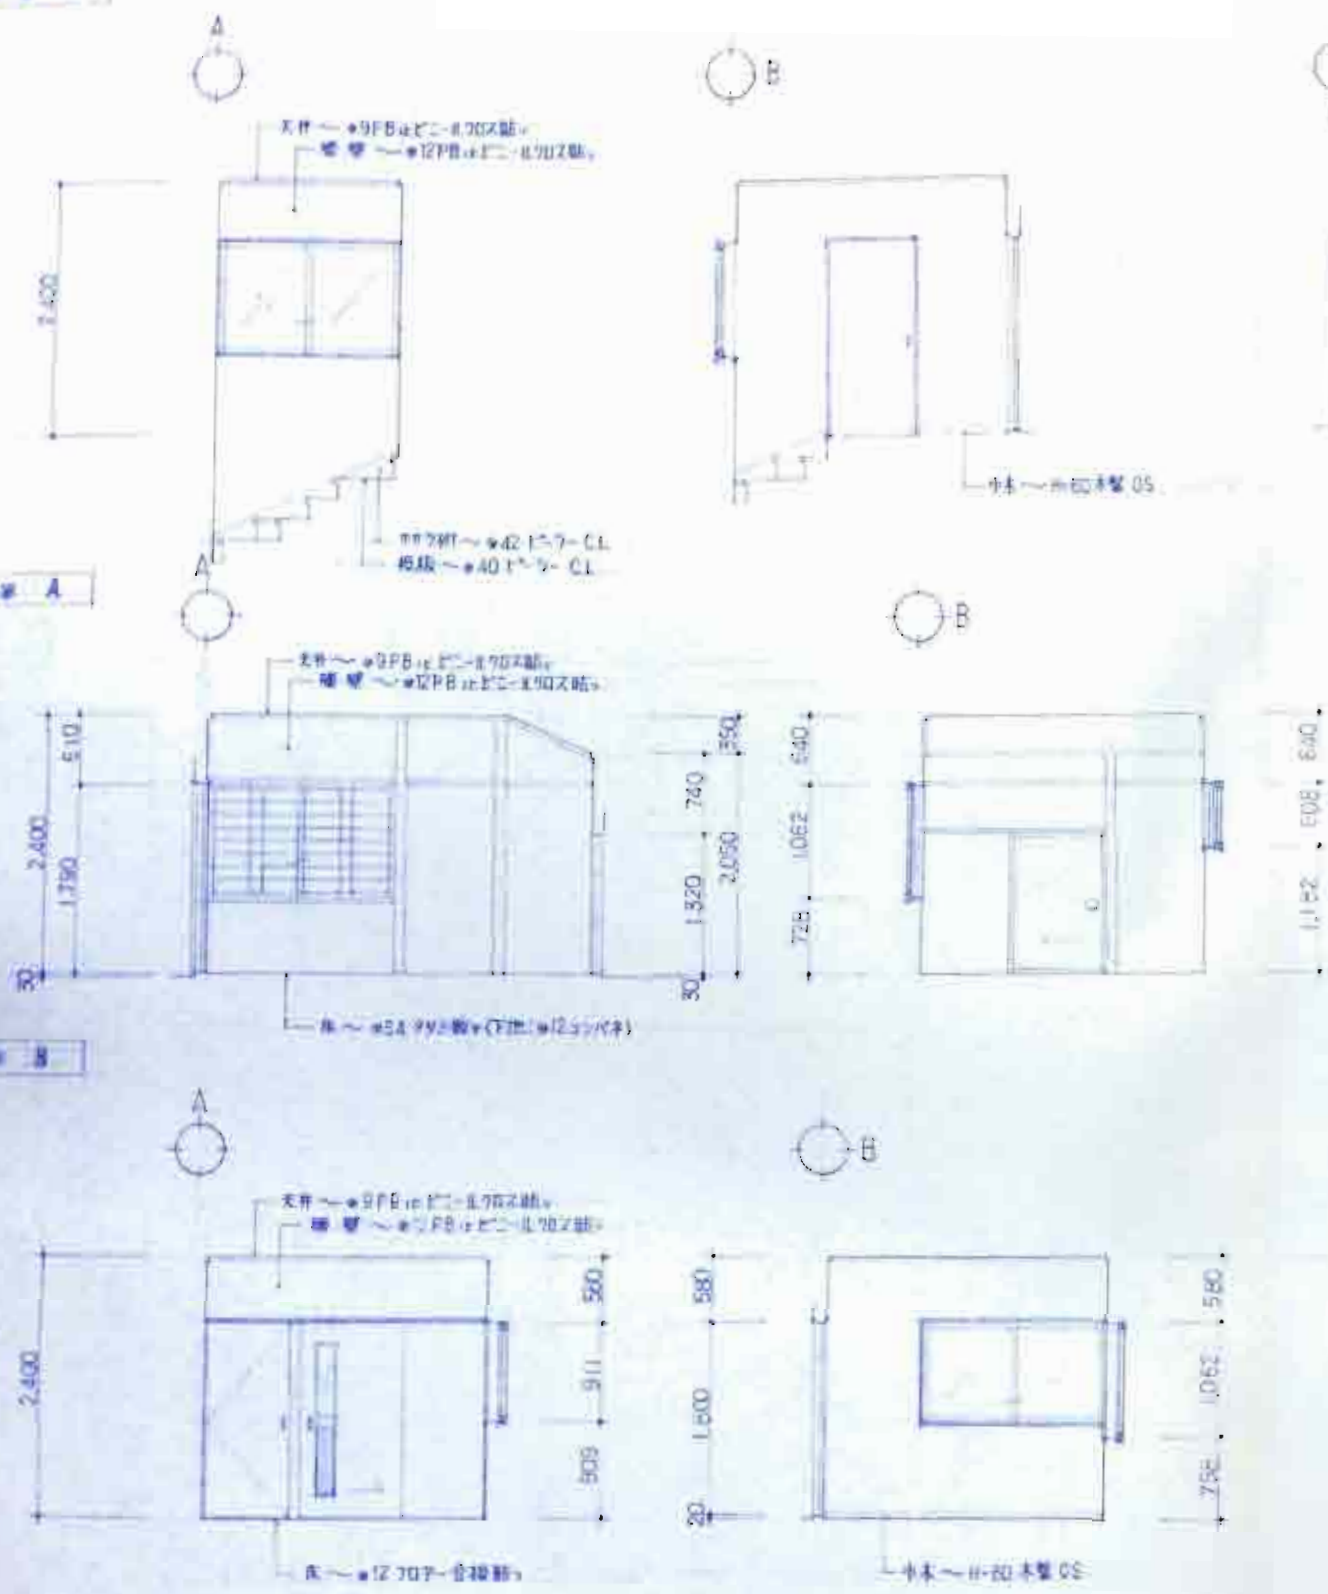

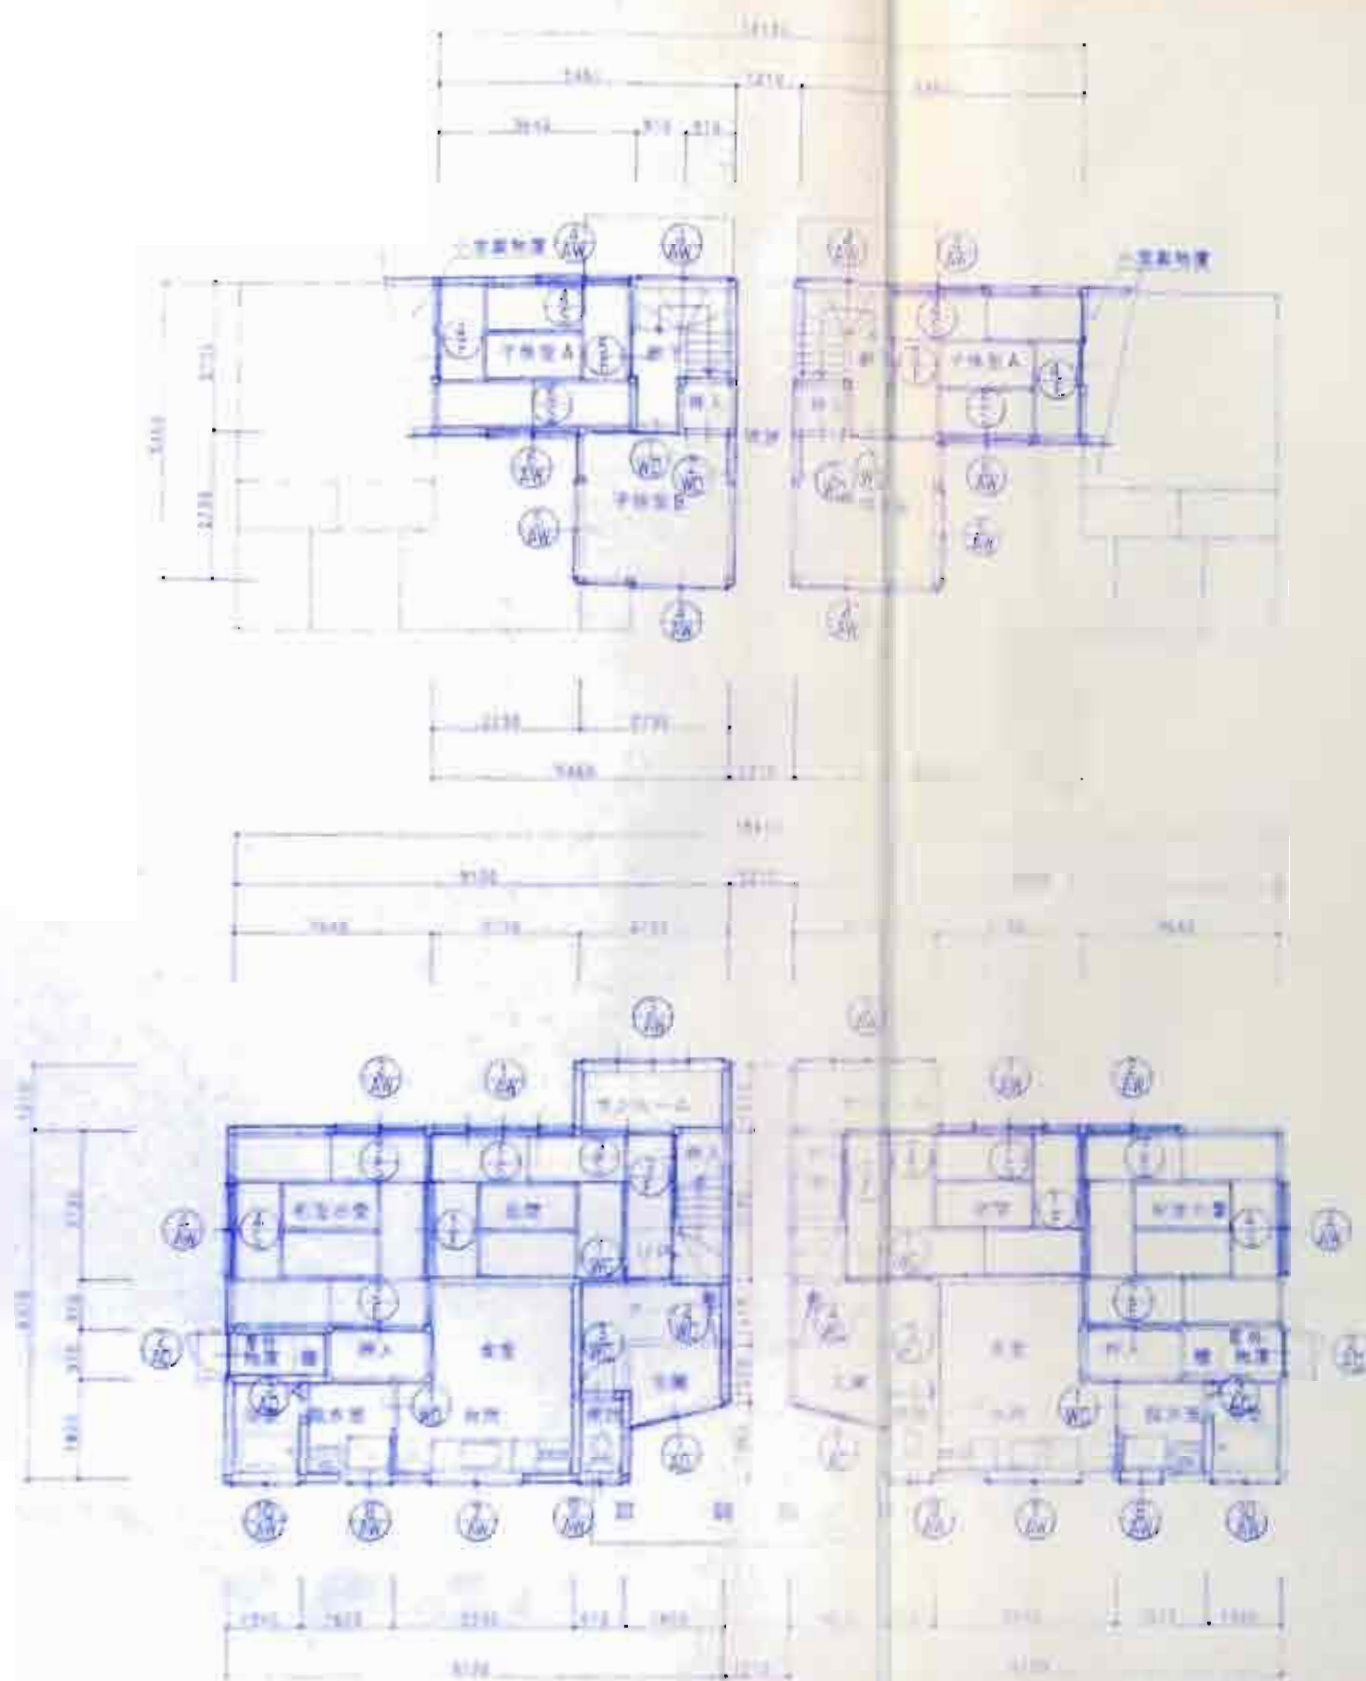

2階建具配置図1-04

1階建具配置図1-05

特記事項

工事名

平成2年度町営木坂住宅建設工事

図面名称

建具配置図

期 / 月

1 - 04

設計年月日

訂正事項

訂正

審査用印

一級建築士事務所  
石川県知事登録12271号  
〒925-06  
TEL 0767-26-3456

0 南岩井建築設計事務所

石川県羽咋市千代町431-2 一級建築士第86941号 岩井礼二

図面番号

A 21

# 建具表 Ⅰ

| 記号  | ① 引込・アルミサッシ    | ② フランジ付引込・アルミサッシ | ③ 引込・アルミサッシ    | ④ 引込・アルミサッシ              | ⑤ 引込・アルミサッシ    | ⑥ 引込・アルミサッシ    | ⑦ 引込・アルミサッシ    |
|-----|----------------|------------------|----------------|--------------------------|----------------|----------------|----------------|
| 場所  | 居室 ～ 外部        | 居室 ～ 外部          | サンルーム ～ 外部     | 和室 516.3 畳室 A B 階段室 ～ 外部 | 子供室 B ～ 外部     | 子供室 A ～ 外部     | 自然 ～ 外部        |
| 数量  | 2              | 2                | 2              | 8                        | 2              | 2              | 2              |
| 仕上  | アルミブロンズ        | アルミブロンズ          | アルミブロンズ        | アルミブロンズ                  | アルミブロンズ        | アルミブロンズ        | アルミブロンズ        |
| 金物  | 附属金物一式、換気扇     | 附属金物一式           | 附属金物一式、換気扇     | 附属金物一式                   | 附属金物一式         | 附属金物一式         | 附属金物一式         |
| 見込  | 71             | 71               | 65             | 71                       | 71             | 71             | 71             |
| ガラス | 単 4 型、他 単 3 透明 | 単 4 型            | 単 4 型          | 単 4 透明                   | 単 4 透明         | 単 4 透明         | 単 4 型          |
| 備考  | ホームサッシ外付、サッシ網戸 | ホームサッシ外付、サッシ網戸   | ホームサッシ外付、サッシ網戸 | ホームサッシ外付、サッシ網戸           | ホームサッシ外付、サッシ網戸 | ホームサッシ外付、サッシ網戸 | ホームサッシ外付、サッシ網戸 |
| 図寸法 |                |                  |                |                          |                |                |                |

| 記号  | ⑧ 引込・アルミサッシ    | ⑨ 引込・アルミサッシ    | ⑩ 引込・アルミサッシ    |
|-----|----------------|----------------|----------------|
| 場所  | 洗面脱衣室 ～ 外部     | 便所 ～ 外部        | 浴室 ～ 外部        |
| 数量  | 2              | 2              | 2              |
| 仕上  | アルミブロンズ        | アルミブロンズ        | アルミブロンズ        |
| 金物  | 附属金物一式、換気扇     | 附属金物一式         | 附属金物一式         |
| 見込  | 71             | 71             | 70             |
| ガラス | 単 4 型          | 単 4 型          | 単 4 型          |
| 備考  | ホームサッシ外付、サッシ網戸 | ホームサッシ外付、サッシ網戸 | ホームサッシ外付、サッシ網戸 |


| 図寸法 |  |  |  |
|-----|--|--|--|
|-----|--|--|--|

| 記号  | ⑪ アルミ引き戸        | ⑫ 引込・アルミサッシ     | ⑬ 浴室用サッシ        |
|-----|-----------------|-----------------|-----------------|
| 場所  | 玄関 ～ 外部         | 居室 ～ 外部         | 洗面脱衣室 ～ 浴室      |
| 数量  | 2               | 2               | 2               |
| 仕上  | アルミブロンズ         | アルミブロンズ         | アルミブロンズ         |
| 金物  | 附属金物一式、郵便口      | 附属金物一式、ホームストレープ | 附属金物一式          |
| 見込  | 69              | 45              | 49              |
| ガラス | 単 4 型、ラミ 単 3 透明 | 単 4 型、ラミ 単 3 透明 | 単 4 型、ラミ 単 3 透明 |
| 備考  | ホームサッシ、郵便口      | ホームサッシ外付        | ホームサッシ外付        |


| 図寸法 |  |  |  |
|-----|--|--|--|
|-----|--|--|--|

建具表 第2 1-60

|   |     |              |              |           |           |           |           |
|---|-----|--------------|--------------|-----------|-----------|-----------|-----------|
| 1 | 記号  | ① 引違+ガラス戸    | ② 引違+ガラス戸    | ③ 引違+ガラス戸 | ④ 引違+ガラス戸 | ⑤ 引違+ガラス戸 | ⑥ 引違+ガラス戸 |
| 2 | 場所  | 居間～居間        | 居間～居間        | 居間～居間     | 居間～居間     | 居間～居間     | 居間～居間     |
| 3 | 数量  | 2            | 2            | 2         | 2         | 2         | 2         |
| 4 | 仕上  | 引違+ガラス戸      | 引違+ガラス戸      | 引違+ガラス戸   | 引違+ガラス戸   | 引違+ガラス戸   | 引違+ガラス戸   |
| 5 | 金物  | 引違+ガラス戸      | 引違+ガラス戸      | 引違+ガラス戸   | 引違+ガラス戸   | 引違+ガラス戸   | 引違+ガラス戸   |
| 6 | 見込  | 30           | 30           | 30        | 30        | 30        | 30        |
| 7 | ガラス | 引違+ガラス戸      | 引違+ガラス戸      | 引違+ガラス戸   | 引違+ガラス戸   | 引違+ガラス戸   | 引違+ガラス戸   |
| 8 | 備考  |              |              |           |           |           |           |
| 9 | 図寸法 |              |              |           |           |           |           |
| 1 | 記号  | ⑦ 引違+障子戸     | ⑧ 引違+障子戸     | ⑨ 引違+障子戸  | ⑩ 引違+障子戸  | ⑪ 引違+障子戸  | ⑫ 引違+障子戸  |
| 2 | 場所  | 居間～和室6帖      | 居間～和室6帖      | 居間～和室6帖   | 居間～和室6帖   | 居間～和室6帖   | 居間～和室6帖   |
| 3 | 数量  | 2            | 2            | 2         | 2         | 2         | 2         |
| 4 | 仕上  | 引違+障子戸       | 引違+障子戸       | 引違+障子戸    | 引違+障子戸    | 引違+障子戸    | 引違+障子戸    |
| 5 | 金物  | 引違+障子戸       | 引違+障子戸       | 引違+障子戸    | 引違+障子戸    | 引違+障子戸    | 引違+障子戸    |
| 6 | 見込  | 30           | 30           | 30        | 30        | 30        | 30        |
| 7 | ガラス | 引違+障子戸       | 引違+障子戸       | 引違+障子戸    | 引違+障子戸    | 引違+障子戸    | 引違+障子戸    |
| 8 | 備考  |              |              |           |           |           |           |
| 9 | 図寸法 |              |              |           |           |           |           |
| 1 | 記号  | ⑬ ランマ付引違+障子戸 | ⑭ ランマ付引違+障子戸 | ⑮ 引違+障子戸  | ⑯ 引違+障子戸  | ⑰ 引違+障子戸  | ⑱ 引違+障子戸  |
| 2 | 場所  | 居間～外部        | 居間～外部        | 居間～外部     | 居間～外部     | 居間～外部     | 居間～外部     |
| 3 | 数量  | 2            | 2            | 2         | 2         | 2         | 2         |
| 4 | 仕上  | ランマ付引違+障子戸   | ランマ付引違+障子戸   | 引違+障子戸    | 引違+障子戸    | 引違+障子戸    | 引違+障子戸    |
| 5 | 金物  | ランマ付引違+障子戸   | ランマ付引違+障子戸   | 引違+障子戸    | 引違+障子戸    | 引違+障子戸    | 引違+障子戸    |
| 6 | 見込  | 30           | 30           | 30        | 30        | 30        | 30        |
| 7 | ガラス | ランマ付引違+障子戸   | ランマ付引違+障子戸   | 引違+障子戸    | 引違+障子戸    | 引違+障子戸    | 引違+障子戸    |
| 8 | 備考  |              |              |           |           |           |           |
| 9 | 図寸法 |              |              |           |           |           |           |

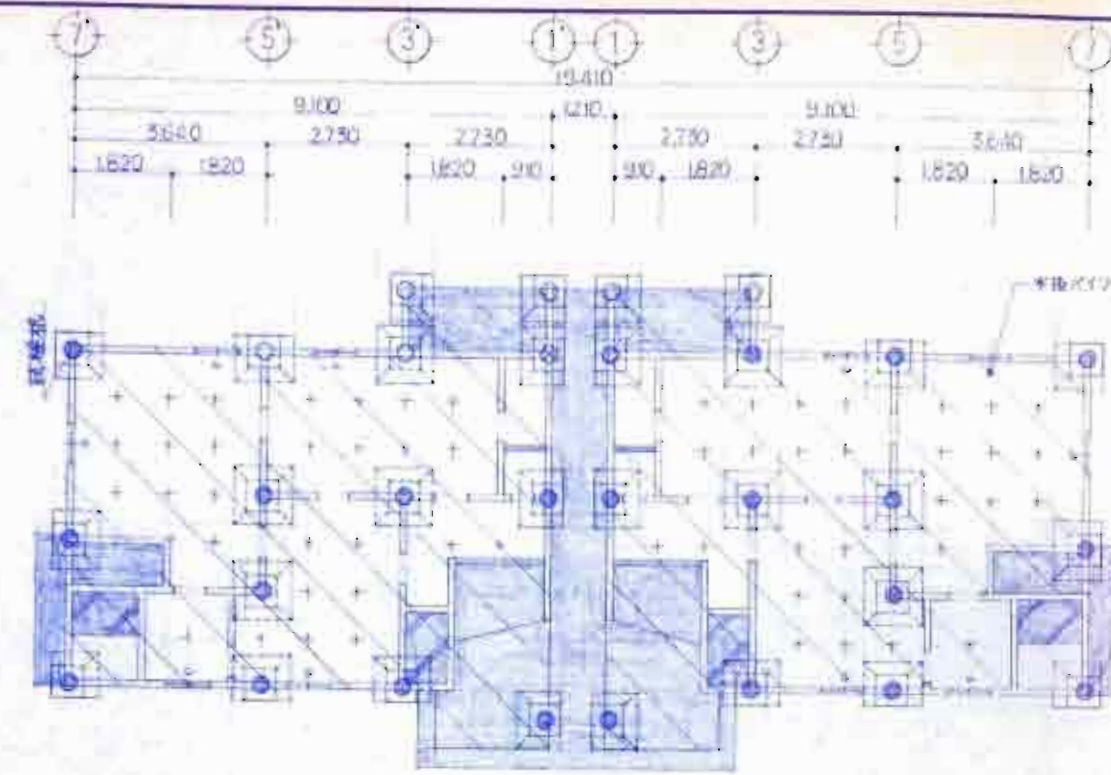





A棟-1 基礎伏図 1/100

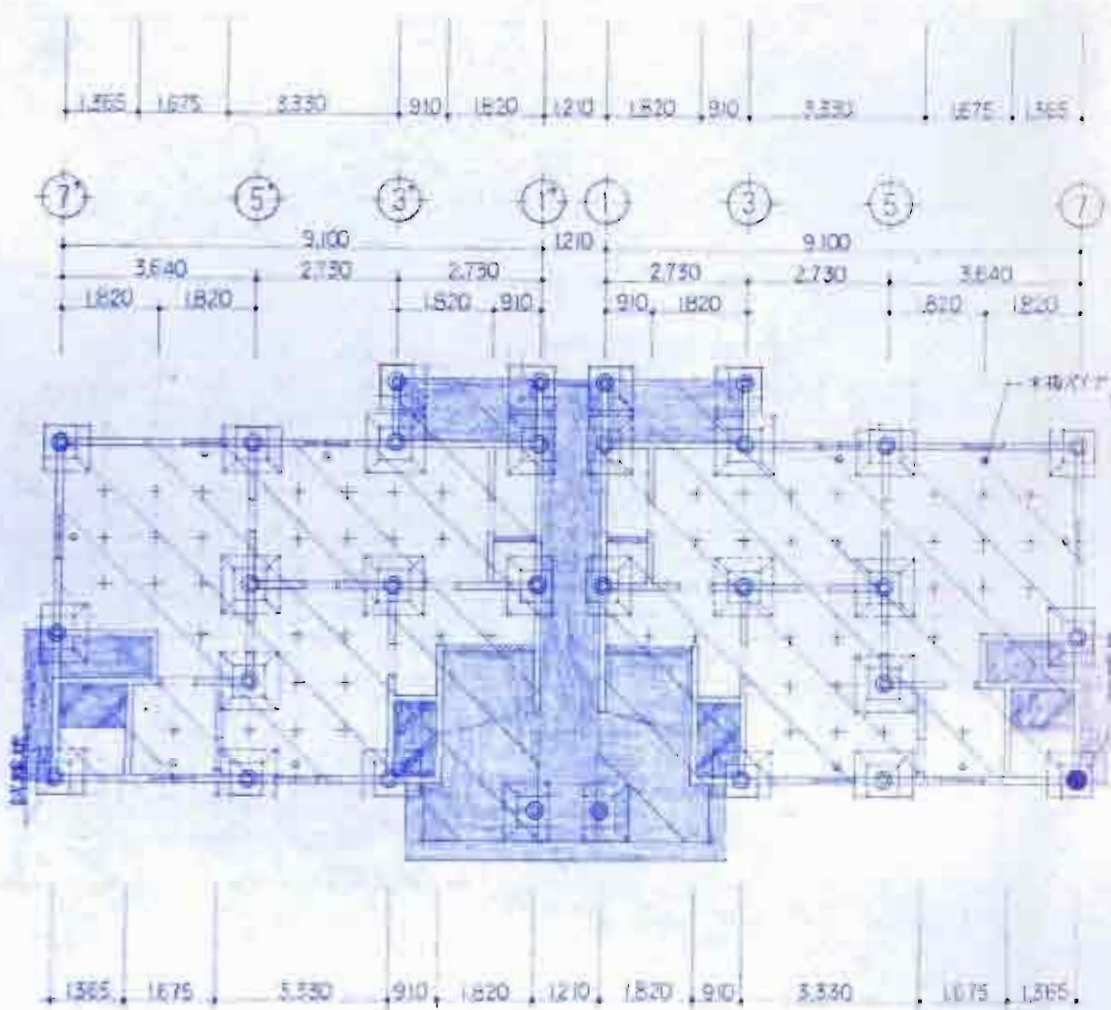

A棟-2 基礎伏図 1/100

| 柱-リフト |                 | （7130-9170mm間隔工区） |      | 設計基準日 12/4 |  |
|-------|-----------------|-------------------|------|------------|--|
| 凡例    | 種類              | A棟-1              | A棟-2 |            |  |
| ○     | RC柱 φ250 L=4000 | 8 本               |      |            |  |
| ◎     | φ250 L=3000     | 1 本               |      |            |  |
| ●     | φ250 L=6000     | 22 本              |      |            |  |
| ◎     | φ250 L=7000     | 1 本               | 29 本 |            |  |
| ●     | φ300 L=8000     |                   | 1 本  |            |  |

- 凡例
- 斜線：ヤリ基礎 φ200 (3770-4770), φ100 (4770-5770) 配筋φ10-φ250 (97.33%) (詳細図参照)
  - 点線：3 角 φ200 (4770-5770), (ヤリ基礎) 配筋φ10-φ250 (97.33%) (詳細図参照)
  - 点線：φ100 (5770-6770), φ100 (6770-7770) 配筋φ10-φ250 (97.33%)

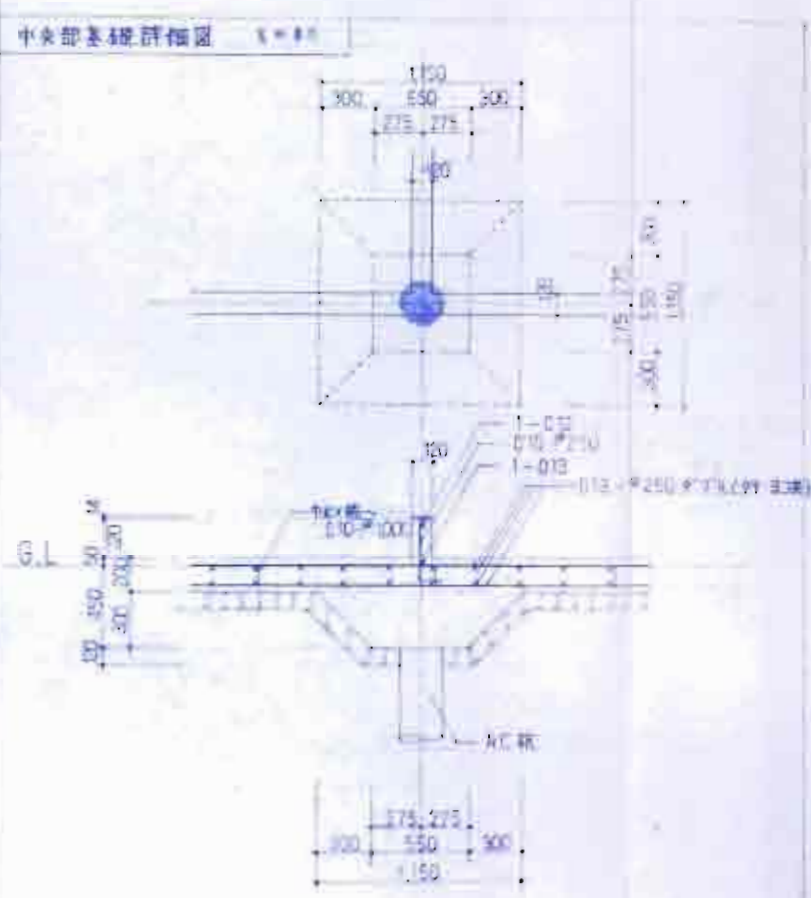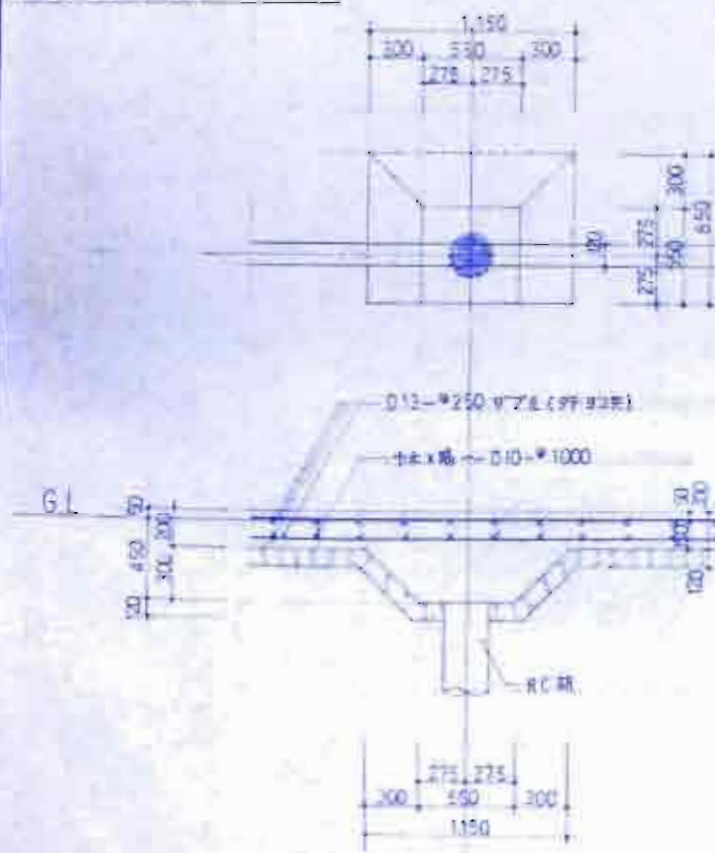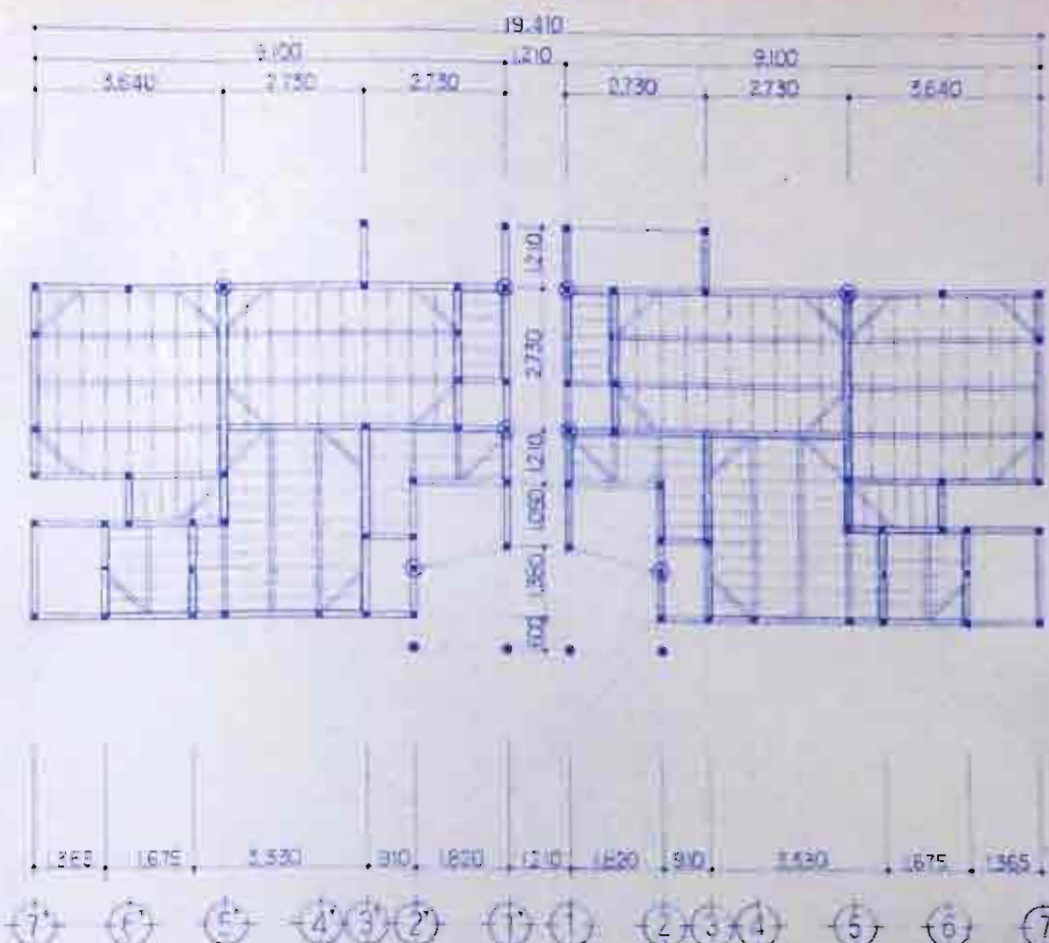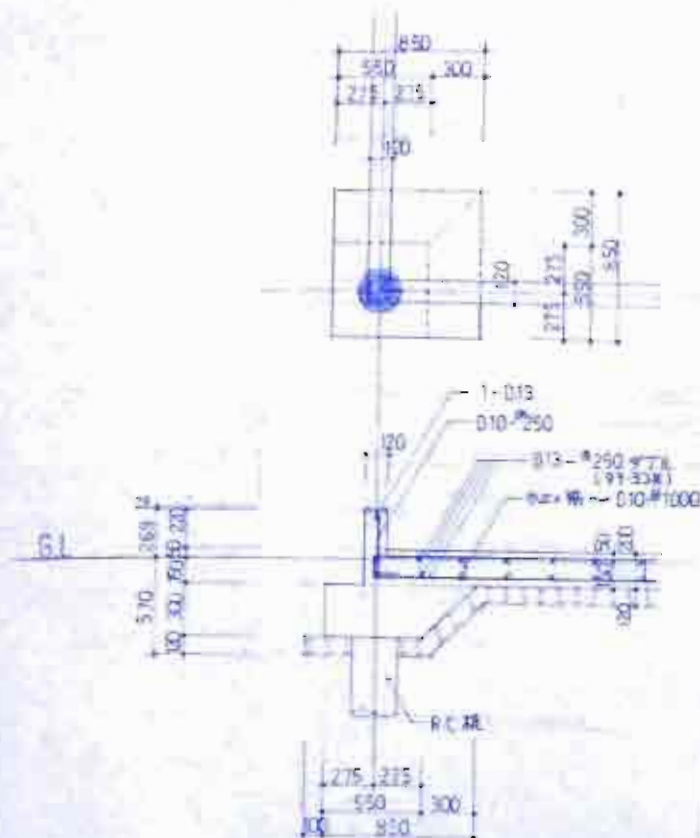

| 凡                                                                                     | 例   |                        |
|---------------------------------------------------------------------------------------|-----|------------------------|
|  | 基 础 | 105 × 105              |
|  | 承 柱 | 120 × 120              |
|  | 柱   | 105 × 105              |
|  | 风 机 | 90 × 90 # 510          |
|  | 主 梁 | 90 × 90                |
|  | 辅助梁 | 45 × 90                |
|  | 梁   | 90 × 90                |
|  | 钢 柱 | 45 × 90                |
|  | 钢 梁 | (重量以外部分) 45 × 45 # 455 |
|  | 钢 柱 | (重量以外部分) 45 × 45 # 303 |
|  | 钢 柱 | 105 × 50 # 455         |

小屋伏魔 1-4 章


2 帶 輪 伏 壓 小 壓 伏 壓 1-2 級

| 凡例                                                                                    | 名 称     | 寸 法                     |
|---------------------------------------------------------------------------------------|---------|-------------------------|
|    | 圆 柱     | 100 × 120               |
|    | 十字柱     | 105 × 105               |
|    | 十字柱     | 105 × 105               |
|                                                                                       | 圆 柱     | 横截面: 全: 180 × 180       |
|                                                                                       | 圆 柱     | 全: 105 × 105            |
|   | 2 根圆柱   | (如里数 90) 45 × 105 * 455 |
|  | 1       | (如里数 90) 45 × 105 * 303 |
|  | 1       | (如里数 90) 45 × 45 * 303  |
|  | 圆 柱     | 105 × 120               |
|  | 圆 柱     | 105 × 105               |
|  | 圆 柱 90° | 45 × 54 * 455           |
|  | 2 根圆柱   | 105 × 105               |
|  | 1 根圆柱   | 105 × 105 * 910         |
|  | 圆 柱     | 105 × 30 * 455          |
|  | 圆 柱     | 45 × 30                 |


① 通 9




② 通 9

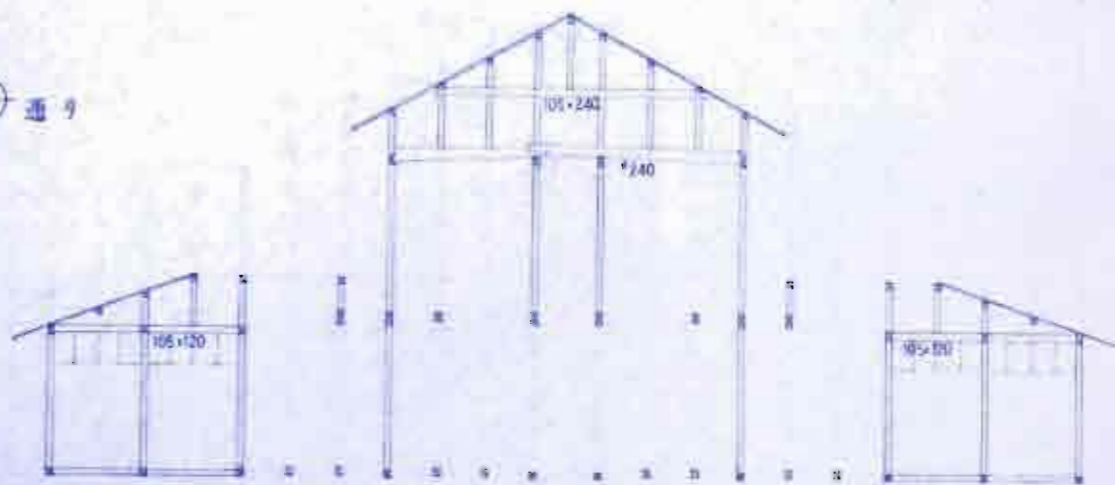



③ 通 9

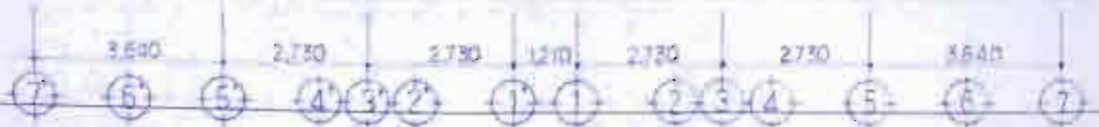

④ 通 9

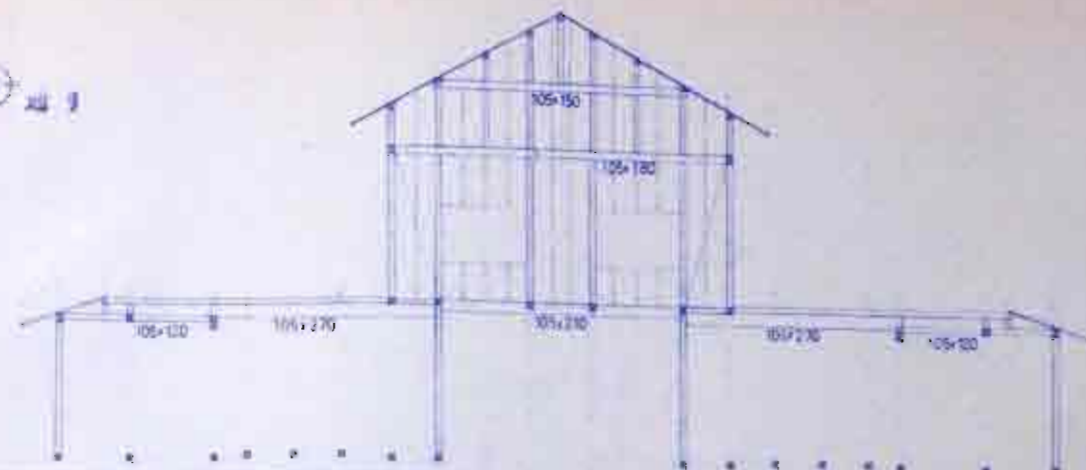

⑤ 通 9

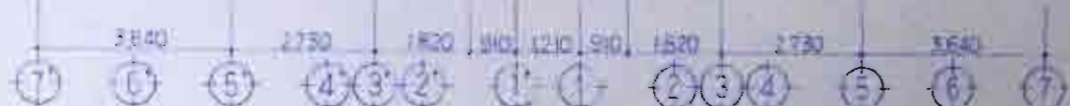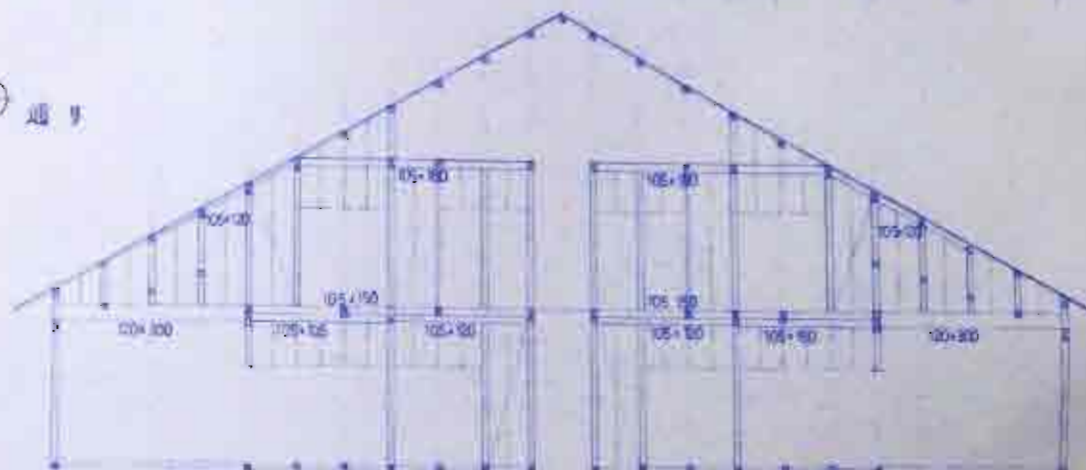

特記事項

工 事 名

石川県羽咋市千代町に於ける住宅建築工事

図面名称

組立図 1

縮 尺

1:100

訂正事項

訂 正

修 正 担 当

一般建築士事務所  
石川県知事登録12271号  
〒925-05  
TEL 0767-26-3456

〇 有 岩 井 建 築 設 計 事 務 所


石川県羽咋市千代町い31-2 一般建築士第88941号 岩井礼二

図面番号


A

27


① 通 9

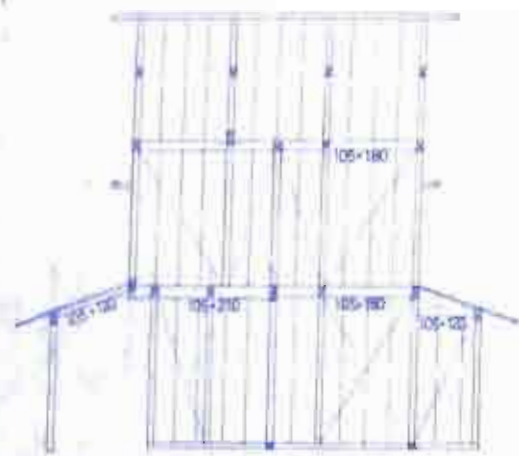


② 通 9

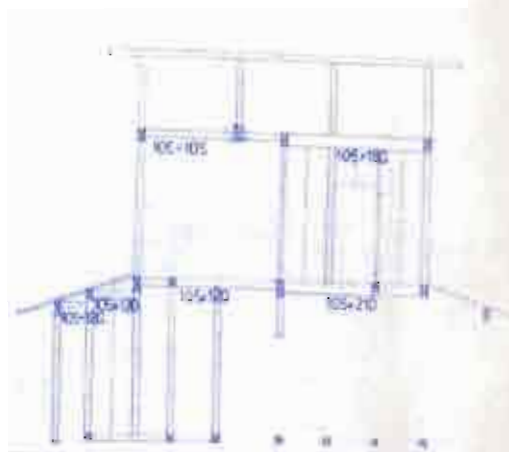



③ 通 9

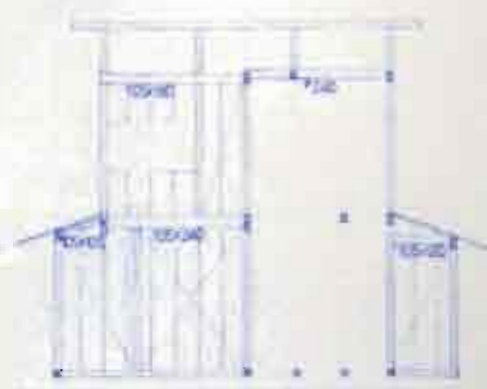

④ 通 9

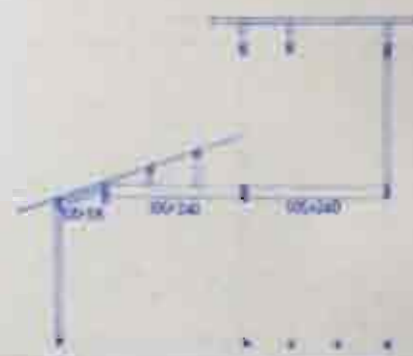


⑤ 通 9

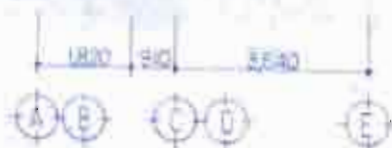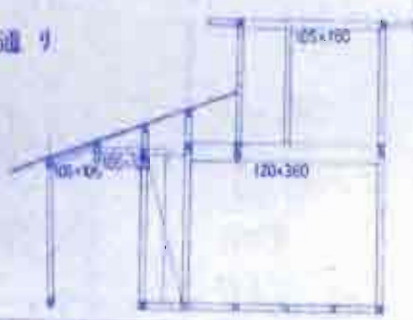

⑥ 通 9



⑦ 通 9

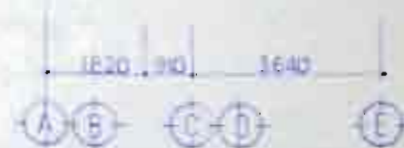

特記事項

工 事 名

平成19年度明野地区住宅建設事業

図面名称

構造図 第2

縮 尺

1/300

設計年月日

訂正事項

訂 正

審 査 者


一級建築士事務所  
石川県知事登録(22714号)  
〒925-06  
TEL 0757-25-3456

〇 南岩井建築設計事務所

石川県羽咋市千代町い31-2 一級建築士第35941号 岩井礼二

図面番号

A 28

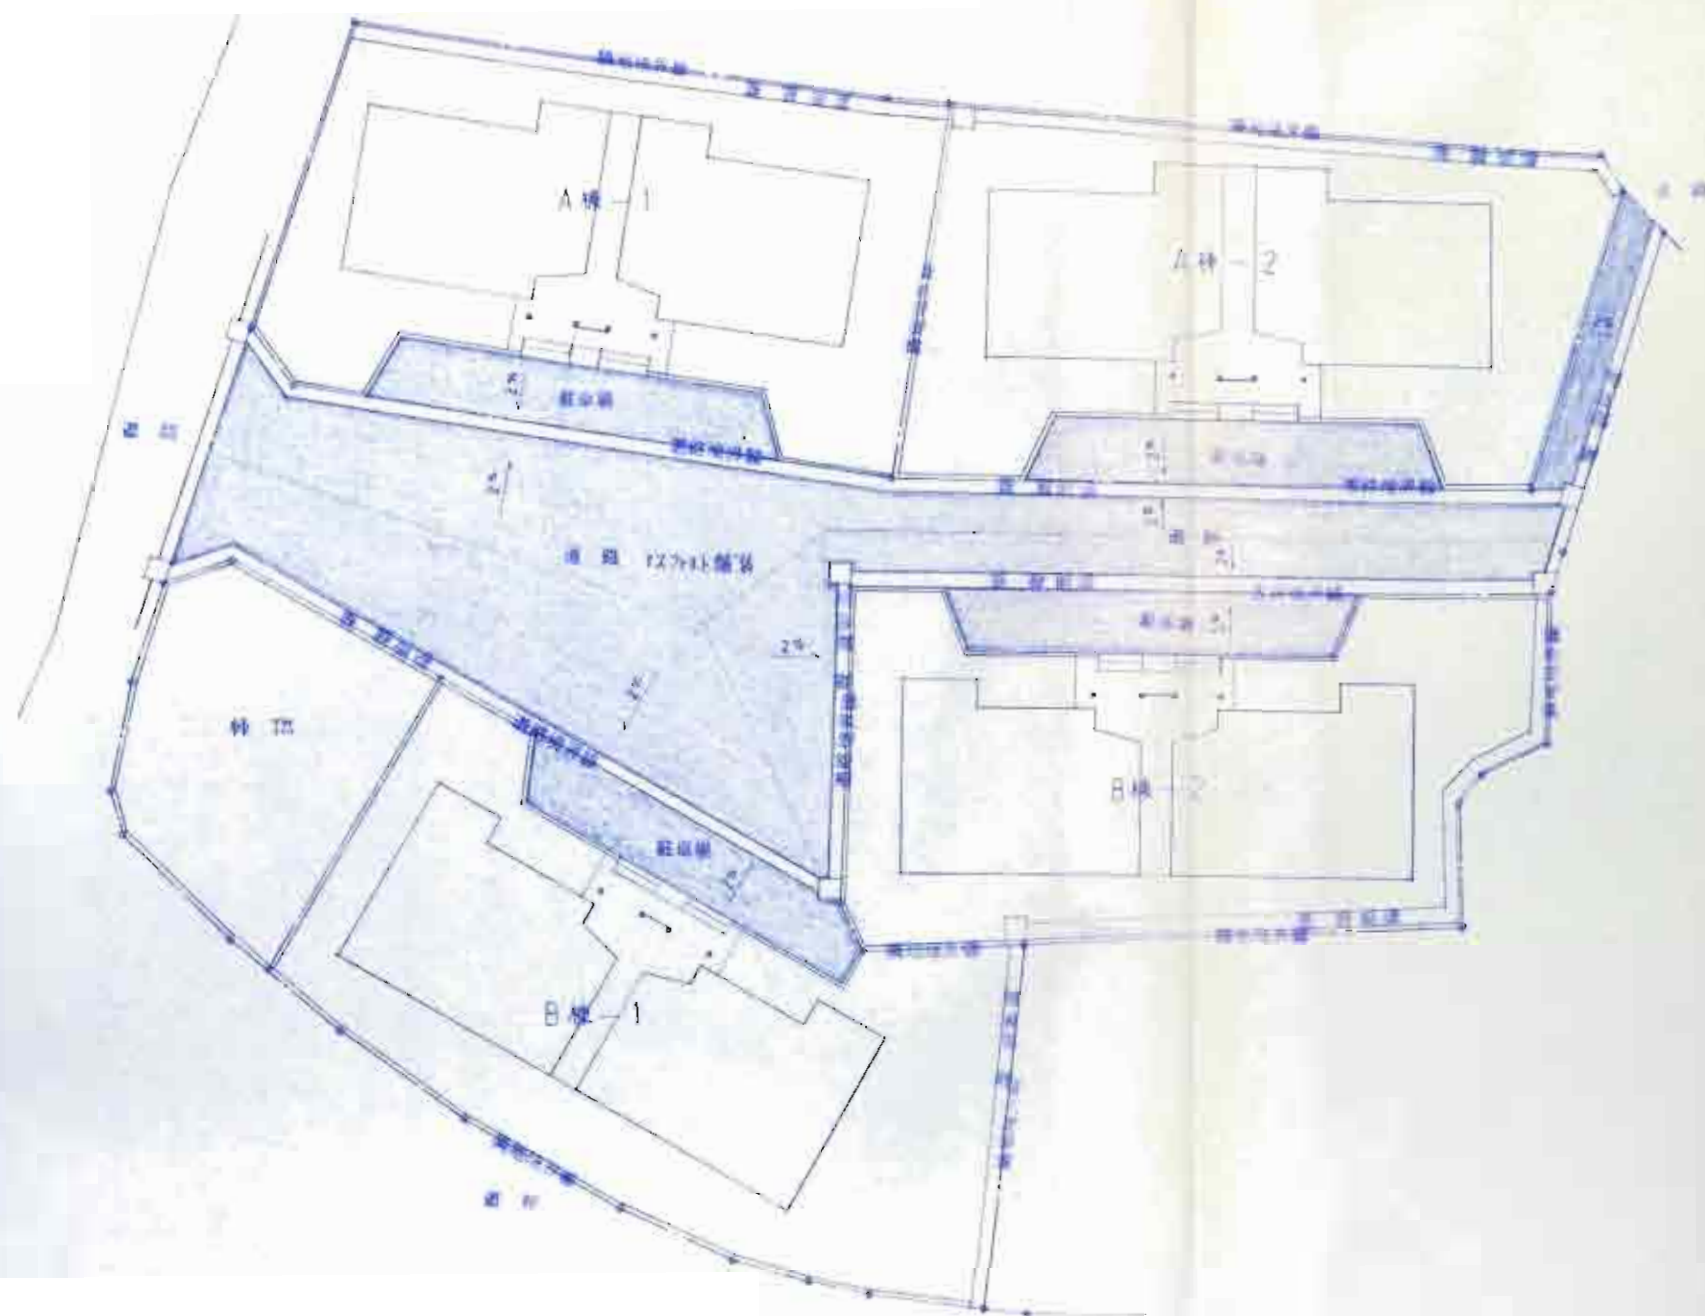

凡 例



※(1) 緑地帯でアスファルト舗装  
アスファルト  
※(2) アスファルト

植栽リスト (伐種・年数)

|         | A棟-1 | A棟-2 | B棟-1 | B棟-2 | 緑地 |
|---------|------|------|------|------|----|
| カツラ (株) | 20   | 10   | 10   | 10   | 10 |
| ササ (株)  | 10   | 10   | 10   | 10   | 10 |
| ウツギ (株) | 10   | 10   | 10   | 10   | 10 |
| ウツギ (株) | 10   | 10   | 10   | 10   | 10 |
| 雑草 (株)  | 10   | 10   | 10   | 10   | 10 |
| 木田 (株)  | 10   | 10   | 10   | 10   | 10 |
| 合計 (株)  | 20   | 10   | 10   | 10   | 10 |

地外附帯配置図

特記事項

工事名

平成14年度第1回市議会議員選挙区画再編作業

A. 図例

図面名称

図面内容

種別

図例

設計年月日

訂正事項

訂正

審査担当

一級建築士事務所  
石川県知事登録12271号  
〒925-005  
TEL 0767-26-3456

0

南岩井建築設計事務所

石川県羽咋市千代町31-2 一級建築士第86941号 岩井乳二

図面番号

20

[illegible]

4 1 1 1 1

1 2 1

| |
|---|
| 1 | 2 |
|---|

- 特記事項

|  |    |
|--|----|
|  | 訂正 |
|--|----|

\_\_\_\_\_

● 財政部公告

---




| 在記号中明記無き配管部は下記に依る                    |  |             |  |
|--------------------------------------|--|-------------|--|
| 暖 暖                                  |  | VA 20x2     |  |
| "                                    |  | " 16x2      |  |
| "                                    |  | " 16x3      |  |
| "                                    |  | " 16x2 + 2" |  |
| 冷却水                                  |  | " 20x2      |  |
| "                                    |  | " 20x3      |  |
| "                                    |  | " 20x2      |  |
| 配管の寸法は、配管の寸法に依る。ただし、配管の寸法は、配管の寸法に依る。 |  |             |  |

|                                                                                       |                     |                                                                                       |                        |                                                                                       |                     |                                                                                       |                    |
|---------------------------------------------------------------------------------------|---------------------|---------------------------------------------------------------------------------------|------------------------|---------------------------------------------------------------------------------------|---------------------|---------------------------------------------------------------------------------------|--------------------|
| A                                                                                     | FL 40w<br>27.5      | B                                                                                     | FL 40w<br>A 灯          | C                                                                                     | FCL 30w x 1<br>27.5 | D                                                                                     | FL 40w<br>27.5     |
|    |                     |    |                        |    |                     |    |                    |
| E                                                                                     | FL 20w x 4<br>或 101 | F                                                                                     | FCL 30, 40w<br>如 壁 灯   | G                                                                                     | FL 20w x 3<br>壁 灯   | H                                                                                     | FL 30w x 7<br>或 15 |
|    |                     |    |                        |    |                     |    |                    |
| I                                                                                     | FL 40w<br>保 竹 灯 罩   | J                                                                                     | FCL 30w x 1<br>吊 座 灯 座 | K                                                                                     | FL 40w x 100<br>吊 座 | L                                                                                     | FL 30w<br>吊 座      |
|  |                     |  |                        |  |                     |  |                    |
| M                                                                                     | FL 20w x 5<br>27.5  | N                                                                                     | FCL 30, 32w<br>27.5    | O                                                                                     | FL 40w<br>27.5      | P                                                                                     | HF 100w<br>外 灯     |
|  |                     |  |                        |  |                     |  |                    |

## 題記

連絡先は、HARVEY E. FINE M.D., 麻酔科・大手術室 医師 H. ゼットを 担当です。



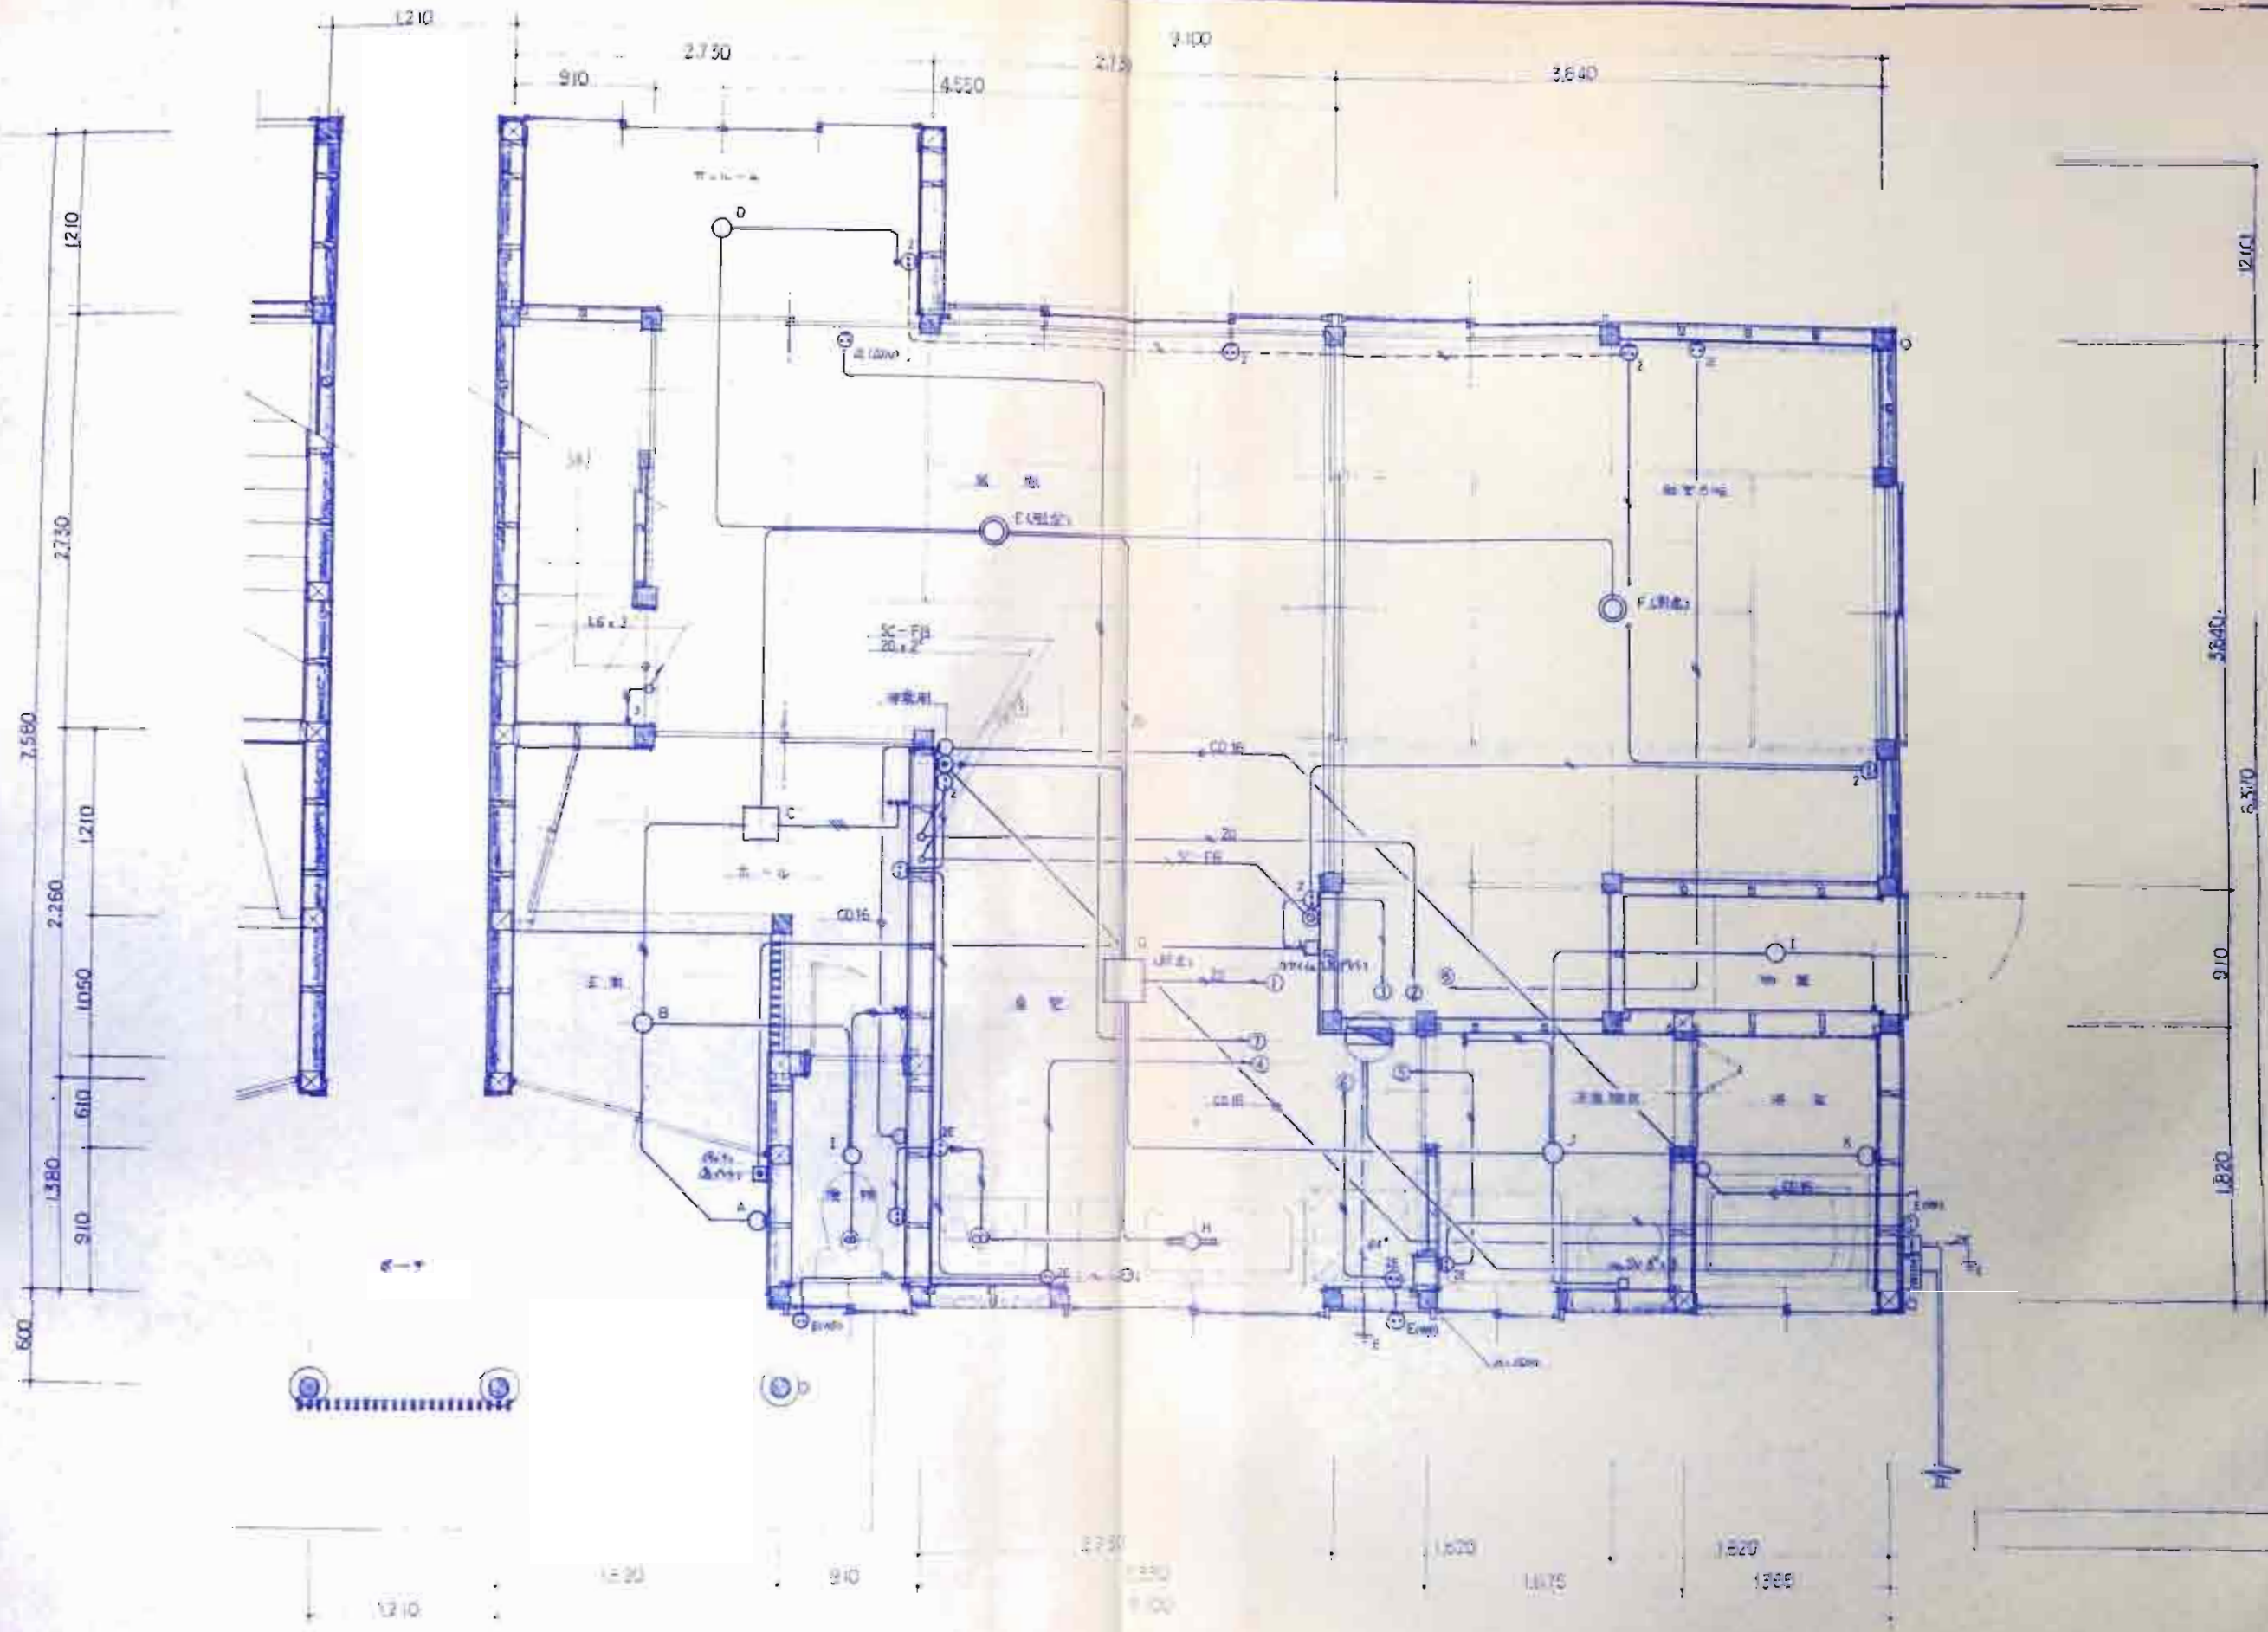

|                                        |                                            |                                                         |   |
|----------------------------------------|--------------------------------------------|---------------------------------------------------------|---|
| <p>特記事項</p> <p>工事名 平成 元年度計画取付工事設計書</p> | <p>図面名称 A種</p> <p>図面番号 12271</p> <p>縮尺</p> | <p>設計年月日 12/27</p> <p>訂正事項</p> <p>設計者 岩井</p> <p>監理者</p> | <p>一級建築士事務所</p> <p>石川県知事登録12271号</p> <p>〒925-06</p> <p>TEL 0767-25-3456</p> <p><b>岩井建築設計事務所</b></p> <p>石川県羽咋市千代町い31-2 一級建築士第86941号 岩井礼二</p> |
|----------------------------------------|--------------------------------------------|---------------------------------------------------------|---|





器具表

| 室名  | 品名      | 記号                                                    | 仕入番 |    |
|-----|---------|-------------------------------------------------------|-----|----|
|     |         |                                                       | A棟  | B棟 |
| 屋外  | 散水栓     | T-27-13 B-3                                           | 4   | 4  |
|     | 万能ホム栓   | T-200CS-13                                            | 4   | 4  |
|     | 水栓柱     | L-1200 塩化ビニル                                          | 4   | 4  |
| 便所  | 洋風便器    | G420 S-517 TS-817ZSS TCF-104 T-53WN-75 T-5MCS TS-116M | 4   | 4  |
|     | トイレ排水   | TS-113A-1R 477mm                                      | 4   | 4  |
|     | 万能ホム栓   | T-200CS-13                                            | 4   | 4  |
|     | 床排水金物   | T-5A-50                                               | 4   | 4  |
| 浴室  | ホーリバス   | FBS-12C3                                              | 4   | 4  |
|     | バス水栓    | TM-20AG                                               | 4   | 4  |
|     | シャワーヘッド | TM-245C                                               | 4   | 4  |
|     | 化粧鏡     | TS-113F3                                              | 4   | 4  |
|     | 床排水金物   | T-5A-50                                               | 4   | 4  |
| 洗面所 | 洗面化粧台   | LDA-602CJ LMA-601HJ                                   | 4   | 4  |
|     | 洗面排水    | PW-20A ABS製770mm×770mm                                | 4   | 4  |
|     | 便水栓     | TW-30-13                                              | 4   | 4  |
|     | トイレ排水   | TS-113A-1R                                            | 4   | 4  |
| 台所  | 混合水栓    | TK-210B                                               | 4   | 4  |
|     | 双口ガスラン  | 13×9.5mm×1.2mm                                        | 4   | 4  |
|     | ガス水栓    | LPG用                                                  | 4   | 4  |

機器表

| 記号    | 品名      | 仕入番   | 仕入番 |    | 備考                               |
|-------|---------|---|-----|----|----------------------------------|
|       |         |   | A棟  | B棟 |                                  |
| Q-8   | ガス給湯機   | RGH-16CF1-S LPG 2.5 <sup>kW</sup> 100 <sup>mm</sup> ×45 <sup>mm</sup> RAC-64KS HEG-551-S<br>RHA1010-45         | 4   | 4  |                                  |
| L-F-G | アパレル乾燥機 | 50 <sup>kg</sup> 2 <sup>kW</sup> 乾燥機 50 <sup>kg</sup> 2 <sup>kW</sup> 乾燥機 50 <sup>kg</sup> 2 <sup>kW</sup> 乾燥機 | 4   | 4  | 50 <sup>kg</sup> 2 <sup>kW</sup> |
| J     | 浄水器     | JIS-5L 浄水器 浄水器 浄水器 浄水器 浄水器                                                                                     | 4   | 4  |                                  |
| F-1   | 換気扇     | EX-20EH2 200 <sup>mm</sup> ×100 <sup>mm</sup> ×20.5 <sup>mm</sup> 600 <sup>mm</sup> W-202 F-20CV5DK2           | 4   | 4  |                                  |
| F-2   | 換気扇     | V-08PSK 80 <sup>mm</sup> ×100 <sup>mm</sup> ×2.2 <sup>mm</sup> 72 <sup>mm</sup> F-13FS2                        | 4   | 4  |                                  |

特記事項

工事名

平成2年度町営木坂住宅(仮)設計工

A.品名

給排水設備

図面名称

欄 目

設計年月日

訂正事項

訂 正

審査担当

一級建築士事務所  
石川県知事登録(2271号)  
〒925-06  
TEL 0767-25-3456

0 有岩井建築設計事務所


石川県羽咋市千代町い31-2 一級建築士第86941号 岩井礼二

図面番号

P-2



附近見取図

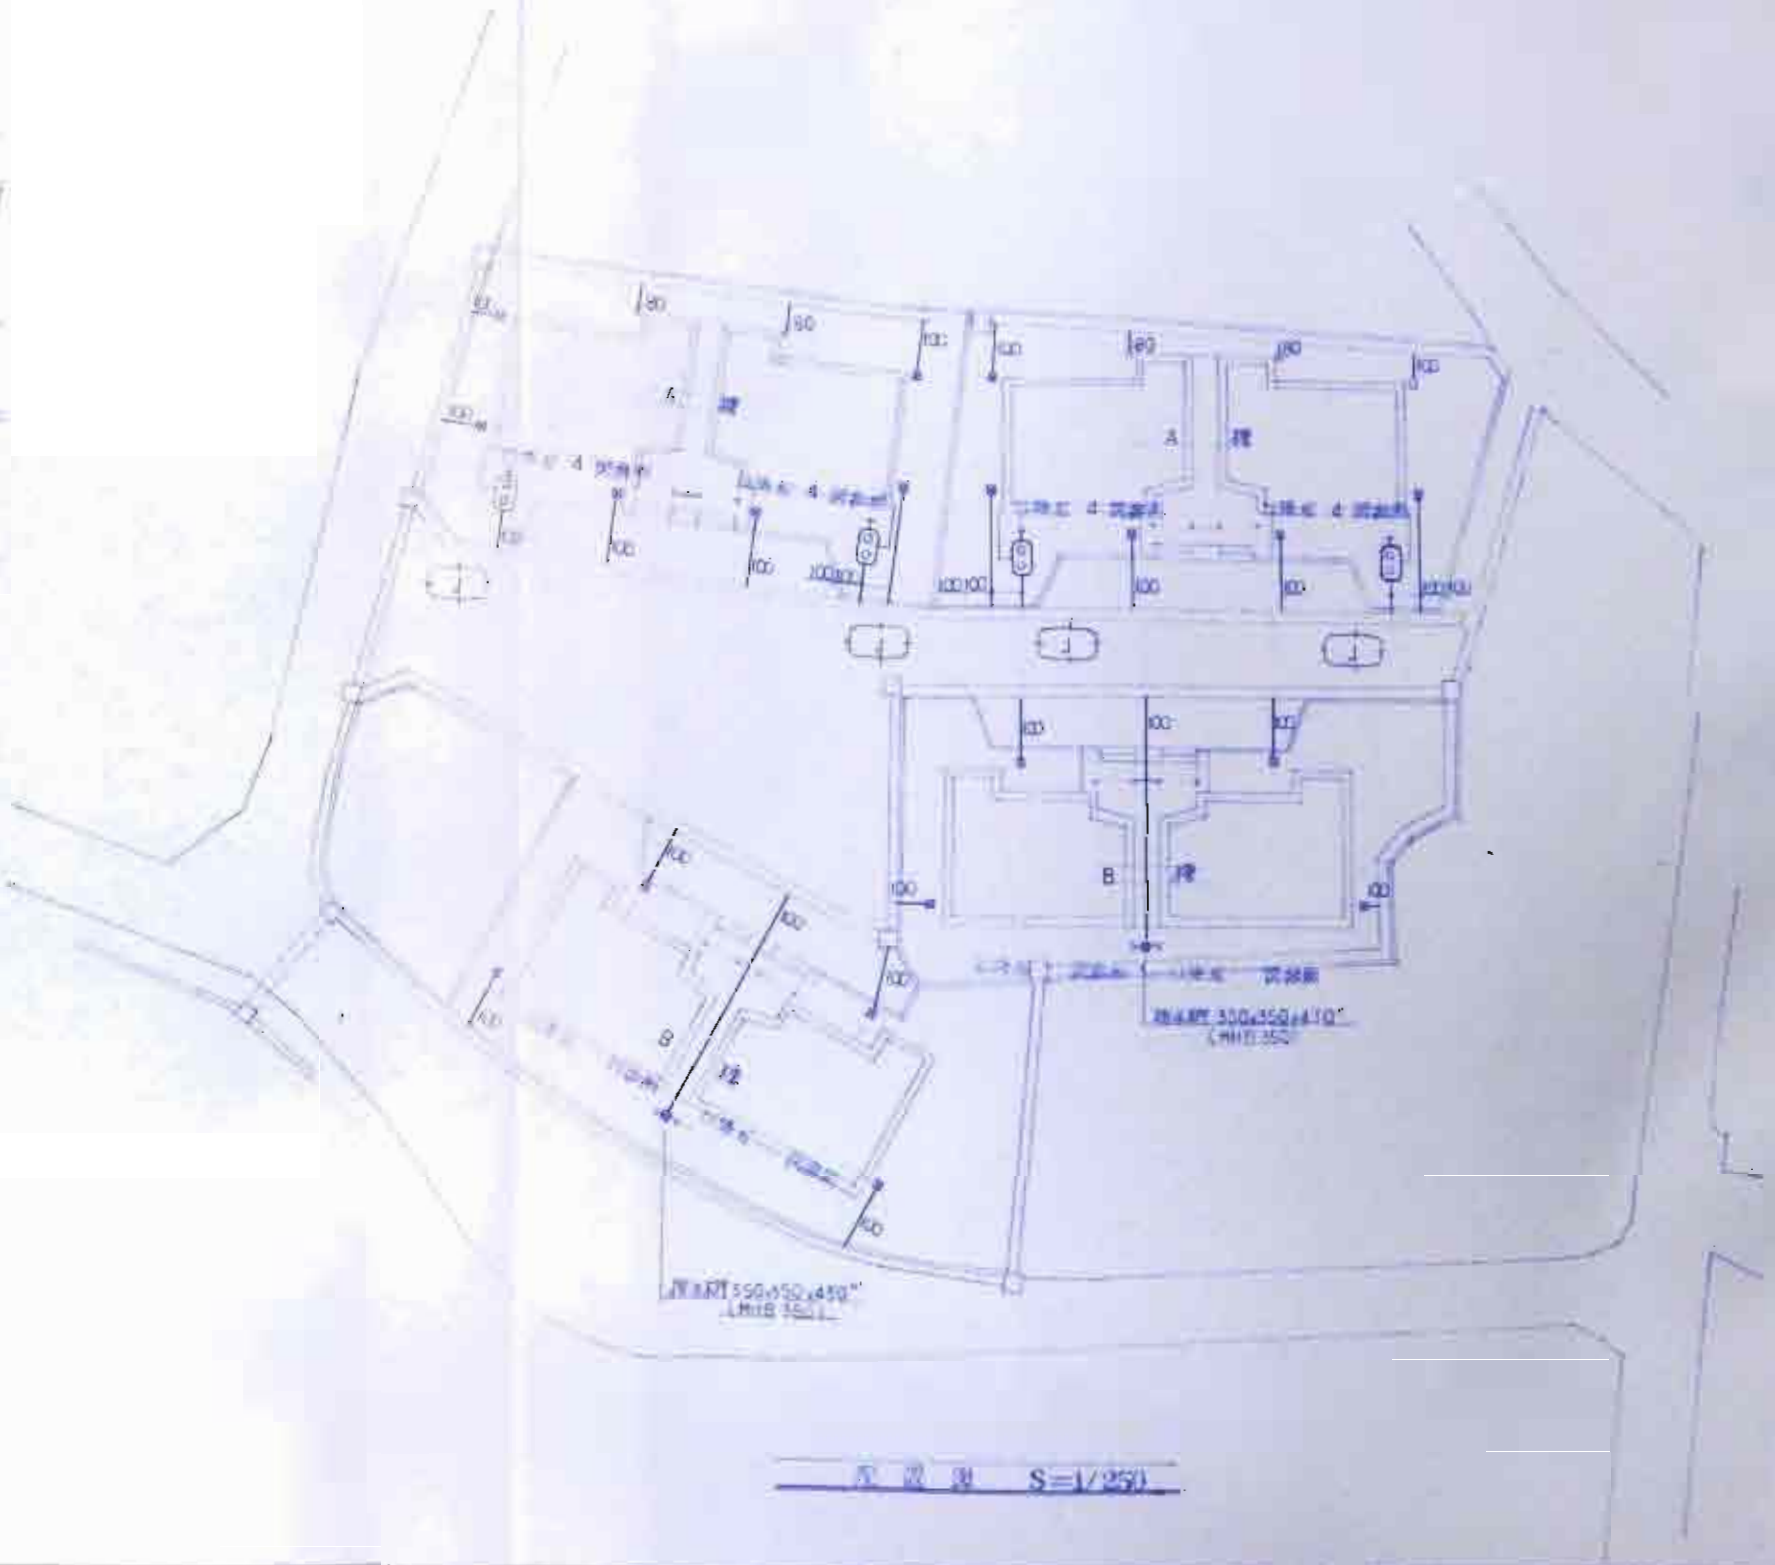

平面図 S=1/250

|                                                        |                                                                  |                                                     |                                                                                        |                                                            |                                 |
|--------------------------------------------------------|------------------------------------------------------------------|-----------------------------------------------------|----------------------------------------------------------------------------------------|------------------------------------------------------------|---------------------------------|
| <p>特記事項</p> <p>工事名</p> <p>環境省指定の環境影響評価に基づく環境配慮設計工事</p> | <p>図面名称</p> <p>給排水設備</p> <p>配水管 配水見取図</p> <p>縮尺</p> <p>1/250</p> | <p>訂正事項</p> <p>訂正</p> <p>訂正</p> <p>訂正</p> <p>訂正</p> | <p>監理者</p> <p>一級建築士事務所</p> <p>石川県知事登録12271号</p> <p>T925-06</p> <p>TEL 3767-26-34/5</p> | <p>〇 南岩井建築設計事務所</p> <p>石川県羽咋市千代町いざい2 一級建築士第86941号 岩井礼二</p> | <p>図面番号</p> <p>A</p> <p>P-3</p> |
|--------------------------------------------------------|------------------------------------------------------------------|-----------------------------------------------------|----------------------------------------------------------------------------------------|------------------------------------------------------------|---------------------------------|



# 平成2年度町営 末坂住宅建設工事 (B棟)

建設事務

工事名

図面名称

縮尺

設計者氏名

計画事項

町 営

費 用 別

一般建築士事務所  
石川県知事登録12271号  
〒925-006  
TEL. 0767-26-3456



南岩井建築設計事務所

石川県羽咋市千代町い31-2 一般建築士第86941号 岩井 龍二

図面番号


| 訂正事項 |      |       |   | 訂正事項 |  |
|------|------|-------|---|------|--|
| 事 名  | 図面名称 | 設計年月日 | 訂 |      |  |
|      |      |       | 1 | 2    |  |
|      | 線 図  |       |   |      |  |

|                        |                                                                    |                                                                |                        |
|------------------------|--------------------------------------------------------------------|----------------------------------------------------------------|------------------------|
| <p>電話 0677-26-3455</p> | <p>一級建築士事務所<br/>石川県知事登録12271号<br/>〒925-06<br/>TEL 0767-26-3455</p> | <p><b>○ 堀井建築設計事務所</b><br/>石川県羽咋市千代町131-2 一級建築士第86941号 堀井丸二</p> | <p>電話 0767-26-3455</p> |
|------------------------|--------------------------------------------------------------------|----------------------------------------------------------------|------------------------|


|   |  |   |  |   |  |                                                                                 |  |
|---|--|---|--|---|--|---------------------------------------------------------------------------------|--|
| 特記仕様書   |  | 1. 一般事項   |  | 係員事務所 10m <sup>2</sup> 程度の係員事務所を設け備品。その他諸事は仕様書及び係員の指示による。   |  | 2. 仮設工事                                                                         |  |
| 工事名称 平成2年度市町村合併に伴う建設工事   |  |   |  |   |  | 仮設物の配置 予め仮設計画を行ない計画図を提出し係員の承認を受ける。                                              |  |
| 工事場所 豊後郡武蔵町大字内   |  | 設計図書の優先順位 設計図書内容に明記のない場合は図面あるいは相違が生じた場合は、原則として、次の優先順位により決定する。   |  | 工事検査及び立ち会い事項 各工事は指定した工期に達した時其の施工に当たり係員の立ち会い検査を受け、合格承認を得たのち次の工程に移る事。又竣工後の検査が困難又は不可能な工事はその工事の竣工に当たり係員の立ち会いを受ける。   |  | 道路その他の復旧 付近の建物、道路、及び耕作地、側溝その他に損傷をきたし、充分注意し、必要に応じて養生を行ない万一損傷ある場合は、完全に復旧する事。      |  |
| 工事概要 1) 建築主体工事<br>建 造 木造2階建<br>延床面積 134.62 x 4 棟<br>床面積 163.96 x 4 棟                                                            |  | 2) 屋外附工事<br>3) 電気設備工事<br>4) 給排水衛生、ガス設備工事<br>5) 冷暖房設備工事<br>6) 厨房設備工事<br>7) 浄化槽設備工事                                                                                 |  | 設計図書 1. 現場説明書、質疑応答書<br>2. 特記仕様書<br>3. 設計図<br>4. 建築工事共通仕様書 (建設標準仕様書)<br>- 日本建築学会建築工事標準仕様書 -<br>- 石川県建築工事特記仕様書 -<br>5. 仕様書(公庫、市町村工事) 仕様書   |  | 建築物位置 建築物位置決定に際しては指示又は係員の指示する位置に異議などを行ない係員の承認を受ける。                              |  |
|   |  | 係 員 係員とは監理技師又は、その代行者もしくはその使用する係員をいう。   |  | 1. 建築物の位置及びG.L.の決定<br>2. 土工事の箇所(掘削状況地盤の状況等右記事項を他)<br>3. テストパイル打ち及び杭打ち要所立ち会い<br>4. 配管工事全般検査、仮弁立て状況<br>5. コンクリート打設要所及びレミコン試験立ち会い<br>6. レミコンテストピース強度試験立ち会い<br>7. 鉄骨梁検査及び鉄骨柱方立等サポーターボルト締付<br>- 鉄骨梁検査 -<br>8. 金具鋼材製品検査<br>9. 防水工事の要所及び完成検査<br>10. 施工関係の箇所及び収まり検査<br>11. 設備関係の施工箇所及び立ち会い検査<br>12. その他必要箇所及び工事進捗検査<br>13. 工事完成検査及び手直し検査 |  | ベンチマーク 基準G.L.は、現場において定めベンチマークは係員の指示により移動のおそれのない場所に設置する。                         |  |
| 工事期間 平成 2 年 11 月 日 ~ 平成 3 年 3 月 日                                                                                               |  | 現場主任者 建築士(2名)を現場へ常駐させる事。<br>又必要に応じて見守り、施工関係の作成、その他の現場員も常駐させる事。   |  |   |  | 仮設物撤去 工事進捗上あるいは別途工事施工に当たり、各仮設物などが、障害となる場合は係員の指示により、適やかに撤去などの処理を行なう事。            |  |
| 提出書類 □ 工事着手前<br>1. 工事着手届<br>2. 工事費内訳明細書<br>3. 主任技術者委任届<br>4. 工事施工者名簿 (下請人選定通知書)<br>5. 工程表<br>6. 仮設建物配置計画図                       |  | 保 険 加 入 工事着手前から完成引渡しに至るまでの出来高に相当する必要保険に加入する。   |  |   |  | 工事用電力用水 施工者負担                                                                   |  |
|   |  | 工 事 変 更 設計図書に異議ある場合、明記のない場合、あるいは相違を生じた場合は全て係員の指示によるものとし現場の納まり取合いあるいは材料寸法、取付位置、工法その他の変更又はこれらによる材料の増減など軽微な変更あるいは工事施工上当然必要と認められる材料その他の増減などは係員の指示により行ない部材金額の増減は行なわない。 |  | 現場取り廻り 施工者は構内での運搬の出入りを調整し異議、衛生その他を留意に取り廻り書に構内内の管理を行ない火災、盗難、その他事故防止に注意し、その責任を負う。又別途工事などを含めた本工事全体の各種係者との安全管理を行ない充分な打ち合せと取扱いのもとに安全かつ円滑に工事進捗をはかる事。   |  | 3. 土 工 事<br>建築物の撤去 模様、その他これらに類する建築物は撤去し構外へ搬出する。<br>盛 土 模切土は、構外又は係員の指示する箇所へ搬出する。 |  |
| □ 工事中<br>1. コンクリート固合表<br>2. 材料検査表<br>3. 各種試験結果表<br>(セメント鉄筋鉄骨骨材コンクリート試験結果表)<br>4. 杭打工事施工報告書<br>5. 工事日報<br>6. 工程写真<br>7. 施工図及び寸法図 |  | 工 事 日 誌 工事の進捗、労働者の数、材料の検査及び出入天候などの状況を示す工事報告書を2週間毎に提出する。   |  | 断 片 付 け 工事完了に際しては、建築物内外及び構内の断片付け断片を行ない建物引渡しに至る迄の一切の維持管理を行う事。   |  | 盛 土 模切土の良質土砂は係員の指示する場所に仮置きの上で積み、構内に使用する事。<br>盛 土 敷地盛土完了後、高圧など係員の承認を受ける事。        |  |
| □ 竣工後<br>1. 完成写真<br>2. 防水工事関係図<br>(工事関係人及び防水工事施工者との連名)<br>3. 工事完成後、検査図面<br>4. 引渡書<br>5. 竣工図面本<br>6. マイクロフィルム                    |  | 工 事 出 来 高 報 告 書 係員の指示する様式により作成する。2週間毎提出。   |  | アフターケア 本工事の竣工に伴うアフターケア期間は引渡しの日から、一年間無償とする。但し施工者の故意又は過失によるものについては無期限とする。   |  | 施 工 費 用 模切完了後、係員の検査を受け模切地盤の厚い場合は、模切土及び盛土などの取替を行なう事があるが全て係員の指示による事。              |  |
|   |  | 工 程 写 真 工事着手前の全貌 カラー サービスサイズ<br>工事中の要所 〃 〃<br>完成写真 外景 カラーキャビネ版 2 枚<br>内景 各室<br>パネル 1 冊                                                                            |  | 見 廻 り 方 法 見廻りは前記工事、概算、項目別に各工事内訳は下記工事別に分類計上する。   |  | 4. 杭 打 工 事<br>材 料 統括はJIS規格に適合したものを使用する。                                         |  |
| その他指示する書類は随時提出する。<br>上記は係員の指示する様式方法により提出する。                                                                                     |  | 工 事 日 誌 完成写真は撮影者の撮影したものとする。<br>写真はアルバムに貼付し撮影年月日及び説明などを記入する事。   |  | 近 隣 の 傷 害 本工事に伴って生じた付近の道路、建築物の被害は一切賠償責任を負って復旧する。工事中近隣の建物並びに隣接地の損傷については、特に万全の処置を講じ本工事施工の為、隣接、人の迷惑とならないよう注意し絶えず近隣との交渉につとめる。<br>万一損傷を考えた場合及び騒音並びに電磁波等の被害が出た場合は賠償責任を負って充分なる補償をし本工事施工の為の管理が施工主まで及ばない様、隣接者に於いて処置する。   |  | 比 較 表 R100 (1 冊) (JIS A 5310)<br>規格は4号、400mm 長さ800mm 重量は10kg                    |  |
| 責任施工の保証年数 責任施工の特記のあるものについては責任者下請業者の連署責任とし両者連名の保証証書を提出する事。                                                                       |  | 工 程 写 真 官公庁その他への 工事の竣工に必要な官公庁その他への手続は施工者において進捗なく行なう事。必要に応じて手直しを提出する。                                                                                              |  |   |  | 仕 工 費 用 統括、統括又は模切に変更ある場合は原則として請負金額内で施工する。<br>(ボーリングデータ(計測)参照)                   |  |
|   |  | 工 程 写 真 模 式 地盤表及び上構式は執行に当り請負者に於いて、準備負担で行なう事。   |  |   |  | 施 工 報 告 書 工事完了後は施工報告書データを提出する。                                                  |  |
|   |  | 下 請 負 者 の 決 定 下請業者の決定については、事前に名簿を提出し係員の承認を受けること。   |  |   |  | 工 法 プレーボウリング工法 (標準長さ19m)                                                        |  |
| 特記事項   |  | 設計事項   |  | 設計事項   |  | 設計事項                                                                            |  |
| 工 事 名 称   |  | 設計事項   |  | 設計事項   |  | 設計事項                                                                            |  |
| 平成2年度市町村合併に伴う建設工事   |  | 設計事項   |  | 設計事項   |  | 設計事項                                                                            |  |
| 豊後郡武蔵町大字内   |  | 設計事項   |  | 設計事項   |  | 設計事項                                                                            |  |
| 1) 建築主体工事   |  | 設計事項   |  | 設計事項   |  | 設計事項                                                                            |  |
| 木造2階建   |  | 設計事項   |  | 設計事項   |  | 設計事項                                                                            |  |
| 延床面積 134.62 x 4 棟   |  | 設計事項   |  | 設計事項   |  | 設計事項                                                                            |  |
| 床面積 163.96 x 4 棟   |  | 設計事項   |  | 設計事項   |  | 設計事項                                                                            |  |
| 2) 屋外附工事   |  | 設計事項   |  | 設計事項   |  | 設計事項                                                                            |  |
| 3) 電気設備工事   |  | 設計事項   |  | 設計事項   |  | 設計事項                                                                            |  |
| 4) 給排水衛生、ガス設備工事   |  | 設計事項   |  | 設計事項   |  | 設計事項                                                                            |  |
| 5) 冷暖房設備工事   |  | 設計事項   |  | 設計事項   |  | 設計事項                                                                            |  |
| 6) 厨房設備工事   |  | 設計事項   |  | 設計事項   |  | 設計事項                                                                            |  |
| 7) 浄化槽設備工事   |  | 設計事項   |  | 設計事項   |  | 設計事項                                                                            |  |
| 平成 2 年 11 月 日 ~ 平成 3 年 3 月 日   |  | 設計事項   |  | 設計事項   |  | 設計事項                                                                            |  |
| □ 工事着手前   |  | 設計事項   |  | 設計事項   |  | 設計事項                                                                            |  |
| 1. 工事着手届   |  | 設計事項   |  | 設計事項   |  | 設計事項                                                                            |  |
| 2. 工事費内訳明細書   |  | 設計事項   |  | 設計事項   |  | 設計事項                                                                            |  |
| 3. 主任技術者委任届   |  | 設計事項   |  | 設計事項   |  | 設計事項                                                                            |  |
| 4. 工事施工者名簿 (下請人選定通知書)   |  | 設計事項   |  | 設計事項   |  | 設計事項                                                                            |  |
| 5. 工程表   |  | 設計事項   |  | 設計事項   |  | 設計事項                                                                            |  |
| 6. 仮設建物配置計画図   |  | 設計事項   |  | 設計事項   |  | 設計事項                                                                            |  |
| □ 工事中   |  | 設計事項   |  | 設計事項   |  | 設計事項                                                                            |  |
| 1. コンクリート固合表   |  | 設計事項   |  | 設計事項   |  | 設計事項                                                                            |  |
| 2. 材料検査表   |  | 設計事項   |  | 設計事項   |  | 設計事項                                                                            |  |
| 3. 各種試験結果表   |  | 設計事項   |  | 設計事項   |  | 設計事項                                                                            |  |
| (セメント鉄筋鉄骨骨材コンクリート試験結果表)   |  | 設計事項   |  | 設計事項   |  | 設計事項                                                                            |  |
| 4. 杭打工事施工報告書   |  | 設計事項   |  | 設計事項   |  | 設計事項                                                                            |  |
| 5. 工事日報   |  | 設計事項   |  | 設計事項   |  | 設計事項                                                                            |  |
| 6. 工程写真   |  | 設計事項   |  | 設計事項   |  | 設計事項                                                                            |  |
| 7. 施工図及び寸法図   |  | 設計事項   |  | 設計事項   |  | 設計事項                                                                            |  |
| □ 竣工後   |  | 設計事項   |  | 設計事項   |  | 設計事項                                                                            |  |
| 1. 完成写真   |  | 設計事項   |  | 設計事項   |  | 設計事項                                                                            |  |
| 2. 防水工事関係図   |  | 設計事項   |  | 設計事項   |  | 設計事項                                                                            |  |
| (工事関係人及び防水工事施工者との連名)   |  | 設計事項   |  | 設計事項   |  | 設計事項                                                                            |  |
| 3. 工事完成後、検査図面   |  | 設計事項   |  | 設計事項   |  | 設計事項                                                                            |  |
| 4. 引渡書   |  | 設計事項   |  | 設計事項   |  | 設計事項                                                                            |  |
| 5. 竣工図面本   |  | 設計事項   |  | 設計事項   |  | 設計事項                                                                            |  |
| 6. マイクロフィルム   |  | 設計事項   |  | 設計事項   |  | 設計事項                                                                            |  |
| 以上2部   |  | 設計事項   |  | 設計事項   |  | 設計事項                                                                            |  |
| その他指示する書類は随時提出する。<br>上記は係員の指示する様式方法により提出する。                                                                                     |  | 設計事項   |  | 設計事項   |  | 設計事項                                                                            |  |
| 責任施工の保証年数 責任施工の特記のあるものについては責任者下請業者の連署責任とし両者連名の保証証書を提出する事。                                                                       |  | 設計事項   |  | 設計事項   |  | 設計事項                                                                            |  |
|   |  | 設計事項   |  | 設計事項   |  | 設計事項                                                                            |  |
|   |  | 設計事項   |  | 設計事項   |  | 設計事項                                                                            |  |
|   |  | 設計事項   |  | 設計   |  |                                                                                 |  |

[illegible]

Architectural specification form with multiple columns for materials and construction details. Includes sections for general conditions, materials, and construction methods. The bottom right corner contains the company logo and name: 岡岩井建築設計事務所 (Okayama Kenchiku Seikei Jimusho).

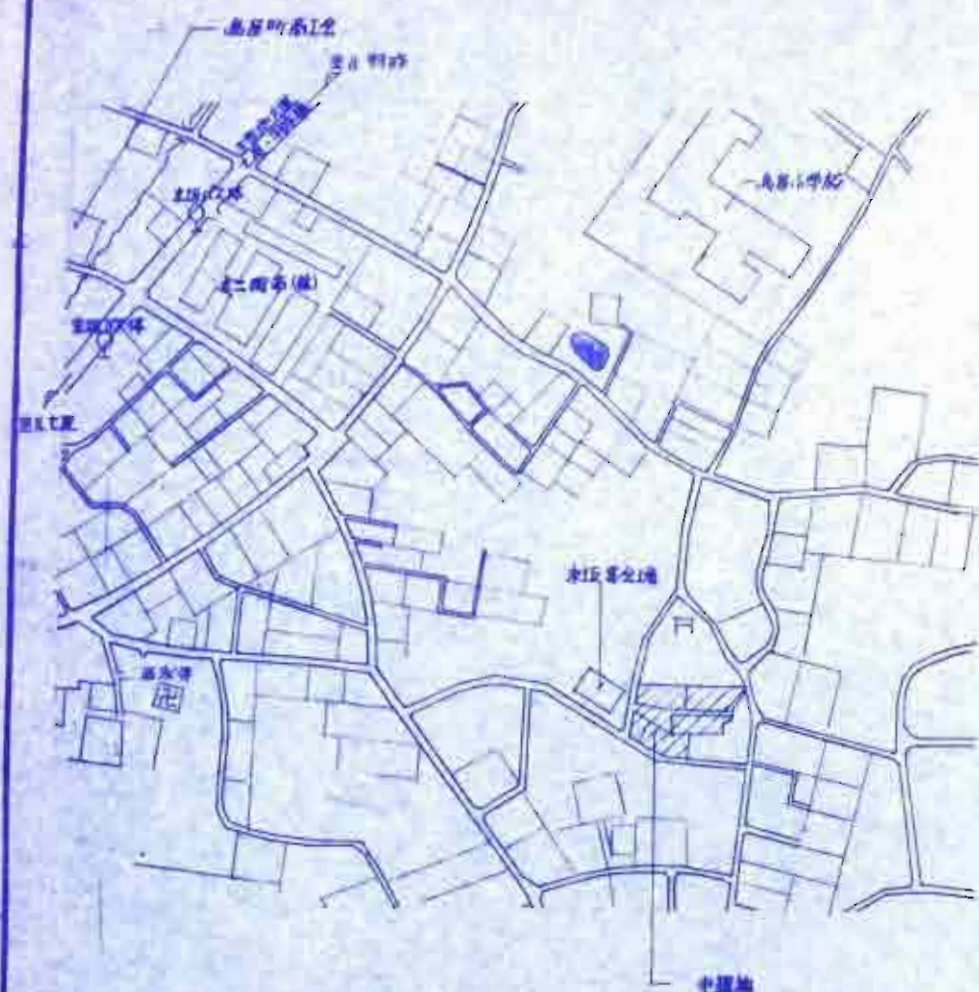

附近見取図

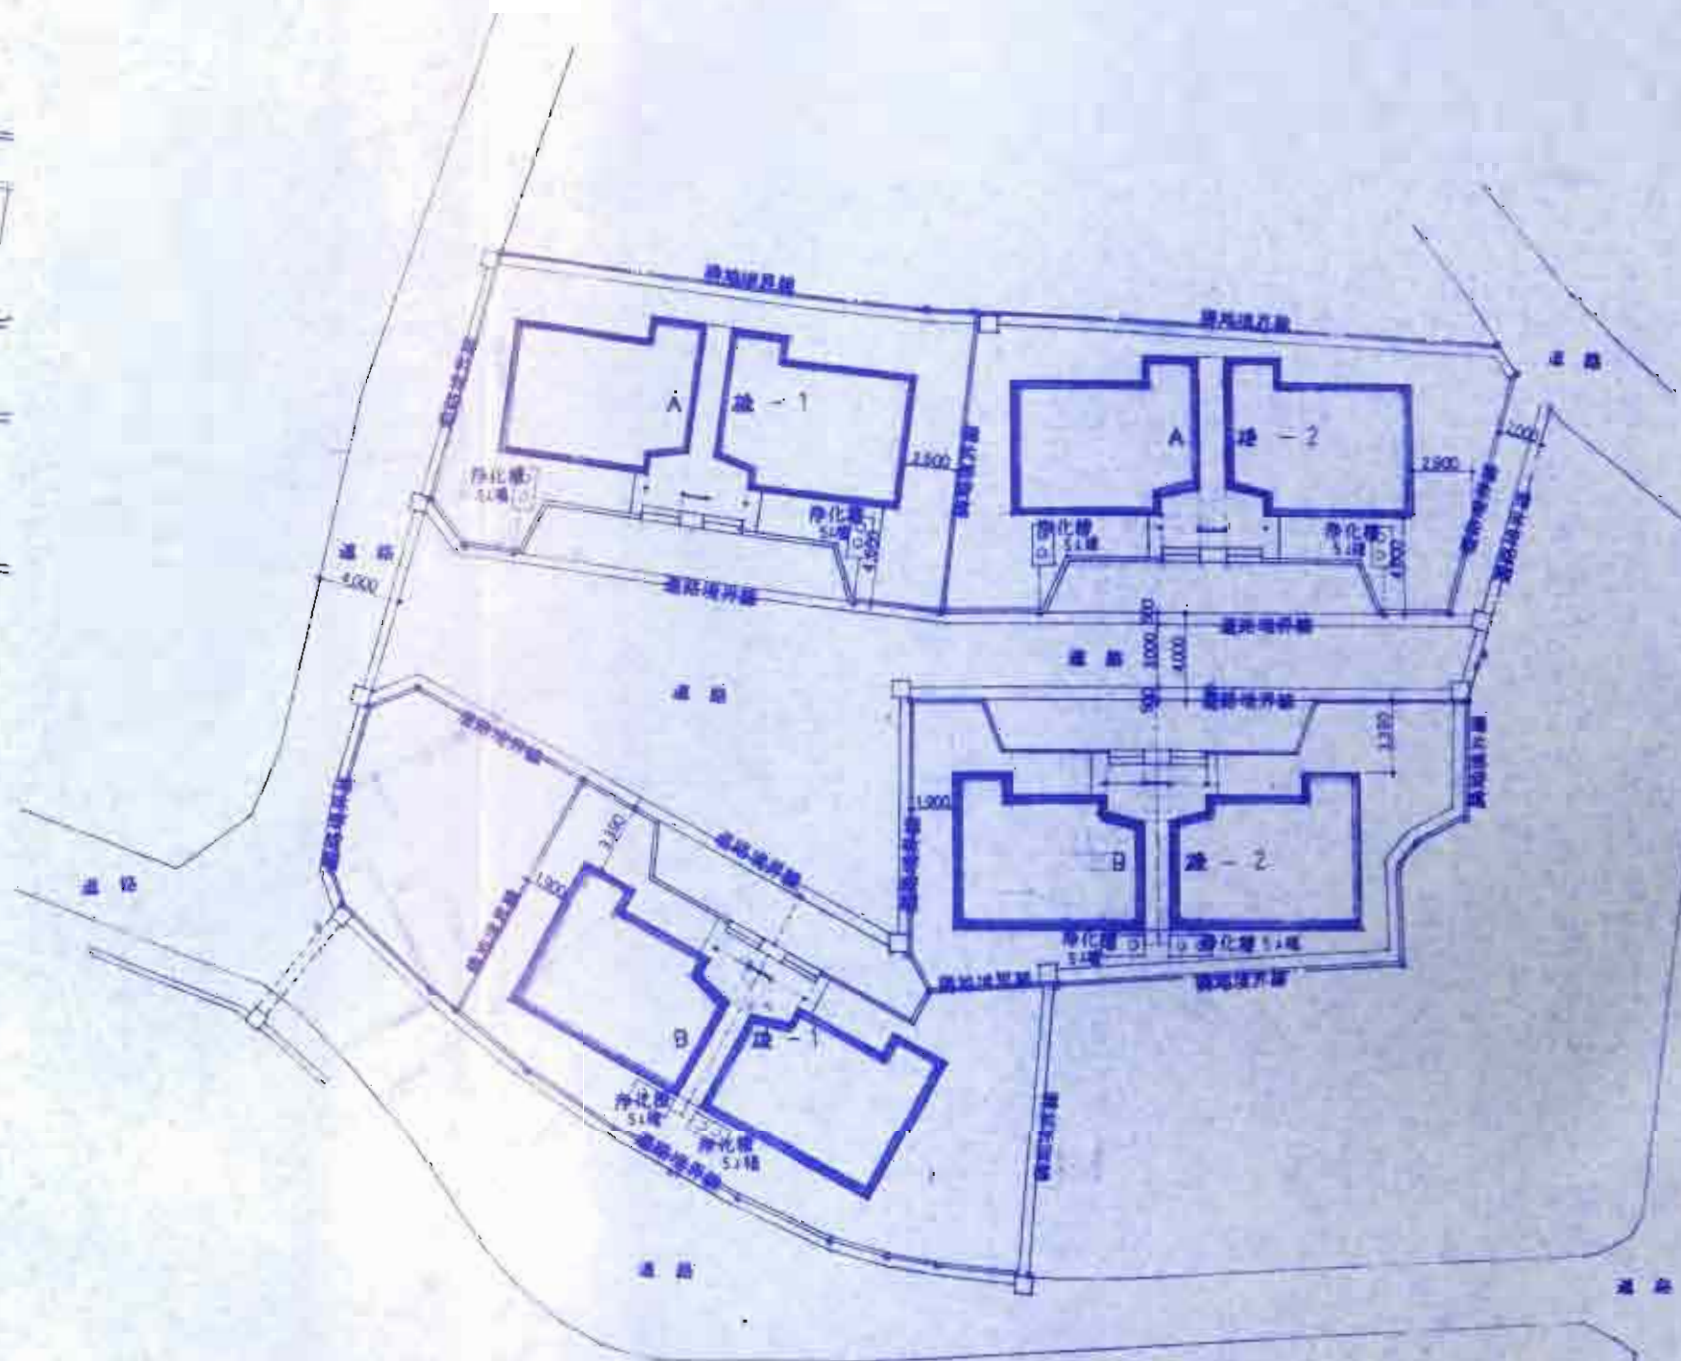


配置図 1/200

|                         |                           |              |             |               |
|-------------------------|---------------------------|--------------|-------------|---------------|
| <p>特記事項</p>             | <p>図面名称 A.B 附近見取図 配置図</p> | <p>設計年月日</p> | <p>訂正事項</p> | <p>図面番号 6</p> |
| <p>工事名</p>              | <p>図面名称 A.B 附近見取図 配置図</p> | <p>設計年月日</p> | <p>訂正事項</p> | <p>図面番号 6</p> |
| <p>平成24年度市営木坂住宅建設工事</p> | <p>縮尺 1/200</p>           | <p>設計年月日</p> | <p>訂正事項</p> | <p>図面番号 6</p> |

一級建築士事務所 石川県知事登録12271号 千925-06 TEL 0767-26-3456

〇 柳岩井建築設計事務所 石川県羽咋市千代町い37-2 一級建築士第88941号 岩井礼二


| 敷地面積表 |       |       |      |       | MP     | MP       |         |
|-------|-------|-------|------|-------|--------|----------|---------|
|       | 符号    | 幅     | 高    |       | 計      | 合計       |         |
| A-1   | ①     | 14.50 | ×    | 1.90  | ×      | 13.985   | 338.895 |
|       | ②     | 27.00 | ×    | 11.90 | ×      | 160.830  |         |
|       | ③     | 27.00 | ×    | 10.90 | ×      | 147.810  |         |
|       | ④     | 14.50 | ×    | 2.40  | ×      | 17.400   |         |
| A-2   | ⑤     | 26.90 | ×    | 13.10 | ×      | 176.195  | 346.460 |
|       | ⑥     | 26.90 | ×    | 12.10 | ×      | 162.745  |         |
|       | ⑦     | 13.20 | ×    | 1.20  | ×      | 7.920    |         |
| B-1   | ⑧     | 21.20 | ×    | 5.90  | ×      | 104.940  | 360.930 |
|       | ⑨     | 21.20 | ×    | 3.20  | ×      | 33.920   |         |
|       | ⑩     | 18.70 | ×    | 4.00  | ×      | 37.400   |         |
|       | ⑪     | 15.80 | ×    | 5.90  | ×      | 46.810   |         |
|       | ⑫     | 14.30 | ×    | 0.40  | ×      | 2.880    |         |
|       | ⑬     | 14.30 | ×    | 4.50  | ×      | 32.175   |         |
|       | ⑭     | 9.50  | ×    | 2.70  | ×      | 12.525   |         |
|       | ⑮     | 9.50  | ×    | 1.10  | ×      | 5.225    |         |
|       | ⑯     | 13.00 | ×    | 2.40  | ×      | 15.600   |         |
|       | ⑰     | 14.30 | ×    | 3.90  | ×      | 27.885   |         |
| B-2   | ⑱     | 14.30 | ×    | 5.80  | ×      | 41.470   | 325.155 |
|       | ⑲     | 13.90 | ×    | 0.90  | ×      | 6.255    |         |
|       | ⑳     | 26.60 | ×    | 11.60 | ×      | 154.280  |         |
|       | ㉑     | 26.60 | ×    | 4.00  | ×      | 53.200   |         |
|       | ㉒     | 25.20 | ×    | 1.10  | ×      | 13.860   |         |
|       | ㉓     | 27.10 | ×    | 1.70  | ×      | 23.035   |         |
| 緑地    | ㉔     | 27.10 | ×    | 5.50  | ×      | 74.525   | 107.875 |
|       | ㉕     | 5.80  | ×    | 1.40  | ×      | 4.060    |         |
|       | ㉖     | 9.80  | ×    | 1.20  | ×      | 5.880    |         |
|       | ㉗     | 11.10 | ×    | 1.10  | ×      | 6.105    |         |
|       | ㉘     | 14.60 | ×    | 4.00  | ×      | 29.200   |         |
|       | ㉙     | 15.30 | ×    | 1.00  | ×      | 7.650    |         |
| 道路    | ㉚     | 15.30 | ×    | 7.20  | ×      | 55.080   | 477.215 |
|       | A     | 10.30 | ×    | 2.00  | ×      | 10.300   |         |
|       | B     | 8.90  | ×    | 1.80  | ×      | 8.010    |         |
|       | C     | 26.10 | ×    | 0.30  | ×      | 8.835    |         |
|       | D     | 28.70 | ×    | 0.40  | ×      | 5.148    |         |
|       | E     | 28.70 | ×    | 8.80  | ×      | 126.380  |         |
|       | F     | 33.00 | ×    | 4.20  | ×      | 48.300   |         |
|       | G     | 26.60 | ×    | 4.00  | ×      | 53.200   |         |
|       | H     | 25.60 | ×    | 3.90  | ×      | 49.920   |         |
|       | I     | 15.90 | ×    | 1.49  | ×      | 11.845   |         |
| J     | 15.90 | ×     | 1.90 | ×     | 15.105 |          |         |
| 合計    |       |       |      |       |        | 1896.730 |         |

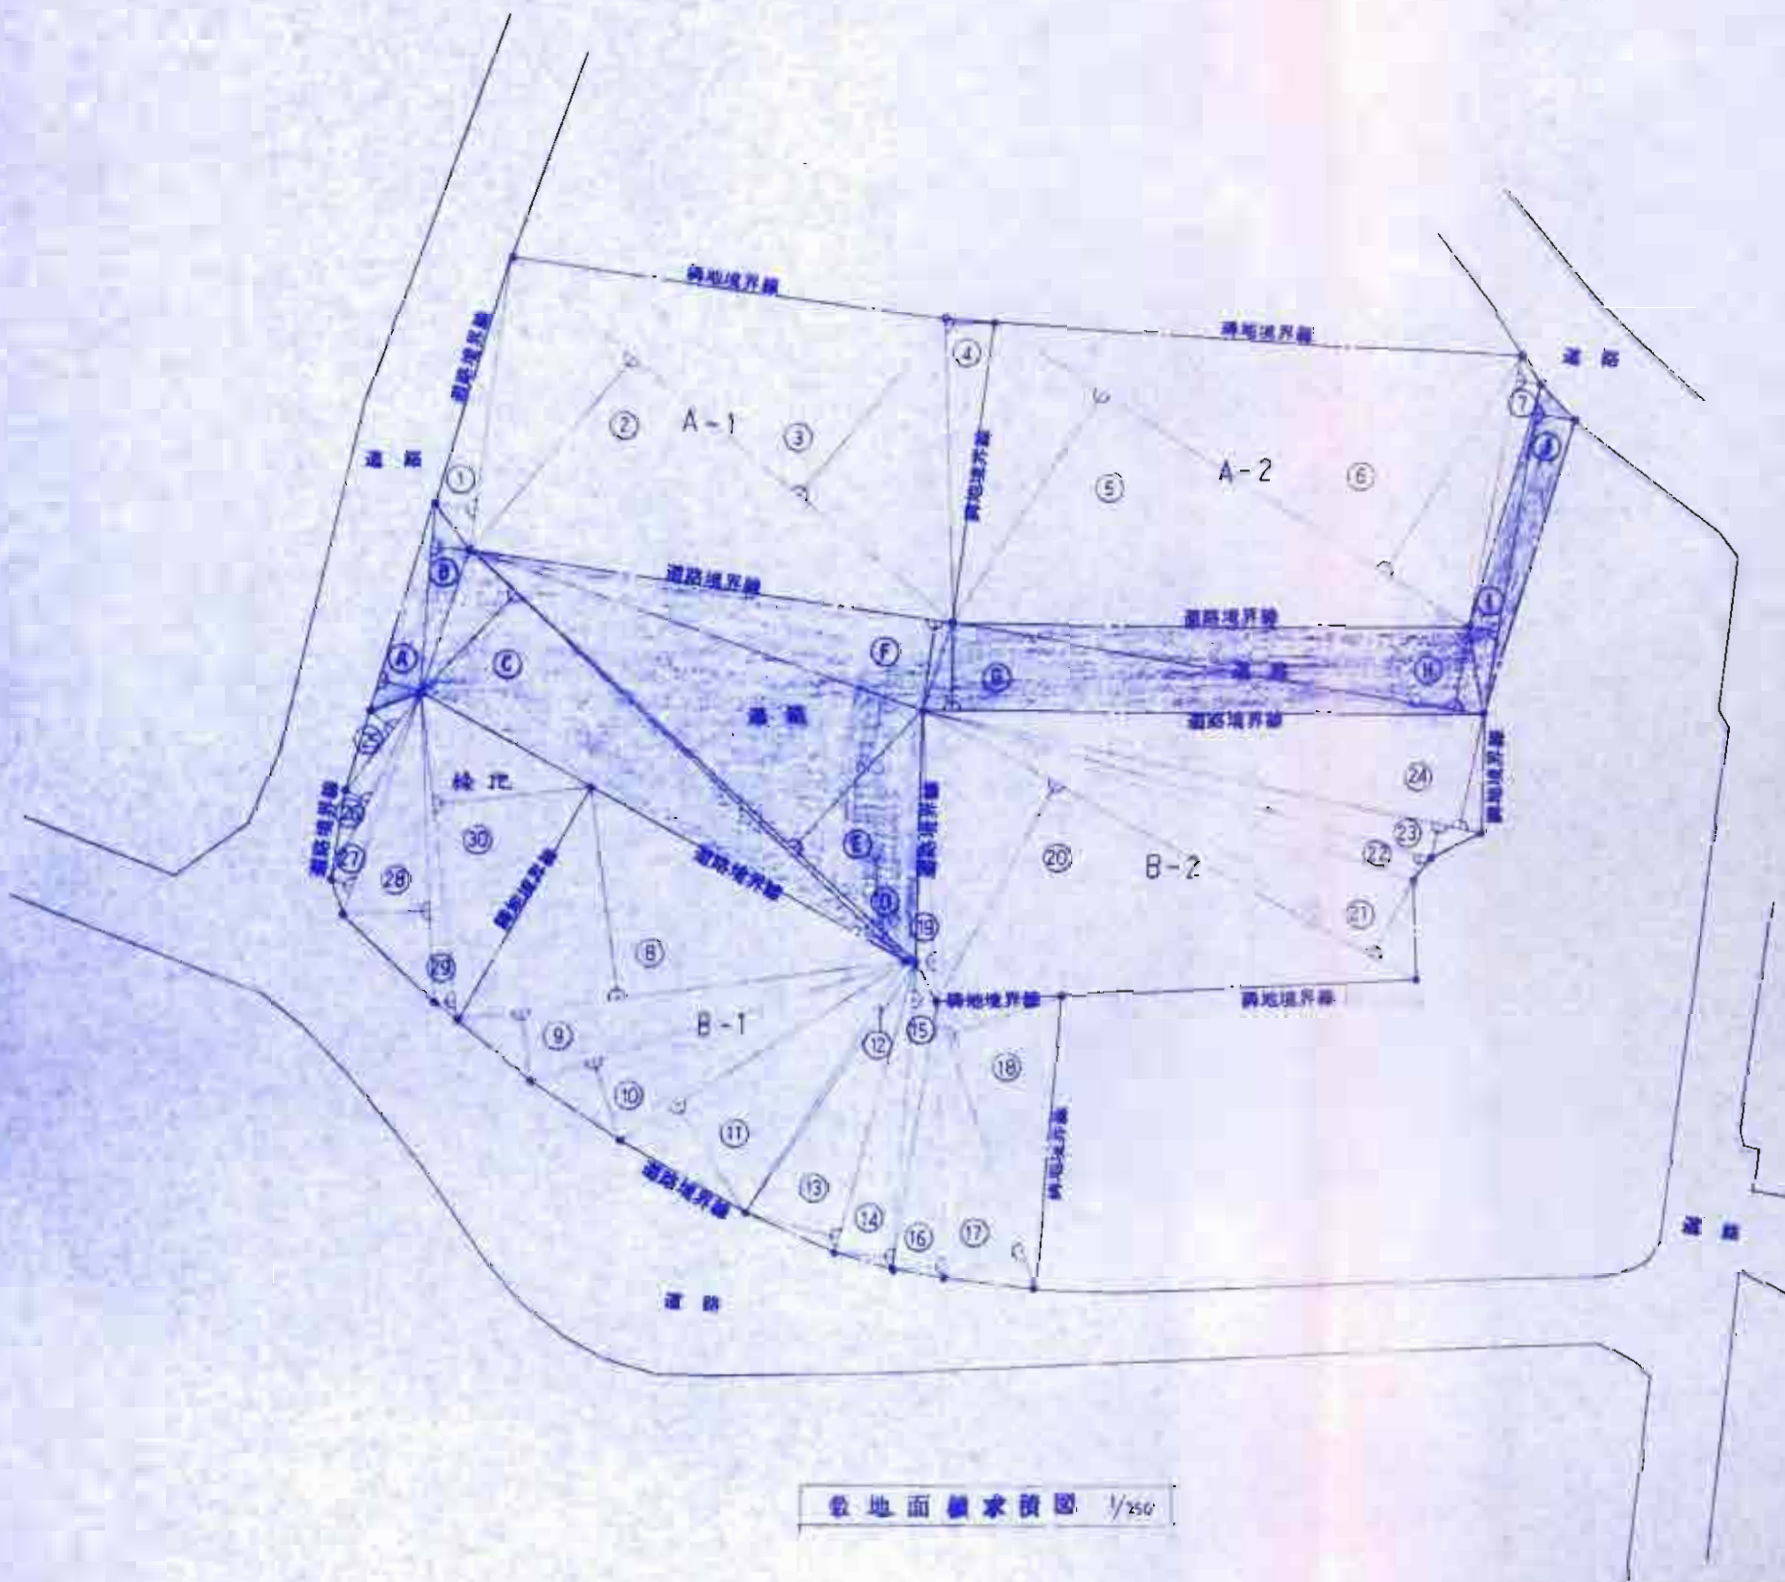

| 外部仕上表 |   |
|-------|---|
| 図面    | 日本実業(株) 567号 建築大元 材料表 3枚目: 1列、以降5枚目は千鳥、下地→⑩下地板はアスファルト・フィング 22kg品<br>鉄鋼板→30×150×30×120ビーム、30×150ビーム ガードラックの設置、身長→30×120ビーム、ガードラックの設置。                                           |
| 特記    | ⑤大梁部はスリット入りV字。一部⑥スリット入りスリット入りV字。V字埋り。   |
| 内装    | シーティングは既設引込にアクリルシート貼付。一部⑧下見板はガードラックとの設置。一部⑨お掃除機用板敷きとガードラックの日受け。<br>下地⑫シーティングボードはアスファルト・フィング 17kg品 アスファルト・フィング 17kg品<br>柱材→30×100ビーム ガードラックの設置、付録→45×120ビーム、45×80ビーム ガードラックの設置。 |
| 中木    | セメントコンクリート。   |
| 窓     | 日本実業(株)(社) 規格(準拠)。一部⑭0.35透過率のガラスを設置(17kg)。付録⑫下見板はアスファルト・フィング 22kg品。   |

|           | 部 名       | 床                              | 巾 木                         | 壁 紙                                                  | 天 井                      | 通 風         | 備 考                                   |
|-----------|-----------|--------------------------------|-----------------------------|------------------------------------------------------|--------------------------|-------------|---------------------------------------|
| 1 階       | 玄関        | 100°磁器質タイル貼(下地:タイル下地モルタル)      | 100°磁器質タイル貼(下地:タイル下地モルタル)   | ●12PB,ビニールクロス貼                                       | ●9PB,ビニールクロス貼            | H=30 本製 OS壁 |                                       |
|           | ホール       | ●12 WPC 桧板張                    | H=60 本製 OS壁                 | △                                                    | △                        | △           | 無垢材、エッジ                               |
|           | 食堂・台所     | ●12フロア合板張                      | △                           | ●12PB,ビニールクロス貼(1.2mm厚仕様品)<br>-計 ●12シーリングPB,100°タイル貼- | ●9PB,ビニールクロス貼(1.2mm厚仕様品) | △           | 流し台、ガス台、排水溝、水栓箱、暖房フード、流し下水口。(納入 8種以上) |
|           | 居 間       | ●54 タタミ敷(下地:●75杉下地板)           | タタミ敷                        | ●12PB,ビニールクロス貼(1.2mm厚仕様品)                            | ●9PB,ビニールクロス貼(1.2mm厚仕様品) | H=40 本製     | (押入 4種以上)                             |
|           | 和室8帖      | △                              | △                           | ●7フスボード,セシマジュウ張り                                     | △                        | △           | 押入(洋畳入 8種以上)                          |
|           | 書 庫       | Eグイタイル貼(下地:タイル下地モルタル)          | /                           | 特製 ●12シーリングPB,100°タイル貼<br>●12PB,ビニールクロス貼             | △                        | 塩ビ珪藻土       | 棚板、手摺(T110)                           |
|           | 洗面・脱衣室    | T1 ●12コンパネ,●18ワッショフロア貼         | H=60 本製 OS壁                 | ●12シーリングPB,ビニールクロス貼                                  | ●9シーリングPB,ビニールクロス貼       | △           | 化粧化粧台、化粧鏡、排水パン 設備工事) 棚板               |
|           | 浴 室       | Eグイタイル貼(下地:タイル下地モルタル)          | /                           | 100°タイル貼<br>(下地:●12シーリングボード,セラスモルタル)                 | バスリア張                    | 青瓦屋根        | 浴槽 設備工事, 手摺(T110BMLI)(T110BM6)        |
|           | サニタリー     | Eモルタル塗付押入                      | Eモルタル塗付押入                   | ●5ケイ酸カルシウム板8連レ張 V.P                                  | ●5ケイ酸カルシウム板8連レ張 V.P      | 塩ビ珪藻土       | 物入れ等 1対                               |
|           | 室外階段      | △                              | △                           | △                                                    | △                        | △           | (欄 4種以上)                              |
| 廊 道(8種以上) | ●12フロア合板張 | H=60 本製 OS壁                    | △                           | △                                                    | △                        |             |                                       |
| 2 階       | 階段        | 踏面ビニール CL                      | ササウ折ビニール CL<br>蹴上 ●5杉下地板 CL | ●12PB,ビニールクロス貼                                       | ●9PB,ビニールクロス貼            | H=30 本製 OS壁 | 手摺                                    |
|           | ロ一カ       | ●12フロア合板張                      | H=60 本製 OS壁                 | △                                                    | △                        | △           |                                       |
|           | 子供室 A     | ●54 タタミ敷(下地:●12コンパネ)           | タタミ敷                        | ●12PB,ビニールクロス貼                                       | ●9PB,ビニールクロス貼            | H=40 本製     |                                       |
|           | 子供室 B     | ●12フロア合板張                      | H=60 本製 OS壁                 | △                                                    | △                        | H=30 本製 OS壁 | 押入                                    |
|           | 小部屋兼物置    | ●12コンパネ                        | 桧板張                         | ●4クワンヤニヤ張                                            | ●3クワンヤニヤ張                | H=40 本製     |                                       |
| 外 延       | 押 入       | ●5クワンヤニヤ張<br>T1 ●5クワンヤニヤ張(1F用) | 桧板張                         | ●4クワンヤニヤ張                                            | ●3クワンヤニヤ張                | H=40 本製     | 中段 純鋼                                 |
|           | 押入(8種以上)  | △                              | △                           | △                                                    | △                        | △           | 純鋼 ステンレスパイプ                           |

|                 |  |              |  |       |  |                      |  |      |  |                                                          |  |                                                    |  |             |  |
|-----------------|--|--------------|--|-------|--|----------------------|--|------|--|----------------------------------------------------------|--|----------------------------------------------------|--|-------------|--|
| 特記事項<br>工事名     |  | A.8 埋<br>仕上表 |  | 設計年月日 |  | 計正事項<br>計 正<br>1 2 3 |  | 管理担当 |  | 一級建築士事務所<br>石川県知事登録12271号<br>〒925-06<br>TEL 0767-26-3456 |  | ⑦ 有限 岩井建築設計事務所<br>石川県羽咋市千代町131-2 一級建築士第86541号 岩井礼二 |  | 図面番号<br>1 8 |  |
| 平成27年度田舎暮らし支援事業 |  | 図面名称<br>階 尺  |  |       |  |                      |  |      |  |                                                          |  |                                                    |  |             |  |

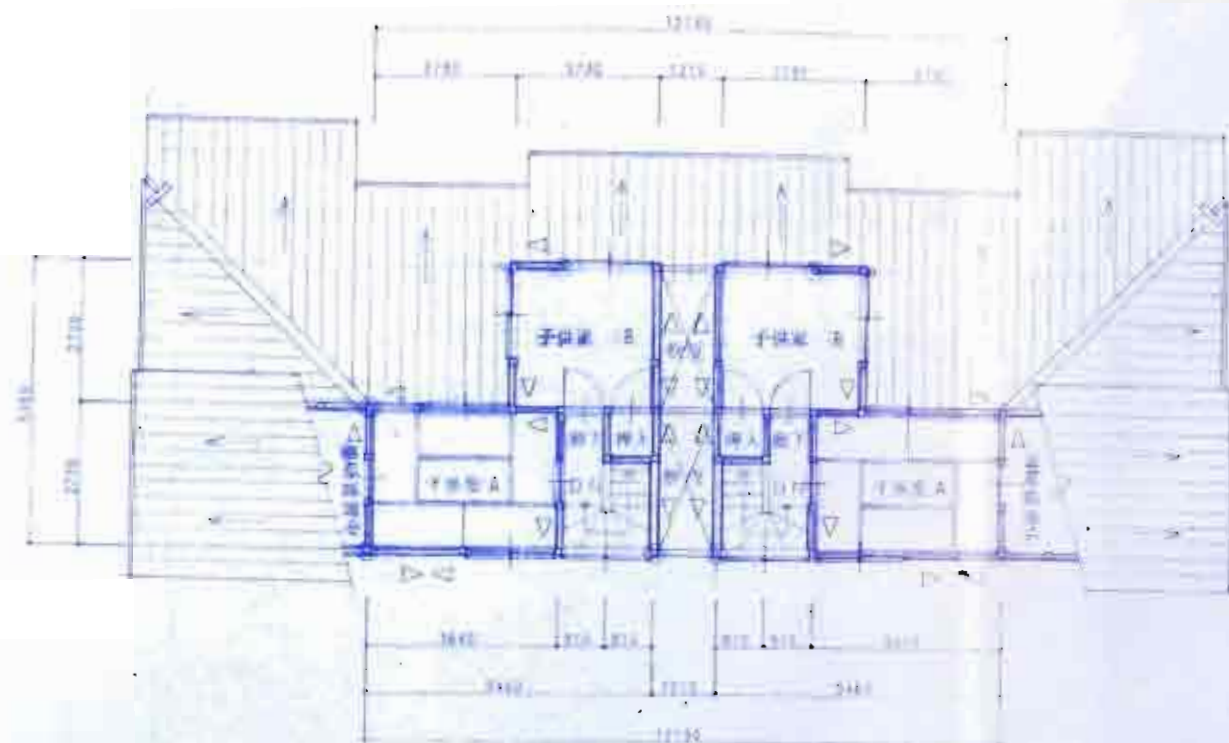

Architectural floor plan of the 1st floor of a building. The plan shows a central corridor and various rooms including a reception area, waiting area, examination room, and treatment room. Dimensions are provided for the overall building and individual rooms. The plan is drawn in blue ink on a white background.

|                            |       |
|----------------------------|-------|
| 1 階 (1)                    | 34.23 |
| 2 階 (2)                    | 22.35 |
| サニタリー (3)                  | 2.30  |
| サニタリー (4)                  | 1.10  |
| 基幹部屋 (5)                   | 1.66  |
| 付帯建物面積<br>(1) + (2)        | 56.58 |
| 公営住宅用坪数<br>(1) + (2) + (4) | 79.99 |

| 序 号 | 项 目 | 单 位 | 数 量   |
|-----|-----|-----|-------|
| 1   | 材料费 | 元   | 12.90 |
| 2   | 人工费 | 元   | 6.78  |
|     | 合 计 |     | 19.68 |

四川廣安縣 千代 1131-2 一級建築士第86941号 廣井 凡二

四、


立 面 图




北 國



商 號

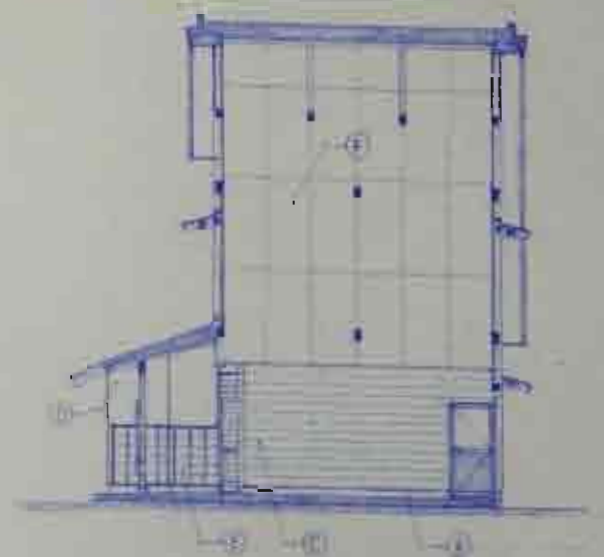

東 門

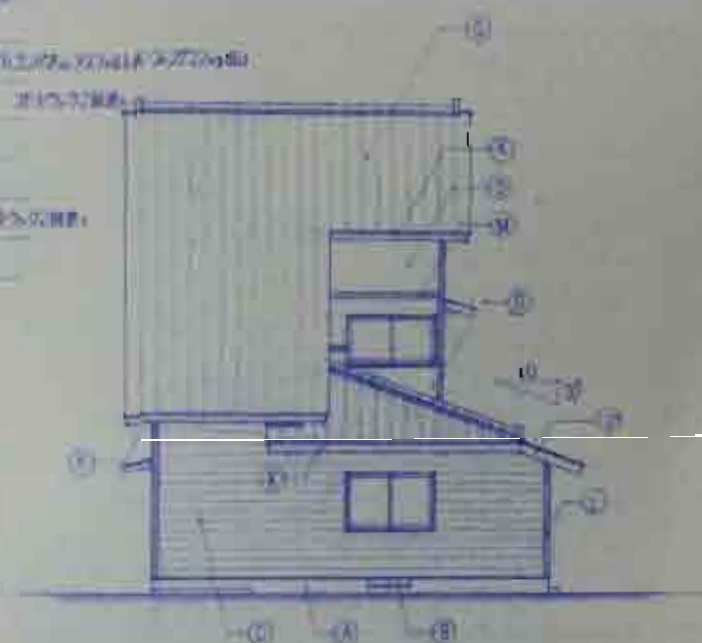

100 110

439

**THE** **NEW** **YORK** **LIBRARY** **OF** **THE** **ARTS** **AND** **SCIENCES**

2014年12月25日 星期三 14:00

[illegible]

1. *Utricularia* (Utricularia)

[illegible]

4170 建築學

14. 已知函数  $f(x) = \begin{cases} x^2 + 2x + 1, & x \leq 0 \\ x^2 - 2x + 1, & x > 0 \end{cases}$ ，求  $f(x)$  的单调区间。

《中国书画函授大学肇庆分校建校二十周年纪念册》




10. [Download the PDF](#)


DOI: 10.1002/for

.....

|                             |             |               |                                                              |                                                    |
|-----------------------------|-------------|---------------|--------------------------------------------------------------|----------------------------------------------------|
| 工 事 名<br>宇治川左岸河川改修工事（土木）（2） | 図面名称<br>詳 見 | 訂正事項<br>訂正年月日 | 一級建築士事務所<br>石川県羽咋市千代町1227番地<br>〒925-116<br>TEL. 0767-26-3455 | 0 (有) 岩井建築設計事務所<br>石川県羽咋市千代町31-2 一級建築士第86941号 岩井 仁 |
|-----------------------------|-------------|---------------|--------------------------------------------------------------|----------------------------------------------------|

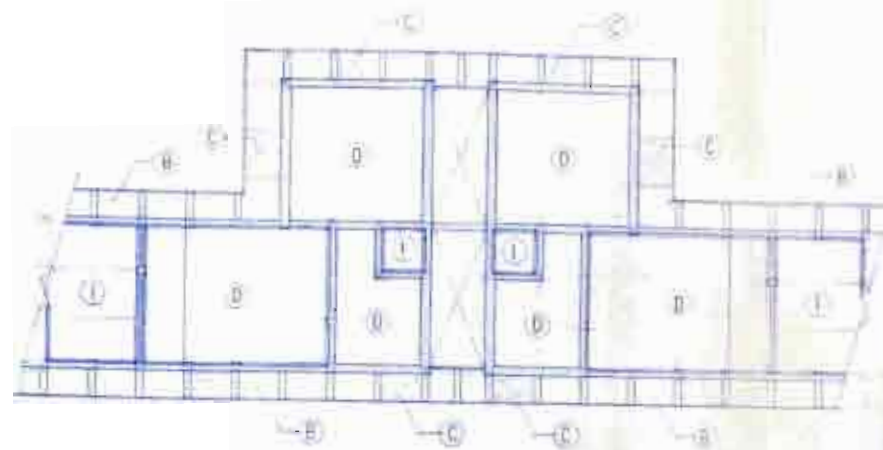

2階天井伏図 1/100

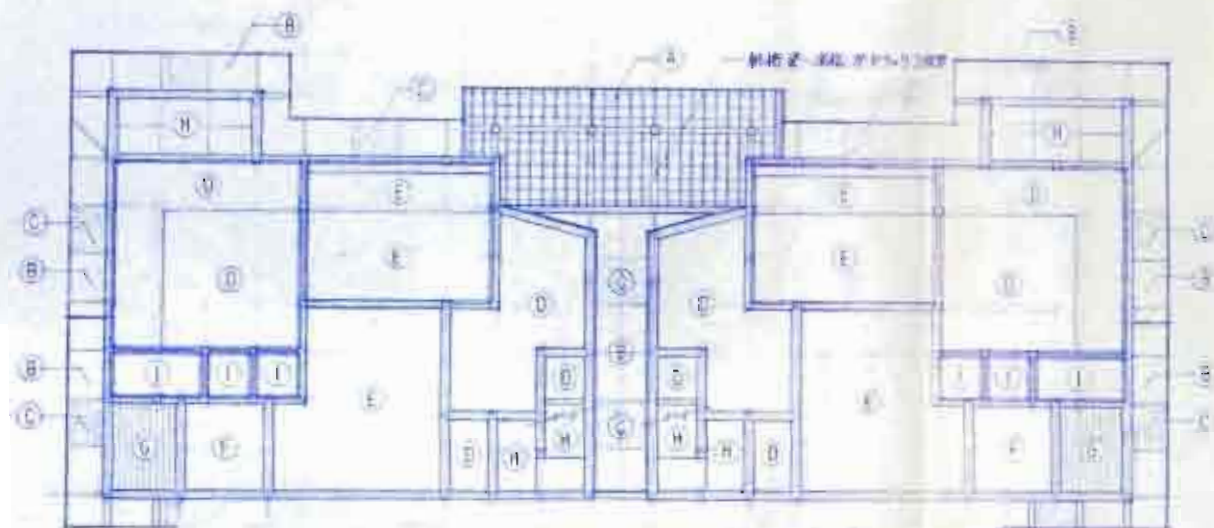

1階天井伏図 1/100


凡 例

- ① 北窓タテ窓設置。\*は開口部。仕舞は60cm\*227cmタテ窓。ガラスは透明。
- ② \*は天井目地。VF
- ③ \*は天井目地。VF (壁面はタテ窓。壁はタテ窓。)
- ④ \*は天井目地。VF (壁面はタテ窓。壁はタテ窓。)
- ⑤ \*は天井目地。VF (壁面はタテ窓。壁はタテ窓。)
- ⑥ \*は天井目地。VF (壁面はタテ窓。壁はタテ窓。)
- ⑦ \*は天井目地。VF (壁面はタテ窓。壁はタテ窓。)
- ⑧ \*は天井目地。VF (壁面はタテ窓。壁はタテ窓。)
- ⑨ \*は天井目地。VF (壁面はタテ窓。壁はタテ窓。)
- ⑩ \*は天井目地。VF (壁面はタテ窓。壁はタテ窓。)



| 特記事項                                   |      |      | 訂正事項  |       |         | 審査結果                                                     |                             | 登録番号                             |      |
|----------------------------------------|------|------|-------|-------|---------|----------------------------------------------------------|-----------------------------|----------------------------------|------|
| 工 事 名                                  | 図面名称 | 天井伏図 | 設計年月日 | 訂 正   | 審 査 結 果 | 一級建築士事務所<br>石川県知事登録第2271号<br>〒925-06<br>TEL 0757-26-3456 | 0 有 限 公 司 岩 井 建 築 設 計 事 務 所 | 石川県羽咋市千代町い31-2 一級建築士第86941号 岩井弘二 | 図面番号 |
|                                        |      |      |       |       |         |                                                          |                             |                                  |      |
| 平成24年10月10日 岩井 弘 二 建築士事務所 代表取締役 岩井 弘 二 |      |      | 用 尺   | 1/100 |         |                                                          |                             |                                  |      |





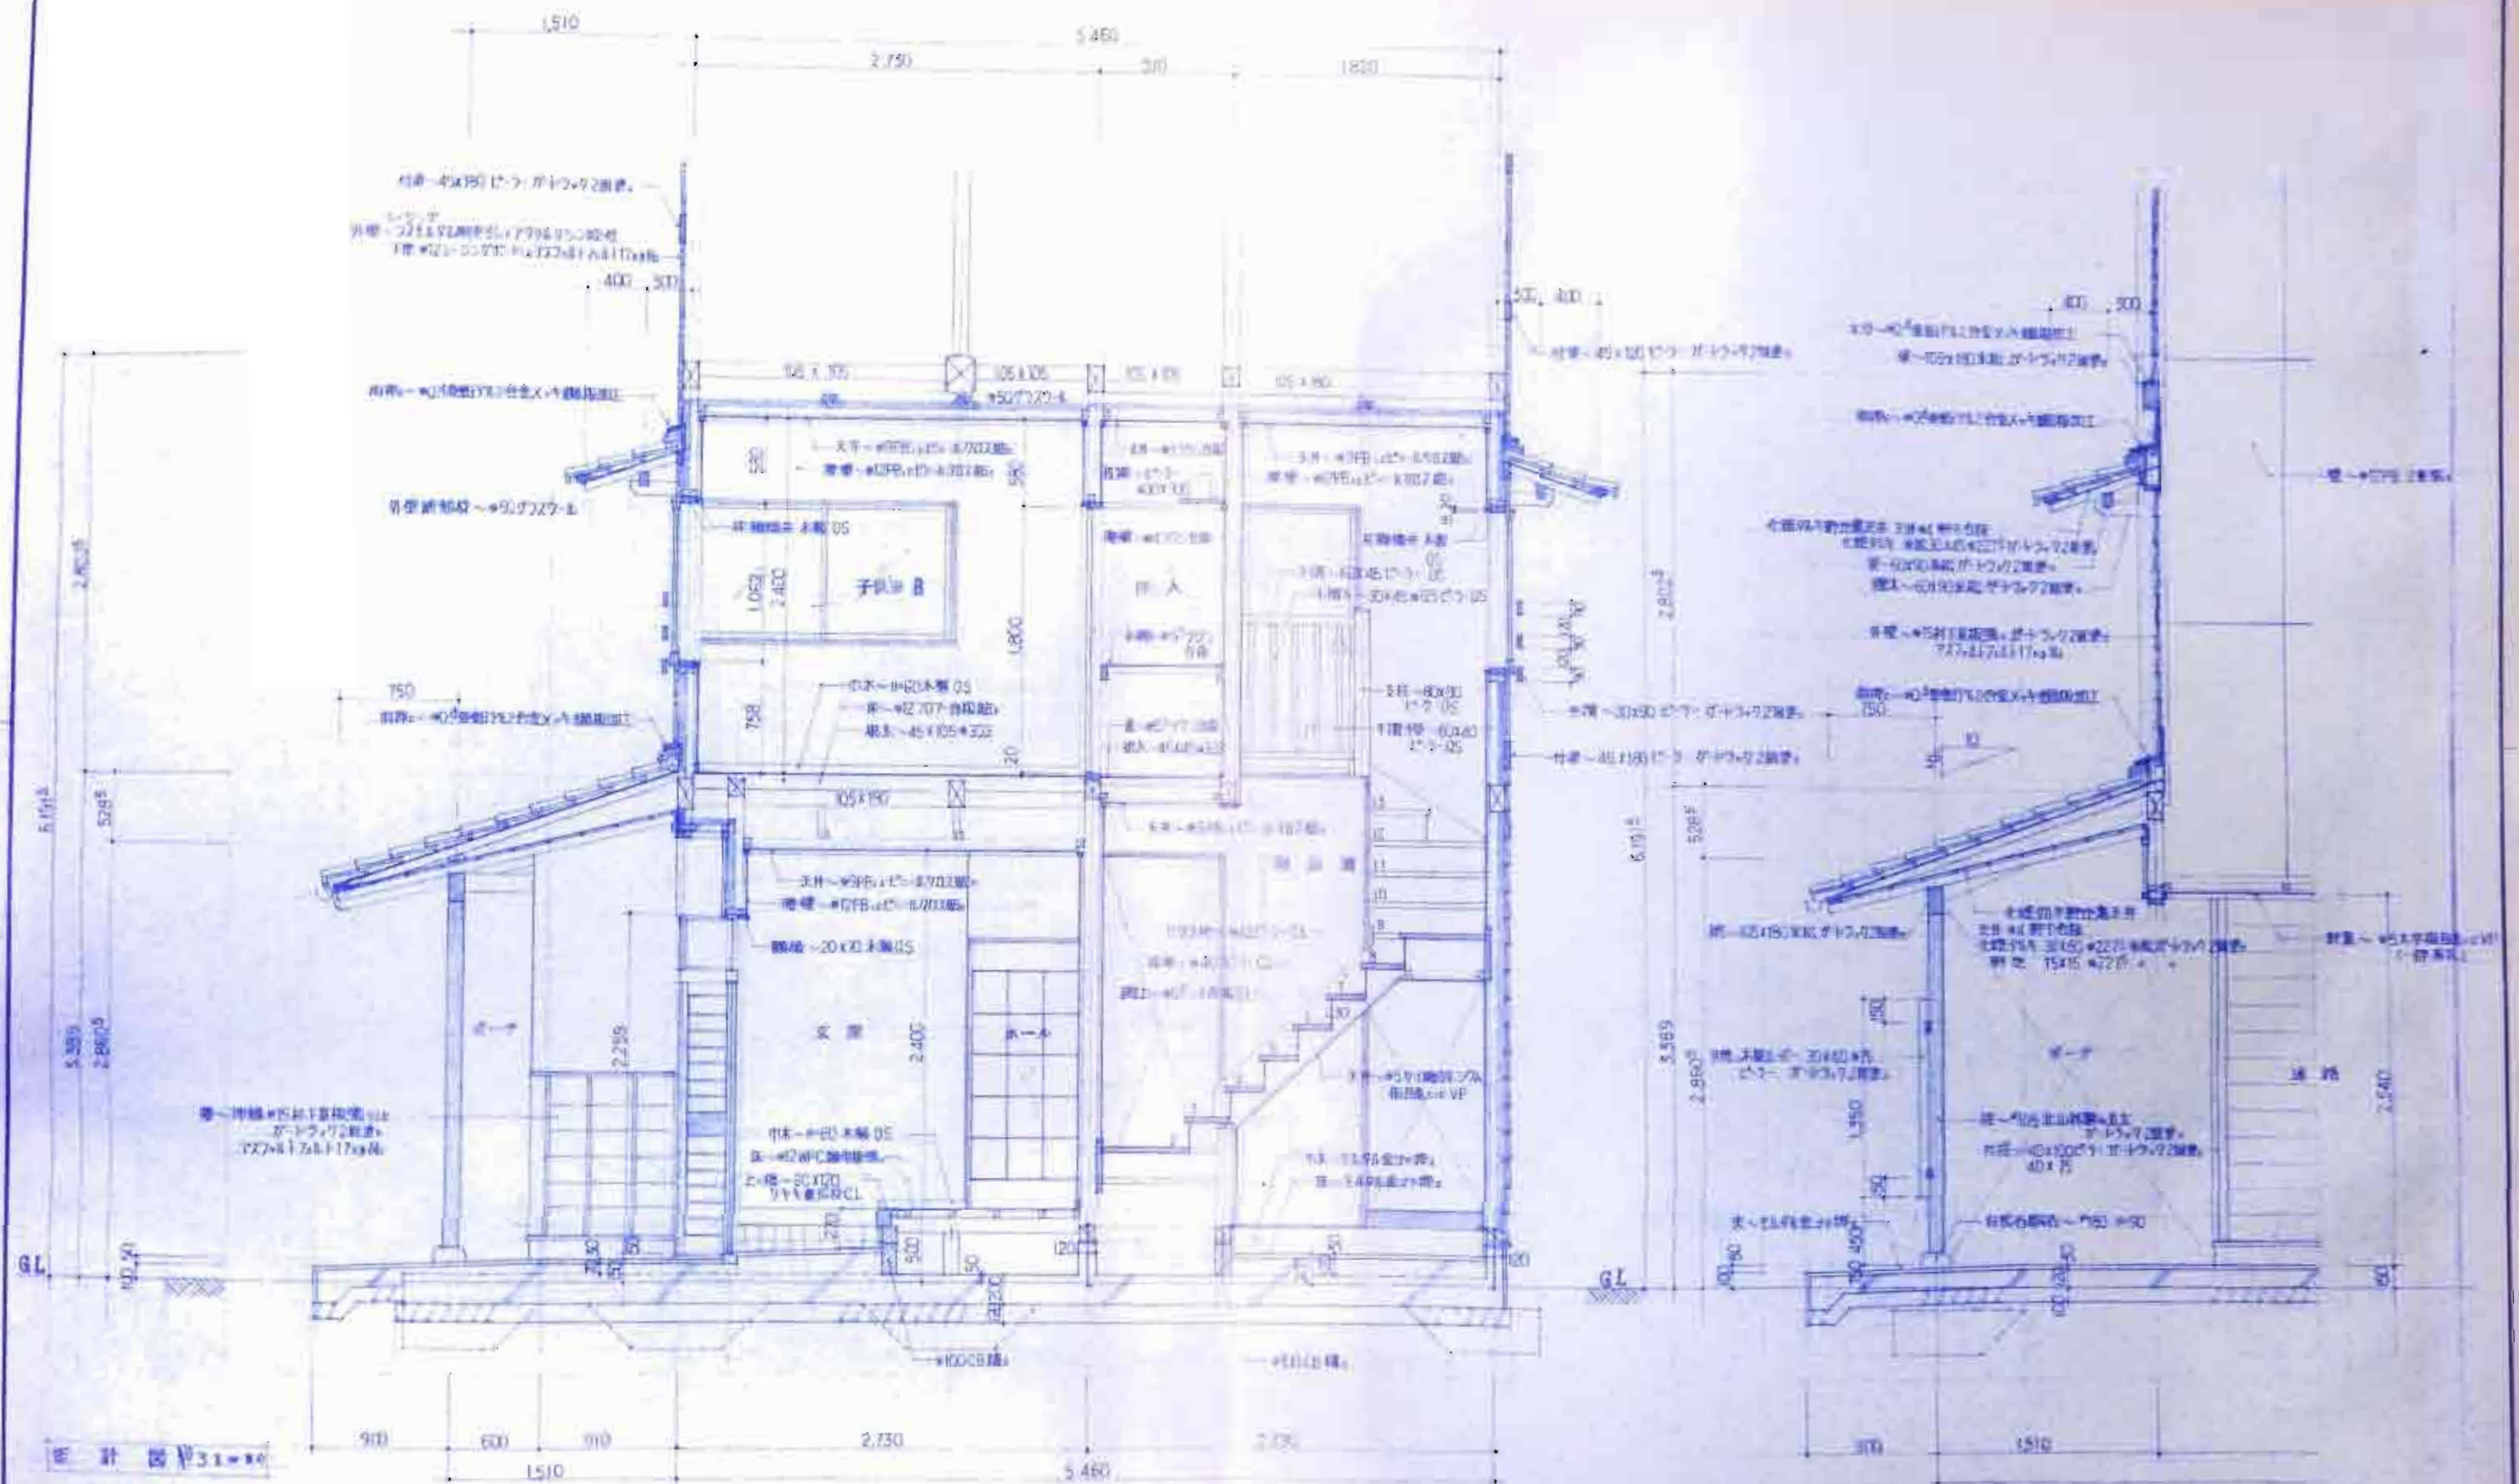



|                                                               |                                  |                                                                                     |                                                           |
|---------------------------------------------------------------|----------------------------------|-------------------------------------------------------------------------------------|-----------------------------------------------------------|
| 付記事項<br>工 事 名<br>石川県知事登録12271号<br>〒925-06<br>TEL 0767-26-3456 | 図面名称<br>庫 計 図 3<br>縮 尺<br>1 = 50 | 設計年月日<br>訂 正<br>番 号 出 注<br>一級建築士事務所<br>石川県知事登録12271号<br>〒925-06<br>TEL 0767-26-3456 | 0 南 岩 井 建 築 設 計 事 務 所<br>石川県羽咋市千代町131-2 一級建築士第86941号 岩井礼二 |
|---------------------------------------------------------------|----------------------------------|-------------------------------------------------------------------------------------|-----------------------------------------------------------|

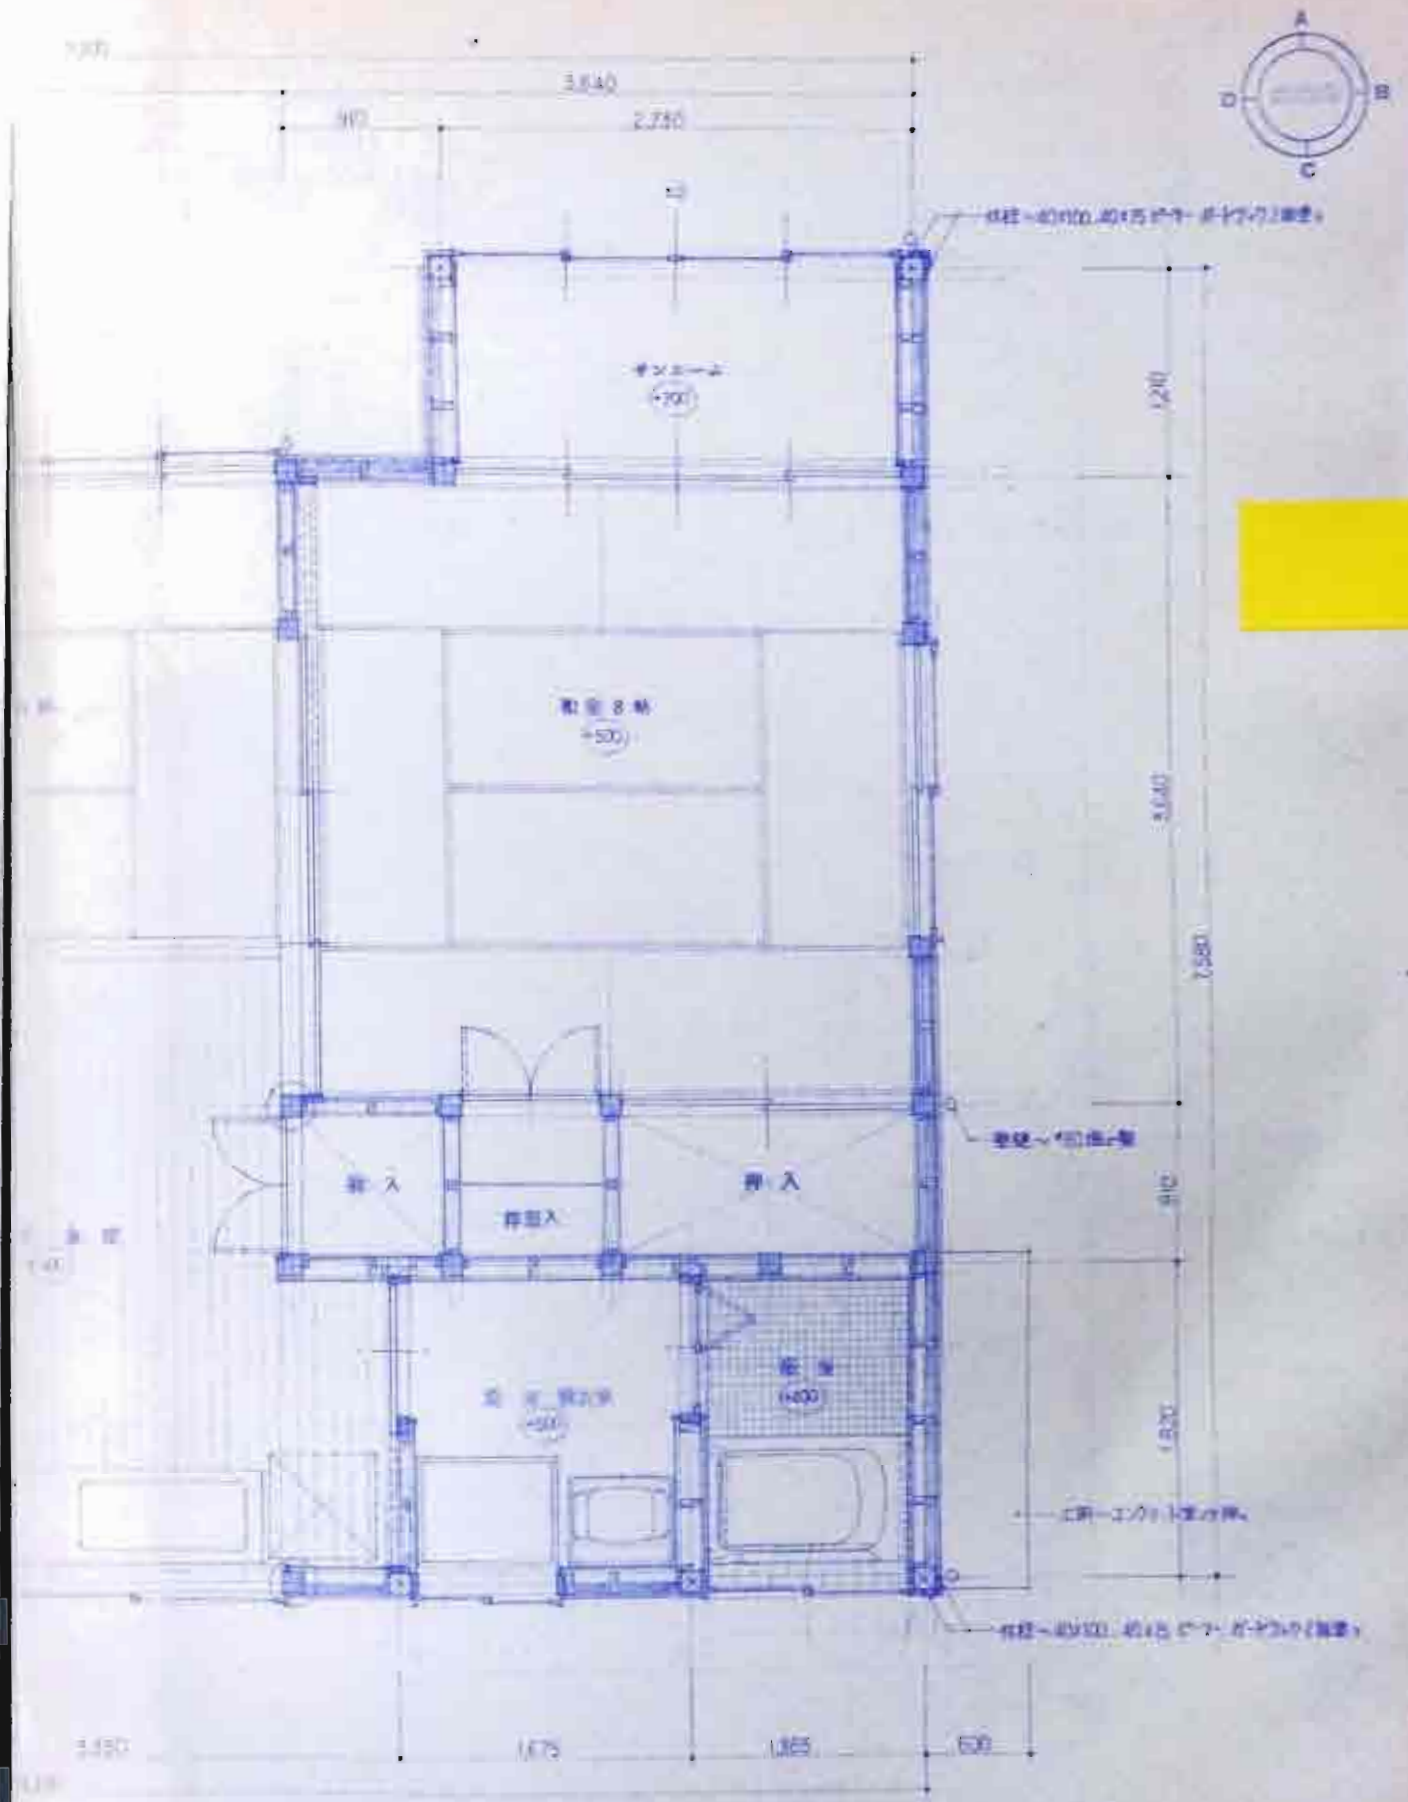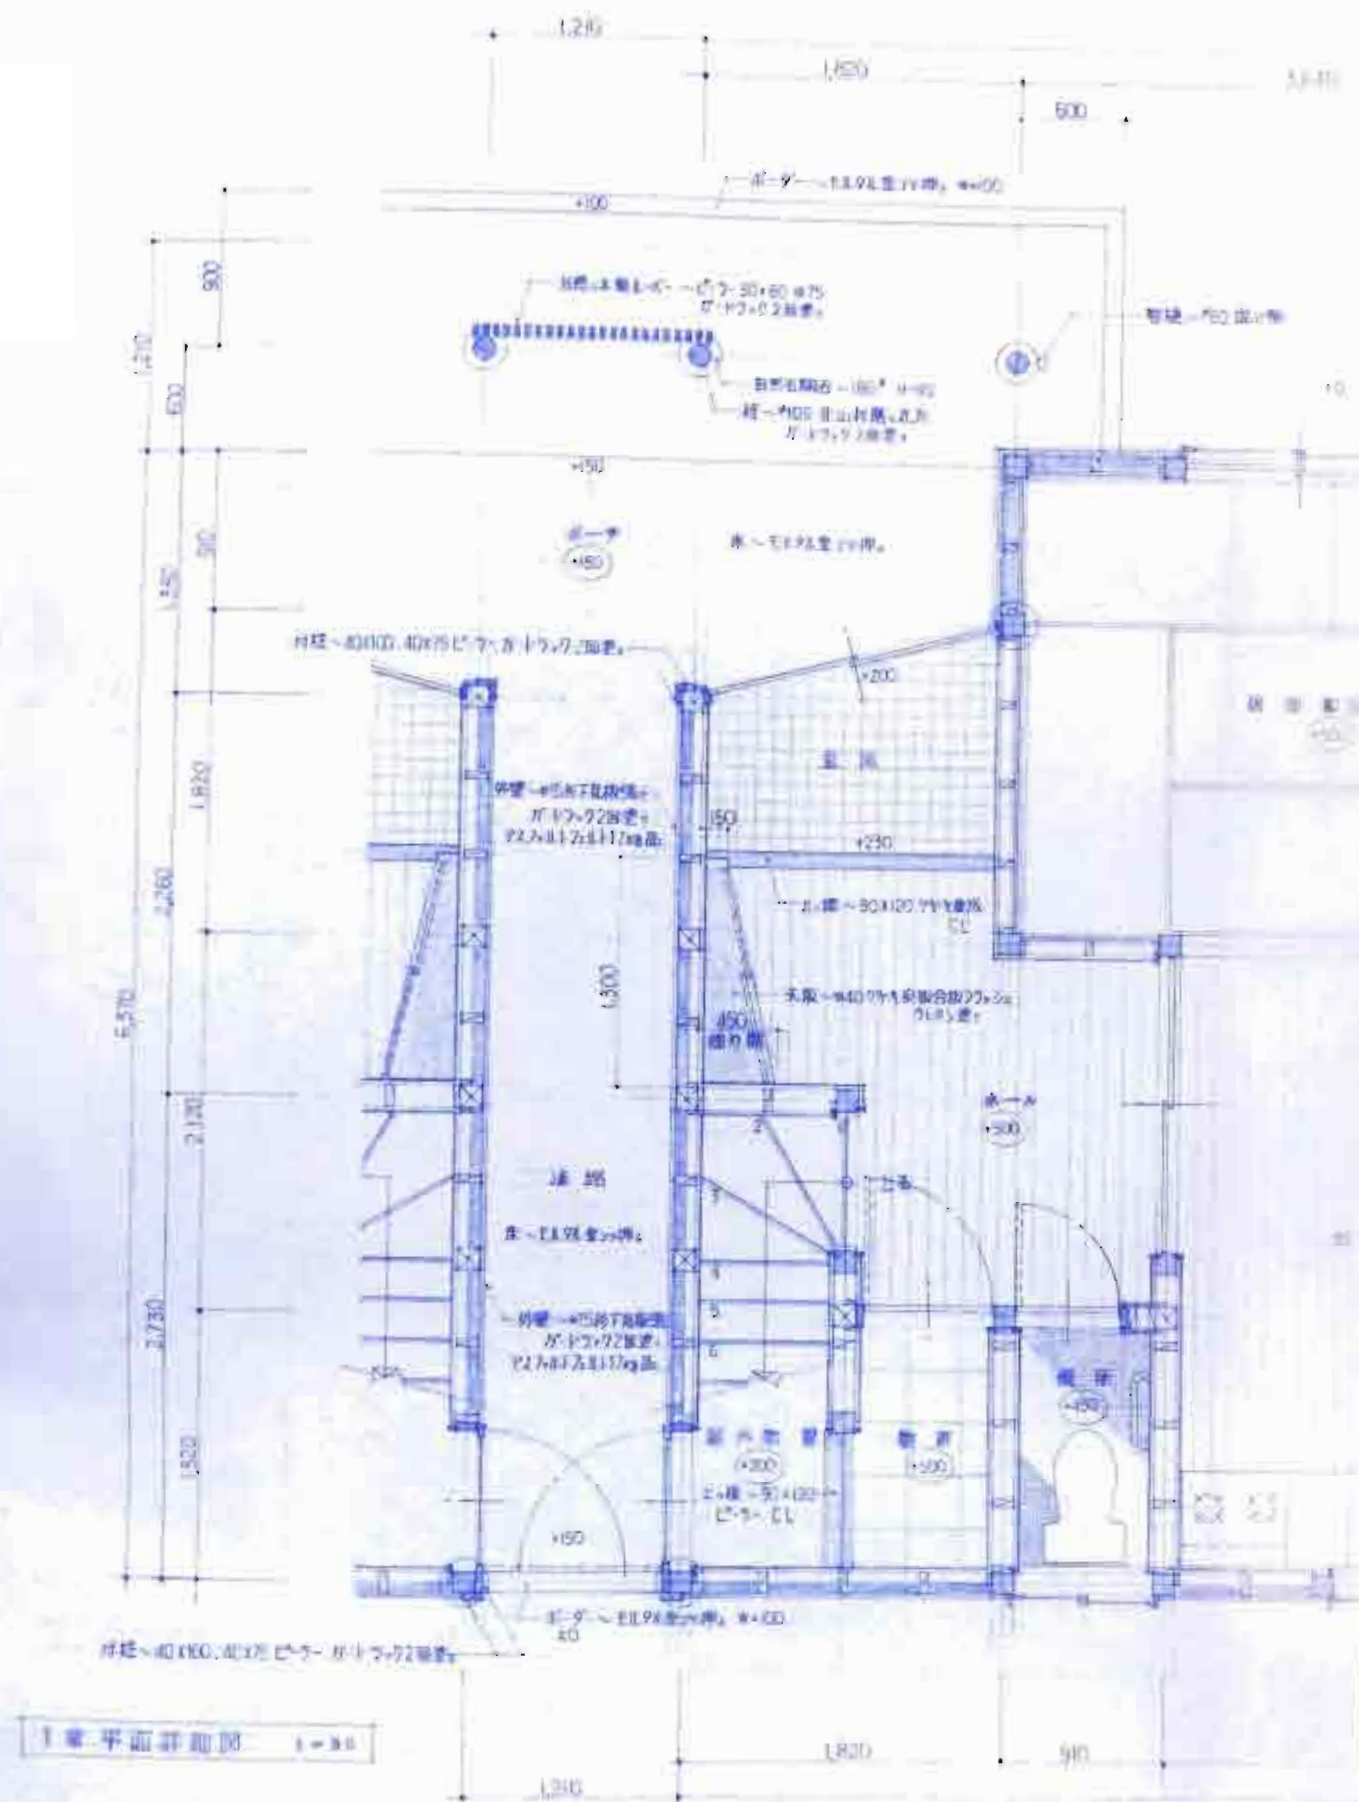

|                              |      |               |   |
|------------------------------|------|---------------|---|
| 特記事項                         |      | 訂正事項          |   |
| 二、第 七 号                      | 図面名称 | 主 要 平 面 詳 部 圖 | 訂 |
|                              |      |               | 正 |
| 11月25日 町役場工務課 平成26年度 土木部 工務課 | 縮 尺  | 1/200         | 1 |
|                              |      |               | 2 |

|   |   |   |   |   |                                                          |                                                                                                  |                 |
|---|---|---|---|---|----------------------------------------------------------|--------------------------------------------------------------------------------------------------|-----------------|
| 〒 | 番 | 室 | 番 | 室 | 一級建築士事務所<br>石川県知事登録12271号<br>〒925-06<br>TEL 0767-26-3456 |  岩井 建築設計事務所 | 電話番号<br>9<br>15 |
|   |   |   |   |   |                                                          | 石川県羽咋市千代町131-2 一級建築士第86941号 岩井礼二                                                                 |                 |



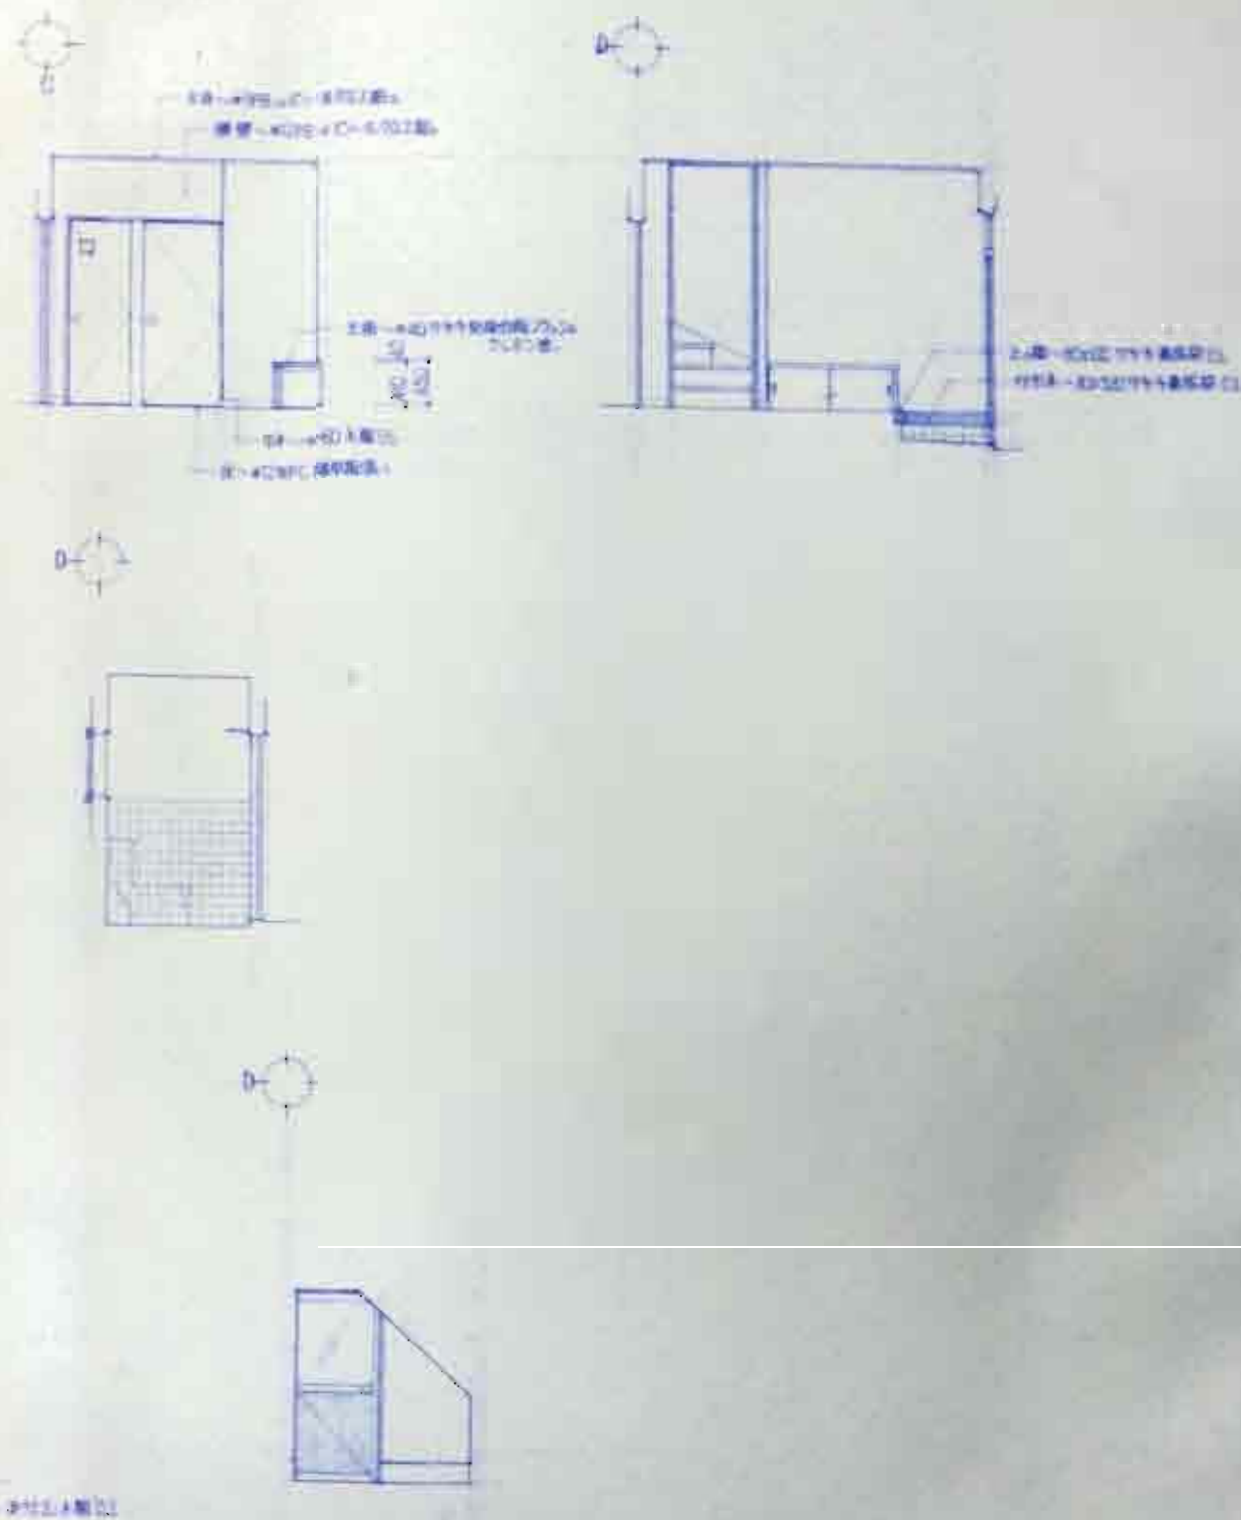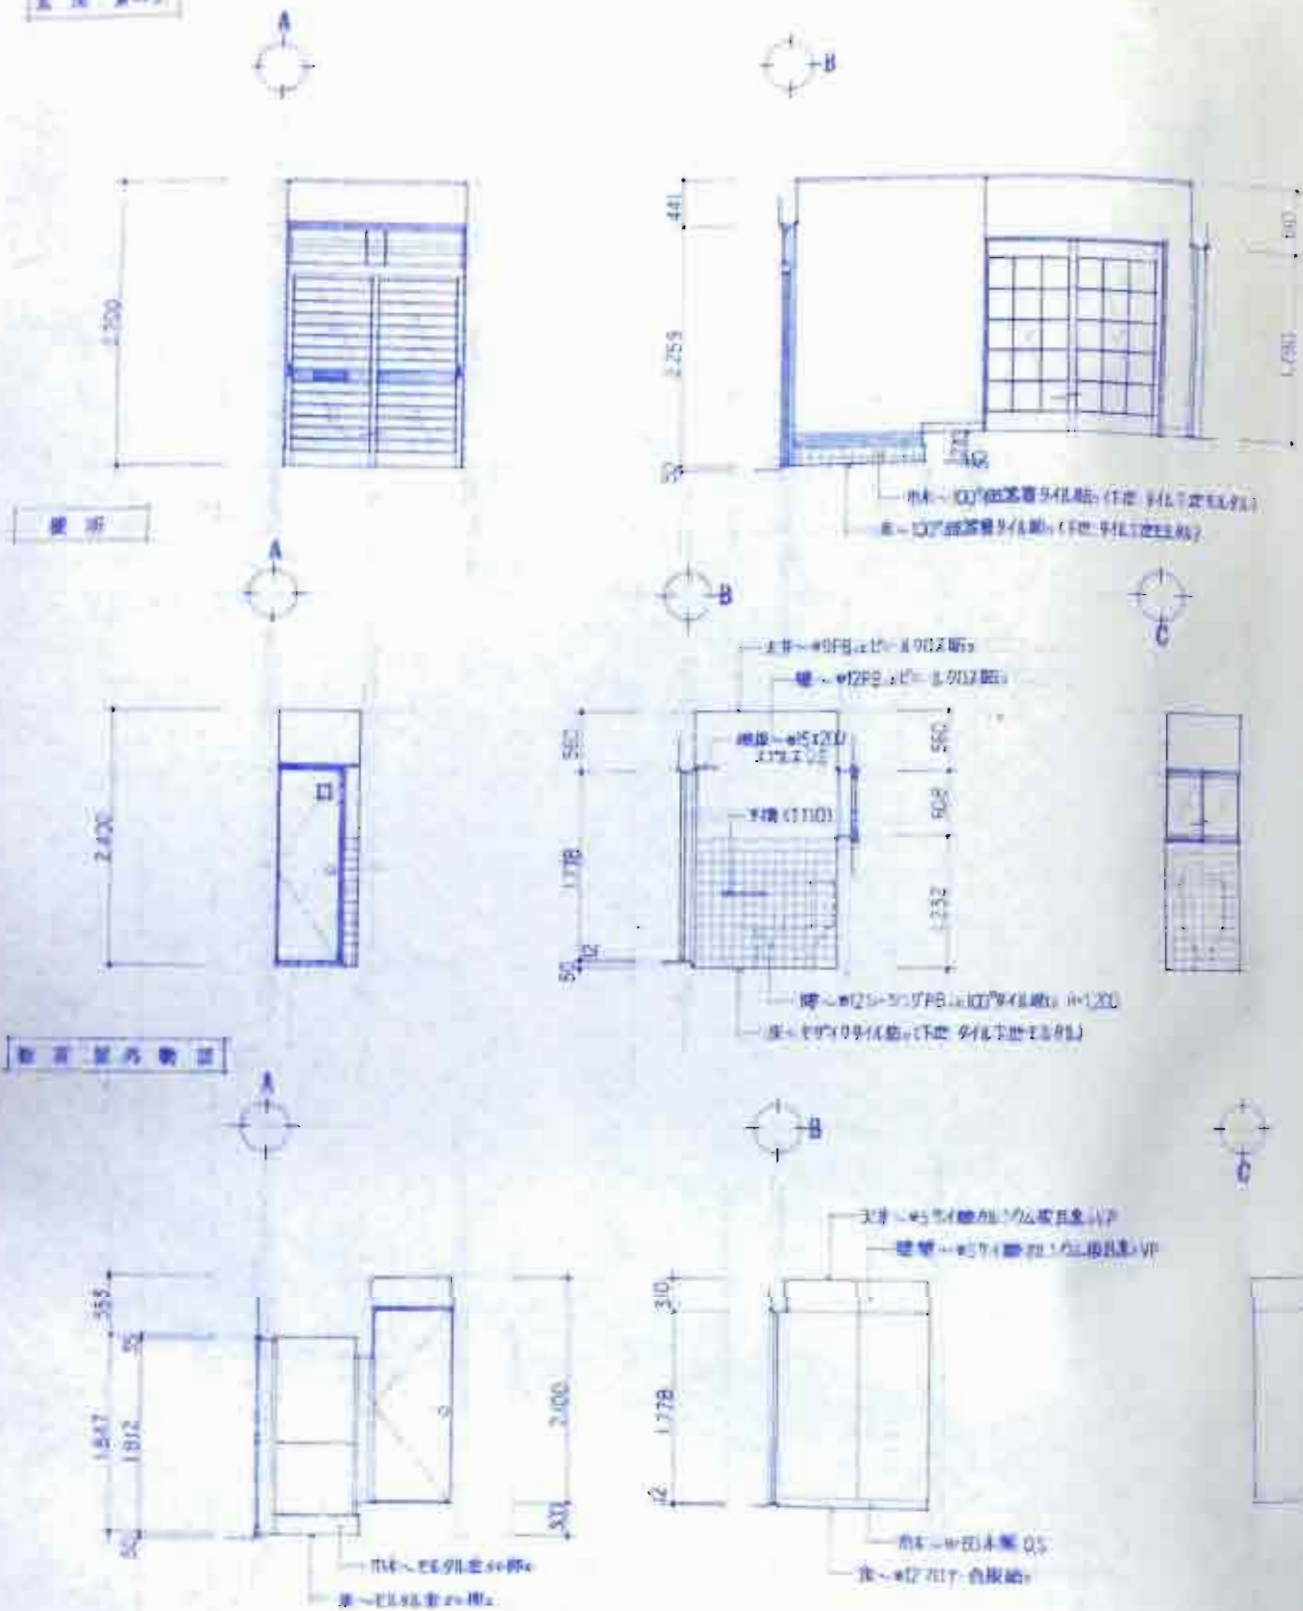

特記事項

工 事 名  
平成2年交付の建築基準法施行令に基づく設計

図面名称  
1. 構造図面 1/100

備 考  
1/100

設計年月日

1/100

製 図 者

一般建築士事務所  
石川県知事登録12277号  
〒925-06  
TEL 0767-26-3456


0 南岩井建築設計事務所

石川県羽咋市千代町131-2 一般建築士86641号 電話 17


右側金庫



左側金庫

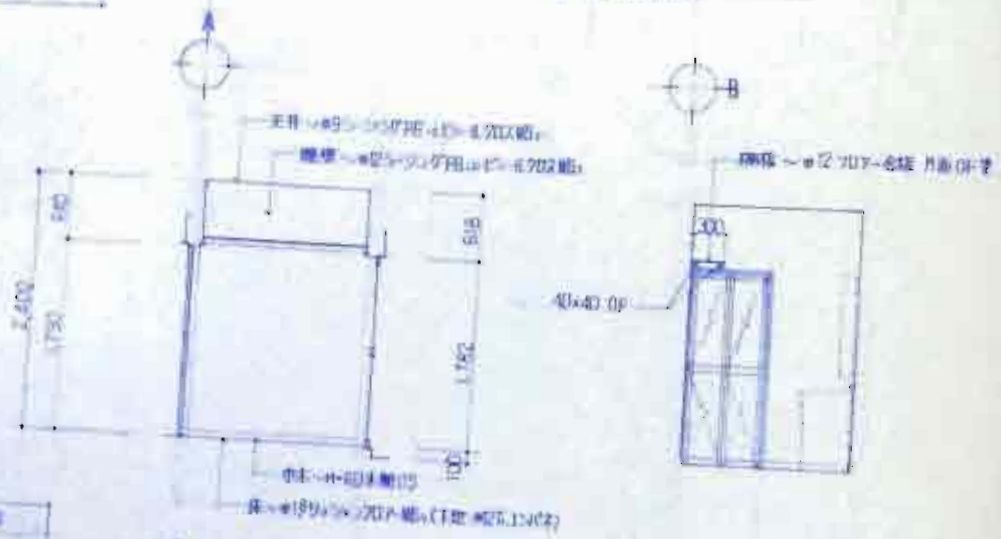




右側金庫

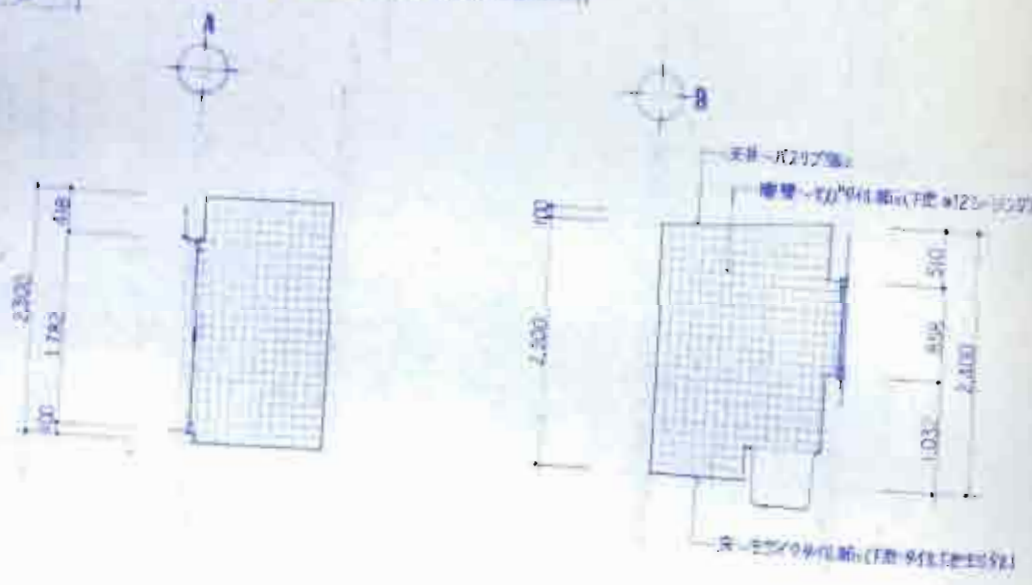


|       |             |
|-------|-------------|
| 設計者   | 岩井 隆        |
| 監理者   | 岩井 隆        |
| 施工者   | 岩井 隆        |
| 図面名称  | 1 階 平 面 図 2 |
| 縮尺    | 1/80        |
| 設計年月日 |             |



- ① 天井-#12パイプ
- ② 壁面-#12パイプ
- ③ 床-#12パイプ
- ④ 天井-#12パイプ
- ⑤ 壁面-#12パイプ
- ⑥ 床-#12パイプ
- ⑦ 天井-#12パイプ
- ⑧ 壁面-#12パイプ
- ⑨ 床-#12パイプ
- ⑩ 天井-#12パイプ
- ⑪ 壁面-#12パイプ
- ⑫ 床-#12パイプ


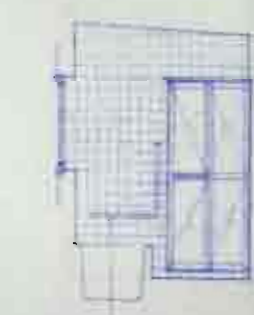
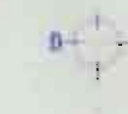
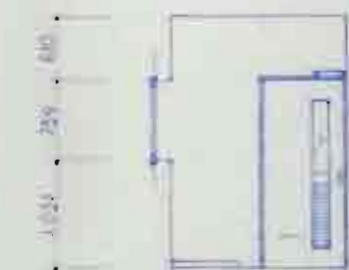


右側金庫




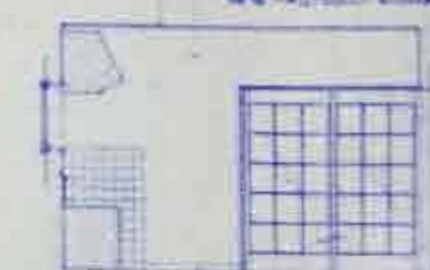


右側金庫




原形断面図

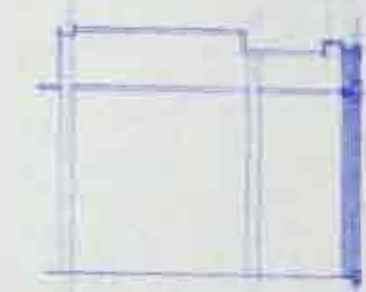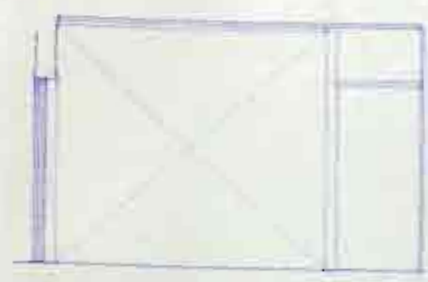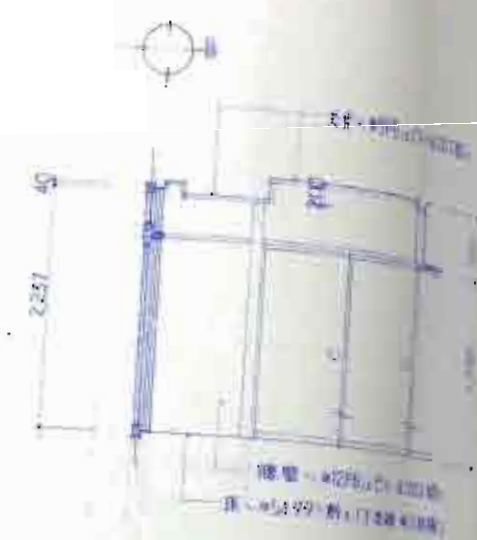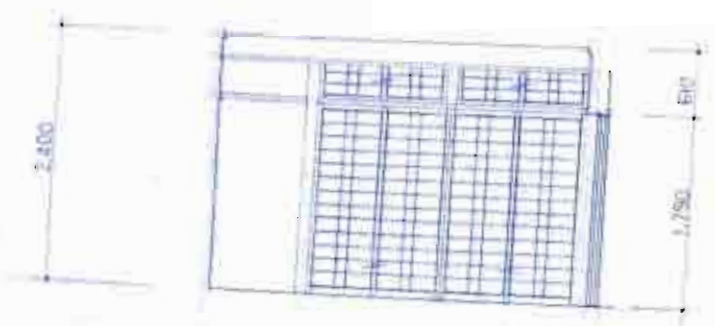


断面図

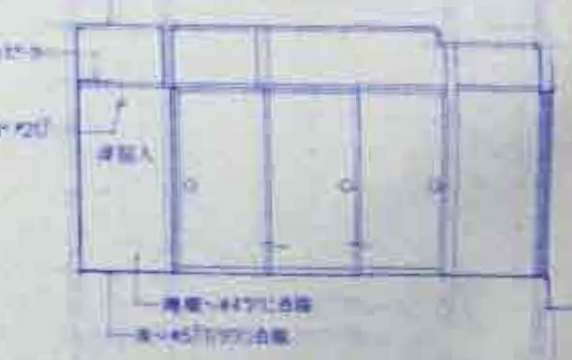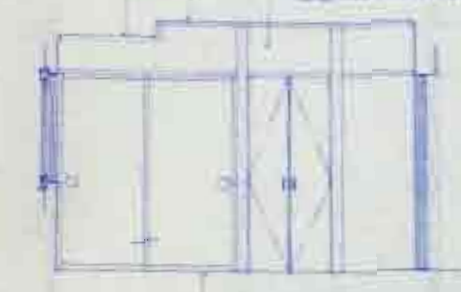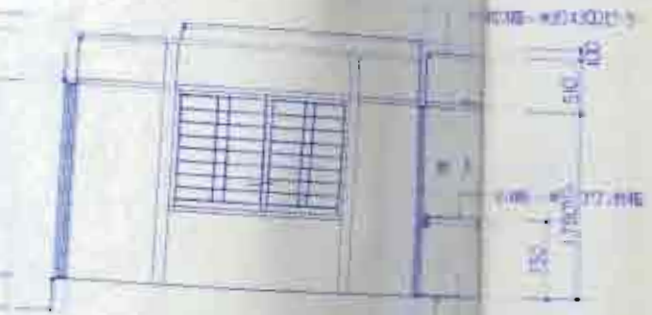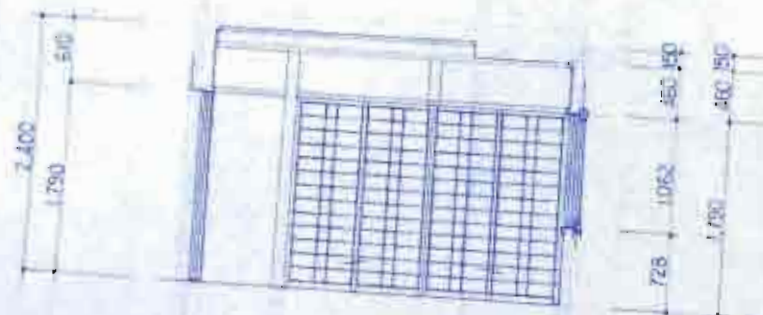

サンルーム

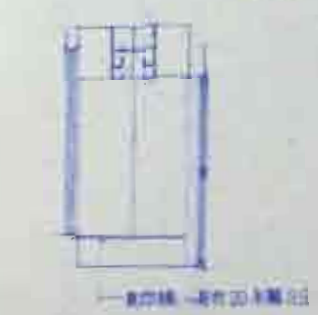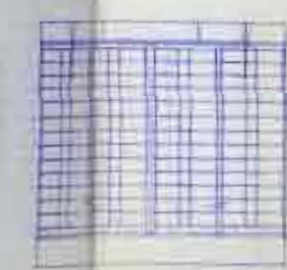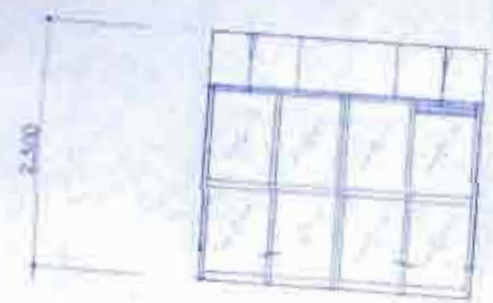




|                                    |  |                   |             |                 |              |              |                                                            |                                                          |            |
|------------------------------------|--|-------------------|-------------|-----------------|--------------|--------------|------------------------------------------------------------|----------------------------------------------------------|------------|
| 特記事項<br>工 事 名<br>平成2年度町営木炭加工施設改修工事 |  | 図面名称<br>1階展開図 図面3 | 縮 尺<br>1=50 | 設計年月日<br>10月15日 | 設計者<br>1 2 3 | 審査員<br>1 2 3 | 一級建築士事務所<br>石川県知事登録第2271号<br>〒926-0066<br>TEL 0767-26-3456 | 南 岩 井 建 築 設 計 事 務 所<br>石川県羽咋市千代町131-2 一級建築士第86941号 岩井 弘二 | 図面番号<br>10 |
|------------------------------------|--|-------------------|-------------|-----------------|--------------|--------------|------------------------------------------------------------|----------------------------------------------------------|------------|

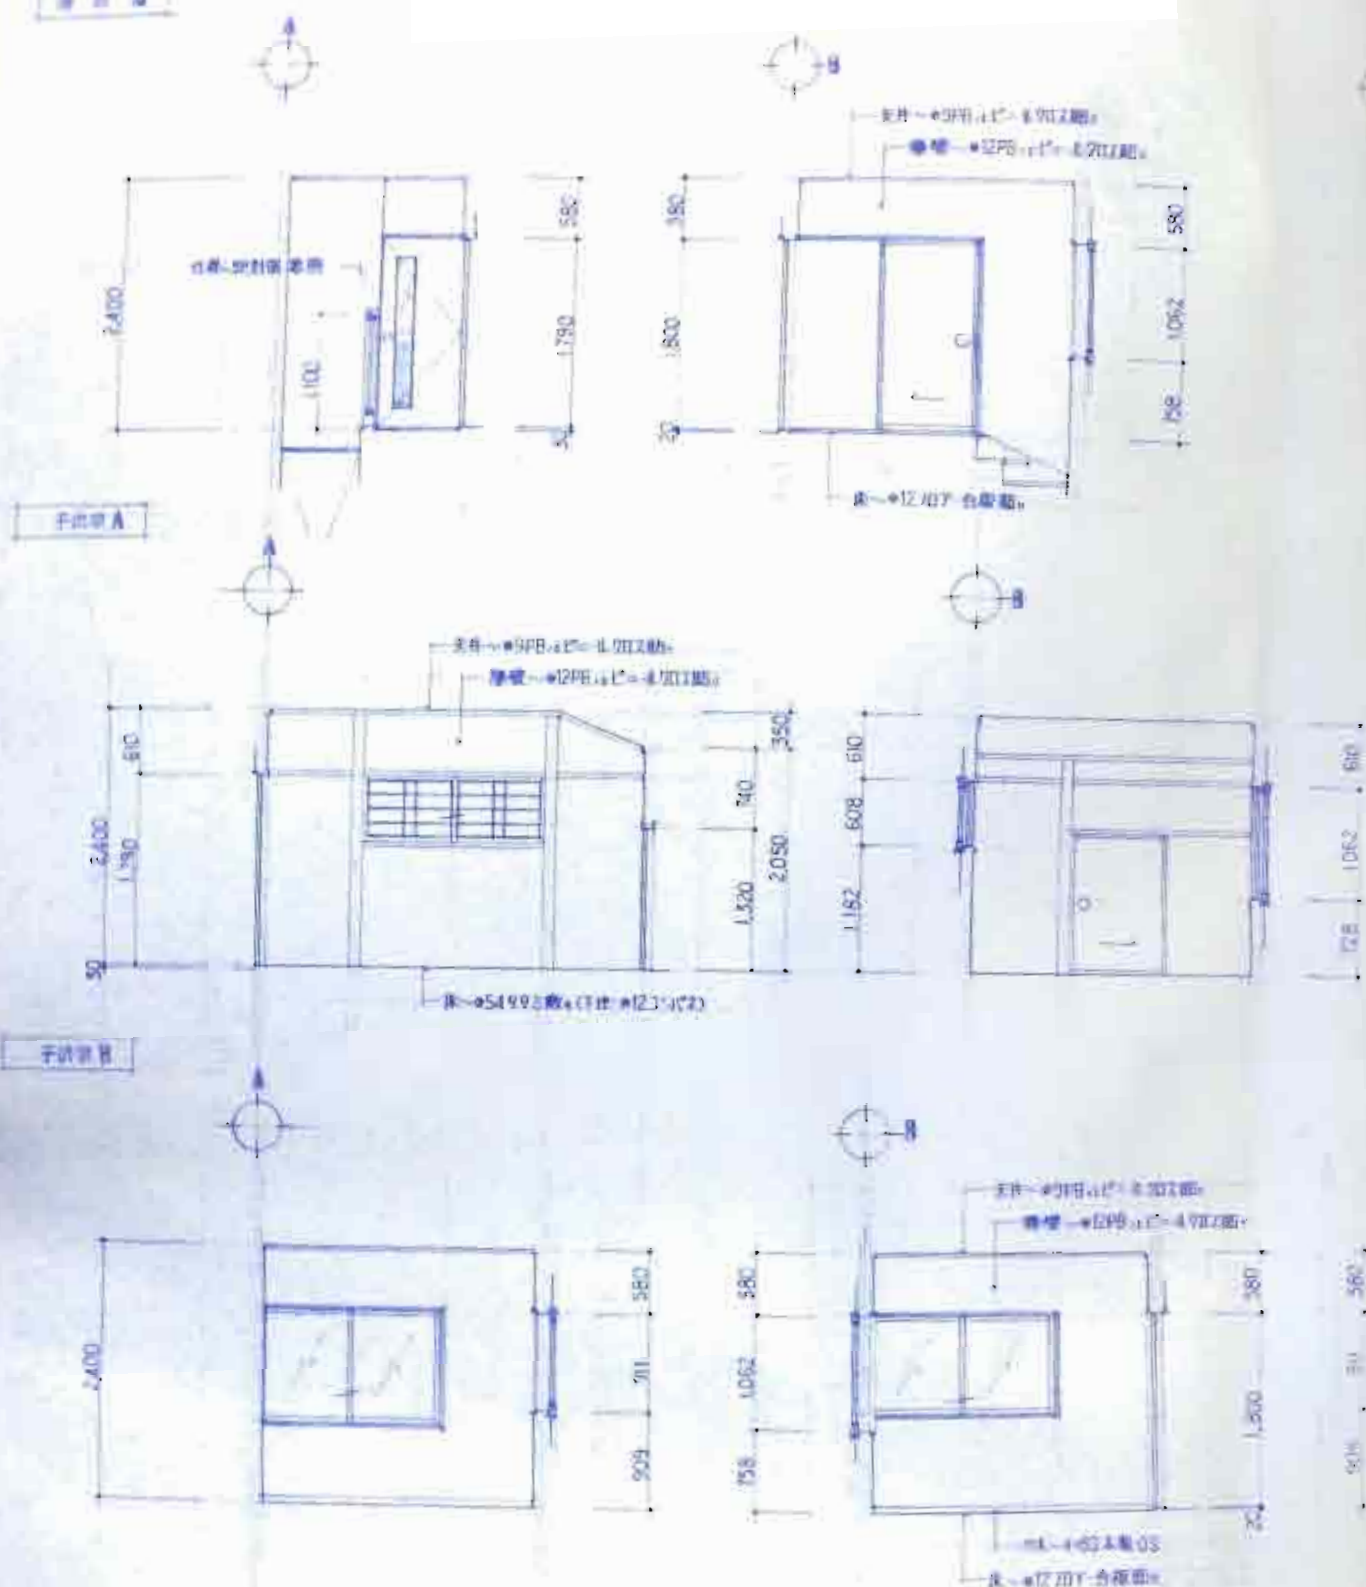

平 面 図 A

平 面 図 B

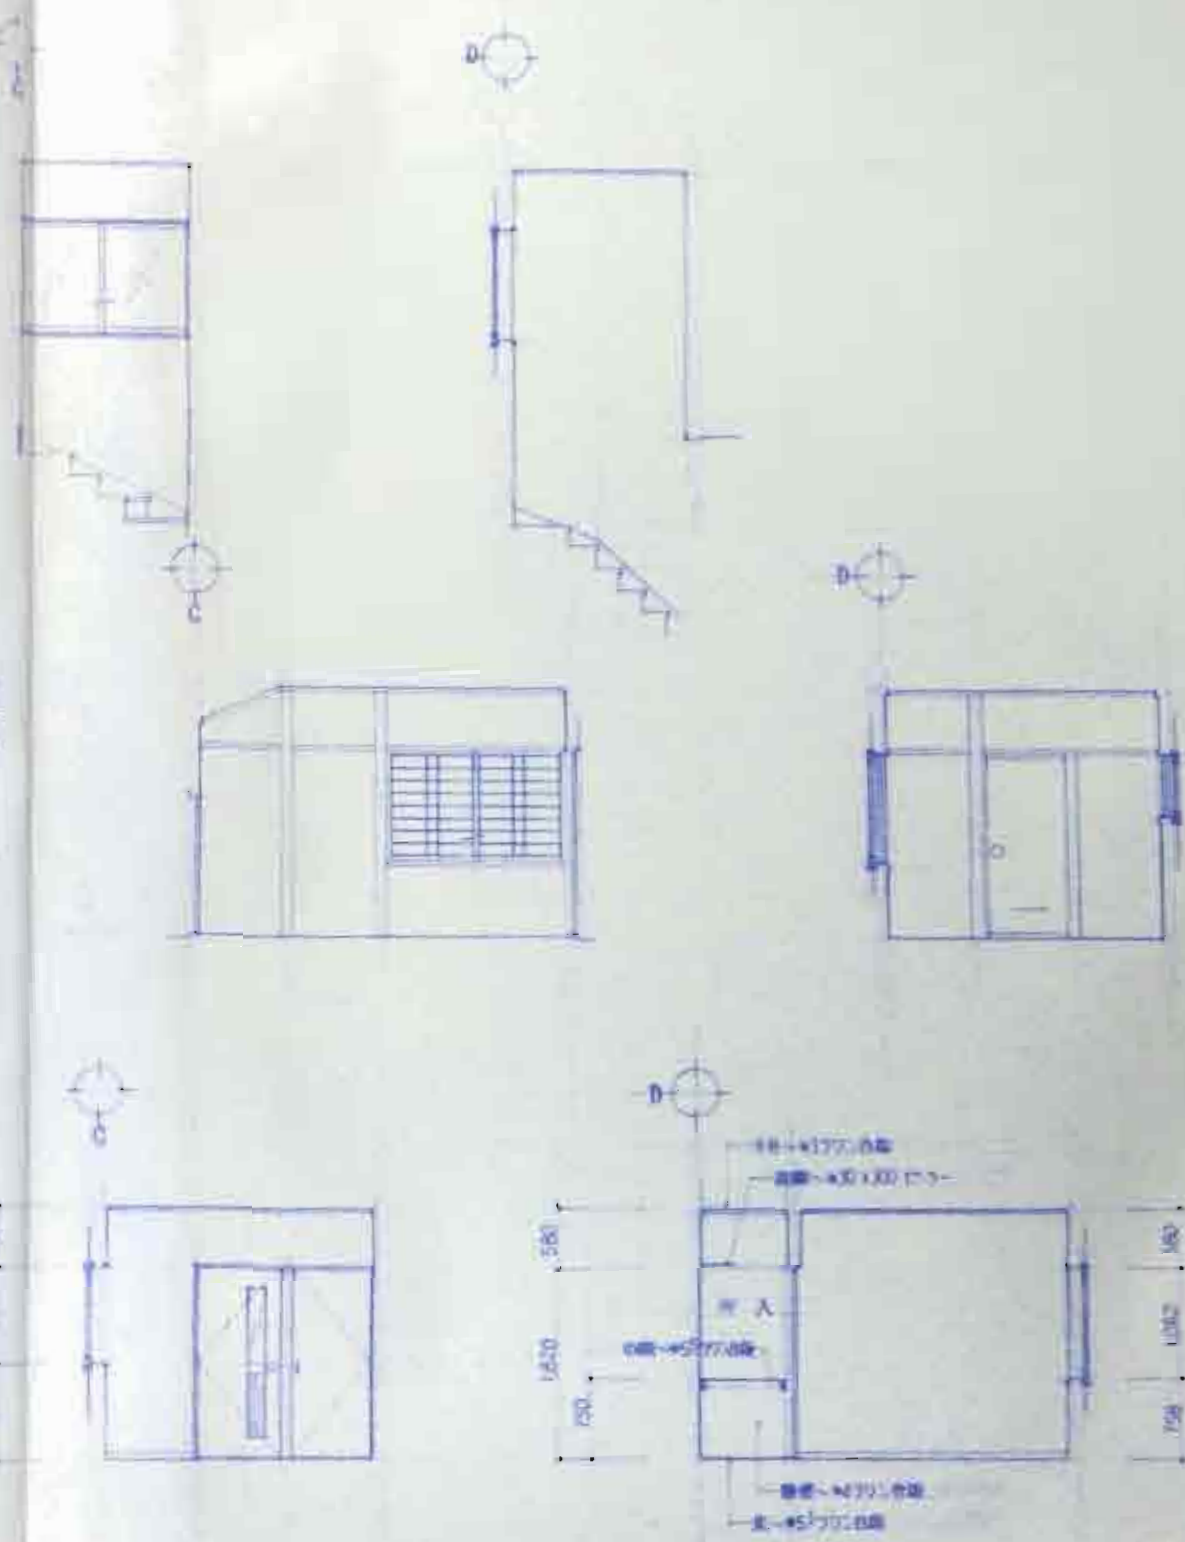

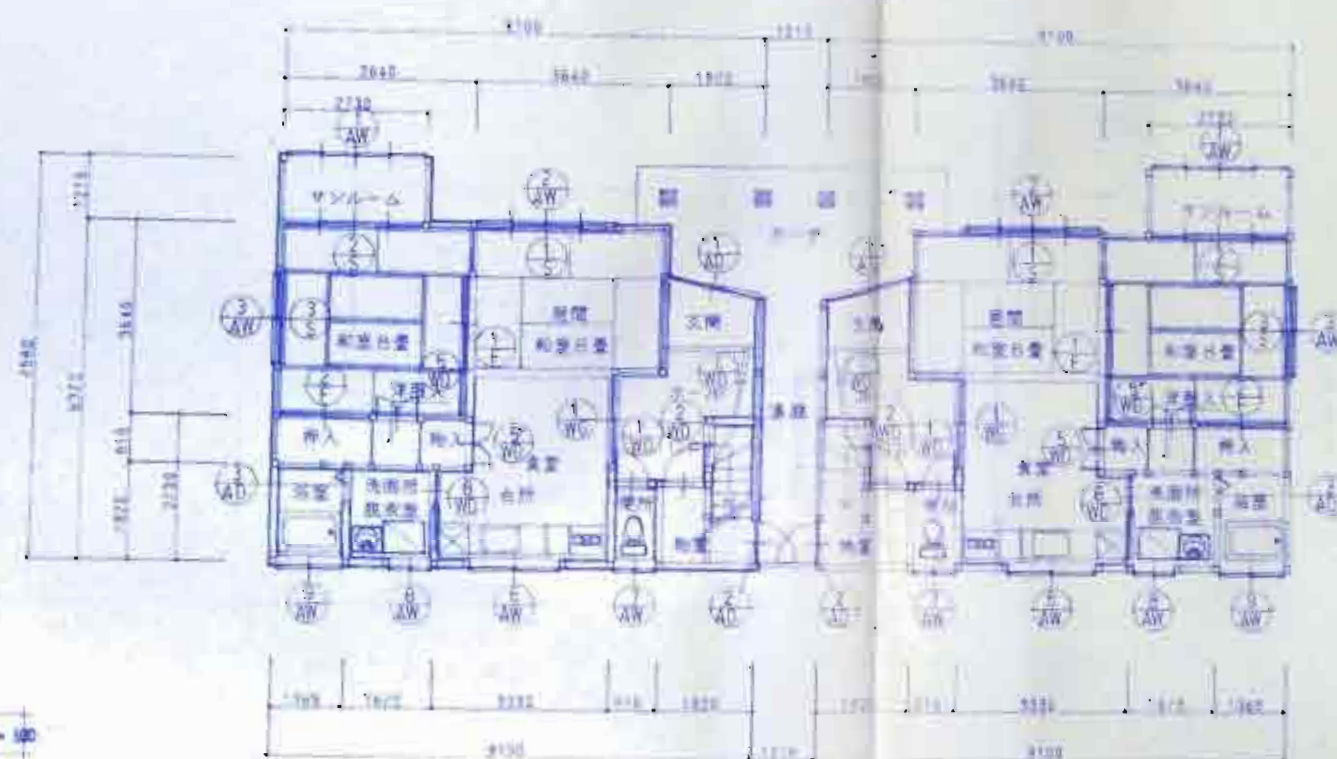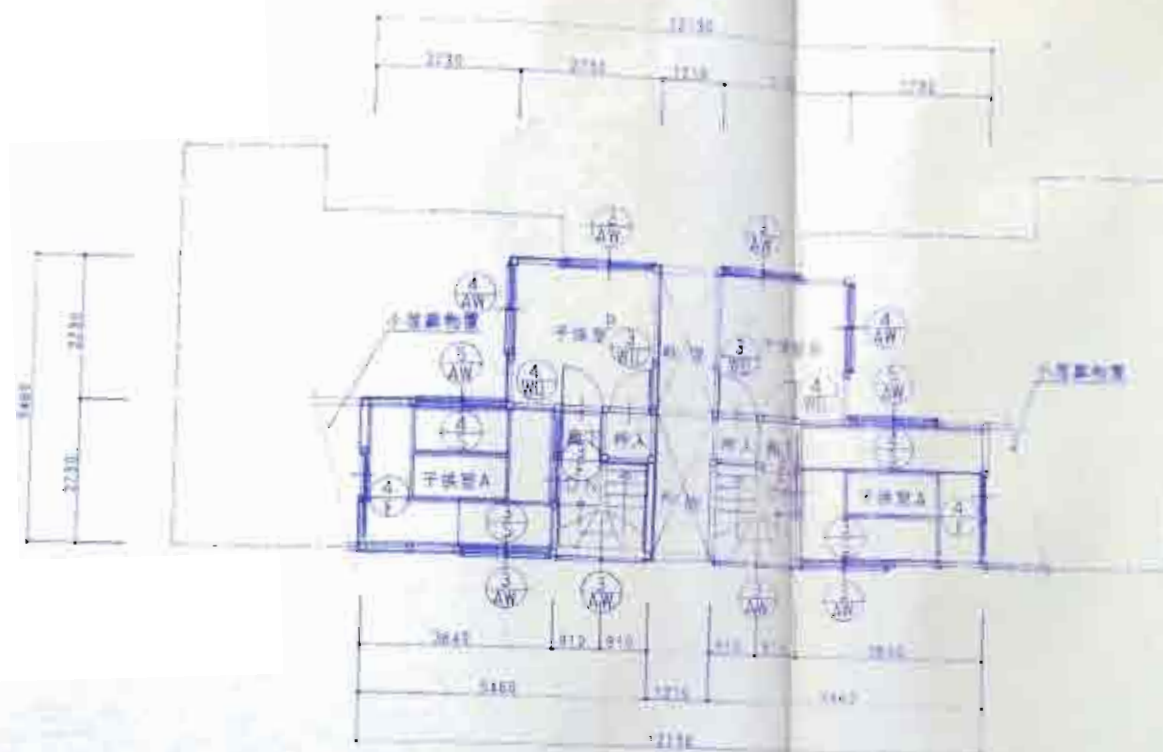

### 特記事項

工 事 名

平成2年度市営末坂住宅建設工事

[illegible]

器具配置図

設計年刊

紅 運 當 頭

97

48

一級建築士事務所  
石川県知事登録1271号  
〒925-08  
TEL 0767-26-3456

○有岩井建築設計事務所

石川 康羽 昨宵千代町い31-2 一級建築士第86041号 岩井 和久



建具表 第2 1-88

|   |     |                     |                     |                     |                     |                     |                     |                     |                     |
|---|-----|---------------------|---------------------|---------------------|---------------------|---------------------|---------------------|---------------------|---------------------|
| 1 | 記号  | ① 引違、ガラス戸           | ② 片開、220mm x 1750mm | ③ 片開、270mm x 1750mm | ④ 片開、270mm x 1750mm | ⑤ 片開、270mm x 1750mm | ⑥ 片開、270mm x 1750mm | ⑦ 片開、270mm x 1750mm | ⑧ 片開、270mm x 1750mm |
| 2 | 場所  | 玄関、サッシ              | 玄関、サッシ              | 玄関、サッシ              | 玄関、サッシ              | 玄関、サッシ              | 玄関、サッシ              | 玄関、サッシ              | 玄関、サッシ              |
| 3 | 数量  | 2                   | 2                   | 2                   | 2                   | 2                   | 2                   | 2                   | 2                   |
| 4 | 仕上  | 緑、緑、白、白、白、白、白、白、白、白 | 緑、緑、白、白、白、白、白、白、白、白 | 緑、緑、白、白、白、白、白、白、白、白 | 緑、緑、白、白、白、白、白、白、白、白 | 緑、緑、白、白、白、白、白、白、白、白 | 緑、緑、白、白、白、白、白、白、白、白 | 緑、緑、白、白、白、白、白、白、白、白 | 緑、緑、白、白、白、白、白、白、白、白 |
| 5 | 金物  | 引手、270mm x 1750mm   | 引手、270mm x 1750mm   | 引手、270mm x 1750mm   | 引手、270mm x 1750mm   | 引手、270mm x 1750mm   | 引手、270mm x 1750mm   | 引手、270mm x 1750mm   | 引手、270mm x 1750mm   |
| 6 | 見込  | 30                  | 30                  | 30                  | 30                  | 30                  | 30                  | 30                  | 30                  |
| 7 | ガラス | 4mm                 | 4mm                 | 4mm                 | 4mm                 | 4mm                 | 4mm                 | 4mm                 | 4mm                 |
| 8 | 備考  |                     |                     |                     |                     |                     |                     |                     |                     |
| 9 | 図寸法 |                     |                     |                     |                     |                     |                     |                     |                     |
| 1 | 記号  | ① 引違、ガラス戸           | ② 引違、ガラス戸           | ③ 引違、ガラス戸           | ④ 引違、ガラス戸           | ⑤ 引違、ガラス戸           | ⑥ 引違、ガラス戸           | ⑦ 引違、ガラス戸           | ⑧ 引違、ガラス戸           |
| 2 | 場所  | 玄関、サッシ              | 玄関、サッシ              | 玄関、サッシ              | 玄関、サッシ              | 玄関、サッシ              | 玄関、サッシ              | 玄関、サッシ              | 玄関、サッシ              |
| 3 | 数量  | 2                   | 2                   | 2                   | 2                   | 2                   | 2                   | 2                   | 2                   |
| 4 | 仕上  | 緑、緑、白、白、白、白、白、白、白、白 | 緑、緑、白、白、白、白、白、白、白、白 | 緑、緑、白、白、白、白、白、白、白、白 | 緑、緑、白、白、白、白、白、白、白、白 | 緑、緑、白、白、白、白、白、白、白、白 | 緑、緑、白、白、白、白、白、白、白、白 | 緑、緑、白、白、白、白、白、白、白、白 | 緑、緑、白、白、白、白、白、白、白、白 |
| 5 | 金物  | 引手、270mm x 1750mm   | 引手、270mm x 1750mm   | 引手、270mm x 1750mm   | 引手、270mm x 1750mm   | 引手、270mm x 1750mm   | 引手、270mm x 1750mm   | 引手、270mm x 1750mm   | 引手、270mm x 1750mm   |
| 6 | 見込  | 30                  | 30                  | 30                  | 30                  | 30                  | 30                  | 30                  | 30                  |
| 7 | ガラス | 4mm                 | 4mm                 | 4mm                 | 4mm                 | 4mm                 | 4mm                 | 4mm                 | 4mm                 |
| 8 | 備考  |                     |                     |                     |                     |                     |                     |                     |                     |
| 5 | 金物  | 引手、270mm x 1750mm   | 引手、270mm x 1750mm   | 引手、270mm x 1750mm   | 引手、270mm x 1750mm   | 引手、270mm x 1750mm   | 引手、270mm x 1750mm   | 引手、270mm x 1750mm   | 引手、270mm x 1750mm   |
| 6 | 見込  | 30                  | 30                  | 30                  | 30                  | 30                  | 30                  | 30                  | 30                  |
| 7 | ガラス | 4mm                 | 4mm                 | 4mm                 | 4mm                 | 4mm                 | 4mm                 | 4mm                 | 4mm                 |
| 8 | 備考  |                     |                     |                     |                     |                     |                     |                     |                     |
| 9 | 図寸法 |                     |                     |                     |                     |                     |                     |                     |                     |

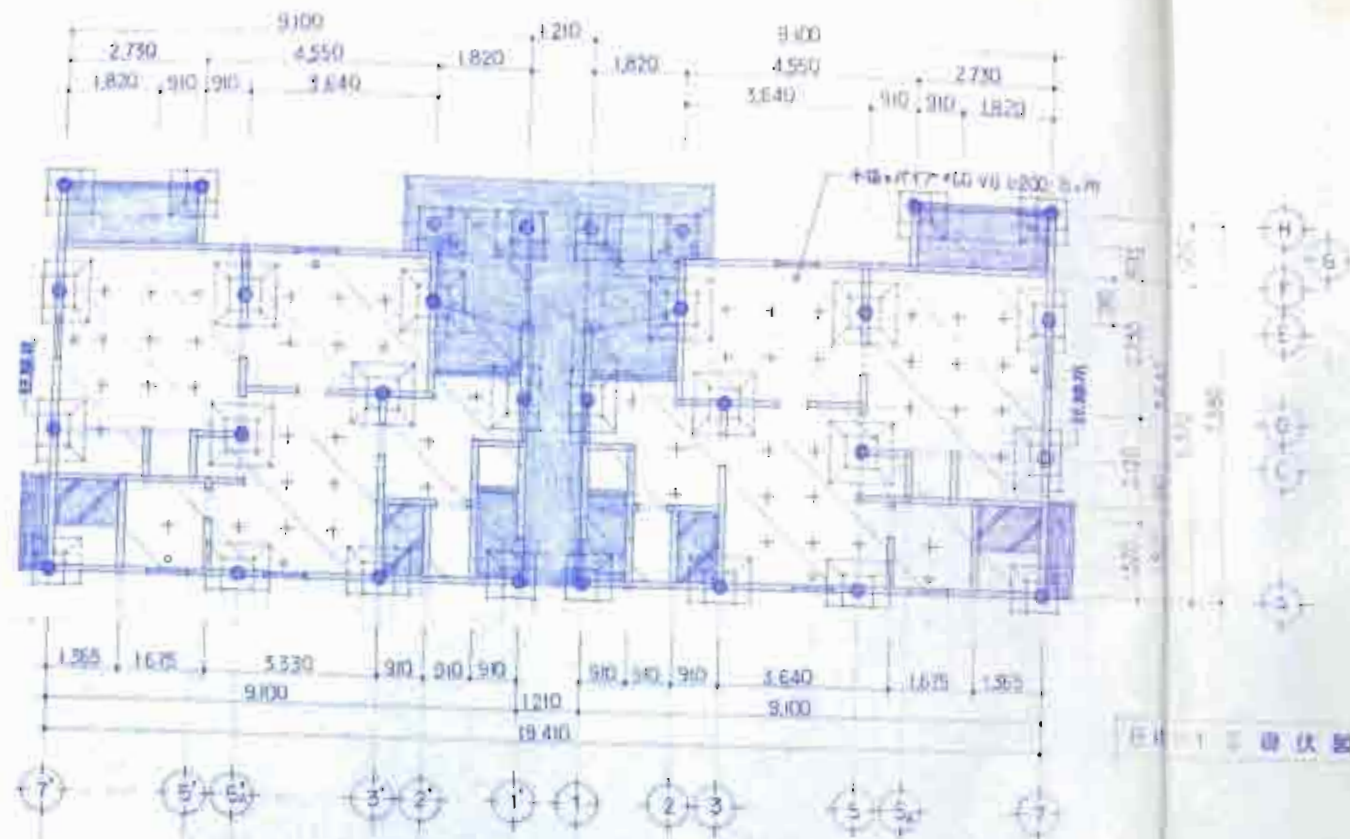


図 1 平面図 (1/100)

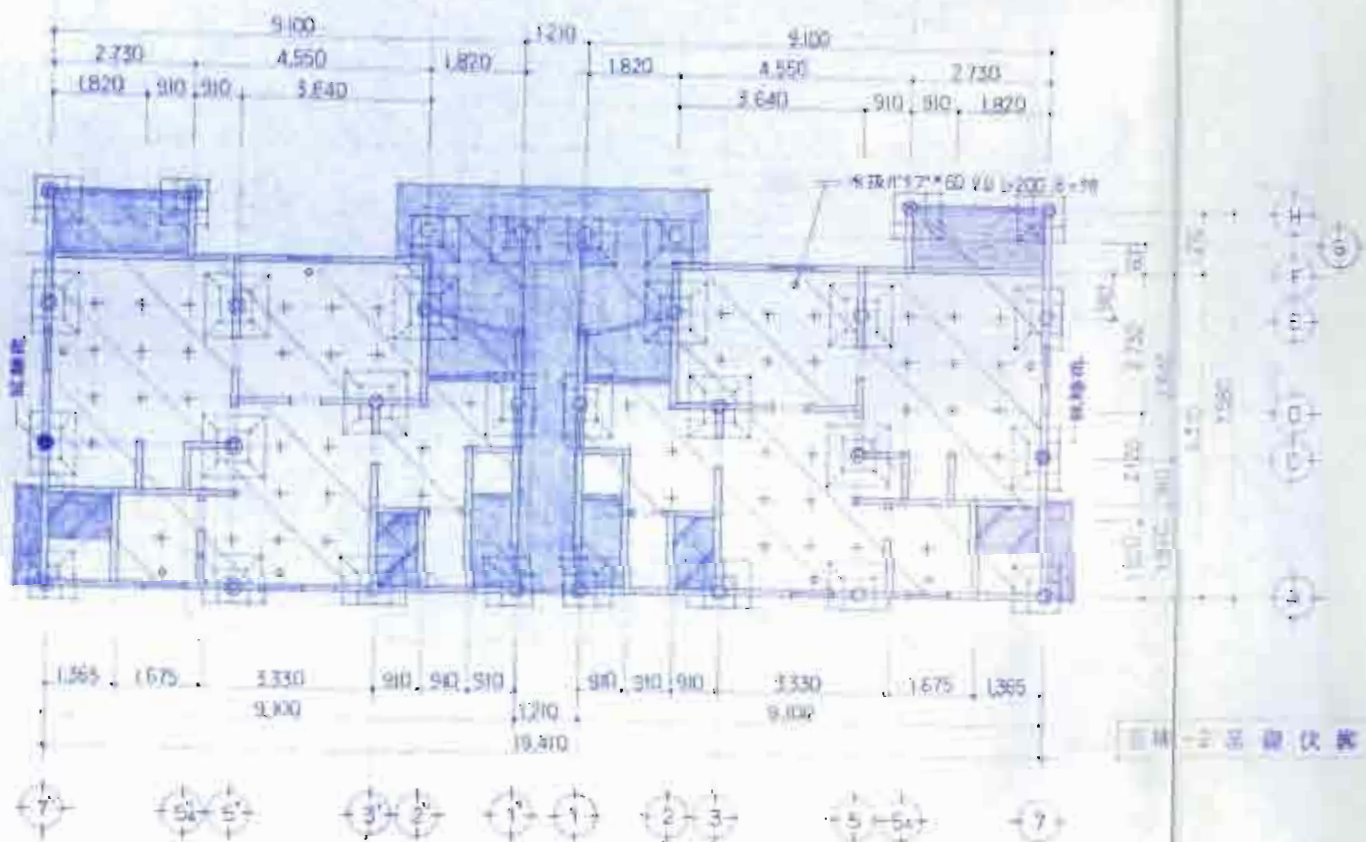


図 2 平面図 (1/100)

凡 例

| 結 構 (1/100) (1/100) (1/100) (1/100) |     |         |         |
|-------------------------------------|-----|---------|---------|
| 元 例                                 | 部 号 | 部 号 - 1 | 部 号 - 2 |
| ○                                   | 柱   | 200     | 200     |
| △                                   | 梁   | 200     | 200     |
| □                                   | 壁   | 200     | 200     |
| ◇                                   | 床   | 200     | 200     |
| ●                                   | 天井  | 200     | 200     |

凡 例

|   |                                         |
|---|-----------------------------------------|
| □ | 天井・床・壁・柱・200V・200V・200V・200V (1/100)    |
| △ | 梁・200V・200V・200V・200V・200V・200V (1/100) |
| ◇ | 床・200V・200V・200V・200V・200V・200V (1/100) |

特記事項

工 事 名

〒100-0001 東京都千代田区千代田 1-1-1

| 図面名称 | 基 礎 図 |
|------|-------|
| 縮 尺  | 1/100 |

| 設計年月日 | 2000.10.10 |
|-------|------------|
|-------|------------|


訂正事項

| 訂 正 | 訂 正 内 容 |
|-----|---------|
| 1   | 柱の位置を修正 |
| 2   | 梁の位置を修正 |
| 3   | 壁の位置を修正 |



一級建築士事務所  
石川県知事登録12271号  
〒925-08  
TEL 0767-26-3456

**南 岩 井 建 築 設 計 事 務 所**  
石川県羽咋市千代町1-31-2 一級建築士第86341号 岩井礼二

図面番号

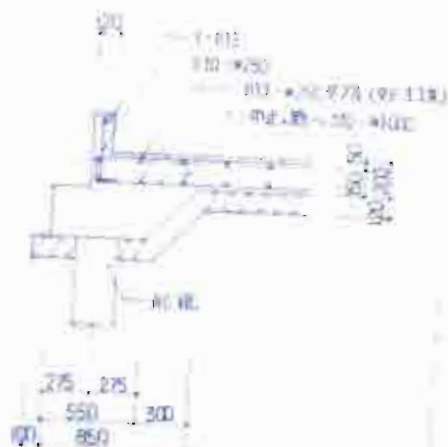

### 對體態基礎體態的認識

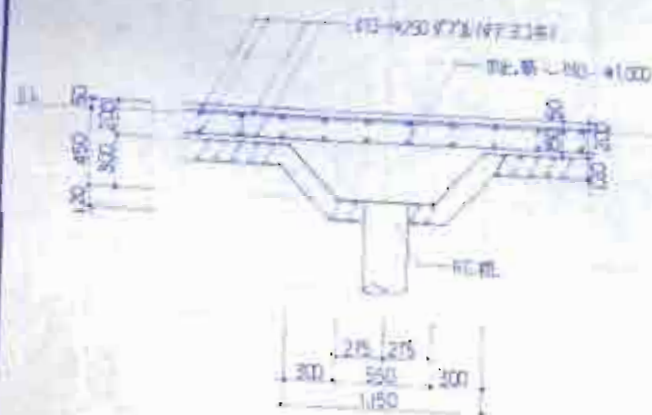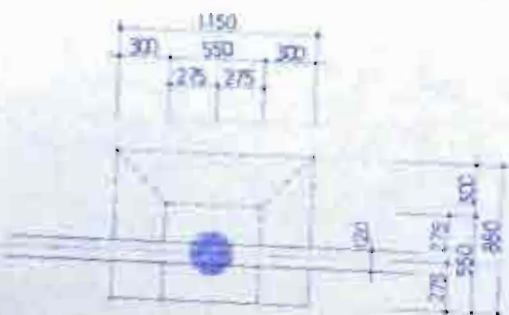

## 中法證券基礎課程


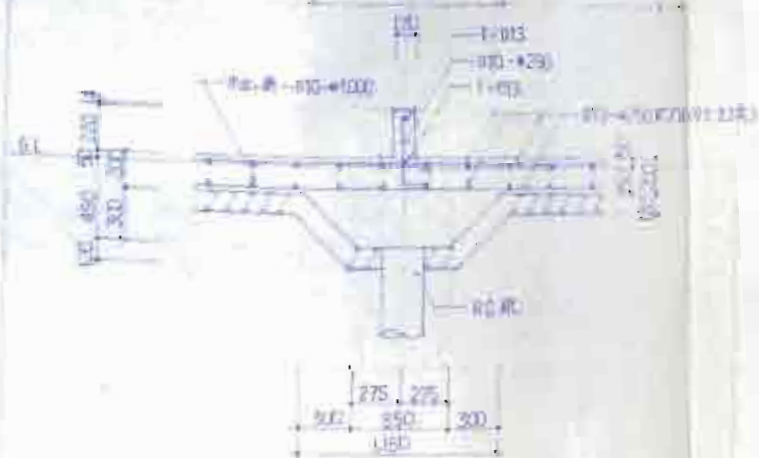


表 10-1-1




及 例



|    | 名 称   | 单 位             |
|----|-------|-----------------|
| —— | 土 方   | 100 × 100       |
| ⑤  | 填 方   | 100 × 100       |
| —— | 柱     | 100 × 100       |
| —— | 大 梁   | 30 × 30 × 500   |
| —— | 工 字 钢 | 50 × 50         |
| —— | 钢 板   | 45 × 60         |
| —— | 角 钢   | 50 × 50 × 5     |
| —— | 圆 钢   | 45 × 30         |
| —— | 混 凝 土 | 100 × 100 × 100 |
| —— | 木 材   | 100 × 100 × 100 |
| —— | 砖     | 100 × 100 × 100 |
| —— | 瓦     | 100 × 100 × 100 |
| —— | 油漆    | 100 × 100 × 100 |
| —— | 其他    | 100 × 100 × 100 |

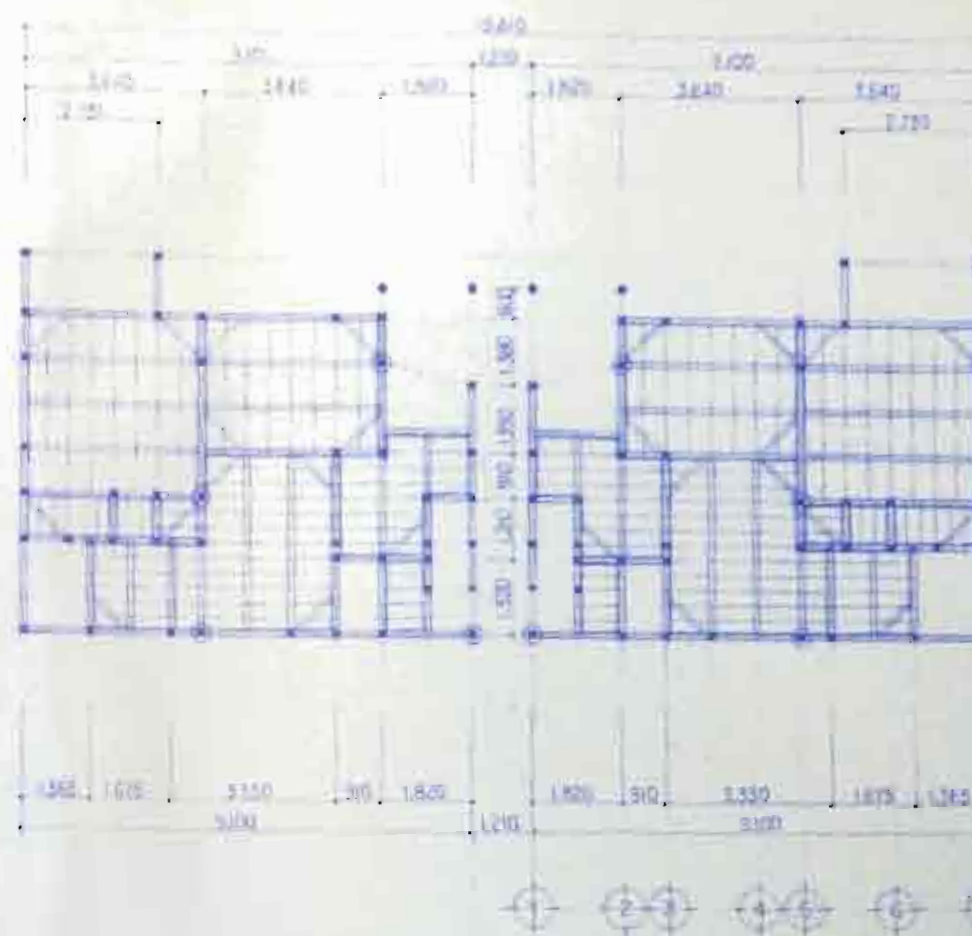

① 通 9

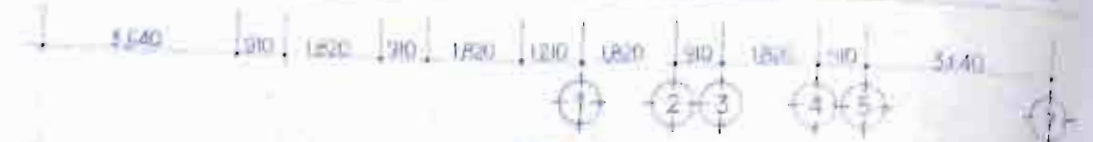



② 通 9

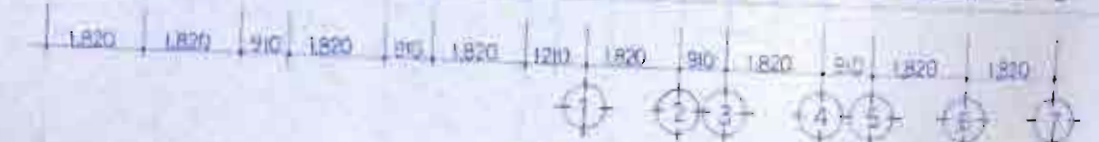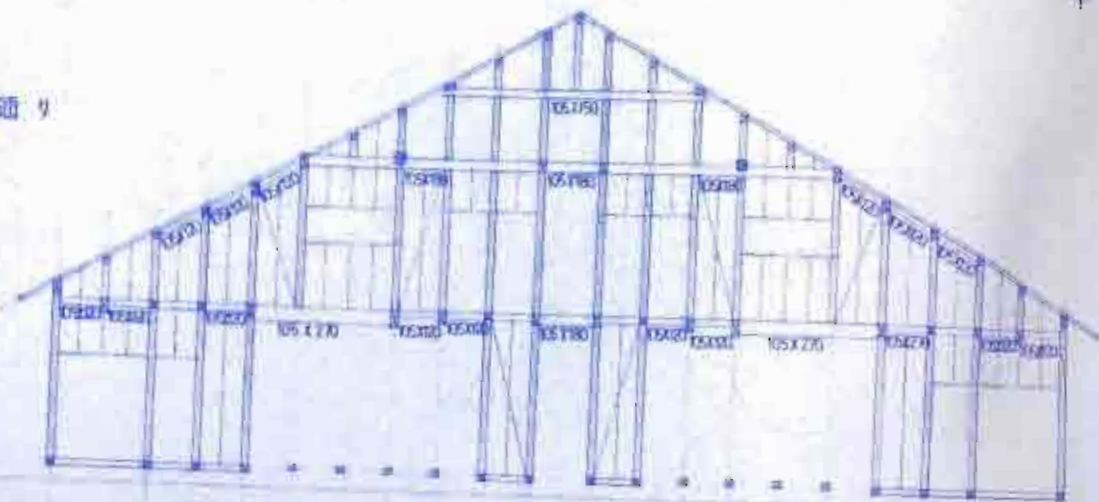


③ 通 9





④ 通 9

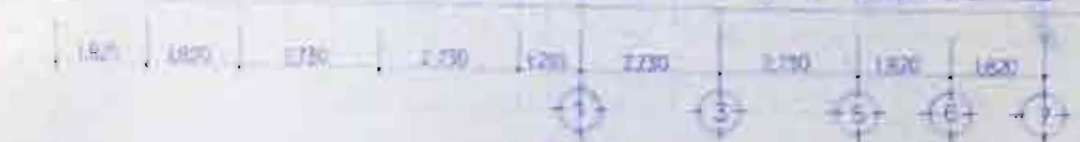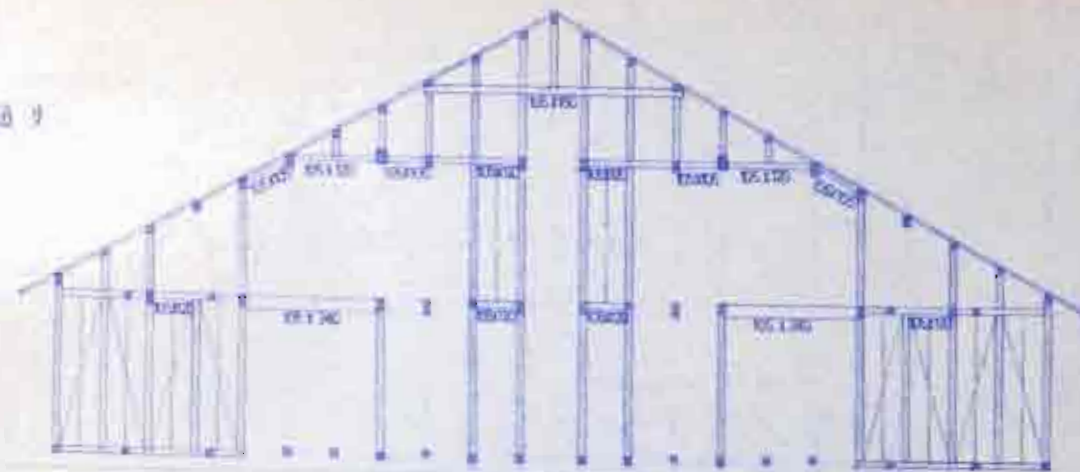

⑤ 通 9

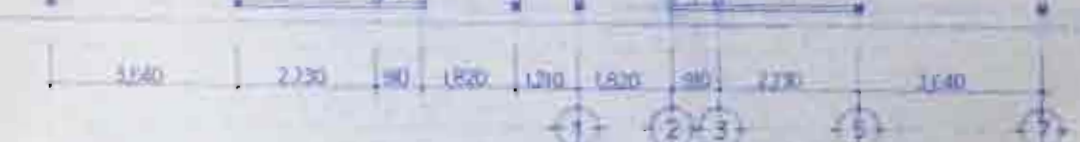

⑥ 通 9

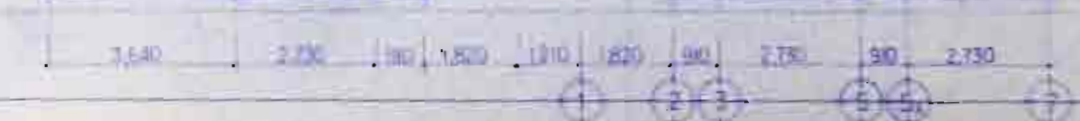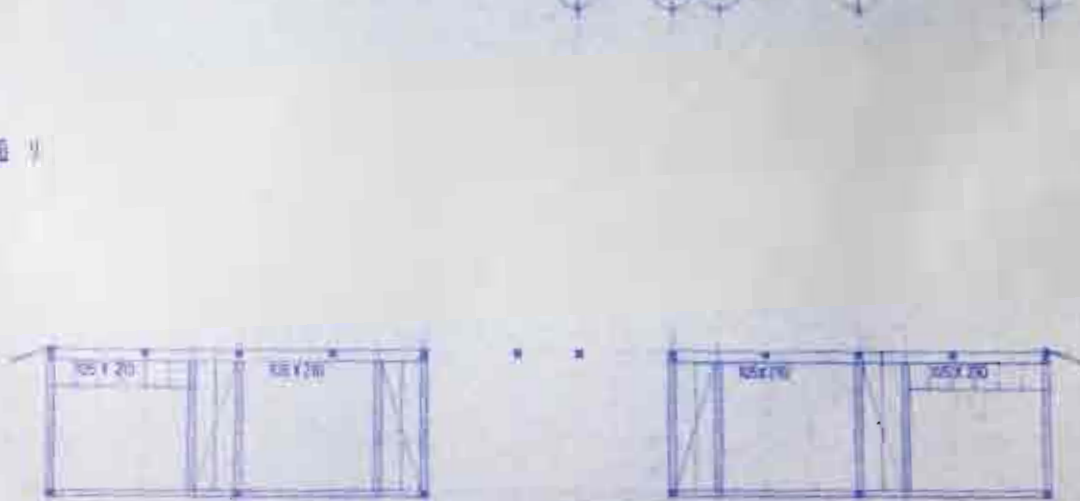

特記事項

工 事 名

1969年2月 石川県知事登録(227)号 一般建築士事務所

図面名称

軸組図 1

規 尺

1/100

訂正事項

訂 正

1 3

事業担当







一般建築士事務所  
石川県知事登録(227)号  
〒925-06  
TEL 0767-26-3456

0 南岩井建築設計事務所

石川県羽咋市千代町131-2 一般建築士第86941号 岩井礼二

図面番号

27

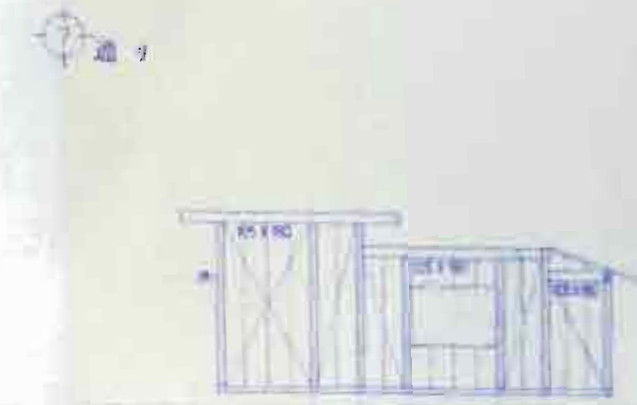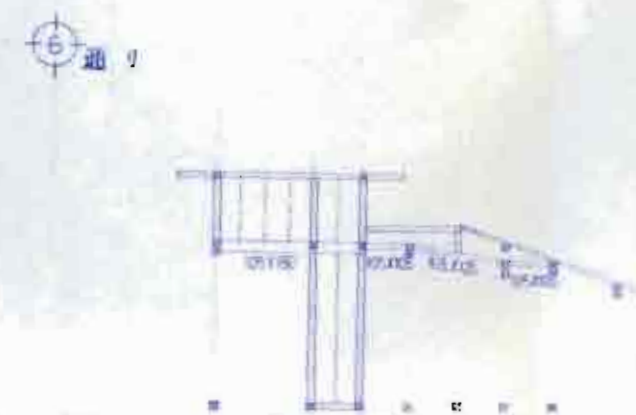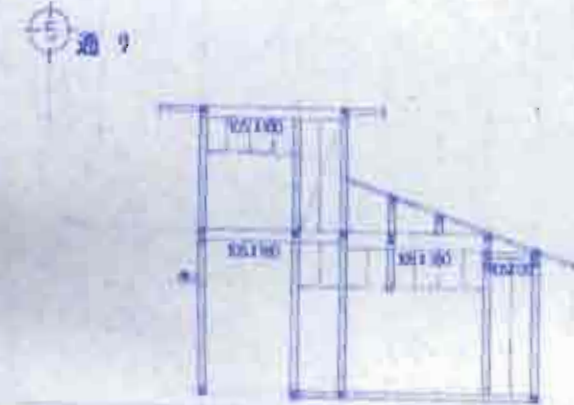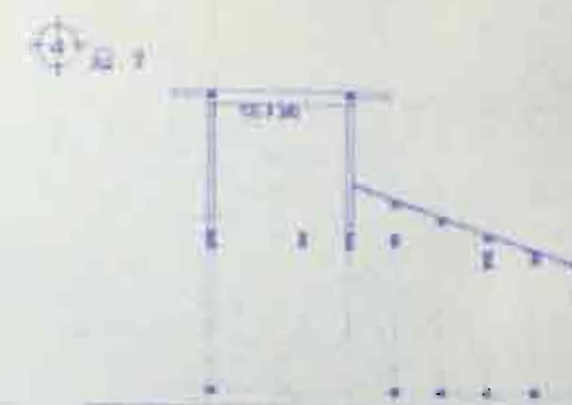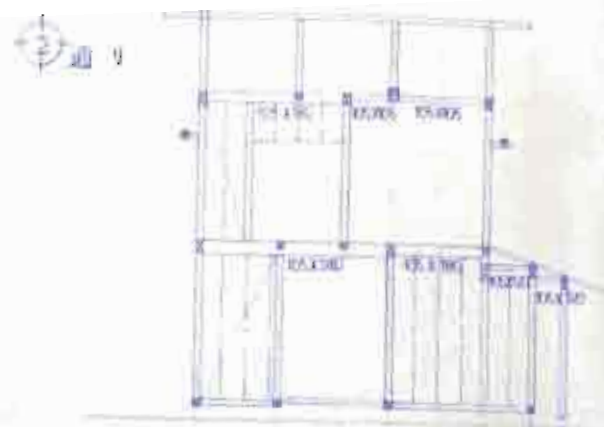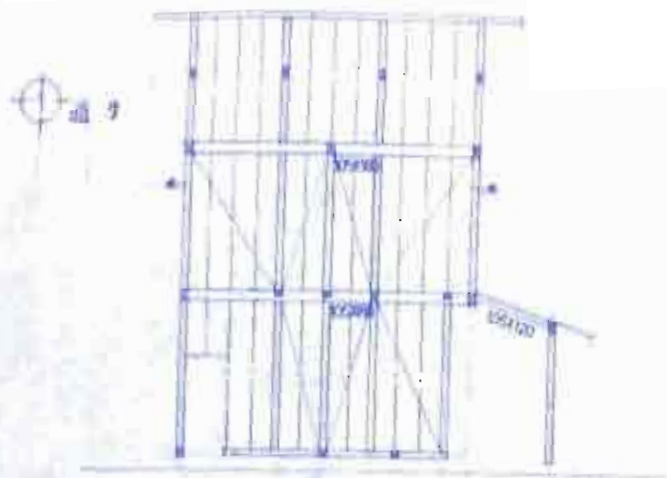

特記事項

主 要 部

本図は、設計図書に添付された図面を基に作成されたものである。

図面名称

軸組図 2

図 例

1/100

設計年月日

訂正事項

訂 正

審 査 記 号


一級建築士事務所  
石川県知事登録12271号  
〒925-00  
TEL. 0767-26-3456

**南岩井建築設計事務所**  
石川県羽咋市千代町131-2 一級建築士第86941号 岩井礼二

図面番号

5

28

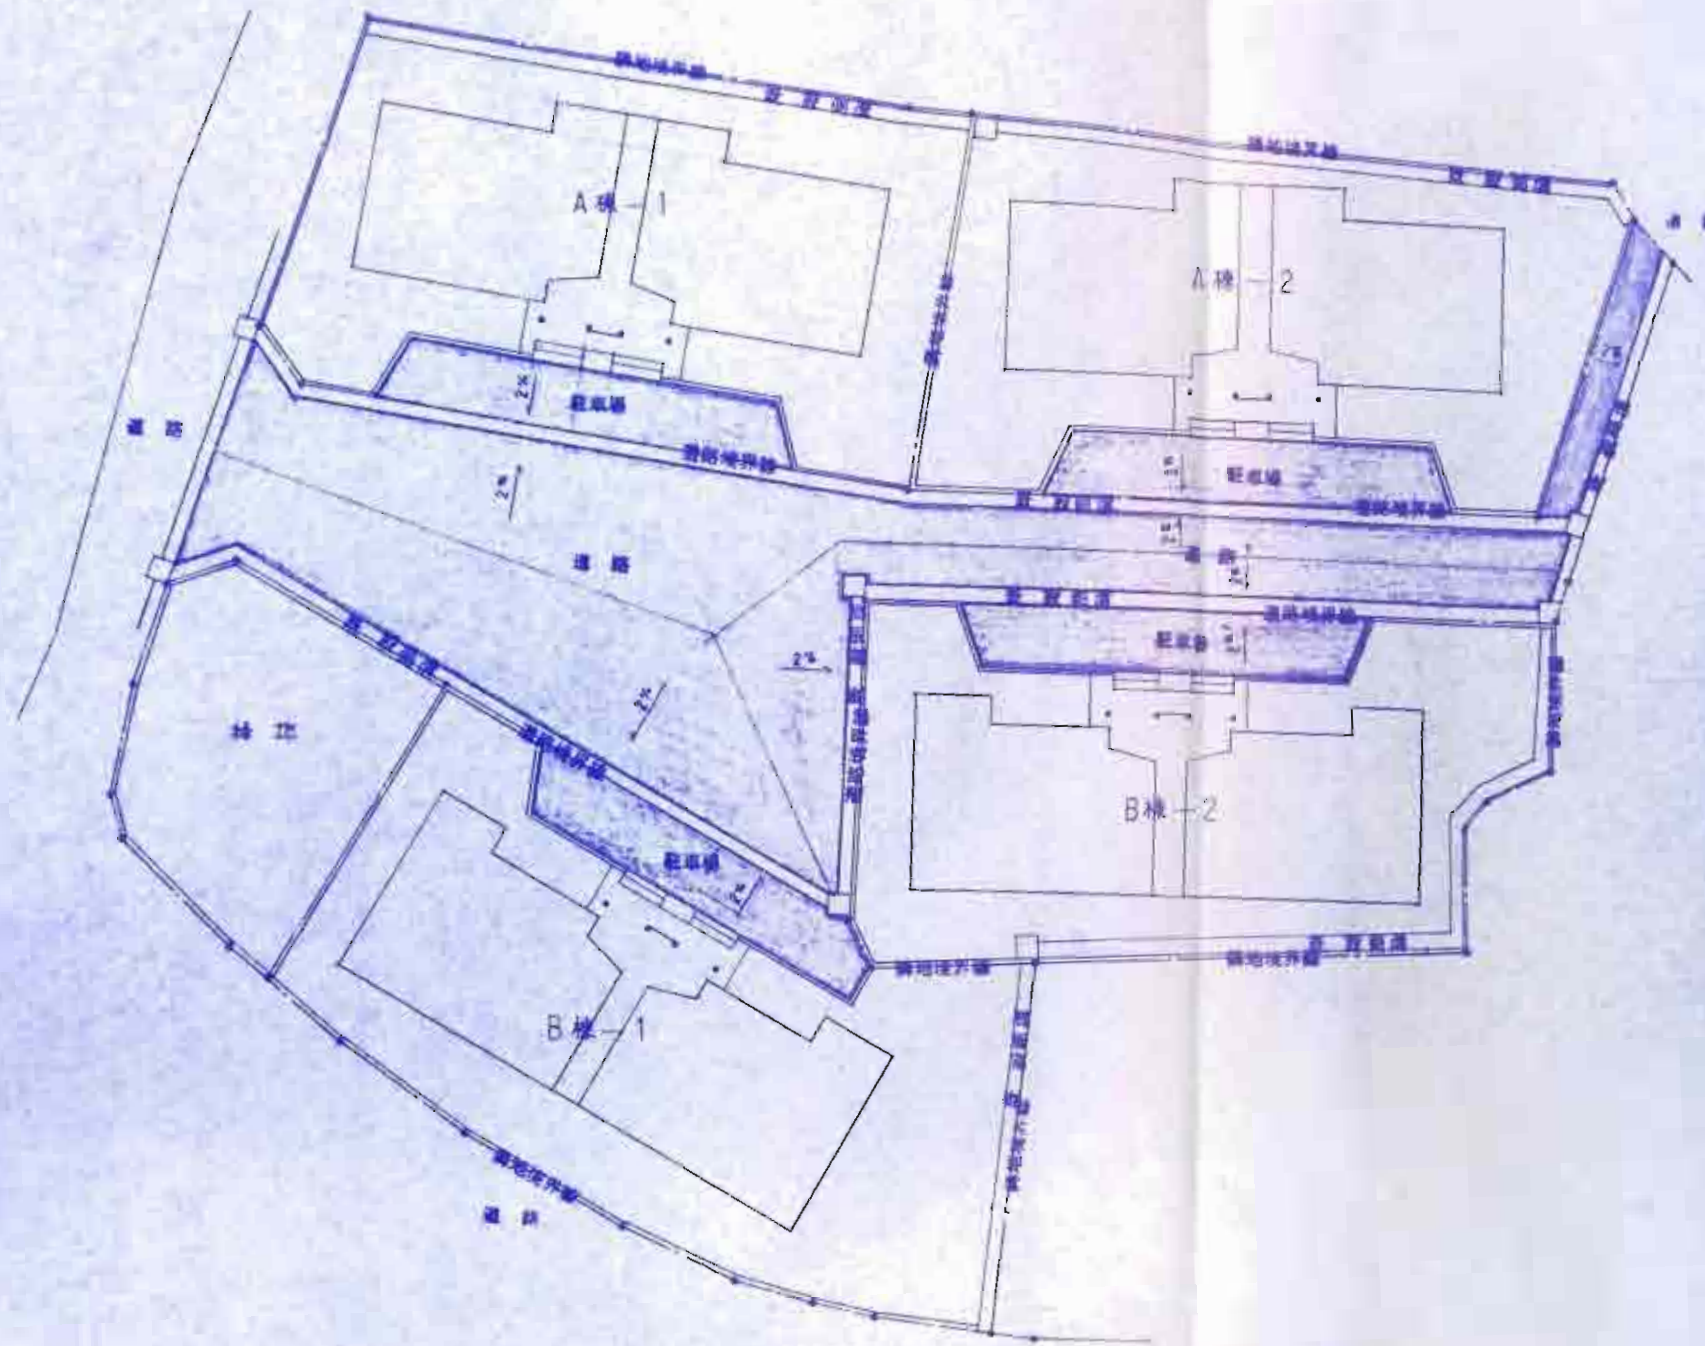

屋外附帯配置図 1=500

凡 例



※40 縦線式アスファルト舗装  
アライコート  
※150 フラッシュベン

植栽リスト (坪数1坪当り)

|               | A棟-1 | A棟-2 | B棟-1 | B棟-2 | 植 地 |
|---------------|------|------|------|------|-----|
| シシトリー (H-200) | 58   | 69   | 77   | 71   |     |
| マダニバ (H-200)  |      |      |      |      | 30  |
| ウレシ (H-200)   | 1    | 3    | 1    | 1    | 1   |
| ウレシ (H-200)   | 1    | 1    | 1    | 1    | 1   |
| シシトリー (H-200) |      |      |      |      | 48  |
| 高木 (H-200)    | 17   | 18   | 20   | 18   | 8   |
| 小松 (H-200)    | 2    | 2    | 2    | 2    | 2   |

| I |   |   |   | II |   |   |   | III |    |    |    | IV |    |    |    | V  |    |    |    | VI |    |    |    | VII |    |    |    | VIII |    |    |    | IX |    |    |    | X  |    |    |    | XI |    |    |    | XII | |
|---|
| 1 | 2 |
| 1 | 2 | 6  |    |    

| 品名      | 数量  | 単位 | 金額   | 備考 |
|---------|-----|----|------|----|
| 1. 小麦粉  | 100 | kg | 1000 |    |
| 2. 小麦粉  | 100 | kg | 1000 |    |
| 3. 小麦粉  | 100 | kg | 1000 |    |
| 4. 小麦粉  | 100 | kg | 1000 |    |
| 5. 小麦粉  | 100 | kg | 1000 |    |
| 6. 小麦粉  | 100 | kg | 1000 |    |
| 7. 小麦粉  | 100 | kg | 1000 |    |
| 8. 小麦粉  | 100 | kg | 1000 |    |
| 9. 小麦粉  | 100 | kg | 1000 |    |
| 10. 小麦粉 | 100 | kg | 1000 |    |
| 11. 小麦粉 | 100 | kg | 1000 |    |
1) 労働法  
2) 労働法と労働関係に関する法令(労働基準法、労働組合法、労働契約法、労働争議調停法、労働審判法、労働時間法、労働安全衛生法、労働災害補償法、労働年金法、労働保険法、労働組合法、労働契約法、労働争議調停法、労働審判法、労働時間法、労働安全衛生法、労働災害補償法、労働年金法、労働保険法)  
3) 労働法と労働関係に関する法令(労働基準法、労働組合法、労働契約法、労働争議調停法、労働審判法、労働時間法、労働安全衛生法、労働災害補償法、労働年金法、労働保険法)  
| 品名                             | 発売予定日(予定) | 価格(税別) | 発売元(予定) |
| 新製品A                           | 2000年     | 1000   | 株式会社A   |
| 新製品B                           | 2000年     | 1500   | 株式会社B   |
| 新製品C                           | 2000年     | 2000   | 株式会社C   |
| 新製品D                           | 2000年     | 2500   | 株式会社D   |
| 新製品E                           | 2000年     | 3000   | 株式会社E   |
| 新製品F                           | 2000年     | 3500   | 株式会社F   |
| 新製品G                           | 2000年     | 4000   | 株式会社G   |
| 新製品H                           | 2000年     | 4500   | 株式会社H   |
| 新製品I                           | 2000年     | 5000   | 株式会社I   |
| 新製品J                           | 2000年     | 5500   | 株式会社J   |
| 新製品K                           | 2000年     | 6000   | 株式会社K   |
| 新製品L                           | 2000年     | 6500   | 株式会社L   |
| 新製品M                           | 2000年     | 7000   | 株式会社M   |
| 新製品N                           | 2000年     | 7500   | 株式会社N   |
| 新製品O                           | 2000年     | 8000   | 株式会社O   |
| 新製品P                           | 2000年     | 8500   | 株式会社P   |
| 新製品Q                           | 2000年     | 9000   | 株式会社Q   |
| 新製品R                           | 2000年     | 9500   | 株式会社R   |
| 新製品S                           | 2000年     | 10000  | 株式会社S   |


| |
|---|
| 1 | 2 |
|---|

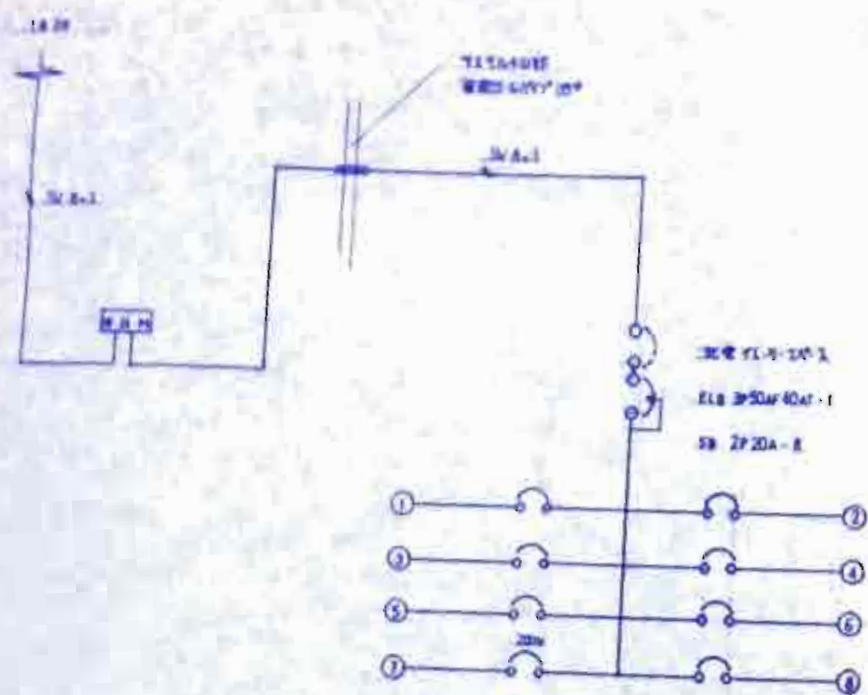

配分電盤結線図

注記図中明記無き配管配線は下記に依る

|                        |   |             |  |
|------------------------|---|-------------|--|
| 照明                     | — | VA 20x2     |  |
| —                      | — | — 16x2      |  |
| —                      | — | — 16x3      |  |
| —                      | — | — 18x2 + 2' |  |
| コンセント                  | — | — 20x2      |  |
| —                      | — | — 20x3      |  |
| —                      | — | — 20x2      |  |
| 配管は全線φ20の硬質PVC管にて保護する。 |   |             |  |

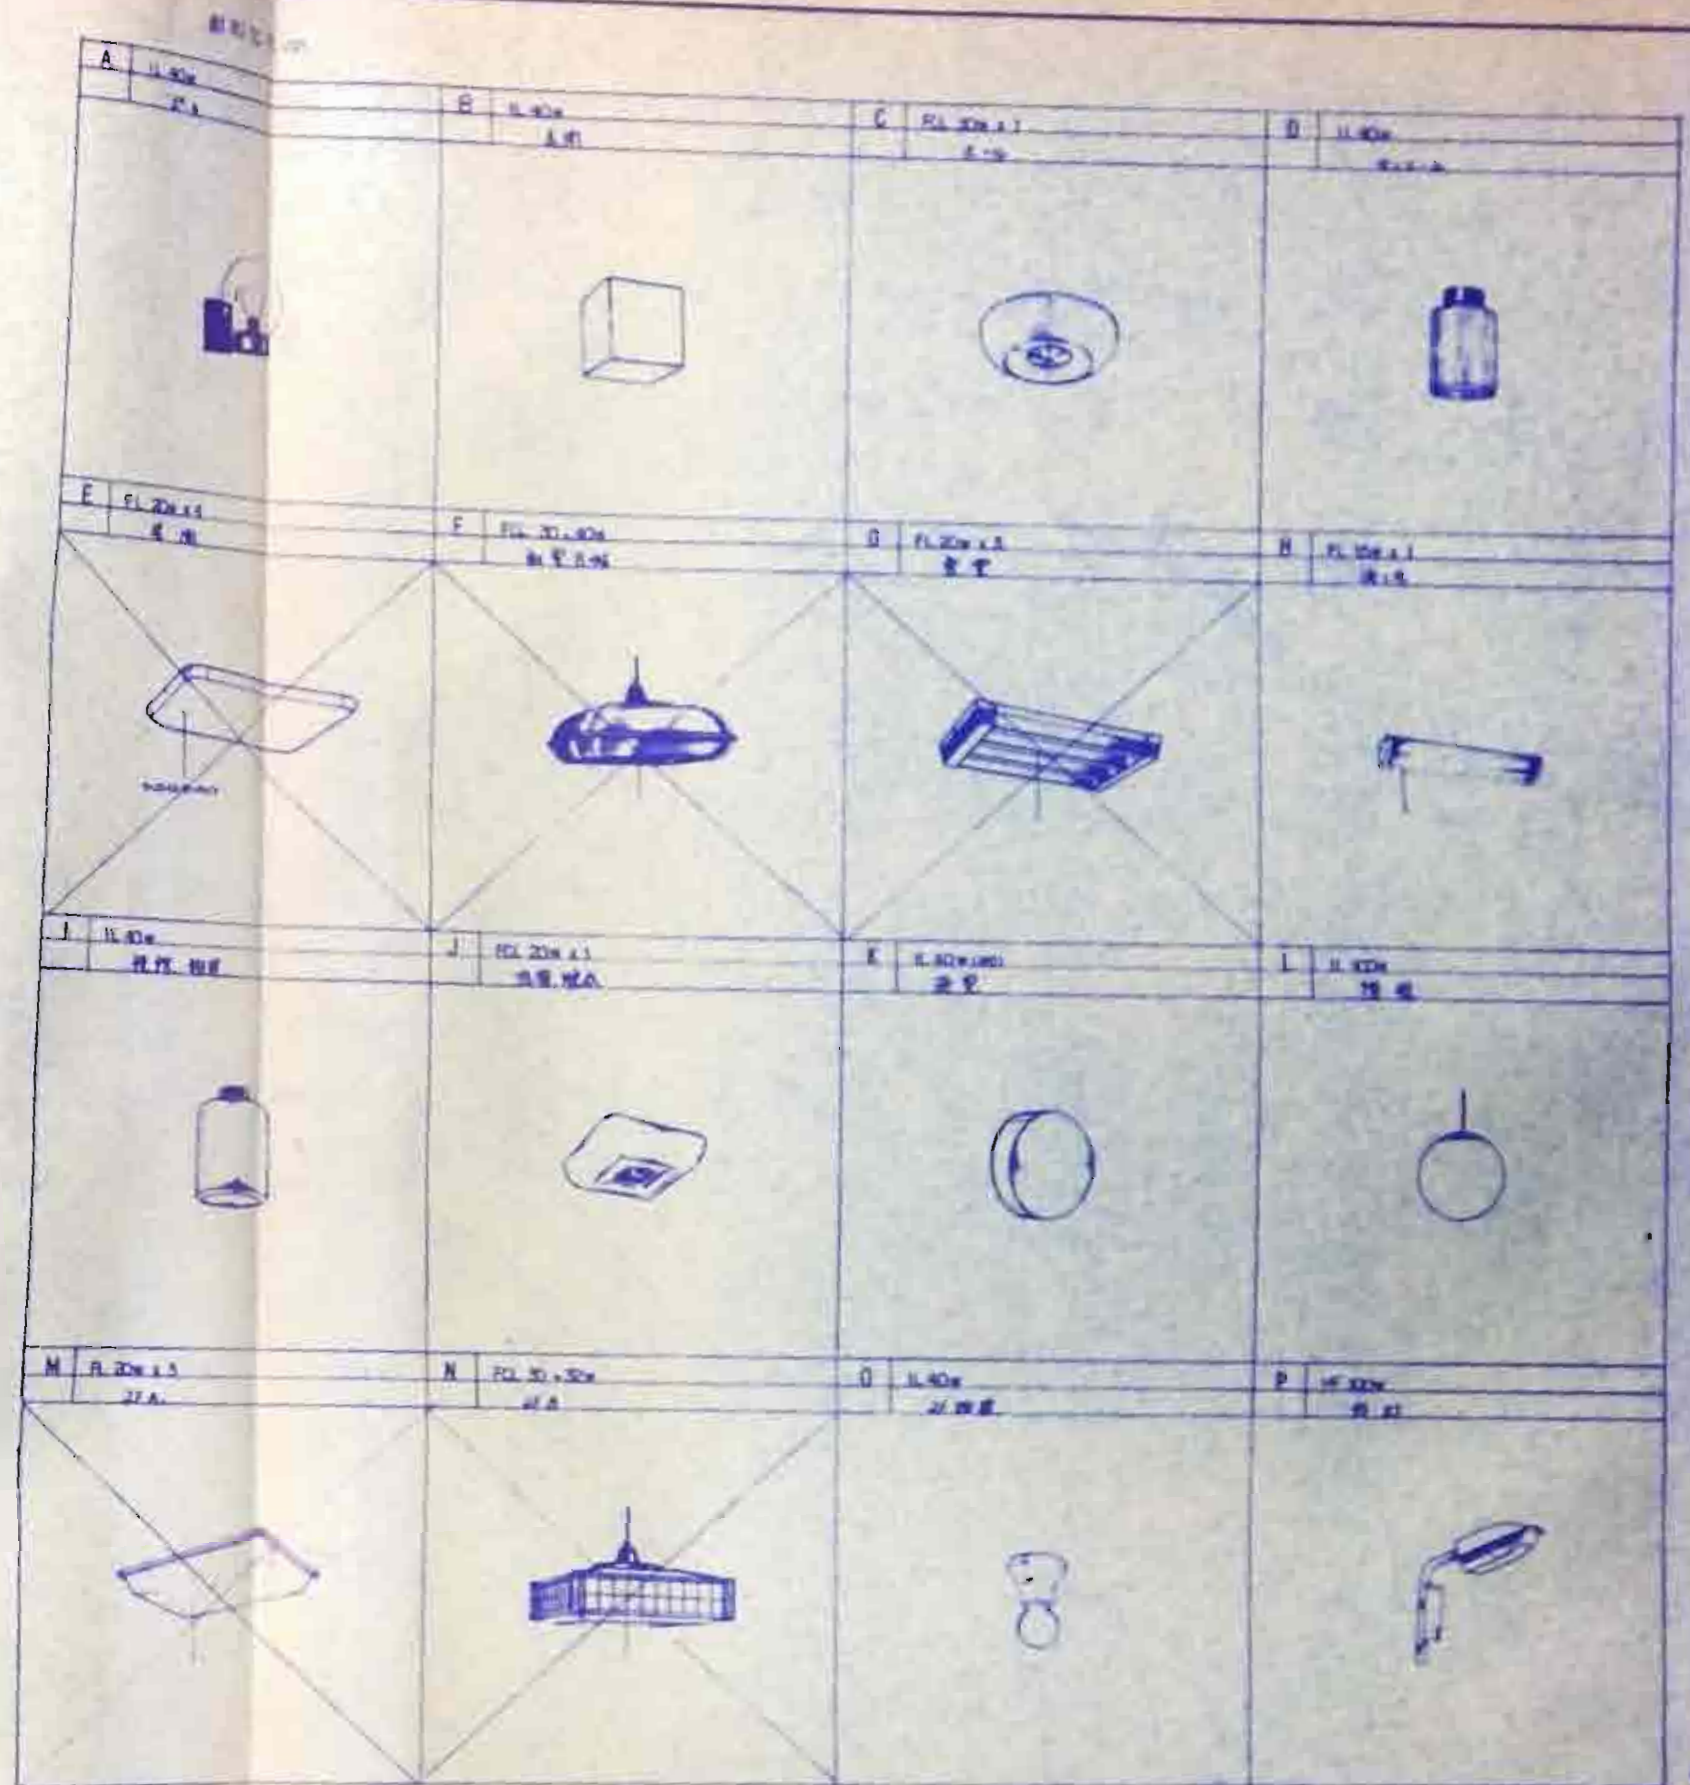

器具仕様

器具仕様 指定 E, F, G, M, N, 高圧照明器具は別図に示す。

特記事項

工 事 名

平成 年 月 日 完成予定

★ 図 様

図面番号

照明器具図

配分電盤結線図

時 間

訂正事項

訂 正

訂 正

訂 正

審 査 者

一級建築士事務所

石川県知事登録12271号

〒925-06

TEL. 0767-25-3456


0 南岩井建築設計事務所

石川県羽咋市千代町い31-2 一級建築士事務所 登録第2

図面番号


E-2



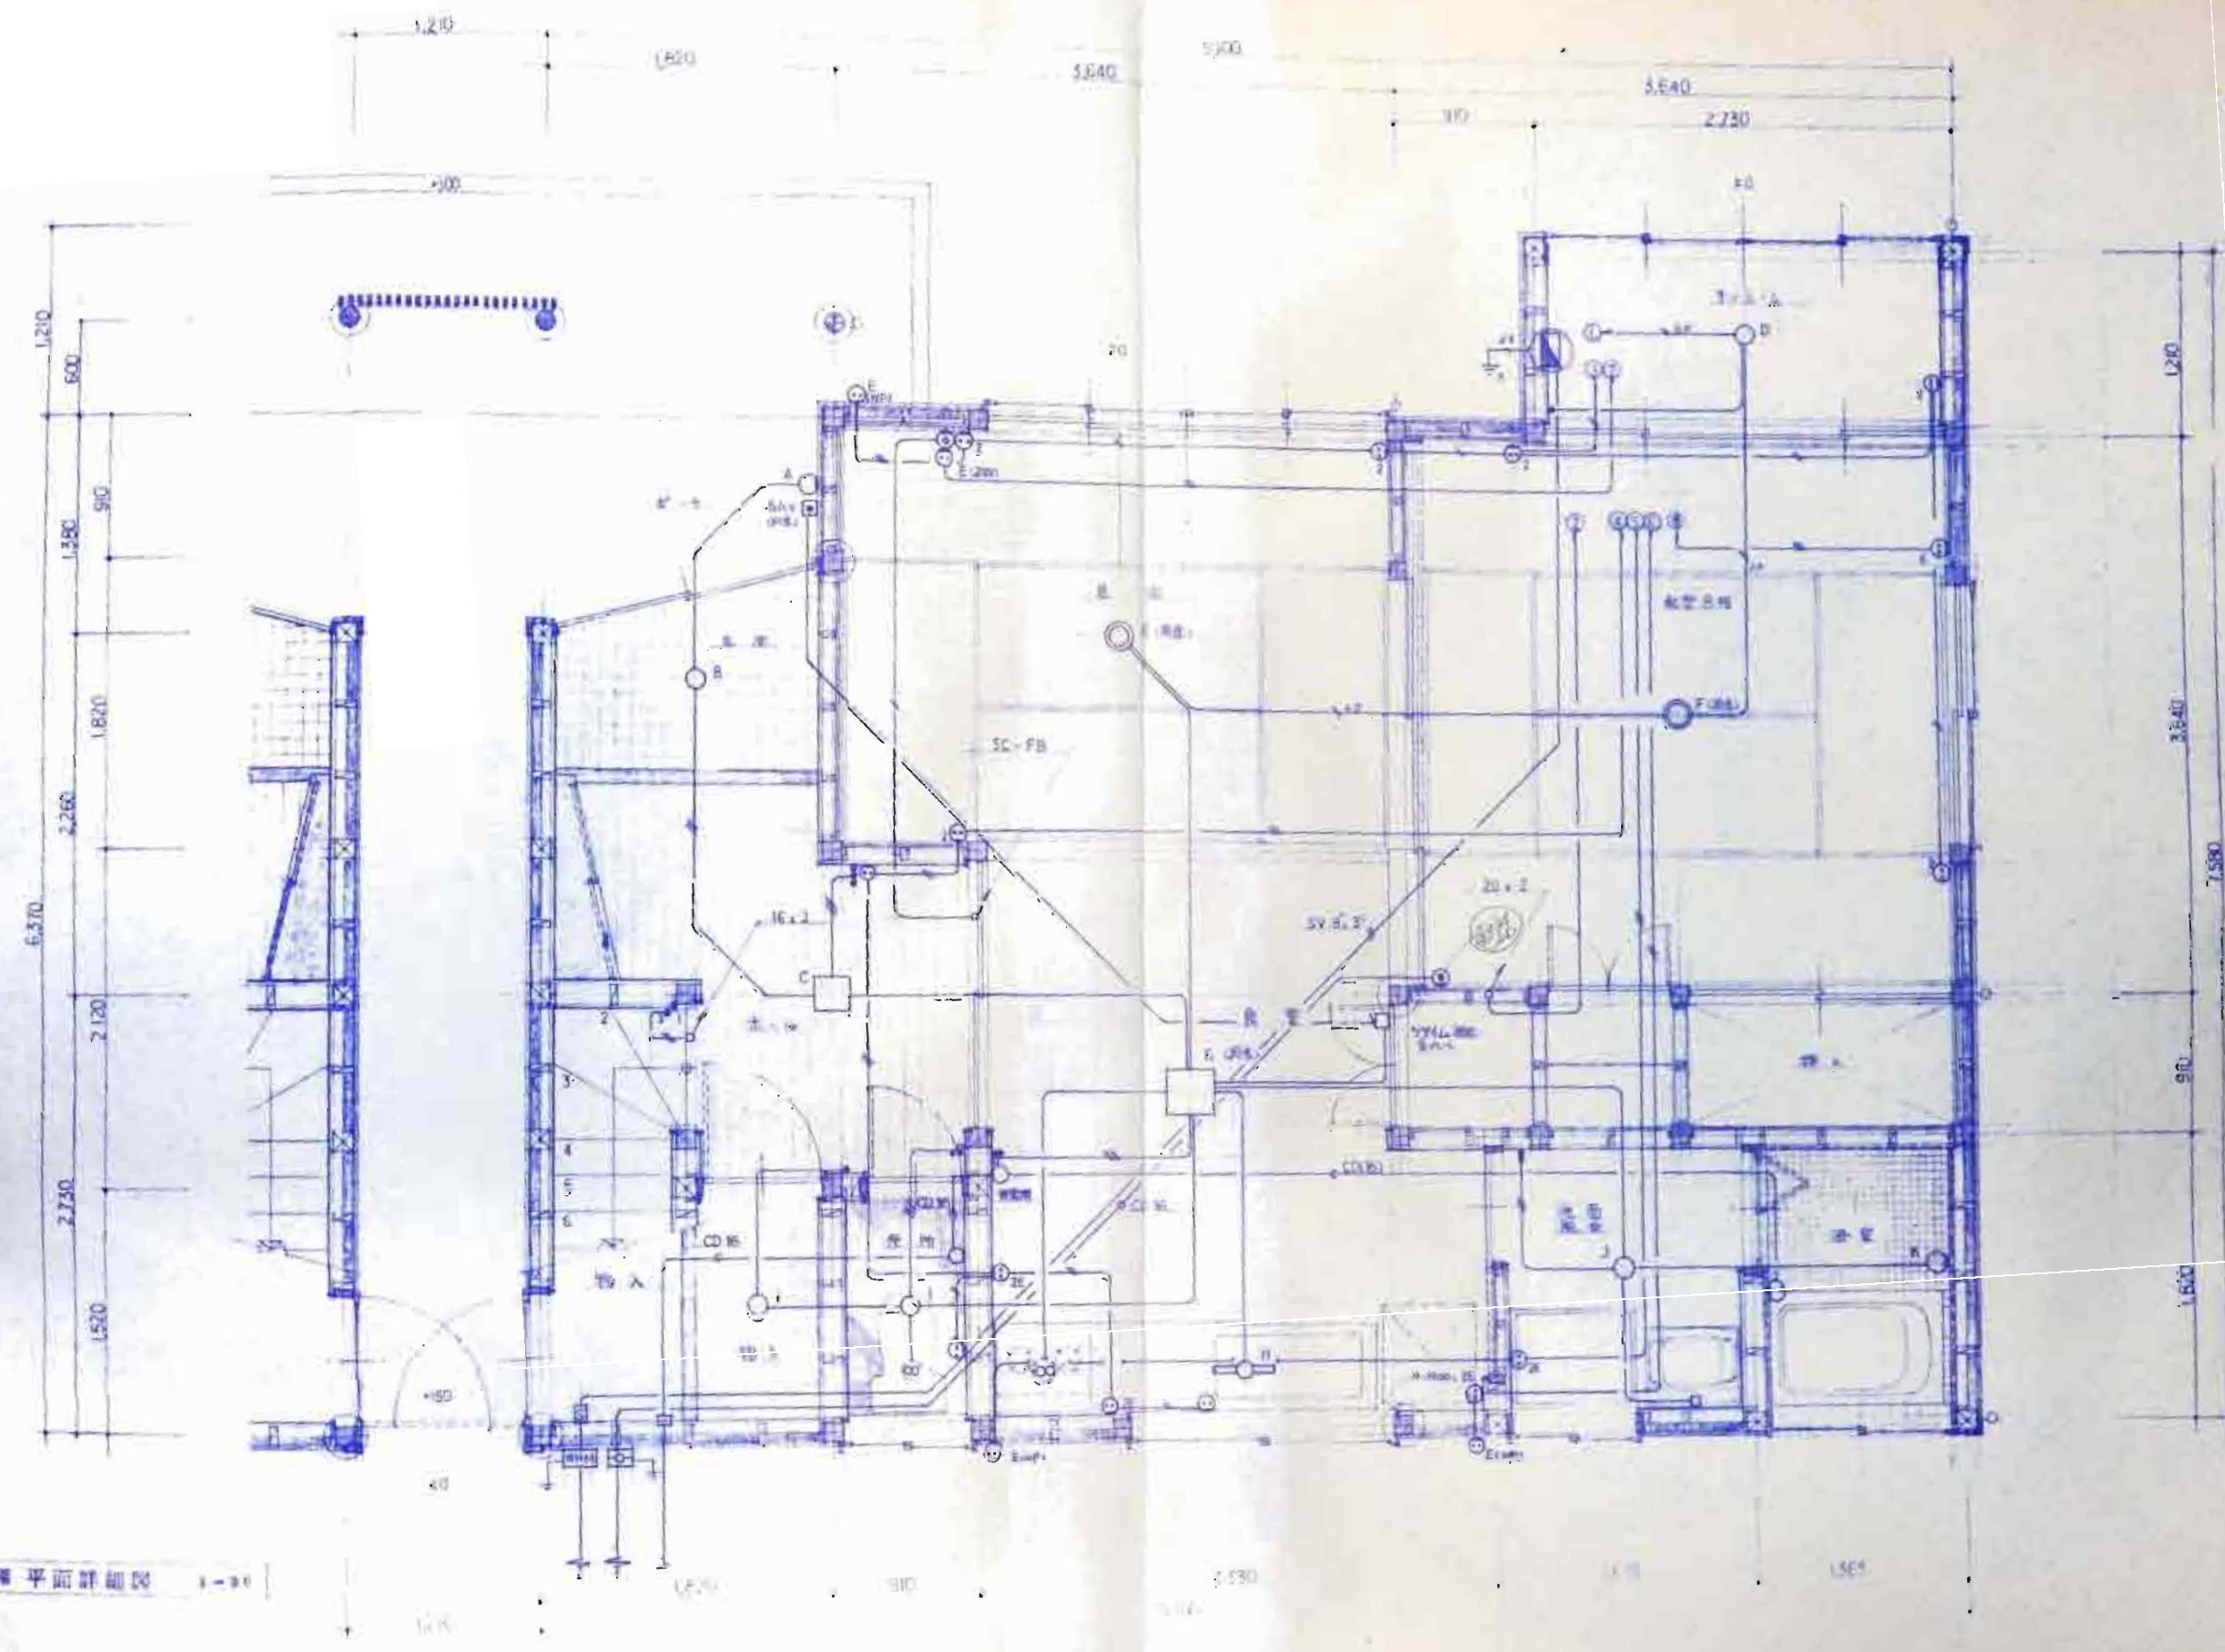

1 階平面詳細図 1-30

|                                     |                           |                              |   |
|-------------------------------------|---------------------------|------------------------------|---|
| 特記事項<br>1. 本図は、設計図書の一部として、施工に用いられる。 | 8号棟 1階平面詳細図<br>図名<br>1-30 | 設計者<br>岩井 三郎<br>監理者<br>岩井 三郎 | 一級建築士事務所<br>石川県知事登録第12271号<br>〒925-06<br>TEL. 0767-25-3333<br><b>0 南岩井建築設計事務所</b><br>石川県羽咋市千代町1-31-2 一級建築士第86941号 岩井 三郎<br>図面番号<br>E-4 |
|-------------------------------------|---------------------------|------------------------------|---|

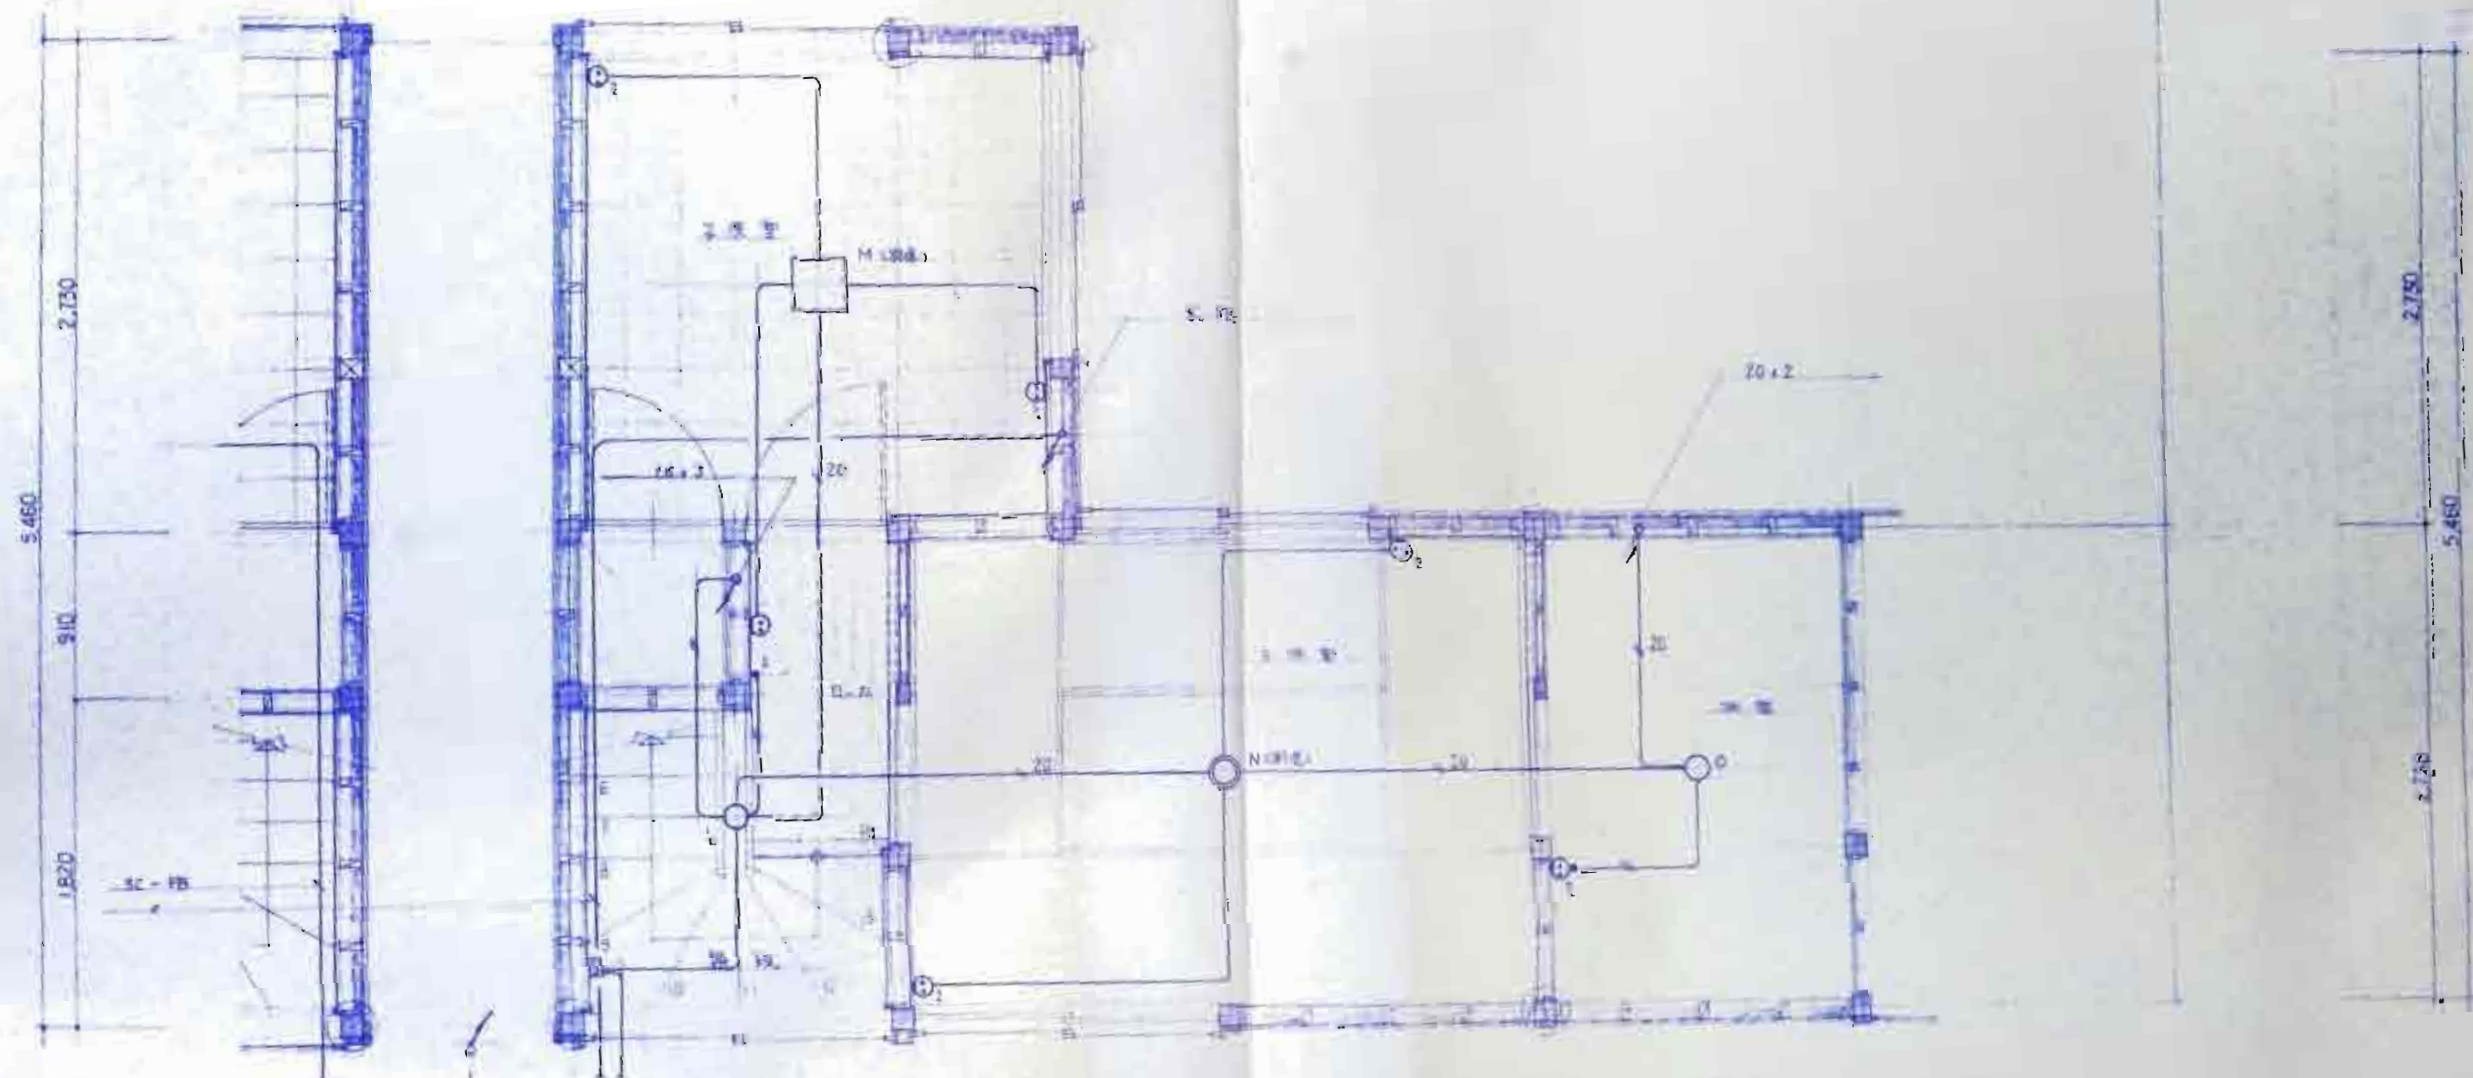

TV受付は2機を1室とし、  
TV ANY DIF 20W 1台、VHF 12ch、20分放送  
1台、UHF 12ch、20分放送 1台、7x9-3600=1  
1台、7x9-3600=1 1台、7x9-3600=1 1台

2層 平面詳細図 1/80

|          |  |          |  |            |  |                                                           |  |                                                |  |
|----------|--|----------|--|------------|--|-----------------------------------------------------------|--|------------------------------------------------|--|
| 特記事項     |  | 設計事項     |  | 設計年月日      |  | 設計者                                                       |  | 監理者                                            |  |
| 工事名      |  | 図面名称     |  | 設計年月日      |  | 設計者                                                       |  | 監理者                                            |  |
| 2層 平面詳細図 |  | 2層 平面詳細図 |  | 2011.11.11 |  | 一級建築士事務所<br>石川洋和建築設計事務所<br>〒475-0001<br>TEL: 0757-25-3836 |  | 0 南岩井建築設計事務所<br>〒475-0001<br>TEL: 0757-25-3836 |  |
| 1/80     |  | 1/80     |  | 1/80       |  | 1/80                                                      |  | 1/80                                           |  |
| 1/80     |  | 1/8      |  |            |  |                                                           |  |                                                |  |



器具表

| 室 名 | 品 名     | 記 号                                                   | 仕 入 量 |     |
|-----|---------|-------------------------------------------------------|-------|-----|
|     |         |                                                       | A 棟   | B 棟 |
| 星 外 | 貯水栓     | T-27-13 B-5                                           | 4     | 4   |
|     | 万能水栓    | T-200CS-13                                            | 4     | 4   |
|     | 水栓付     | L-1200 塩化ビニル                                          | 4     | 4   |
| 便 所 | 洋風便器    | G420 S-517 TS-517ZSS TCF-104 T-53WN-75 T-53DS TS-116M | 4     | 4   |
|     | タオル掛け   | TS-113A-IR 477mm                                      | 4     | 4   |
|     | 万能水栓    | T-200CS-13                                            | 4     | 4   |
|     | 床排水金物   | T-5A-50                                               | 4     | 4   |
|     |         |                                                       |       |     |
| 浴 室 | ホーリバス   | FBS-12C3                                              | 4     | 4   |
|     | バス水栓    | TM-20AG                                               | 4     | 4   |
|     | シャワーヘッド | TM-245C                                               | 4     | 4   |
|     | 化粧鏡     | TS-119F3                                              | 4     | 4   |
|     | 床排水金物   | T-5A-50                                               | 4     | 4   |
| 洗面所 | 洗面化粧台   | LDA-602CJ LMA-601HJ                                   | 4     | 4   |
|     | 洗濯機パン   | PW-20A ABS製 7731トラップ付                                 | 4     | 4   |
|     | 便水栓     | TW-30-13                                              | 4     | 4   |
|     | タオル掛け   | TS-113A-IR                                            | 4     | 4   |
| 台 所 | 混合水栓    | TK-210B                                               | 4     | 4   |
|     | 双口ガスラン  | 13-5 キュウリガス                                           | 4     | 4   |
|     | ガス調理器具  | LPG用                                                  | 4     | 4   |

機器表

| 記 号   | 品 名      | 仕 入 量   | 仕 入 量 |     | 備 考 |
|-------|----------|---|-------|-----|-----|
|       |          |   | A 棟   | B 棟 |     |
| G B   | ガス給湯機    | RGH-16CF1E LPG 2.5 <sup>kW</sup> 100 <sup>mm</sup> 45 <sup>mm</sup> NAC-54K 201G-251.5<br>RMA1010-45                | 4     | 4   |     |
| L P G | プロパンガス配管 | 5/8 <sup>inch</sup> 甘銅管 5/8 <sup>inch</sup> 銅管 1/2 <sup>inch</sup> 銅管 1/4 <sup>inch</sup> 銅管 1/8 <sup>inch</sup> 銅管 | 4     | 4   | 銅入管 |
| J     | 浄化槽      | JIS 5人用 全自動浄化槽 707 35 <sup>mm</sup> 100 <sup>mm</sup> 230 <sup>mm</sup> 34 <sup>mm</sup> 付                          | 4     | 4   |     |
| F-1   | 換気扇      | FX-20EH2 200 <sup>mm</sup> 100 <sup>mm</sup> 20.5 <sup>mm</sup> EDO <sup>mm</sup> W-202 F-20CVSOKJ                  | 4     | 4   |     |
| F-2   | 排気ファン    | V-08PSK 80 <sup>mm</sup> 100 <sup>mm</sup> 2.2 <sup>mm</sup> 72 <sup>mm</sup> F-13FSJ                               | 4     | 4   |     |

特記事項

工 事 名

平成2年度市営未収住宅建設工事

A. B 棟

給排水設備

器具表 機器表

訂正事項

設計年月日

訂 正

審 査 日 付


一般建築士事務所  
石川県知事登録(227)号  
〒925-06  
TEL 0761-26-3456

0 南岩井建築設計事務所


石川県羽咋市千代町131-2 一般建築士第86941号 岩井礼二

図面番号

P-2

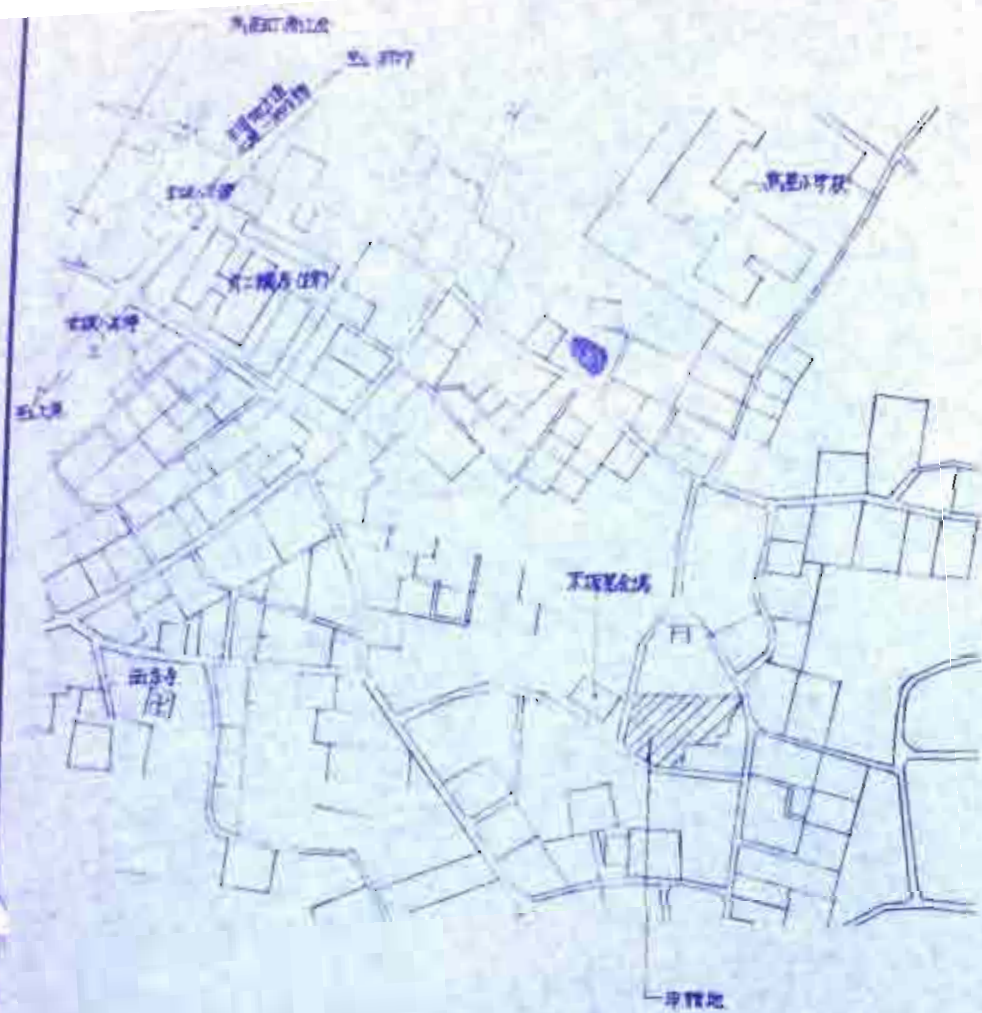


附近見取図

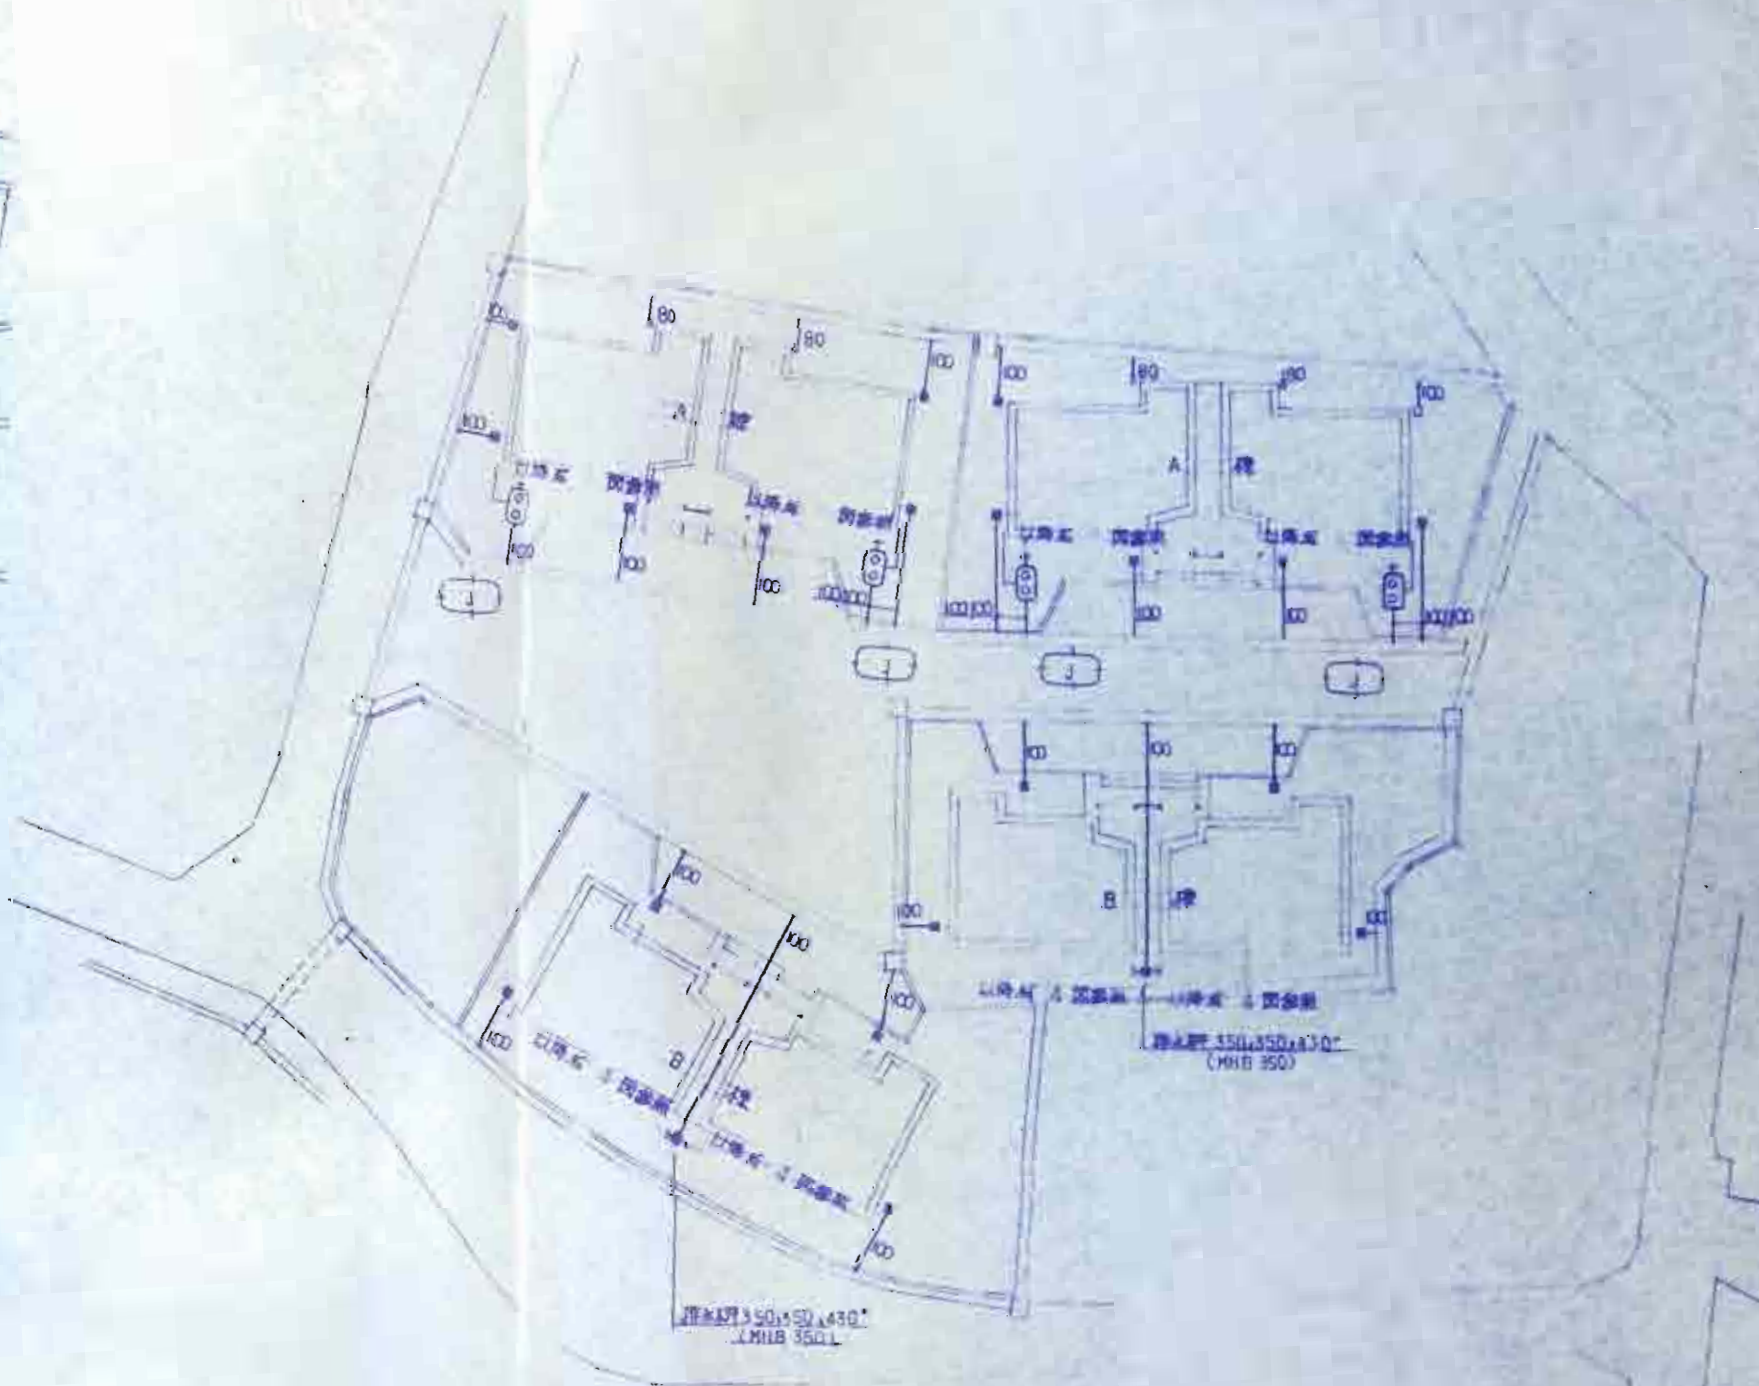

配管図 S=1/250

|                   |                          |                                                                 |                                                     |
|-------------------|--------------------------|-----------------------------------------------------------------|-----------------------------------------------------|
| 特記事項<br>工事名       | 図面名称<br>A. B. 棟<br>給排水設備 | 訂定事項<br>訂正                                                      | 設計年月日<br>1 2 3                                      |
| 設計者<br>岩井井建築設計事務所 | 縮尺<br>1/250              | 監理者<br>一級建築士事務所<br>石川 康知事登録12271号<br>〒95-06<br>TEL 0767-26-3456 | 0 岩井井建築設計事務所<br>石川 康知事(市子)代(31)-2 一級建築士第86941号 岩井井二 |

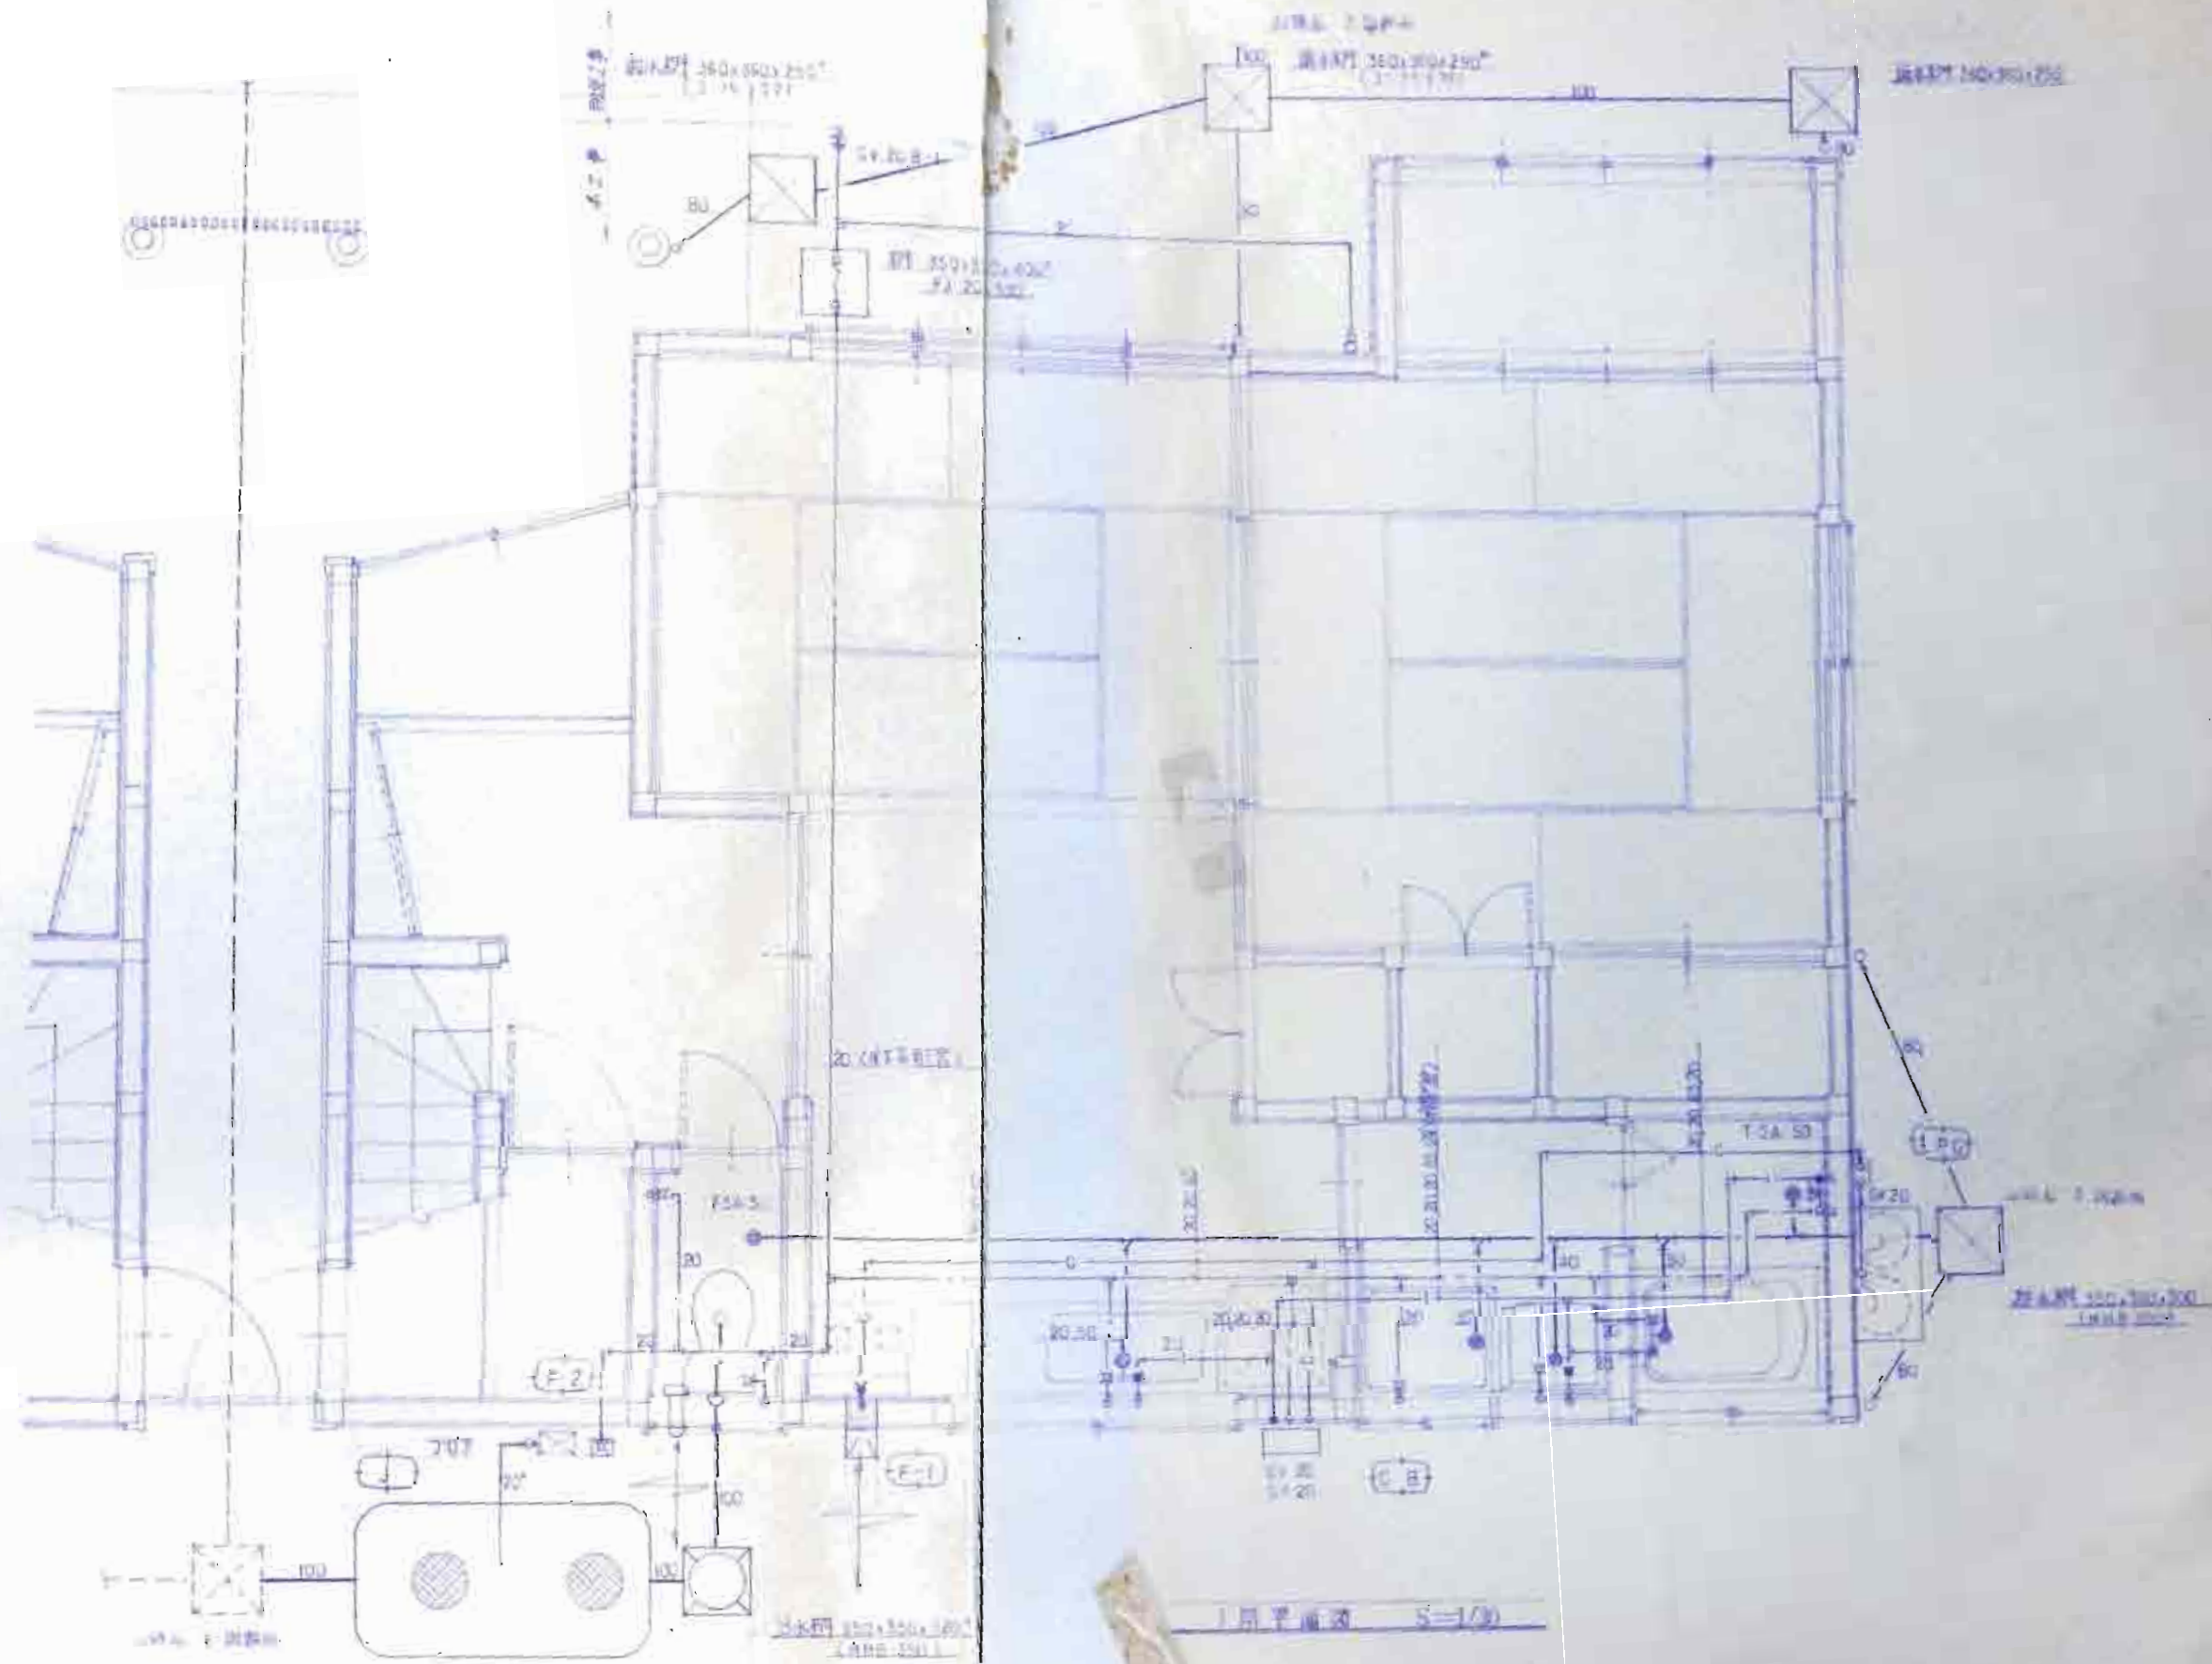

|                               |                                  |             |                        |                                                                  |                                                                  |          |
|-------------------------------|----------------------------------|-------------|------------------------|------------------------------------------------------------------|------------------------------------------------------------------|----------|
| 特記事項<br>工事名<br>平成20年度市営住宅建設工事 | 図面名称<br>給排水設備<br>(1) 1F平面図 (1/2) | 設計年月日<br>31 | 訂正事項<br>訂正<br>訂正<br>訂正 | 監理者<br>一級建築士事務所<br>石川廣和事務所 12271号<br>〒325-06<br>TEL 0767-26-3456 | 0 有限 岩井 建築設計事務所<br>石川廣和事務所 12271号<br>〒325-06<br>TEL 0767-26-3456 | 図面番<br>B |
|-------------------------------|----------------------------------|-------------|------------------------|------------------------------------------------------------------|------------------------------------------------------------------|----------|