

雇用促進住宅鳥屋宿舍建築工事設計図

3型 多雪・寒冷 3DK 5階建

雇用促進事業団

平成4年度

株式会社浦建築研究所

ト ス リ 面 圖

[illegible][illegible]

図面番号	図面名称	
(雑 家) 1 - (1)	集会所 平面図・立面図 (Iタイプ)	標準図
2 - (1)	60戸用受水槽 ポンプ室詳細図	
3 - (1)	自転車置場詳細図	標準図
4	プロパンボンベ室詳細図	標準図
(工作物) 1	魔芥集積所案内板詳細図	
(外 構) 1	門柱 車止め詳細図	
2 - (1)	外構 駐車場詳細図 スロープ擁壁断面図	
- (2)	道路 街渠樹詳細図	
(植 栽) 1	樹木・植栽配置図	
2	樹木・地被植栽工事詳細図	

工事仕様書

3. 地 域 型 一級 (多雪) (寒冷) 北海道

品 集 会 所 (I II タイプ) 鉄筋コンクリート造 平屋建 延 78.45㎡ 新築1棟

2) 特記事項に記載の()内表示番号は、工事共通仕様書(資会刊)の当該項目、当該図又は、当該表を示す。

1 地区区分表	①開通工事との取り合 い		項 目		建築	電気	機械
			鉄筋コンクリート部の貫通孔	建築用	スリープ、ケーブル結合、ケーシング、補強	○	
					スリープ、ケーブル結合、ケーシング、補強		○
				電気用	補強	○	
					スリープ、ケーブル結合、ケーシング、補強		○
			台所換気扇用兼貫通孔	建築用	スリープ、ケーブル結合、ケーシング、補強	○	
					スリープ、ケーブル結合、ケーシング、補強	○	
			床、壁、天井ボード切り込み	建築用	穴明け、切込み、下地補強	○	
					穴明け、切込み		○
				電気用	下地補強	○	
					機械用	穴明け、切込み	
			配管、機器の支持ボルトインサート	建築用		○	
				電気用			○
				機械用			○
			心基、造り基、陸基			○	
			水道メーター	配管		○	
			(遠隔指示) 設備	配管、接続及び機械取付			○
			ユニットバス電灯設備	器具（付属ケーブル）取付	○		
	ケーブル接続		○				
ユニットバス給水	壁穴明け及び補強	○					
ガス配管	配管及び器具付け			○			
建築用排水例（汚濁対策等）	スリーブ	○					
	モルタル結合（建築配管用はなし）	○					
	モルタル結合（設備配管用はなし）			○			
2 仮設工事	①敷地の確認 ②既設工作物等の確認	*着工に先立ち敷地を実測し、その結果を監督員に報告する。					
		*敷地周辺のよう登及びのり面の状態を工事中計測等により確認し、その結果を監督員に報告する。					
3 土工事	①埋め戻し及び盛土 ②頭土処分	・種類	・山砂の類	*根切り土の中の良質土	(建3.2.)		
		*構内指示の場所に敷き均し (建3.2.)					
		・構外搬出適切な処理 (運搬距離 _____ km以上)					
4 地盤工事	1.載荷試験 ②支持層の確認 3.重接基礎	・平板載荷試験 _____箇所	最大荷重 _____ t	(調3.2.)			
			試験厚さ 設計GL- _____ m				
		・くい軟弱試験（鉛直）	載荷方法 * A	* B	(建4.5)		
			サイクル数 * 5	*			
			最大荷重 _____ t/本				
			埋込み杭地盤の試験間隔	①行う _____ 本			
			設計地耐力 _____ t/m ²				

④鉄筋コンクリートぐい及び鋼ぐい地盤

ぐいの種類	・道心力鉄筋コンクリートぐい	・プレストレストコンクリートぐい	・高強度プレストレストコンクリートぐい	・鋼管ぐい	・目形鋼ぐい	・外径鋼管付コンクリートぐい
規格・材料・要など	JIS規格品 *1種 *2種	JIS規格品 *A種	*JIS規格品 ・認定品	JIS規格品	JIS規格品	*認定品
長さ	上杭	・ 種	・ D 種			
	中杭	・ 種	・ A 種			
m	下杭	・ 種	・ A 種 ST			
断面寸法 (mm)			500・500 350			鋼管厚さ
長期設計支持力 (t/本)			120 45			
継手及び継手形状	*なし	・あり *溶接式		*あり ・なし	*あり ・なし	*なし ・あり *溶接式
先端部	*閉そく形		*閉そく平坦形	*開放形		*閉そく形
先端形状	*ペンシル形	*平坦形 ・凹形 ・ペンシル形		*4.2.1 図及び4.2.1 表による		

ぐいの施工法

①一般工法 (下記による) ②認定工法 _____

・打撃工法 ぐい打ち機 *ディーゼルハンマー _____

・掘削工法

・打撃併用工法 プレボーリングの掘削深さ及び径 G 1-_____ m
径 _____ mm φ

ぐい打ち機 *ディーゼルハンマー

・セメントミルク注入工法 試験掘削 *最初の1本 _____ 本
打ち止め処理 *打撃 (軽打)

・中掘 (先端拡大掘削) 工法 ・打撃 *ディーゼルハンマー

・セメントによる掘削 ・セメントミルク噴出かくはん方式
・コンクリート打設方式

5.ぐい打ち試験

ぐいの径	ぐいの種類	長さ	本数
上ぐい	種	本ぐい + m	
中ぐい	種	(下ぐい + m)	
下ぐい	種		

⑥ぐい処理

・A種の場合 共通仕様書(建4.2.9)による他、圧砕方式とする場合は圧砕に先立ち下記1)の工程を行う。

・B、C種の場合 下記の要領による他、監督員の認める工法とする。

- 1) ぐい切断位置にバンドを取りつけた後、ぐい全周にダイヤモンドキッター又は手締りで筋溝を入れる。
- 2) 地圧シンリンダーの刃物は、円錐形の刃物を用いる。
- 3) ぐい締めつけバンドは、仕上げ完了時まで取りつけて置く。
- 4) 軸筋と軸筋の間に穴をあける。
- 5) コンクリートの破砕及び仕上げは、片手ハンマーで行い、軸筋は叩かない。

・鋼杭、SC杭の場合 所定の高さで切断する。

⑦ぐいの施工

ぐいを納入するメーカーは、施工管理者を置くものとする。

ぐいの施工業者は、施工管理者の指導により施工する。

⑧施工精度

*建4.2.10による

⑨支持力の算定

*建4.2.6による

雇用促進住宅 3型多層・寒泊3DK標準設計圖		國面番号 建築
國面 施施工工事概要及び特記仕様書-1		1(1)
名称	縮尺	製作年月
雇用促進事業団 技術室	室長	主技術 任設 技術 役

①防水用フォームポリスチレンボード 厚さ 30mm JIS A 9111 (ポリスチレンフォーム保冷材) による分断 (坪山保冷ポリスチレンフォーム) 3層 厚さ 30mm 製造所 旭硝子工業株式会社 (974-4 50) 旭硝子化成工業株式会社 (974-4 50) 旭硝子化成工業株式会社 (974-4 50) 旭硝子化成工業株式会社 (974-4 50) 施工業者 旭硝子工業株式会社 (974-4 50) 旭硝子化成工業株式会社 (974-4 50) 旭硝子化成工業株式会社 (974-4 50) 旭硝子化成工業株式会社 (974-4 50) 施工所 旭硝子工業株式会社 (974-4 50) 旭硝子化成工業株式会社 (974-4 50) 旭硝子化成工業株式会社 (974-4 50) 旭硝子化成工業株式会社 (974-4 50) ②防水用フォームポリスチレンボード 厚さ 30mm JIS A 9111 (ポリスチレンフォーム保冷材) による分断 (坪山保冷ポリスチレンフォーム) 3層 厚さ 30mm 製造所 旭硝子工業株式会社 (974-4 50) 旭硝子化成工業株式会社 (974-4 50) 旭硝子化成工業株式会社 (974-4 50) 旭硝子化成工業株式会社 (974-4 50) 施工業者 旭硝子工業株式会社 (974-4 50) 旭硝子化成工業株式会社 (974-4 50) 旭硝子化成工業株式会社 (974-4 50) 旭硝子化成工業株式会社 (974-4 50) 施工所 旭硝子工業株式会社 (974-4 50) 旭硝子化成工業株式会社 (974-4 50) 旭硝子化成工業株式会社 (974-4 50) 旭硝子化成工業株式会社 (974-4 50)	1. 防水用フォームポリスチレンボード 厚さ 30mm JIS A 9111 (ポリスチレンフォーム保冷材) による分断 (坪山保冷ポリスチレンフォーム) 3層 厚さ 30mm 製造所 旭硝子工業株式会社 (974-4 50) 旭硝子化成工業株式会社 (974-4 50) 旭硝子化成工業株式会社 (974-4 50) 旭硝子化成工業株式会社 (974-4 50) 施工業者 旭硝子工業株式会社 (974-4 50) 旭硝子化成工業株式会社 (974-4 50) 旭硝子化成工業株式会社 (974-4 50) 旭硝子化成工業株式会社 (974-4 50) 施工所 旭硝子工業株式会社 (974-4 50) 旭硝子化成工業株式会社 (974-4 50) 旭硝子化成工業株式会社 (974-4 50) 旭硝子化成工業株式会社 (974-4 50)
---	---	---	---

種類	色 彩	厚 度 (mm)
・ 紙 用	・ 雪 色	・ 10 ・ 15
	・ 原 色	・ 20 ・

16	①鉄面の塗装ごしらえ		(建16.2.2)
章	②合成樹脂鋼合ペイント塗り	亜鉛めっき面の下塗り	(建16.4.3)
塗	③グラキラッカー塗り	・A種 ■B種	(建16.5.1)
装	④溶剤型ビニル系塗料塗り	塩化ビニル樹脂エナメル ■I種 ・_____	
工			
事	⑤有光沢合成樹脂エマルジョンペイント塗	製造所 関西ペイント区 (オシベG、P) 神東塗料区 (シントーG、P) 大日本塗料区 (ダイニットG、P) 東亜ペイント区 (トーアG、P) 日本ペイント区 (ニッペG、P) 鈴鹿塗料区 (スズカG、P)	
	⑥塗料業者	■日本塗料工業会の会員とする。	

17	建築	①アルミニウム合金製	外壁に面する建具			
			＊B.L.製品			
			◎A型	◎B型	・C型(防音)	
		耐風圧(kg/㎡)	＊280・200	＊280・200	＊280・200	
		気密性による等級	＊15	＊8	＊8・2	
17	建築		水密性による等級	＊35	＊35	＊35・50

* B.L 製品以外の建具		
題 別	・ A 型	・ * B 型
耐風圧 (kg/㎡)		* 280
気密性による等級	・ 8 ・ 2 ・	* 8 ・ 2 ・
水密性による等級	・ 25 ・ 35 ・ 50	・ 25 * 35 ・ 50
枠の見込み寸法 (mm)		* 70 又は 80 ・ 100
表面処理		* 陽極酸化処理 9 μ の上 クリヤー塗装 7 μ

②適用	使用方法による区分	* G ₁ (I)	・	(建17.2.2)
	鋼の材質	* ステンレス鋼	・	
	メッシュ	・ 16	* 18	

B.L.部品以外の建具		鋼板の厚さ	
出 入 口	区 分	使 用 箇 所	厚 さ
	枠 類	丁番及び枠付きのビョウトヒンジでつる開き戸の場合で、建具の高さが1.8mを超えるもの	2.3
		上記以外のもの	1.6
		ステンレス製くつずり	2.0
	扉	かまち、鍍板、表面板	実厚1.5以上
	その他	翻柱、添枠	2.3
		アンコー（制25mm程度）、補強材の類	2.3

④ステンレス製建具
S.重量シャッター

煮げ加工
鋼線による保護

※普通煮げ
・防火シャッター
・防煙シャッター

・かど出し煮げ
・防煙シャッター

(建17.4.)

シャッターケース (防火、防煙以外のもの)

・脱げる
・脱けない

閉閉鎖線による保護

※上部電動式 (手動併用)

・上部手動式
・下部手動式

⑤木製建具

建具材

●B1部品以外の建具の材料はB1技術の高率に準ずる

・

フラッシュ戸の裏面板の厚さ (mm)

●4 ・5.5

合板の接着剤の種類

本張り箇所 ●1級 ・2級

その他 ・1級 ●2級

⑦ 器具金物 各住戸玄関用シリンドラ 面付箱錠1個につき3本を1組とし、原則として1団地1製造所の製品とする。但し、B、型住戸の玄関錠のカギは別製造所の製品とすることが出来る。

コンストラクションキー ●製作しない する

シリンドラ錠錠 既ゴール (PH) 昭和ロック錠 (CH) 既ニョナ (NKC)

□ K 屋商店 (KHQ-1110) 美和ロック錠 (MMS)

⑧ガラスの窓材		(建17.6.1)	
建具の種類			
アルミニウム製	・シーリング材C種	・ガスケット	・パテ
鋼 製	・シーリング材C種	・ガスケット	・パテ(※1種)
ステンレス製	・シーリング材C種	・ガスケット	・パテ(※1種)
木 製	・シーリング材C種		

⑨建具周囲のシーリン	種別	*C種	(建10.5.)
古川材料			

10現場先付けサッシ

サッシ枠の内注許容差はアルミサッシで±2.5mm、鋼製建具で±1.5mmを限度とする。

先付け枠の組立の際は、すみの直角度、枠の長さ及び曲りに十分注意する。

欠込材は1本物を使用し、断面にチーバーを付け解体しやすくする。

先付け耳縁強化的施工区分は下表による。

区 分	順 序	施 工 内 容
該当建具工事	1	建具枠のセット及び現場内搬入
	2	同上建具枠と先付け用補強枠のセット
	5	補強枠の取外し
	7	1. 2. 5の繰り返し
	9	使用済補強枠の現場外搬出
	10	建具の建込み及びガラス工事、水切扉板取付シーリング
建換工事	13	ガラス清掃
	3	現場内小運搬
	4	型枠への取付
	6	養生
	8	3. 4の繰り返し
	11	建具の取付
	12	枠廻りES周シーリング

①ビニル床シート張り	○住宅用 (JIS A 5707)	厚さ (mm)	*2	
		施工箇所	・1, II型住戸	
	・一般用 (JIS A 5707)	厚さ (mm)	*2.5	
		熱溶接工法	*行う	・行わない
		施工箇所	・Ⅲ型住戸	
2.ビニル幅本	材質	*軟質	・硬質	
	厚さ (mm)	*2	・	
	高さ (mm)	*60	*75	*100

③揮性ウレタン		(建18.7)
敷り床材		
表面仕上りの種類	厚さ (mm)	製造所 (製品名)
・平滑仕上げ	42	保土谷建材工業社 (ミリオネート R F)
○防滑仕上げ		大和高分子工業社 (USフロアー)
		日本乾式造粒社 (ユータック)
・つや消し仕上げ	1	中外塗工社 (アートフロアー)
		価値ユニット区 (ウレタローン)

4.エポキシ樹脂 塗り床材	仕上げの種類	厚さ (mm)	製造所 (製品名)
	・ 流し膜べ工法 ・ 防滑仕上げ ・ レジンモルタル仕上げ ・ ガラスクロス積層仕上げ	●18.3.3(a)による	
	積層用ガラスクロス	●EP-21A 1期	

材 種	種 別	厚さ (mm)
○石こうボード		壁 ○9 ○12 ・15
		天井 ○9 ・12 ・15
○化粧石こうボード	普通	・トラバーチン模様 ・9
		＊木目模様 和室 ＊天井用裏付けパネル
	特殊	＊洋風クロス調模様 洋室 ボード厚 ・9 ・12 ・15
○シーリング石こうボード		○9 ・12 ・15
・無垢葉隠織 強化石こうボード		・12 ・15 ・18 ・21 ・25
○石綿セメント板	・フレキシブル板	・4 ・5 ・6
	○平板	○5 ・6 ・8
	・軟質板	・4 ・5
・石綿セメント パーライト板	・0.8石綿パーライト板 ・0.8石綿パーライト板	・10 ・12 ・
○無石綿セメントけい酸 カルシウム板		・6 ・8 ○10 ・12
○木毛セメント板	・難燃木毛セメント板 ○断熱木毛セメント板	・20 ○25 ・30
・パーティクルボード	表面積層 ・ 層数 ・ 曲げ強さ ・	・15 ・17


材 質		樹脂 など	厚さ (mm)	工 法
普通合板	生地のまま又は透明塗料塗りの場合	●ラワン・		●A板 ●B板
	不透明塗料塗りの場合	●しな・		
特殊合板	天然木化粧合板	化粧單板・ そば包み・行う	單板・0.3未満 基材・5.5	●A板 ●B板
	特殊加工化粧合板	裏面仕上げの化粧 ○ポリエステル樹脂	基材・5.5 ○4	●A板 ●B板 ●特殊工法

7.フローリングボード	樹種	等級	板厚 (mm)	板幅 (mm)	平均板長さ (mm)	塗料
張り	*ぶな	*1,2等混合	*15	*64~75	*500以上かつ 平均の長さが 2700以上	*ウレタン樹脂 ワニス塗
	*	*	*	*	*	*


⑧天然木化粧組合格子
フローリング張り

- ・天然木化粧組合格子フローリング（ベニヤフロア）
- ・天然木化粧組合格子フローリング（慣用フローリング）
- ※天然木化粧組合格子フローリング2種（ベニヤフローリング）

9.壁紙張り	施 工 箇 所	品 質	防火性能の級別
			・ 1 級 ・ 2 級 ・ 4 級 ・ 5 級

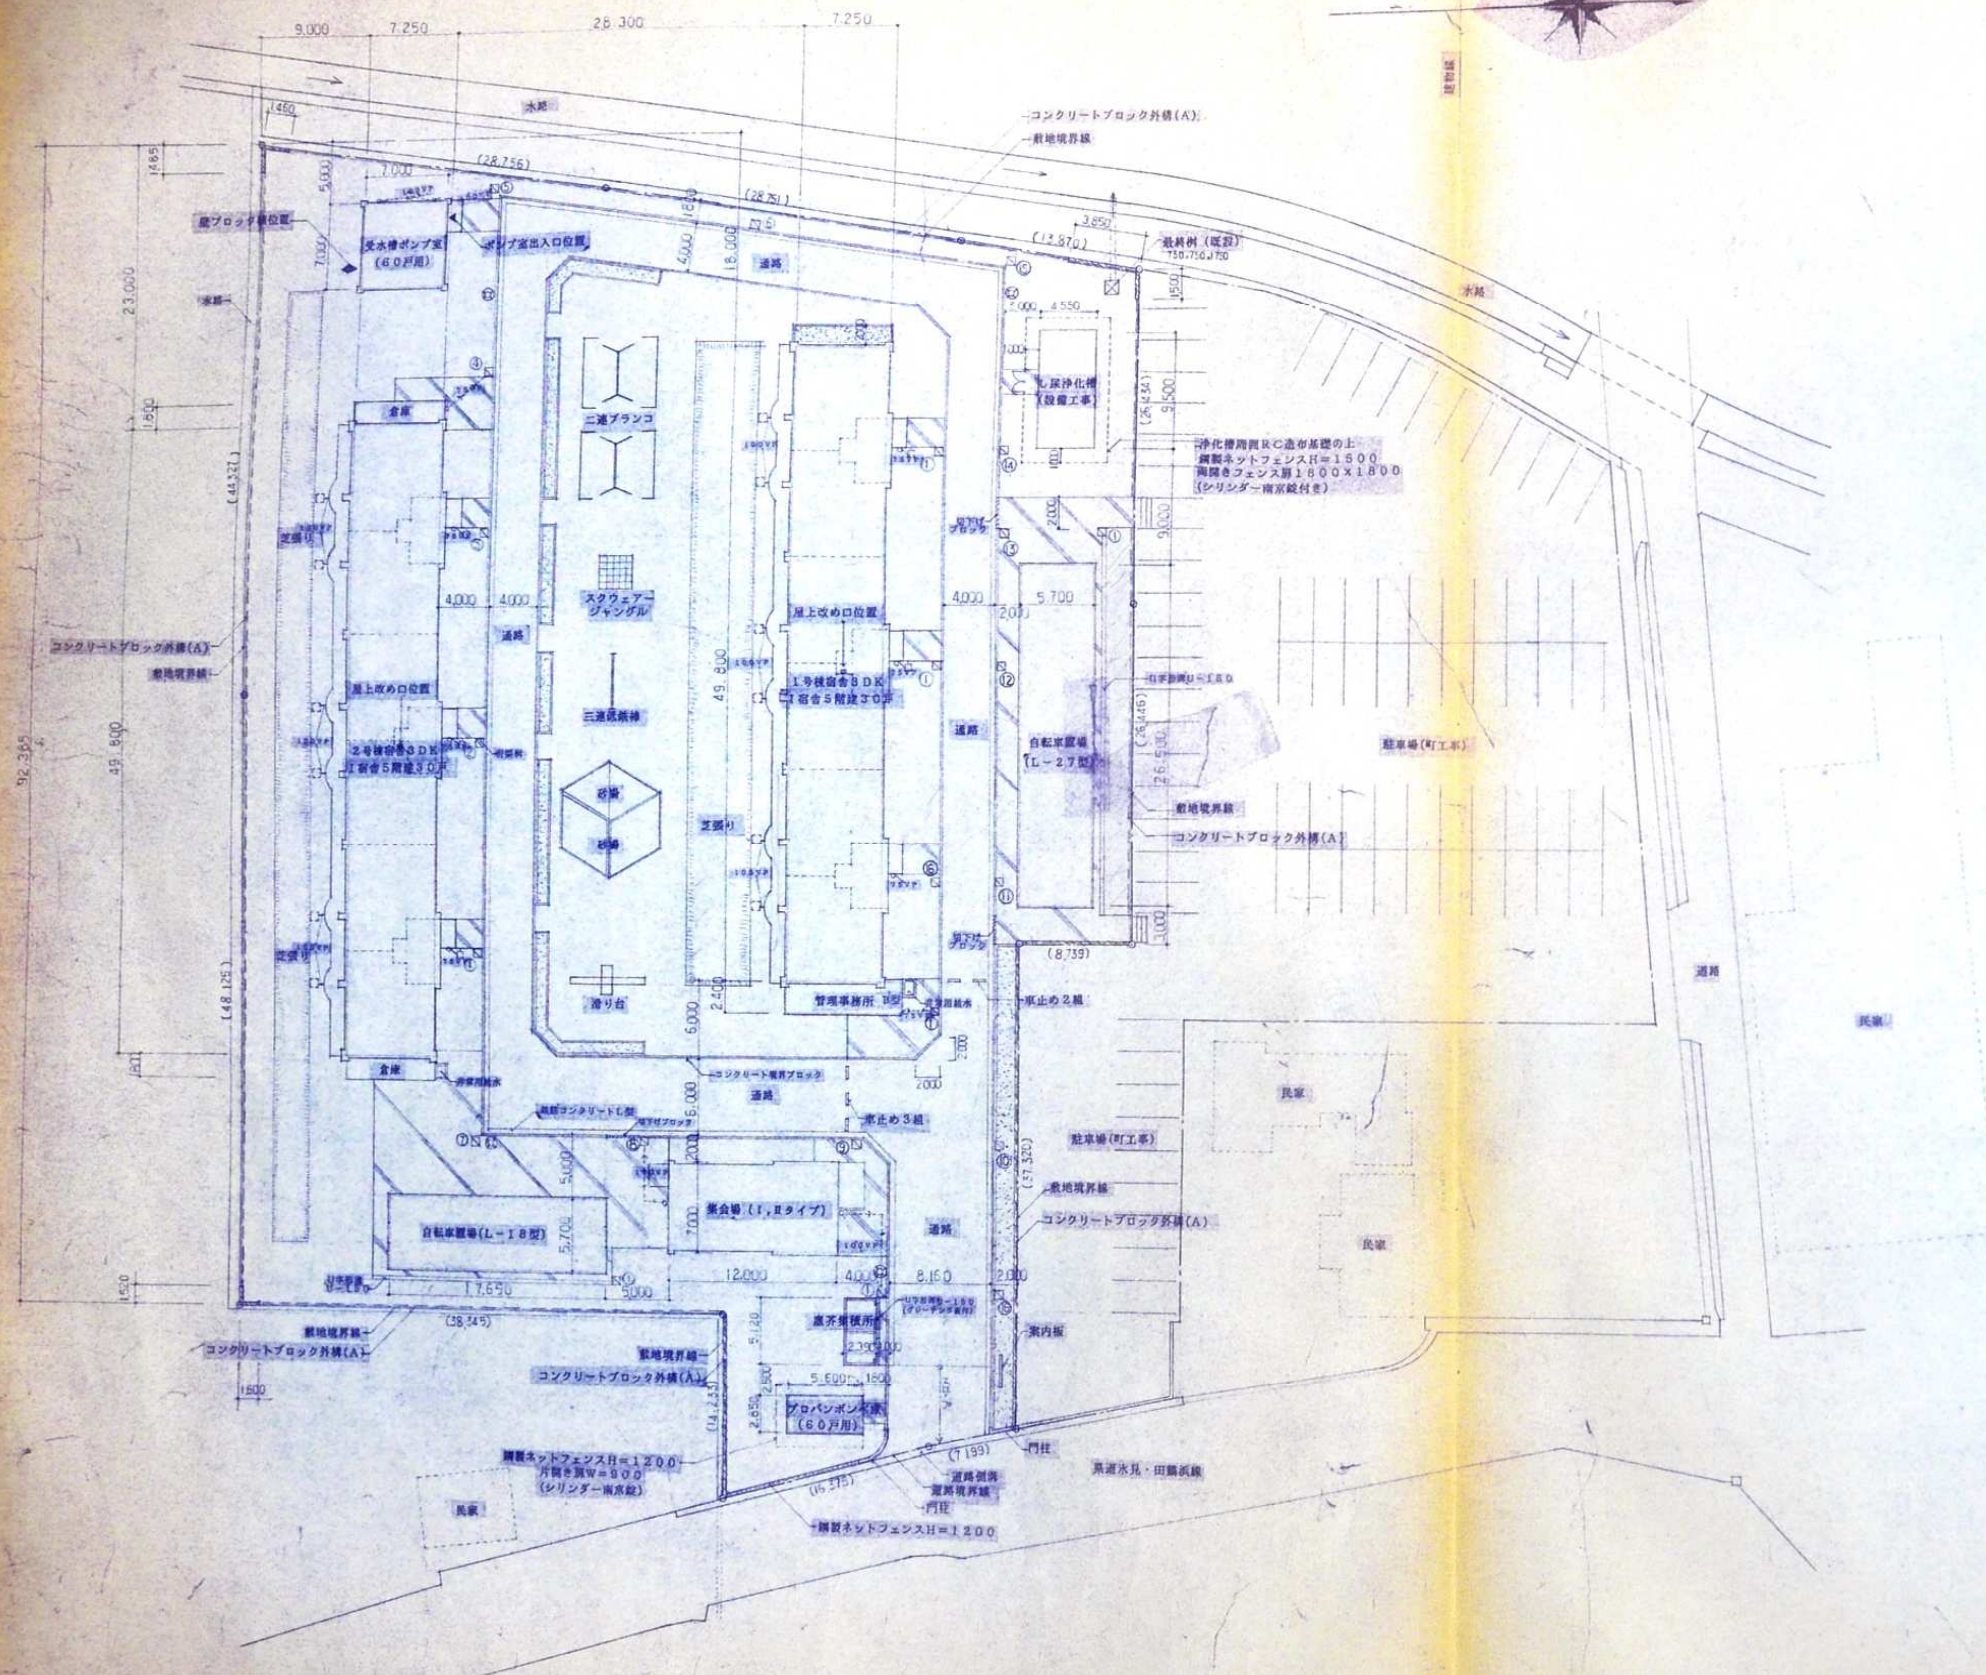

(3DK I 宿舎2棟60団地) 配置図 S=1:300

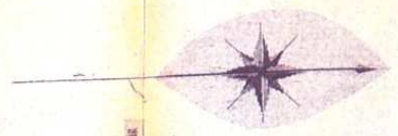


棟別面積表 (㎡)		
棟別	延床面積	建築面積
宿舎1号棟 (管理事務所付)	1867.12	414.03
宿舎2号棟 (倉庫付)	1871.49	418.40
集会所	78.45	82.88
受水槽 ポンプ室	49.00	50.06
自転車置場	L-27型	157.53
	L-18型	105.31
プロパンボンベ室	15.96	15.96
し尿浄化槽、操作室	43.22	43.22
庭舎・植栽	11.74	11.74
合 計	4199.82	1299.13

街路料リスト			
A × B	H	A × B	H
① 450 × 450	1400	⑨ 600 × 600	700
② 450 × 450	540	⑩ 600 × 600	300
③ 500 × 500	540	⑪ 600 × 600	500
④ 600 × 600	540	⑫ 600 × 600	500
⑤ 600 × 600	1050	⑬ 750 × 750	1200
⑥ 750 × 750	1200	⑭ 750 × 750	1200
⑦ 450 × 450	450	⑮ 750 × 750	1200
⑧ 450 × 450	500	⑯ 450 × 450	450


注 1. 例番号①は、鉄製格子蓋、その他はグレーチング蓋とする。
2. 屋外排水勾配は原則として次記による。
雨水管150φ以下-1/120、200φ-1/180

凡 例	
	敷地境界及び敷地境界線
	コンクリート舗装
	コンクリート境界ブロック (歩道境界ブロック)
	鉄筋コンクリートL型切取り下げ部分
	鉄筋コンクリートL型 (L=250B)
	鋼製ネットフェンス
	アスファルトコンクリート舗装
	コンクリート縁石
	道路
	街灯 (設備工事) 位置


() 内の数値は敷地境界の各ポイント間の距離を示す

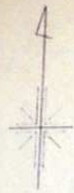


S=1:300

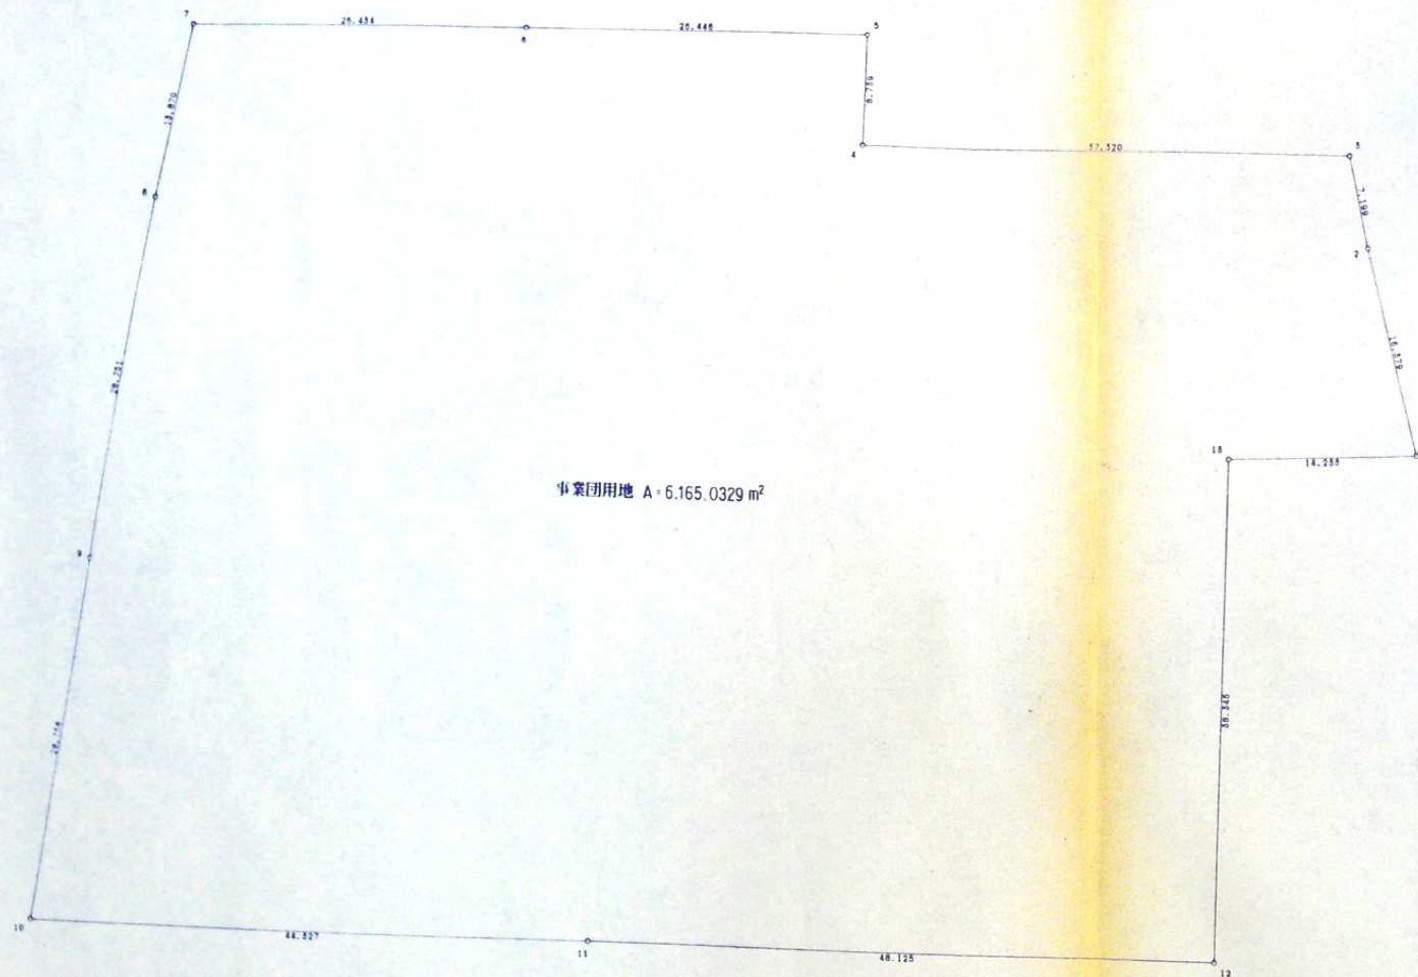

地番	センチ	X	Y	辺長
1		1059.591	1057.529	16.379
2		1055.548	1053.854	7.199
3		1062.613	1052.452	37.520
4		1065.445	1015.141	8.759
5		1072.180	1015.846	26.446
6		1072.683	988.904	26.434
7		1075.188	962.475	15.870
8		1059.575	959.815	28.751
9		1031.255	954.856	28.756
10		1002.926	949.918	44.527
11		1001.971	994.255	48.125
12		1000.952	1042.349	38.545
13		1039.285	1045.299	14.253
合計		12350.065800		
面積		6165.0329000		

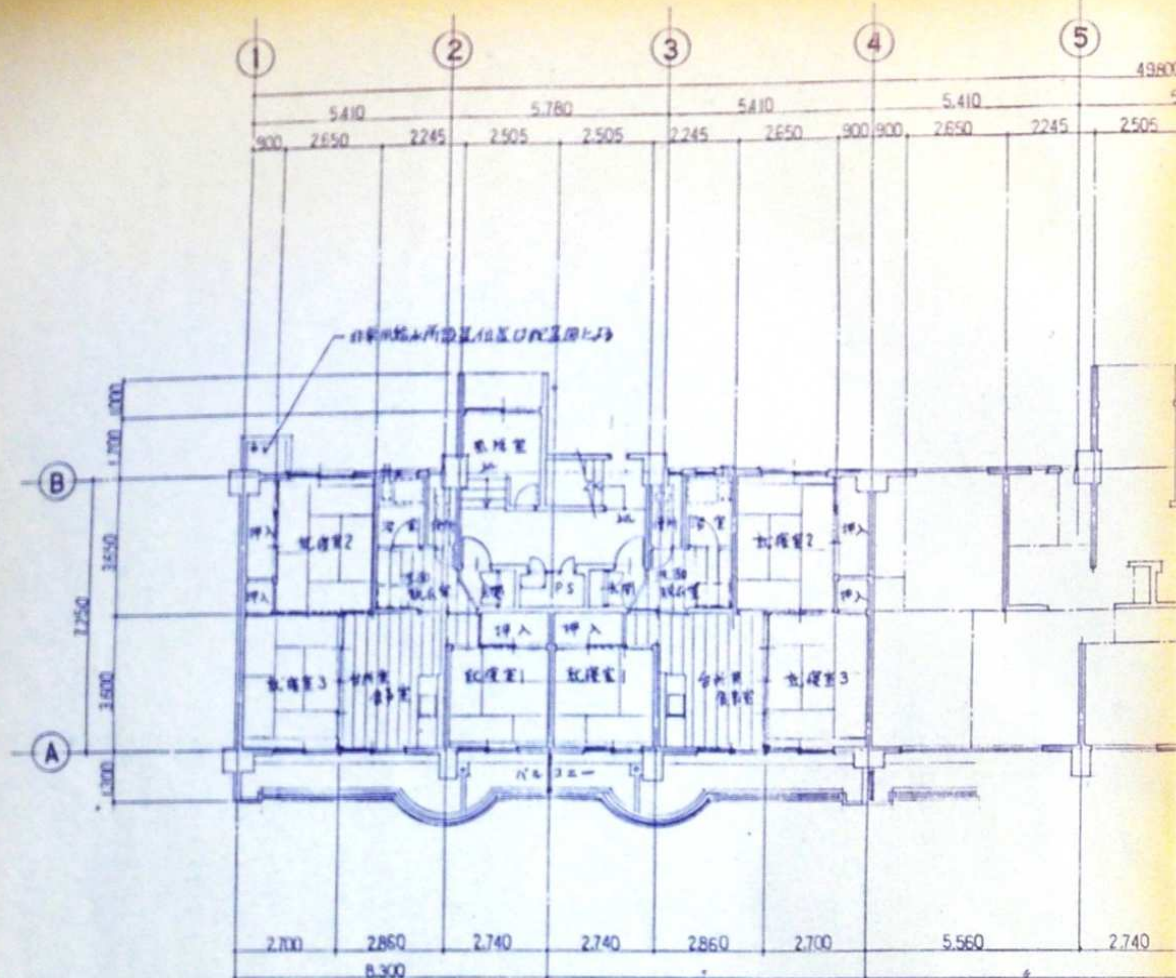


1階平面図

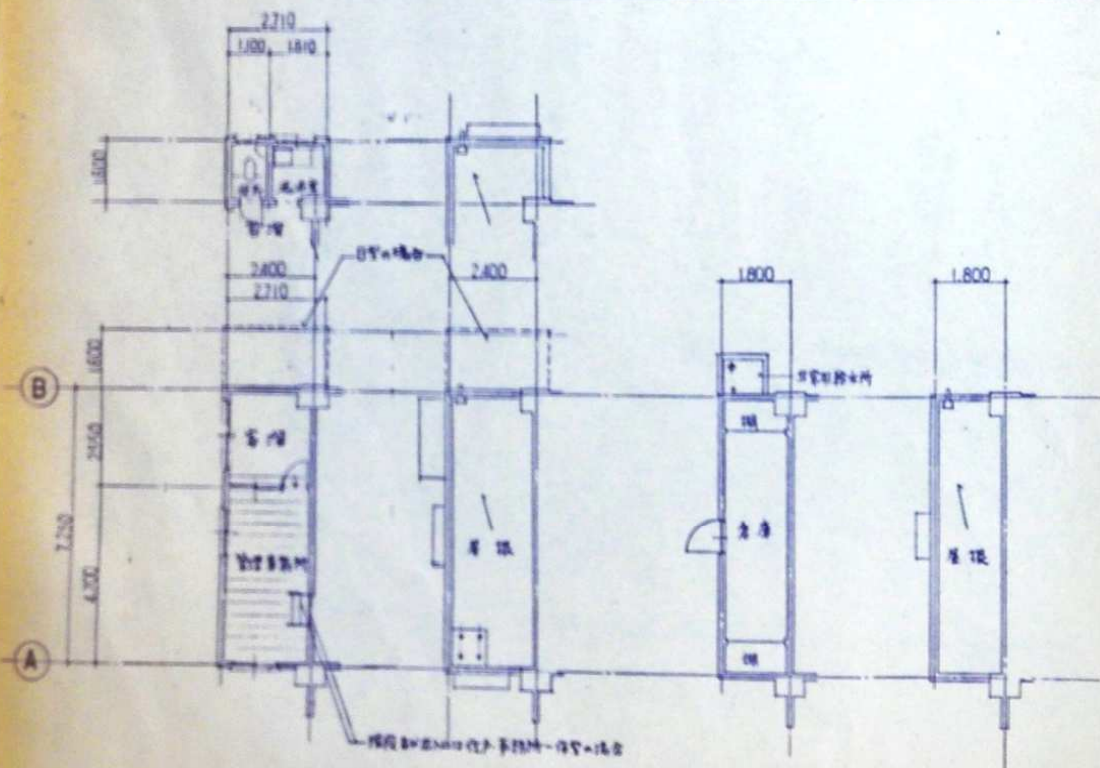


管理事務所 平面図 S=1:100 管理事務所基礎平面図 S=1:100 2階平面図 S=1:100 2階基礎平面図 S=1:100

面積表		
建築面積	392.301	
延床面積	145.393	
	専有部	共用部
1階	318.498	57.735
2階	318.498	48.792
3階	318.498	48.792
4階	318.498	48.792
5階	318.498	48.792
計	1592.490	252.903

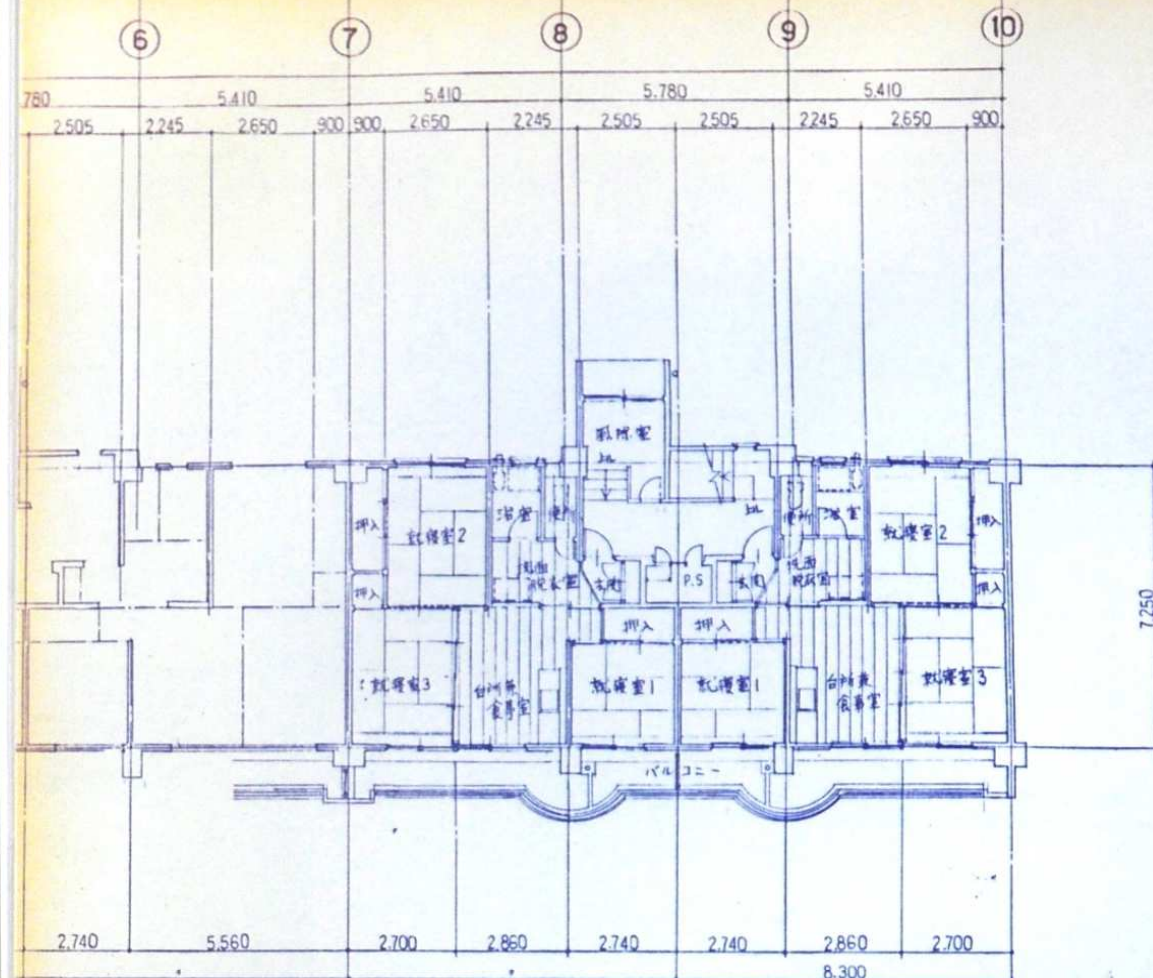

S=1:100

単位 M ² 3DK-17棟 (30戸)			
392.301	1戸当り床面積		
145.393	専有部	共用部	計
	53.083	8.132	61.215
計			
376.233	1戸当りバルコニー (専有)		11.895
367.290		(共用部)	11.962
367.290			
367.290	1戸当りバルコニー		358.190
367.290	屋上点検口		2.400
145.393	管理事務所付加床	21.736	庭園付加床 13.050


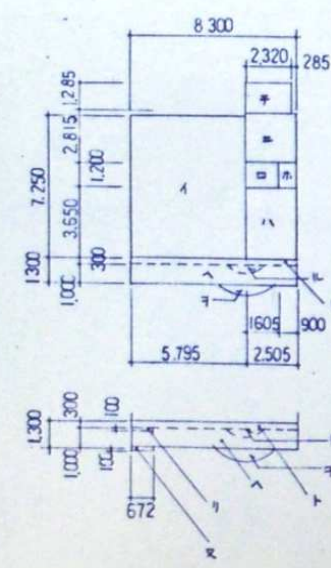


面積算定			
イ	5.795 × 7.250	=	42.014
ロ	1.605 × 1.200	=	1.926
ハ	2.505 × 3.650	=	9.143
ニ	2.505 × 2.815	=	7.052
ホ	0.900 × 1.200	=	1.080
ヘ	8.300 × 1.300	=	10.790
ト	8.300 × 0.300	=	2.490
チ	2.320 × 1.285	=	2.981
リ	0.672 × 0.100	=	0.067
1戸当り専有部	イ + ロ + ハ	=	53.083
1戸当り共用部	ニ + ホ	=	8.132
1戸当りバルコニー (専有)	ヘ + ト	=	11.895
(共用部)	チ + リ	=	11.962
各戸専有部	53.083 × 6	=	318.498
1戸当り共用部	8.132 × 6 + 7 × 3	=	57.735
2~5階共用部	8.132 × 6	=	48.792
1戸当りバルコニー	11.895 × 10 + 11.962 × 20	=	358.190
建築面積	318.498 + 57.735		
	+ ト × 6 + 11 × 4 + 11 × 6	=	392.301
IL			0.810
FL			1.105
(IL FL 面積は2階5(1)階)			

平成4年度

標準図

雇用促進住宅 3DK多量・標準3DK標準設計図	図面番号
図面	315
名称	30戸建1階平面図・面積表
縮尺	1:100
製作年月	
雇用促進事業団 技術室	室長
	主技
	技士

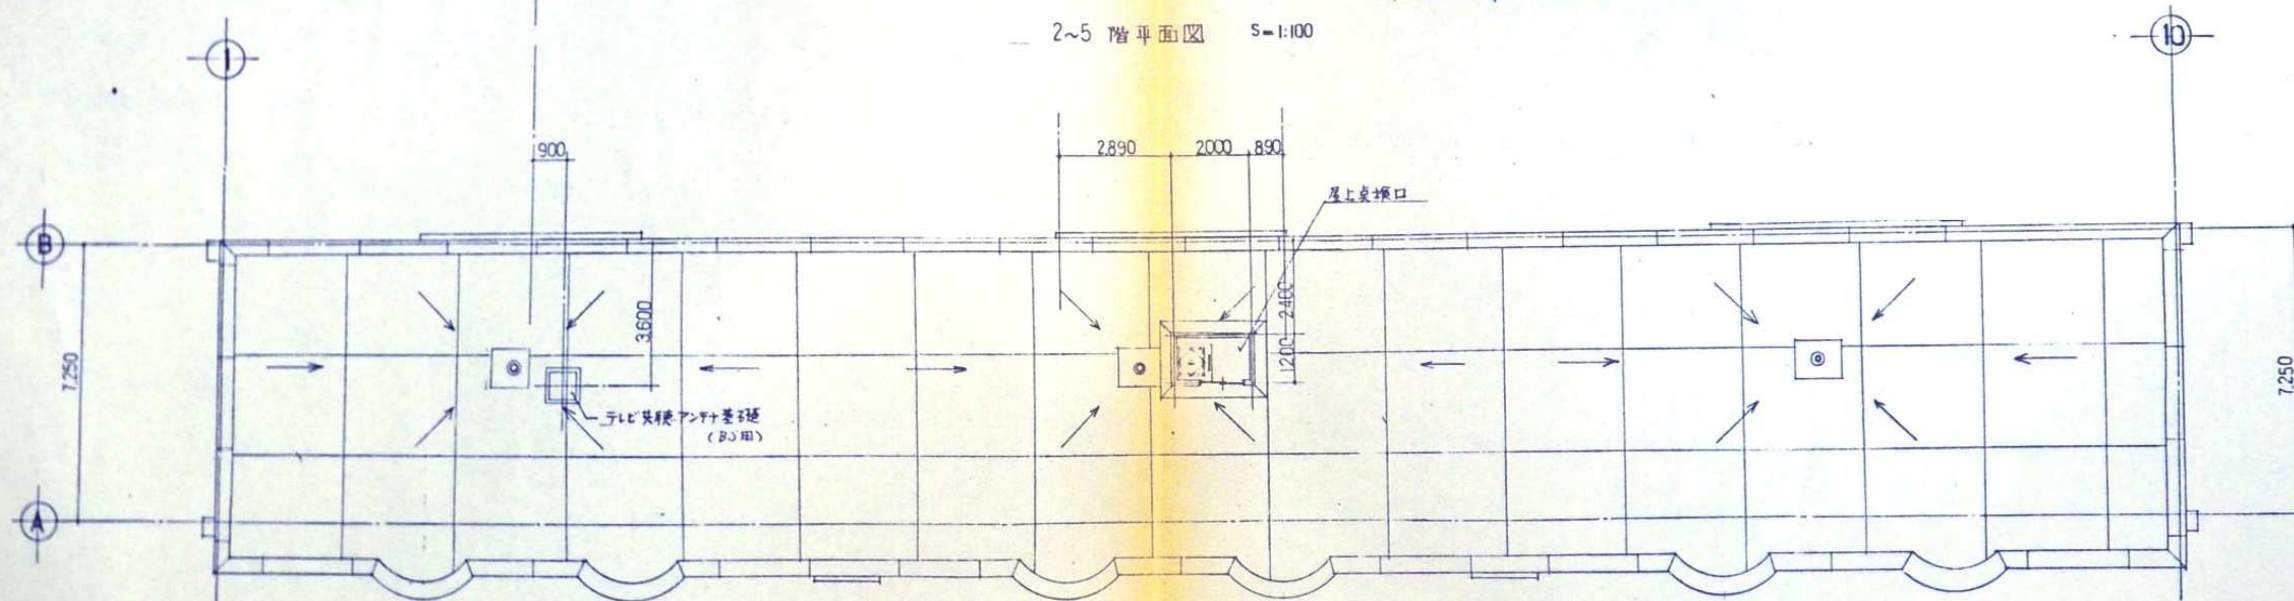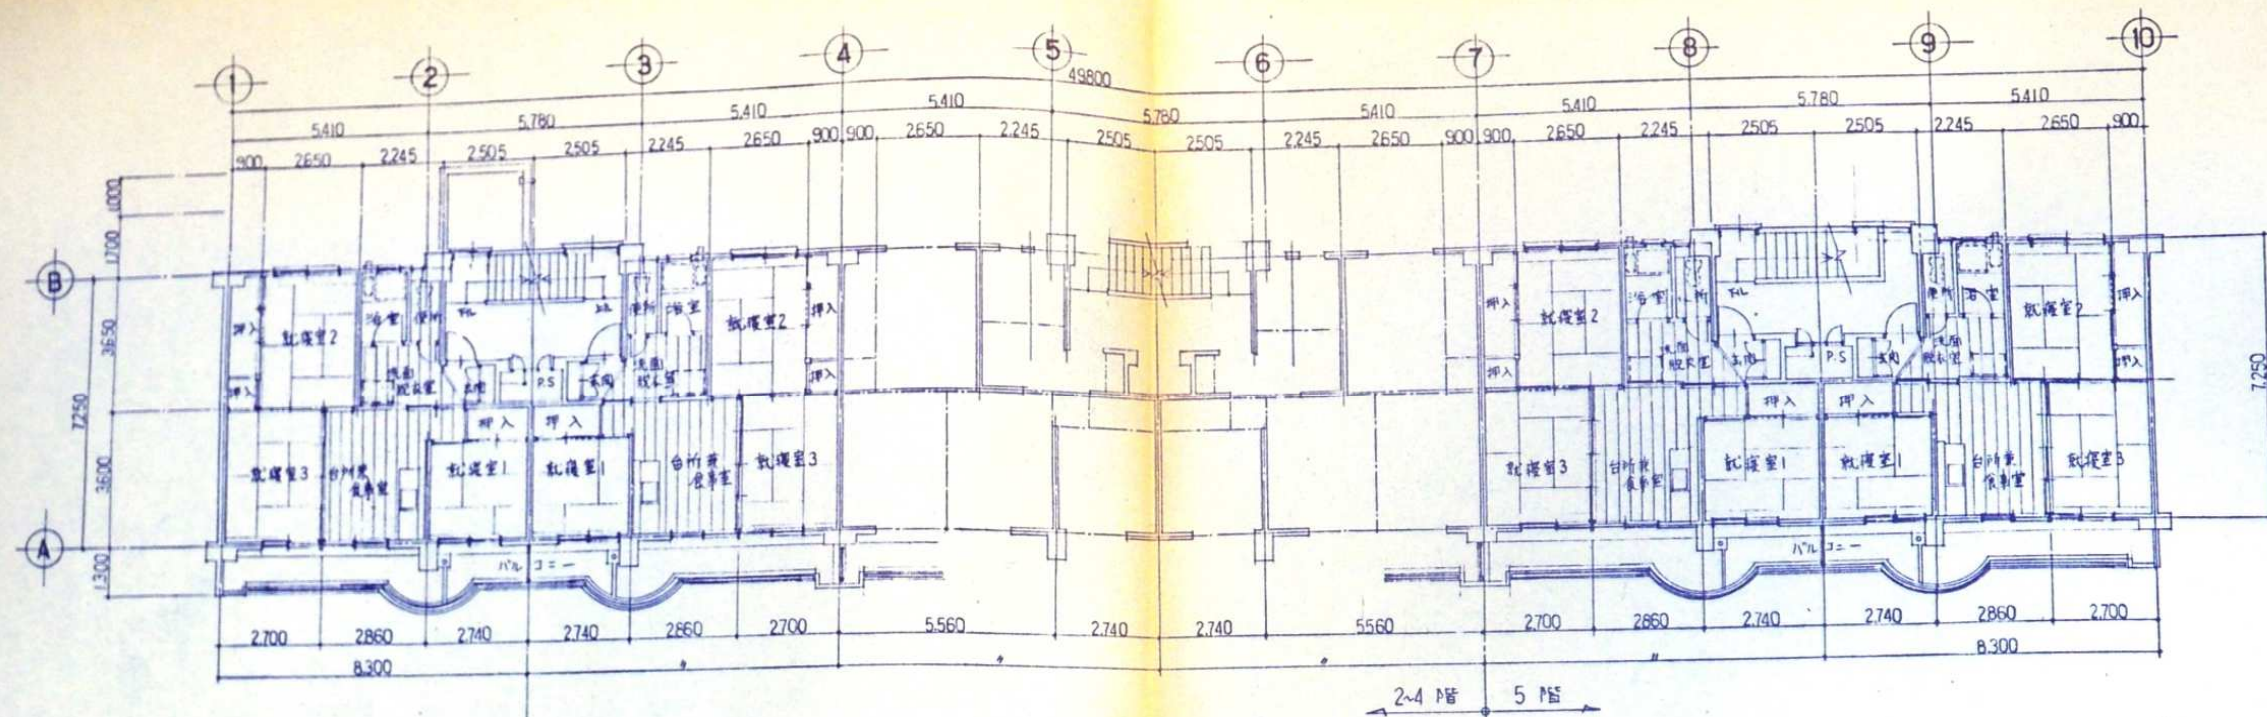


平成4年度

雇用促進住宅 3型多層・寒冷3DK標準設計図				図面番号
30戸建 2~5階平面図 屋上階平面図				建築 3(6)
縮尺 1:100				製作 年月
雇用促進事業団 技術室	室	主技術	技術	

標準図

宿舍

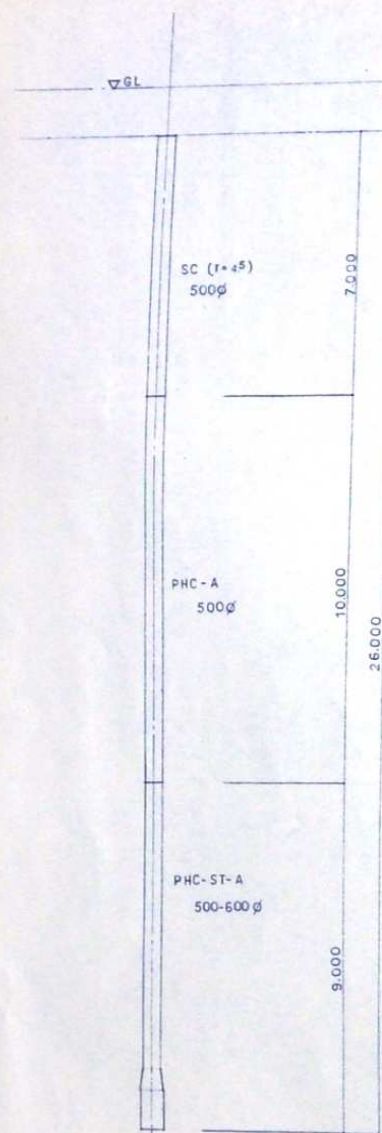


杭種	SC 杭 + PHC 杭 + PHC-ST 杭	杭の実長 L=26M	耐力 R=120Tf
工法は38条認定工法とする		位置は杭伏図に拠る	
本数	1号機 40		
	2号機 40		
	計 80		

倉庫、管理事務所、集会所、受水槽 20.70φ



杭種	PHC 杭	杭径 350	杭の実長 L=26M	耐力 R=45Tf
工法は38条認定工法とする			位置は杭伏図に拠る	
本数	管理事務所		2	
	倉庫		2×2×4	
	集会所		12	
	受水槽 20.70φ		8	
	計		26	

合併処理槽

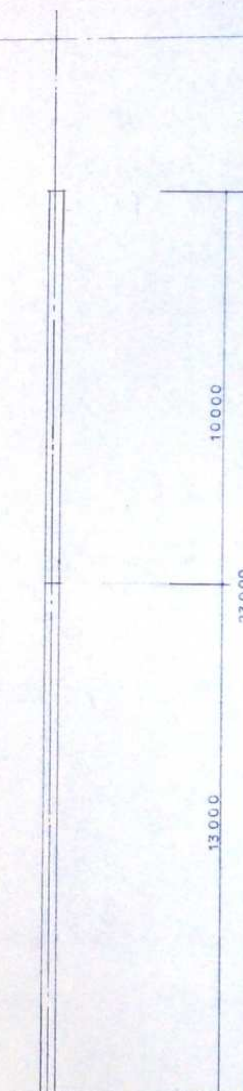

杭種	PHC 杭	杭径 350	杭の実長 L=23M	耐力 R=45Tf
工法は38条認定工法とする			位置は設備図に拠る	
本数			8	




雇用促進住宅島屋宿舎建築工事

図面名称

杭仕様図

0-1

(株)浦建築研究所

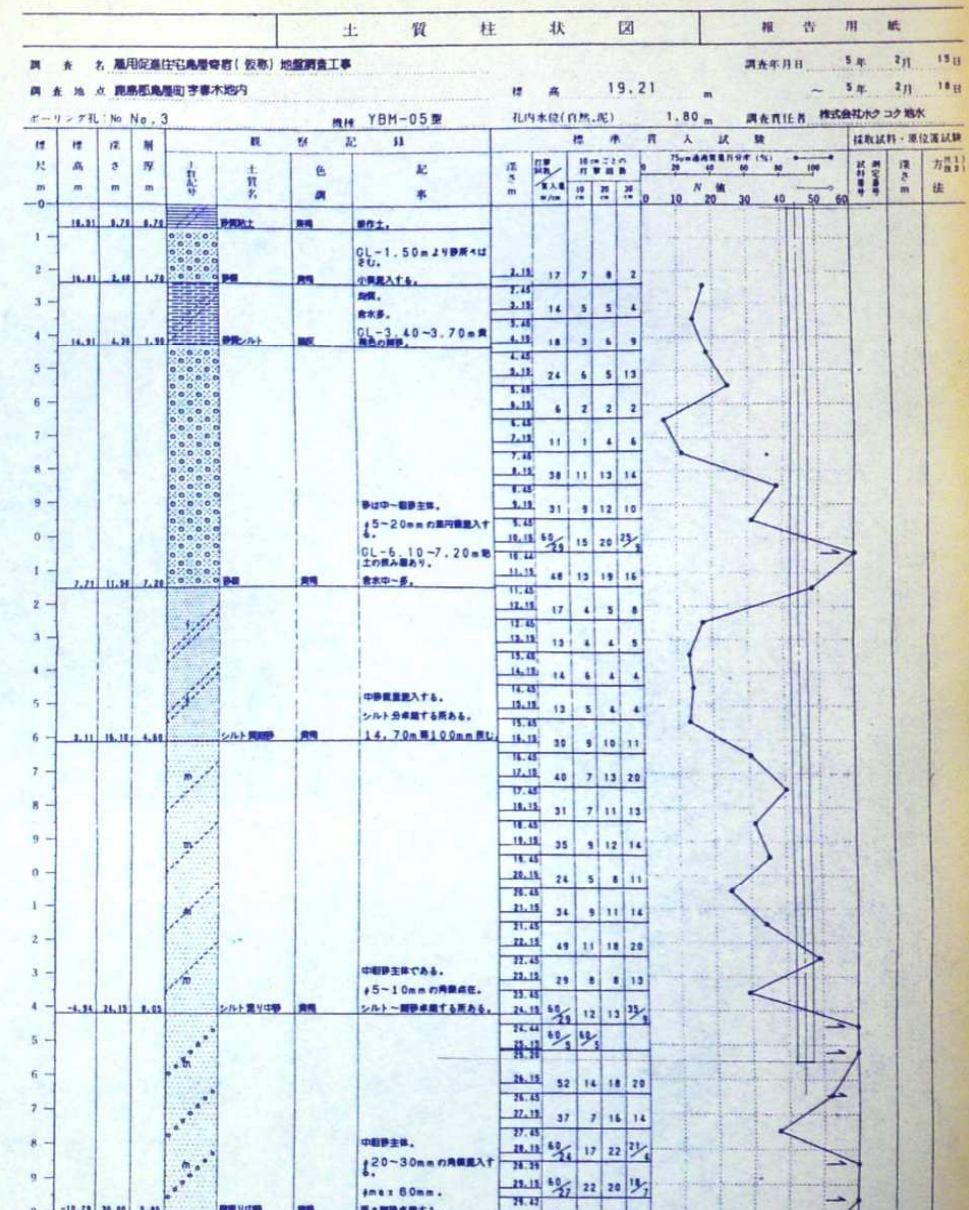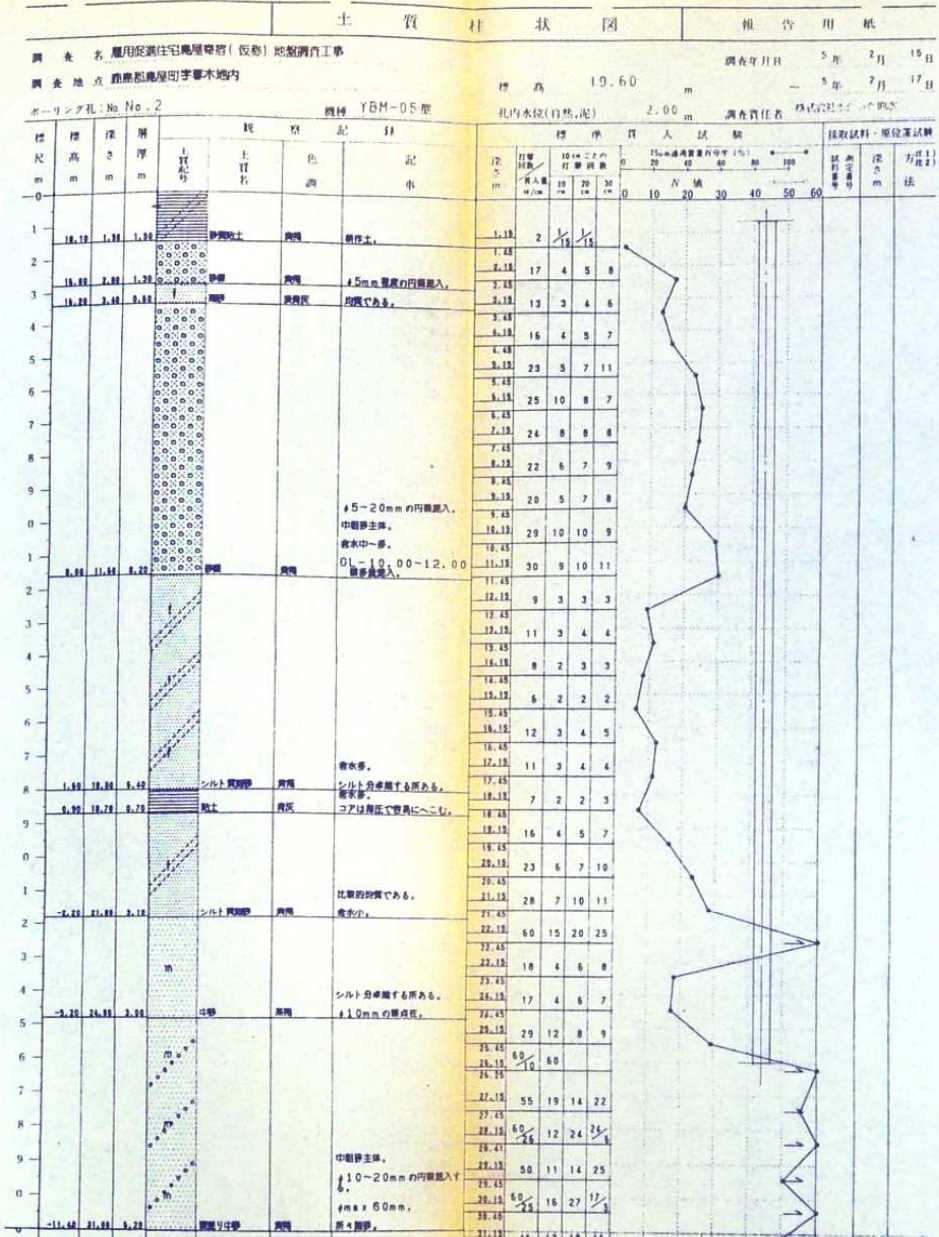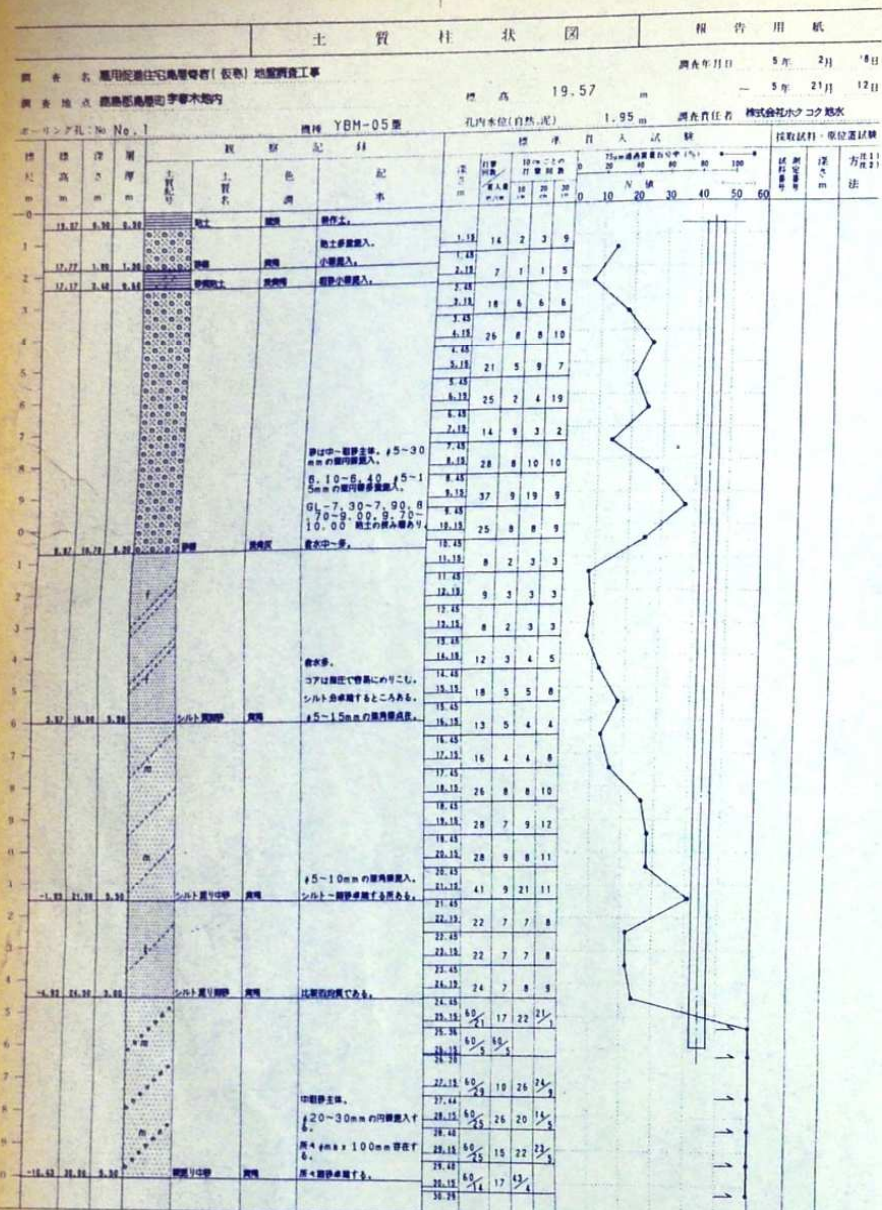




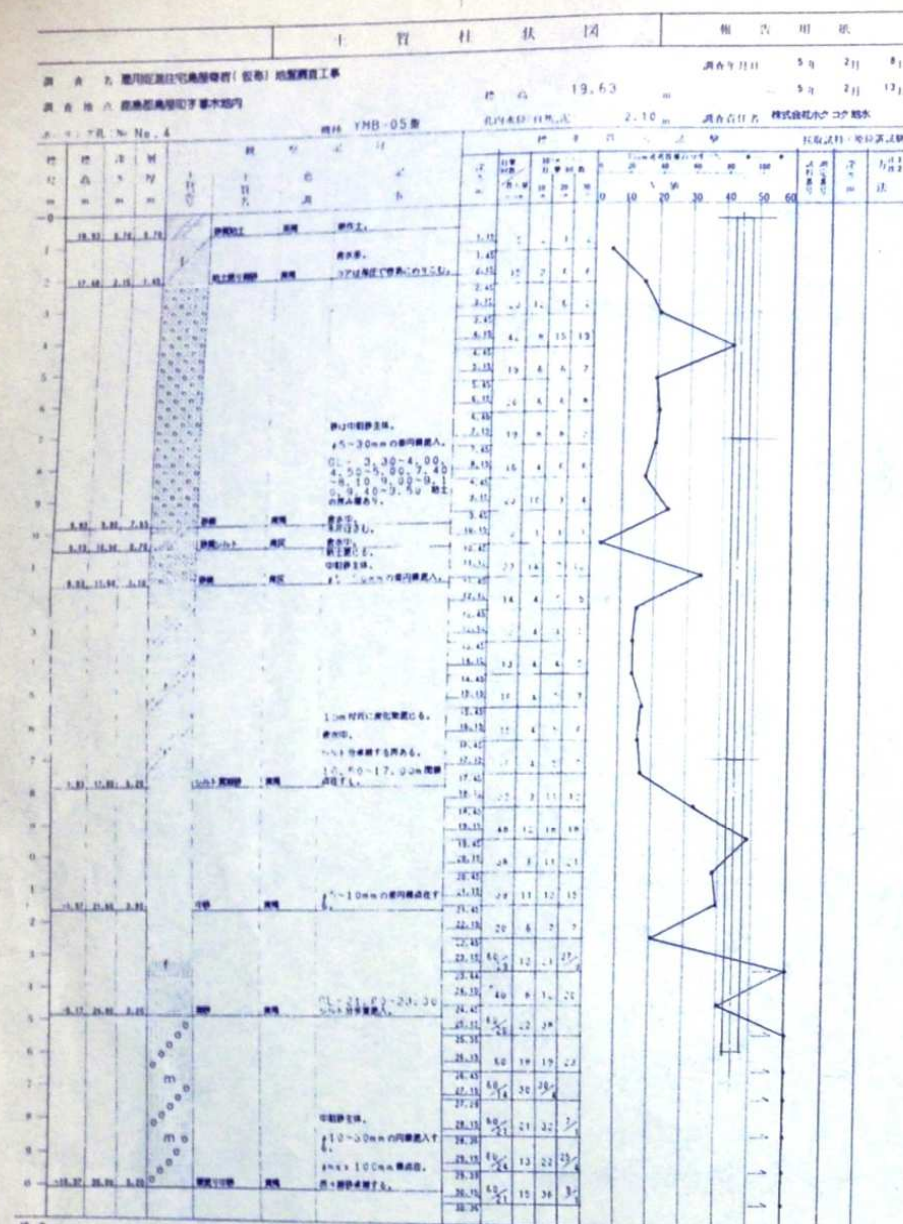







図 1-1 地盤調査結果の表示
 T: 土質調査結果の表示
 F: 地盤調査結果の表示
 D: 地盤調査結果の表示

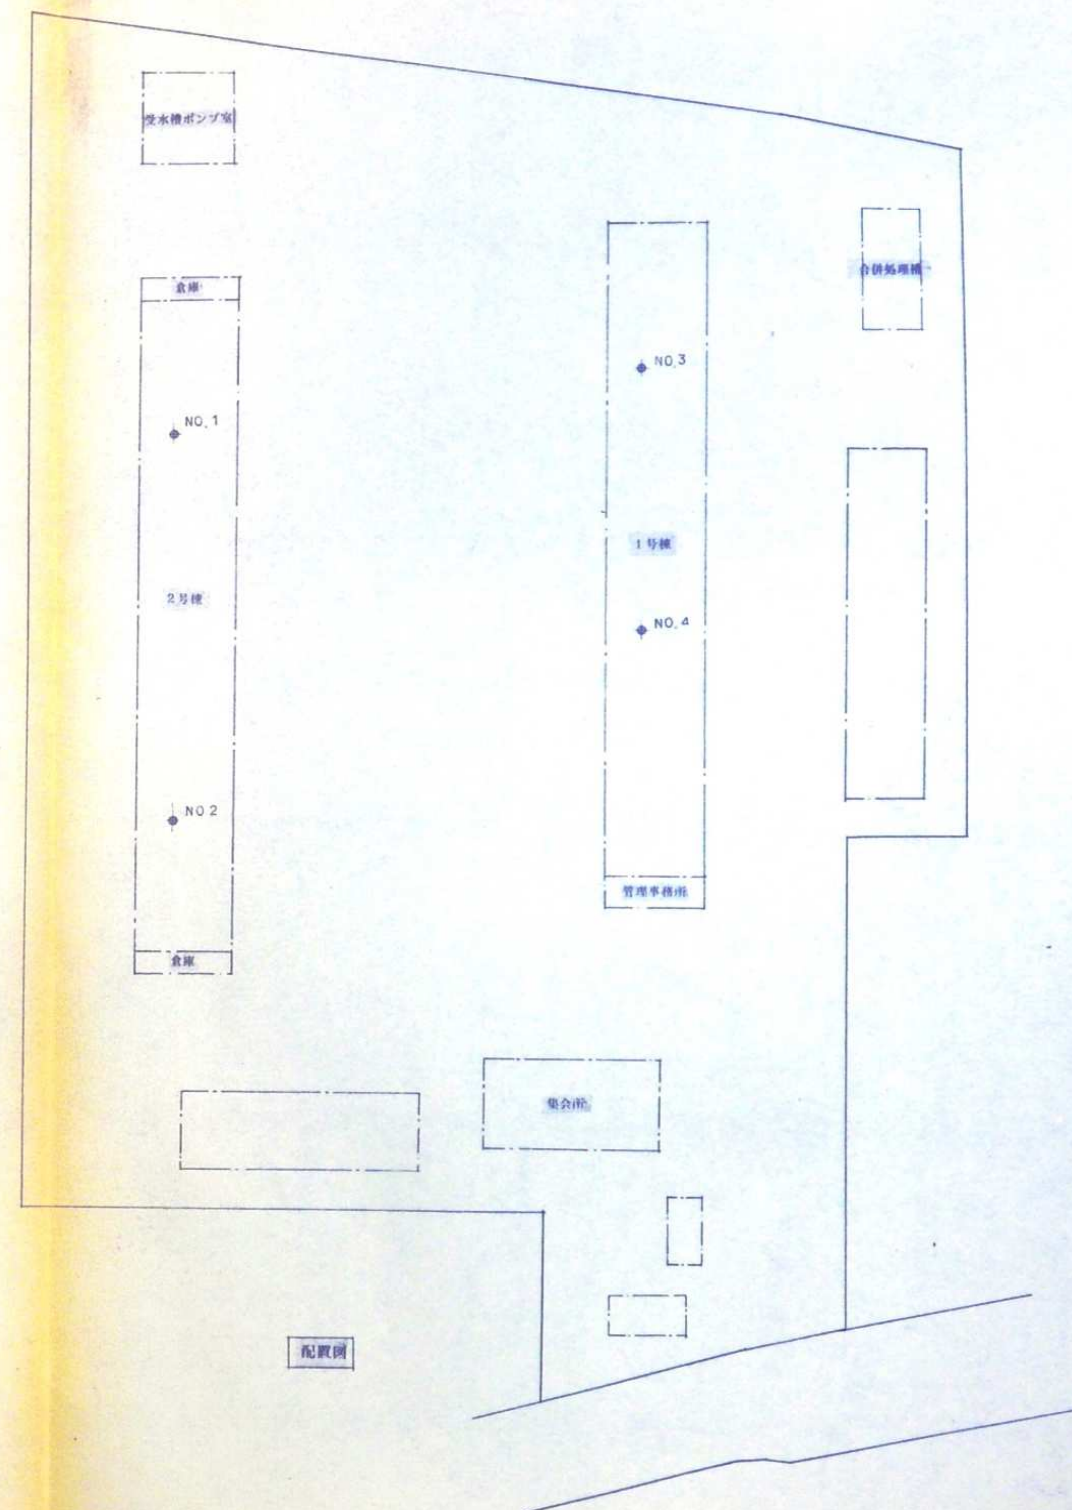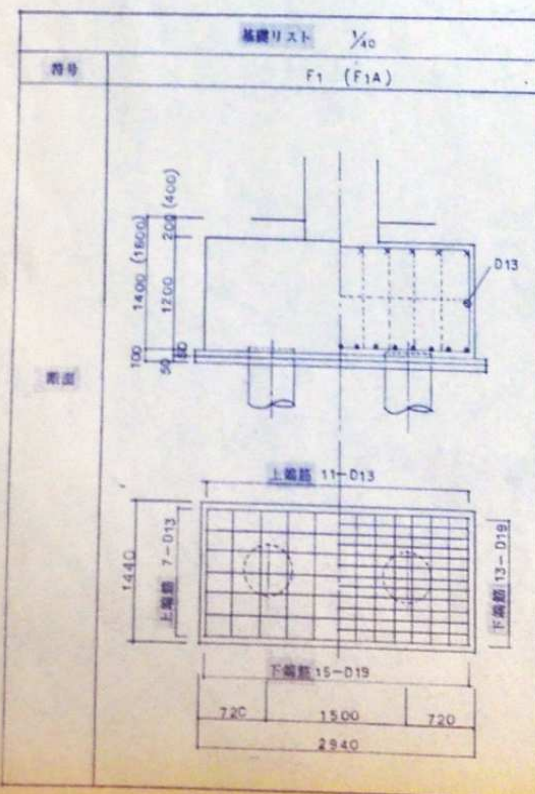

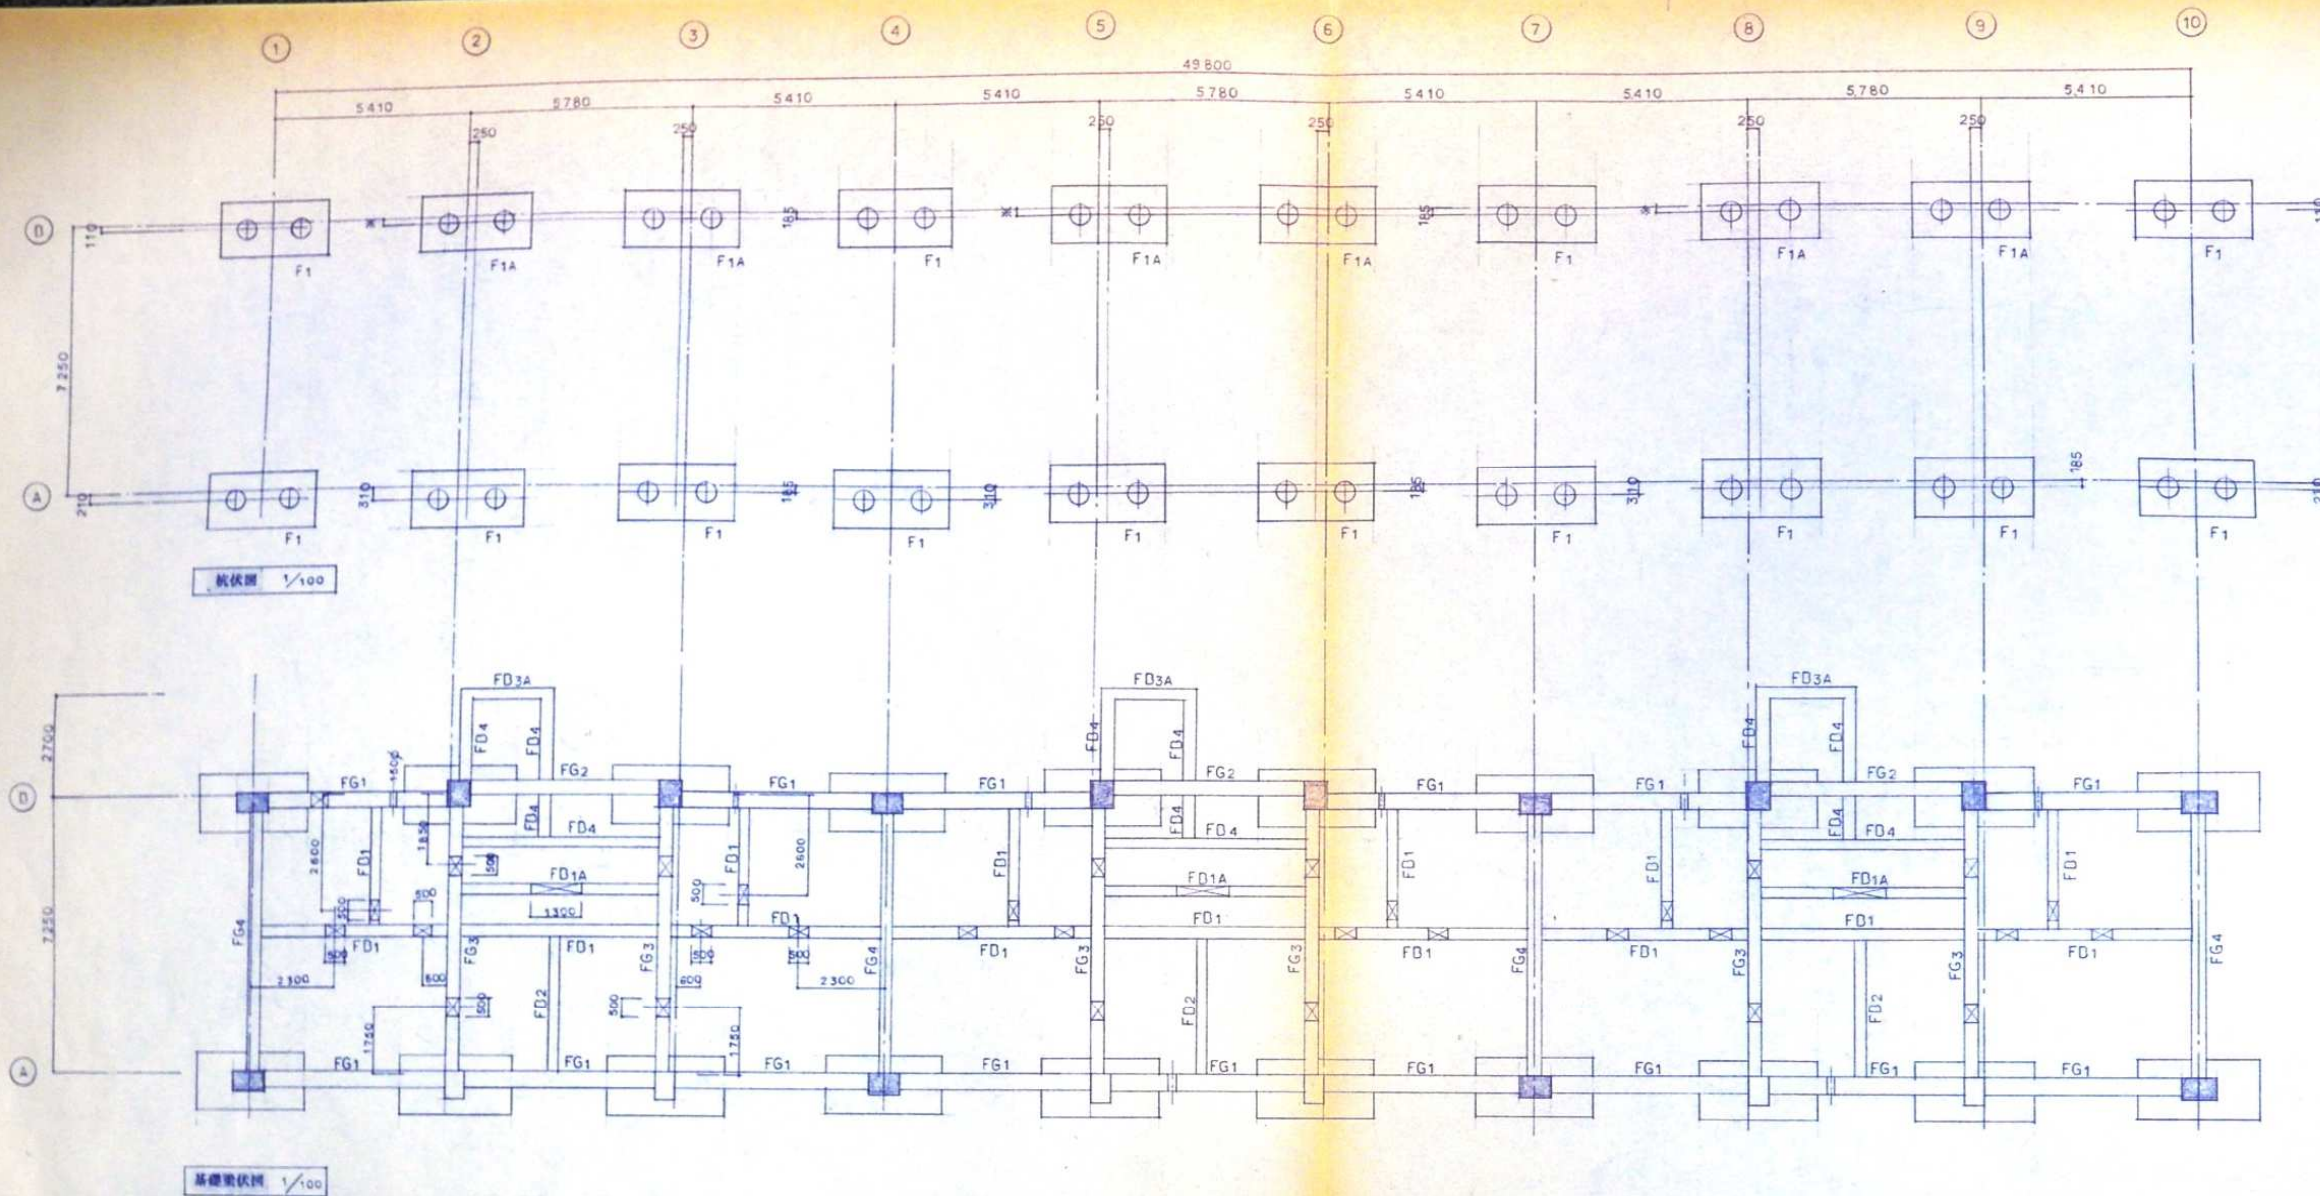

基礎断面リスト 1/40												
符号	FG1	FG2	FG3		FG4	FD1	FD2	FD3	FD4	FD1A	FD3A	
部位			端部	中央部								
断面												
上筋筋	4 - D25	3 - D25	4 - D25	3 - D25	3 - D25	3 - D25	2 - D19	3 - D19	4 - D25	3 - D25	3 - D19	
下筋筋	4 - D25	3 - D25	4 - D25	5 - D25	3 - D25	3 - D25	2 - D19	3 - D19	3 - D25	3 - D25	3 - D19	
スタールップ	D13 - e 200	D13 - e 150	D13 - e 200	D13 - e 100	D13 - e 200	D10 - e 200	D10 - e 200	D10 - e 200	D10 - e 200	D10 - e 200	D10 - e 200	



杭 別図参照
 鋼 筋 D10 × D13
 巾止 筋 D10-e600

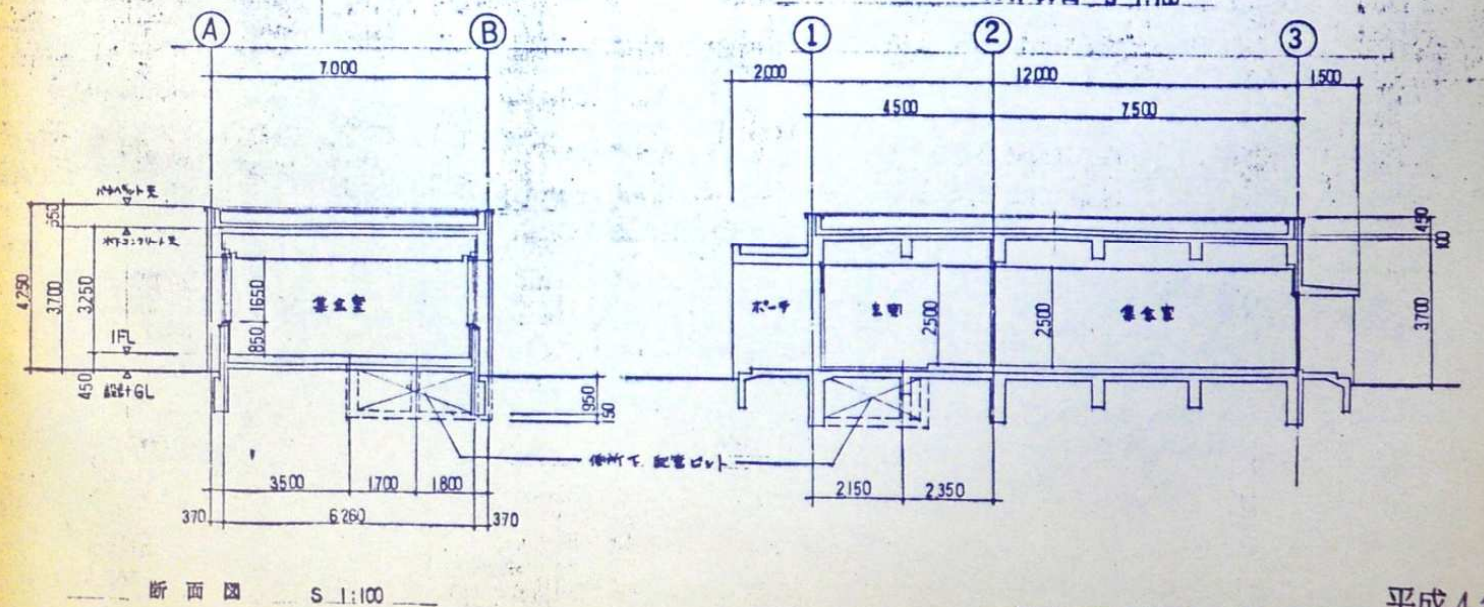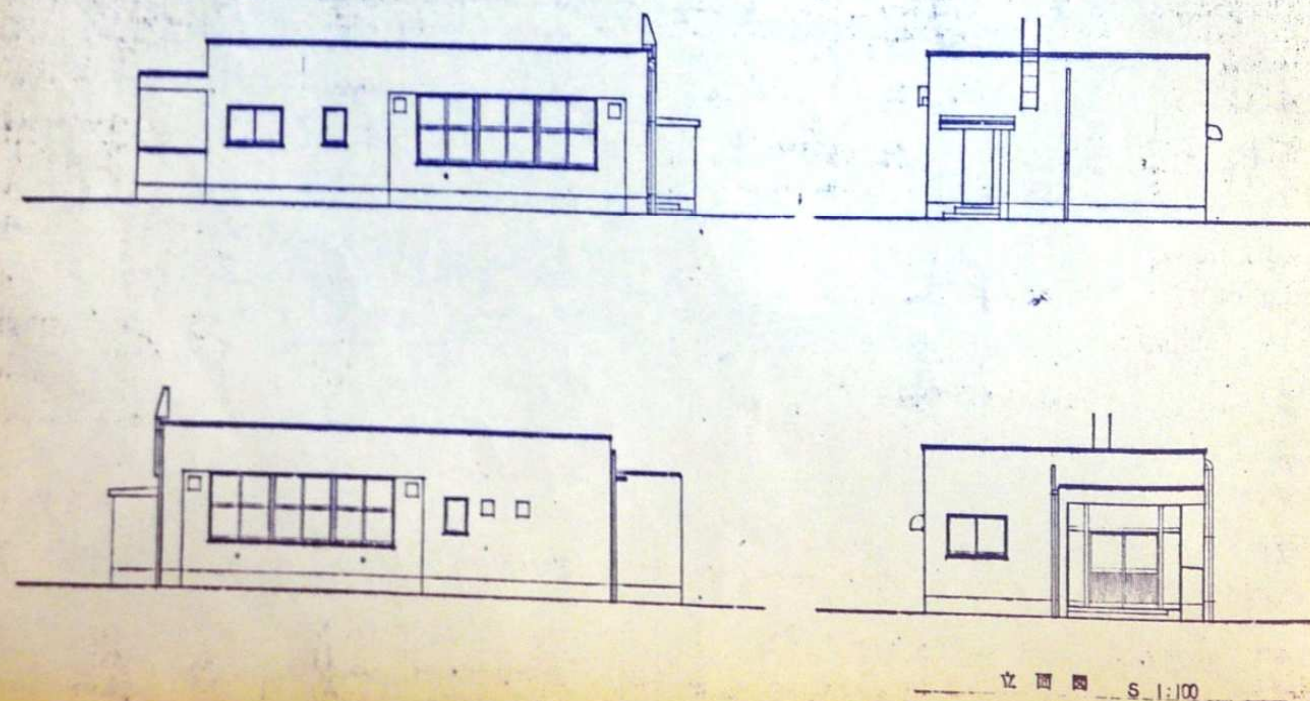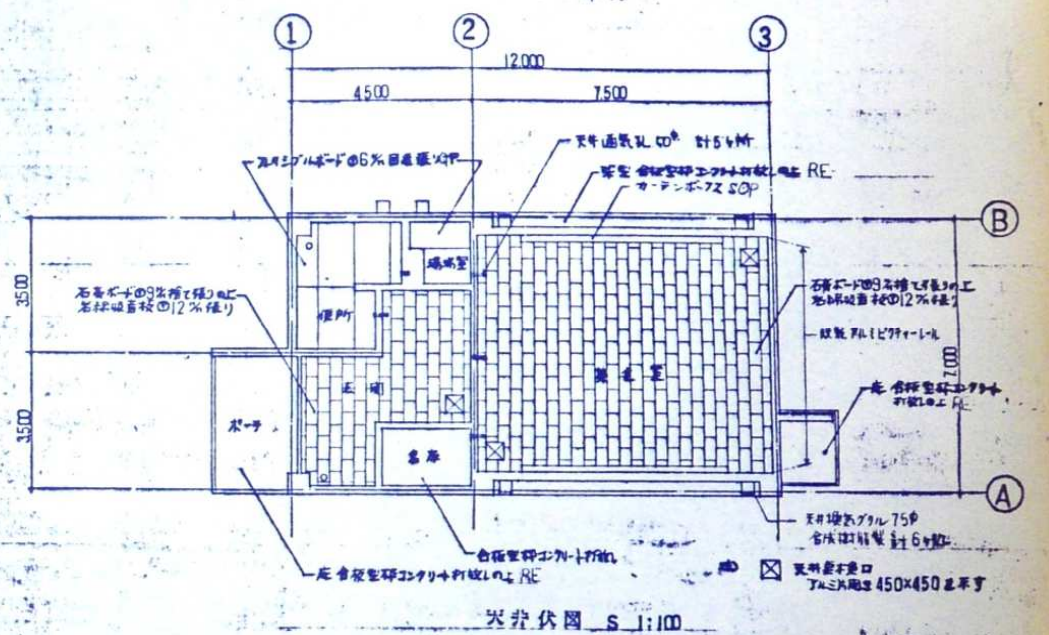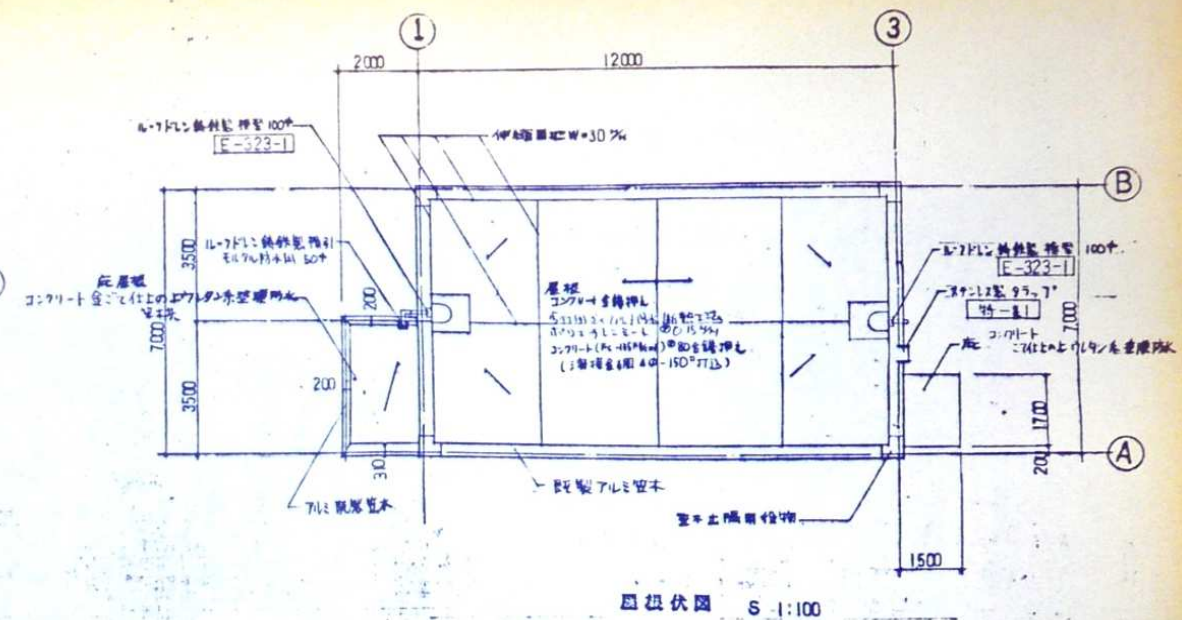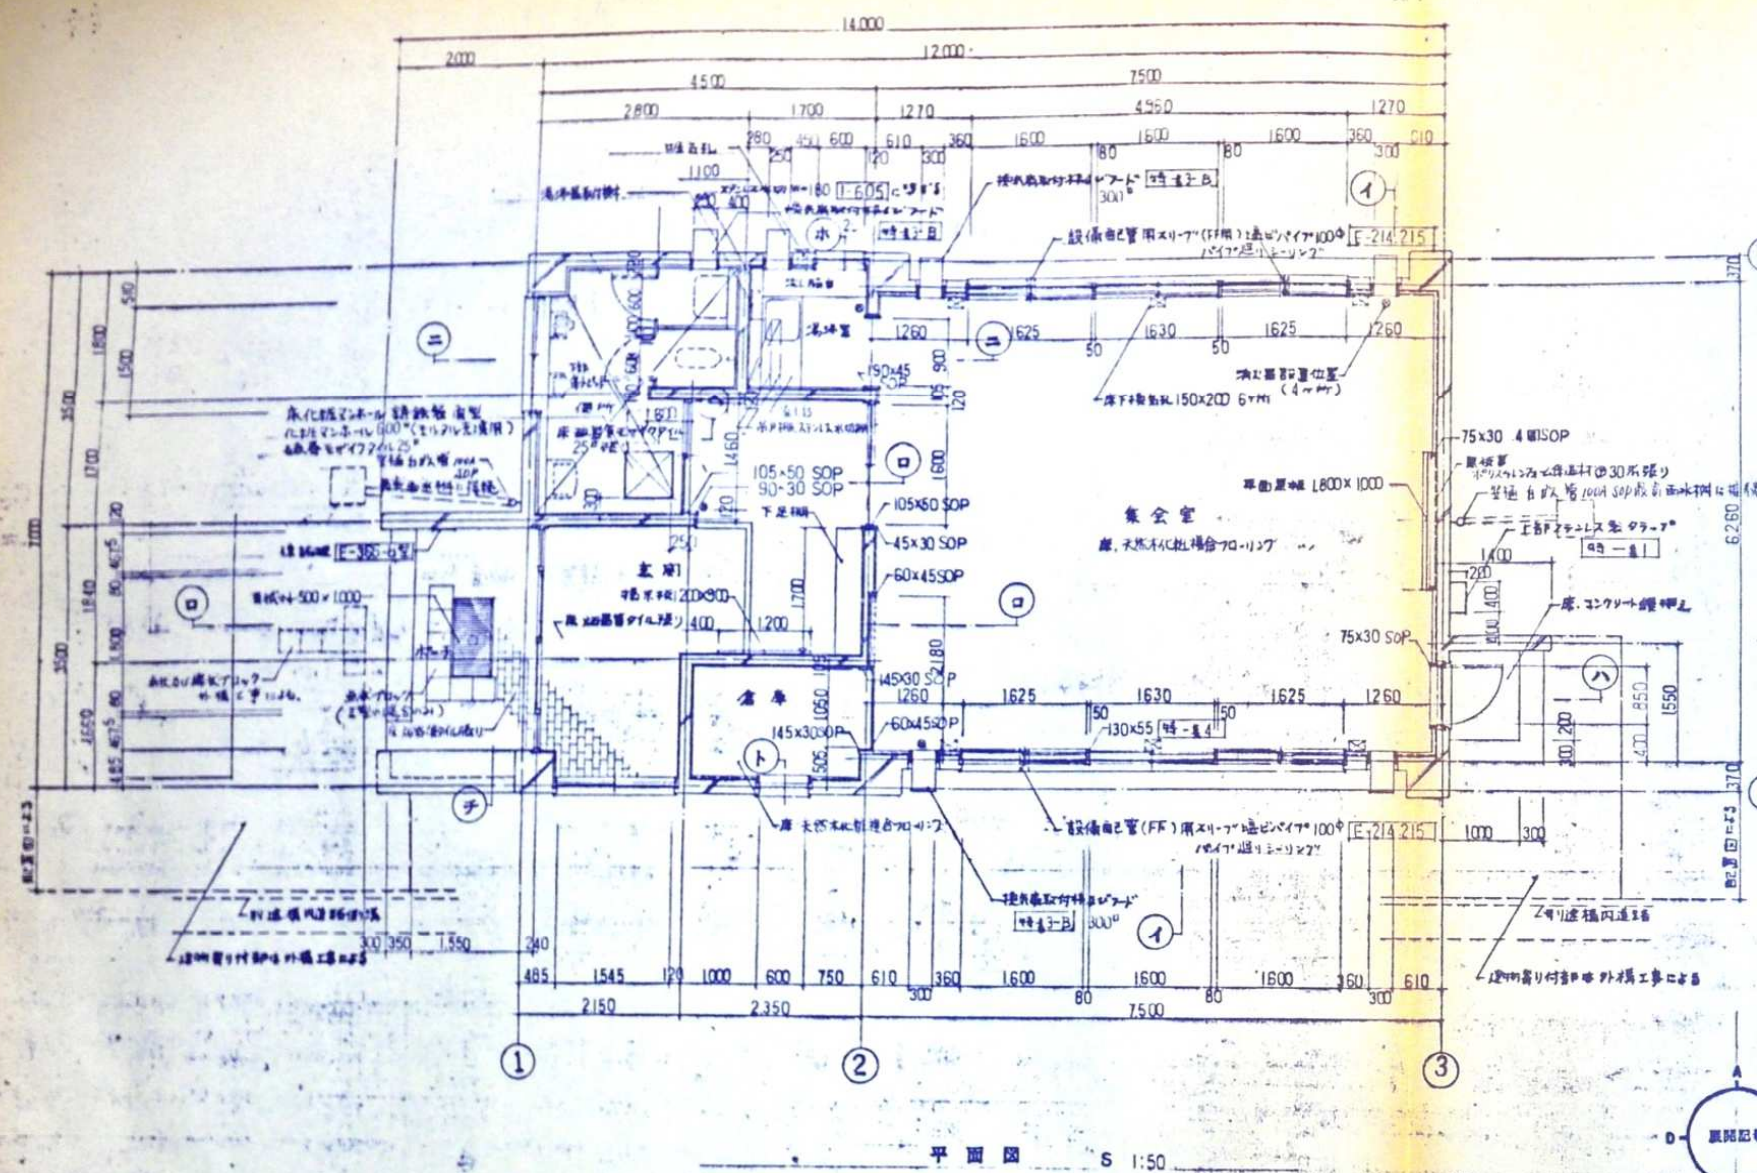

標準図

平成4年度




雇用促進住宅 3層・3D・標準設計図	図面番号
図面番号	1(1)
平面図、立面図、断面図、天井図	製作 年月
名称 (II 917) 棟尺 1:50 1:100	
雇用促進事業団 技術室	室長
	主任
	技師

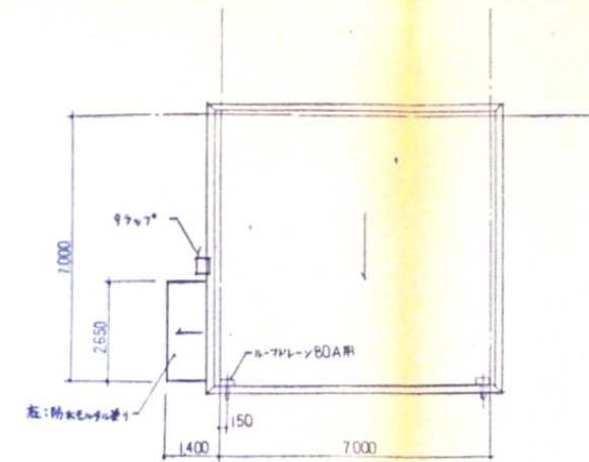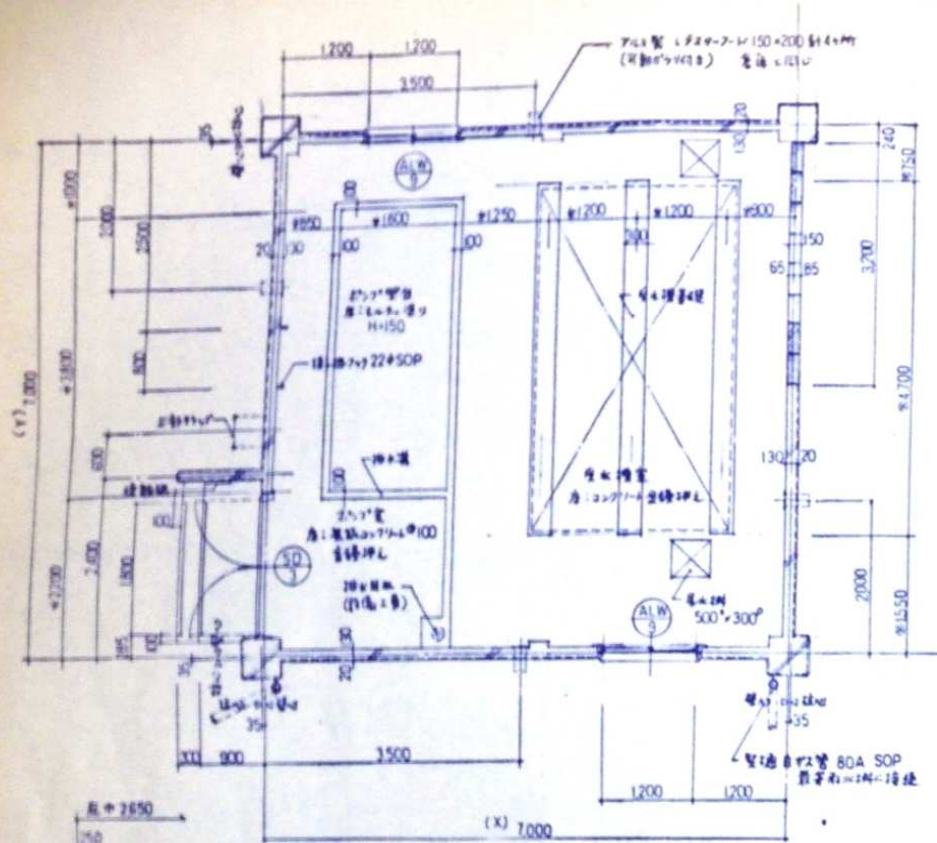

○ 40, 60 戸用 2 段 1/2 ト





	(X)	(Y)	(Z)
40 戸用	7,000	7,000	3,900
60 戸用	7,000	7,000	4,400

注) 1. レジスターフードのレジスター 備用用バックホウ(1台500)1台設置
2. 必要時は機械設備工事と打合せの上決定する。

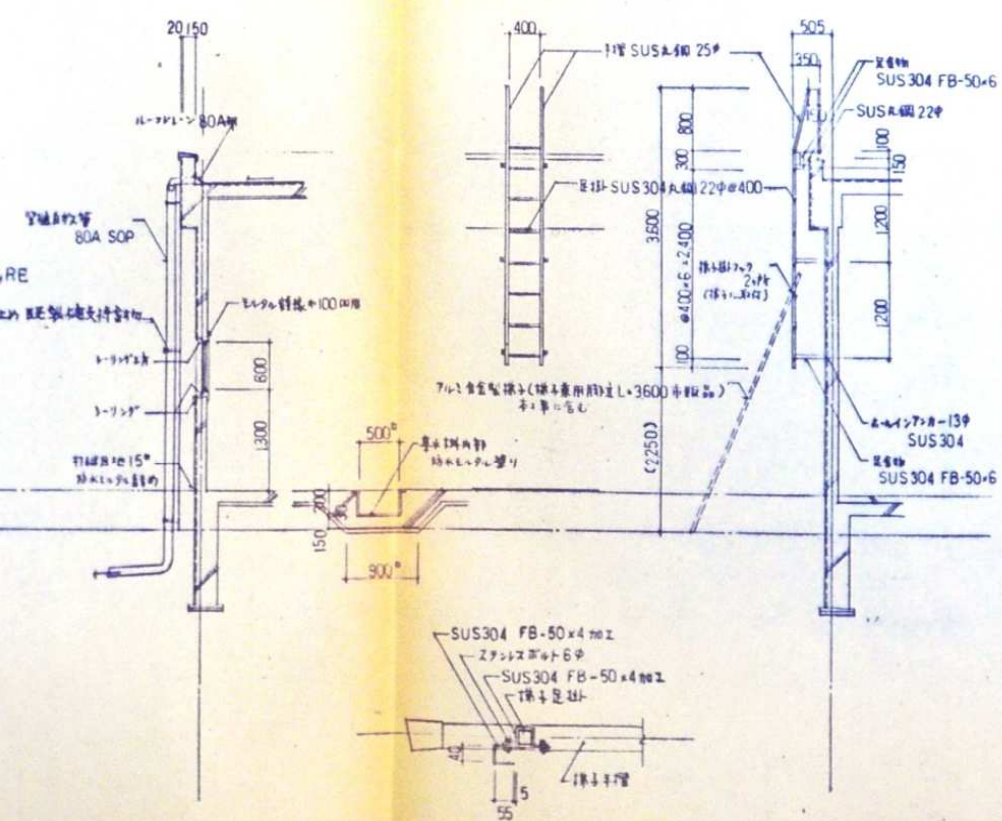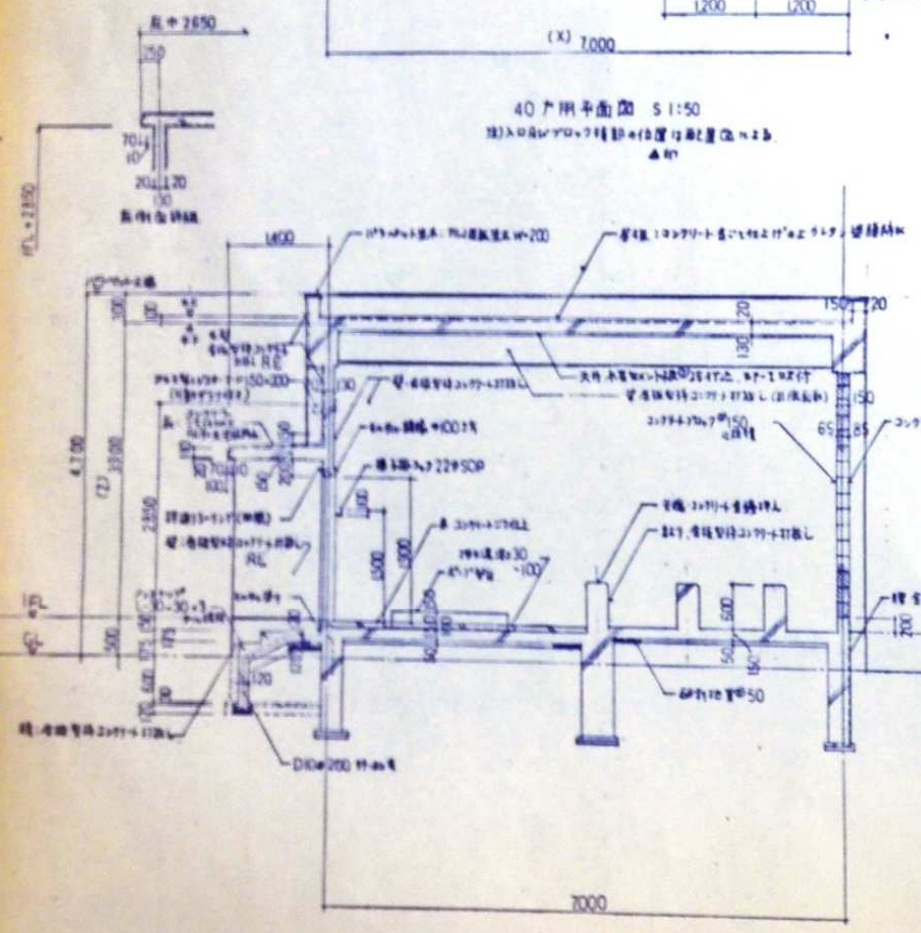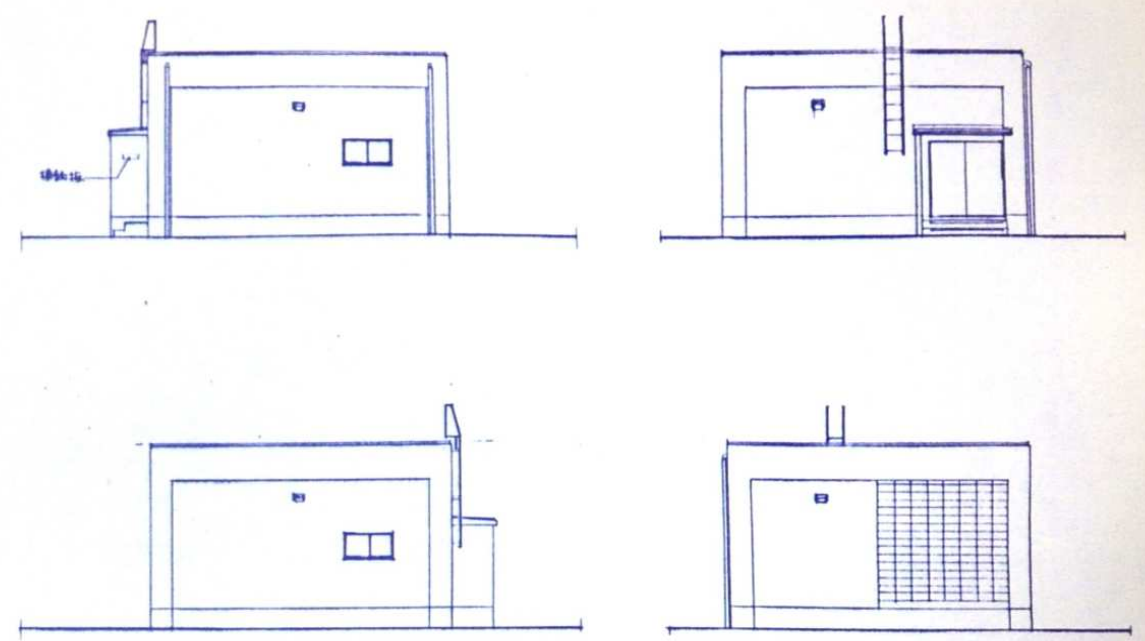

○ 外部仕上表					
屋根	コンクリート全面に「エポキシ」の上ウレタン塗膜防水 笠本美				
外壁	合板型枠コンクリート打設しの工AE -一部コンクリートブロー®150代破壊RE				
障子	合板型枠コンクリート打設し				
その他	珪藻土、合成樹脂製 300×75 E-366・由良				
○ 内部仕上表					
	床	天井	壁	天井	備考
フローリング	珪藻土全面に100mm厚のPE	合板型枠コンクリート打設し	合板型枠コンクリート打設し	木造住宅の構造に準じて EP-100付	引張り筋の施工要領
防水層	コンクリート全面にPE	-	-一部コンクリートブロー®150代破壊	-	-
記号・個数	(SD) 9 — 1ヶ所		(ALW) 9 — 2ヶ所		
型式・寸法	1800 1800		25 15 40 100 R-16 SUS304φ2.0 25 15 40 100 R-16 AT 25 15 40 100 25 100 下部		
設置方式	取組むスチールフレームタイプ		BL-A型 フレーム式設置工事		
仕上	SOP				
硝子・見込	最 40% 坪 100%		硝子入型硝子®68% 坪 60%		
金物	丁番ステンレス SUS304 (127) 3枚吊り、リフトフック、アジャスター、調整用ボルト等		硝子台、ガラス固定用ボルト SUS304 1ヶ、ナットワッシャー		
その他	下付ステンレス (SUS304)		ガラス重量は 1.80%		

自転車置場設計概要表(仕上)	
建築面積	5900 × 17850 = 105.31
床面積	5900 × 26700 = 157.53
外 面 積	5900 × 17850 = 105.31
内 面 積	5900 × 26700 = 157.53
基礎工事	基礎=形状については、その地盤=形質により 変更するものとす。
鉄筋工	コンクリート設計強度 R=210 ^{MPa} 鉄筋 SD295
コンクリート工	コンクリート 135 ^{MPa} (普通コンクリート)
鉄骨工	鉄骨は JIS S 355 SSC 400 中ねり SS 400
屋根工	屋根は 0.8% 勾配 JIS A 6514 70 ^{mm} /1830
備 考	内外断熱全て SOP 工 (外断熱以外)
建 具 表	
出入口扉	引違アルミサッシ (DL-B型)
障子	SOP
照明	照明器具 3% 照度 40
備 考	照明器具 3% 照度 70 ^{lm}
備 考	排水工 排水は 0.8% 勾配 JIS A 6514 70 ^{mm} /1830
備 考	排水工 排水は 0.8% 勾配 JIS A 6514 70 ^{mm} /1830

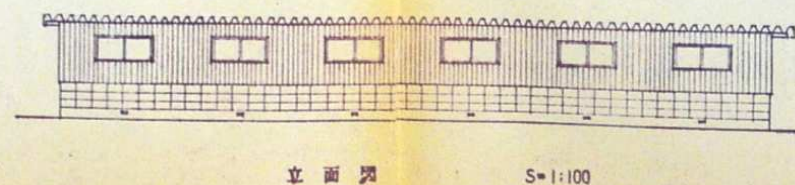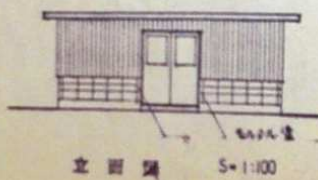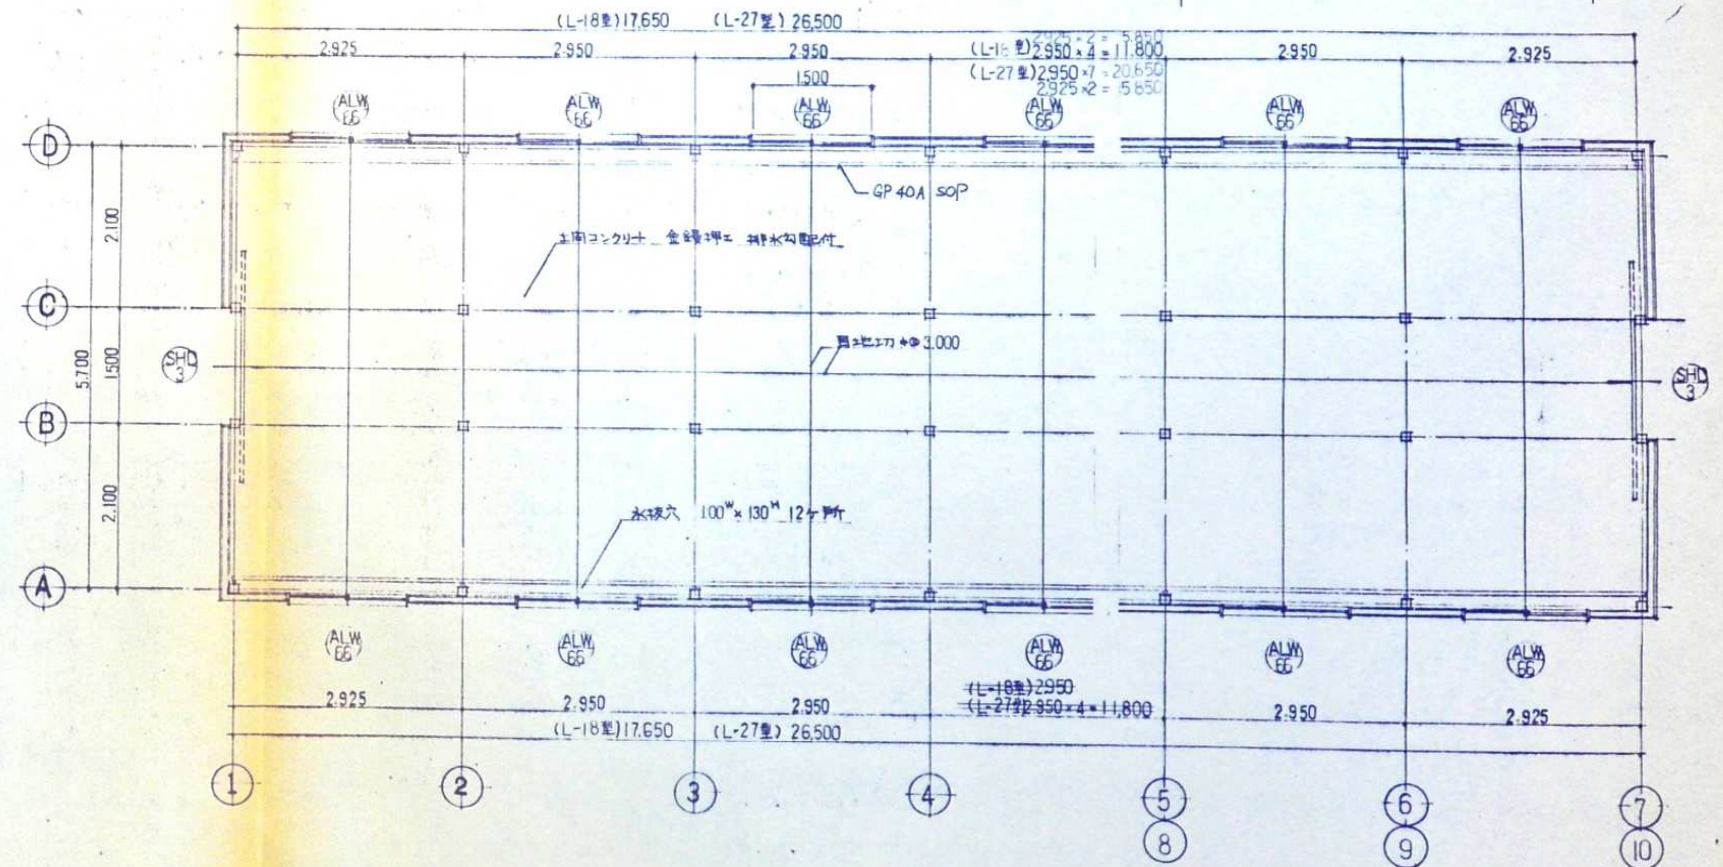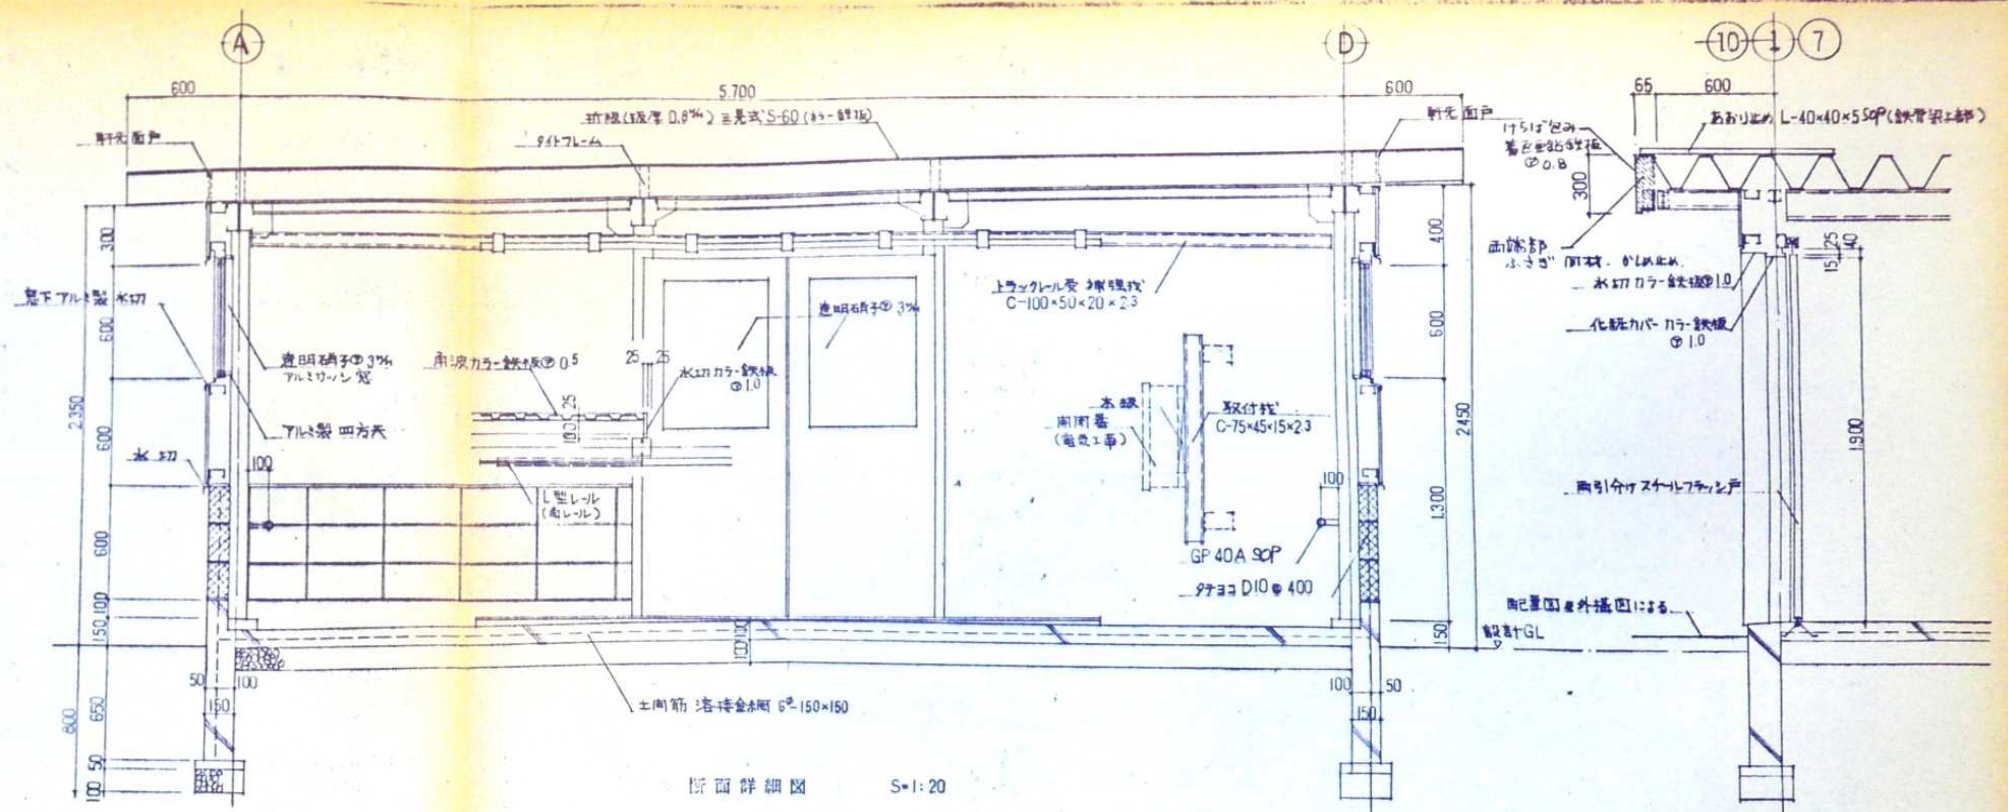

標準図




雇用促進住宅 3 型多層・寒冷地区標準設計図	
図面	自転車置場詳細図
名称	図面番号 3 (1)
縮尺	縮尺 1:50 1:100 1:20
製作	製作 年月
監理	監理 技術室
設計	設計 技術室

平成 4 年度



内部修正表			
席	壁	床	その他
237リット 227修正	赤い壁紙2170号打直し	スレート直し	鉄部 50P

Technical drawing of a steel structure for a 100-ton crane. The drawing shows a side elevation of a crane beam with various dimensions and labels. Key dimensions include a total height of 2000mm, a base width of 990mm, and a crane beam width of 740mm. Labels indicate components like 'トラス' (Truss), '鋼管' (Steel pipe), and '吊钩' (Hook).


種別・形式	月引 29・ルア・グレハ・ガードP
付 上	30 P
産 物	竹樹産物 37・デ・ホーランド 37・デ・ホーランド・ブレイク

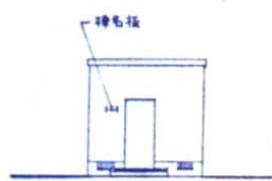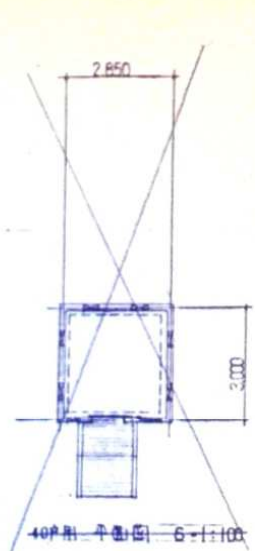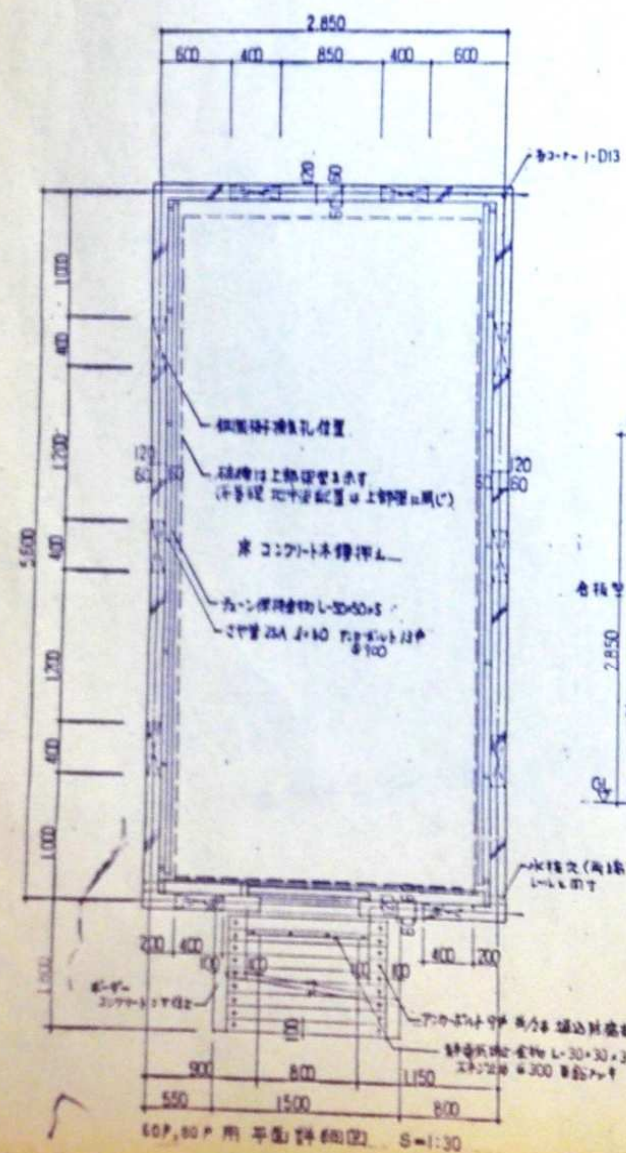


正侧立面图, S=1:100

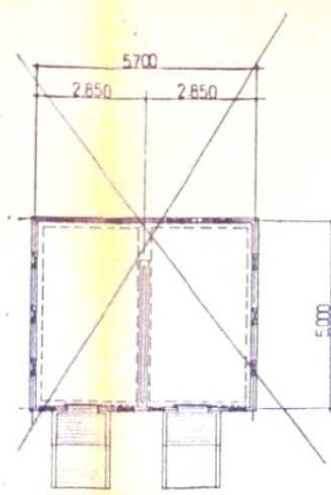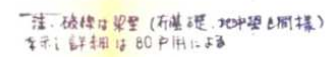~~-120 平方 平通 121 S=1+100~~


側面 正面図 S = 1:100

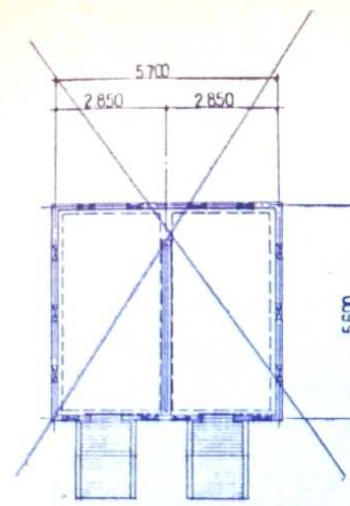


—160 户用平面图— S=1:100

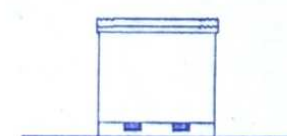


背面立面图 1:100

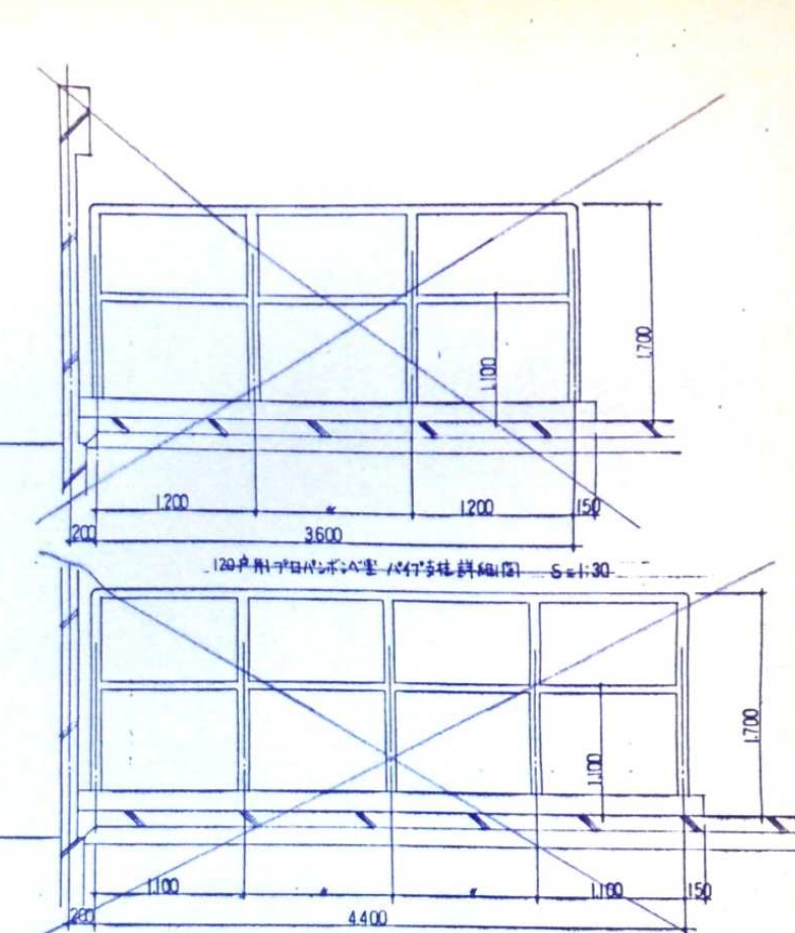

120 170 180 190 851

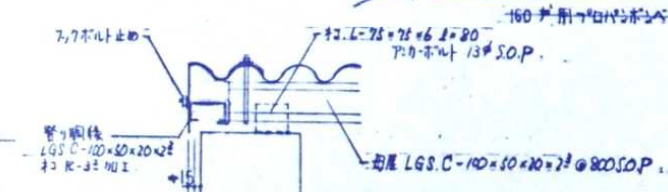

「ケラバ」詳細図 S-1:10

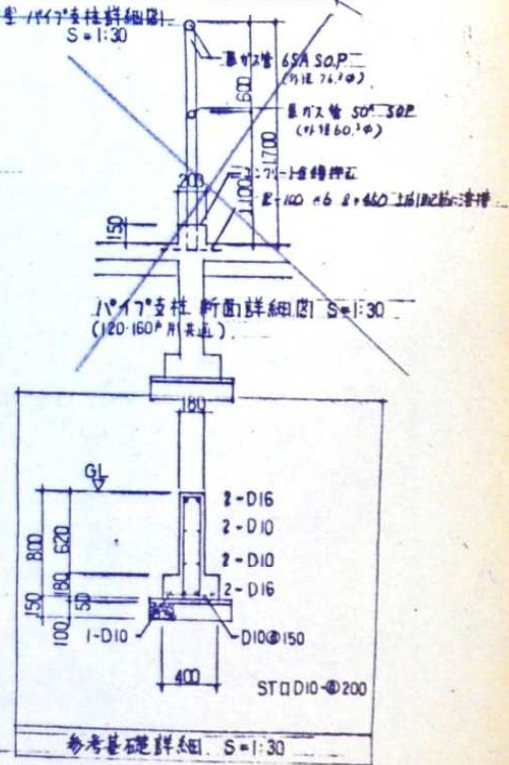

ハイ7°支柱 断面詳細図 S=1:30
(120・160°用共通)


参考基礎詳細 S=1:30

二、統計詳細図 S=1:30




標準圖

平成4年度

雇用促進住宅 3 期多量・廉価設計図			図面番 接家
図面 名 称	アパマン・室詳細図 縮尺 1:100 1:30 1:50		4 製作 年 月
雇用促進事業団 技術室	主 査	主技 師 技 師	技 師

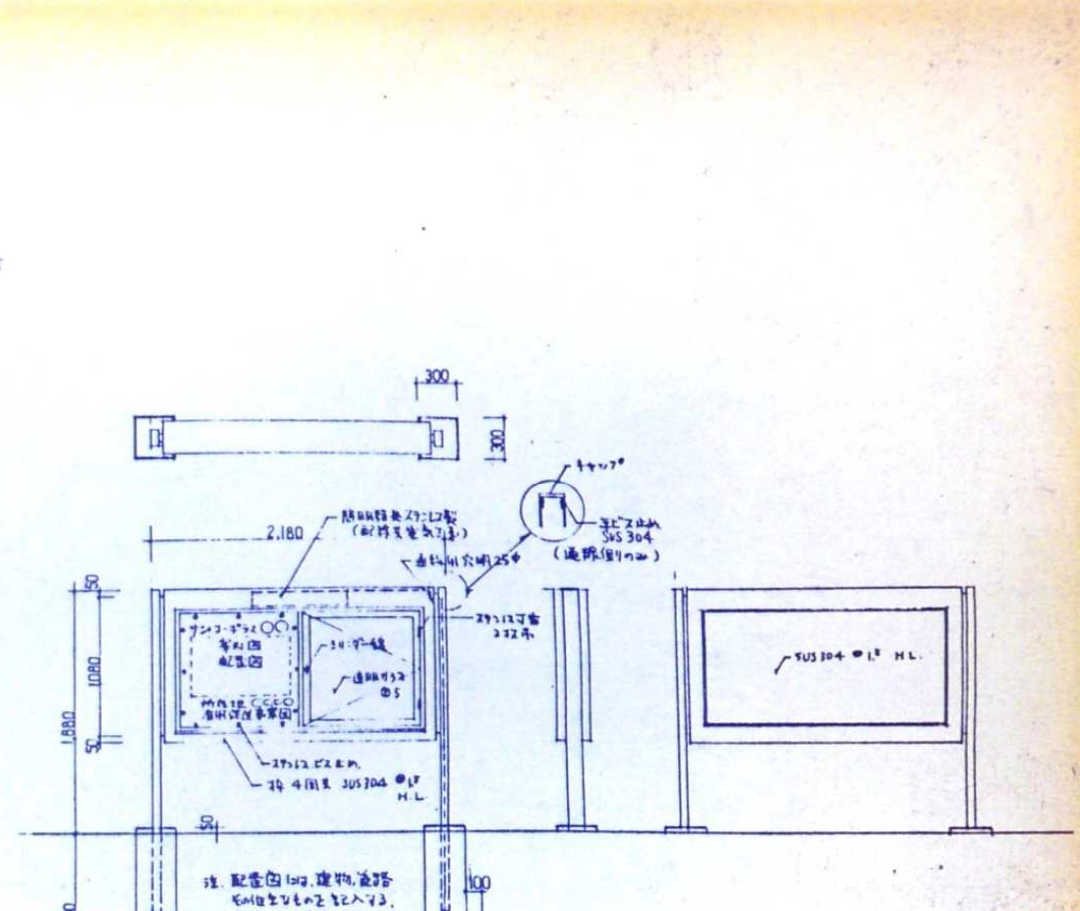


案内插 平立面图 1:30

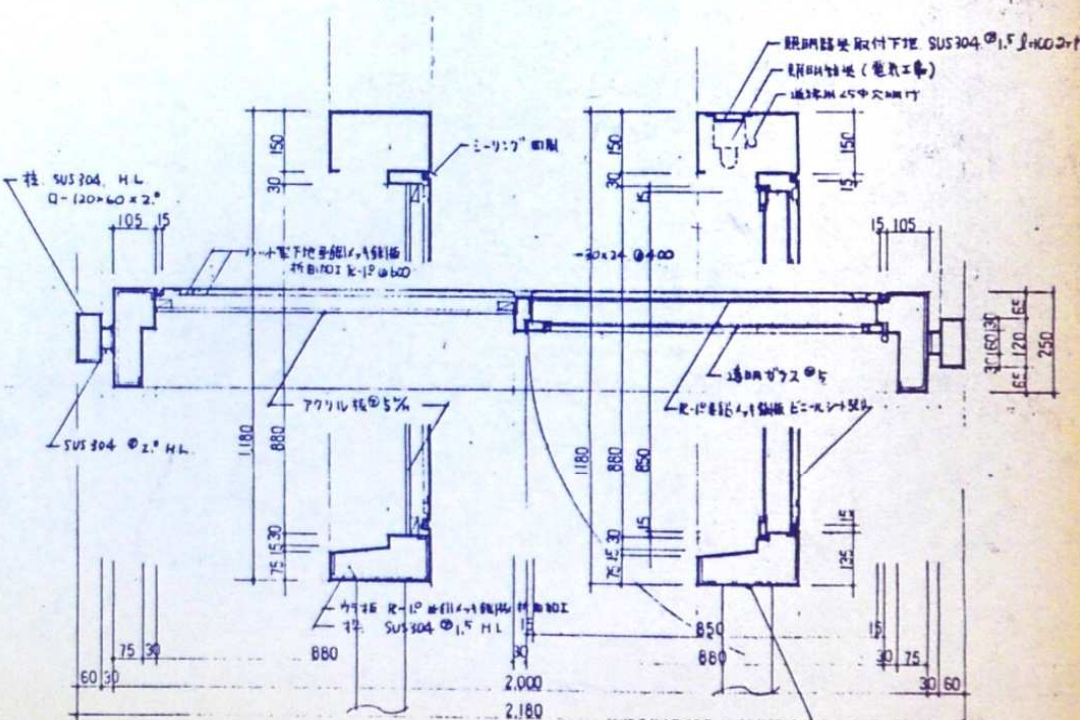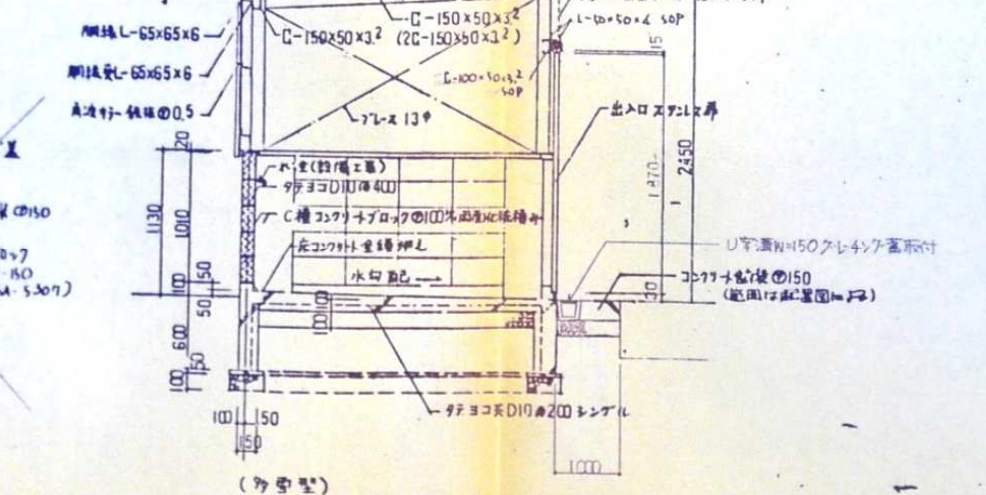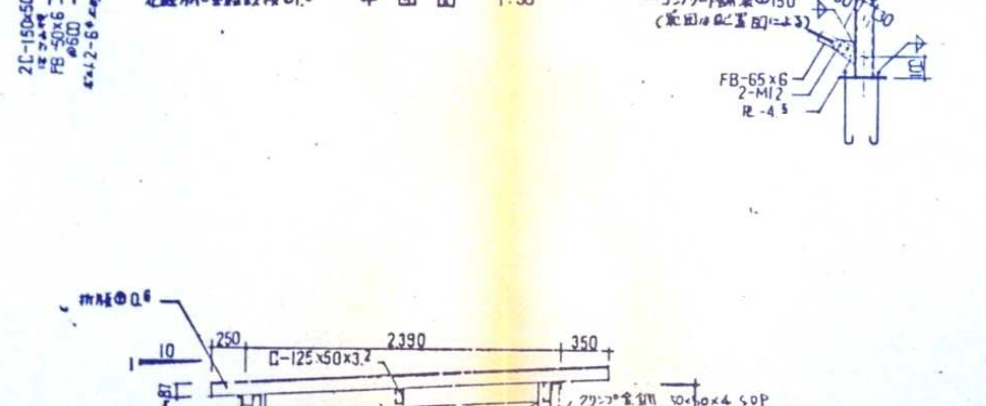


穿同板 詳細図 1:10


豊栄事務所	鉄骨上屋	共通事項
○ 鋼材	SS41, SSC41, STKR41, SR24	規格品
○ ボルト	普通ボルト	
○ ナカボルト	M16 SS41	規格品
○ 鉄釘	SOP	

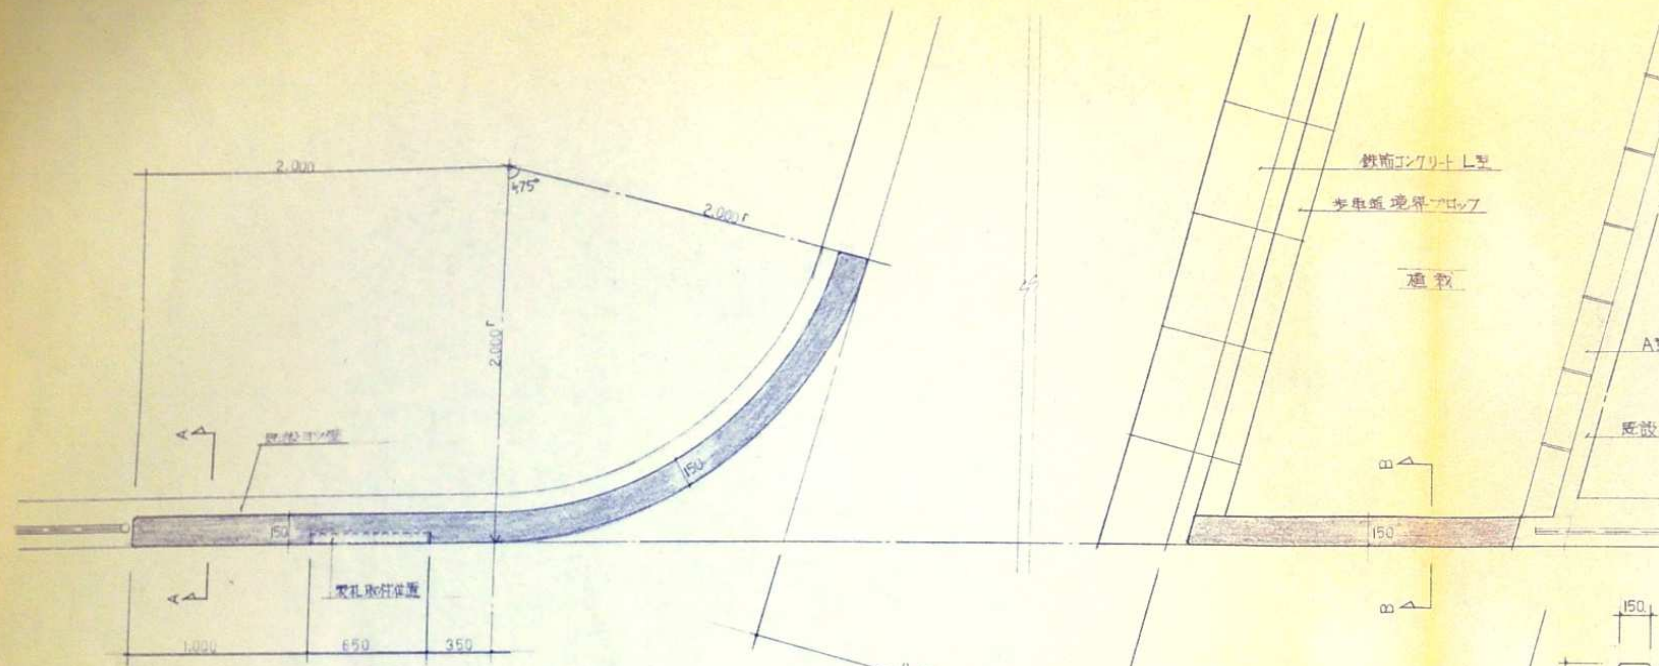


門柱 (TYPE II) 平面図 S 1:20

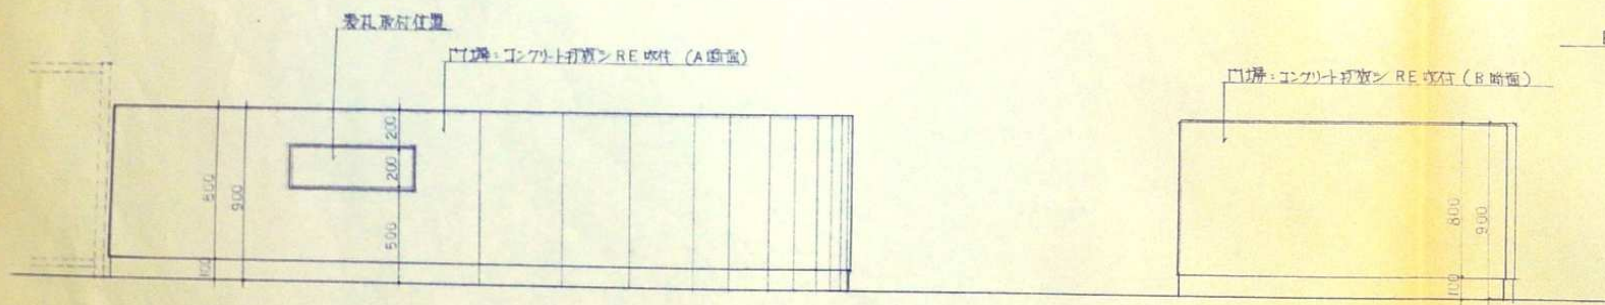


門柱 (TYPE II) 立面図 S 1:20

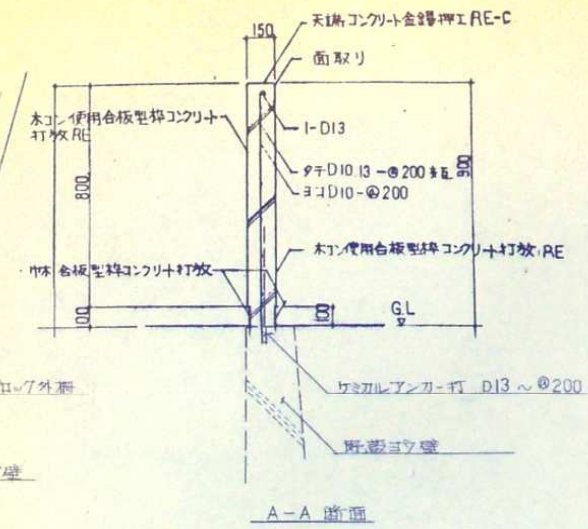


門柱 詳細図 S 1:20

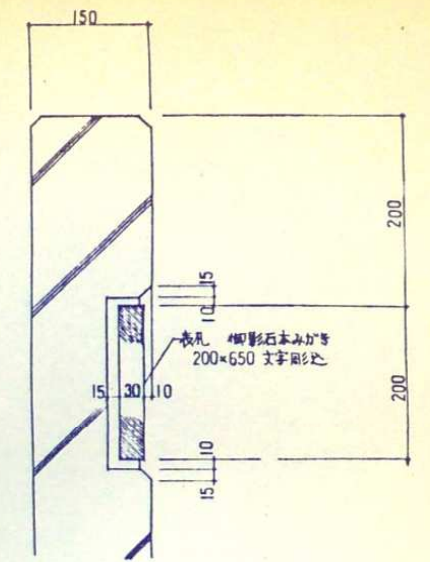

表札取付 詳細図 S 1:5

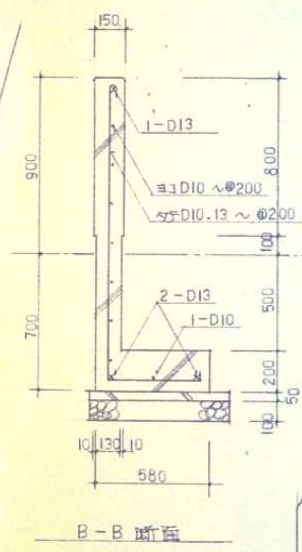

B-B 断面

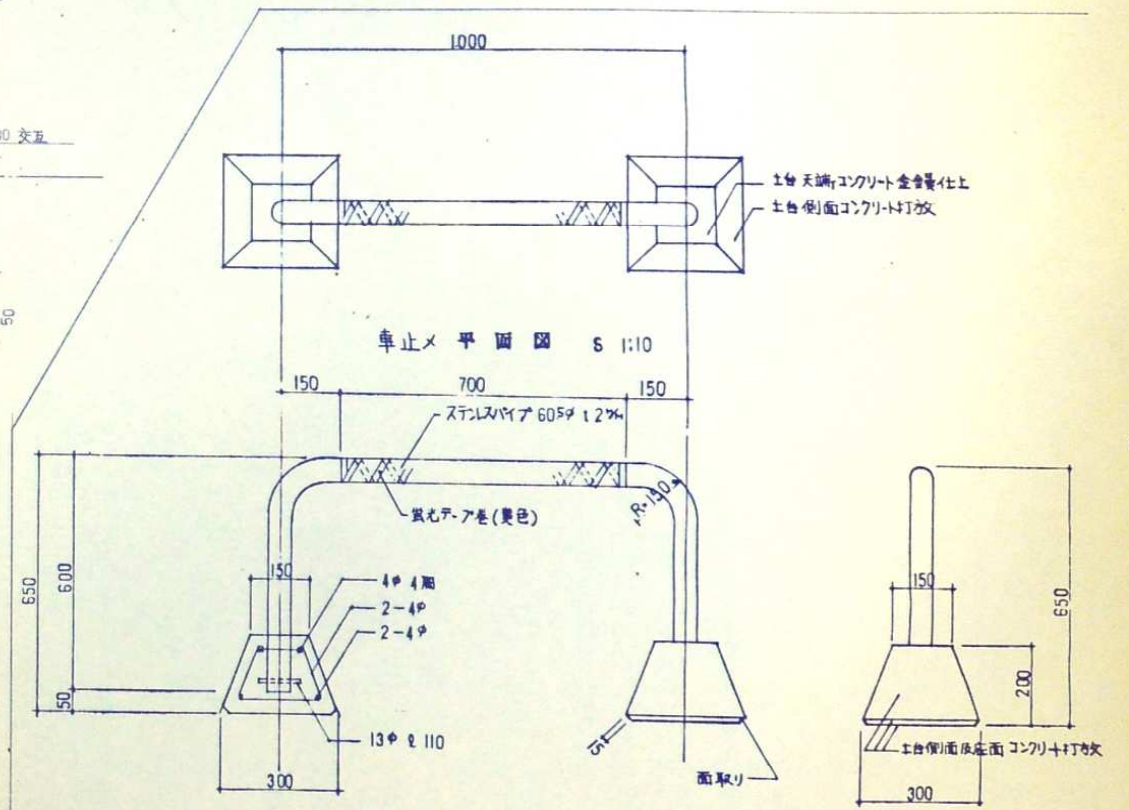


車止メ 詳細図 S 1:10

設置位置は面配置図による。

平成4年度

雇用促進住宅 3期多量・廉価SDK標準設計図				図面番号
図面	門柱・車止メ詳細図	縮尺	1:20 1:10 1:5	外観
名称		製作	年月	
雇用促進事業団 技術室	室長	主技術	技術	

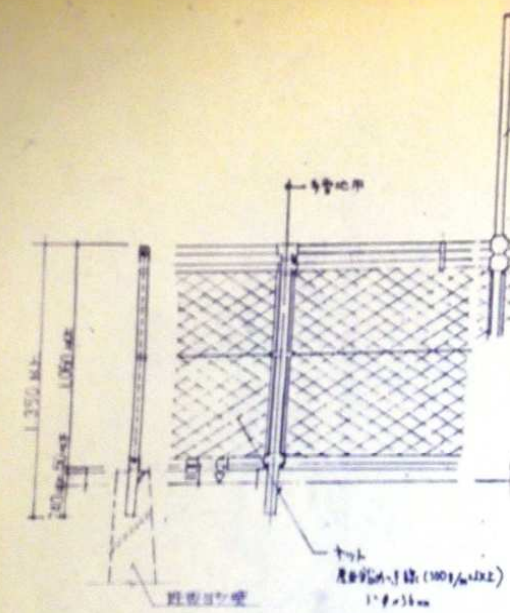


(8-17x12.91mm)


材料仕様
鉄線: 2.50mmφ×1.5mm
1,000mm×1.2mmφ1,000

外柵詳細図

S 1:20


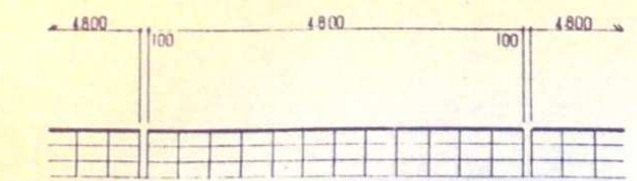


A型アロック外柵 立面図 S 1:50

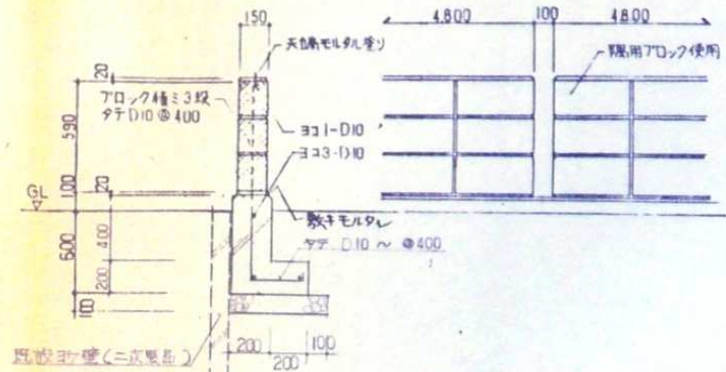


A型アロック外柵 詳細図 S 1:20

注: 埋設部のある場合は図面に準じる。



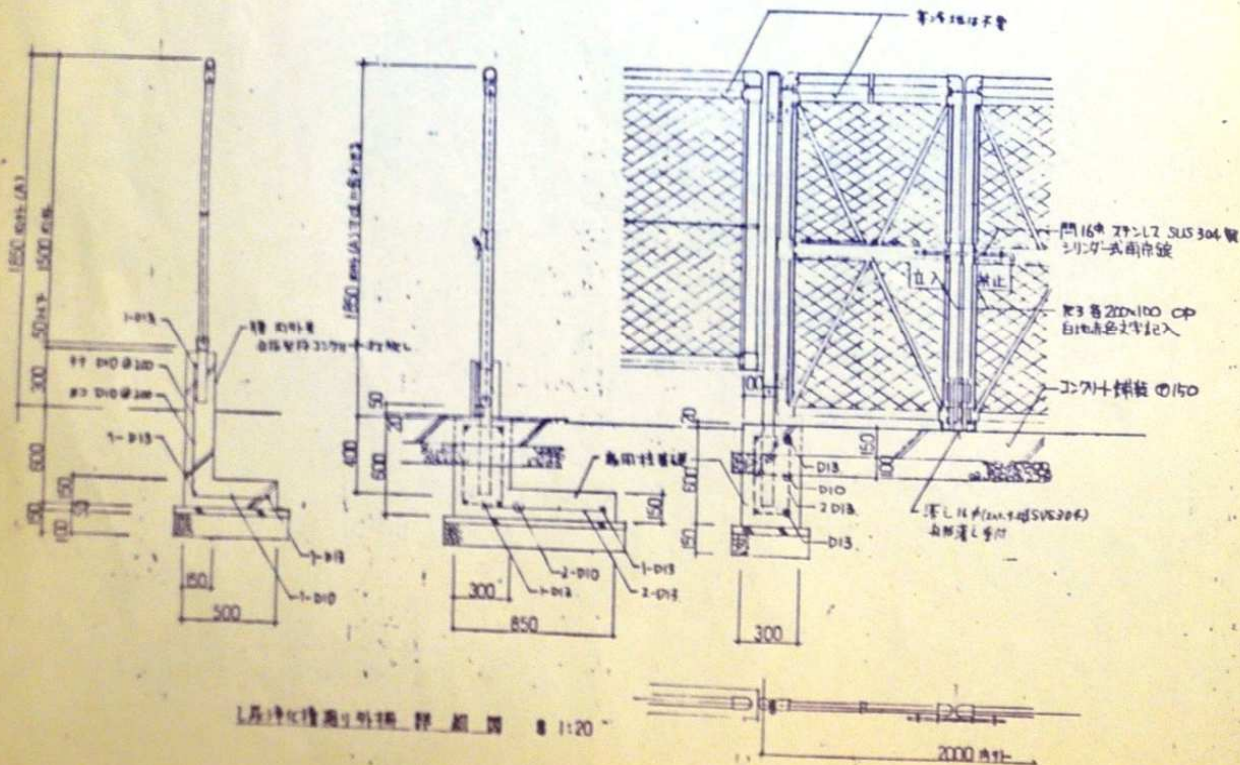
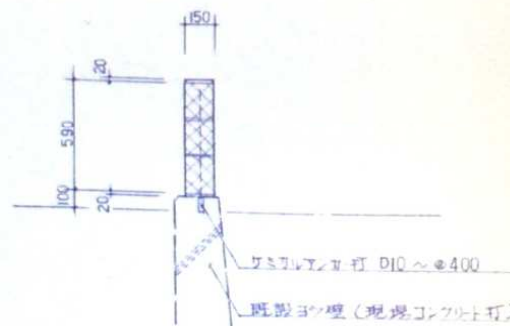


防犯用鉄線外柵 詳細図 S 1:20

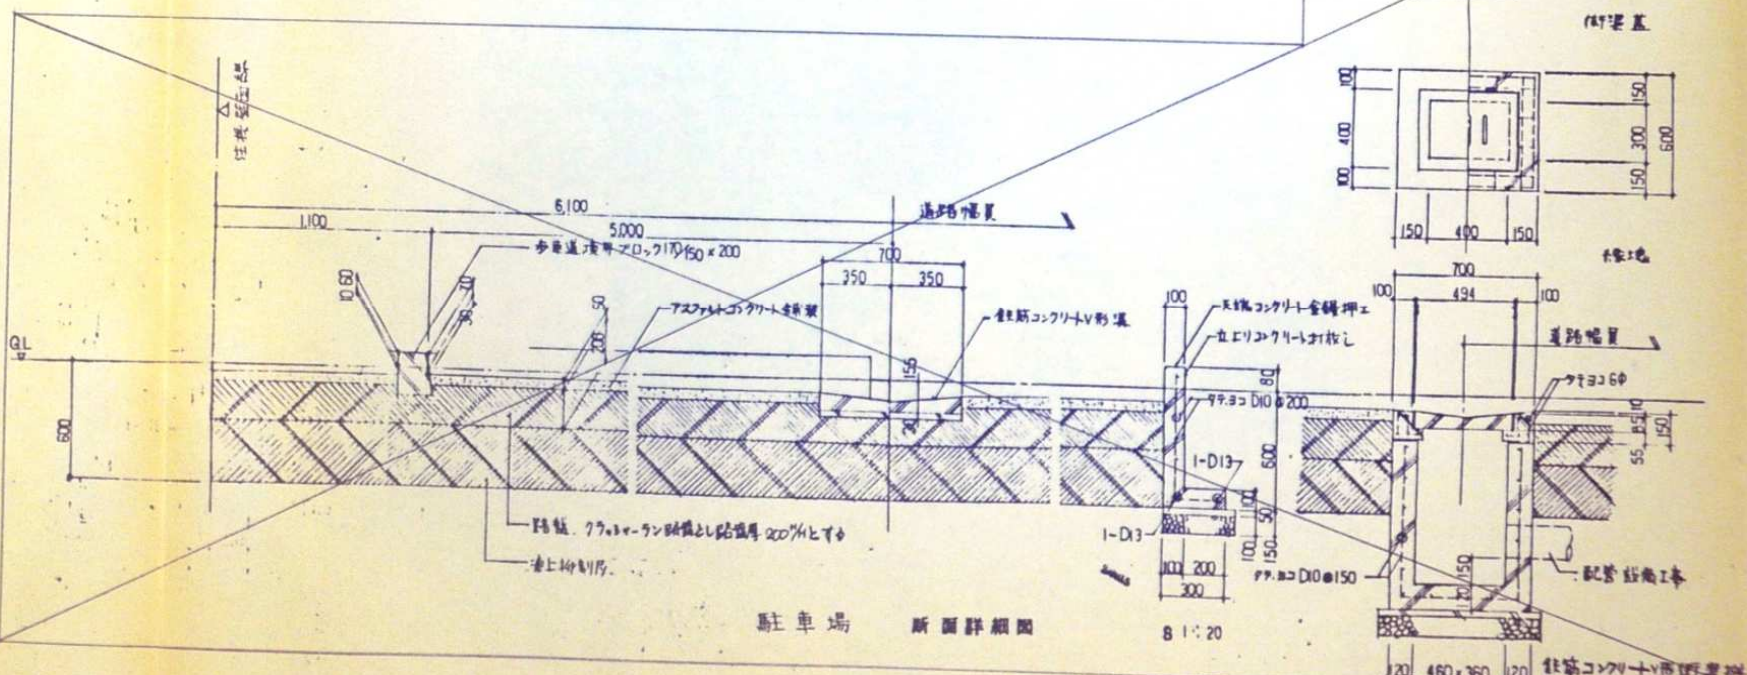


駐車場 断面詳細図 S 1:20

雇用促進住宅「3期多分」外柵SDK:標準設計図		図面番号
4面 外柵駐車場詳細図		外柵 2(1)
名称 駐車場		製作 年月
雇用促進事業団 技術室		主 査
		主 査
		主 査
		主 査

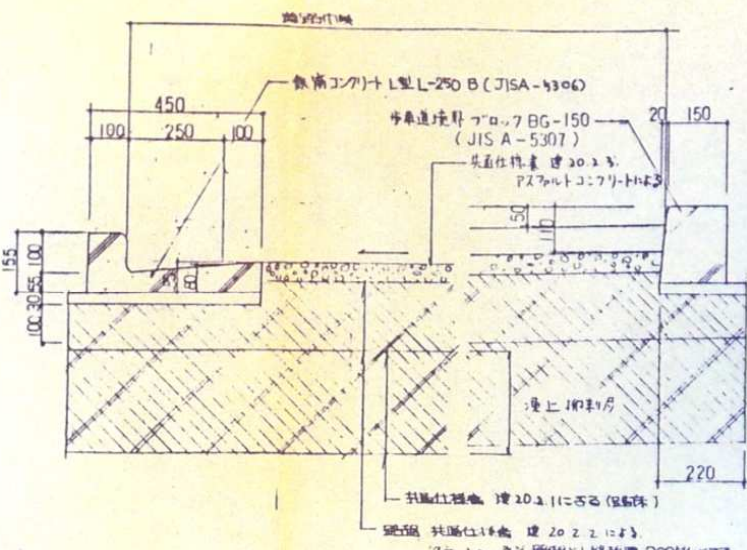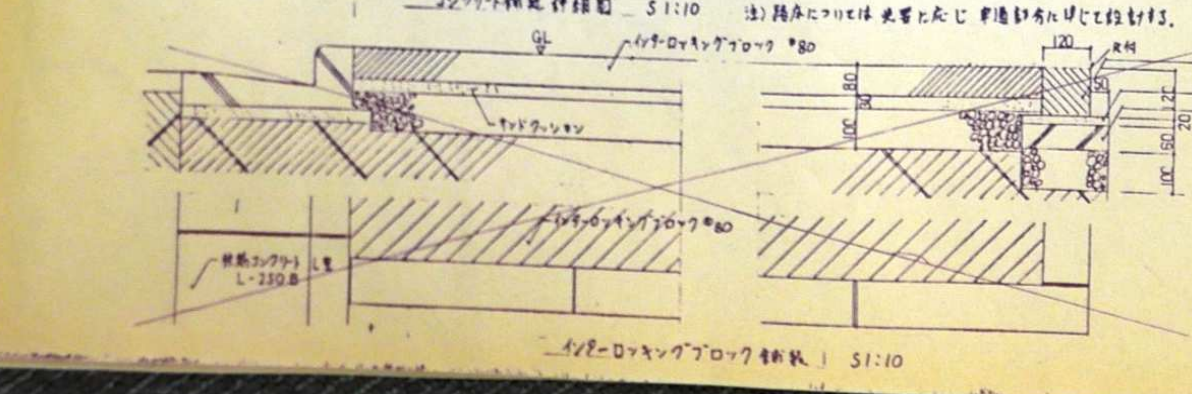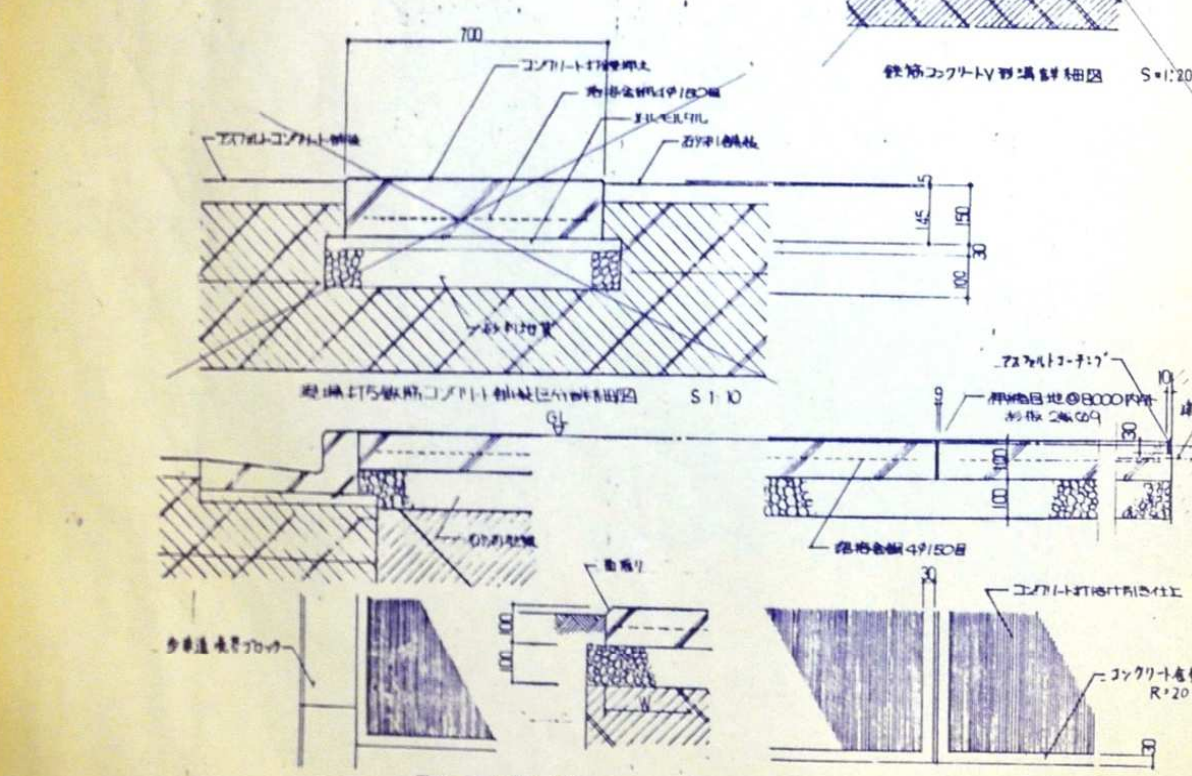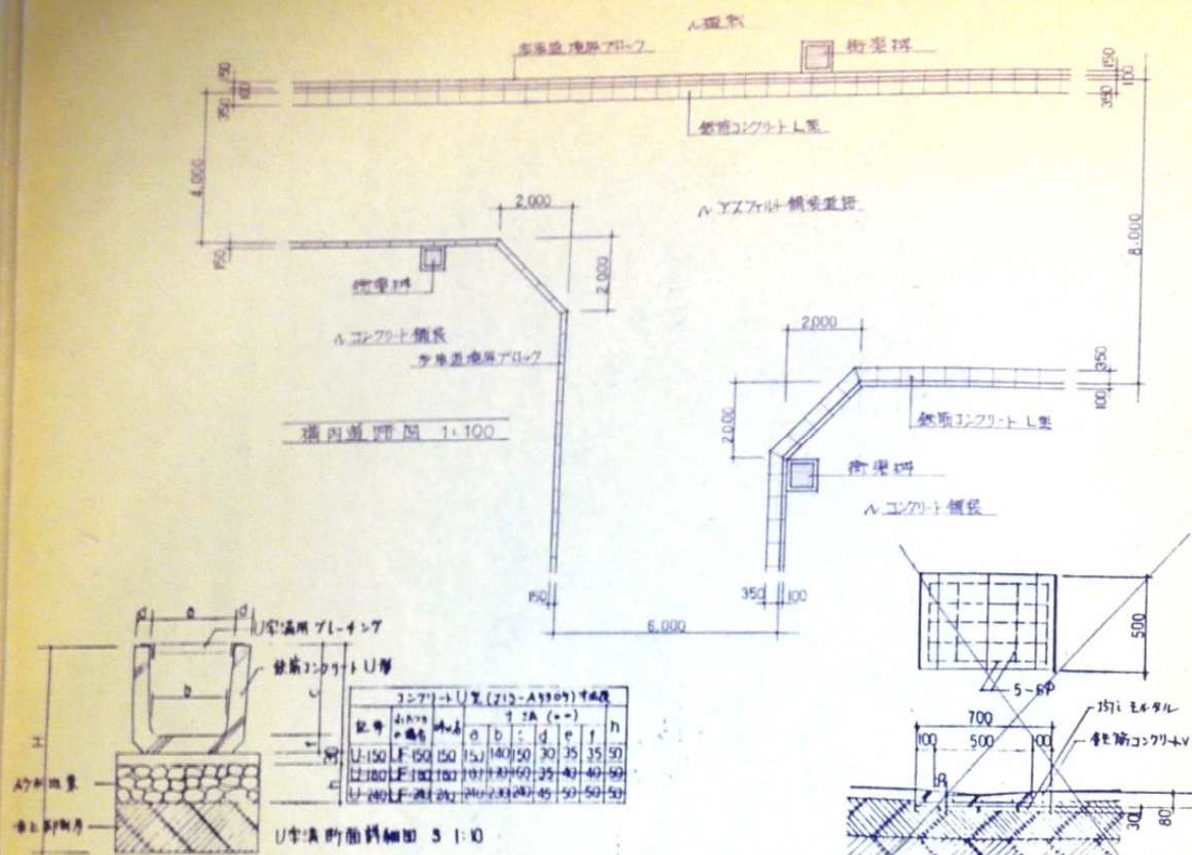


排水溝の断面図 S 1:10


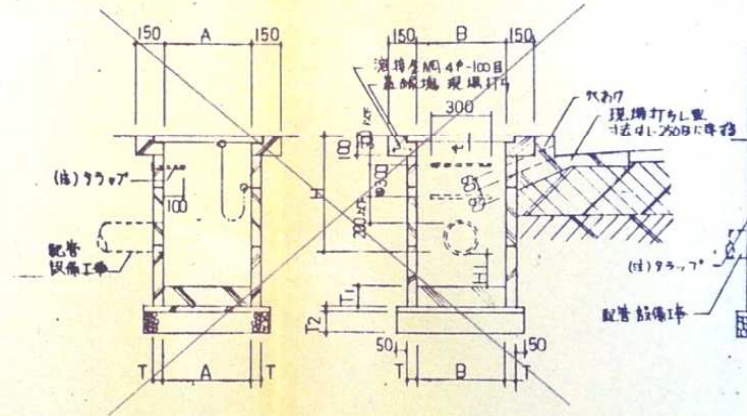


材料リスト [市販 既製コンクリート]

材料名	規格	単位	数量
コンクリート	450 X 450	m ²	100
鉄筋	φ10	m	100

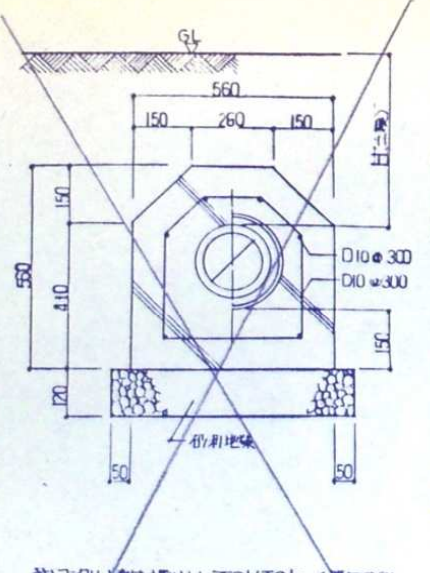


排水溝の断面図 S 1:10

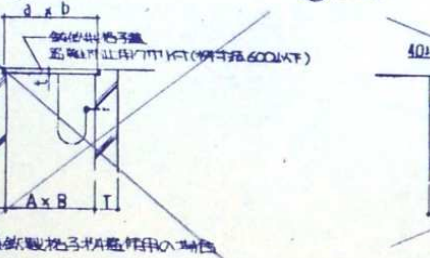
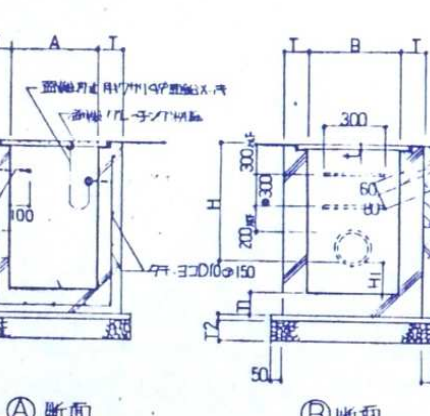


材料リスト [現場打設 コンクリート]

材料名	規格	単位	数量
コンクリート	450 X 450	m ²	100
鉄筋	φ10	m	100

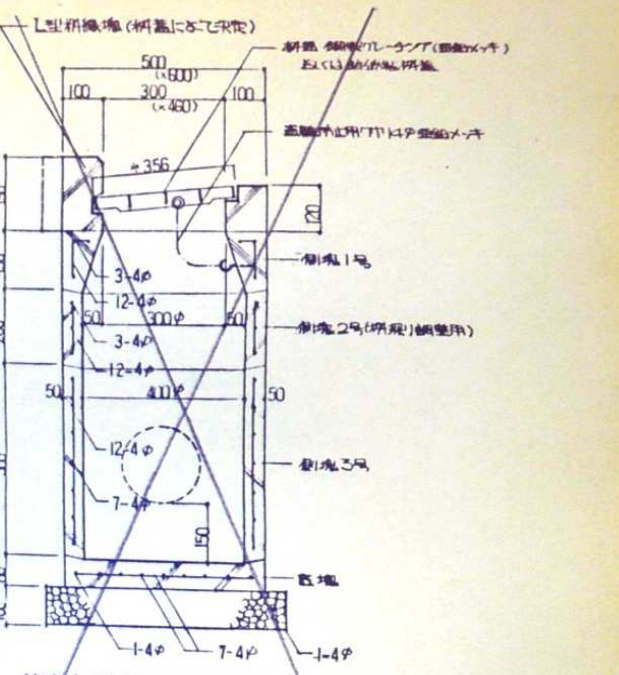





排水溝の断面図 S 1:10

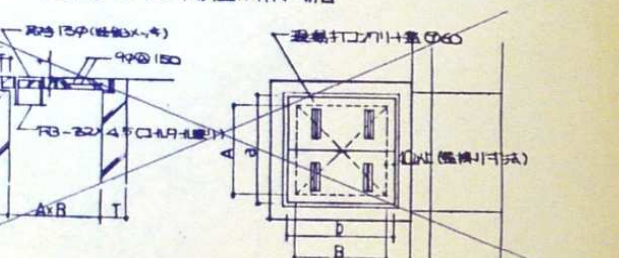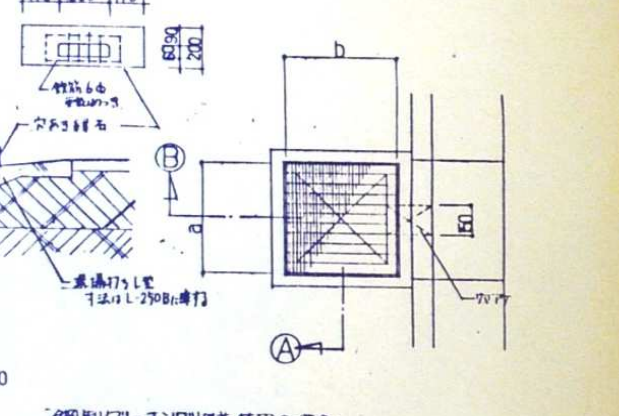


材料リスト [現場打設 コンクリート]

材料名	規格	単位	数量
コンクリート	450 X 450	m ²	100
鉄筋	φ10	m	100


排水溝の断面図 S 1:10

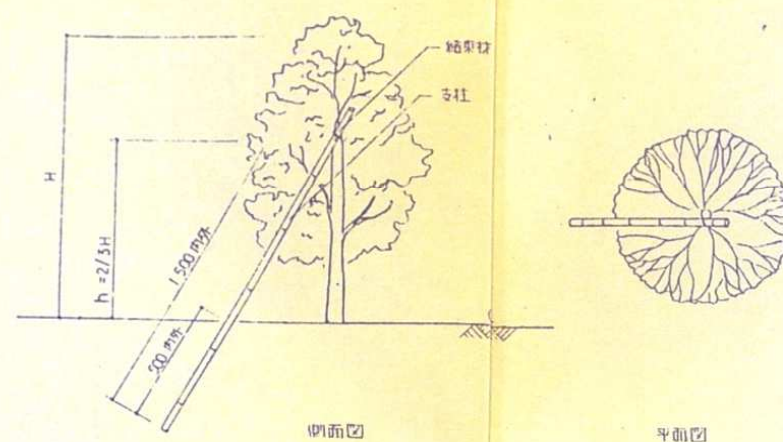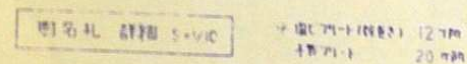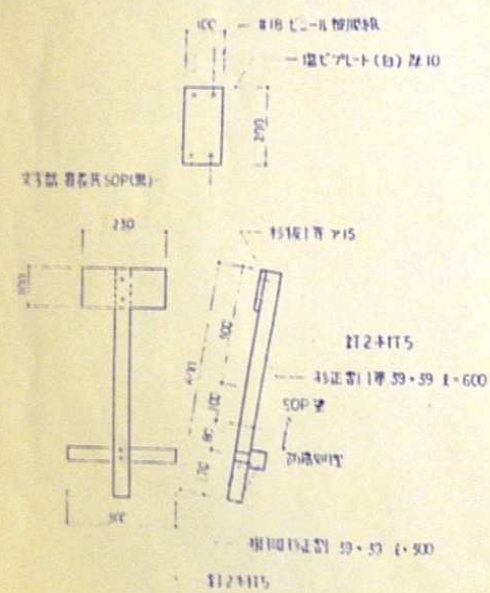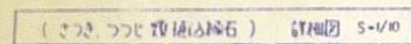


一、唐竹支柱

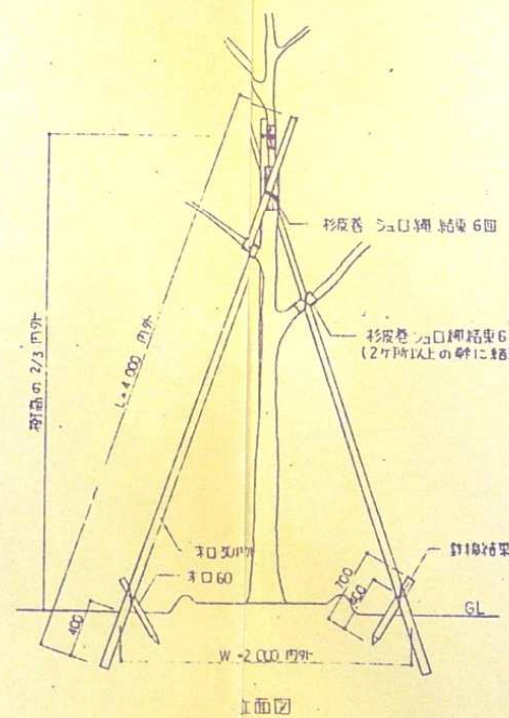

三 脚長九点支柱

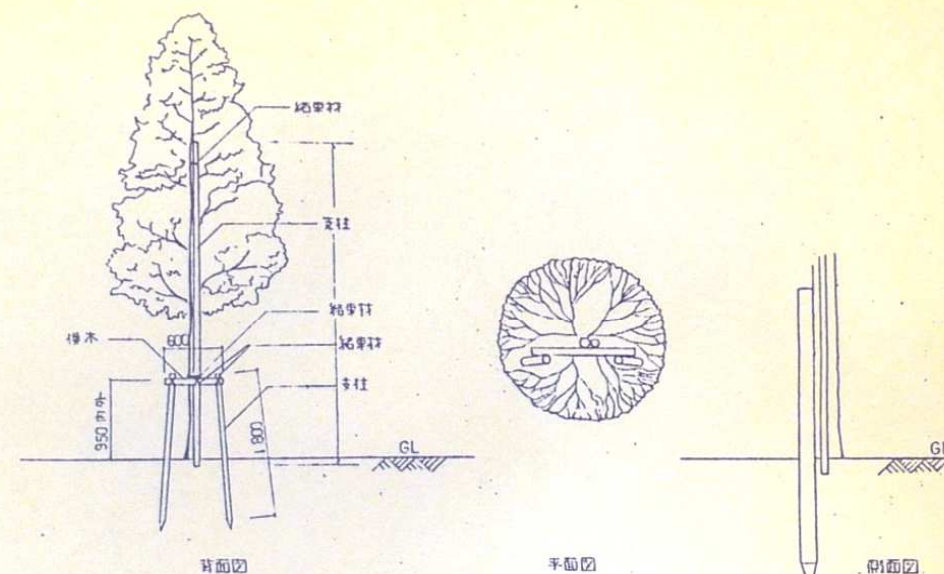

二脚鳥居支柱

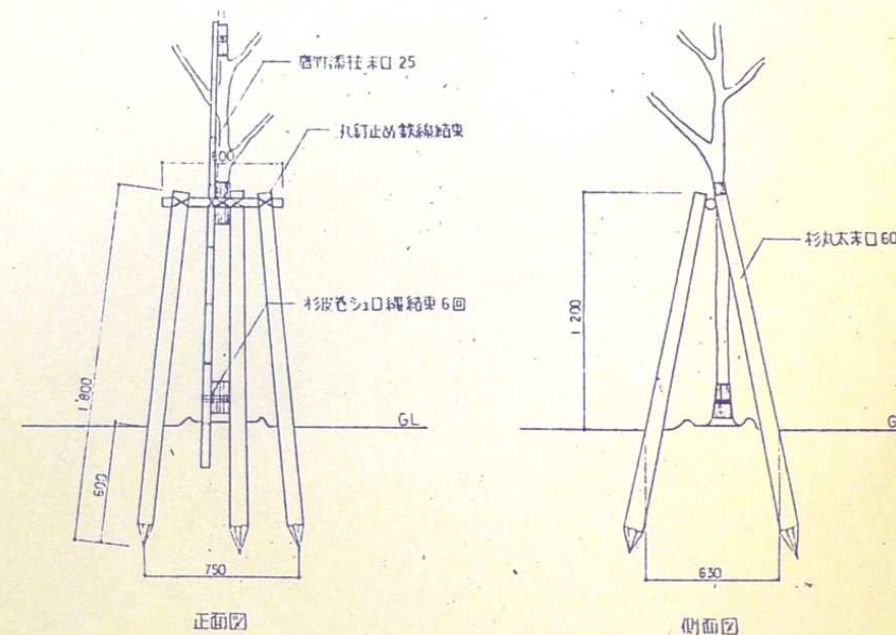

三脚鳥居支柱