



図面番号 A-11	工事名称 平成 年度 中能登町立旧滝尾小学校 体育館改修工事	図面名称 1階平面図 <改修後>	縮尺 1/150 (A2)	製造年月日	照査担当	一級建築士事務所 登録石川第1721号 一級建築士大臣登録129874号 渡邊 齊 渡辺 齊 建築事務所 七尾市一本杉町39 TEL (0767)53-1344	印	備考
--------------	--------------------------------------	------------------------	------------------	-------	------	--	---	----

旧滝尾小学校体育館の概要

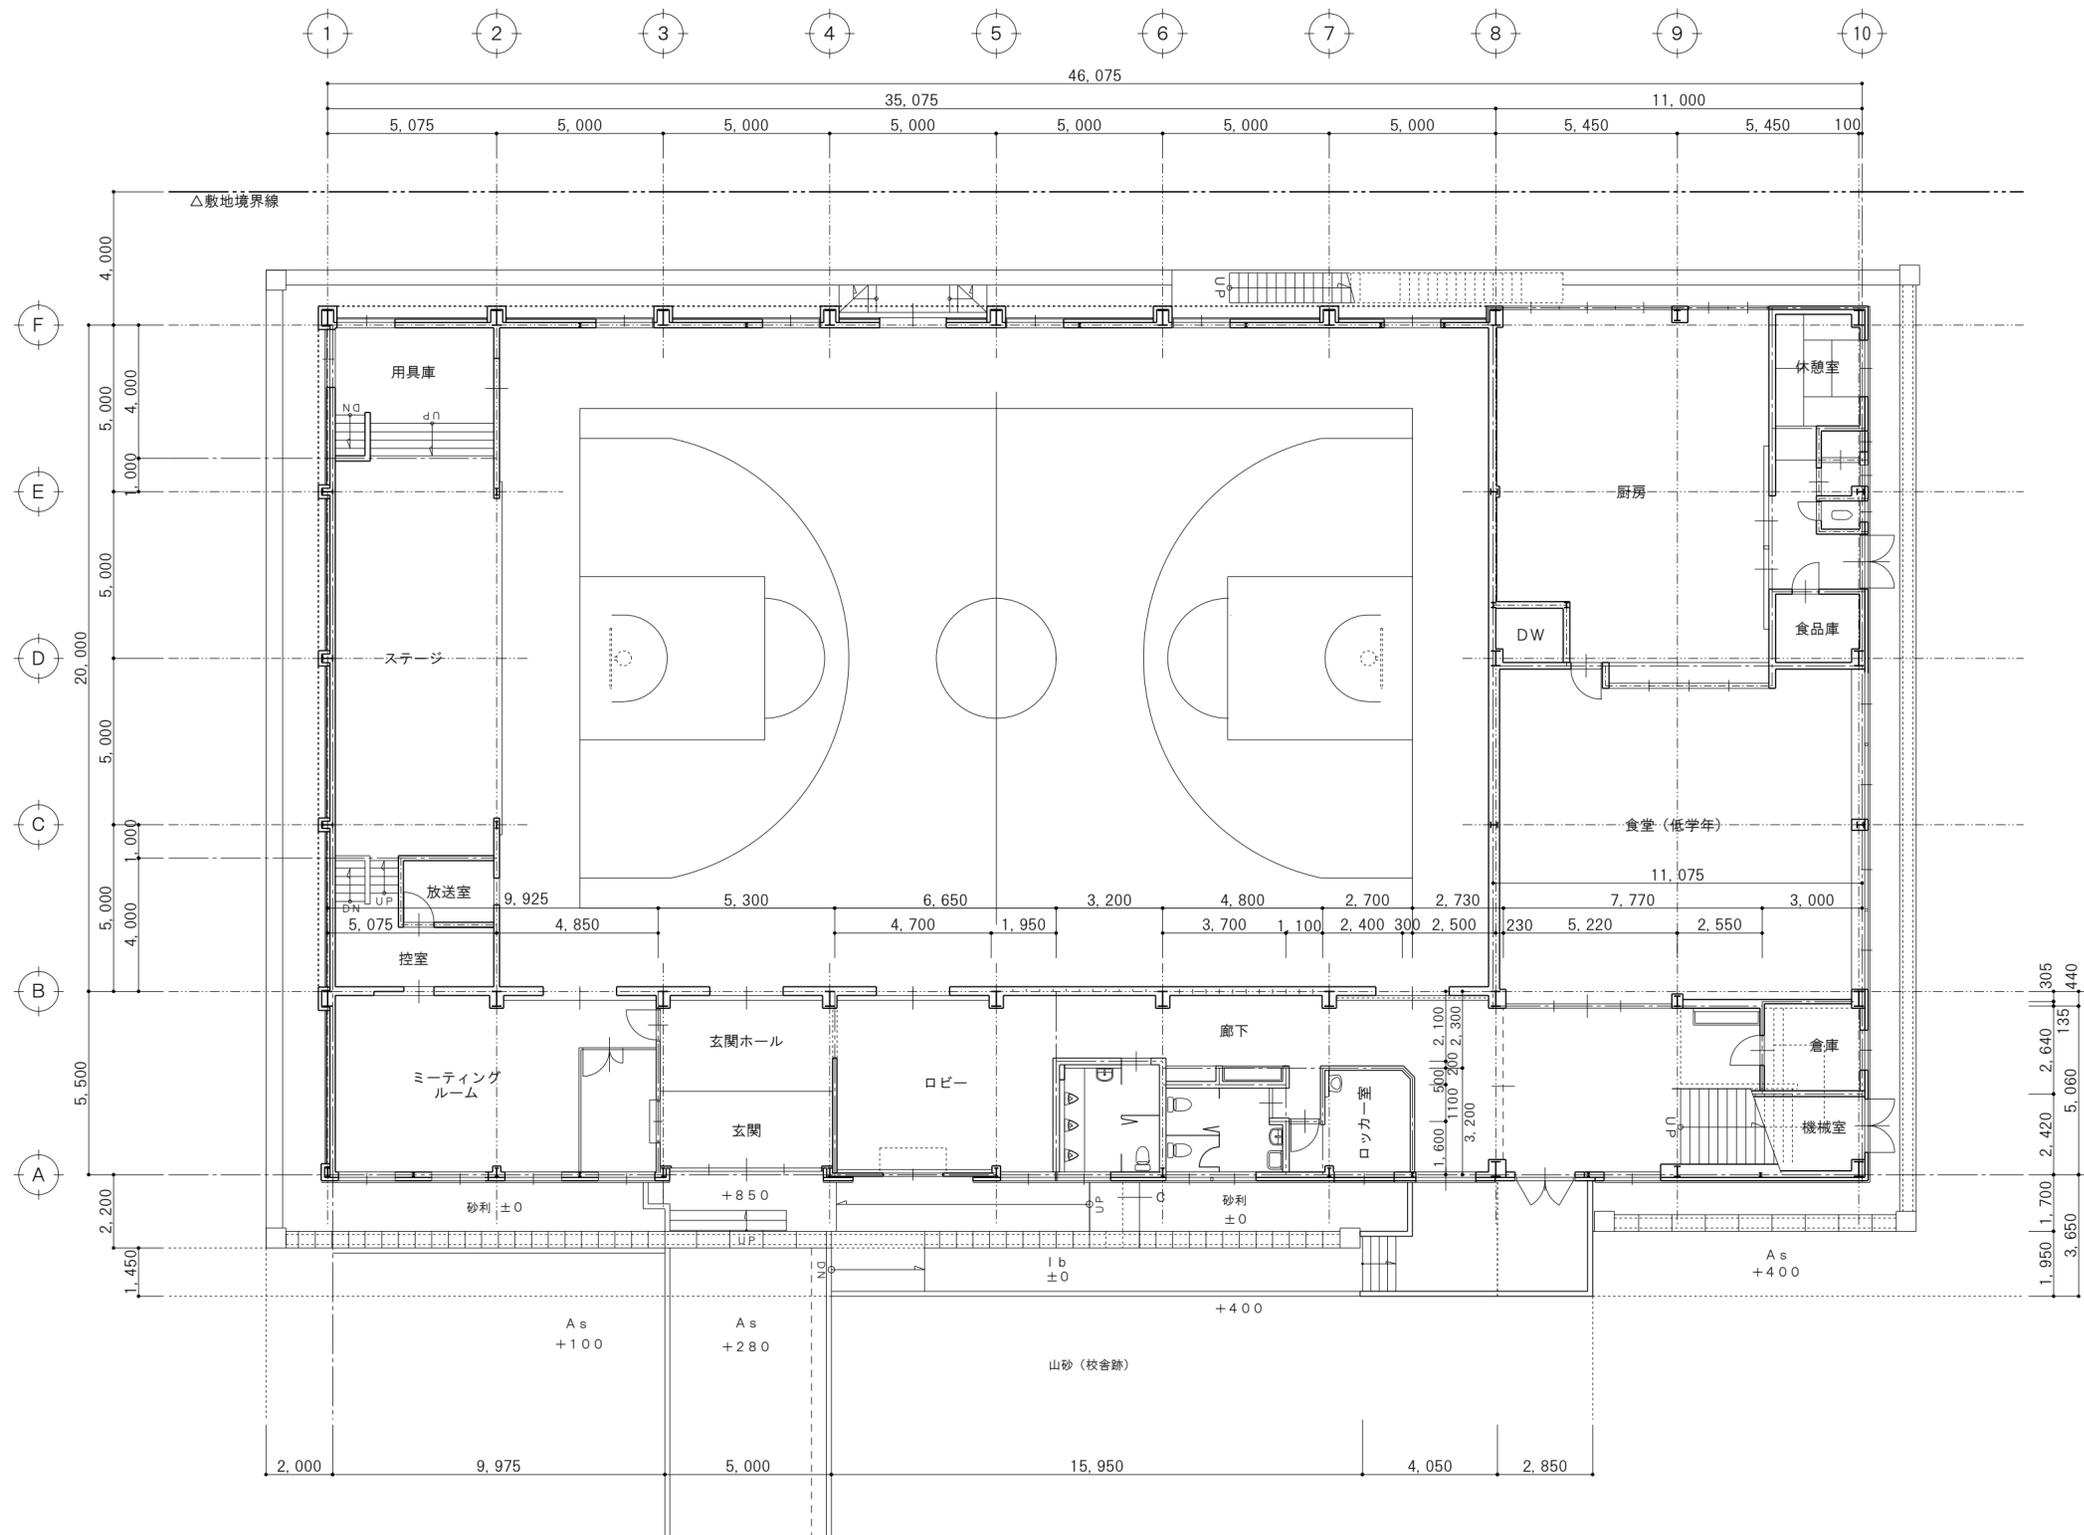

<改修後> 1階平面図 1/150

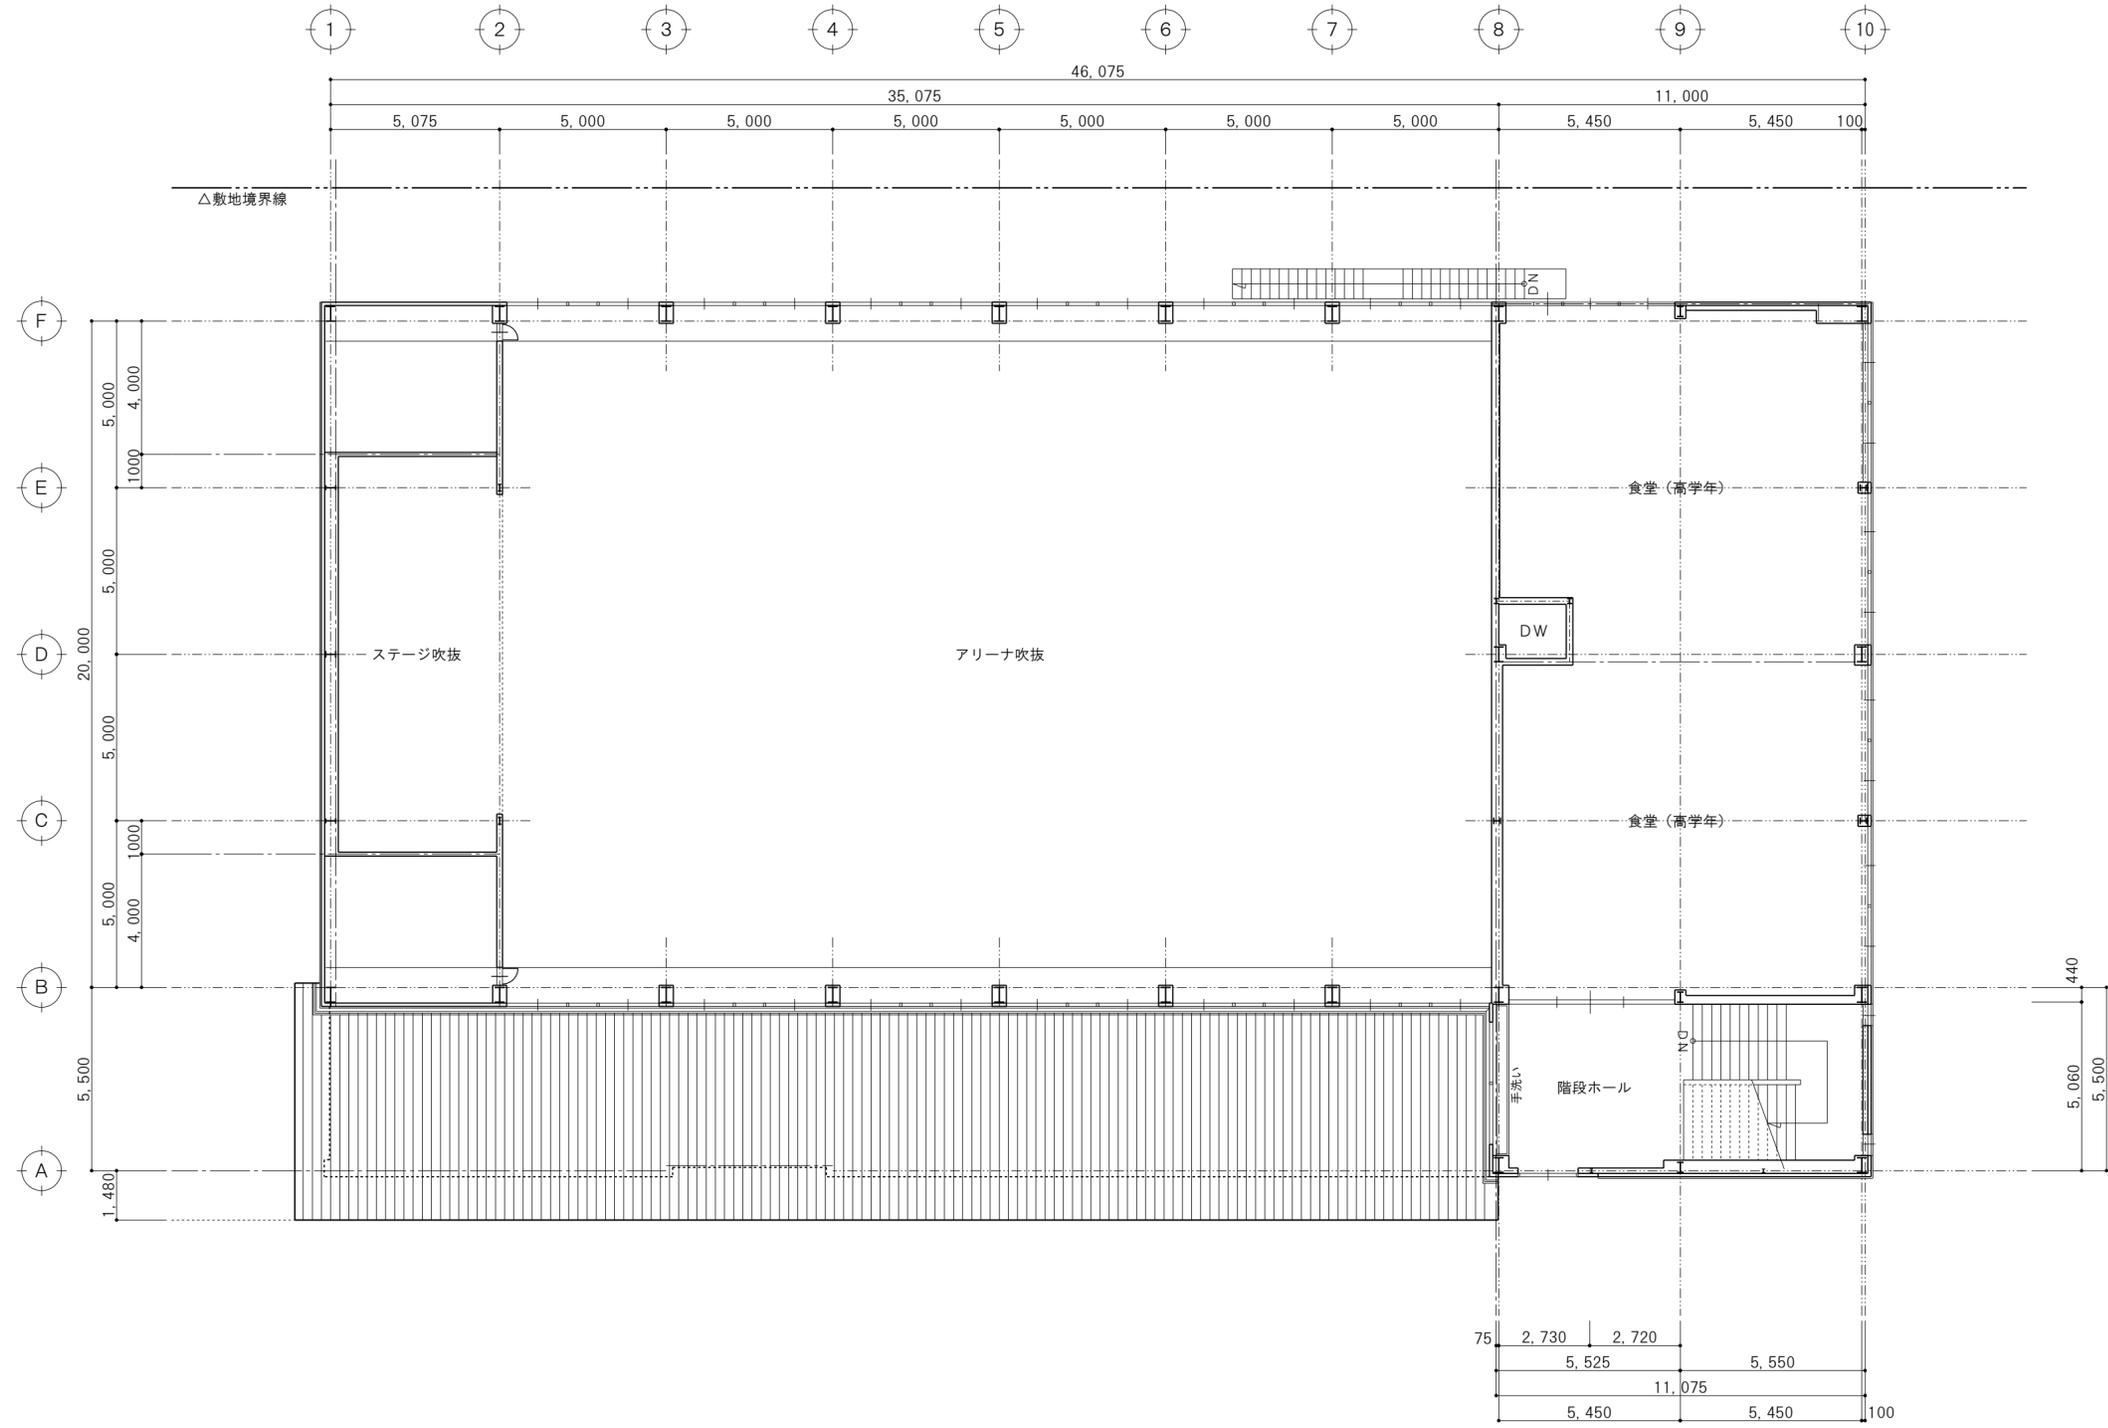

<改修後> 2階平面図 1/150

旧滝尾小学校体育館現況



外観



玄関ホール



体育館



ステージ



食堂入口



食堂



厨房



小便器



バリアフリースイレ

町営住宅の概要

住宅名	所在地	構造	建設年度	戸数	間取り	浴室	種類	月額家賃の目安（円）	月額駐車場使用料（円）
川田住宅	川田八部 46 番地	木造	昭和 54 年	10	3K	完備	公営住宅	10,900 円 ~ 20,700 円	
末坂住宅	末坂井部 45 番地	木造	平成 2 年	8	4DK	完備	公営住宅	19,600 円 ~ 46,700 円	
末坂第 2 住宅	末坂 8 号 5 番地 1	木造	平成 9 年	10	4DK	完備	公営住宅	20,900 円 ~ 41,100 円	
黒氏住宅	黒氏 10 部 137 番地 1	木造	平成 11 年	12	4DK	完備	公営住宅	23,100 円 ~ 45,400 円	
春木住宅	春木 5 部 35 番地 1	木造	平成 13 年	12	4DK	完備	公営住宅	23,100 円 ~ 45,400 円	
芹川住宅	芹川 18 部 17 番地ほか	木造	昭和 54・58 年	15	3K	空間のみ	公営住宅	11,400 円 ~ 22,300 円	今回建替え住宅
久江住宅	久江二部 34 番地	木造	昭和 55・56 年	15	3K	空間のみ	公営住宅	11,500 円 ~ 22,200 円	
金丸住宅	金丸 2156 番地 1	木造	平成 16 年	12	3LDK	完備	公営住宅	25,100 円 ~ 49,300 円	
コーポとりや	春木 1 部 5 番地 5	RC	平成 6 年	60	3DK	完備	町単独	一律 36,000 円	1,000 円/台