




敷 地 内 容		
建 設 地	石川県鹿島郡中能登町二宮あおば台11,12,13-1	
現状路盤	砂利（草）	
敷地面積	889.50㎡	
計 画 内 容		
住 戸 数	27㎡タイプ（1～2人用）	0戸
	30㎡タイプ（2～3人用）	10戸
	40㎡タイプ（4～5人用）	0戸
	65㎡タイプ（7人用）	0戸
合 計	10戸	
駐車場数	一 般 用	10台
	障がい者用	0台
	来 客 用	0台
合 計	10台	
浄 化 槽	人槽	0 台
受 水 槽	㎡以上	0 台
凡 例		
▲	住戸出入口	
	駐車スペース（2,500×5,000）	
◀ --- ▶	主たる出入口	
	自動車動線	
	歩行者動線	
	ゴミ置場（1,000×2,400）	
	団地案内板	
	LPGボンベ	
	外灯位置	
	住戸スロープ（W=1,200）	
— — — — —	敷地境界線	

株式会社 アーキビジョン・ホールディングス 二級建築士事務所 北海道知事登録(石)第5065号	TITLE		SCALE	CHECKED	LAST REVISION.	DRAWN.	1 NO.
	二宮第1団地 (旧二宮あおば台テニスコート) 配置図		1 : 300	岸田一城 二級建築士 第17632号	2024.03.26	三浦真結	
						A PERSON IN CHARGE. 田内玄史	

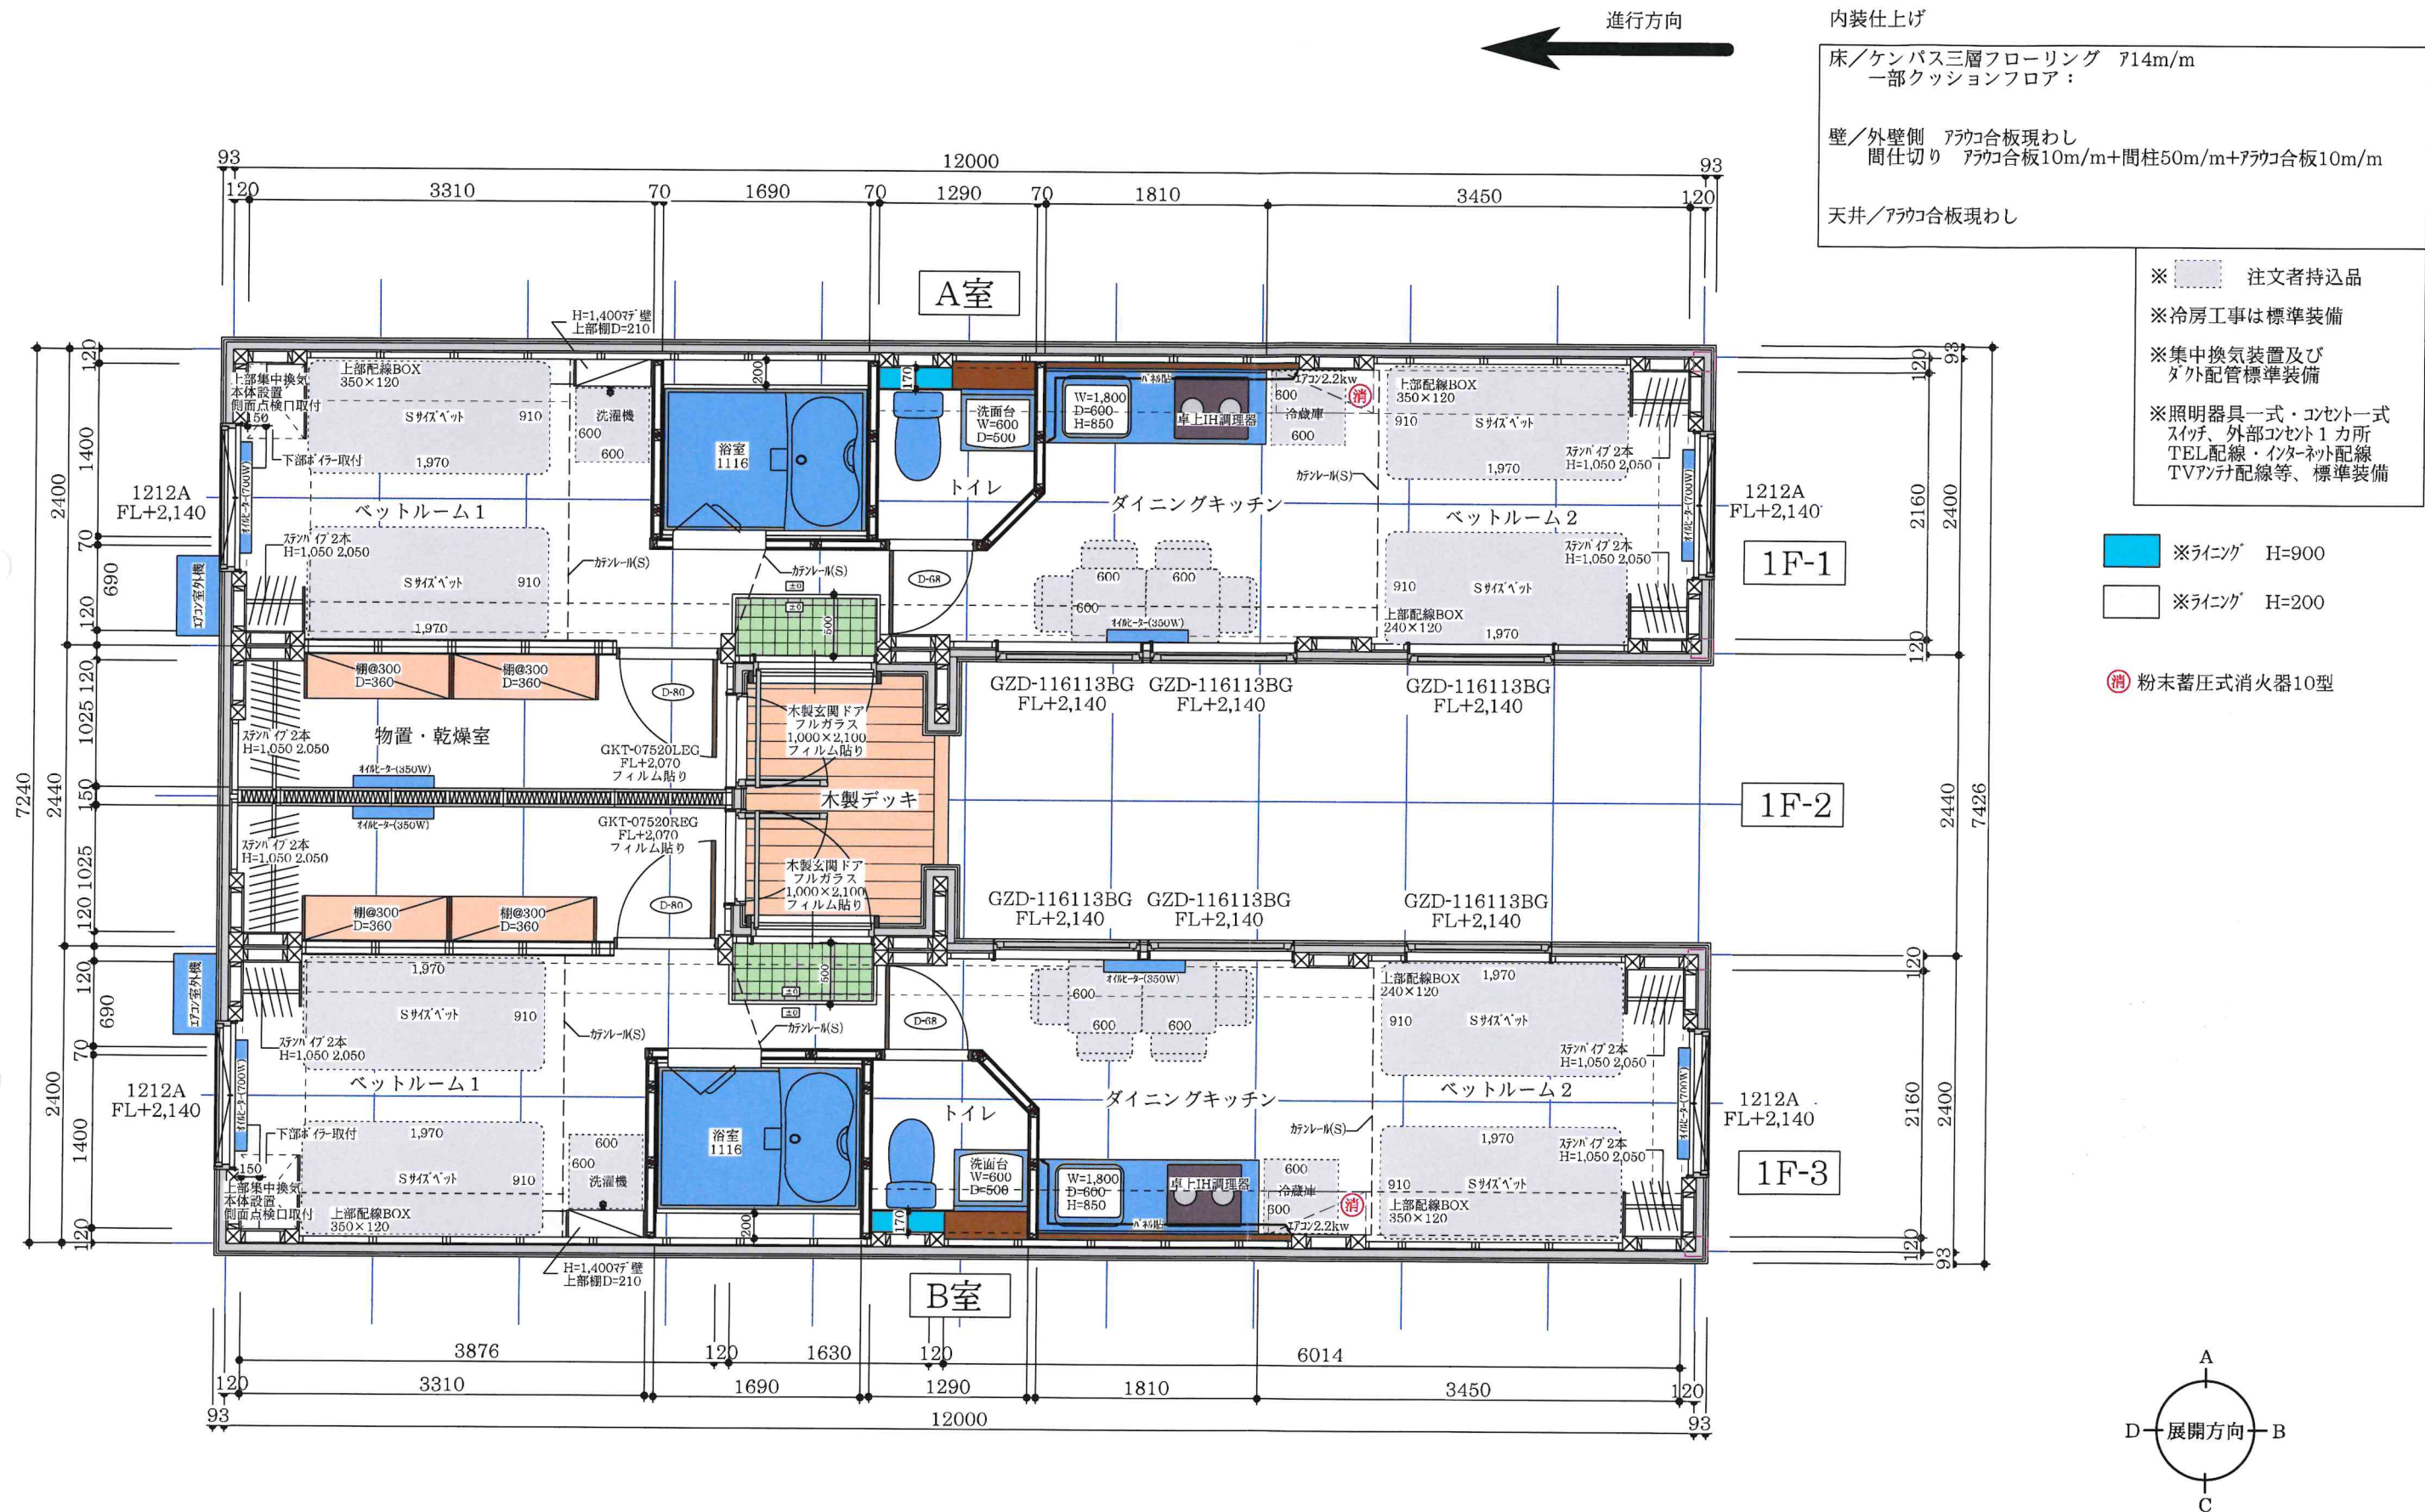

株式会社 アーキビジョン・ホールディングス 二級建築士事務所 北海道知事登録(石)第5065号	TITLE 二宮第1団地 (旧二宮あおば台テニスコート) BB-1④ 平面図	SCALE 1 : 50	CHECKED 岸田一城 二級建築士 第17632号	LAST REVISION. 2024.04.27	DRAWN. 名和めぐみ・三浦真結 A PERSON IN CHARGE. 丹野正則	2-1 NO.
---	--	-----------------	----------------------------------	------------------------------	---	------------