


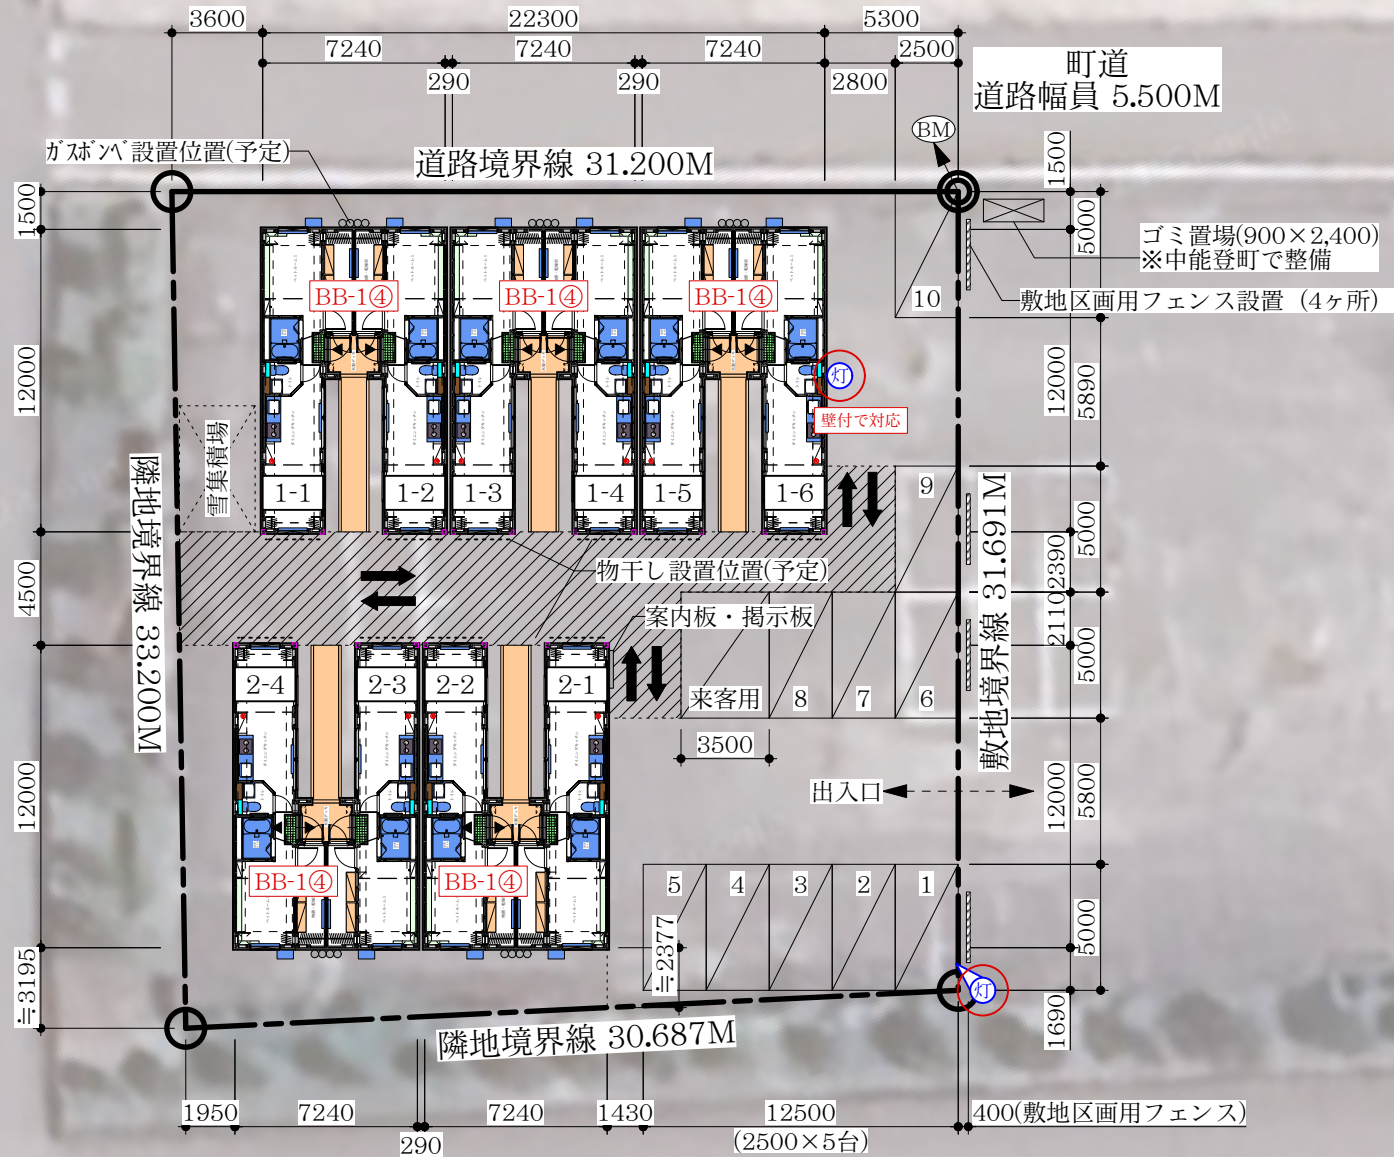


ハザードマップ50cm浸水区域

GLからFLまで50cm以上必要（平板高さは30cm以上確保）



敷地区画用フェンス

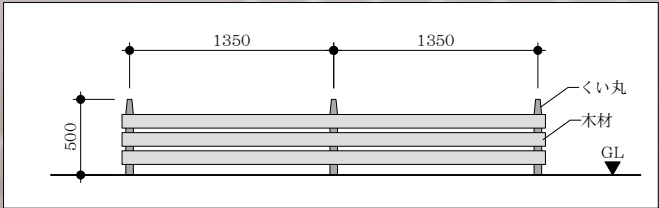

【外灯の設置基準】

- 概ね「10～15台分の駐車区画に対して1灯」を基本とする
- 主要通路に対しては「30～40mに対して1灯」を基本とし、住棟前通路は設置しない

【外灯の仕様】

- 蛍光灯FHP32形相当のLEDとする（参考品番：パナソニックNNY20358）

【外灯の取付箇所】

- 鋼管φ76（車両・歩行に支障にならない位置に限る。また、住戸に光が入らないよう配慮する）
- 住棟壁面（住戸の窓面に光が入らないよう配慮する）

【外灯の取付高さ】

- 住棟壁面においては取付高さGL+3.5m
- 鋼管φ76においてはGL+4.5mとする


【鋼管φ76設置仕様】

- φ76の全長は7mから8mを目安とする
- φ76径はφ89からφ114を目安とする
- 根入れ深さをφ76全長の1/6とし基礎は不要とする
- 必要に応じて支線をとりこと

※集会所からの電源分岐は不可とする（維持管理の関係で出来ないため）

敷 地 内 容		
建 設 地	石川県鹿島郡中能登町良川ま部44番地1	
現状路盤	アスファルト	
敷地面積	1,003.49㎡	
計 画 内 容		
住 戸 数	32.20㎡（2～3人用）	
	10戸	
合 計	10戸	
駐車場数	一 般 用	10台
	障がい者用	0台
	来 客 用	1台
合 計	11台	
浄 化 槽	人槽	0台
受 水 槽	㎡以上	0台
凡 例		
▲	住戸出入口	
	駐車スペース（2,500×5,000）	
◀--▶	主たる出入口	
	自動車動線	
	歩行者動線	
	ゴミ置場（900×2,400）	
	団地案内板	
	LPGボンベ	
	外灯位置（ブラケット：ソーラー式）	
	外灯位置（ポール：1灯）	
	住戸スロープ（W=1,200）	
●———●●●●●	敷地境界線	
	歩行路	

株式会社 アーキビジョン・ホールディングス 二級建築士事務所 北海道知事登録(石)第5065号	TITLE	SCALE	CHECKED	LAST REVISION.	DRAWN.	1 NO.	
	良川第1団地	配置図（外構図）	1：300	岸田一城 二級建築士 第17632号	2024.12.24		三浦真結
							A PERSON IN CHARGE. 田内玄史

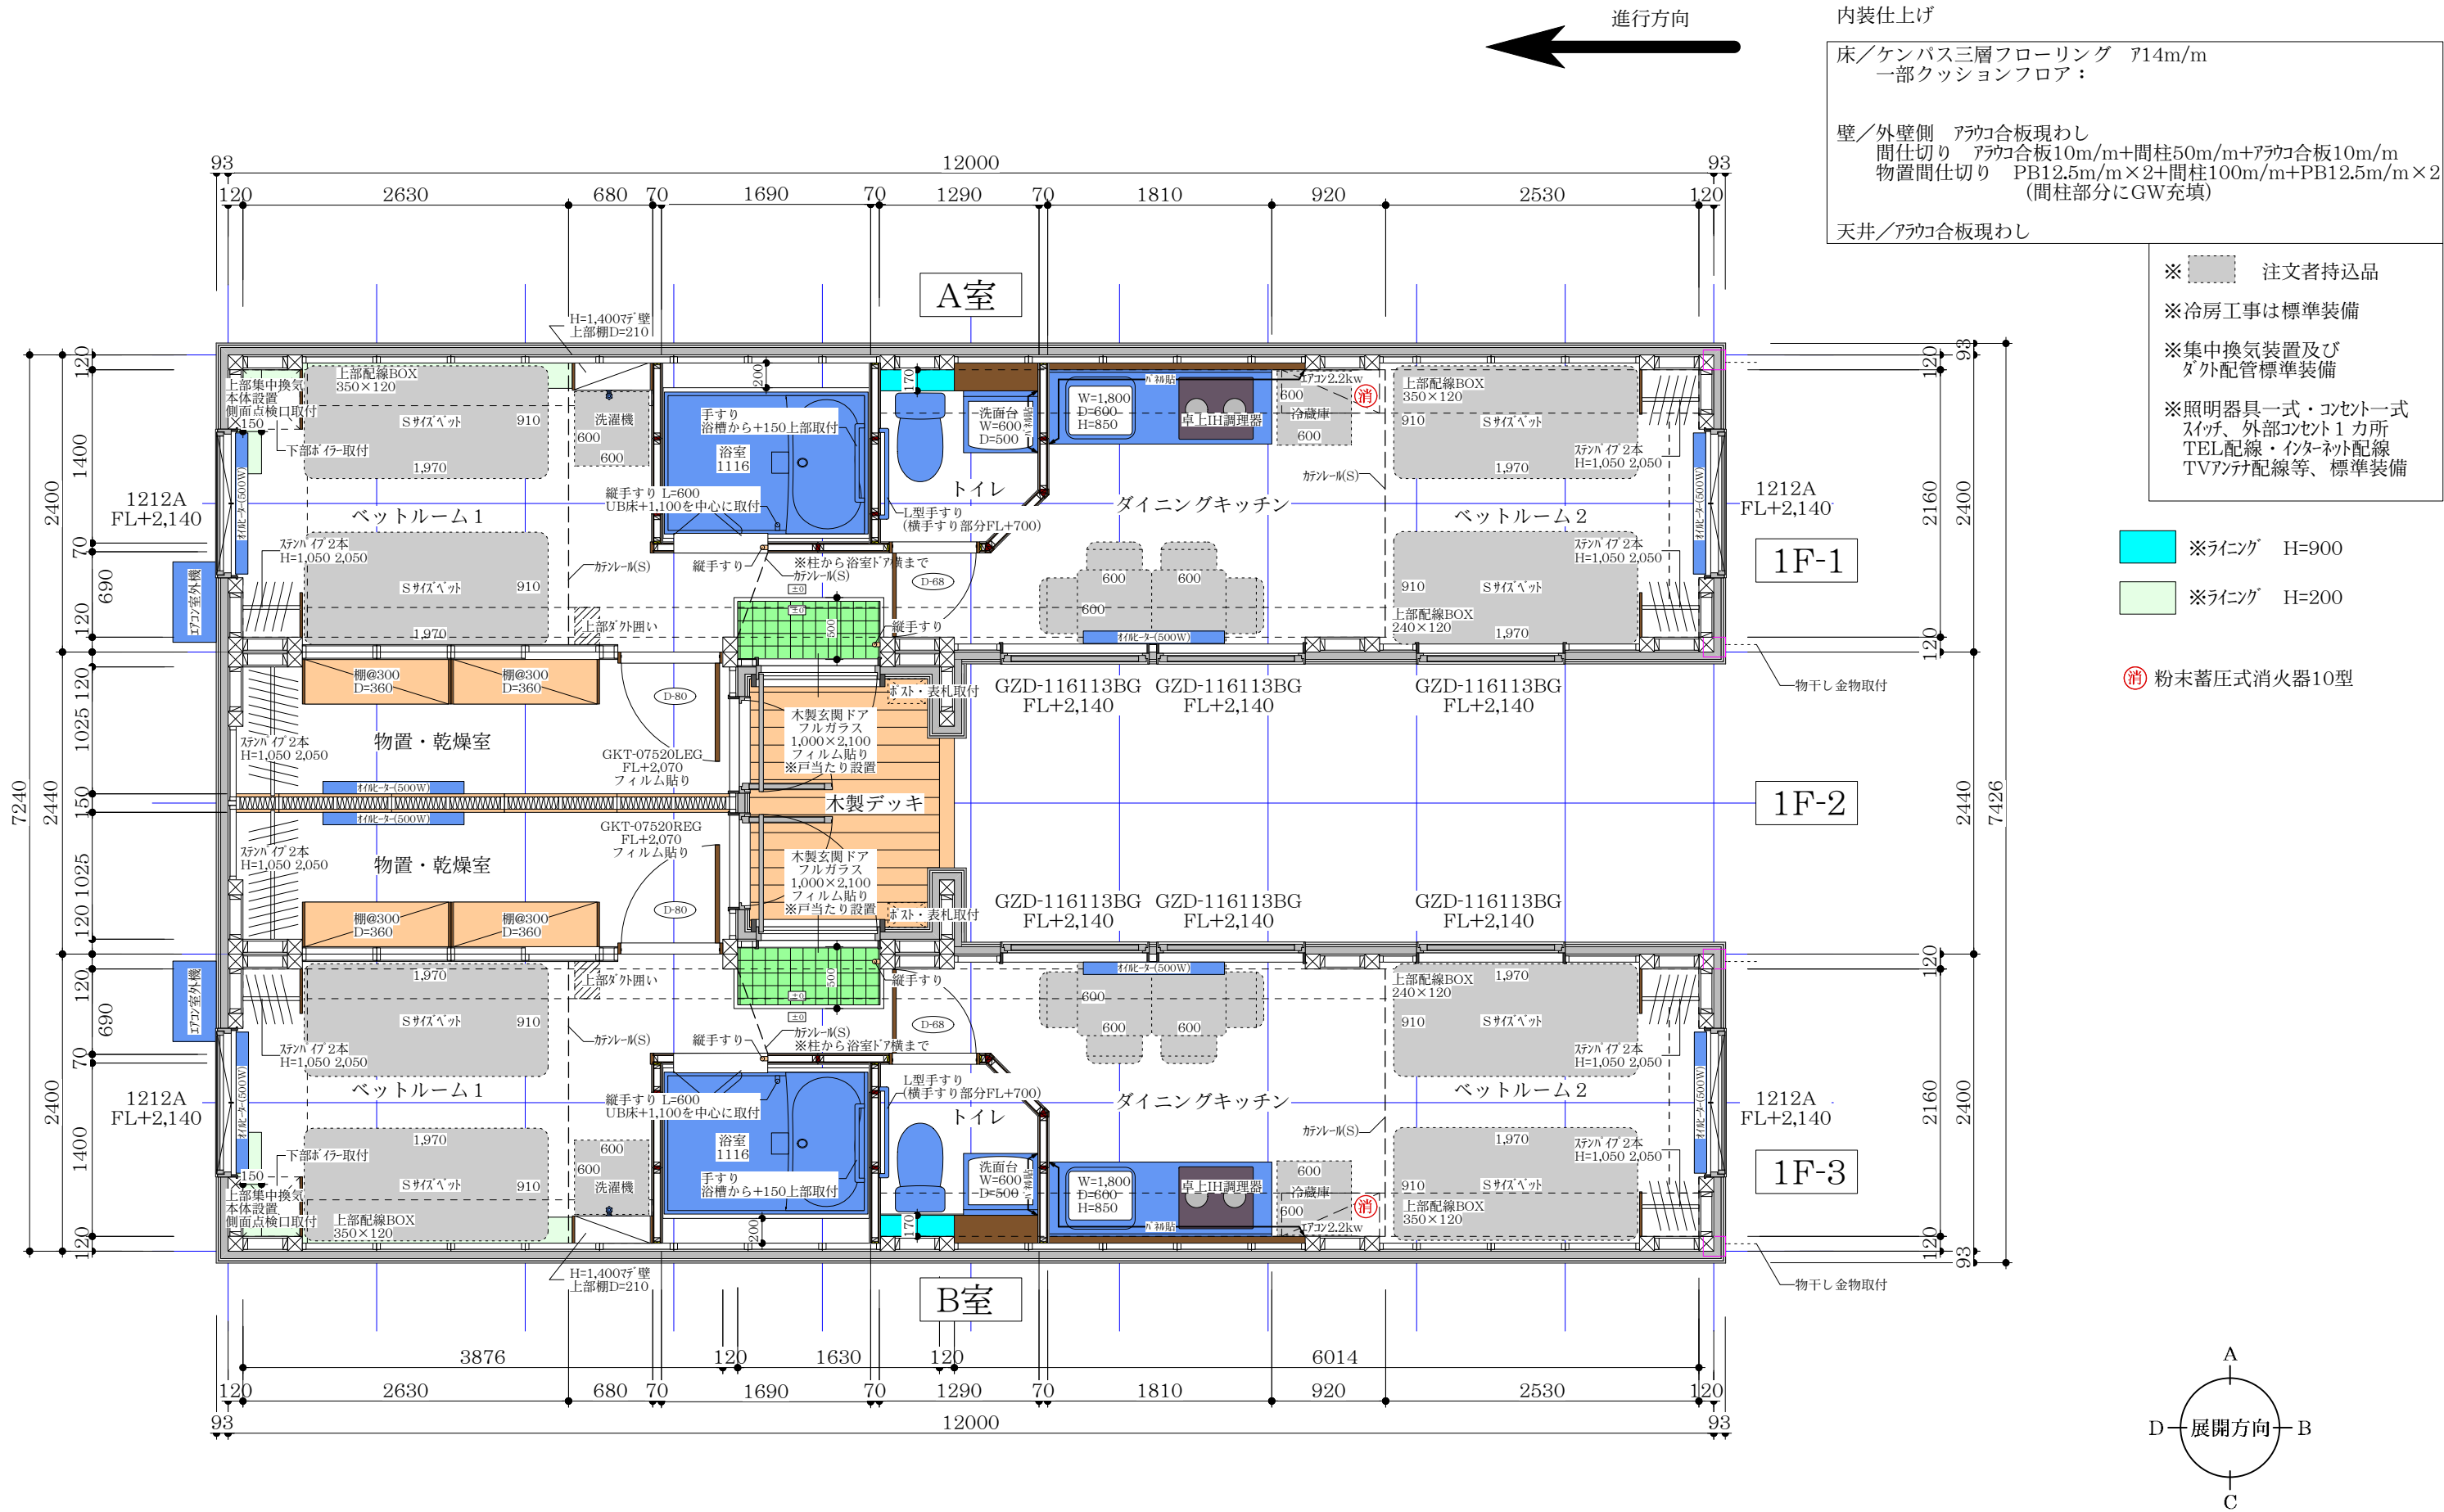

株式会社 アーキビジョン・ホールディングス 二級建築士事務所 北海道知事登録(石)第5065号	TITLE	SCALE	CHECKED	LAST REVISION.	DRAWN. 名和めぐみ・三浦真結	2-1 NO.
	良川第1団地 BB-1④ 平面図	1 : 50	岸田一城 二級建築士 第17632号	2024.08.01	A PERSON IN CHARGE. 田内玄史	