平成11年度 鳥屋町営住宅建設工事

（建築工事）

特記事項

工事名	図面名称	表紙	設計年月日	訂正事項	審査	担当	図面番号
平成１１年度 鳥屋町営住宅建設工事（建築工事）	縮尺		11・7・	訂正 1 2 3			A－01

一級建築士事務所
石川県知事登録１２２７１号
〒９２５－０６
TEL ０７６７－２６－３４５６
FAX ０７６７－２６－０７９１

（有）岩井建築設計事務所
石川県羽咋市千代町い３１－２ 一級建築士第８６９４１号 岩井 礼二

区分	番号	図面名称
	A－01	表　紙
	－02	図面目録
	－03	特記仕様書 NO.1
	－04	特記仕様書 NO.2
	－05	特記仕様書 NO.3
	－06	特記仕様書 NO.4
	－07	付近見取図　配置図
	－08	敷地面積求積図
	－09	床面積リスト
	－10	仕上表
	－11	1階平面図
	－12	2階平面図，屋根伏図
	－13	立面図
	－14	天井伏図
	－15	矩計図 NO.1
	－16	矩計図 NO.2
	－17	矩計図 NO.3
	－18	1階平面詳細図
	－19	2階平面詳細図
	－20	部分詳細図
	－21	1階展開図 NO.1
	－22	1階展開図 NO.2
	－23	2階展開図 NO.3
	－24	2階展開図 NO.4
	－25	ユニットバス仕様書，床支持位置図

区分	番号	図面名称
	A－26	A，A'タイプユニットバス詳細図
	－27	B，B'タイプユニットバス詳細図
	－28	建具配置図
	－29	建具表 NO.1
	－30	建具表 NO.2
	－31	基礎伏図，詳細図
	－32	床伏図，2階梁伏図
	－33	小屋伏図
	－34	軸組図 NO.1
	－35	軸組図 NO.2
	－36	軸組図 NO.3
	－37	軸組図 NO.4
	－38	軸組図 NO.5
	－39	全体屋外附帯配置図
	－40	屋外附帯配置図（A棟）
	－41	屋外附帯配置図（B棟）
	－42	屋外附帯詳細図 NO.1
	－43	屋外附帯詳細図 NO.2
	－34	
	－45	
	－46	
	－47	
	－48	
	－49	
	－50	

区分	番号	図面名称

特記事項

工事名

平成11年度 鳥屋町営住宅建設工事（建築工事）

図面名称	図面目録
縮尺	

設計年月日 11・7・

訂正事項

訂正 1	2	3	審査	担当
				山辺

一級建築士事務所
石川県知事登録12271号
〒925－06
TEL 0767－26－3456
FAX 0767－26－0791

（有）岩井建築設計事務所
石川県羽咋市千代町い31－2　一級建築士第86941号　岩井　礼二

図面番号 A－02

特記仕様書（木造）

（建築工事）

工事概要

1. 工事名：平成11年度鳥屋町営住宅建設工事
2. 工事場所：鹿島市㊐鳥屋町字黒氏地内
3. 工事内容

(1) ※本体工事（種別，構造，階，面積）

長屋	長屋
A棟（6戸）	B棟（6戸）
木造2階建	木造2階建
486.15㎡	486.15㎡

(2) ⊙屋外付帯工事
(3) ・解体工事
(4) ・電気設備工事 ・給排水衛生設備工事

4. 完成期日：平成　年　月　日

5. 別契約の関連工事

⊙屋外付帯工事 ・植栽工事（道路，駐車場舗装）
⊙電気設備工事 ⊙給排水衛生設備工事
・暖房設備工事 ・冷房設備工事
⊙換気設備工事 ・空調設備工事
・EV設備工事 ⊙電話設備工事
・浄化槽設備工事 ・合併処理設備工事

項目・特記事項の凡例

1. 項目
2. 特記事項

項目は番号に○印のついたものを適用する。
1)適用するものは，次の通り。（イ)○印（ロ)○印のない場合は※印（ハ)○印と※印のある場合は○印
（ニ)○印と㊟印のある場合は両方
2)特記事項に記載の（ ）内表示番号は，共通仕様書の当該項目，表を示す。

1章 一般共通事項

①適用範囲

図面及び本特記仕様書に記載されていない事項は，すべて建設大臣官房官庁営繕部監修（以下「営繕部監修」という。）建築工事共通仕様書（以下「共通仕様書」という。）（平成9年版）による。

②適用基準等

※建築工事標準詳細図（記入例55-11-5）	営繕部監修	（平成5年版）
・敷地調査工事共通仕様書	営繕部監修	（平成5年版）
・構内舗装設計標準	営繕部監修	（平成5年版）
・屋根瓦工事共通仕様書	石川県土木部営繕課監修	
・木造住宅工事共通仕様書	住宅金融公庫建設サービス部監修	

③設計書の優先順位

共通仕様書 1.1.4に次を加える。（1.1.4）
5. 建築工事標準詳細図　6. 敷地調査工事共通仕様書
7. 構内舗装設計標準　8. 屋根瓦工事共通仕様書

④特別な材料の工法

共通仕様書に記載されてない特別な材料の工法は，当該製品の指定工法による。

⑤材料等

1)本特記仕様書に示す材料の他は，石川県建築工事指定材料等一覧表に示すものを使用する。
2)石川県建設工事標準請負契約約款（以下「請負契約約款」という。）第13条第2項に定める，監督員の検査を受けて使用すべき工事材料は次のものとする。
※型枠（鋼製）　※石材　※木材　※建具材料　※搆造金物

⑮監督員立会い上施工する工事

請負契約約款第14条第2項に定める監督員又は，補助監督員の立会いの上施工するものと判定する工事は，次のものとする。
敷地境界，縄張り，ベンチマーク，遣方，根切り程削完了時，~~地業完了~~，主要構造部の配筋，~~型枠の組金モ~~，Cont' スランプ及び打込み，~~鉄骨現寸図，同ボルト締付け~~，同理方，防水層，~~ガス圧接試験片の切取り，最外タイル接着力~~試験及び監督員が指定する工事

⑪見本品の提出

1)請負契約約款第14条第3項に定める見本を提出する材料は，共通仕様書に記載のものとする。
2)監督員が承諾した材料は，証明となる資料と使用箇所を附し，工事完成まで現場事務所に掲示する。ただし，掲示が困難な材料等はカタログ，その他に代えることができる。

⑱部分払いの対象となる工事材料等

請負契約約款第33条第1項に定める部分払いの対象となる工事材料は，次のものとする。
※金属製建具　※木製建具　※鉄骨　・内装プレハブ　・家具類

⑲保険

1)請負契約約款第44条に定める火災保険等は次のものとする。
㊟火災保険　・建設工事保険　・瑕疵責任保険　⊙労働災害総合保険　・組立保険
2)加入期日　火災保険　※引渡しまで　・
その他の保険　※工事期間中　・

⑯責任施工

特記事項中，責任施工の指示のあるものは，請負人及び下請業者の連帯責任とし，保証書を提出する。

⑰下請業者

下請業者の決定については，事前に名簿を提出し，監督員の承諾を受ける。

⑫工事写真等の記録

1)請負契約約款第14条第3項に定める工事写真等の記録は，これを整備するものとし，石川県建築工事記録写真撮影要領及び営繕部監修の「工事写真の撮り方」による。
2)区分による規格，数量，部数は次による。

区分	分類	規格	撮影枚数	部数
着工前	※カラー ・	※サービス版 ・	※ 4景以上 ・ ・	※ 2部
工事中	※カラー ・	※サービス版 ・	工事記録写真撮影要領による	※ 2部
完成時	※カラー ・	※キャビネ版 ..	㊟ 4景以上 ⊙ 18（外部）（内部）	※ 2部
		・全紙パネル	※ 1景以上	※ 2部
	~~※カラースライド~~	~~※24×36~~	~~※ 景以上~~	~~※ 1部~~

⑬工事報告書

1)(1)の他完成時には，専門業者以外・専門業者が撮影した写真を市販アルバムに，説明事項を記入の上所定の部数を提出する。
2)中間検査又は監督員の指示により，手直しを命ぜられた工事は，手直し前，中，後が判断できる写真を撮影し報告書に添え提出する。
工事の進捗度表，作業員の出面報告，工事箇所図及び工事現況写真等を記載した，工事報告書を毎月15日及び月末毎にまとめ提出する。

⑦工事完成時に提出又は引渡す備品等

1)(12)の工事写真
2)工事が完成したときは，次を提出する。（1.6.2）
※工事完成図　3部
3)屋外付帯工事実測図　※提出する　・提出しない
4)建物保全説明書　※提出する　・提出しない
工事完成図と共に管理者のための，建築物の保全の手引き（営繕部監修）に建物の構造，使用上，家具，機器，保安業務等の説明及び清掃の要点，使用材料の製造所名，連絡先等を記載の上一部提出する。なお同工事で別途契約した設備工事がある場合は，その請負者と連携の上作成するものとする。
以上(3)-(4) 各1部
5)本工事に含む可動備品
※キーボックス　※プラスチック名称版をつけた錠

⑭技能士

1)技能士は一級とし，職種の適用は次による。（1.5.2）
・とび　⊙鉄筋　・型枠施工　・CB建築　⊙防水施工
・石工又は石材　・タイル張り　⊙建築大工　⊙板金又は建築板金
・スレート施工　・天井仕上げ施工又は内装仕上げ　・左官　⊙サッシ施工
⊙ガラス施工　⊙塗装　・床仕上げ施工又は内装仕上げ施工　・表装
・造園
2)技能士の内容（参考）

職別	作業内容	適用基準	職別	作業内容	適用基準
1級とび技能士	鉄骨工事の取入及び建方	建築物及び橋梁等を造るもの	1級スレート施工技能士	屋根及び壁面スレート張	合板下地張替え，補修工事，既存スレート撤去を含むもの
1級鉄筋技能士	鉄筋工事の加工及び組立て	鉄筋コンクリート造の建築，CB造及びその施工作物	1級天井仕上げ施工又は内装仕上げ技能士	(1)天井及び壁面の仕上基盤下地組立て (2)石膏ボード下地の上に行うビニールクロス及びその他ボード張り	壁高，高所作業等の作業に伴うもの
1級型枠技能士	cont' 工事の型枠	月上			
1級CB建築技能士	壁，間仕切壁のCB積み	外壁用のPS等の断熱材及び耐火用CB積み	1級左官技能士	床・仕上下地モルタル，タイル下地のモルタル，壁モルタル，ALCパネル用特殊プラスター，石こうプラスター塗り	
1級防水施工技能士	As・合成高分子ルーフイング 建築防水及びカーテンオールの 担地先行シーリング防水	合成ゴム系の屋根，高さ31m以上のもの	1級サッシ施工技能士	アルミニウム製建具の取付け及び取付け	
1級石工及び石材技能士	石こう系統の石・大理石・テラゾブロック張り	石こう系統の石に準ず・大理石，大谷石で化粧ある，TBで化粧の為で，高さ・壁体等変更がないもの	1級ガラス施工技能士	ガラスの加工及び取付け	
			1級塗装技能士	吹付塗装	マスチック塗材塗り
1級タイル張り 技能士	外装磁器タイル張り又は同型先付け	屋外，高さ31m以上のもの	1級床仕上げ施工又は内装仕上げ技能士	ビニル床シート張り，ビニル床タイル張り及びゴム床タイル張り	
	内装磁器タイル張り	階段材及び外入れ等変更がないもの	1級建築大工技能士	型枠張り	
1級建築大工技能士	木材の加工及び組立て	高さ31m以上のもの	1級建築技能士	施工管理	
1級配管工及び建築配管技能士	屋外給排水工事				

⑮別契約の設備工事との取合い

1)設備工事のRC造部の貫通孔，開口部の型枠，スリーブ等の補強筋は本工事に含むものとする。なお箇所等は次による。

位置＼大きさ		100㎜	125㎜	150㎜	175㎜	200㎜	㎜	㎜	㎜	㎜
補強筋箇所数	梁									
	壁									
	床									

2)軽鉄下地で天井，壁等の補強は本工事に含むものとする。なお箇所数は次による。
イ)天井部分　箇所　ロ)壁部分　箇所
3)設備機器の位置，取合い及び施工区分は下表によるものとし，施工に支障を来さないように施工図を提出して，監督員の承諾を受ける。

他工事との取合い	建築工事	電気工事	機械工事	備考
機器の基礎，防油堤，換気扇取付け用枠			●	
壁，床，壁，貫通部の補強	●			
壁，床，壁，貫通部のスリーブ，型枠		●	㊟	
外気取付けガラリー，床下水槽マンホール蓋	●			ガラリーは立面図に図示
ステンレス流し台等	●			排水トラップ共
換気フード			㊟	建築図に図示
天井，壁，床，点検口，プロパンボンベ庫	●			
下流し，足洗場の給水，排水，玄関の排水			㊟	
小便器仕切板（陶器製），タオル掛け（下地共）			㊟	

⑩工事現場の掲示板

1)工事現場には下記掲示板を設置する。（記入内容は1例を示す）

90cm

上段の地色は白色　文字は青色
下段の地色は青色　文字は白色

工事名
工期 自 年 月 日 ～ 至 年 月 日
~~（監）修~~
設計
監理　60cm（75cm）
建築（業者名を記入する）
電気（業者名を記入する）
施工 給排水（業者名を記入する）
~~場長（業者名を記入する）~~

2)（ ）内は設計監理を委託した場合
3)業者名が多くなった場合でも，縦75cm以内とする。
4)工事名は，各工事共共通な名称とし，文字は角ゴジック体とする。

⑧発生材の処理

・引渡しを要するもの（1.1.10）
・引渡し場所
・特別管理産業廃棄物　・有り　※無し
⊙関係法令に従い適切に処分すること

2章 仮設工事

①敵地の状況確認

着工に先立ち，地下に埋設されたガス管，電話ケーブル，給排水管及び架設物がないか，関係機関の協力を得て確認し，監督員に報告するものとする。（2.2.1）

⑫設計グランドライン

※図示　・現地の平均グランドライン

⑬工事用水

構内既存の施設　・利用できる（有償）　※利用できない

⑭工事用電力

構内既存の施設　・利用できる（有償）　※利用できない

⑮工事用道路

工事用道路は良好なる維持管理を行い，使用後は施工者において速やかに原形に復する。

⑯危険物の貯蔵

シンナー等有機溶剤を使用する場合は，特に火災及び盗難について管理を徹底する。

3章 土工事

①埋め戻し及び盛土

種別　・A種　※B種　・C種　・D種（3.2.3）（表3.2.1）

⑰建設発生土の処理

※構外に搬出し適切に処理する。・構内指示の場所に敷均し。（3.2.5）
・構内指示の場所に堆積。

工事名
平成11年度 鳥屋町営住宅建設工事

（有）岩井建築設計事務所
石川県羽咋市千代町31−2 一級建築士第86941号 岩井 礼二

図面番号 A−3

③ 土工事及び基礎工事

① 地業	基礎部分及び土間部分は割石地業、東石部分は砕石地業とする。	(3.2.1)
② 布基礎	鉄筋コンクリート造とする。 基礎形状は共通図による。	(3.3.2)
③ 擁壁	コンクリートブロック造とする。 品質　JIS A5406 C種 又は同等品以上 配筋　D10@400 タテヨコ共	(3.3.3)
④ 土間コンクリート	配筋　D10@300 タテヨコ共 防湿シート　・有　※無	(3.3.4)
⑤ コンクリート強度、スランプ、調合	1)設計強度	(3.3.5)

使用箇所		4週強度
基礎コンクリート	土間コンクリート	Fc18 Fc21 (土間) (擁壁)

※4週強度の試験結果書コピーを提出のこと

スランプ　※18cm　・15cm

⑥ アンカーボルト	種別　M12　長さ400　座金40×40×4.5　溶融亜鉛メッキ品	(3.3.6)
⑦ 床下換気口	材質　◎合成樹脂製品　・産業廃棄物再生品　・鋳鉄製市販品　76M/M 以上 寸法　◎ 400 x 200　有効開口面積 300㎠以上で、間隔4m以内とする。	(3.3.7)
8 床下防湿	・防湿シート敷きのうえ、コンクリート打設60㎜ ・防湿シート敷きのうえ、砂押さえ50㎜	(3.3.11)
⑨ 地ならし	敷地内全面にわたって砂、山砂等で水はけ良く整地する。	(3.5.1) (3.5.2)

④ 木工事一般事項

① 木材の品質

1)構造材　JAS規格品　(4.1.1)

主な使用部位	種類	等級	含水率	材質
たるき、根太、筋かい等	甲種構造材構造用Ⅰ	1級	D20	1等
はり、けた、胴差、土台、大引、母屋、桁木等	甲種構造材構造用Ⅱ	1級	D20	
通し柱、管柱、間柱、床束、小屋等	乙種構造材	1級	D20	

2)下地材　JAS　1等以上　含水率　※20%/wt 以下　・24%/wt 以下

3)造作材　JAS　※無節以上　・上小節　・小節　含水率　※18%/wt 以下　・20%/wt 以下

② 木材の樹種 (4.1.2)

部位	部	材種	金物	備考
床組	土台	※防腐処理土台　・米栂　◎能登ヒバ	アンカーボルト	
	火打土台	防腐処理土台、米松、米栂　◎能登ヒバ	釘	防腐処理
	大引	米栂、唐松　◎米松	釘	防腐処理
	根太タルキ	杉、松、◎米松、米栂、唐松　・	釘	〃
	根太掛け	杉、松、◎米松、米栂、唐松　・	釘	〃
	床束	米栂、唐松、土台と同材　◎米松	カスガイ	防腐処理小口共
	根がらみ	唐松、エゾ松　◎米松	釘	防腐処理
	2階床たるき	杉、松◎米松、米栂、唐松　・	釘	
軸組	和室柱見え掛かり	※米草　・集成材　・杉　・米栂	カスガイ、カド金物	
	洋室柱見え掛かり	※米栂　・米草　◎能登ヒバ	カスガイ、カド金物	
	柱　見え隠れ	※米栂　・米草　◎能登ヒバ	カスガイ、カド金物	
	桁	松◎米松、唐松　・	羽子板ボルト、釘	
	添桁	松◎米松、唐松　・	ボルト	
	梁	松◎米松、唐松　・	羽子板ボルト、	
	頭つなぎ	松、米松、唐松　・	釘	
	間柱	米松、唐松、米栂、エゾ松　◎杉	釘、カスガイ	
軸組	筋かい	◎米松、唐松、米栂　・	筋かいプレート、釘	
	胴縁	◎杉、唐松、エゾ松　・	釘	
	吊木受	◎杉、唐松、エゾ松　・	カスガイ	
	吊木	◎杉、唐松、エゾ松　・	釘	
小屋組	棟木	杉、松、◎米松、唐松、米栂　・	カスガイ	
	母屋	杉、松、◎米松、唐松、米栂　・	カスガイ	
	火打梁	松、◎米松、唐松　・	ボルト	
	屋根たるき	杉、松、◎米松、唐松、米栂　・	釘	
	小屋束	杉、松、◎米松、唐松、米栂　・	カスガイ	
	小屋筋かい	杉、唐松、エゾ松　◎米松	釘	
	梁	松、◎米松、唐松　・	羽子板ボルト	
	屋根たるき掛け	杉、松、◎米松、唐松、米栂　・	釘	
造作材	敷居	杉　上小節　◎能登ヒバ	釘	キシラデコール 塗り
	鼻隠し、破風	※杉　上小節　・米草　◎能登ヒバ	釘	
	ポーチ柱	米草　◎能登ヒバ		
	ポーチ梁	米草　◎能登ヒバ		
	ポーチスクリーン	米草　・		
	ポーチたるき	米草　◎米松		
	敷居	ビーラー　◎米松		
	付鴨居、中鴨居	ビーラー、スプルス　◎能登ヒバ		和室は柱材と同材
	天井回り縁	ビーラー、スプルス　◎能登ヒバ		和室は柱材と同材
	額、回り縁	ビーラー、スプルス　◎能登ヒバ		和室は柱材と同材
	浴室入り口枠	くさまき、米草　◎能登ヒバ		
	見切り縁	ビーラー、スプルス　◎能登ヒバ		
	押し入れ	米桧、唐桧、米栂　◎米ヒバ		
	長押	集成材（柱材と同材）　・		
下地材	床板	◎構造用合板、杉、米草　・	釘	構造用合板は2階~~1階~~ 1階
	野地板	構造用合板◎杉、米草　・	釘	
	木ずりぬき	杉、唐松、エゾ松　・	釘	
	木枠（カンキセン枠等）	くさまき、米草　・		

3 防腐処理土台　防腐処理土台を使用する場合は、下記による。　(4.1.2)
・JISに定める土台用加圧式防腐処理木材
・JASの防腐・防蟻2種処理材又は、防腐処理の表示のある木材

4 集成材
1) 化粧ばり造作用集成材　(4.1.3)
規格　※JAS　1等
化粧薄板　材種　※べいくさ　・くさまき　・スプルス
板厚　※1．2㎜　但し敷居の場合は5㎜とする。
木口部分も化粧薄板貼とする。

2) 化粧ばり構造用集成材
規格　※JAS1等
化粧薄板　材種　※べいくさ　・くさまき　・スプルス
板厚　※1．2㎜

⑤ 合板　・構造用合板　※JAS規格品とし接着程度は1類、強度等級は1級とする。　(4.1.4)

⑥ 釘、諸金物　接合金物はZマーク表示品とする。　(4.1.6)
外部見え掛り釘はすべてステンレス釘使用とする。　(4.1.7)

⑦ 防腐、防蟻措置　1)木部防腐、防蟻剤は見本品を提出する。　(4.3)
2)防腐、防蟻措置を講ずる木部は、次による。
イ、土台（木口、ほぞ及びほぞ穴を含む）、外壁部の柱・間柱（木口及びほぞを含む）、筋かい（筋かいの代わりに合板等を使用する場合は、これを含む）及び下地板（胴縁を含む）のうち、~~土台~~からの高さ1m以内の部分。但し、柱にあっては、室内の見えがかり部分を除く。　GL
ロ、浴室にあっては、軸組（胴縁及び下地板を含む）、天井下地板及び床組（床下地板・根太掛け等を含む）
ハ、台所その他の湿気のある場所にあっては、水がかりとなるおそれのある箇所の軸組（胴縁及び下地板を含む）及び床組（床下地板・根太掛け等を含む）　(4.3.1)

⑤ 木造躯体工事

① 土台	寸法　105×105　但し通し柱部分は105×120とする。	(5.1.1
② 火打土台	寸法　90×90　見付け平使いとし、働き長さを1尺以上とする。	(5.1.2)
③ 柱	管柱　※105×105　・120×120　通し柱　※120×120	(5.1.3)
④ 間柱	寸法　大壁　105×30　片面真壁　45×45　両面真壁　45×30	(5.1.4)
⑤ 桁・胴差	図示による。　但し特記なき場合は105×180とする。	(5.1.5) (5.1.6)
6 頭つなぎ	寸法　※105×105　・105×105／2	(5.1.7)
⑦ 筋かい	※105×105／2　・90×90	(5.2.1)
⑧ 胴縁	外壁部分　タテ　※45×15　・90×13　間隔　@455 大壁部分　ヨコ　※45×16　間隔　@227.5	(5.2.3)
⑨ 小屋梁	図示による。	(5.4.1)
⑩ 小屋束	寸法　105×105	(5.4.2)
⑪ 棟木、隅木	寸法　120×105	(5.4.3)
⑫ 母屋	寸法　105×105	(5.4.3)
⑬ 振れ止め	寸法　90×18	(5.4.4)
⑭ 屋根たるき	軒の出600程度の場合　45×60　@360　~~但し軒先部分で軒桁より1本目の母屋までは@180~~	(5.4.5)
⑮ たるき掛け	寸法　105×105／3	
⑯ 火打梁	寸法　105×105 働き長さを1尺以上とする。	(5.4.6)
⑰ 大引	寸法　90×90	(5.7.1)
⑱ 床づか	寸法　90×90	(5.7.2)
⑲ 根太掛け	寸法　90×45	(5.7.3)
⑳ 根太	~~たたみ床部分　45×45 @300~~ その他の部分　45×45 @303　45×105 @364 (タタミ床部分)	(5.7.4)
㉑ 2階たるき	スパン900の場合　45×60 @303　スパン1800の場合　45×105@303	(5.7.4)
㉒ 2階梁	図示による。　45×75 @303 (バルコニー，サンルーム)	(5.7.5)
㉓ 床板	◎構造用合板　厚12　1類　2級　※杉又は米草　厚12　小節　巾150以上　・	(5.5.1)
㉔ 野地板	・構造用合板　厚12　1類　2級　※杉又は米草　厚12　小節　巾150以上　・	(5.5.2)

工事名
平成11年度 鳥屋町営住宅建設工事

(有) 岩井建築設計事務所
石川県羽咋市千代町い31－2　一級建築士第86941号　岩井 礼二

図面番号 A－4

⑪ 建具工事

① 金属製建具

1)アルミニウム合金製サッシの下記JIS規格品以上とし、2年間保証とする。 (11.1

耐風圧性	※120kg/㎡	・
気密性	※8m/h・㎡	・
水密性	※25kg/㎡	・
枠見込み	※70（H1800以上）	※80（H1800未満）
表面処理	被膜9μm+塗膜7μm	

2)網戸　材質　※合成樹脂性　・ステンレス製　・ガラス繊維入り合成樹脂性
メッシュ寸法　※16　・18
使用方法　外面枠まりの可動式とする。

② 木製建具

1)紙貼り障子の材質は、すぎ、スプルス、くさまきとし、召し合わせかまちは、いんろうじゃくりとする。 (11.2.3)

2)ふすま戸の仕様は下記のとおりとする。 (11.2.4)

品名	寸法	備考
框	15×27	JAS1等防虫処理材
組子	10.7×15	JAS1等防虫処理材　タテ3本　ヨコ11本
下貼りボード	0.52	310kg/㎡発水剤入り
引手	15×130	JAS1等防虫処理材
火打板	30×60	JAS1等防虫処理材
穴明	1.2φ	下貼りボードに組子の桟に1箇所に付き12個
その他		アルミ製ステープル

周囲縁寸法は召し合わせ部見込み24.5㎜その他は21㎜とする。

上記について、写真を1部提出すること。

3)フラッシュ戸材質は、すぎ、もみ、つが、べいすぎ、べいくさ、あがちすのいずれかとする。
建具の周囲の仕上げは、合板の木口を出さないよう四方化粧縁を張り付ける。 (11.2.5)
但し、枠及び建具共既製品の場合は除く。

4)ガラリ　材質は、すぎ、スプルス、べいすぎとし、框、桟はほぞ差し接着剤併用とする。

5)金物
a)建具金物はJIS規格品とする。
b)戸車、レールを除き、ステンレスSUS304製とする。 (11.3)
c)丁番の枚数　建具の高さ1.8m未満　2枚　建具の高さ1.8m以上　3枚
d)レール　・甲丸レール7.0×9.0　※フラッターレール
f)戸車　ナイロン製　・外径30㎜　・外径45㎜
g)その他　必要に応じドアーチエック（ストップ付き）、戸当り等を取り付ける。

⑫ 塗装工事

① 一般塗料

JIS規格品とする。

② 素地ごしらえ

1)木部　やに処理、節止め、穴埋めは入念に行ったうえ研磨紙ずりを行うこと。
2)鉄部　汚れ、油類を除去したのち、研磨紙ずりなどでサビ落としを行うこと。
3)ボード類　汚れ、付着物を除去のうえ穴埋め、パテ飼い、研磨紙ずりのうえ吸い込み止めを行うこと。
4)塗装前は素地を十分に乾燥させること。

③ 調合ペイント塗り（SOP）

1)塗料種別　屋外　合成樹脂調合ペイント　2種
屋内　合成樹脂調合ペイント　1種
2)サビ止め塗料　JIS K5622、JIS K5623、JIS K5624、JIS K5625の1種及び2種
3)合成樹脂調合ペイント塗り　JIS K5516
鉄部　サビ止め後、パテ飼い、穴埋めを行い中塗り1回、上塗り1回とする。各工程の間には研磨紙ずりを行うこと。
木部　素地ごしらえ後、下塗り1回、中塗り1回、上塗り1回とする。各工程の間には研磨紙ずりを行うこと。

④ 合成樹脂エマルジョンペイント塗り（EP）

JIS K5663
素地ごしらえ後、下塗り1回、研磨紙ずり、上塗り1回とする。

⑤ 油性ステイン塗り

OS　油性ステイン1回塗り以上
OSW　油性ステイン塗りのうえ、油ワニス塗り

⑬ 浸透性木材

外部の木部に使用する塗料は原則として浸透性木材保護着色材とする。

⑬ 雑工事

① アコーデオンドアー

1)表面材　※ビニルレザー貼り（防炎加工）
2)形式　・片引き　・引分け

② カーテンレール

1)材種　・SUS304　⊙ｱﾙﾐ合金　・
2)形状　・丸C型　⊙角C型　・角型
3)区分　⊙軽量用　・重量用

③ カーテン（暗幕を含）

1)きれ地の品質、柄、色合い、組織等は見本品による。
2)防炎加工品とし、（財）日本防炎協会認定のラベルを貼り付けたものとする。
3)ひだの種類　・A種　・B種　・C種
4)形式　・片引き　・引分け　・
5)引分け装置　・あり　・無し　・

④ ブラインド

1)形式　・横型　・縦型　・
2)材種　・ｱﾙﾐ合金　・クロス　・
3)開閉方法　※ギヤ式　・コード式　・操作棒式
4)スラットの形状　※C型　・S型
5)スラットの幅　※25　・35　・100
6)動力　※手動　・電動

⑤ 点検口

1)天井　※ｱﾙﾐ枠　・
2)床　※ｱﾙﾐ枠　・SUS枠

⑥ 黒板

1)種類　※焼付け　・ほうろう　・木製
2)枠　※ｱﾙﾐ

⑦ 掲示板

※T1合板厚さ5.5下地の上に難燃性掲示板用スポンジシートを貼付けたもの。

⑧ 旗竿

※ｱﾙﾐ合金　（サンポール120タイプ同等以上）

⑨ 旗竿受金物

※SUS304　・ｱﾙﾐ合金

⑩ 室名札


~~※アクリル樹脂板「文字（一記入、一彫込み）共」金物はｱﾙﾐﾆｳﾑﾀｲﾄ製~~
立面図の凡例による

⑪ 家具

1)木材の品等、樹種
(イ)見掛り部分は図示により、品等は※1等　・2等とする。
(ロ)見隠れ部分の下地材は※ラワン　・　　とし、品等は、※2等　・1等とする。
(ハ)見隠れ部分の板材は、※ラワン　・　　とし、品等は、※1等　・2等とする。
(ニ)フラッシュ戸の裏面の合板はラワン2類、1等とする。
2)家具製作所で製作したものとする。なお事前に工作図を作成し監督員の承諾を得ること
3)塗装は原則として工場塗装、記入寸法はすべて仕上げ寸法、金物は見本による。
4)ラワン材を使用する場合は、JISによる防虫1種処理材の規格品とする。




附 近 見 取 図

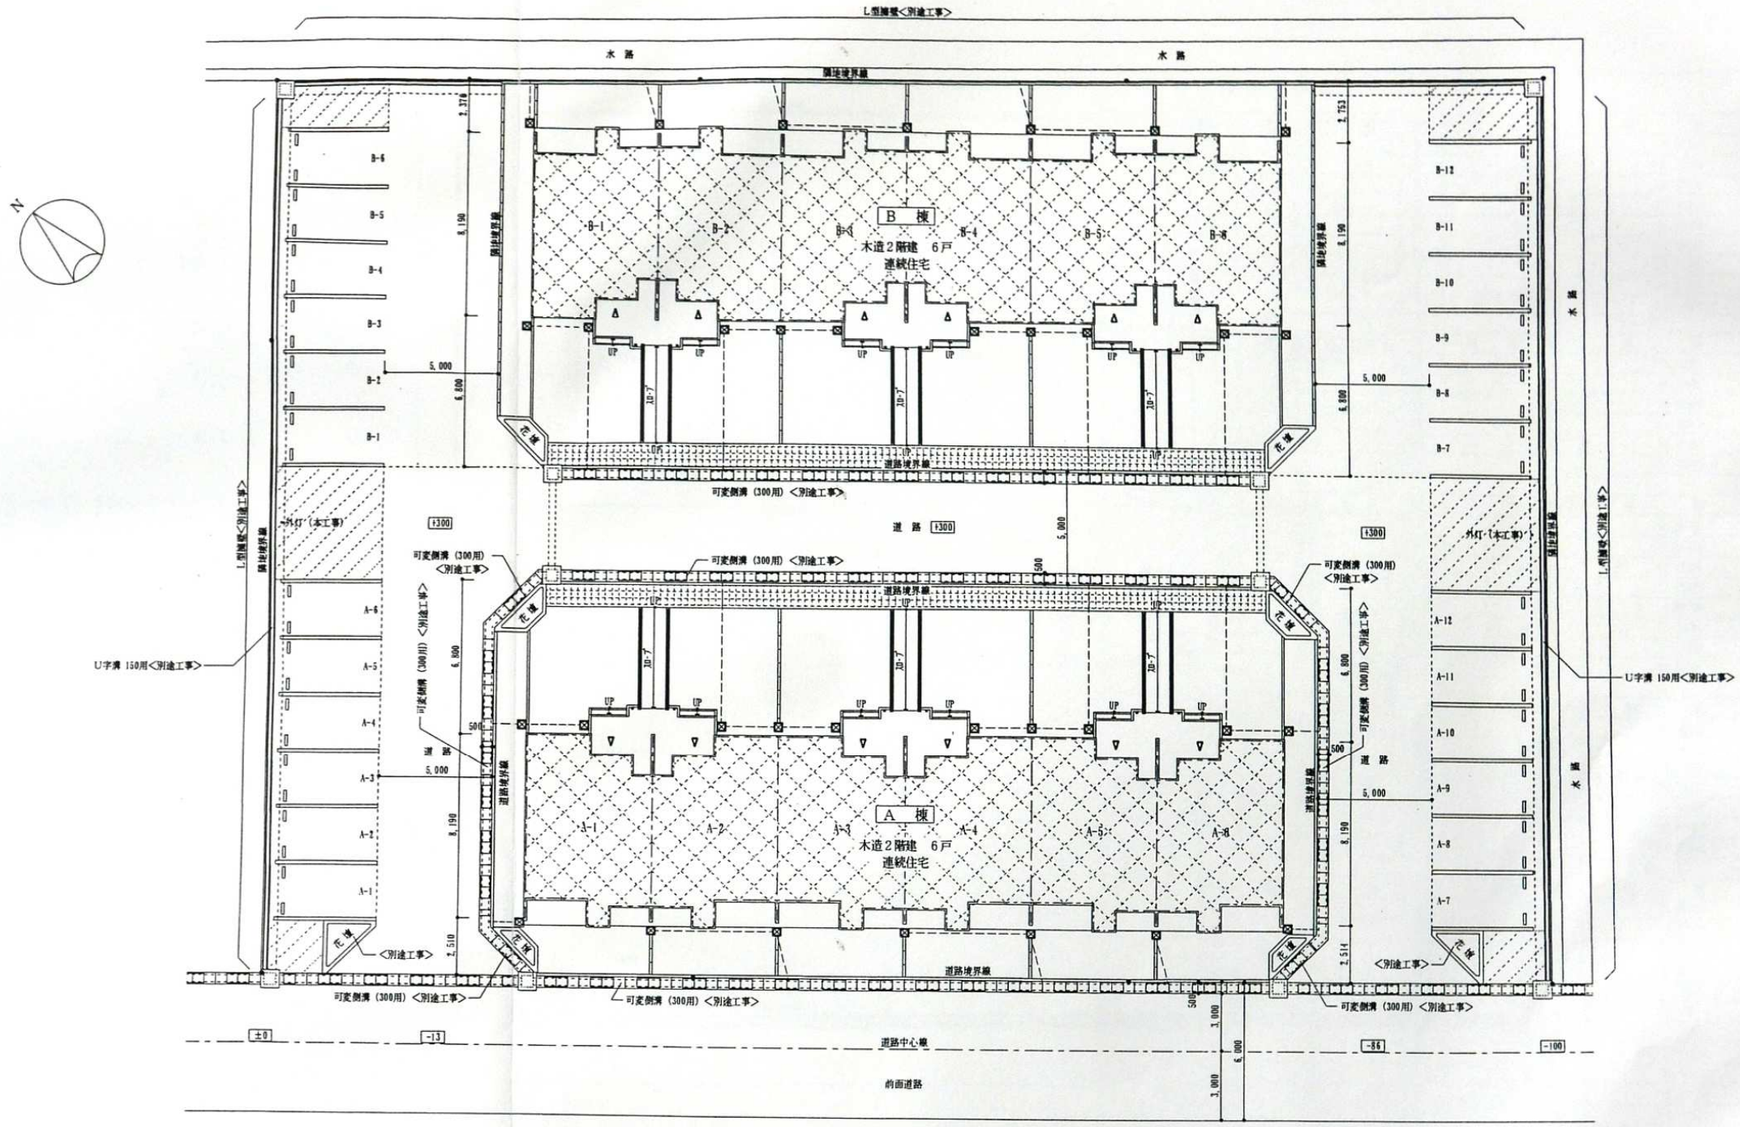

配 置 図 S=1/200

工事名	平成11年度 鳥屋町営住宅建設工事（建築工事）	図面名称	付近見取図 配置図	設計年月日	訂正事項 訂正 1 2 3	審査	担当	一級建築士事務所 石川県知事登録12271号 〒925-06 TEL 0767-26-3456 FAX 0767-26-0791	(有) 岩井建築設計事務所 石川県羽咋市千代町い31-2 一級建築士第86941号 岩井 礼二	図面番号
		縮尺	S=1/200	H・7・						A-07

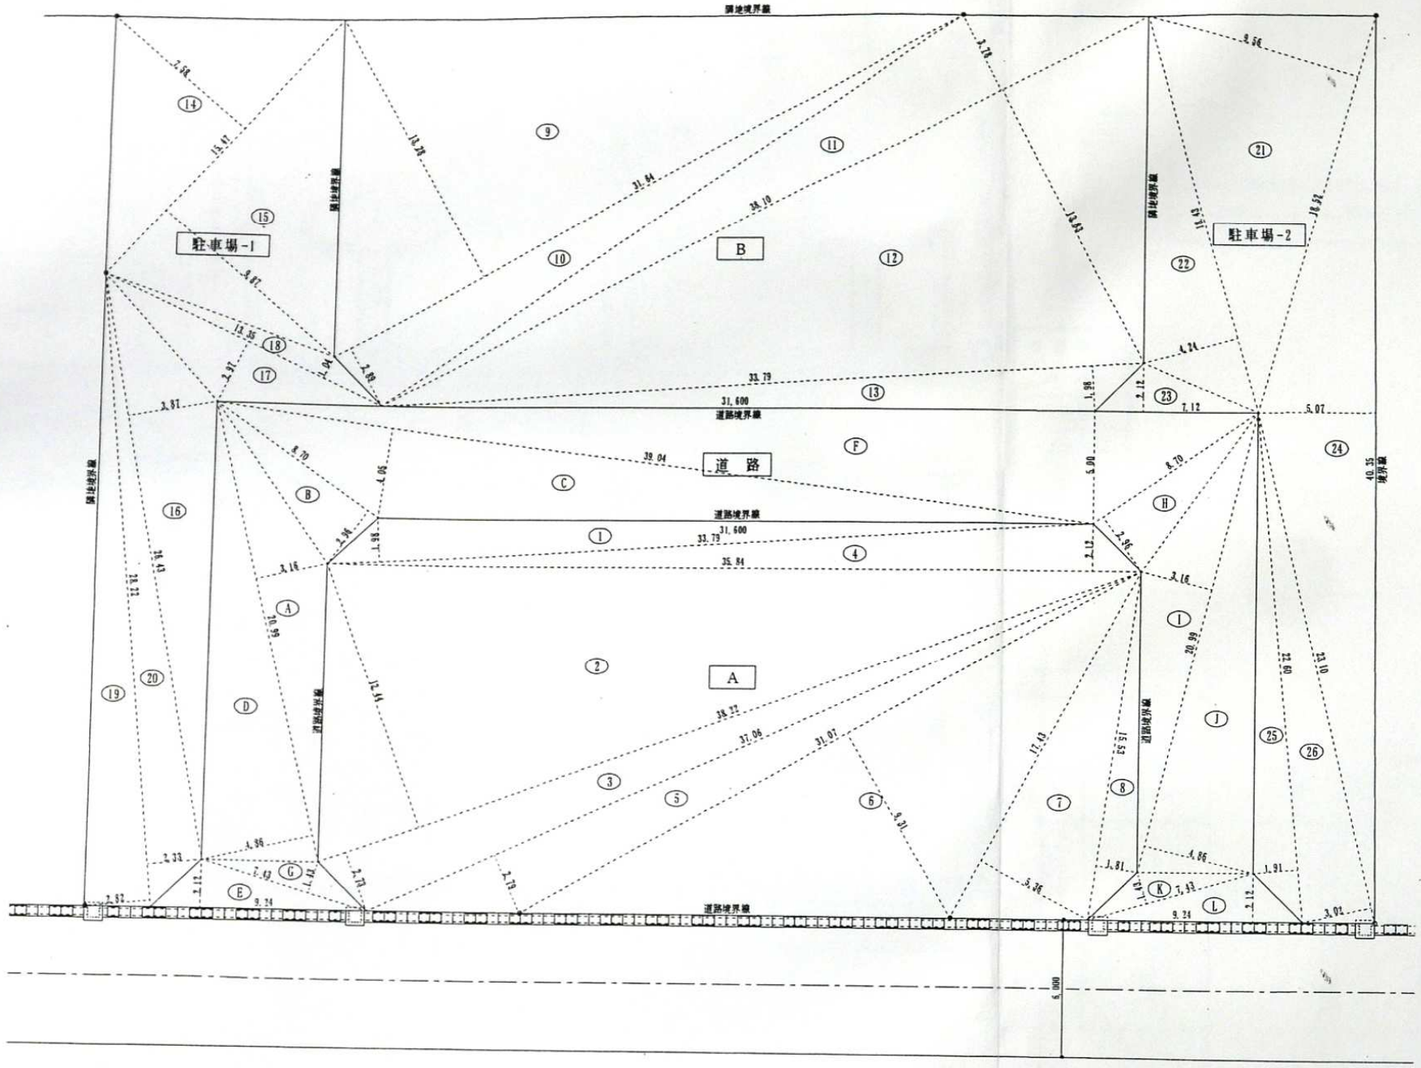

敷地面積求積図　S=1/200

敷地面積求積表

	番号	底辺	高さ	倍面積	面積
A	1	33.79	1.98	66.9042	33.45210
	2	38.22	12.44	475.4568	237.72840
	3	38.22	2.73	104.3406	52.17030
	4	35.84	2.12	75.9808	37.99040
	5	37.06	2.79	103.3974	51.69870
	6	31.07	9.31	289.2617	144.63085
	7	17.43	5.36	93.4248	46.71240
	8	15.53	1.81	28.1093	14.05465
	合計				618.43780 ㎡
B	9	31.64	13.28	420.1792	210.08960
	10	31.64	2.89	91.4396	45.71980
	11	38.10	3.78	144.0180	72.00900
	12	38.10	13.83	526.9230	263.46150
	13	33.79	1.98	66.9042	33.45210
	合計				624.73200 ㎡
駐車場-1	14	15.47	7.58	117.2626	58.63130
	15	15.47	9.87	152.6889	76.34445
	16	26.43	3.87	102.2841	51.14205
	17	13.35	2.97	39.6495	19.82475
	18	13.35	1.04	13.8840	6.94200
	19	28.22	2.82	79.5804	39.79020
	20	28.22	2.33	65.7526	32.87630
	合計				285.55105 ㎡
駐車場-2	21	18.52	9.56	177.0512	88.52560
	22	18.43	4.24	78.1432	39.07160
	23	7.12	2.12	15.0944	7.54720
	24	40.35	5.07	204.5745	102.28725
	25	22.60	1.91	43.1660	21.58300
	26	23.10	3.02	69.7620	34.88100
	合計				293.89565 ㎡
道路	A	20.99	3.16	66.3284	33.16420
	B	8.70	2.96	25.7520	12.87600
	C	39.04	4.05	158.1120	79.05600
	D	20.99	4.86	102.0114	51.00570
	E	9.24	2.12	19.5888	9.79440
	F	45.84	5.00	229.2000	114.60000
	G	7.43	1.43	10.6249	5.31245
	H	8.70	2.96	25.7520	12.87600
	I	20.99	3.16	66.3284	33.16420
	J	20.99	4.86	102.0114	51.00570
	K	7.43	1.43	10.6249	5.31245
	L	9.24	2.12	19.5888	9.79440
	合計				417.96150 ㎡
合計					2.240.578 ㎡


6棟のため
÷6=103.0729
÷6=104.122

訂正事項


工事名	図面名称	縮尺	設計年月日	訂正	審査	担当
平成11年度 鳥屋町営住宅建設工事（建築工事）	敷地面積求積図	S=1/200	H・7・	1 2 3		山辺

一級建築士事務所
石川県知事登録12271号
〒925-06
TEL 0767-26-3456
FAX 0767-26-0791
（有）岩井建築設計事務所
石川県羽咋市千代町い31-2　一級建築士第86941号　岩井　礼

図面番号 A-08

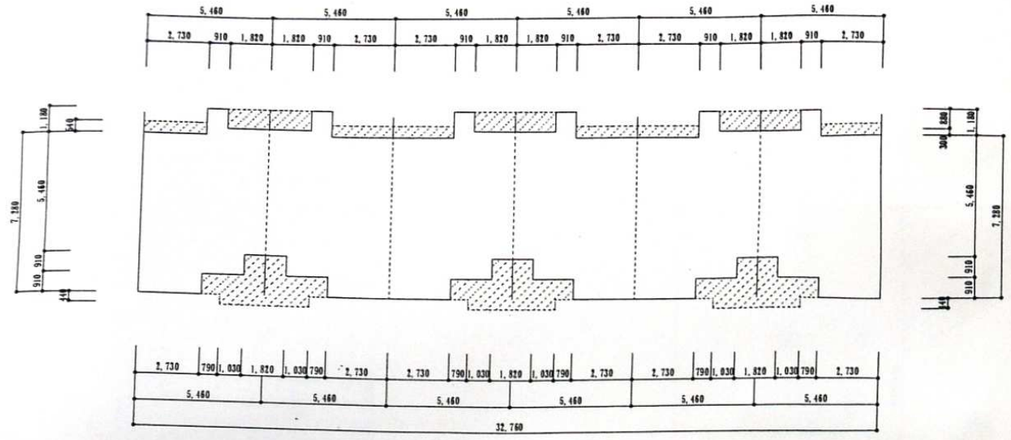

1階 平面図

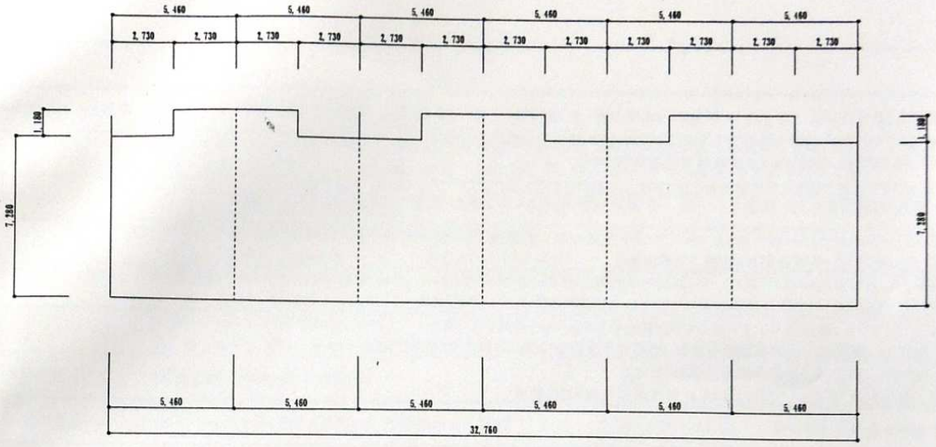

2階 平面図

凡 例


建築面積算入部分

面積表		㎡
		申請部分
建築面積		271.78
床面積	1 階	228.33
	2 階	257.82
	合 計	486.15

凡 例


屋外温水器置場部分

サンルーム部分

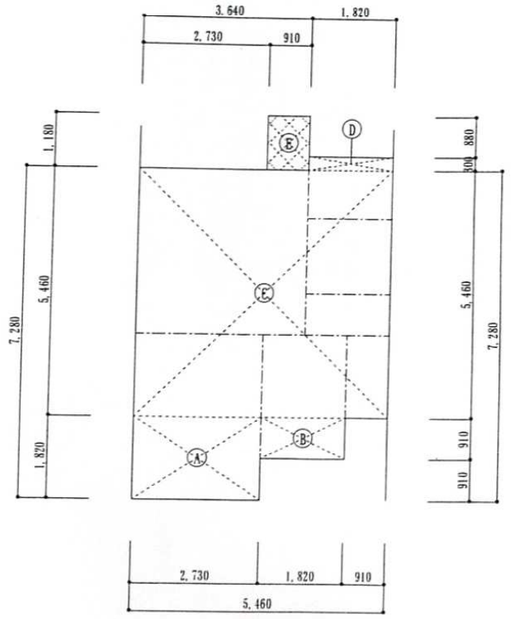

1 階

S=1/100

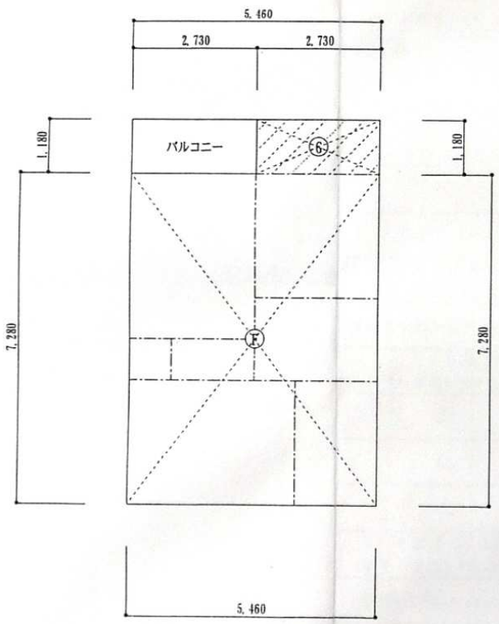

2 階

床面積リスト（1戸分）				
	符号	算定式	小計	合計
1階	Ⓐ	2.73 X 1.82	4.969	
	Ⓑ	1.82 X 0.91	1.656	
	Ⓒ	5.46 X 5.46	29.812	
	Ⓓ	1.82 X 0.30	0.546	
	Ⓔ	0.91 X 1.18	1.074	38.05
2階	Ⓕ	5.46 X 7.28	39.749	
	Ⓖ	2.73 X 1.18	3.221	42.97
合計				81.02

並べ床面積

床面積リスト（1戸分）	
1階 ①	36.98
2階 ②	39.75
屋外温水器置場 ③	1.07
ｻﾝﾙｰﾑ ④	3.22
住戸専用面積 ①＋②	76.73
公営住宅法による面積 ①＋②＋④	79.95

公営住宅用床面積リスト（1戸分）		
1階 ①	36.98	
2階 ②	39.75	
住戸専用面積 ①＋②	76.73	住戸専用面積
ｻﾝﾙｰﾑ ③	1.07	3.22 X 1/3
ﾊﾞﾙｺﾆｰ ④	1.07	3.22 X 1/3
公営住宅用面積 ①＋②＋③＋④	78.87	

項									
名	平成11年度 鳥屋町営住宅建設工事（建築工事）	図面名称	床面積リスト	設計年月日	訂正事項	審査	担当	一級建築士事務所 石川県知事登録12271号 〒925-06 TEL 0767-26-3456・ FAX 0767-26-0791	(有) 岩井建築設計事務所 石川県羽咋市千代町31-2 一級建築士第86941号 岩井 礼二	図面番号
		縮尺		11・7・	訂正 1 2 3					A-09

外部仕上表

屋　根	日本瓦葺き(銀黒)53A版，雪止めﾂﾙ 軒先ヨリ 3毎目ニ1列 上5枚目毎ニ千鳥(ノシ瓦5段積み、鬼瓦ｶｴｽﾞ、面戸白ｾﾒﾝﾄ)下地 t=12 杉板ノ上 ｱｽﾌｧﾙﾄﾙｰﾌｨﾝｸﾞ940
鼻隠し，破風板	2段 30X165，30X180 (能登ﾋﾊﾞ)木材保護着色塗料2回塗り
軒　裏	t=5 ｹｲ酸ｶﾙｼｳﾑ板目透しノ上 EP塗り　一部 t=5 有孔ｹｲ酸ｶﾙｼｳﾑ板(防虫網ｻﾗﾝ裏張り)目透し張りノ上 EP塗り
外　壁	透湿防水ｼｰﾄ･ｱｽﾌｧﾙﾄﾌｪﾙﾄ430下地ノ上 t=15 ｾﾒﾝﾄ中空押し出し成形材 (ﾖｺ 金具止め工法)〈10年保証付〉張り (目地ｼｰﾘﾝｸﾞ) ノ上 ｴﾎﾟｷｼﾌﾟﾗｲﾏｰ処理ノ上 外装薄塗材E吹付 (出隅共材)
	透湿防水ｼｰﾄ･ｱｽﾌｧﾙﾄﾌｪﾙﾄ430下地ノ上 t=15 ｾﾒﾝﾄ中空押し出し成形材 (ﾖｺ ｽﾄﾗｲﾌﾟ15-3 金具止め工法)〈10年保証付〉張り (目地ｼｰﾘﾝｸﾞ) ノ上 ｴﾎﾟｷｼﾌﾟﾗｲﾏｰ処理ノ上 ｱｸﾘﾙ樹脂系溶剤形ｴﾅﾒﾙE吹付 (出隅共材ｽﾄﾗｲﾌﾟ)
ア リ 壁	t=12 ｼｰｼﾞﾝｸﾞﾎﾞｰﾄﾞ，透湿防水ｼｰﾄ下地，ﾗｽﾓﾙﾀﾙ刷毛引き ノ上 ｼｯｸｲ壁調白ｶﾍﾞ塗り 付築：40X120 (能登ﾋﾊﾞ)木材保護着色塗料2回塗り，水切り t=0.4 GLｶﾗｰ鋼板曲げ加工 付柱：40X100 (能登ﾋﾊﾞ)木材保護着色塗料2回塗り ヤギリ：800X200 (能登ﾋﾊﾞ)25X36@75 木材保護着色塗料2回塗り
巾　木	ﾓﾙﾀﾙ刷毛引き仕上
軒　樋	角型 (前高型) W=150 塩ﾋﾞ製　受け金物　ｽﾃﾝﾚｽ内吊り金具 @455
竪　樋	φ60 塩ﾋﾞ製　掴み金物　塩ﾋﾞ製 @1,200

水 切 り	土台水切り：t=0.4 GLｶﾗｰ鋼板曲げ加工 軒先水切り：t=0.4 GLｶﾗｰ鋼板曲げ加工
ポ ー チ	屋根：t=0.4 GLｶﾗｰ鋼板 AT葺き(下地ﾊ瓦屋根ニ同じ)雪止めｱﾝｸﾞﾙ固定金具2段取付(SUS304 着色 t=1.5)　雨押エ～t=0.4GLｶﾗｰ鋼板加工 軒樋：角型 (前高型) W=120 塩ﾋﾞ製，竪樋：φ60 塩ﾋﾞ製，受け金物 掴み金物は 本体工事に準ずる 軒裏：t=5 ｹｲ酸ｶﾙｼｳﾑ板目透しノ上 EP塗り　一部 t=5 有孔ｹｲ酸ｶﾙｼｳﾑ板(防虫網ｻﾗﾝ裏張り)目透し張りノ上 EP塗り 床：ﾓﾙﾀﾙ金ｺﾞﾃ押エ仕上 目地切り仕上 柱：100X100 (能登ﾋﾊﾞ)木材保護着色塗料2回塗り 柱受：ｽﾃﾝ柱受け 角型SK90 ﾂﾊﾞなし (杉田ｴｰｽ 同等品以上)
バルコニー	床：t=12T1構造用合板2重張りノ上 弾性FRPﾊﾞﾙｺﾆｰ防水工法 巾 木：t=12T1 構造用合板張りノ上 弾性FRPﾊﾞﾙｺﾆｰ防水工法 水切り：t=0.4 GLｶﾗｰ鋼板曲げ加工 手 摺：ﾊﾝﾄﾞﾚｰﾙHRA 後付け型ﾄｯﾌﾟﾚｰﾙﾀｲﾌﾟ〈DKﾀｲﾌﾟ〉W=210 ﾌﾞﾗｯｸ (YKKａｐ 同等品以上)

床下換気孔	ABS樹脂製　400X200 (2枚継ぎ)	表　札	高級室名札 NP-2S (杉田ｴｰｽ 同等品以上) 6枚
テラス 物干金物	ｱﾙﾐ自在物干金物 900 (杉田ｴｰｽ 同等品以上) 6ｾｯﾄ	ﾎﾟｽﾄ口	ｽﾃﾝﾚｽ製 632-B (ﾊｯﾋﾟｰ金属工業 同等品以上) 6ヶ所
		屋外附帯工事	別図参照

内部仕上表


	室　名	床	巾　木	腰　壁	天　井	廻り縁	備　考
1階	玄　関	100角磁器質床ﾀｲﾙ貼り	100角磁器質床ﾀｲﾙ貼り	t=12.5 PBノ上 ﾋﾞﾆｰﾙｸﾛｽ貼り	t=9.5 PBノ上 ﾋﾞﾆｰﾙｸﾛｽ貼り	縁ﾋﾞ廻縁	下足箱 (3尺ﾀｲﾌﾟ)，上り框，玄関巾木，藤手摺
	ホ ー ル	t=12T1 構造用合板ノ上 t=12 ｶﾗｰﾌﾛｱｰ合板張り	H=60 木製 OSCL	△	△	△	階段下物入
	便　所	t=12T1 構造用合板 + t=9 ﾗﾜﾝ合板張りノ上 t=2.0 ｸｯｼｮﾝﾌﾛｱｰ(抗菌性)貼り	H=60 ｿﾌﾄ巾木	t=12.5 PBノ上 ﾋﾞﾆｰﾙｸﾛｽ貼り (界壁の部分は t=12.5PB 2重張り)	△		物入，L型手摺
	階段下物入	t=12 ｶﾗｰﾌﾛｱｰ合板張り	雑巾摺	t=5.5 ﾗﾜﾝ合板張り (界壁の部分は t=12.5PB 2重張り下地)	階段裏晒し		
	台所・食堂	t=12T1 構造用合板ノ上 t=12 ｶﾗｰﾌﾛｱｰ合板張り	H=60 木製 OSCL	t=12.5 PB/上 ﾋﾞﾆｰﾙｸﾛｽ<防火検定品>貼り (界壁の部分は t=12.5PB 2重張り) 一部 t=6 鏡面不燃化粧板 (ｱｸﾘｺｰﾄﾘｭｰｽﾞ) 張り<ｻﾝｺﾛｰﾌﾟ 同等品以上> 一部 t=6 ｹｲ酸ｶﾙｼｳﾑ板ノ上 t=0.6 ｽﾃﾝﾚｽ張り	t=9.5 PB/上 ﾋﾞﾆｰﾙｸﾛｽ<防火検定品>貼り	縁ﾋﾞ廻縁	流し台ｾｯﾄ，台所流し水切りｶﾊﾞｰ，防熱板，造作幕板 外部：ﾌｰﾄﾞﾏｸﾞﾈ，内部：ﾌﾟｯｼｭ式ﾚｼﾞｽﾀｰ，ｽﾗｲﾄﾞ式ﾚｼﾞｽﾀｰ，ｸｰﾗｰｷｬｯﾌﾟ
	居　間 6帖	△	△	t=12.5 PBノ上 ﾋﾞﾆｰﾙｸﾛｽ貼り (界壁の部分は t=12.5PB 2重張り)	t=9.5 PB/上 ﾋﾞﾆｰﾙｸﾛｽ貼り	△	ﾎﾟｽﾄ口，ｱﾙﾐ製ﾕｰﾃﾝﾚｰﾙ W　ｽﾗｲﾄﾞ式ﾚｼﾞｽﾀｰ 外部：ﾌｰﾄﾞﾏｸﾞﾈ，内部：ﾌﾟｯｼｭ式ﾚｼﾞｽﾀｰ，ｸｰﾗｰｷｬｯﾌﾟ
	洗面脱衣室	t=12T1 構造用合板 + t=9 ﾗﾜﾝ合板張りノ上 t=2.0 ｸｯｼｮﾝﾌﾛｱｰ(抗菌性)貼り	H=60 ｿﾌﾄ巾木	t=12.5 ｼｰｼﾞﾝｸﾞPBノ上 ﾋﾞﾆｰﾙｸﾛｽ貼り (界壁の部分は t=12.5 ｼｰｼﾞﾝｸﾞPB+t=12.5PB下地)	t=9.5 ｼｰｼﾞﾝｸﾞPBノ上 ﾋﾞﾆｰﾙｸﾛｽ貼り	△	洗面化粧台 (設備工事)　洗濯機ﾊﾟﾝ (設備工事)，藤手摺
	浴　室	ユニットバス 1216ﾀｲﾌﾟ (別図参照)					L型手摺，竪手摺
	温水器置場	ﾓﾙﾀﾙ金ｺﾞﾃ押エ	H=180 ﾓﾙﾀﾙ金ｺﾞﾃ押エ	t=6 ｹｲ酸ｶﾙｼｳﾑ板目透しノ上 EP塗り	t=5 ｹｲ酸ｶﾙｼｳﾑ板目透しノ上 EP塗り	縁ﾋﾞ廻縁	温水器 (電気工事)　ガラリ
	階　段	踏板～t=36 ﾋﾞｰﾗｰ集成材 OSCL	蹴込板～t=5.5 銘木突板合板 側桁～240X30 ﾋﾞｰﾗｰ集成材 OSCL	t=12.5 PBノ上 ﾋﾞﾆｰﾙｸﾛｽ<防火検定品>貼り (界壁の部分は t=12.5PB 2重張り)	t=9.5 PB/上 ﾋﾞﾆｰﾙｸﾛｽ<防火検定品>貼り	△	手 摺 (ﾌﾞﾗｯﾄ金物付)　笠 木 階段すべり止め
2階	ホ ー ル	t=12 構造用合板ノ上 t=12 ｶﾗｰﾌﾛｱｰ合板張り	H=60 木製 OSCL	t=12.5 PBノ上 ﾋﾞﾆｰﾙｸﾛｽ<防火検定品>貼り	△	△	手 摺 (ﾌﾞﾗｯﾄ金物付)　笠 木
	和 室 6 帖	t=12 構造用合板ノ上 t=54 ﾀﾀﾐ敷き	ﾀﾀﾐ寄セ	t=12.5 PBノ上 ﾋﾞﾆｰﾙｸﾛｽ貼り (界壁の部分は t=12.5PB 2重張り)	t=9.5 PB/上 ﾋﾞﾆｰﾙｸﾛｽ貼り	H=40 木製	外部：ﾌｰﾄﾞﾏｸﾞﾈ，内部：ﾌﾟｯｼｭ式ﾚｼﾞｽﾀｰ，押 入，ｸｰﾗｰｷｬｯﾌﾟ
	納　戸	t=12 構造用合板ノ上 t=12 ｶﾗｰﾌﾛｱｰ合板張り	H=60 木製 OSCL	△	△	縁ﾋﾞ廻縁	外部：ﾌｰﾄﾞﾏｸﾞﾈ，内部：ﾌﾟｯｼｭ式ﾚｼﾞｽﾀｰ，棚板
	洋 室 6帖	△	△	△	△	△	外部：ﾌｰﾄﾞﾏｸﾞﾈ，内部：ﾌﾟｯｼｭ式ﾚｼﾞｽﾀｰ，ｸｰﾗｰｷｬｯﾌﾟ ｱﾙﾐ製ｶｰﾃﾝﾚｰﾙ W，物入
	洋 室 4.5 帖	△	△	△	△	△	外部：ﾌｰﾄﾞﾏｸﾞﾈ，内部：ﾌﾟｯｼｭ式ﾚｼﾞｽﾀｰ，ｸｰﾗｰｷｬｯﾌﾟ ｱﾙﾐ製ｶｰﾃﾝﾚｰﾙ W，ｻﾝﾙｰﾑ
	サンルーム	t=12T1 構造用合板2重張りノ上 弾性FRPﾊﾞﾙｺﾆｰ防水工法	t=12T1 構造用合板張りノ上 弾性FRPﾊﾞﾙｺﾆｰ防水工法	t=6 ｹｲ酸ｶﾙｼｳﾑ板目透しノ上 EP塗り (界壁の部分は t=12.5PB 2重張り下地)	t=5 ｹｲ酸ｶﾙｼｳﾑ板目透しノ上 EP塗り	△	ｱﾙﾐ自在物干金物 780
	押　入	t=12 ｶﾗｰﾌﾛｱｰ合板張り	雑巾摺	t=9 押入用ﾎﾞｰﾄﾞ(ｲﾝｼｭﾚｰｼｮﾝﾎﾞｰﾄﾞ)張り	t=3 ﾗﾜﾝ合板張り	H=40 木製	中棚板，枕棚板　　天井点検口
	物　入	△	H=60 木製 OSCL	t=12.5 PB/上 ﾋﾞﾆｰﾙｸﾛｽ貼り (界壁の部分は t=12.5PB 2重張り)	t=9.5 PB/上 ﾋﾞﾆｰﾙｸﾛｽ貼り	縁ﾋﾞ廻縁	中棚板，枕棚板 ｽﾃﾝﾚｽﾊﾟｲﾌﾟﾊﾝｶﾞｰ φ25 (ﾊﾝｶﾞｰﾗｯﾄ付)

項

名

平成１１年度 鳥屋町営住宅建設工事（建築工事）

図面名称	仕　上　表	設計年月日	訂正事項	審査	担当	一級建築士事務所 石川県知事登録12271号 〒925－06 TEL 0767－26－3456 FAX 0767－26－0791	(有) 岩井建築設計事務所 石川県羽咋市千代町い31－2　一級建築士第86941号　岩井 礼	図面番号
縮　尺		H・7・	訂正 1 2 3		山辺			A－10

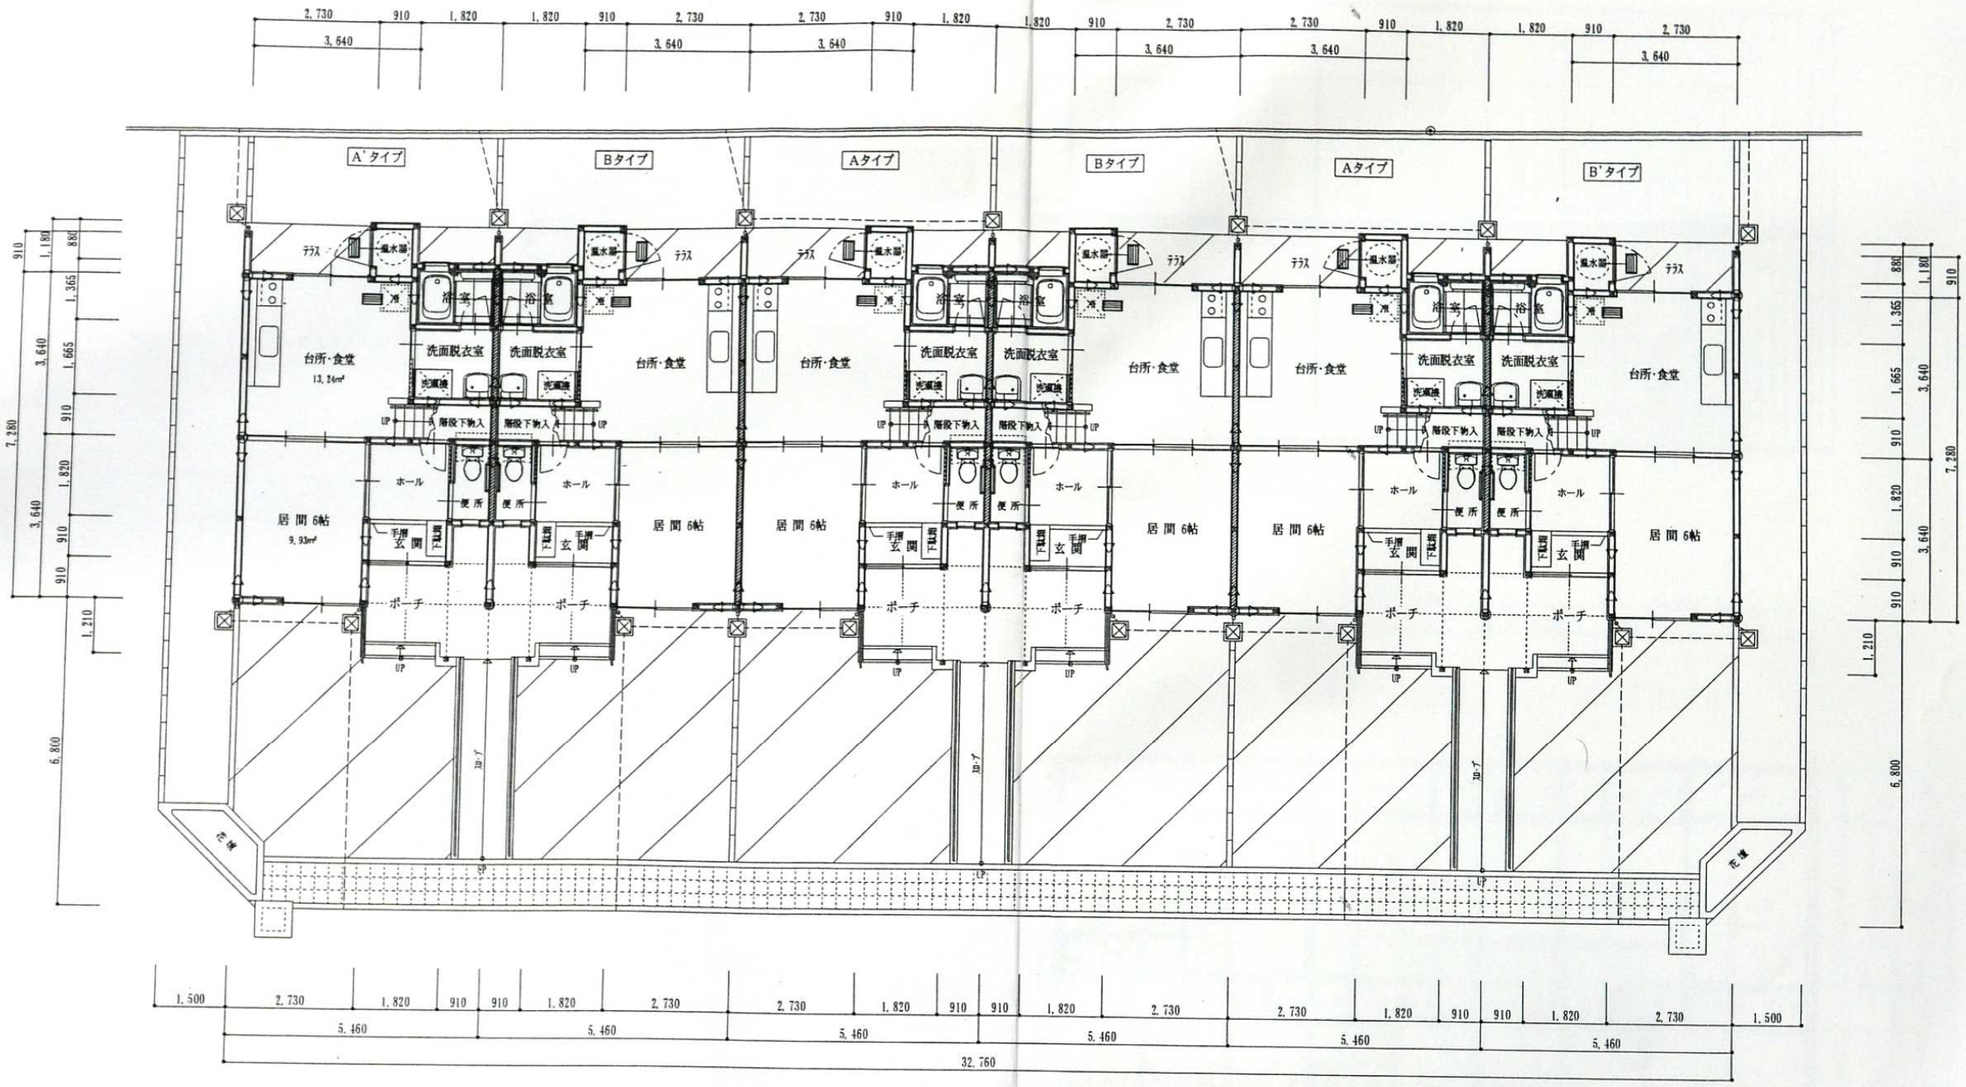

1階 平面図 S=1/100

面積表(1戸当り)		申請部分	公営住宅法による面積
建築面積			
床面積	1階	38.05	36.98
	2階	42.97	42.97
	合計	81.02	79.95

凡例


	通し柱	120 X 120
▷	筋違	52.5 X 105
	換気扇	
	給気孔	
	界壁	両面 12.5PB 2枚張り (中間 t=50 グラスウール 20K)
		防火第144号, 遮音(告)第1827号

階段仕様	mm
巾	750
踏面	210
蹴上	210


工事名	図面名称	設計年月日	訂正事項	審査	担当	図面番号
平成11年度 鳥屋町営住宅建設工事(建築工事)	1階 平面図	H・7・	訂正 1 2 3		山辺	A-11
	縮尺 S=1/100					

一級建築士事務所
石川県知事登録12271号
〒925-06
TEL 0767-26-3456
FAX 0767-26-0791

(有) 岩井建築設計事務所
石川県羽咋市千代町い31-2 一級建築士第86941号 岩井 礼三

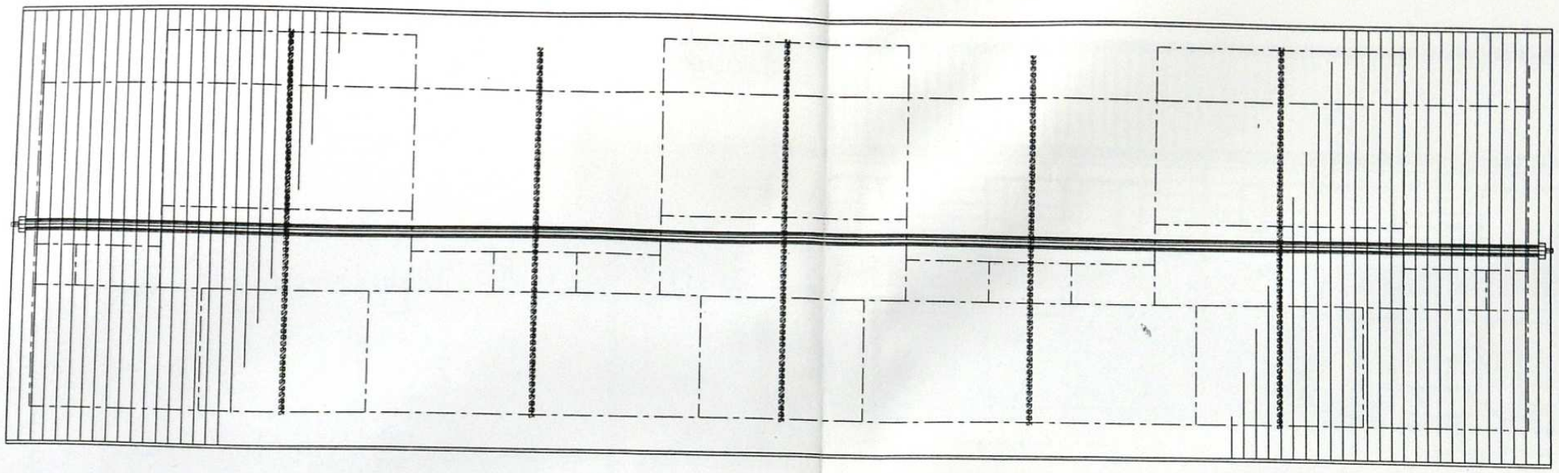

屋根伏図　S=1/100

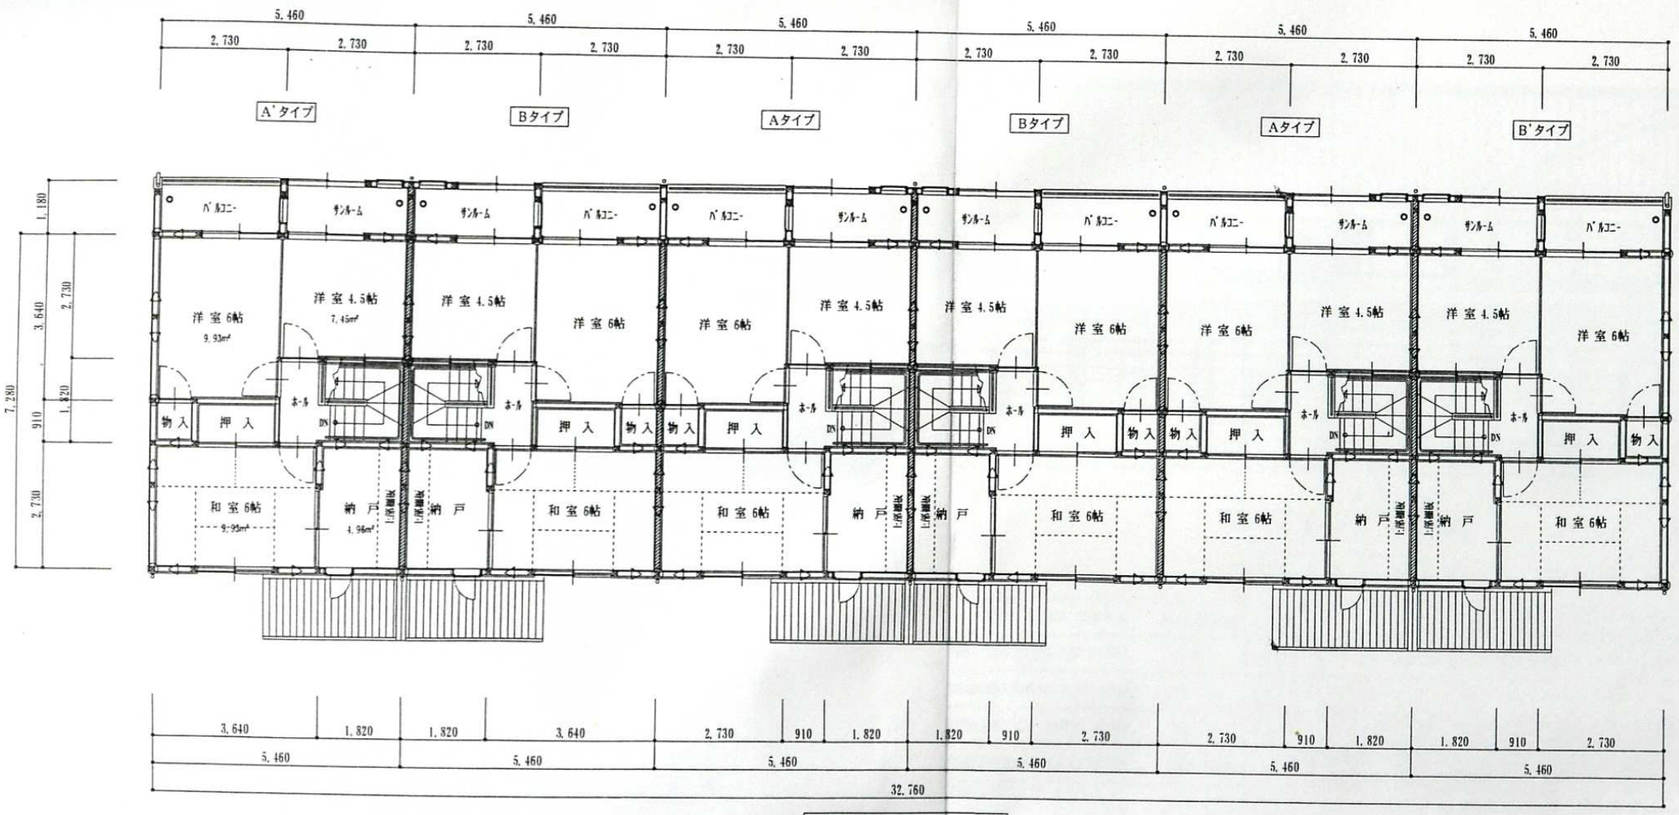


2階　平面図　S=1/100

項名				訂正事項				
平成11年度 鳥屋町営住宅建設工事（建築工事）	図面名称	2階 平面図，屋根伏図	設計年月日	訂正 1 2 3	審査	担当	一級建築士事務所 石川県知事登録12271号 〒925-06 TEL 0767-26-3456 FAX 0767-26-0791	図面番号
	縮尺	S=1/100	11・7・				（有）岩井建築設計事務所 石川県羽咋市千代町い31-2　一級建築士第86941号　岩井　礼二	A-12



A棟　東側　立面図　S=1/100

B棟　西側　立面図　S=1/100

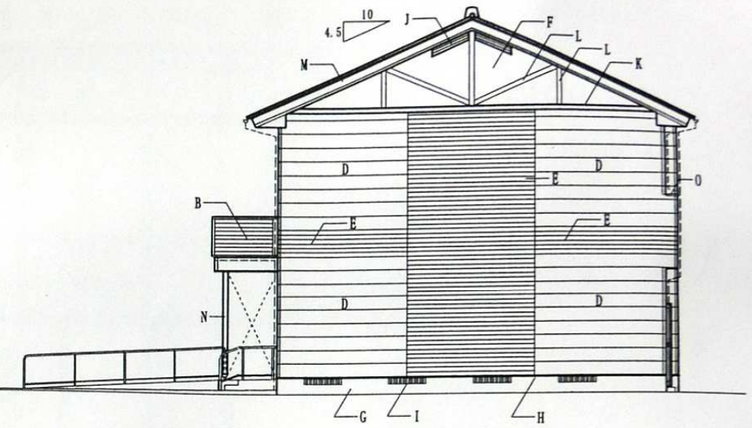


A棟　北側　立面図　S=1/100

B棟　南側　立面図　S=1/100



A棟　西側　立面図　S=1/100

B棟　東側　立面図　S=1/100

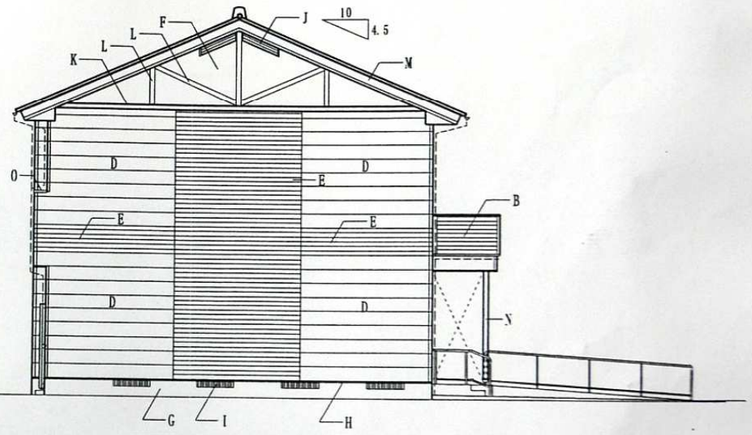


A棟　南側　立面図　S=1/100

B棟　北側　立面図　S=1/100

凡　例

(A)	屋　根	日本瓦葺き(銀黒)S3A版，雪止めﾌﾗｯﾄ 軒先3列 3枚目ニ1列 上5枚目毎ニ千鳥 (ﾉｯﾋﾟ5段葛み，鬼瓦ｶﾌﾞﾄ，面戸白ｾﾒﾝﾄ) 下地 t=12 杉板/上 ｱｽﾌｧﾙﾄﾙｰﾌｨﾝｸﾞ940	(I)	床下換気孔	ABS樹脂製 400X200 (2枚継)	○	軒　樋	角型 (前高型) W=150 塩ﾋﾞ製 受け金物 ｽﾃﾝﾚｽ内吊り金具 @455
(B)	ﾎﾟｰﾁ屋根	t=0.45 GLｶﾗｰ鋼板 NT葺き(下地ﾍ瓦屋根に同じ)，雪止めｱﾝｸﾞﾙ固定金具2段取付(SUS304 着色 t=1.5)	(J)	ヤギリ	800X200 (能登ﾋﾊﾞ)25X36@75 木材保護着色塗料2回塗り	○	竪　樋	◇60 塩ﾋﾞ製 踏み金物 塩ﾋﾞ製 @1,200
(C)			(K)	付　梁	40X120 (能登ﾋﾊﾞ)木材保護着色塗料2回塗り，水切り t=0.4 GLｶﾗｰ鋼板曲げ加工	○	ポーチ床	ﾓﾙﾀﾙ金ｺﾃ押ｴﾅ上 目地切り仕上
(D)	外　壁	透湿防水ｼｰﾄ・ｱｽﾌｧﾙﾄﾌｪﾙﾄ430下地ﾉ上 t=15 ｾﾒﾝﾄ中空押し出し成形材 (ヨｺ 金具止め工法) 〈10年保証付〉張り (目地ｼｰﾘﾝｸﾞ) ﾉ上 ｴﾎﾟｷｼﾌﾟﾗｲﾏｰ処理ﾉ上 外装薄塗材E吹付 (出隅共材)	(L)	付　柱	40X100 (能登ﾋﾊﾞ)木材保護着色塗料2回塗り	○	ポーチ樋	軒樋：角型 (前高型) W=120 塩ﾋﾞ製，竪樋：◇60 塩ﾋﾞ製，受け金物 踏み金物は 本体工事に準ずる
(E)	外　壁	透湿防水ｼｰﾄ下地ﾉ上 t=15 ｾﾒﾝﾄ中空押し出し成形材 (ヨｺ ｽﾄﾗｲﾌﾟ 15-3 金具止め工法)〈10年保証付〉張り 〈10年保証付〉張り (目地ｼｰﾘﾝｸﾞ) ﾉ上 ｴﾎﾟｷｼﾌﾟﾗｲﾏｰ処理ﾉ上 ｱｸﾘﾙ樹脂系溶剤形ｴﾅﾒﾙ吹付 (出隅共材ｽﾄﾗｲﾌﾟ)	(M)	破風板・郊隠し	2段 30X165 30X180 能登ﾋﾊﾞ 木材保護着色塗料2回塗り	○	表　札	高級室名札 NP-2S (杉田ｴｰｽ 同等品以上) 6枚
(F)	ﾀﾘ壁	t=12 ﾚﾝｼﾞﾝｸﾞﾎﾞｰﾄﾞ，透湿防水ｼｰﾄ下地，ﾗｽﾓﾙﾀﾙ刷毛引き/上 ｼｯｸｲ調白ｶﾍﾞ塗り	(N)	ポーチ柱	柱：100X100 (能登ﾋﾊﾞ)木材保護着色塗料2回塗り 柱受：ｽﾃﾝ柱受け 角型SK90 ｶﾍﾞなし (杉田ｴｰｽ 同等品以上)	○	ポスト口	ｽﾃﾝﾚｽ製 632-B (ﾊｯﾋﾟｰ金属工業 同等品以上) 6ヶ所
(G)	巾　木	ﾓﾙﾀﾙ刷毛引き	(O)	笠　木	t=0.4 GLｶﾗｰ鋼板曲げ加工	○	物干金物	7ﾑﾀ自在物干金物 900 (杉田ｴｰｽ 同等品以上) 6ｾｯﾄ
(H)	土台水切	t=0.4 GLｶﾗｰ鋼板曲げ加工	(P)	ﾊﾞﾙｺﾆｰ手摺	ﾊﾝﾄﾞﾚｰﾙBRA 後付け型ﾄｯﾌﾟﾚｰﾙﾀｲﾌﾟ (UKﾀｲﾌﾟ)W=210 ﾌﾞﾗｯｸ (YKKap 同等品以上)	○		

工事名	平成11年度 鳥屋町営住宅建設工事（建築工事）	図面名称	立　面　図	設計年月日	H・7・	訂正事項 訂正 1	2	3	審査	担当	一級建築士事務所 石川県知事登録12271号 〒925-06 TEL 0767-26-3456 FAX 0767-26-0791	(有) 岩井建築設計事務所 石川県羽咋市千代町い31-2　一級建築士第86941号　岩井　礼	図面番号 A-13
		縮　尺	S=1/100							山辺			

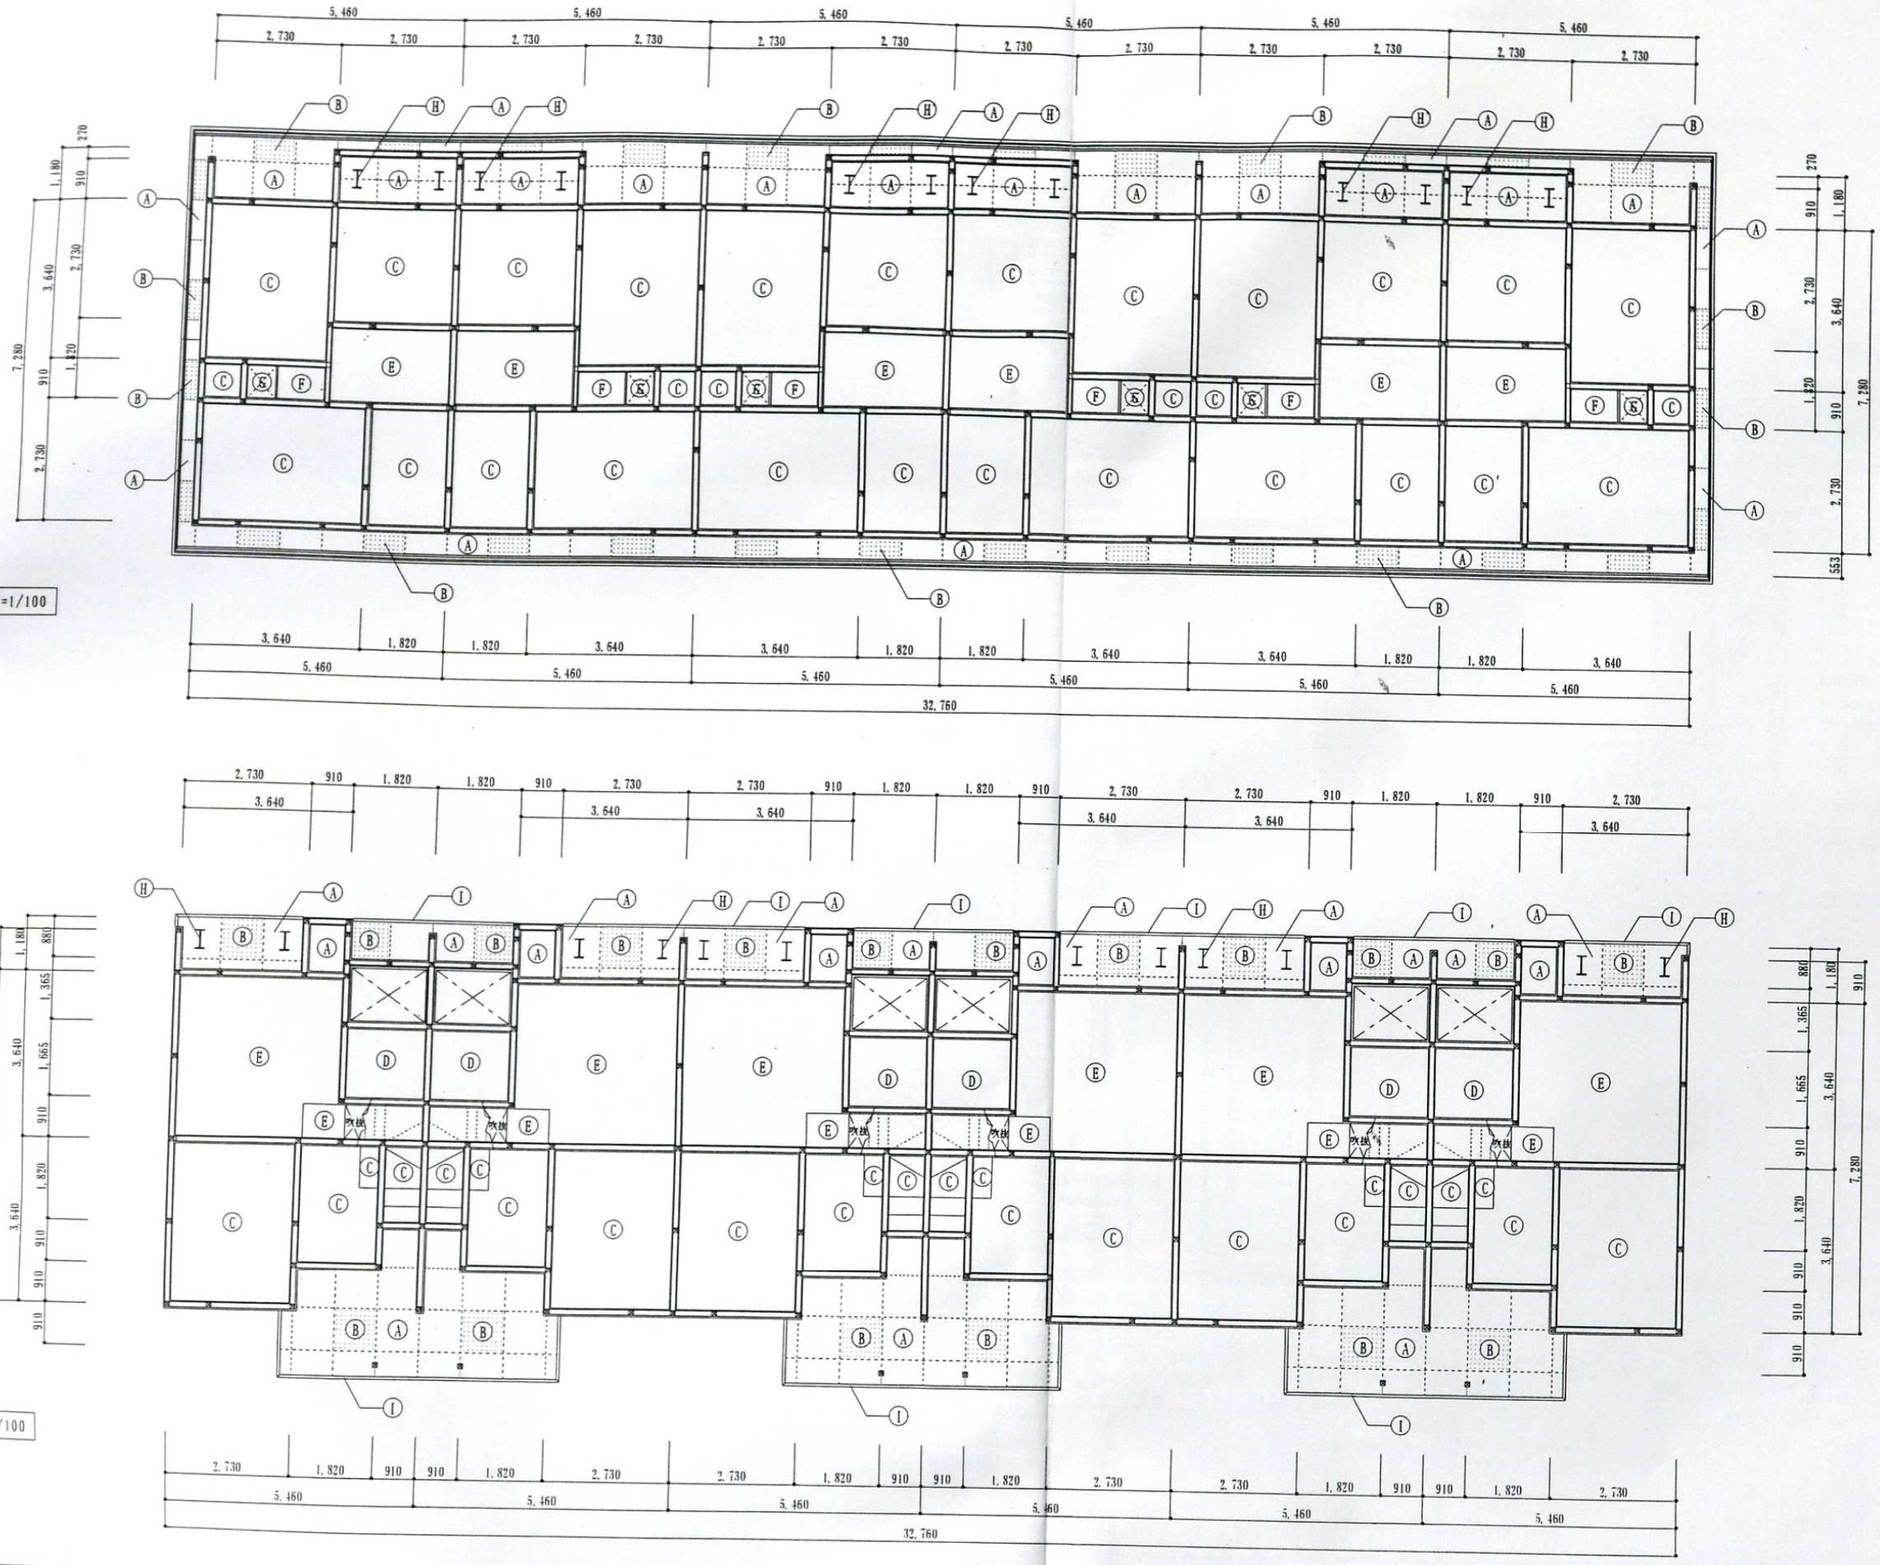

2階 天井伏図 S=1/100

1階 天井伏図 S=1/100

凡 例


(A)	t=5 ｹｲ酸ｶﾙｼｳﾑ板目透し/上 EP塗り
(B)	t=5 有孔ｹｲ酸ｶﾙｼｳﾑ板(防虫網ﾁﾗﾝ裏張り)目透し張り/上 EP塗り
(C)	t=9.5 PB/上 ﾋﾞﾆｰﾙｸﾛｽ貼り
(D)	t=9.5 ｼｰｼﾞﾝｸﾞPB/上 ﾋﾞﾆｰﾙｸﾛｽ貼り
(E)	t=9.5 PB/上 ﾋﾞﾆｰﾙｸﾛｽ<防火検定品>貼り
(F)	t=3 ﾗﾜﾝ合板張り
(G)	点検口 t=3 ﾗﾜﾝ合板張り
(H)	ｱﾙﾐ自在物干金物 900 (杉田ｴｰｽ 同等品以上)
(H)	ｱﾙﾐ自在物干金物 780 (杉田ｴｰｽ 同等品以上)
(I)	軒先水切り：t=0.4 GLﾖﾘ-鋼板曲げ加工

名				訂正事項				
成11年度 鳥屋町営住宅建設工事（建築工事）	図面名称	天井伏図	設計年月日	訂正 1	2	3	審査	担当
	縮尺	S=1/100	H・7・					

一級建築士事務所
石川県知事登録12271号
〒925-06
TEL 0767-26-3456
FAX 0767-26-0791

(有) 岩井建築設計事務所
石川県羽咋市千代町い31-2 一級建築士第86941号 岩井 礼


図面番号 A-14

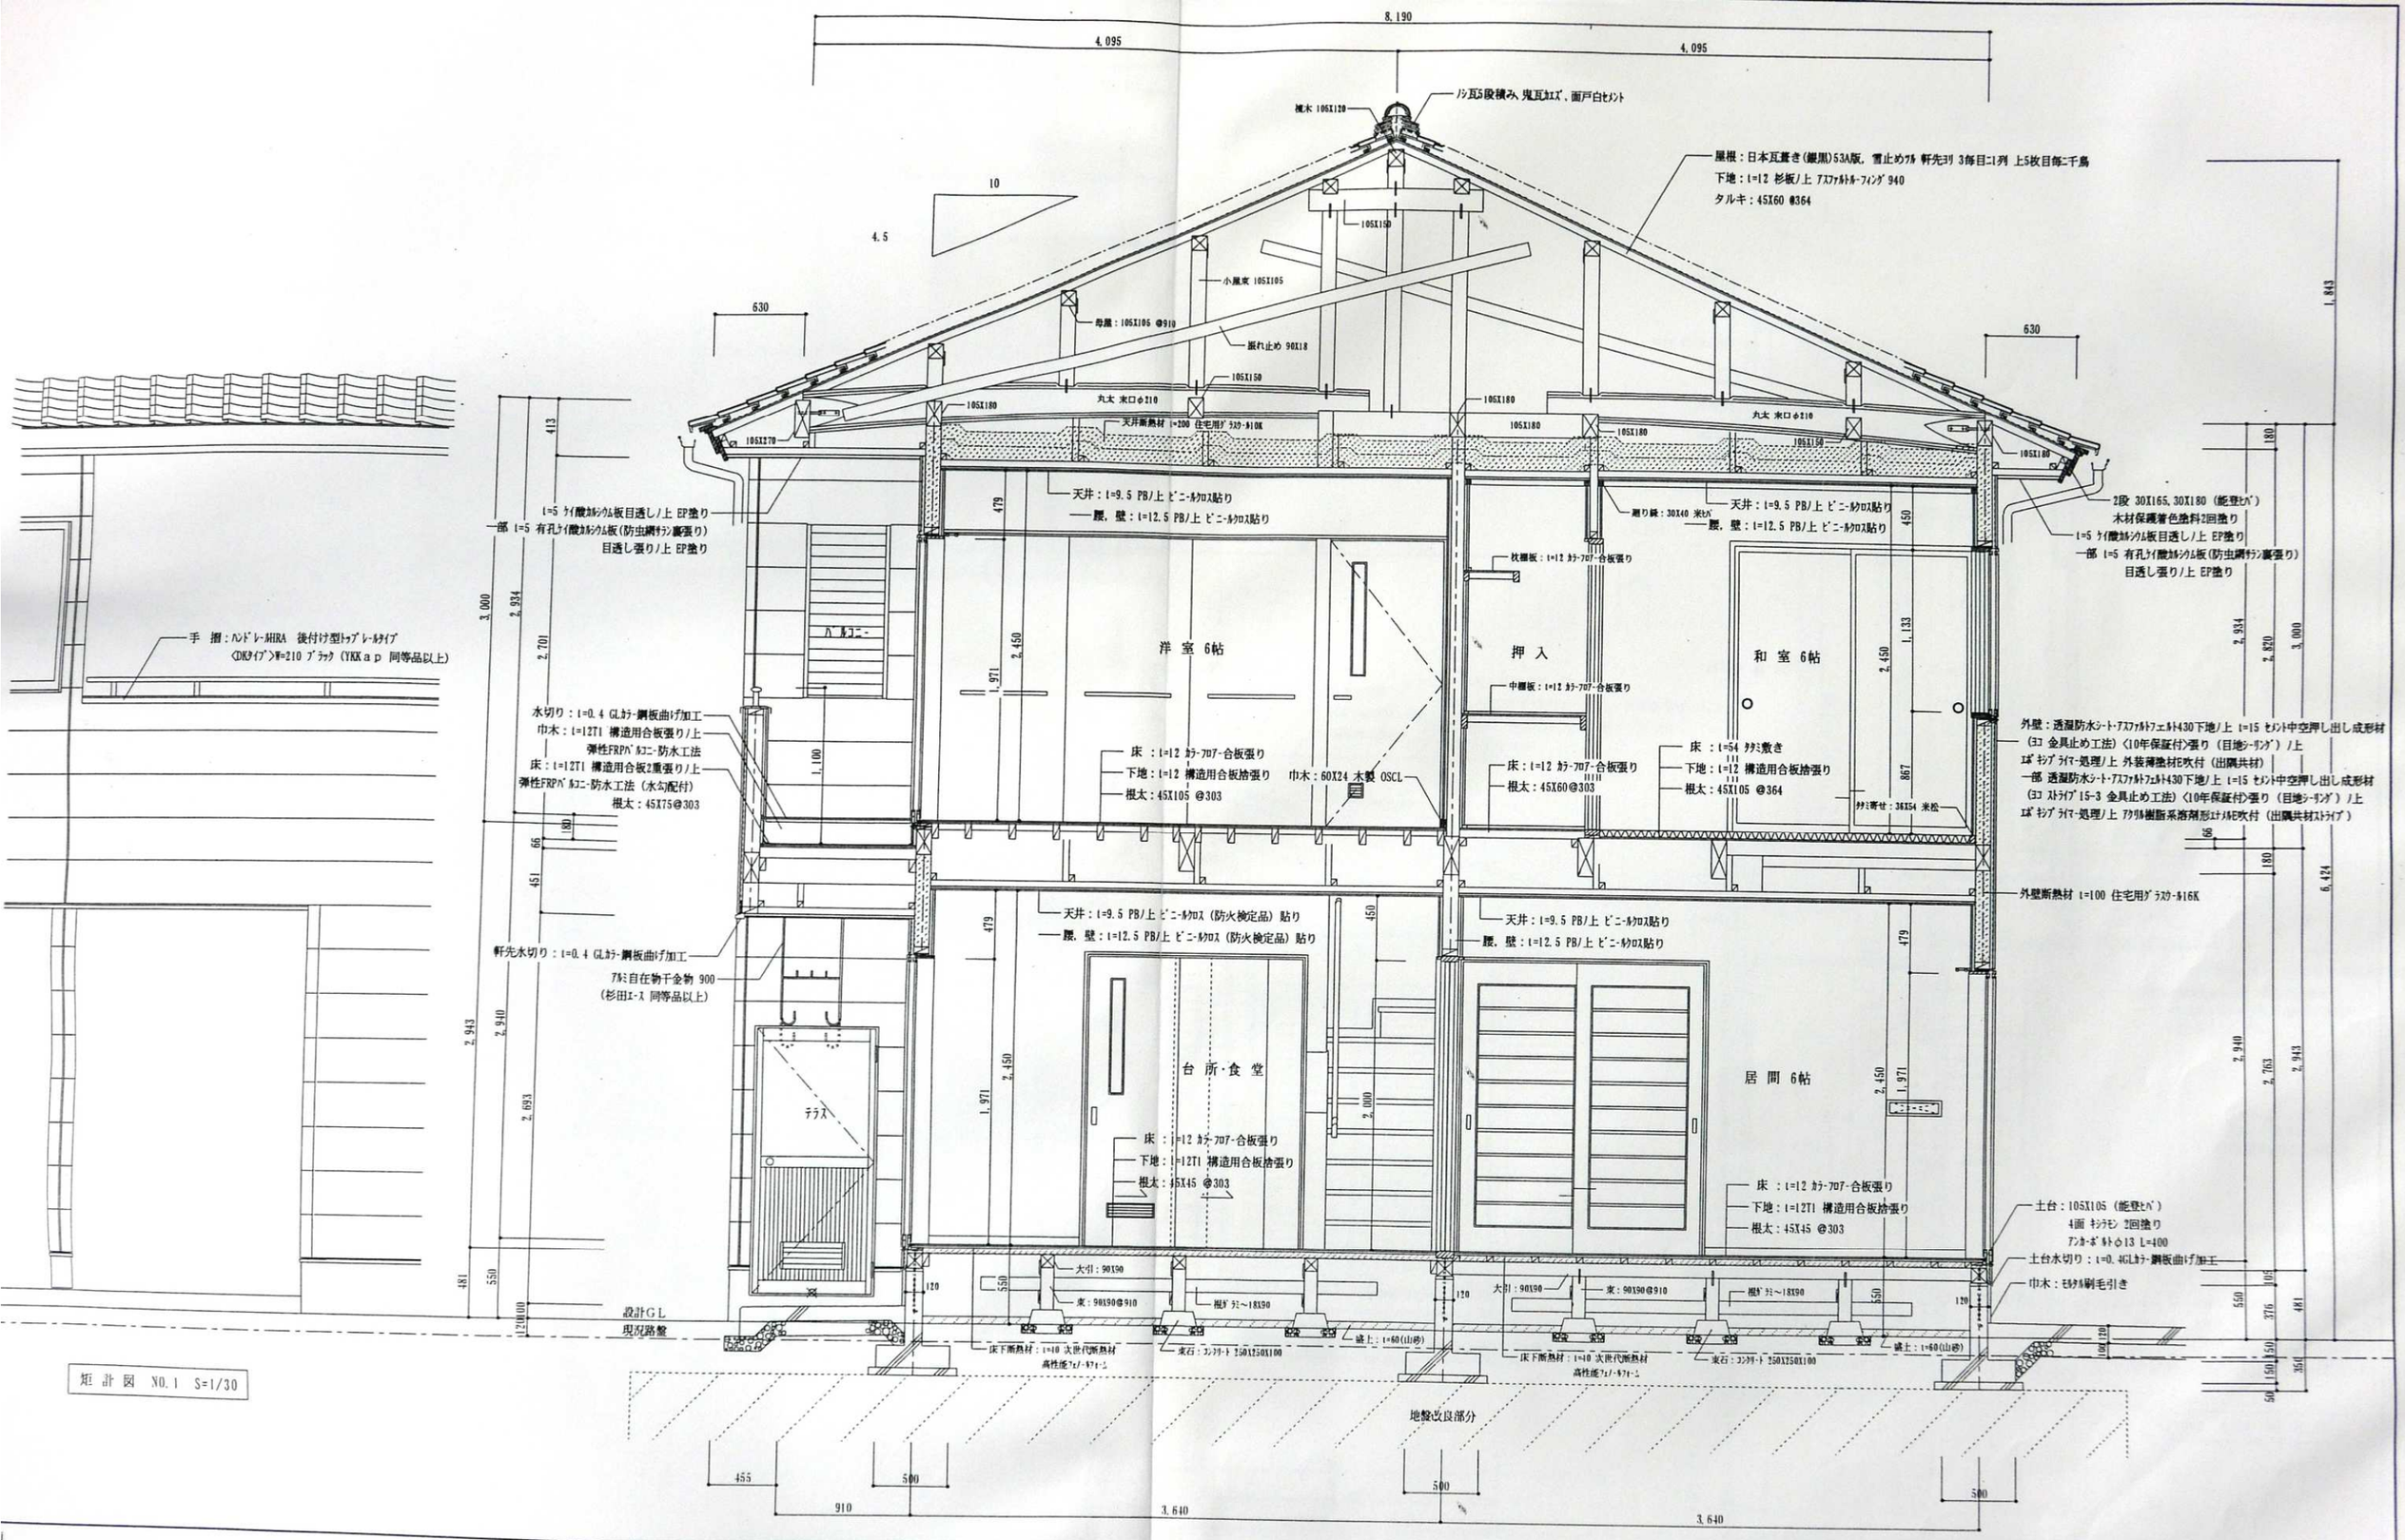



矩 計 図 NO.1 S=1/30

名							
成11年度 鳥屋町営住宅建設工事（建築工事）	図面名称	矩 計 図 NO.1	設計年月日	訂正事項 訂 正 1 2 3	審 査	担 当	一級建築士事務所 石川県知事登録12271号 〒925-06 TEL 0767-26-3456 FAX 0767-26-0791
	縮 尺	S=1/30	11・7・				(有) 岩井建築設計事務所 石川県羽咋市千代町い31-2 一級建築士第86941号 岩井 礼

図面番号 A-15

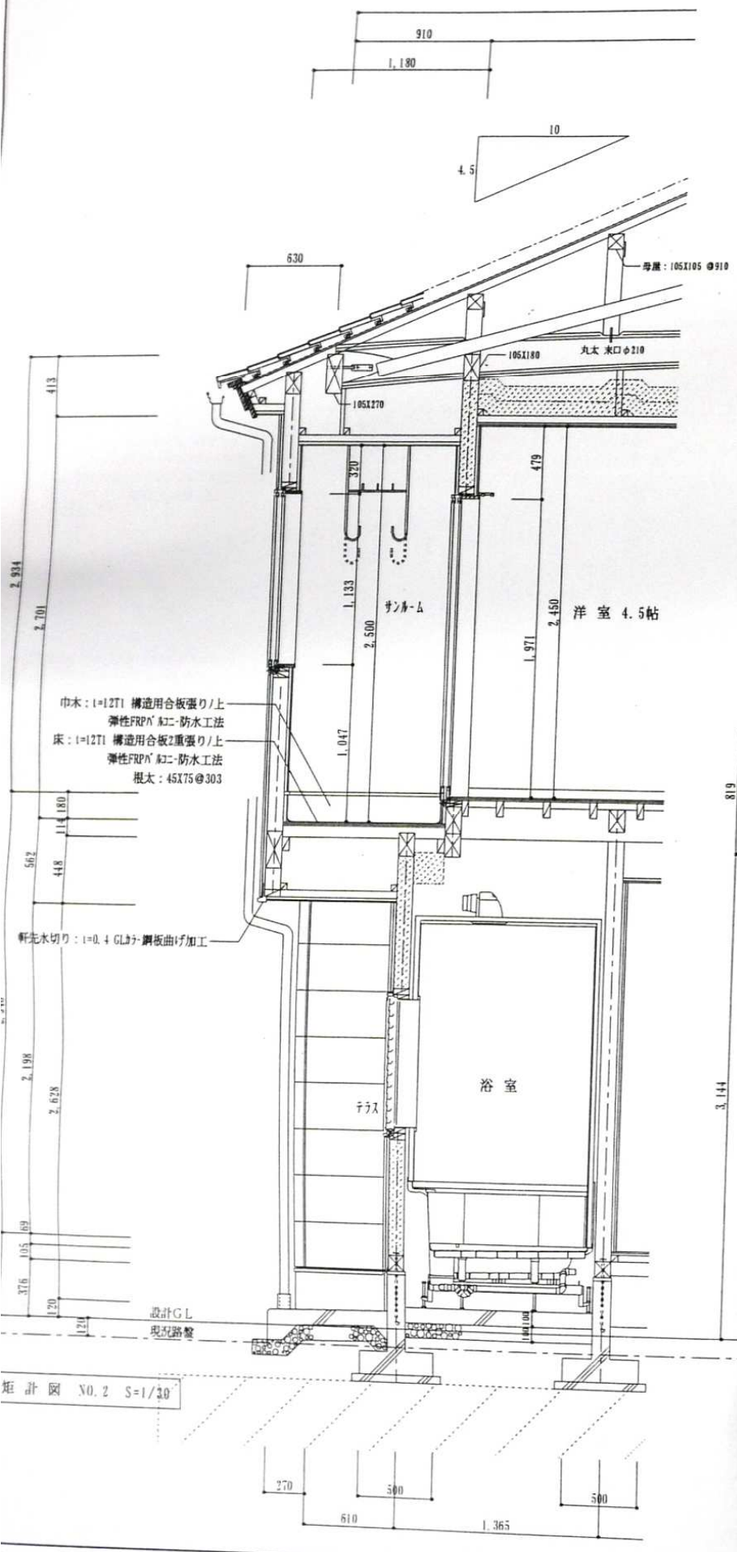


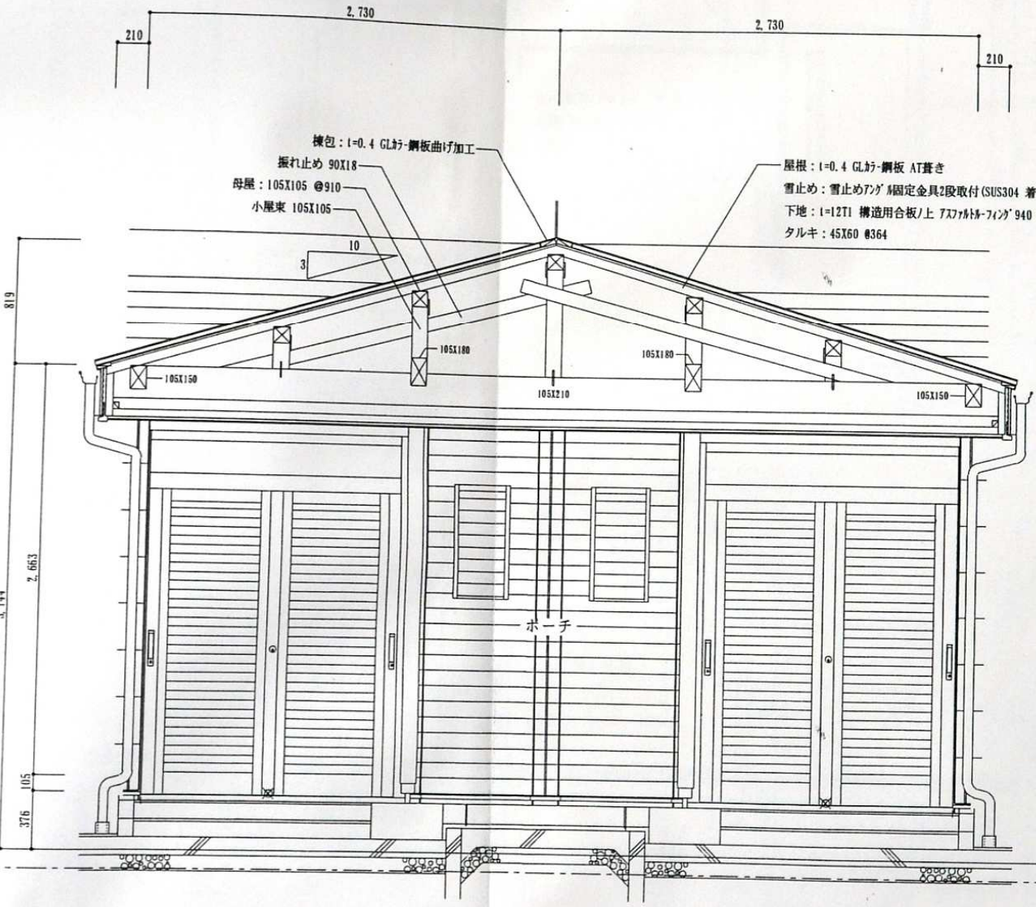

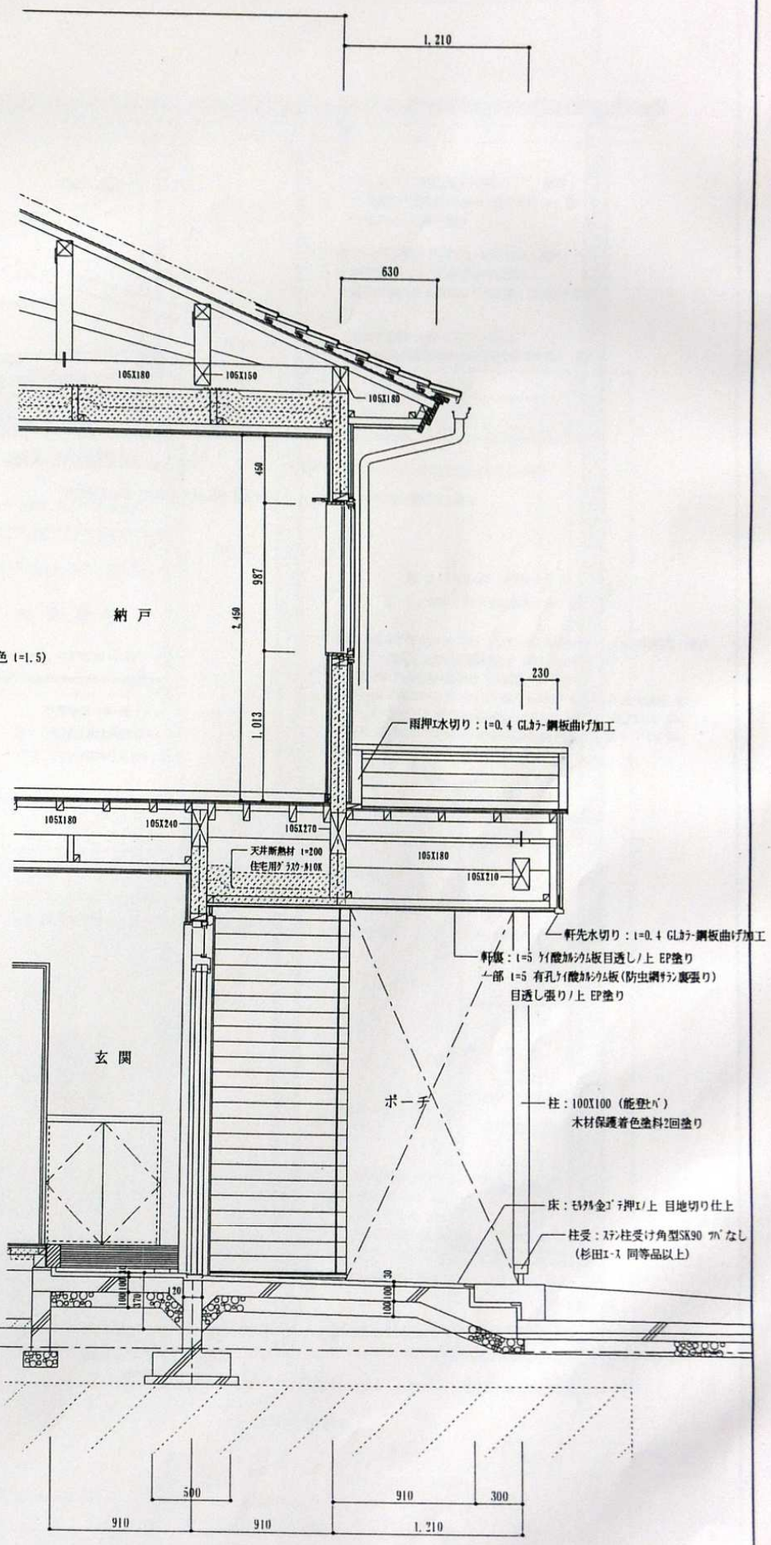

矩 計 図 NO.2 S=1/30


名				訂正事項				
成11年度 鳥屋町営住宅建設工事（建築工事）	図面名称	矩 計 図 NO.2	設計年月日	訂 正 1 2 3	審 査	担 当	一級建築士事務所 石川県知事登録12271号 〒925-06 TEL 0767-26-3456 FAX 0767-26-0791	（有）岩井建築設計事務所 石川県羽咋市千代町い31-2 一級建築士第86941号 岩井 礼：	図面番号
	縮 尺	S=1/30	11・7・						A-16

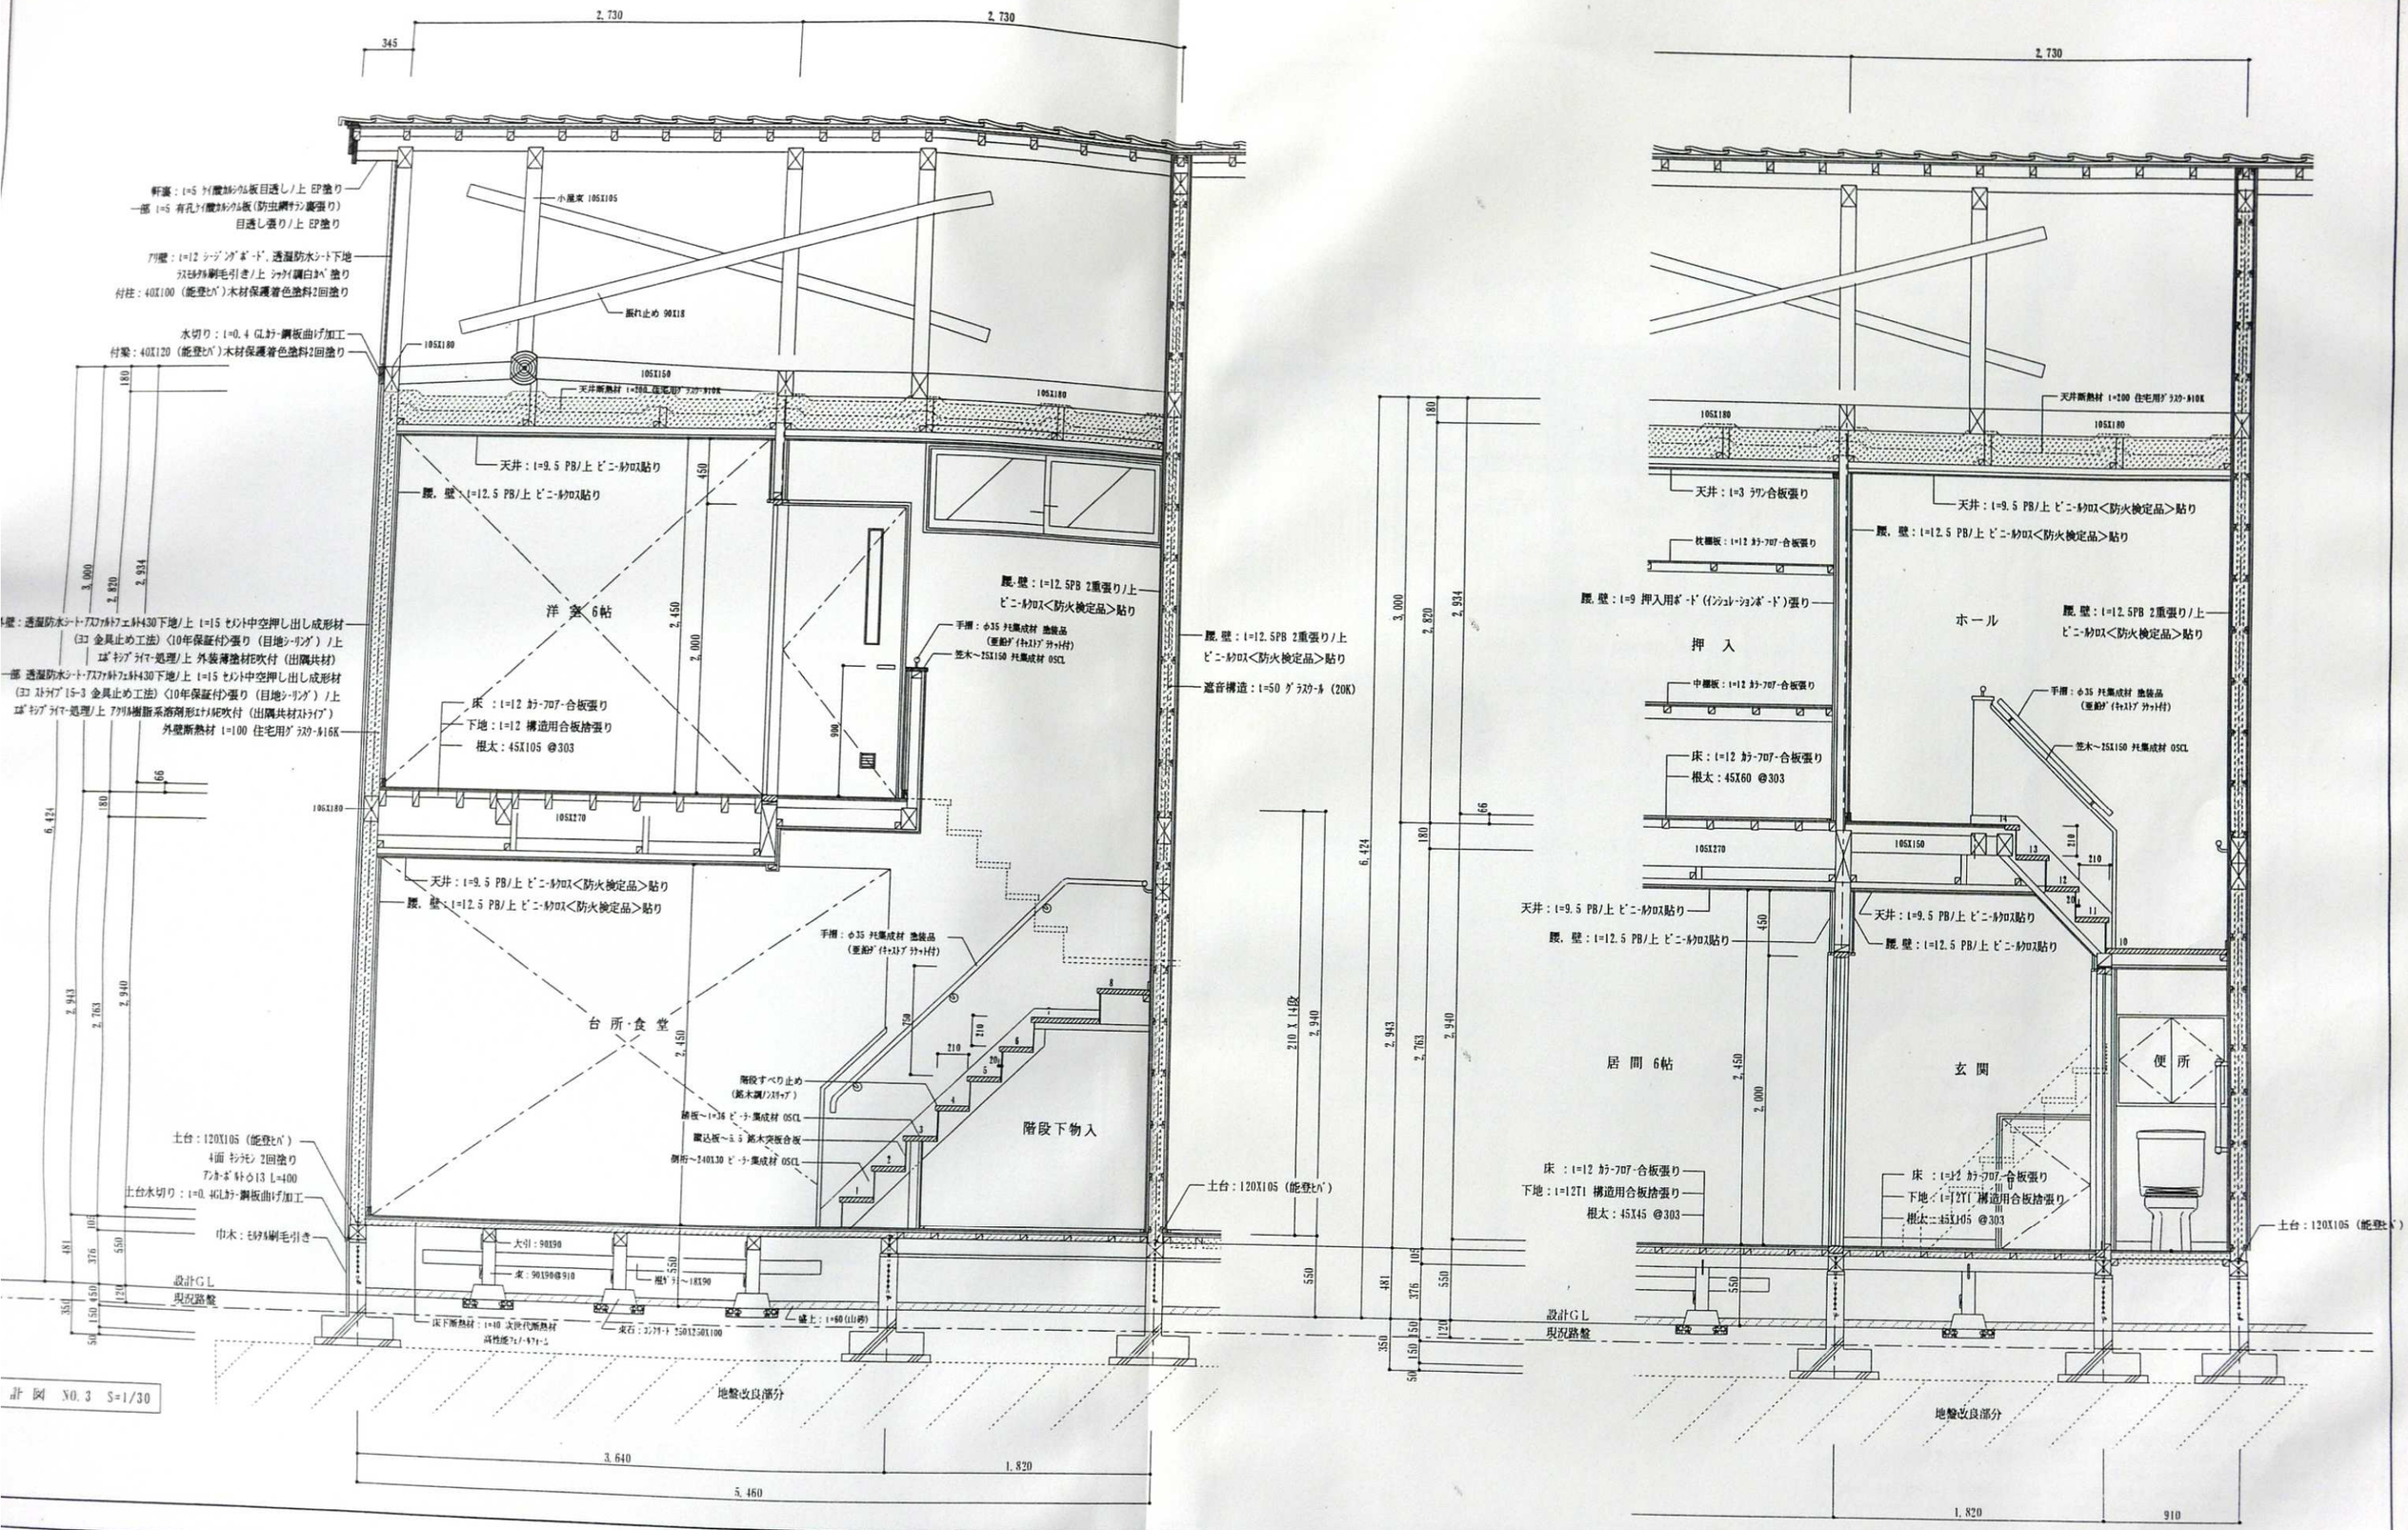

計 図 NO.3 S=1/30


名	成11年度 鳥屋町営住宅建設工事（建築工事）	図面名称	矩 計 図 NO.3	設計年月日	訂正事項 訂正 1 2 3	審査	担当	一級建築士事務所 石川県知事登録12271号 〒925-06 TEL 0767-26-3456 FAX 0767-26-0791
		縮 尺	S=1/30	11・7・			山辺	（有）岩井建築設計事務所 石川県羽咋市千代町い31-2 一級建築士第86941号 岩井 礼

図面番号 A-17

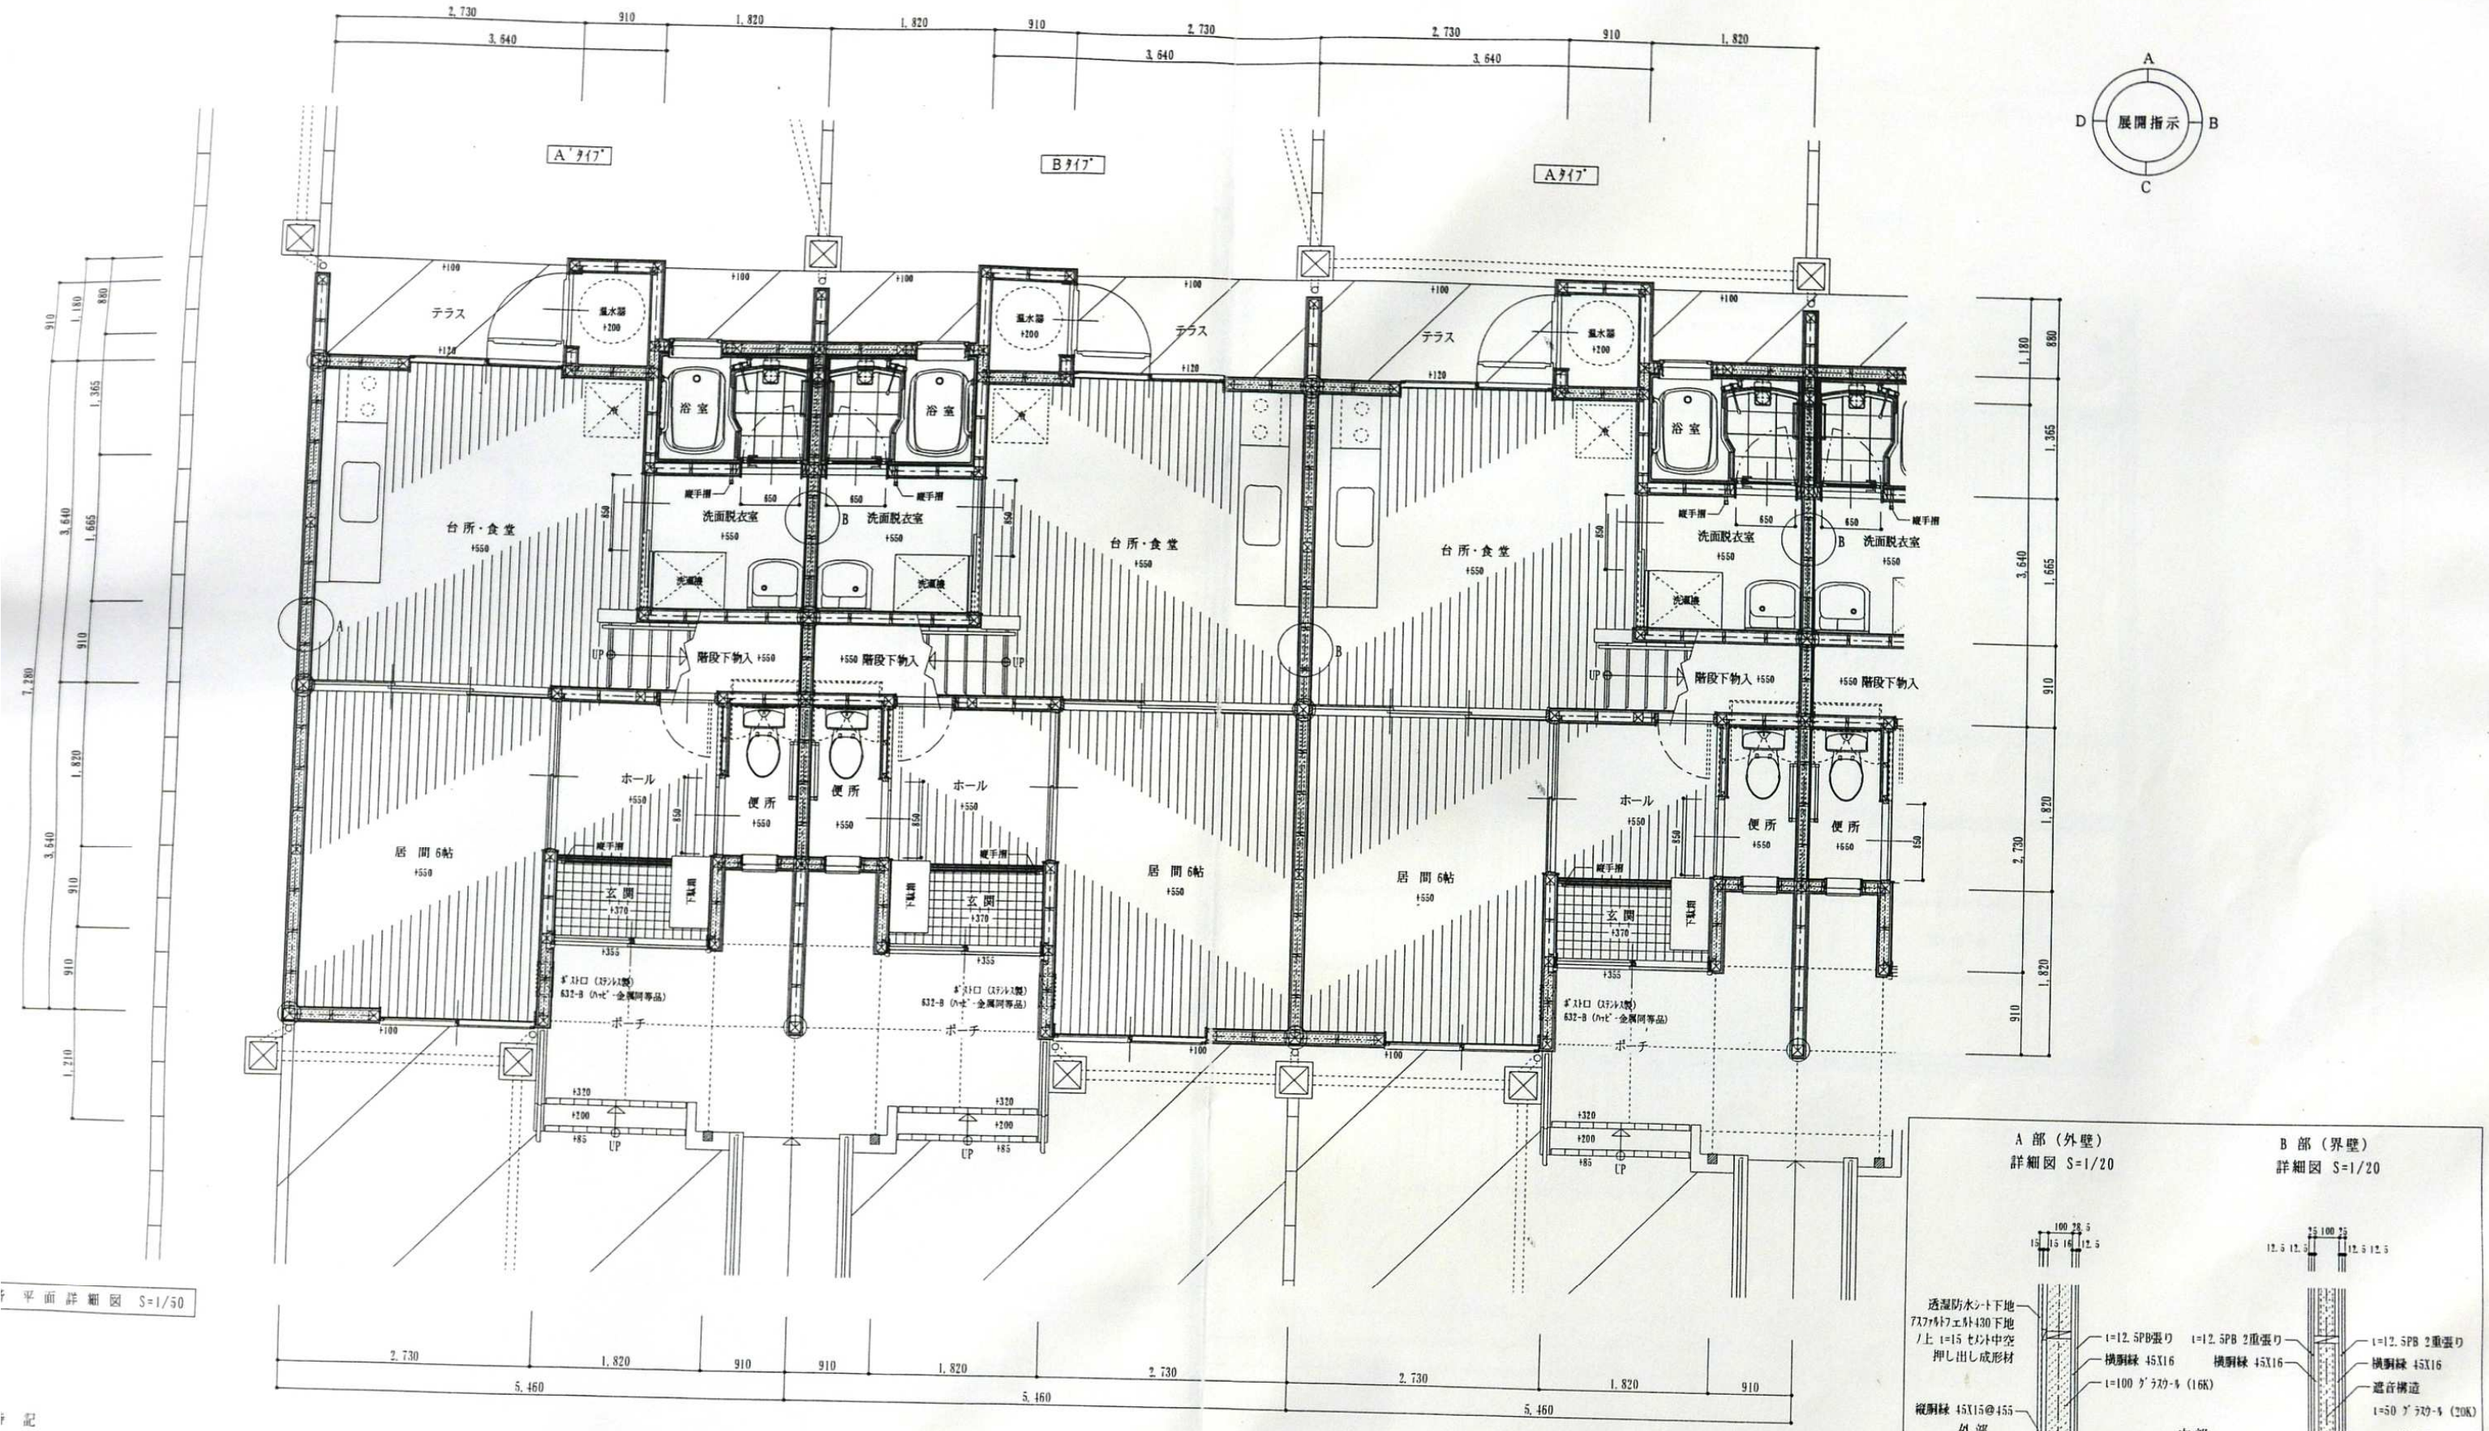


1階 平面詳細図 S=1/50

A部（外壁）
詳細図 S=1/20

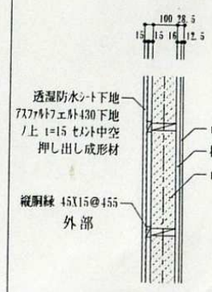


B部（界壁）
詳細図 S=1/20

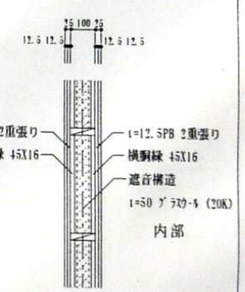



記


断熱材は 床下は t=40 次世代断熱材 高性能フェノールフォーム
外壁は t=100 住宅用グラスウール 416K、天井は t=200 住宅用グラスウール 410Kとする。
界壁は t=50 住宅用グラスウール 820K（遮音構造）とする。
造作部材（巾木、見切、無目枠、ドア枠、額縁、敷居、方立）は 能登ヒバ（上小節）OSCLとする。


11年度 鳥屋町営住宅建設工事（建築工事）	図面名称	1階 平面詳細図	設計年月日	訂正事項			審査	担当	一級建築士事務所 石川県知事登録12271号 〒925-06 TEL 0767-26-3456 FAX 0767-26-0791	(有) 岩井建築設計事務所 石川県羽咋市千代町い31-2 一級建築士第86941号 岩井 礼	図面番号
	縮尺	S=1/50	H・7・	訂正 1	訂正 2	訂正 3					A-18

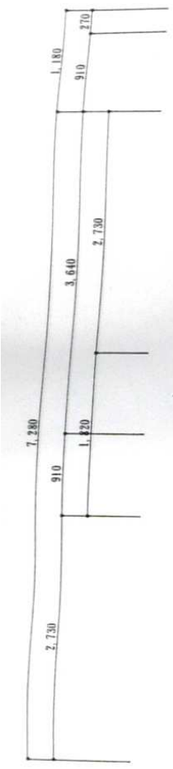

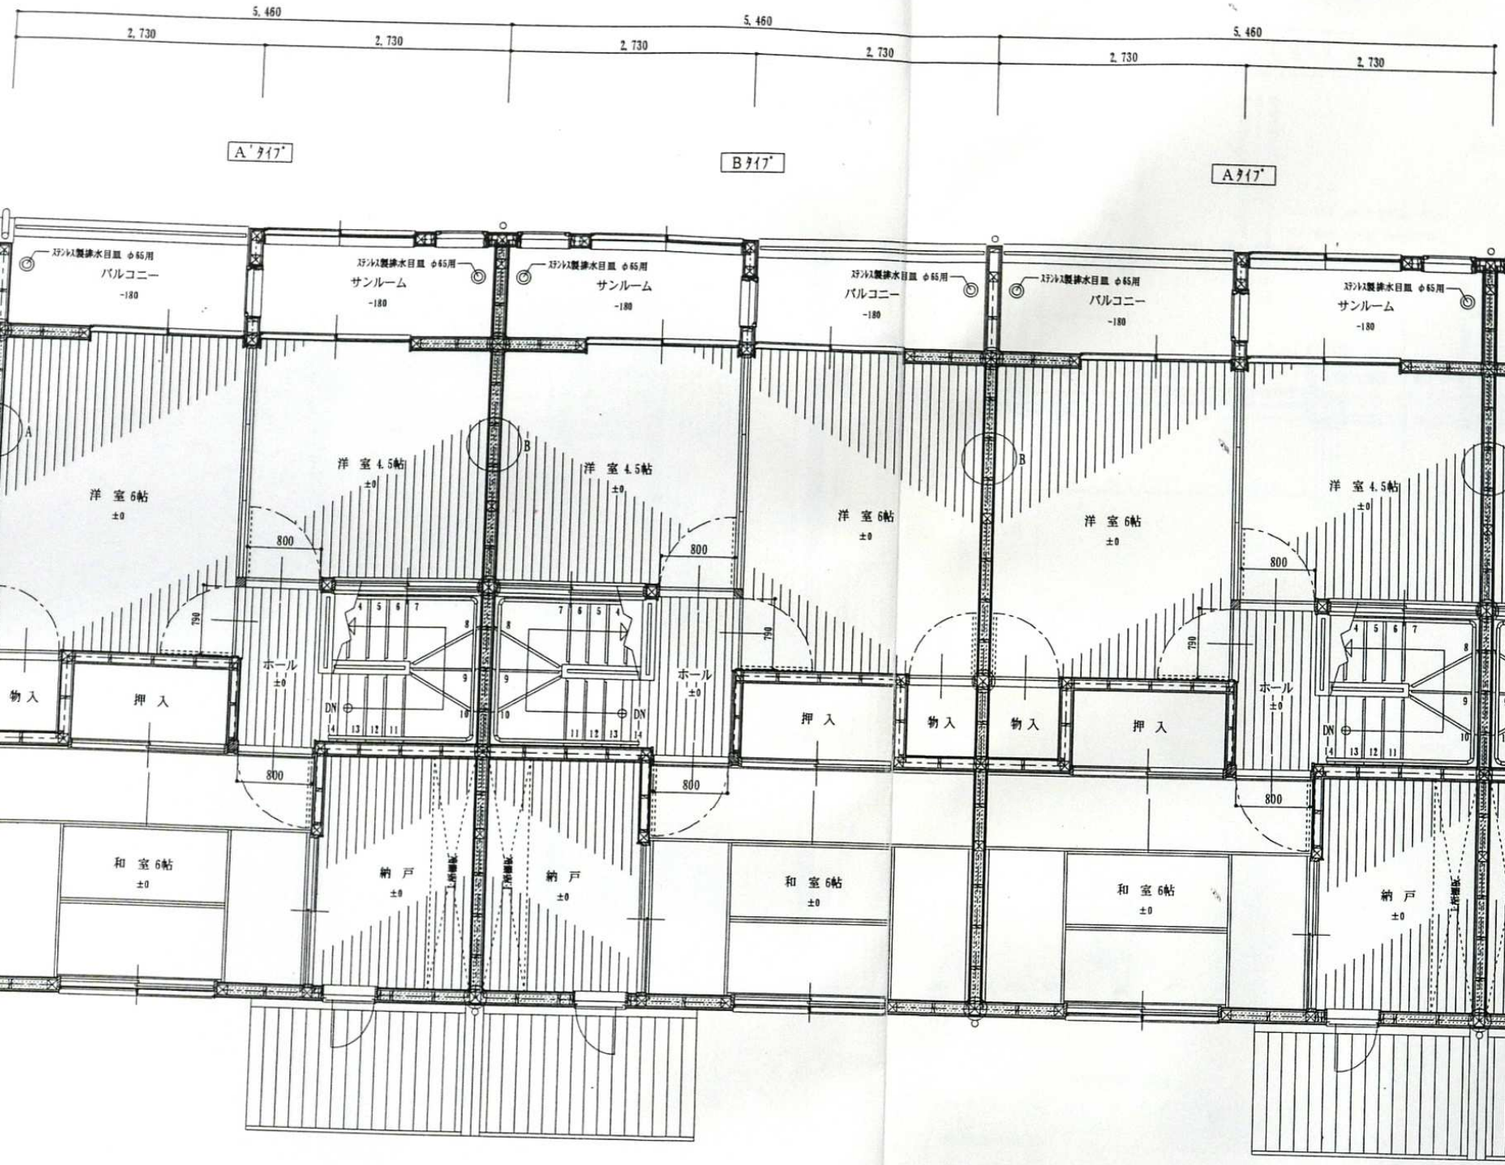


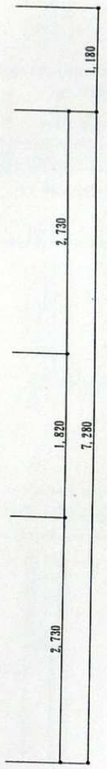

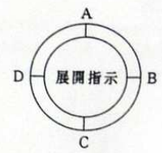

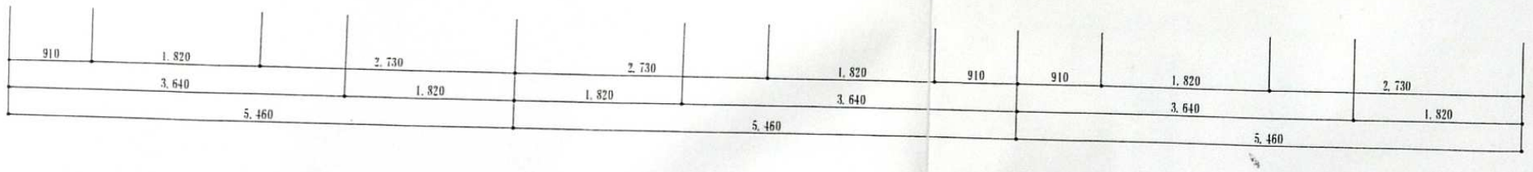

平 面 詳 細 図 S=1/50








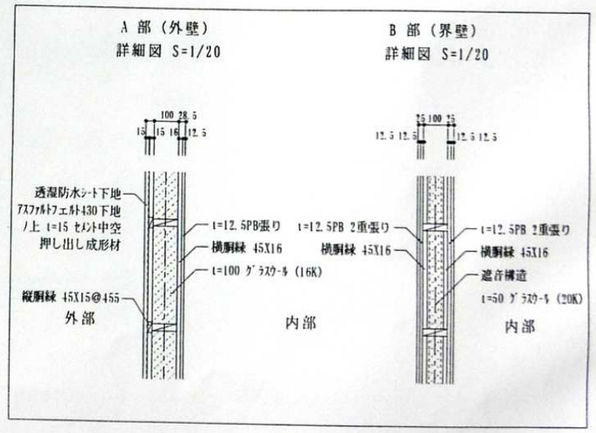


記

断熱材は 床下は t=40 次世代断熱材 高性能フェノールフォーム
外壁は t=100 住宅用グラスウール 41BK、天井は t=200 住宅用グラスウール 10Kとする。
界壁は t=50 住宅用グラスウール 20K（遮音構造）とする。
造作部材（巾木、見切、廻縁枠、ドア枠、敷居、鴨居、方立）は 能登ヒバ（上小節）OSCLとする。

平成11年度 鳥屋町営住宅建設工事（建築工事）	図面名称	2階 平面詳細図	設計年月日	訂正事項			審査	担当	一級建築士事務所 石川県知事登録12271号 〒925-06 TEL 0767-26-3456 FAX 0767-26-0791	(有) 岩井建築設計事務所 石川県羽咋市千代町31-2 一級建築士第86941号 岩井 礼	図面番号
	縮 尺	S=1/50	H・7・	訂正 1	2	3					A-19


部分詳細図 S=1/20

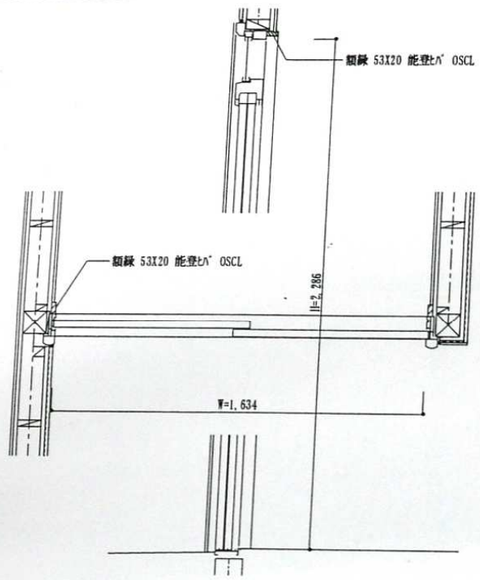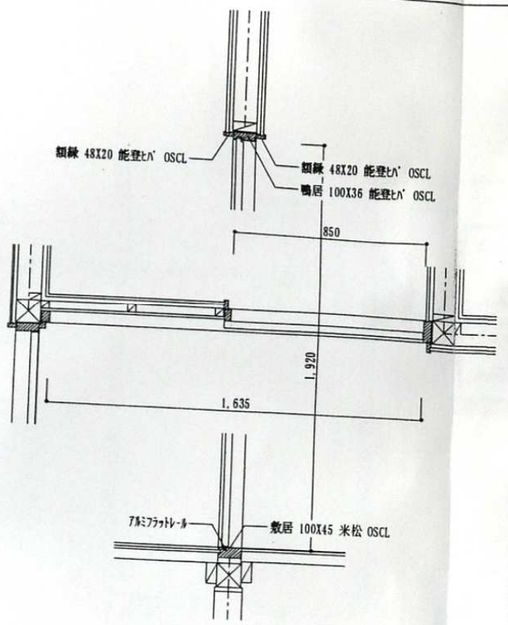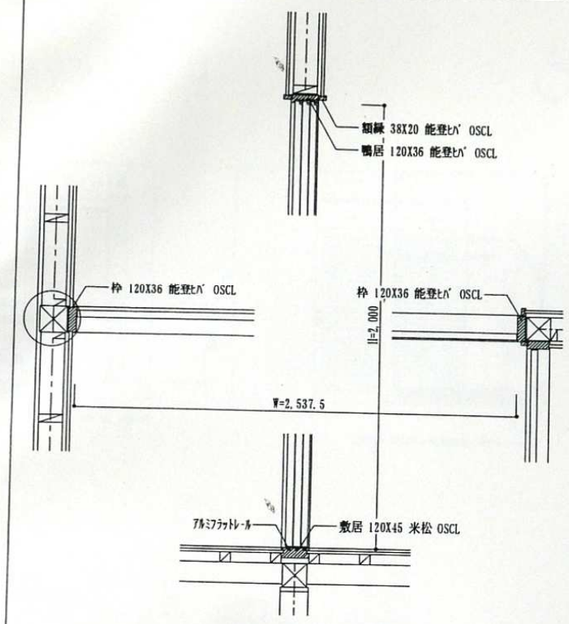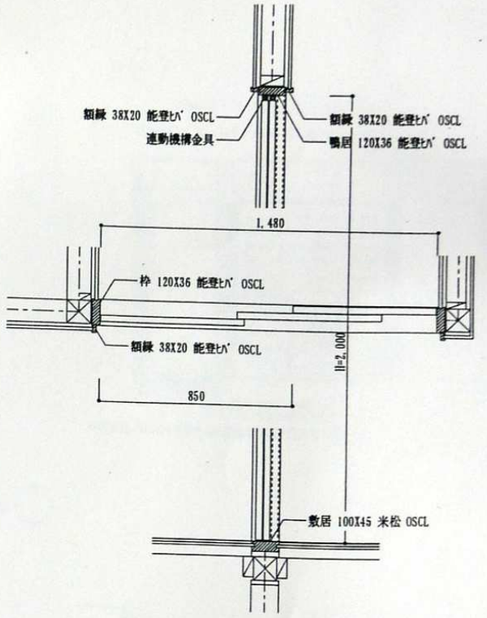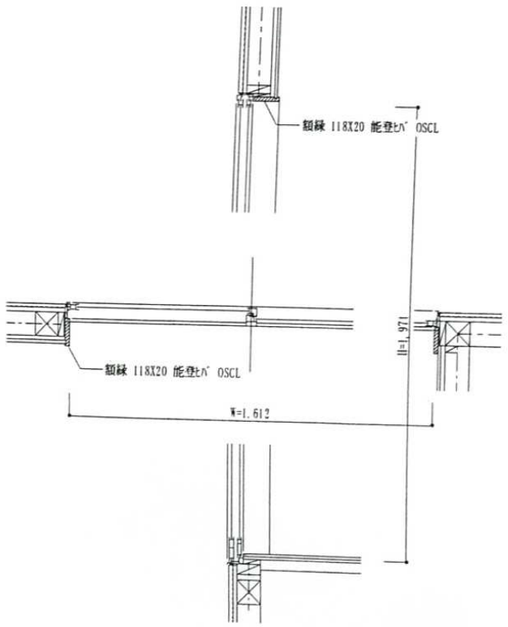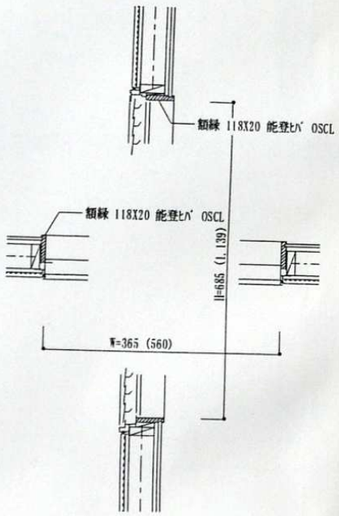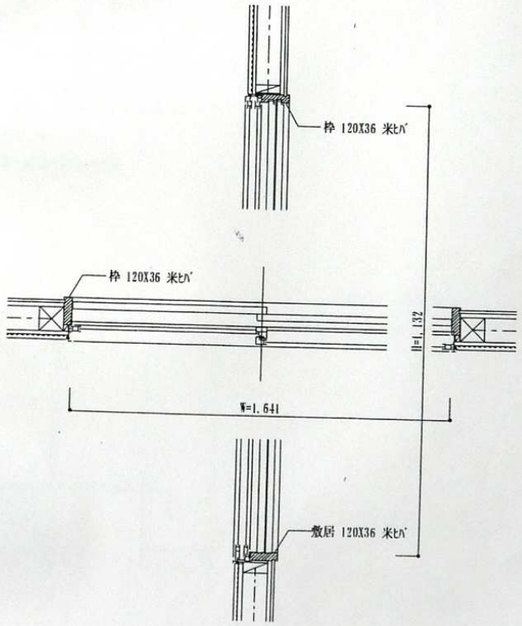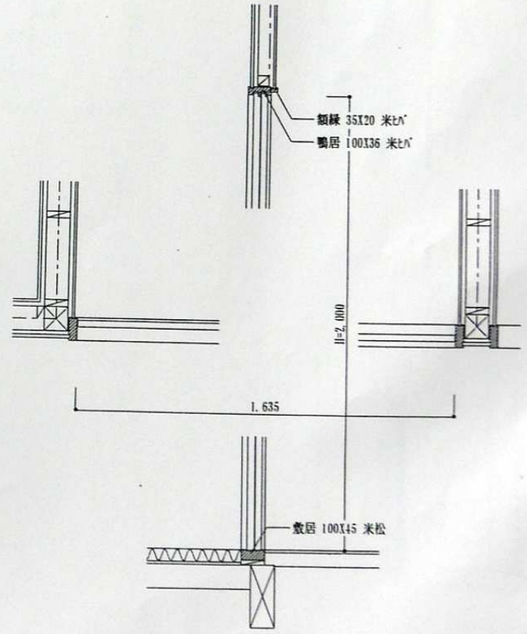
場所	ポーチ ～ 1階 玄関	1階 ホール ～ 便所	1階 居間 ～ 台所・食堂	1階 台所・食堂 ～ 洗面脱衣室
断面図				
場所	外部 ～ 1階 台所・食堂 居間, バルコニー サンルーム ～ 2階 洋室6帖 洋室4.5帖	外部 ～ 1階 便所, 外部 バルコニー ～ 2階 サンルーム	外部 ～ 2階 和室6帖	2階 和室6帖 ～ 押入
断面図				


平成11年度 鳥屋町営住宅建設工事（建築工事）	図面名称	部分詳細図	設計年月日	訂正事項 訂正 1 2 3	審査	担当	一級建築士事務所 石川県知事登録1227号 〒925-06 TEL 0767-26-3456 FAX 0767-26-0791	(有) 岩井建築設計事務所 石川県羽咋市千代町い31-2 一級建築士第86941号 岩井 礼	図面番号 A-20
	縮尺	S=1/20	H・7・						


1階展開図 NO.1 S=1/50

玄関・ホール

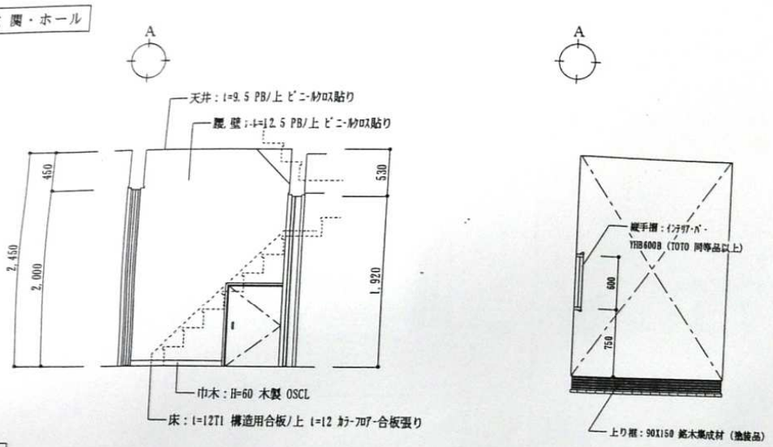


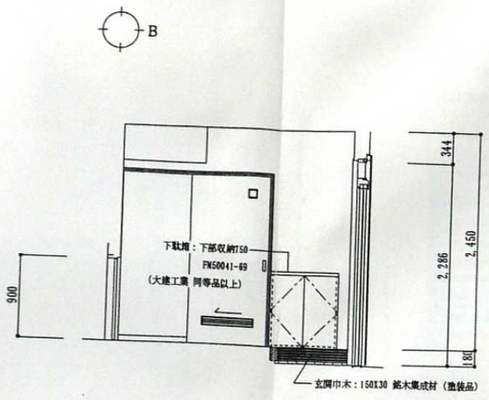


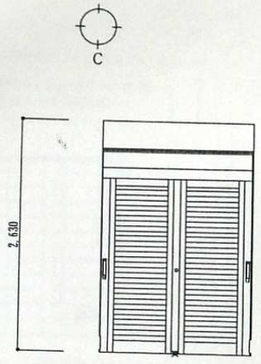


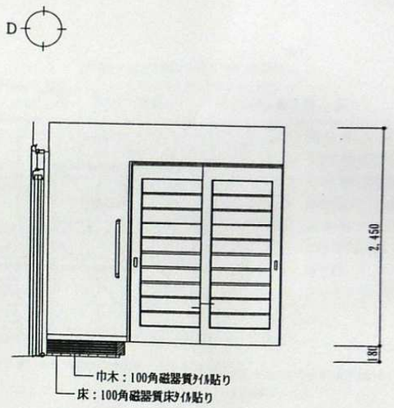


便所

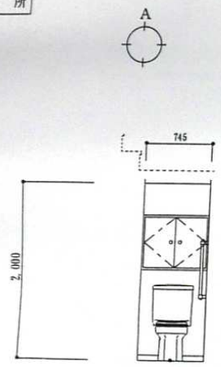


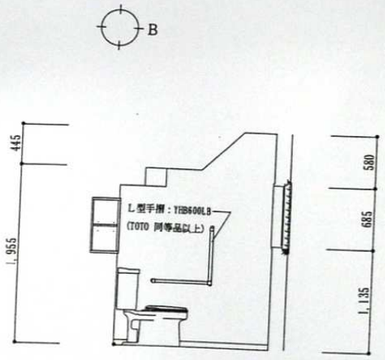


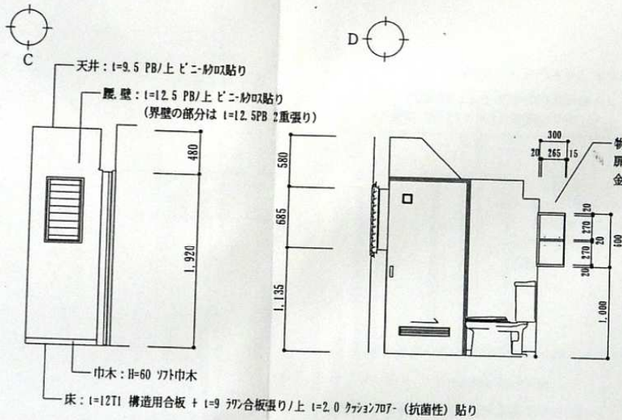

水器置場

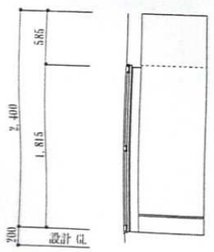

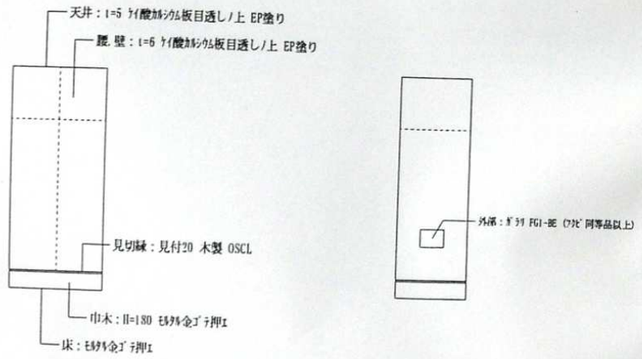


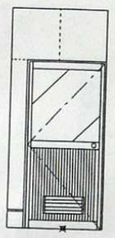

11年度 鳥屋町営住宅建設工事（建築工事）	図面名称	1階展開図 NO.1 (A, A'タイプ)	設計年月日	訂正事項		審査	担当	一級建築士事務所 石川県知事登録12271号 〒925-06 TEL 0767-26-3456 FAX 0767-26-0791	(有) 岩井建築設計事務所 石川県羽咋市千代町い31-2 一級建築士第86941号 岩井 礼	図面番号
	縮尺	S=1/50	11・7・	1	2 3		山辺			A-21

1階展開図 NO.2 S=1/50


台所・食堂

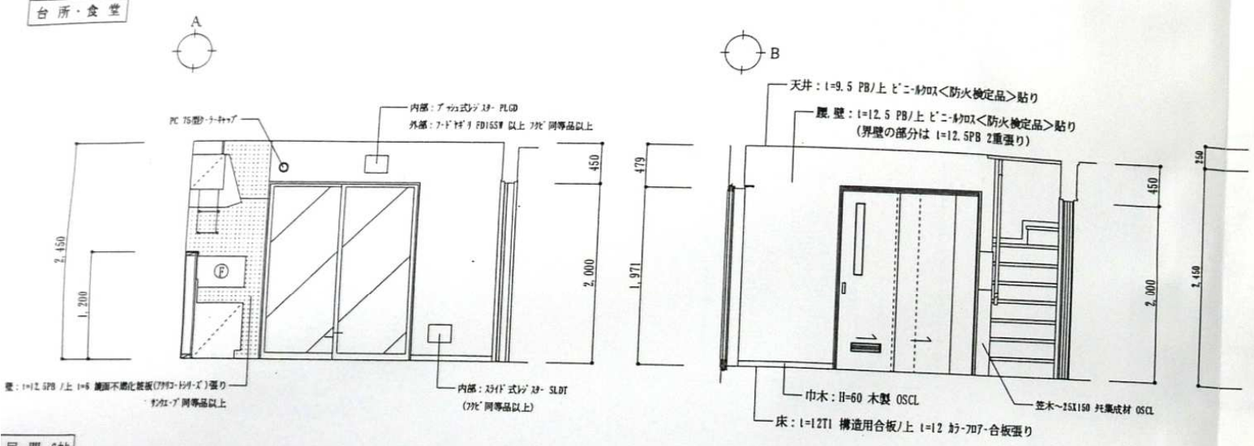


凡 例

- Ⓐ 流し台：GSF-S-180J
- Ⓑ コンロ台：GSF-K-60BG
- Ⓒ 吊戸棚：GSF-A-180
- Ⓓ 換気扇用ﾌｰﾄﾞ：BH-S601
- Ⓔ 水切棚：NSR-90-2
- Ⓕ ｽﾃﾝﾚｽ製防熱板：FG-550
- Ⓖ 造作幕板
  以上 サンウエーブ 同等品以上

居間 6帖

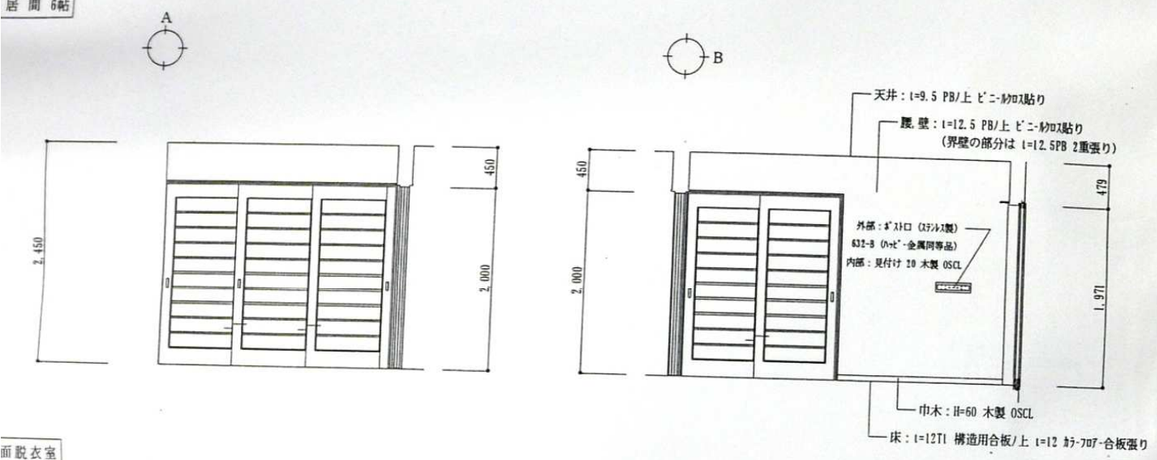


面脱衣室

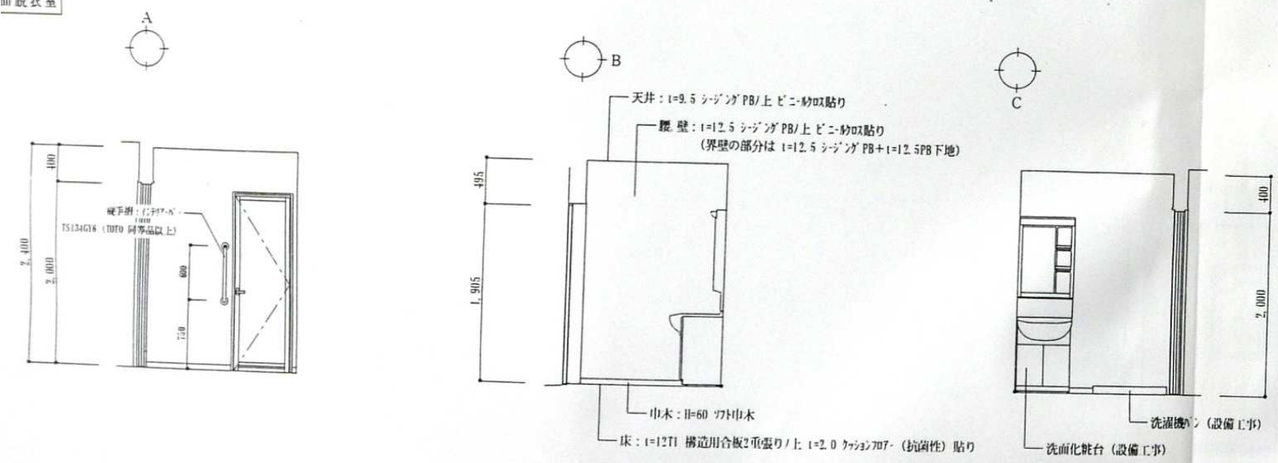



11年度 鳥屋町営住宅建設工事（建築工事）	図面名称	1階展開図 NO.2 (A, A'タイプ)	設計年月日	訂正事項			審査	担当	一級建築士事務所 石川県知事登録12271号 〒925-06 TEL 0767-26-3156 FAX 0767-26-0791	(有) 岩井建築設計事務所 石川県羽咋市千代町い31-2 一級建築士第86941号 岩井 礼	図面番号
	縮尺	S=1/50	11・7・	訂正 1	2	3		山辺			A-22


2階展開図 NO.3 S=1/50


階段ホール

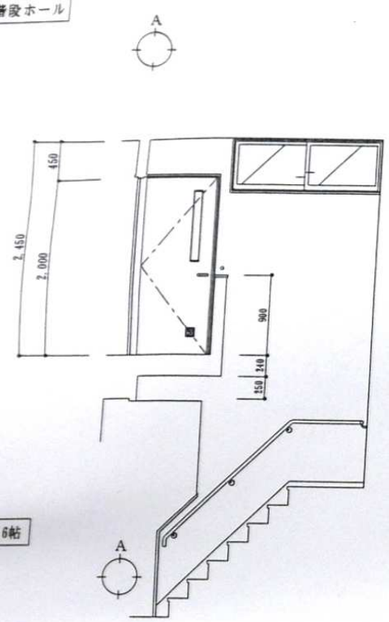

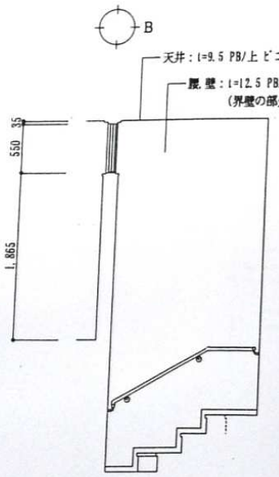


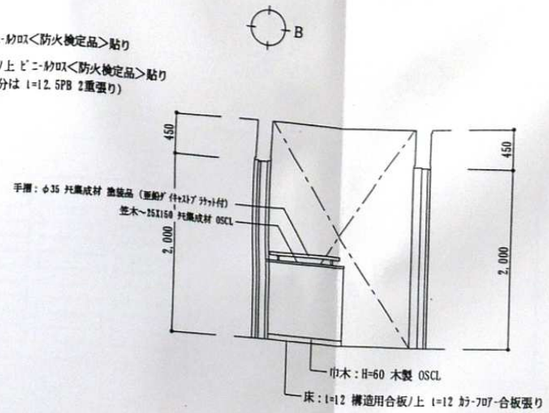


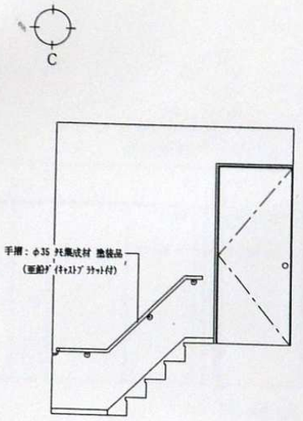


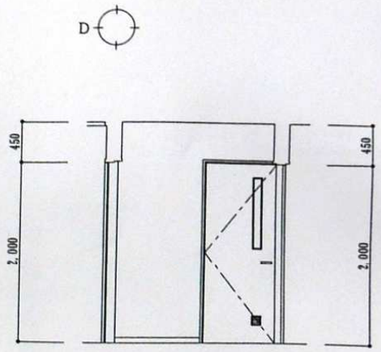


和室 6帖

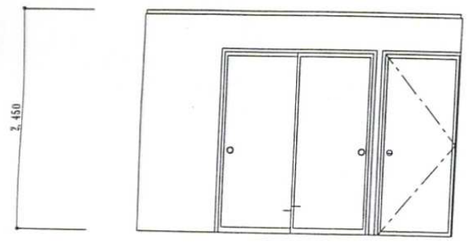


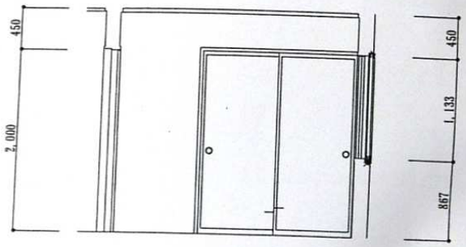


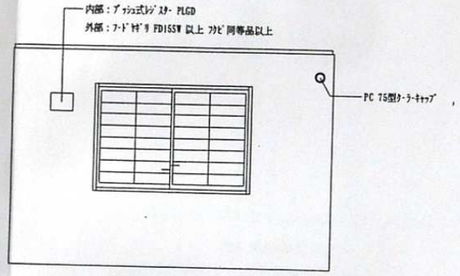


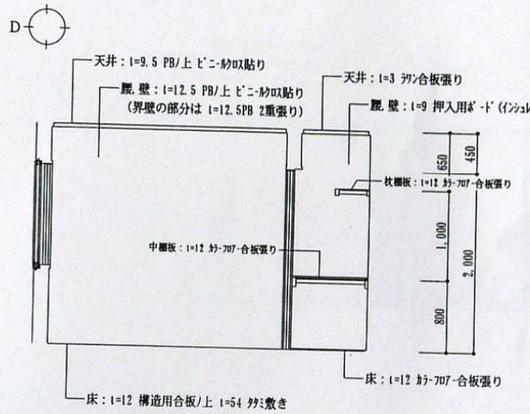


内 戸

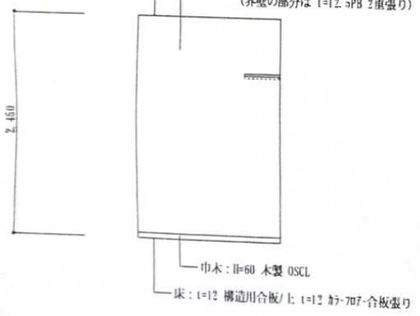

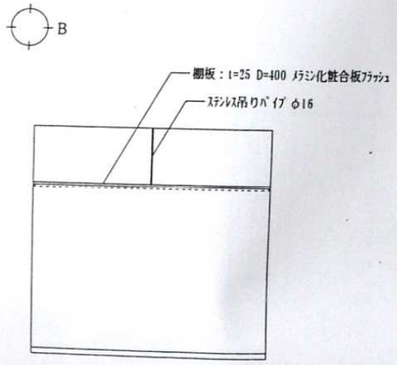

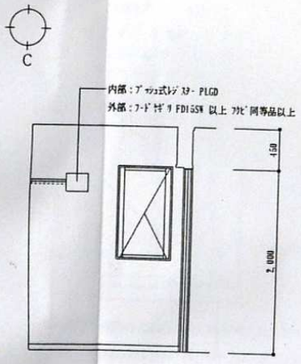


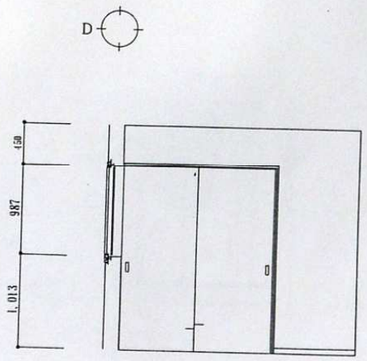


平成11年度 鳥屋町営住宅建設工事（建築工事）	図面名称	2階展開図 NO.3 (A, A'タイプ)	設計年月日	訂正事項	審査	担当	一級建築士事務所 石川県知事登録12271号 〒925-06 TEL 0767-26-3456 FAX 0767-26-0791	(有) 岩井建築設計事務所 石川県羽咋市千代町い31-2 一級建築士第86941号 岩井 礼	図面番号
	縮 尺	S=1/50	H・7・	訂正 1 2 3					A-23


2階展開図 NO.4 S=1/50


洋室 6帖

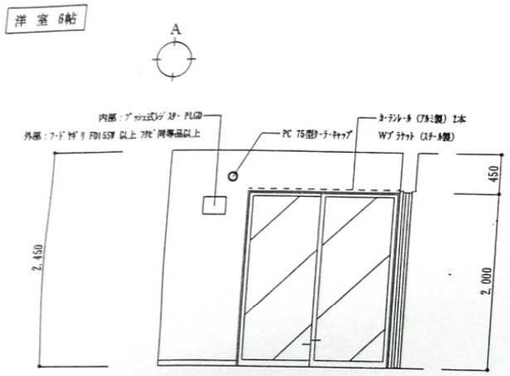


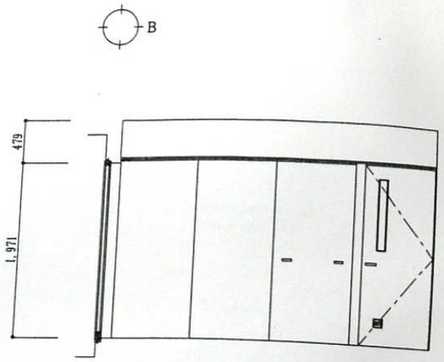



洋室 4.5帖

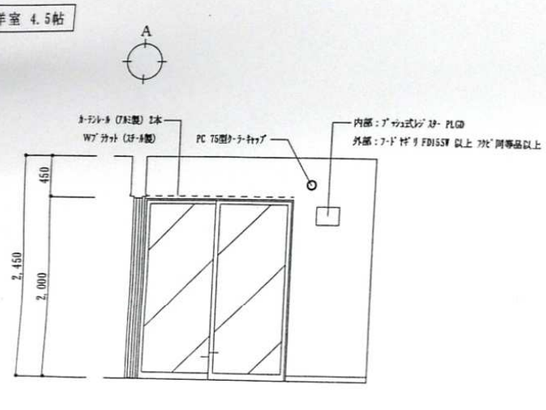


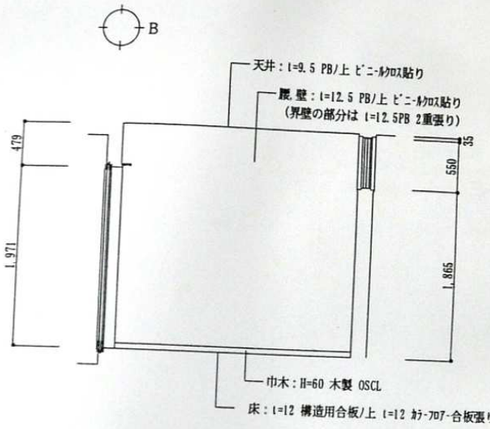

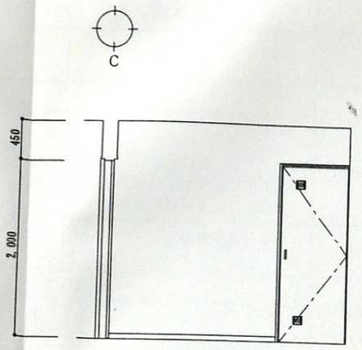


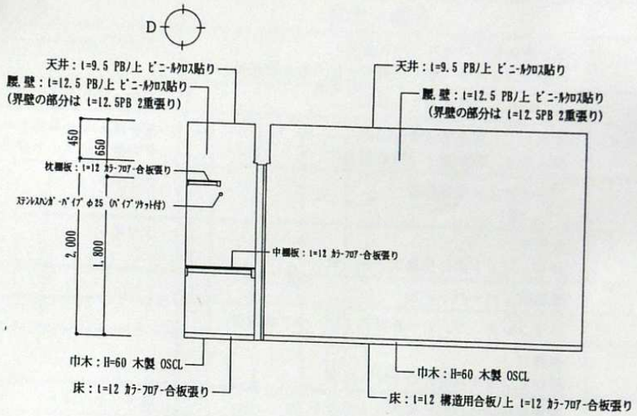


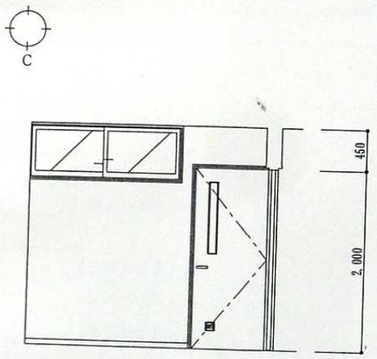


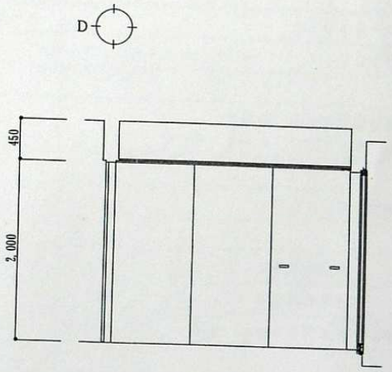


ンルーム

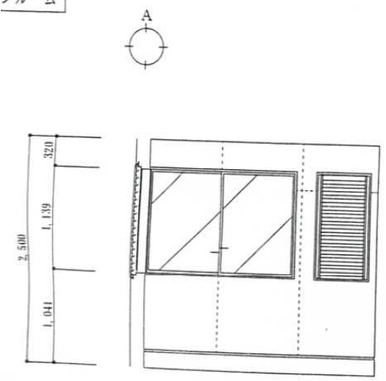

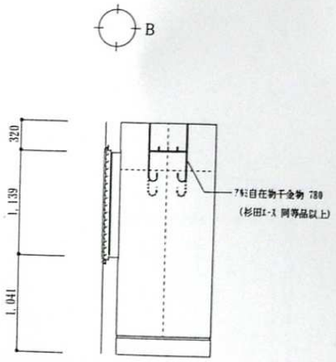

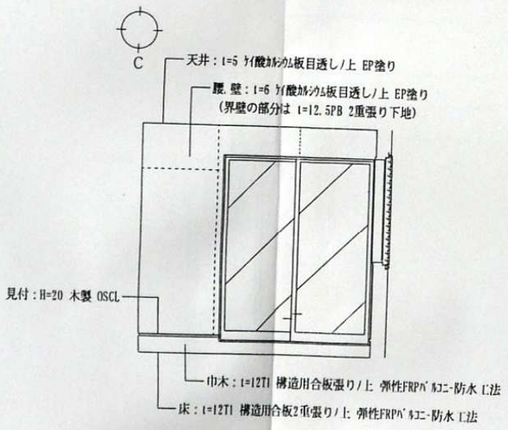

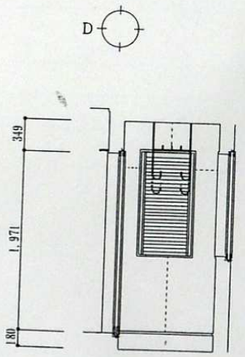


11年度 鳥屋町営住宅建設工事（建築工事）	図面名称	2階展開図 NO.4（A, A'タイプ）	設計年月日	訂正事項 訂正 1	2	3	審査	担当	一級建築士事務所 石川県知事登録12271号 〒925-06 TEL 0767-26-3456 FAX 0767-26-0791
	縮尺	S=1/50	11・7・						（有）岩井建築設計事務所 石川県羽咋市千代町い31-2 一級建築士第86941号 岩井 礼二

図面番号 A-24

ユニットバス仕様書


参考品番（KHV1216US）　ナチュラル　フラット床用　コロガシ　*は，基本仕様からの変更箇所

	名称	仕様・寸法	色・柄	特記事項	備考
	天井パネル	塩ビ鋼板複合パネル（モール式） 点検口□４５０（絞り点検口・落下防止用紐付）	ブレーンホワイト		
	壁パネル	ＨＱパネル（ライトエンボス）	スターライトブラウン		
	洗い場付浴槽	ＦＲＰ　岩肌石目調仕上げ 据付架台：鋼鉄製　（防錆処理）	洗い場：ミッドストーンブラウン その他：ホワイトブラウン		
*	ドア枠	アルミアルマイト処理	ホワイト	（付枠用取付ネジUB支給， ネジ取付および付枠別途）	HDP8W
*	ドアパネル	開き戸 面材：（上下共）型板スチレン板	ホワイト	（取付位置変更）	HDP8W
	ドアロック	樹脂製レバーハンドル			HDP8W
	ドアストッパー	ステンレス　コンシールドタイプ　ドア枠取付			HDP8W
	窓	窓開口 開口及び補強木取付のみUB工事		（詳細位置未定）	
	窓枠	樹脂製窓接続枠　EKH917N2	スノーホワイト	（同載）	
	ふろふた	シャッター式ふろふた	ベールホワイト		
	浴槽水栓	TMJ46CV1X　　サーモスタット式シャワー金具			SSY6S
	照明	60w樹脂製円商平型（防湿型） VVF1．6φ×2C　L＝3．0m付		（以降接続別途）	
	換気扇	三洋電機製　EKI665		（以降接続別途）	
	給水管	浴槽用　　水栓金具止め　PJ1／2		（以降接続別途）	
	給湯管	浴槽用　　水栓金具止め　PJ1／2		（以降接続別途）	
	排水トラップ	ＡＢＳ樹脂　封水深５０mm　接続口　VP50受口		（以降接続別途）	
	タオル掛け	ステンレスパイプ　φ13　L＝400			
	手摺り（浴槽側短辺）	インテリアバー　φ32　ZPUBK156#N11 800HX600W	ベールホワイト	（同載）	
	手摺り（洗い場）	インテリアバー　φ32　ZPUBK152#N11 L＝600	ベールホワイト	（同載）	
	鏡	ハイドロミラー／防湿型　ツメ式　363W×455H			

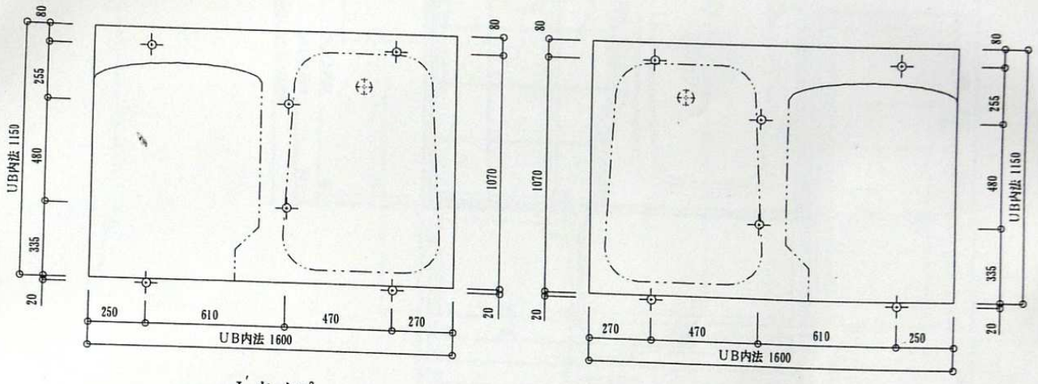


Lタイプ　　Rタイプ

床支持位置図　S＝1／20

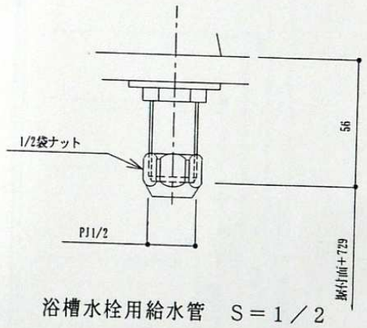


浴槽水栓用給水管　S＝1／2

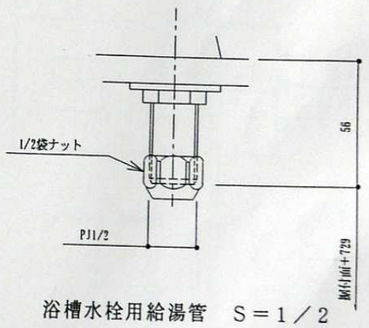


浴槽水栓用給湯管　S＝1／2

1年度 鳥屋町営住宅建設工事（建築工事）	図面名称	ユニットバス仕様書，床支持位置図	設計年月日	訂正事項 訂正 1 2 3	審査	担当	一級建築士事務所 石川県知事登録１２２７１号 〒925－06 TEL 0767－26－3456 FAX 0767－26－0791	（有）岩井建築設計事務所 石川県羽咋市千代町い３１－２　一級建築士第８６９４１号　岩井　礼二	図面番号 A－25
	縮尺	S=1/20，1/2	11・7・						

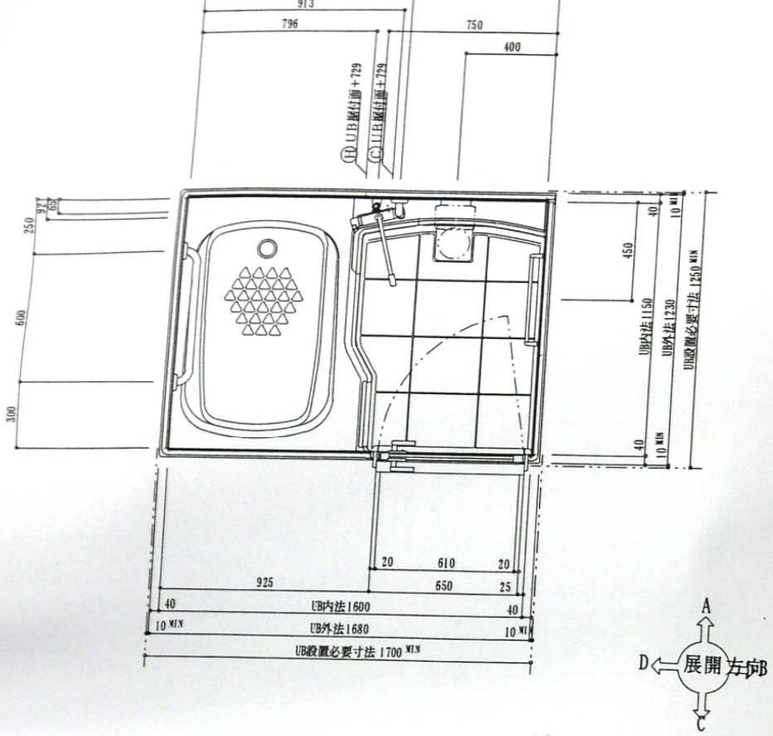


天井伏図 S＝1／40

C展開

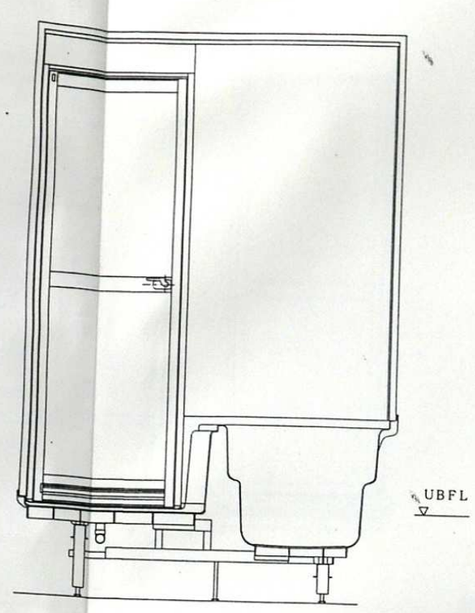


B展開

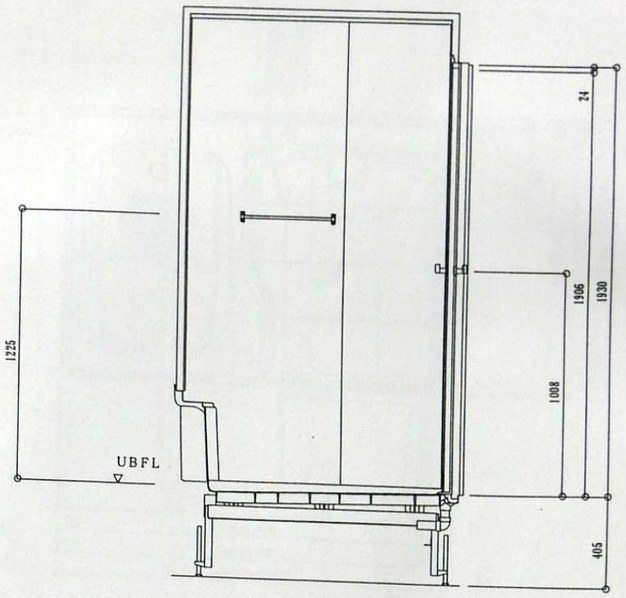


A展開

D展開


1年度 鳥屋町営住宅建設工事（建築工事）	図面名称	A，A'タイプユニットバス詳細図	設計年月日	訂正事項 訂正 1 2 3	審査	担当	一級建築士事務所 石川県知事登録12271号 〒925−06 TEL 0767−26−3456 FAX 0767−26−0791	（有）岩井建築設計事務所 石川県羽咋市千代町い31−2 一級建築士第86941号 岩井 礼	図面番号 A−26
	縮尺	S=1/20. 1/40	11・7・						

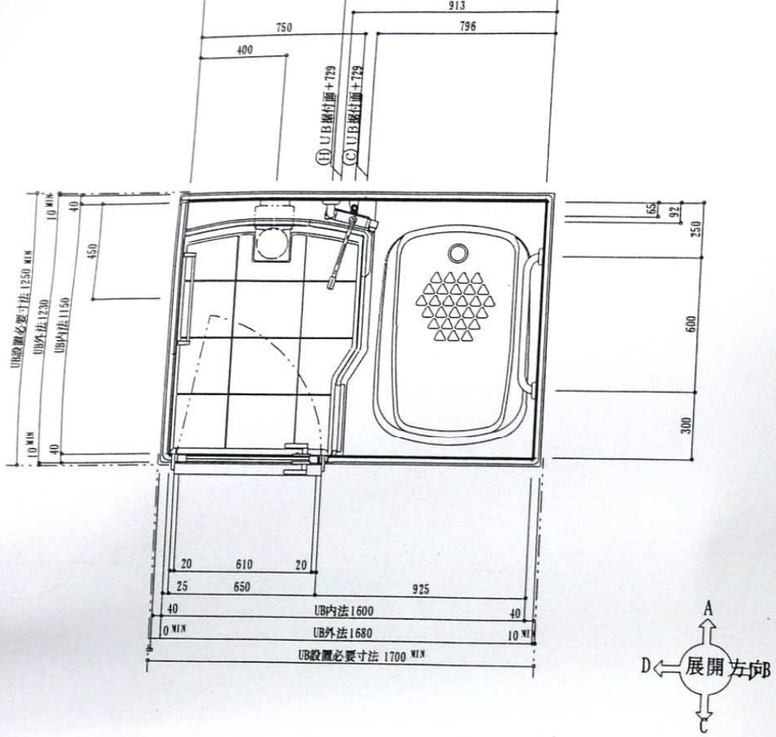

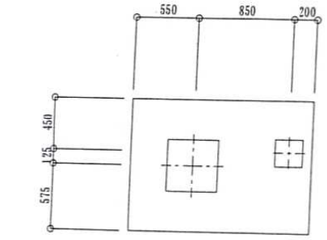



天井伏図 S＝1／40

C展開

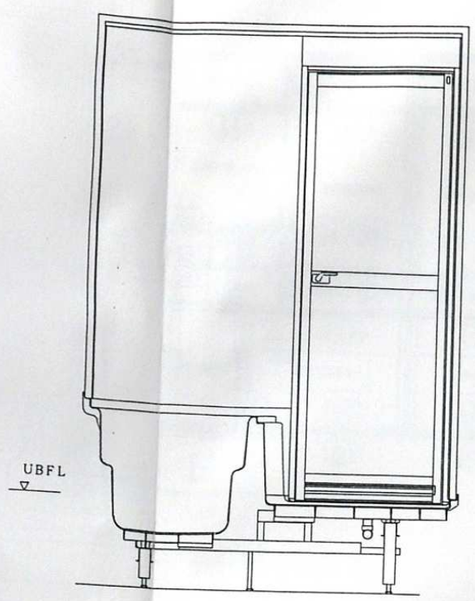


D展開

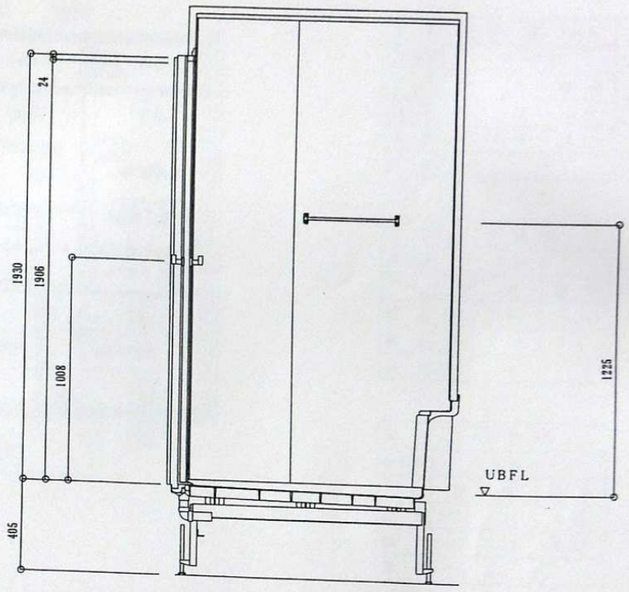

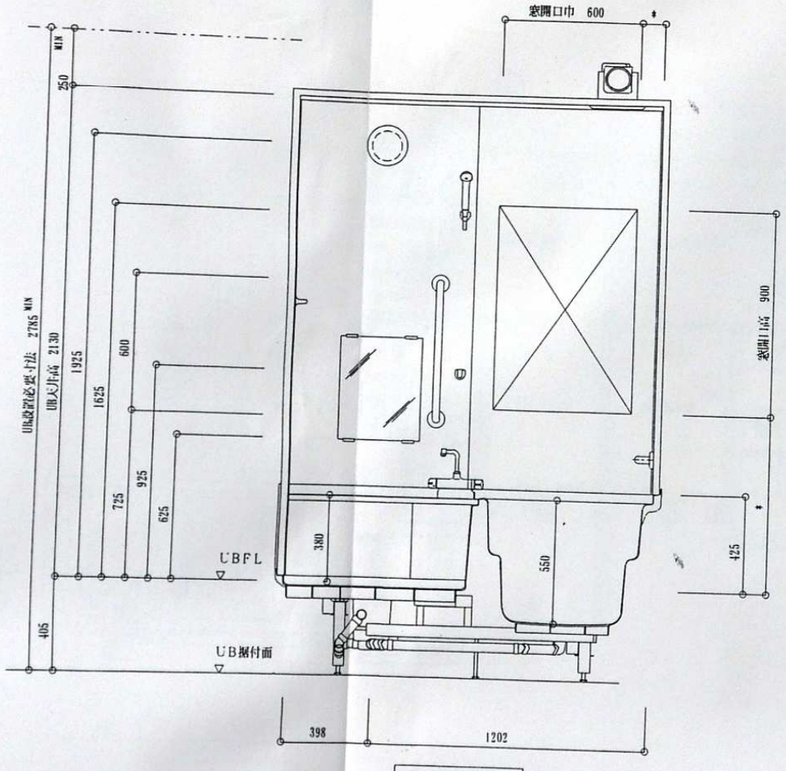


A展開

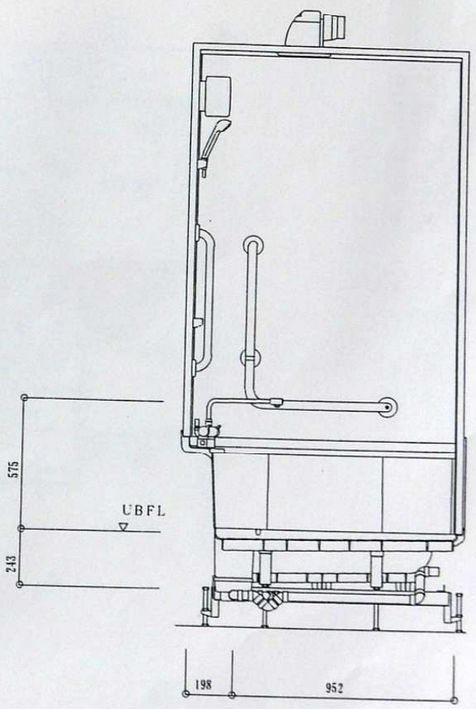

B展開


1年度 鳥屋町営住宅建設工事（建築工事）	図面名称	B，B'タイプユニットバス詳細図	設計年月日	訂正事項 訂正 1 2 3	審査	担当	一級建築士事務所 石川県知事登録12271号 〒925－06 TEL 0767－26－3456 FAX 0767－26－0791	（有）岩井建築設計事務所 石川県羽咋市千代町い31－2 一級建築士第86941号 岩井 礼	図面番号 A－27
	縮尺	S=1/20，1/40	11・7・						

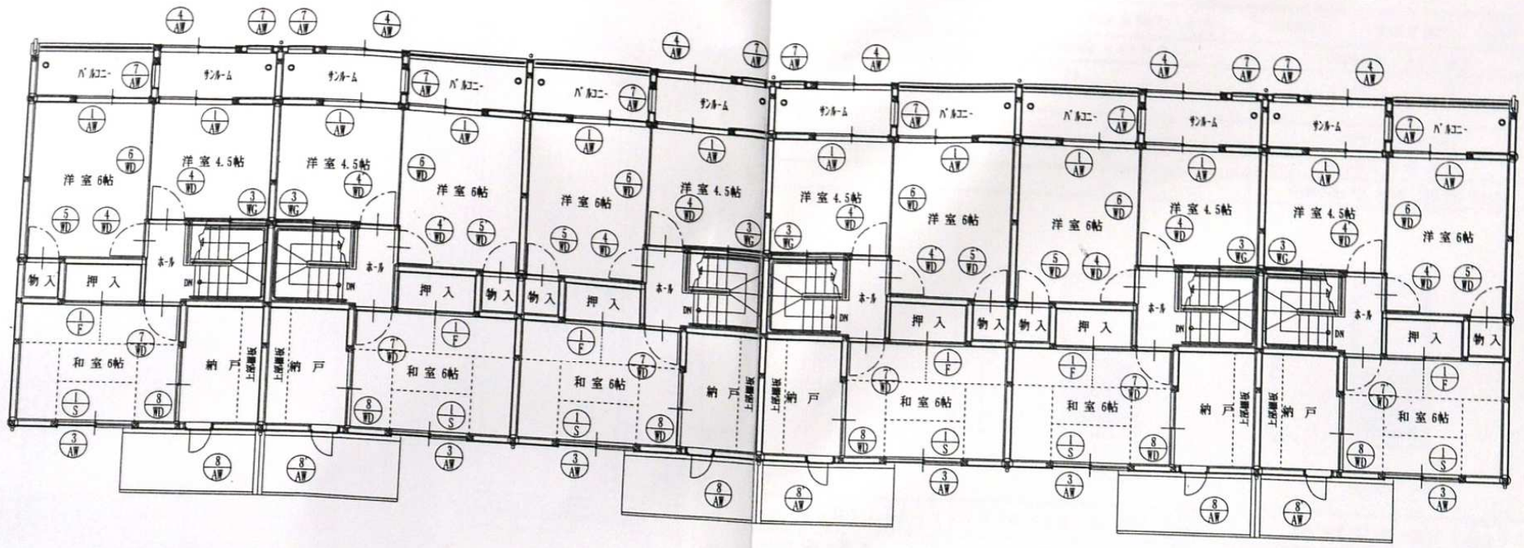

室名	洋室4.5帖，サンルーム		
床面積	10.68 ㎡		
		所要	設計
採光	1/7	1.53	3.11
換気	1/20	0.54	2.18
排煙	1/50		

室名	洋室6帖		
床面積	9.94 ㎡		
		所要	設計
採光	1/7	1.42	3.23
換気	1/20	0.50	1.61
排煙	1/50		

室名	和室6帖		
床面積	9.94 ㎡		
		所要	設計
採光	1/7	1.42	1.85
換気	1/20	0.50	0.92
排煙	1/50		

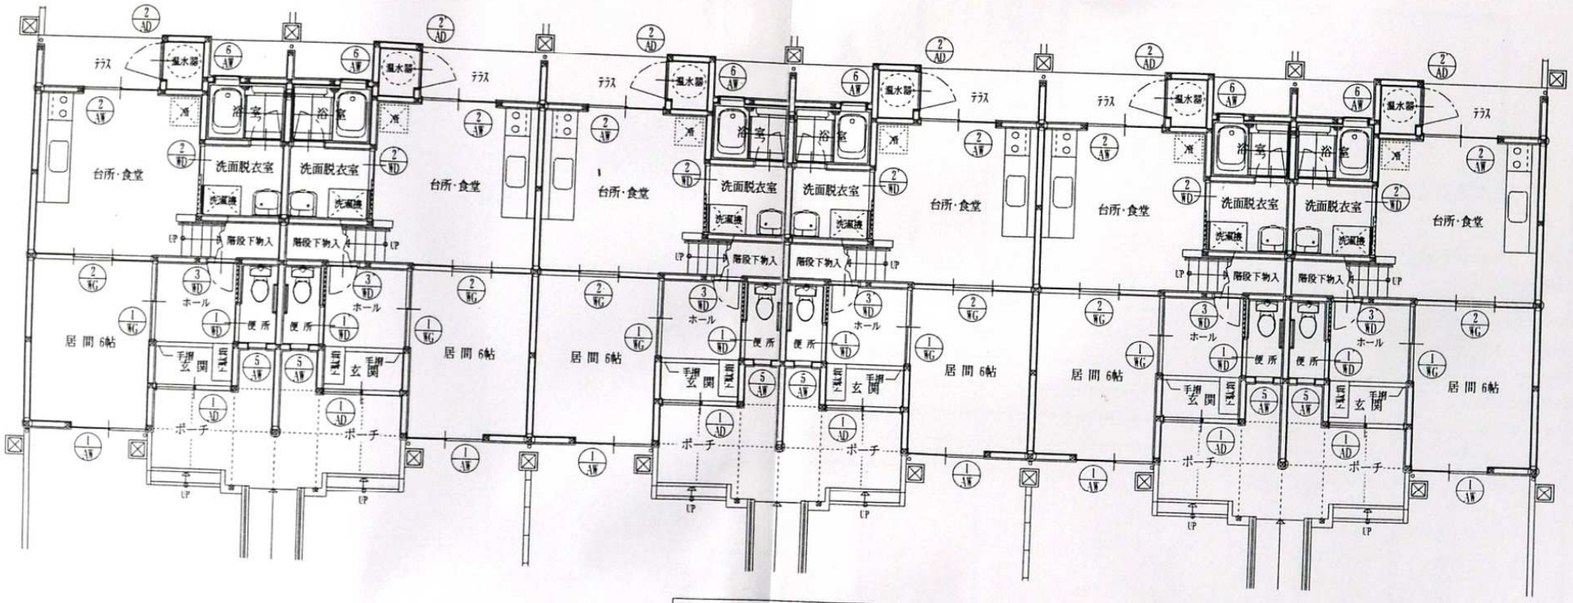

室名	台所・食堂		
床面積	13.25 ㎡		
		所要	設計
採光	1/7	1.90	3.23
換気	1/20	0.67	1.61
排煙	1/50		

室名	居間6帖		
床面積	9.94 ㎡		
		所要	設計
採光	1/7	1.42	3.23
換気	1/20	0.50	1.61
排煙	1/50		

1年度 鳥屋町営住宅建設工事（建築工事）

図面名称	建具配置図	設計年月日	H・7・
縮尺	S=1/100		

訂正事項

訂正 1	訂正 2	訂正 3	審査	担当
			井花	山辺

一級建築士事務所
石川県知事登録12271号
〒925-06
TEL 0767-26-3456
FAX 0767-26-0791

(有) 岩井建築設計事務所
石川県羽咋市千代町い31-2 一級建築士第86941号 岩井 礼二

図面番号 A-28

建具表 No.1 S=1/50

	記号	1 AD 玄関引戸（ランマ付）	2 AD 片開き玄関ドア（ランマ付）	2 AD 片開き玄関ドア（ランマ付）						
2	場所	1階 ポーチ ～ 玄関	1階 テラス ～ 温水器置場	1階 テラス ～ 温水器置場						
3	数量 見込	6 148	3 65	3 65						
4	仕上	アルミ ブラック	◁	◁						
5	金物	附属金物一式	附属金物一式，戸当り	◁						
6	硝子	t=4 型，ランマ t=3 透明	t=4 型，腰 t=2.0 アルミパネル	◁						
7	備考	住宅用玄関戸 額縁付枠，半外付け，網戸付	住宅用 半外付け，給気ガラリ付（防虫網付）	◁						
	姿図 寸法	2,331 / 有効開口寸法 750 1,694	1,861 / 850	1,861 / 850						

	記号	1 AW 引違い窓（複層ガラス）	2 AW 引違い窓（複層ガラス）	3 AW 引違い窓（複層ガラス）	4 AW 引違い窓	5 AW ガラスルーバー窓	6 AW ガラスルーバー窓	7 AW ガラスルーバー窓		
2	場所	外部 ～ 1階 居間 6帖 バルコニー ～ 2階 洋室 6帖，サンルーム ～ 洋室 4.5帖	外部 ～ 1階 台所・食堂	外部 ～ 2階 和室 6帖	外部 ～ 2階 サンルーム	ポーチ ～ 1階 便所	外部 ～ 1階 浴室	外部 ～ 2階 サンルーム		
3	数量 見込	1 8 73	6 73	6 73	6 73	6 70	6 70	1 2 70		
4	仕上	アルミ ブラック	◁	◁	◁	◁	◁	◁		
5	金物	附属金物一式	◁	◁	◁	◁	◁	◁		
6	硝子	t=5 透明 + A6 + t=5 透明	◁	t=3 透明 + A6 + t=3 透明	t=4 型	t=6 型	◁	t=6 型		
7	備考	住宅用 半外付けアングル一体枠 網戸付	◁	◁	◁	住宅用 半外付け 網戸付	◁	◁		
	姿図 寸法	2,000 / 1,644（入隅用）	2,000 / 1,644（入隅用）	1,207 / 1,673	1,207 / 1,644（入隅用）	755 / 405	906 / 600	1,209 / 600		

	記号	8 AW 縦辷り出し窓	8 AW 縦辷り出し窓
2	場所	外部 ～ 2階 納戸	外部 ～ 2階 納戸
3	数量 見込	3 70	3 70
4	仕上	アルミ ブラック	◁
5	金物	附属金物一式	◁
6	硝子	t=4 型	◁
7	備考	住宅用 半外付け 網戸付	◁
	姿図 寸法	1,057 / 600	1,057 / 600

1年度 鳥屋町営住宅建設工事（建築工事）

図面名称	建具表 No.1
縮尺	S=1/50

設計年月日 H・7・

訂正事項

訂正	1	2	3

審査	担当
井	山辺

一級建築士事務所
石川県知事登録12271号
〒925-06
TEL 0767-26-3456
FAX 0767-26-0791

(有) 岩井建築設計事務所
石川県羽咋市千代町い31-2 一級建築士第86941号 岩井 礼


図面番号 A-29

建具表 No.2 S=1/50


	記号												
1	記号	1 WD 片引きﾌﾗｯｼｭ戸	1 WD 片引きﾌﾗｯｼｭ戸	2 WD 3枚連動片引きﾌﾗｯｼｭ戸	2' WD 片引きﾌﾗｯｼｭ戸	3 WD 片開きﾌﾗｯｼｭﾄﾞｱ	3' WD 片開きﾌﾗｯｼｭﾄﾞｱ	4 WD 片開きﾌﾗｯｼｭﾄﾞｱ	4' WD 片開きﾌﾗｯｼｭﾄﾞｱ
2	場所	1階 ホール ～ 便所	1階 ホール ～ 便所	1階 台所・食堂 ～ 洗面脱衣室	1階 台所・食堂 ～ 洗面脱衣室	1階 ホール ～ 階段下物入	1階 ホール ～ 階段下物入	2階 ホール ～ 洋室 6帖，洋室 4.5帖	2階 ホール ～ 洋室 6帖，洋室 4.5帖
3	数量 見込	3 30	3 30	3 27	3 27	3 30	3 30	6 30	6 30
4	仕上	両面 ｱｲｶﾘﾎﾞｰﾄﾞ，緑 紅松 OSCL	◁	◁	◁	片面 ｱｲｶﾘﾎﾞｰﾄﾞ，片面 ﾍﾞﾆﾔ，緑 紅松 OSCL	◁	両面 ｱｲｶﾘﾎﾞｰﾄﾞ，緑 紅松 OSCL	◁
5	金物	引手，引戸表示錠，戸車，ｱﾙﾐﾌﾗｯﾄﾚｰﾙ	◁	引手，表示錠，戸車，連動機構金具	◁	取手，丁番，ローラー締り	◁	ﾚﾊﾞｰﾊﾝﾄﾞﾙ，丁番，戸当り，DC	◁
6	硝子	ﾌﾟﾗｽﾁｯｸ小窓	◁	t=3 ｽﾘ	◁			t=3 ｽﾘ	◁
7	備考	木製ｶﾞﾗﾘ OSCL塗り	◁	◁	◁			ﾌﾟﾗｽﾁｯｸｶﾞﾗﾘ	◁
	姿図 寸法	1,920 880	1,920 880	2,000 630 1,240 240 1,480	2,000 630 240 1,240 1,480	900 600	900 600	2,000 800	2,000 800

	記号												
1	記号	5 WD 片開きﾌﾗｯｼｭﾄﾞｱ	5' WD 片開きﾌﾗｯｼｭﾄﾞｱ	6 WD 3枚はめ殺しﾌﾗｯｼｭ戸	7 WD 片開き戸襖	7' WD 片開き戸襖	8 WD 引違い戸襖	1 WG 引違いｶﾞﾗｽ框戸	2 WG 3枚引違いｶﾞﾗｽ框戸（3本溝）	3 WG 引違いｶﾞﾗｽ窓	1 F 引違い襖戸	1 S 引違い障子戸
2	場所	2階 洋室 6帖 ～ 物入	2階 洋室 6帖 ～ 物入	2階 洋室 6帖 ～ 洋室 4.5帖	2階 和室 6帖 ～ ホール	2階 和室 6帖 ～ ホール	2階 和室 6帖 ～ 納戸	1階 ホール ～ 居間	1階 居間 ～ 台所・食堂	2階 洋室 4.5帖 ～ 階段室	2階 和室 6帖 ～ 押入	1階 和室 6帖 ～ 外部
3	数量 見込	3 30	3 30	6 40	3 30	3 30	6 30	6 30	6 30	6 30	6 30	6 30
4	仕上	片面 ｱｲｶﾘﾎﾞｰﾄﾞ，片面 ﾍﾞﾆﾔ，緑 紅松 OSCL	◁	両面 ﾋﾞﾆｰﾙｸﾛｽ貼り，緑 紅松 OSCL	片面 ｱｲｶﾘﾎﾞｰﾄﾞ，片面 新鳥ﾉ子紙，緑 ｽﾌﾟﾙｽ	◁	引き手，戸車，ｱﾙﾐﾌﾗｯﾄﾚｰﾙ	枠 桟 ﾋﾟｰﾗｰ ｳﾚﾀﾝ塗り	◁	ﾋﾟｰﾗｰ OSCL	片面 新鳥ﾉ子紙，片面 雲花紙，緑 ｽﾌﾟﾙｽ	枠桟共 ｽﾌﾟﾙｽ 障子紙
5	金物	丁番，ローラー締り，取手，戸当り	◁	舟底引手	丁番，戸襖錠，戸当り	◁	◁	引き手，戸車，ｱﾙﾐﾌﾗｯﾄﾚｰﾙ	◁	引き手，戸車，ｱﾙﾐﾌﾗｯﾄﾚｰﾙ	引手	引手
6	硝子									t=4 型		
7	備考	ﾌﾟﾗｽﾁｯｸｶﾞﾗﾘ 2ヶ所	◁					t=4 型				
	姿図 寸法	2,000 725	2,000 725	裏面引手 表面引手 2,000 2,585	2,000 790	2,000 790	2,000 1,635	2,000 1,635	2,000 2,544	550 1,635	2,000 1,635	1,133 1,641

1年度 鳥屋町営住宅建設工事（建築工事）	図面名称	建具表 No.2	設計年月日	訂正事項				審査	担当	一級建築士事務所 石川県知事登録12271号 〒925-06 TEL 0767-26-3456 FAX 0767-26-0791	（有）岩井建築設計事務所 石川県羽咋市千代町い31-2 一級建築士第86941号 岩井 礼	図面番号
	縮尺	S=1/50	11・7・	訂正 1	訂正 2	訂正 3						A-30

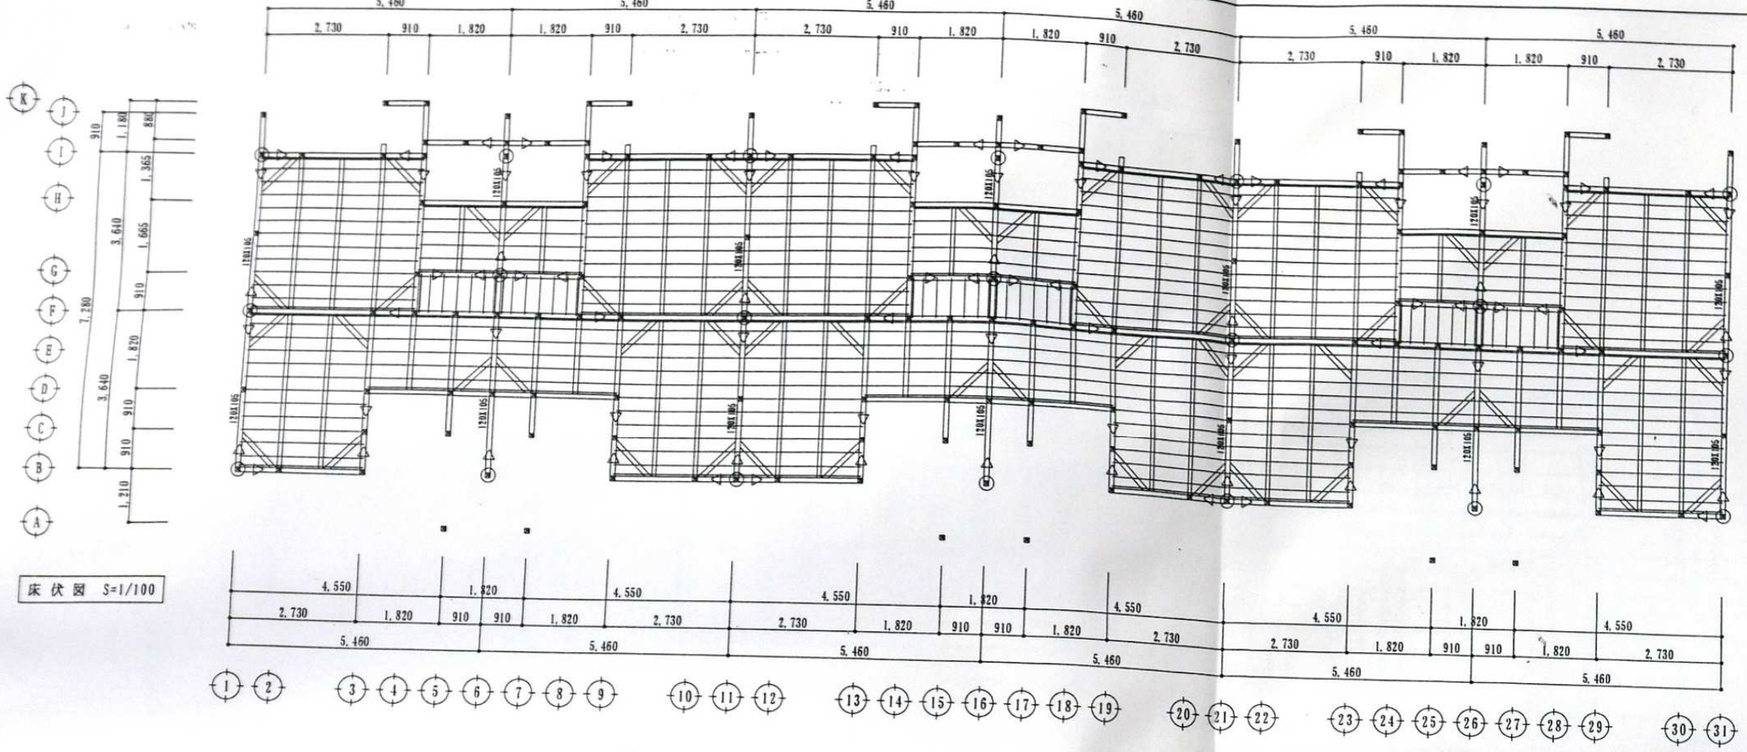

床伏図 S=1/100

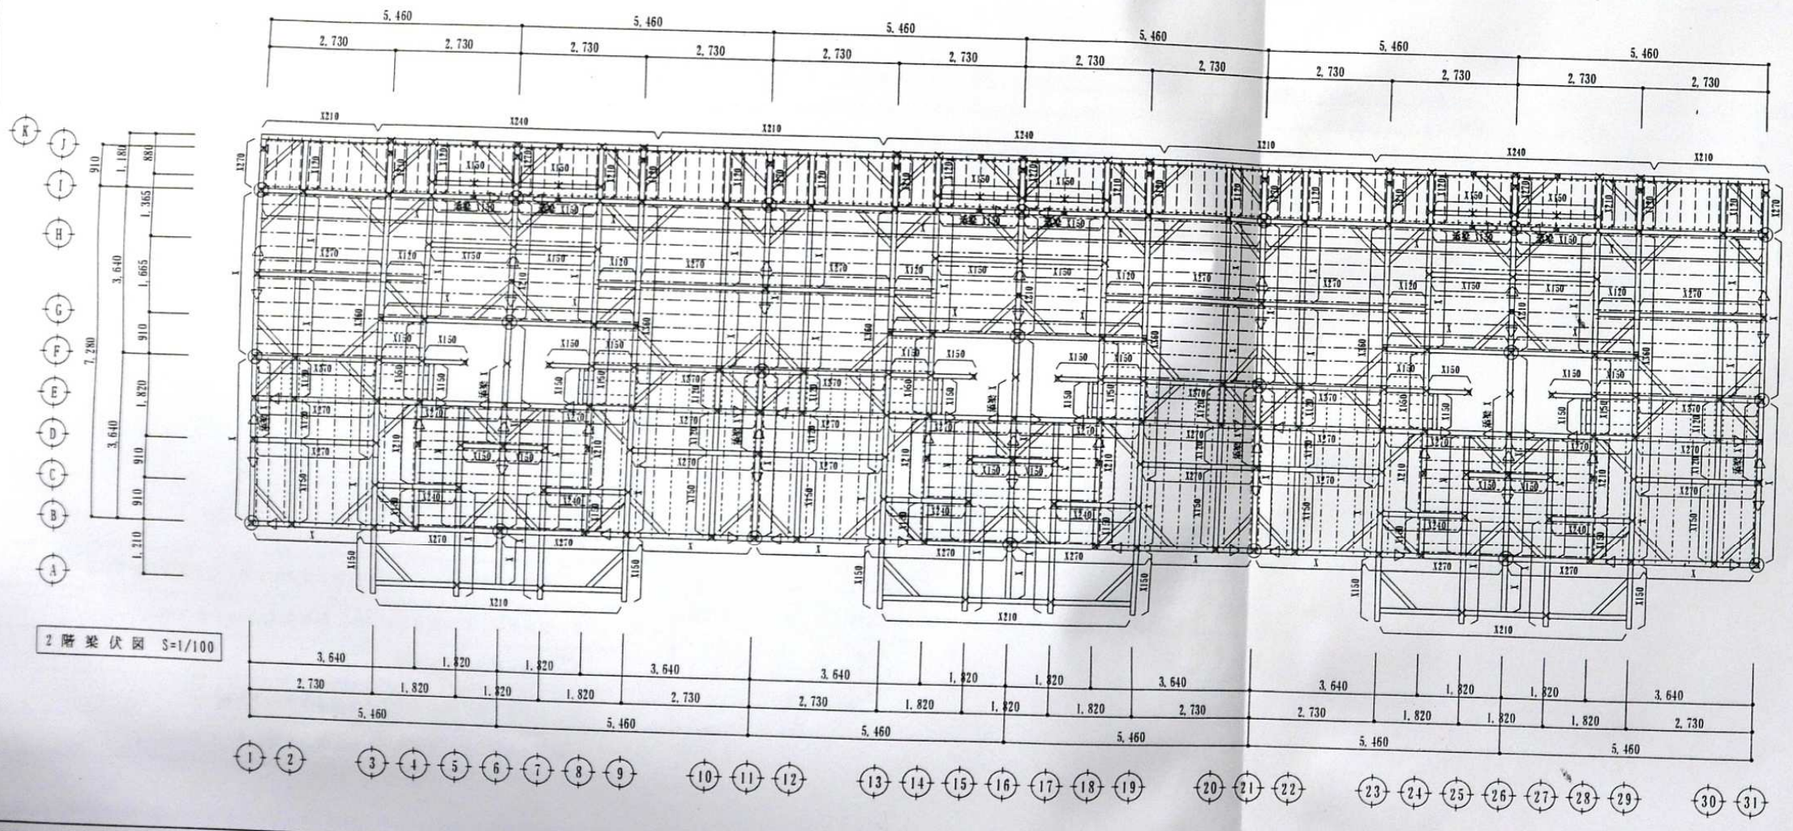

2階梁伏図 S=1/100

床伏 部材リスト

記号	部材名称	部材寸法	樹種
═══	土台	105 X 105 120 X 105(通し柱部分)	能登ﾋﾊﾞ(一等)
═◎═	通し柱	120 X 120	見え隠れ 能登ﾋﾊﾞ(一等)
═■═	柱	105 X 105	見え掛り 能登ﾋﾊﾞ(上小節) 見え隠れ 能登ﾋﾊﾞ(一等)
／	土台火打	90 X 90	能登ﾋﾊﾞ(一等)
═══	大引	90 X 90 @910	米松
───	根太	45 X 45 @303(フロア下)	△
	間柱	大壁:105 X 30 @455 出隅,入隅:45 X 30	杉
	床束	90 X 90 @910	米松
◁	筋違	105 X 105/2	△

特記

造作材:鼻隠し・破風(能登ﾋﾊﾞ上小節),和室廻り(米ﾋﾊﾞ無節),洋室廻り(能登ﾋﾊﾞ上小節)

仕口,継手:緊結金物及び補強金物(亜鉛ﾒｯｷ製)で充分に緊結する

筋違は 筋違プレート t=1.6, ボルト M12及び 釘 265で結合する

結合金物:全て Zマーク表示品を使用する

防腐剤:GLより1.0mまで(見掛り部分を除く)塗布する(キシラモン2回塗り)外部に面する部分及び水廻り部分

2階 梁伏 部材リスト

記号	部材名称	部材寸法	樹種
═◎═	通し柱	120 X 120	見え隠れ 能登ﾋﾊﾞ(一等)
═■═	上立柱	105 X 105	見え隠れ 能登ﾋﾊﾞ(一等)
═×═	下立柱	105 X 105	見え掛り 能登ﾋﾊﾞ(上小節) 見え隠れ 能登ﾋﾊﾞ(一等)
----	根太	45 X 105 @303	米松
----	根太	45X105@364 (タタミ下)	△
----	根太	45X75@303 (ﾊﾞﾙｺﾆｰ,ｻﾝﾙｰﾑ)	△
----	根太	45 X 60 @303	△
----	根太掛	45 X 90	△
	間柱	大壁:105 X 30 @455 出隅,入隅:45 X 30	杉
◁	筋違	105 X 105/2	米松
----	棟木	105 X 120	△
----	母屋	105 X 105	△
／	2階火打	105 X 105	△
／	小屋火打	105 X 105	△
----	小屋束	105 X 105	△
	タルキ	45 X 60 @364	△
	梁巾	特記なきは 105	△
	梁成	特記なきは 180	△

特記事項

工事名	平成11年度 鳥屋町営住宅建設工事(建築工事)	図面名称	床伏図,2階梁伏図
		縮尺	S=1/100
設計年月日	11・7・		


訂正事項

訂正 1	2	3	審査	担当
				山辺

一級建築士事務所
石川県知事登録12271号
〒925-06
TEL 0767-26-3456
FAX 0767-26-0791

(有) 岩井建築設計事務所
石川県羽咋市千代町い31-2 一級建築士第86941号 岩井 礼二

図面番号 A-32

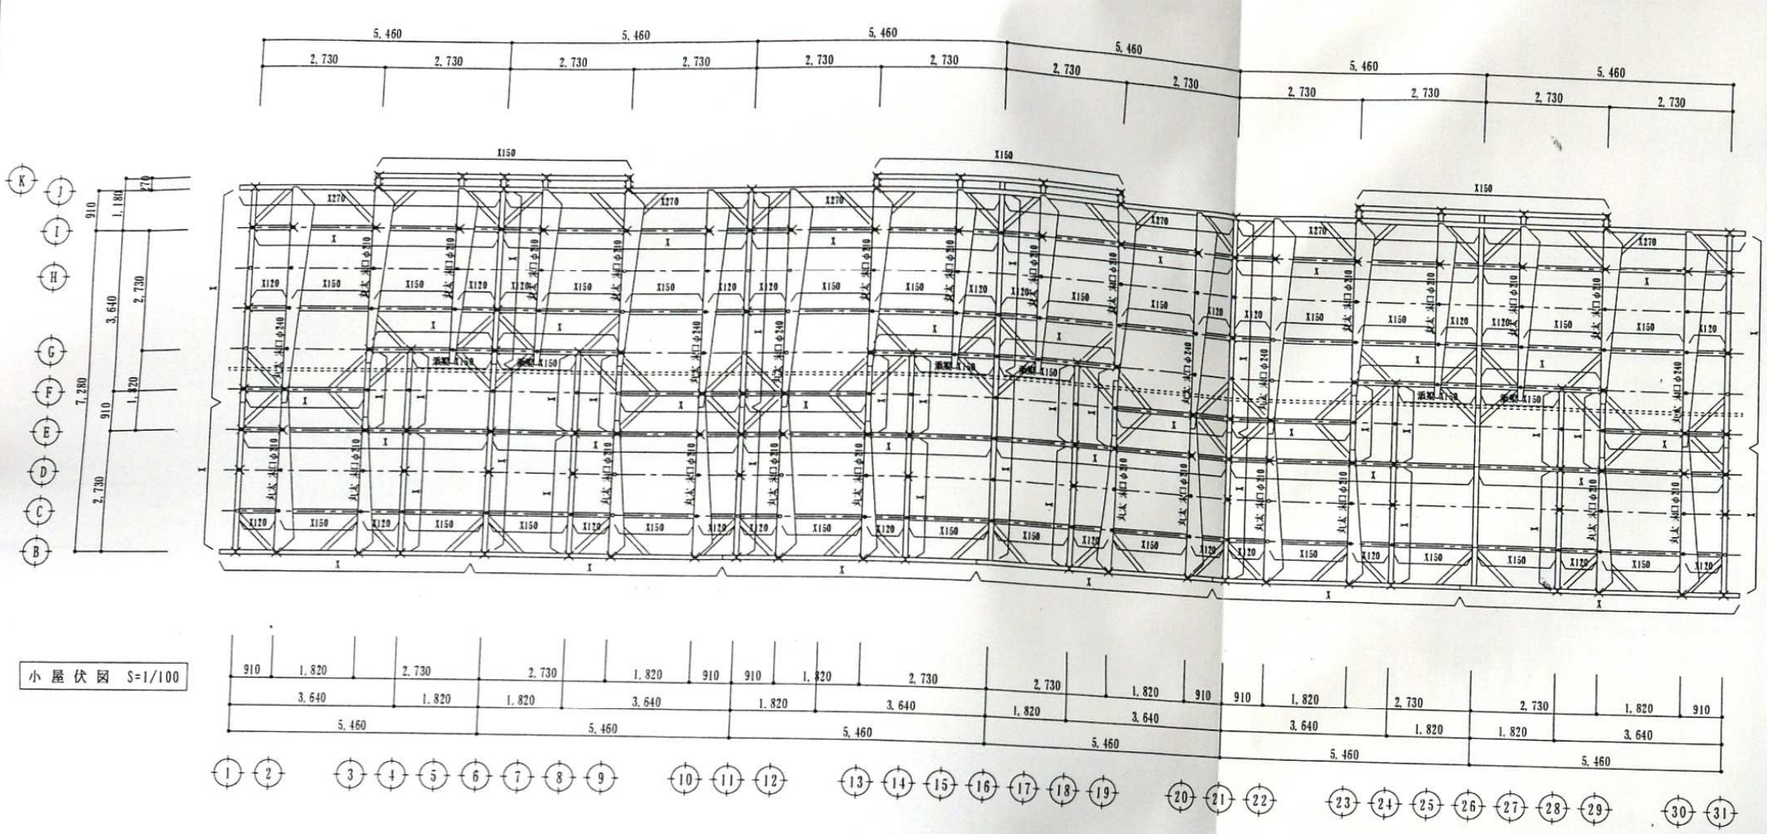

小屋伏図 S=1/100

小屋伏 部材リスト

記号	部材名称	部材寸法	樹種
	下立柱	105 X 105 通し柱 120 X 120	能登ヒバ（一等）
	棟木	105 X 120	米松
	母屋	105 X 105	△
	小屋火打	105 X 105	△
	小屋束	105 X 105 @910	△
	タルキ	45 X 54 @455	△
	天梁	105 X 150	△
	梁巾	特記なきは 105	△
	梁成	特記なきは 180	△
	丸太梁	特記による 末口寸法	△

特記事項

工事名	図面名称	小屋伏図	設計年月日	訂正事項 訂正 1 2 3	審査	担当
平成１１年度 鳥屋町営住宅建設工事（建築工事）	縮尺	S=1/100	11・7・			


一級建築士事務所
石川県知事登録１２２７１号
〒925−06
TEL 0767−26−3456
FAX 0767−26−0791

（有）岩井建築設計事務所
石川県羽咋市千代町い３１−２ 一級建築士第８６９４１号 岩井 礼二


図面番号 A−33

軸 組 図 NO. 1 S=1/100


Ⓐ 通り

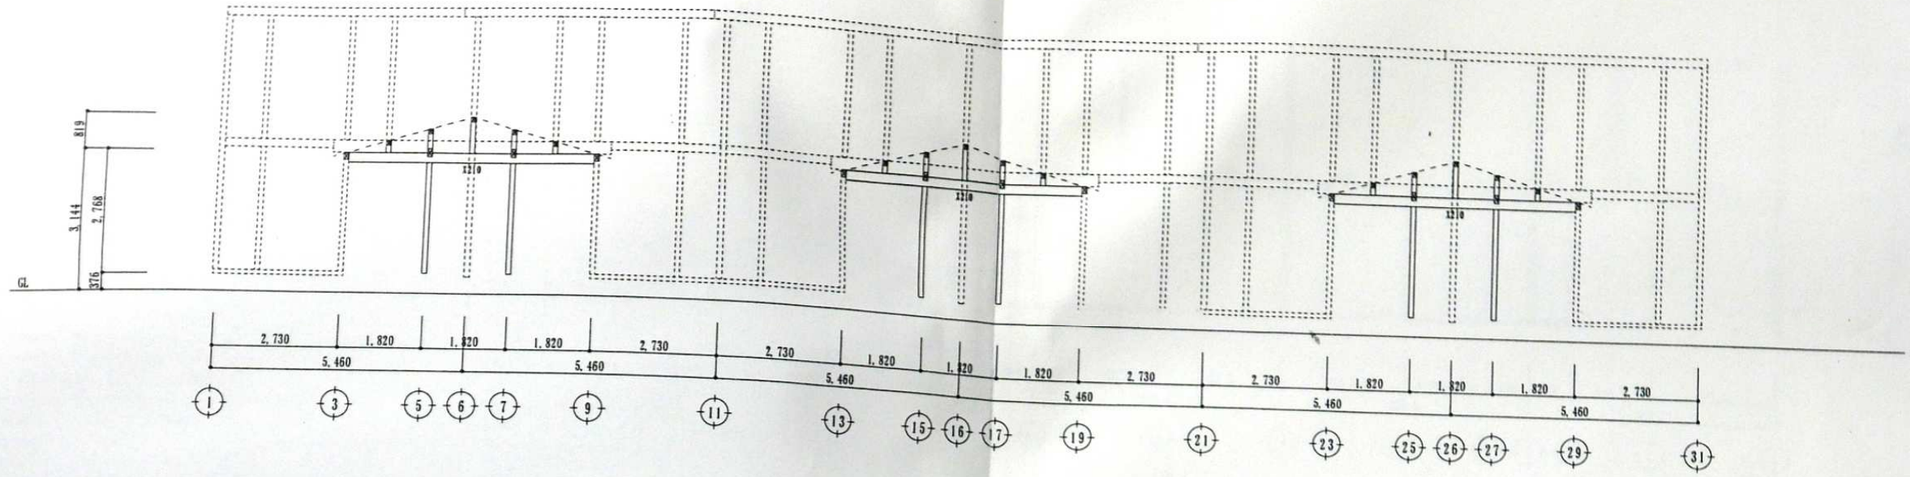

Ⓑ 通り

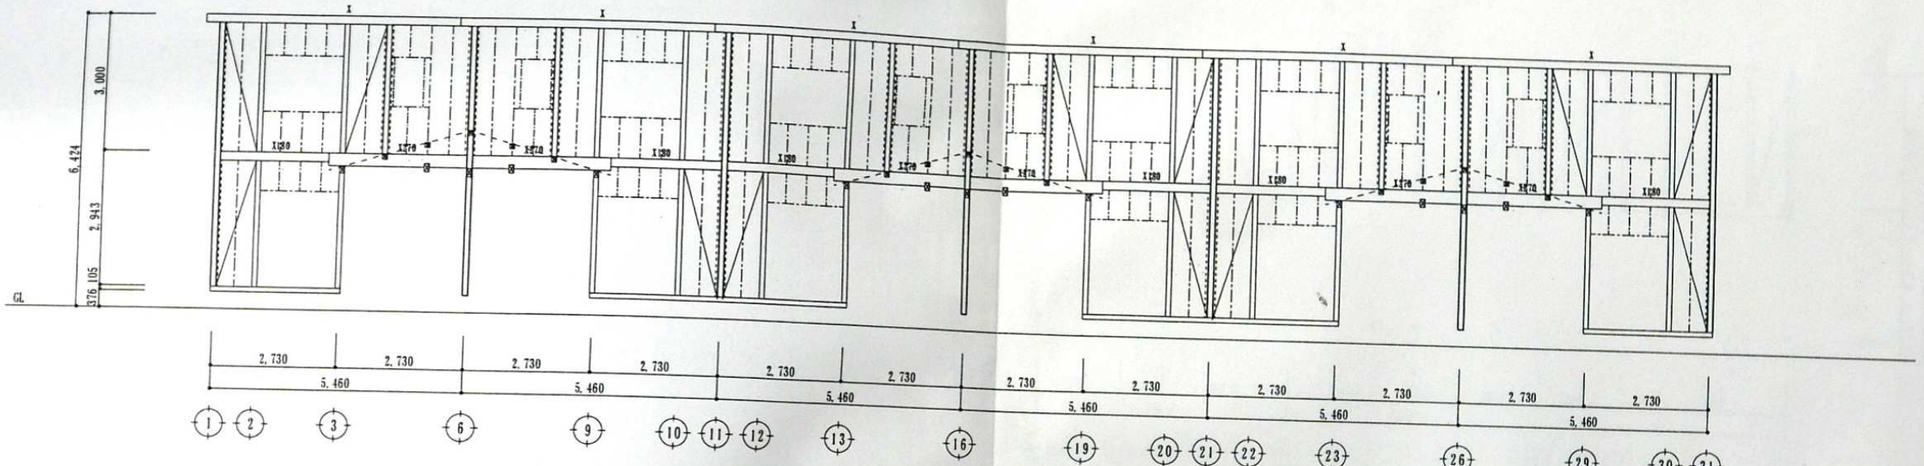

Ⓒ 通り

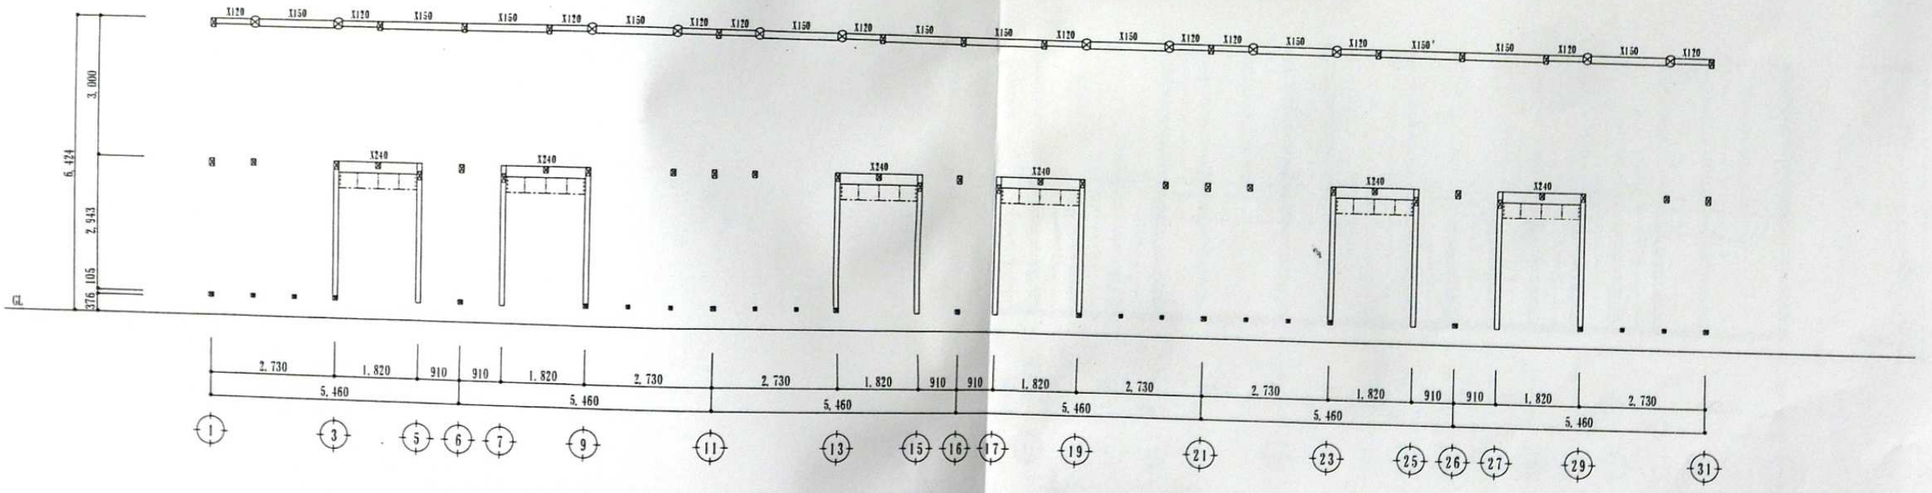

特記事項

工事名	図面名称	軸 組 図 NO. 1	設計年月日	訂正事項 訂正 1 2 3	審査	担当
平成１１年度 鳥屋町営住宅建設工事（建築工事）	縮 尺	S=1/100	11・7・			山辺


一級建築士事務所
石川県知事登録１２２７１号
〒925−06
TEL 0767−26−3456
FAX 0767−26−0791

(有) 岩井建築設計事務所
石川県羽咋市千代町い３１−２ 一級建築士第８６９４１号 岩井 礼二


図面番号 A−34

軸組図 NO.2 S=1/100


Ⓓ 通り

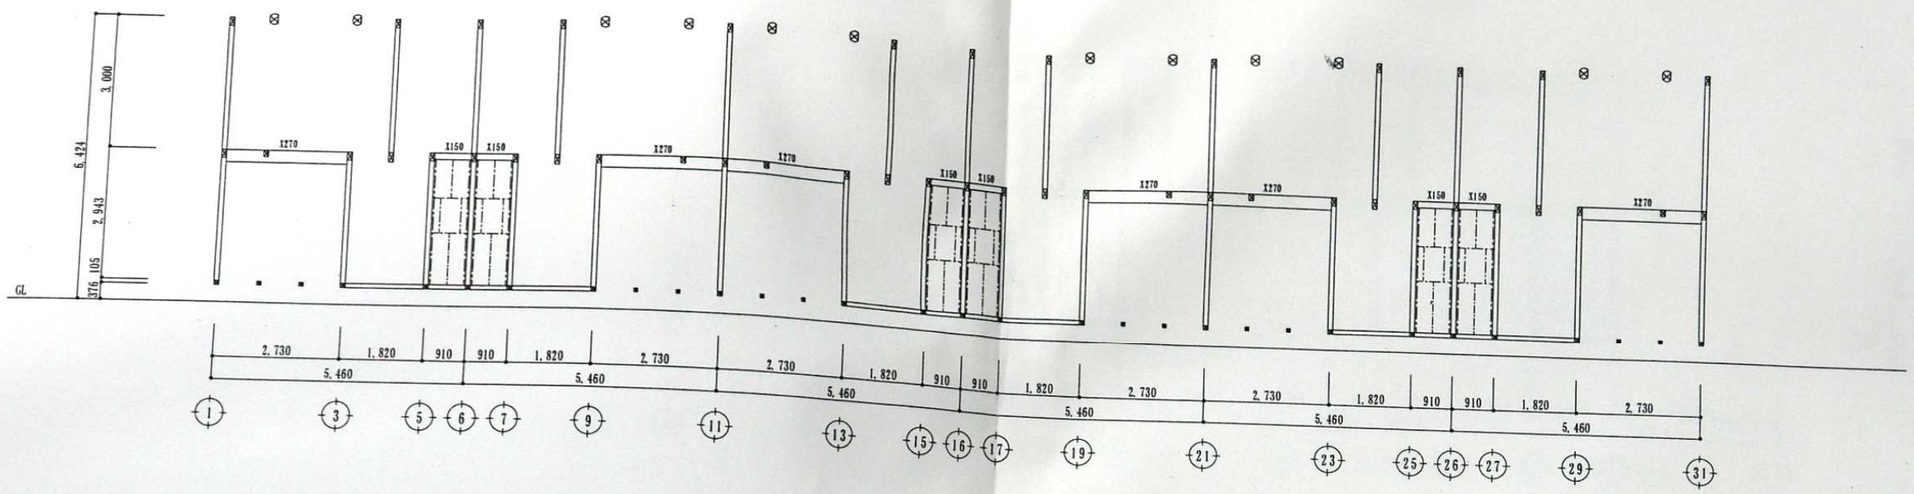

Ⓔ 通り

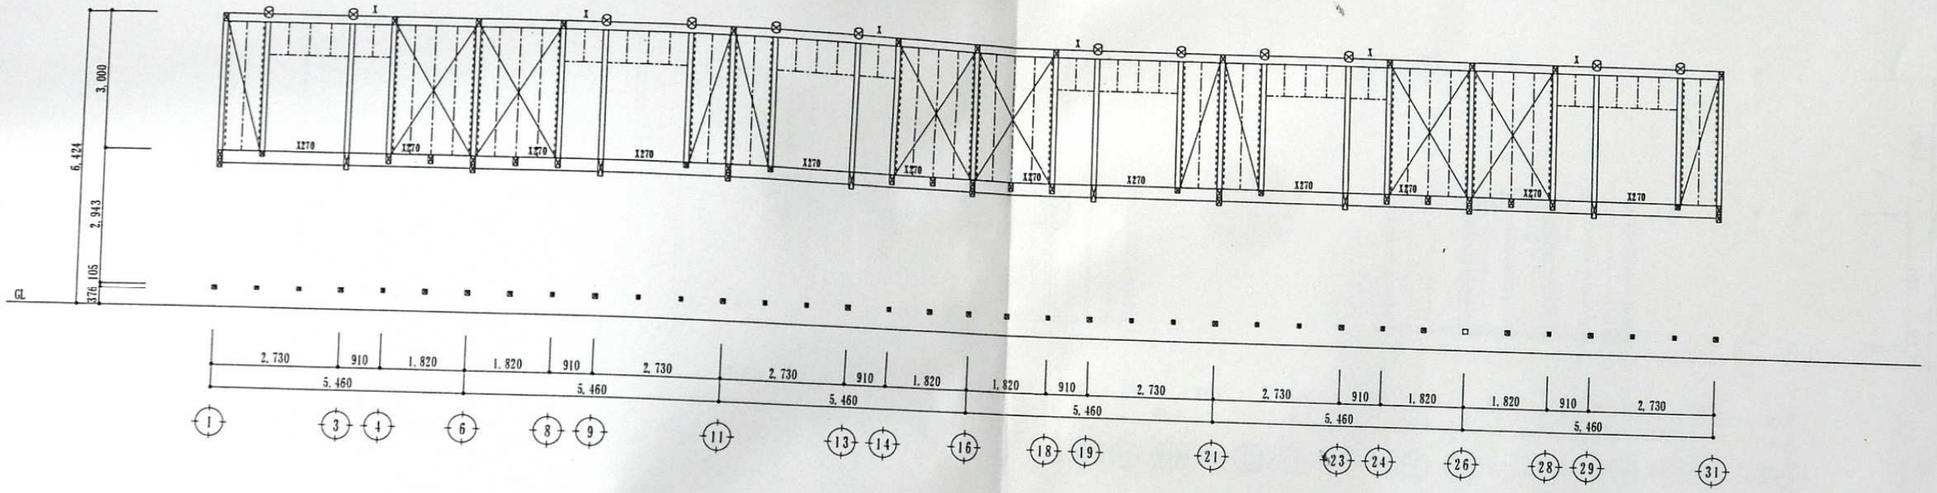

Ⓕ 通り

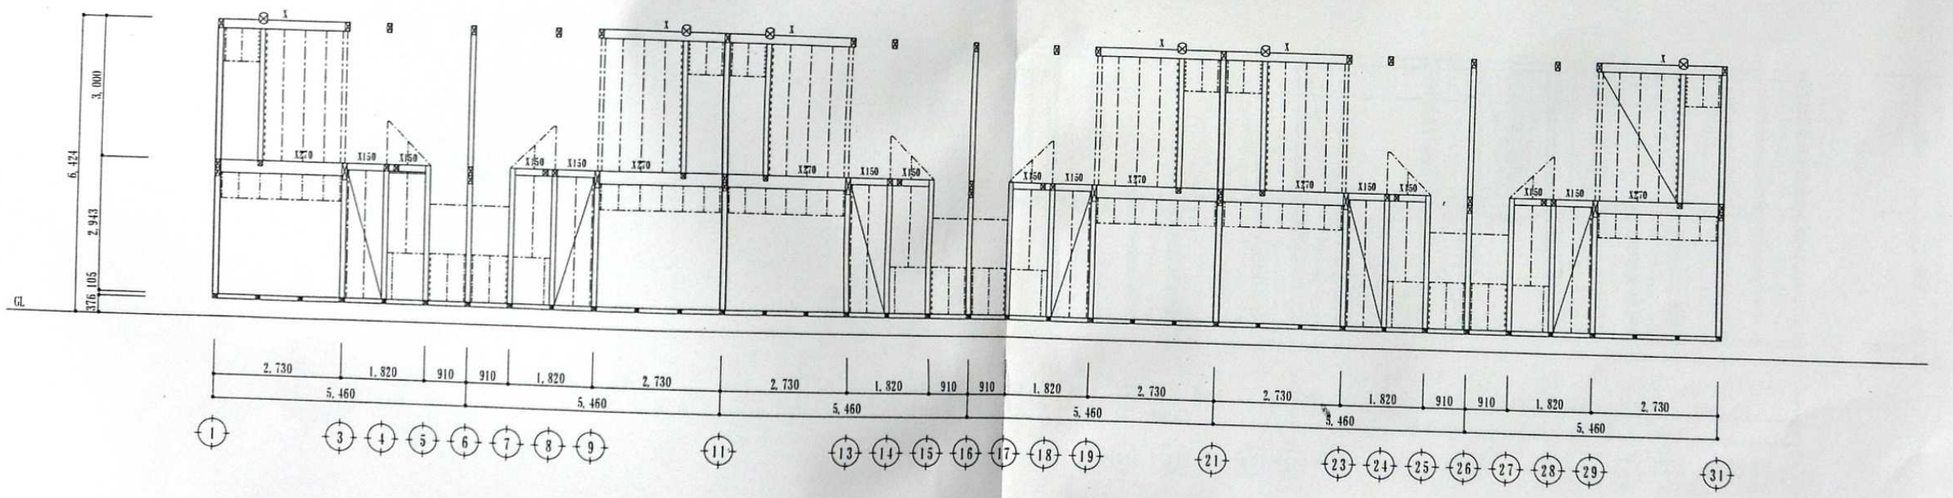

特記事項

工事名

平成１１年度 鳥屋町営住宅建設工事（建築工事）

図面名称	軸組図 NO.2
縮尺	S=1/100

設計年月日 11・7・

訂正事項

訂正 1	訂正 2	訂正 3

審査

担当


一級建築士事務所
石川県知事登録１２２７１号
〒925−06
TEL 0767−26−3456
FAX 0767−26−0791

(有) 岩井建築設計事務所
石川県羽咋市千代町い３１−２ 一級建築士第８６９４１号 岩井 礼


図面番号 A−35

軸 組 図　NO. 3　S=1/100


Ⓖ 通り

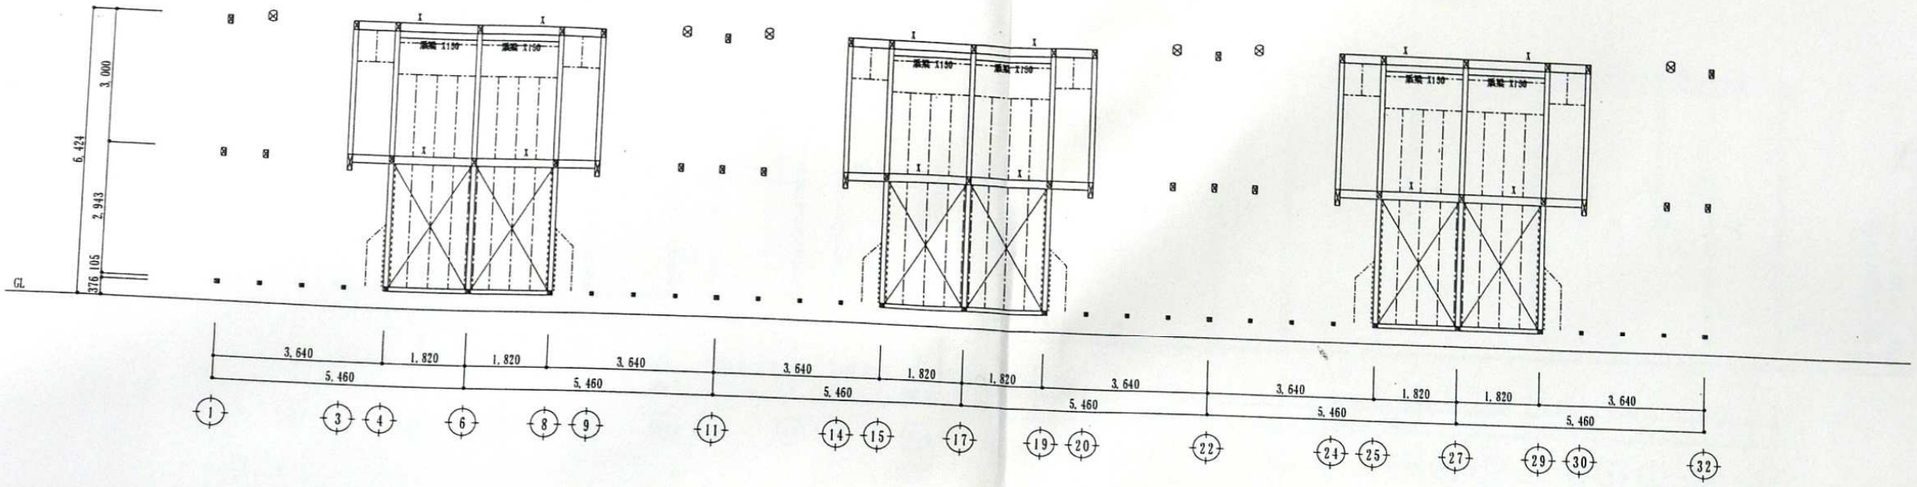

Ⓗ 通り

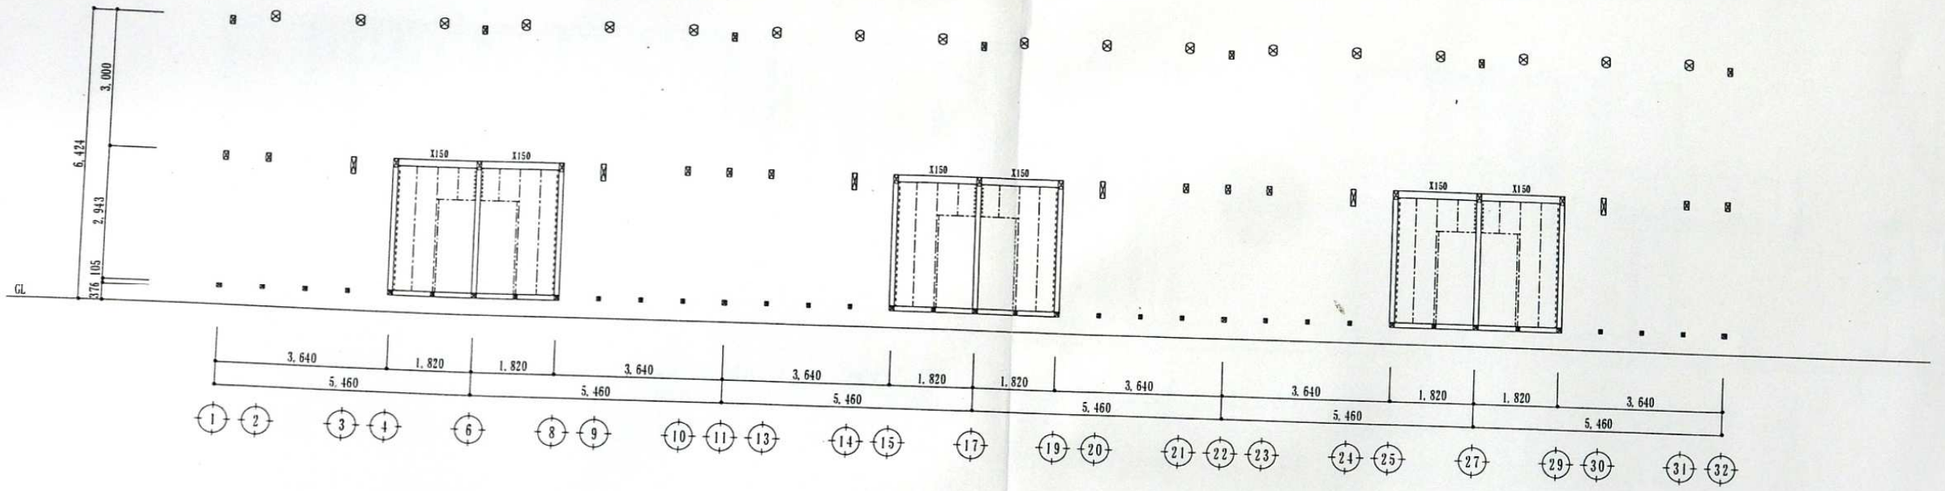

Ⓘ 通り

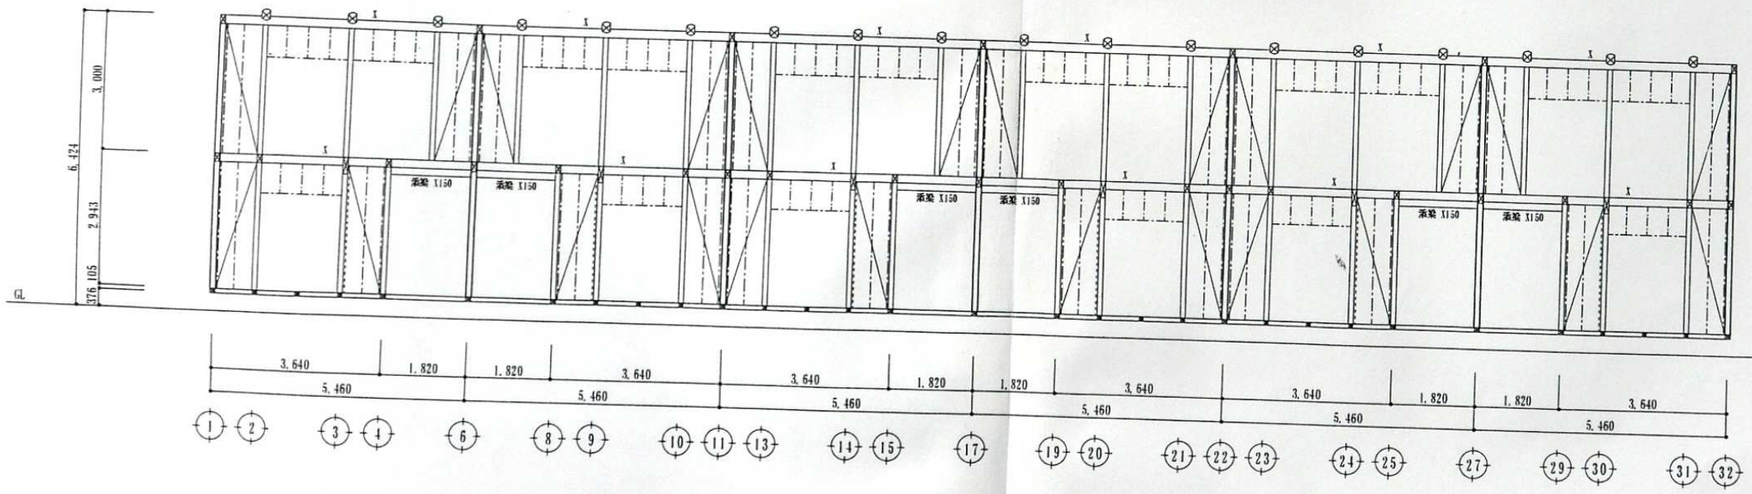

記事項

事 名

平成１１年度 鳥屋町営住宅建設工事（建築工事）

図面名称	軸 組 図　NO. 3
縮　尺	S=1/100

設計年月日　11・7・

訂正事項

訂　正	1	2	3

審査　担当


一級建築士事務所
石川県知事登録１２２７１号
〒９２５－０６
TEL 0767－26－3456
FAX 0767－26－0791

（有）岩井建築設計事務所
石川県羽咋市千代町い３１－２　一級建築士第８６９４１号　岩井　礼二


図面番号　A－３６

軸組図 NO.4 S=1/100

Ⓙ 通り

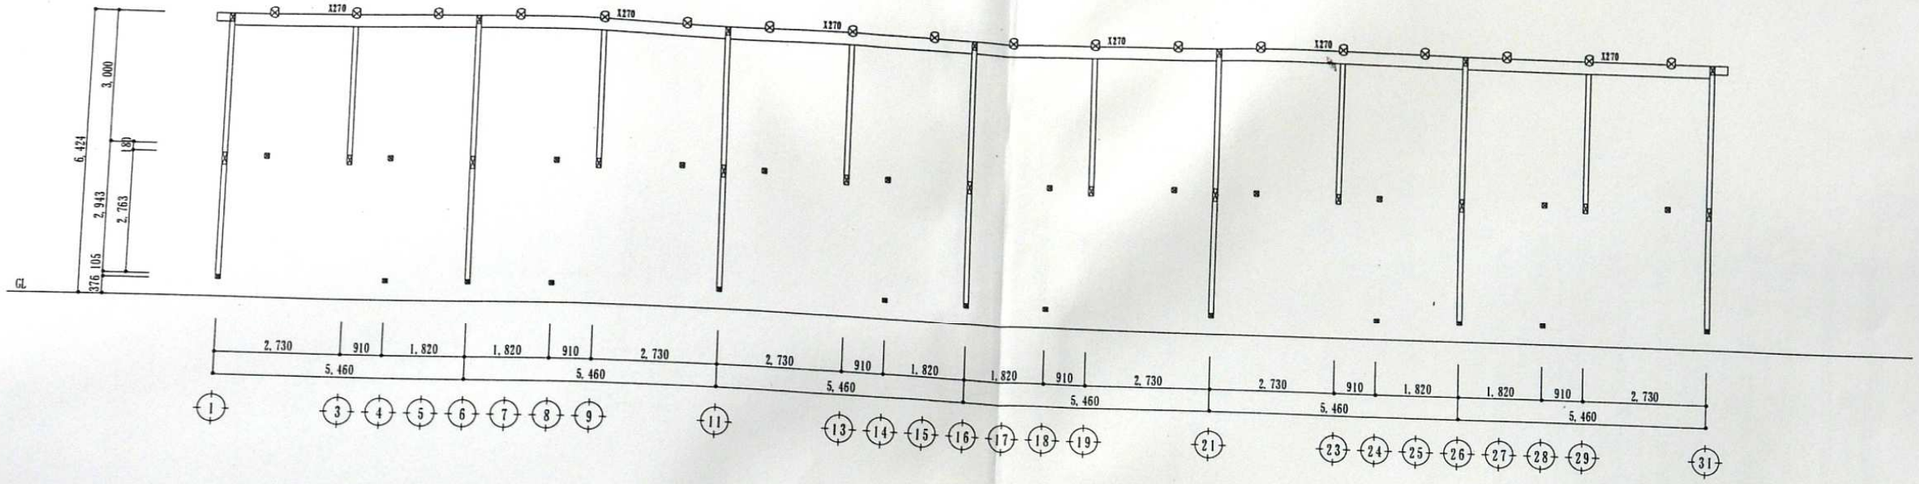

Ⓚ 通り

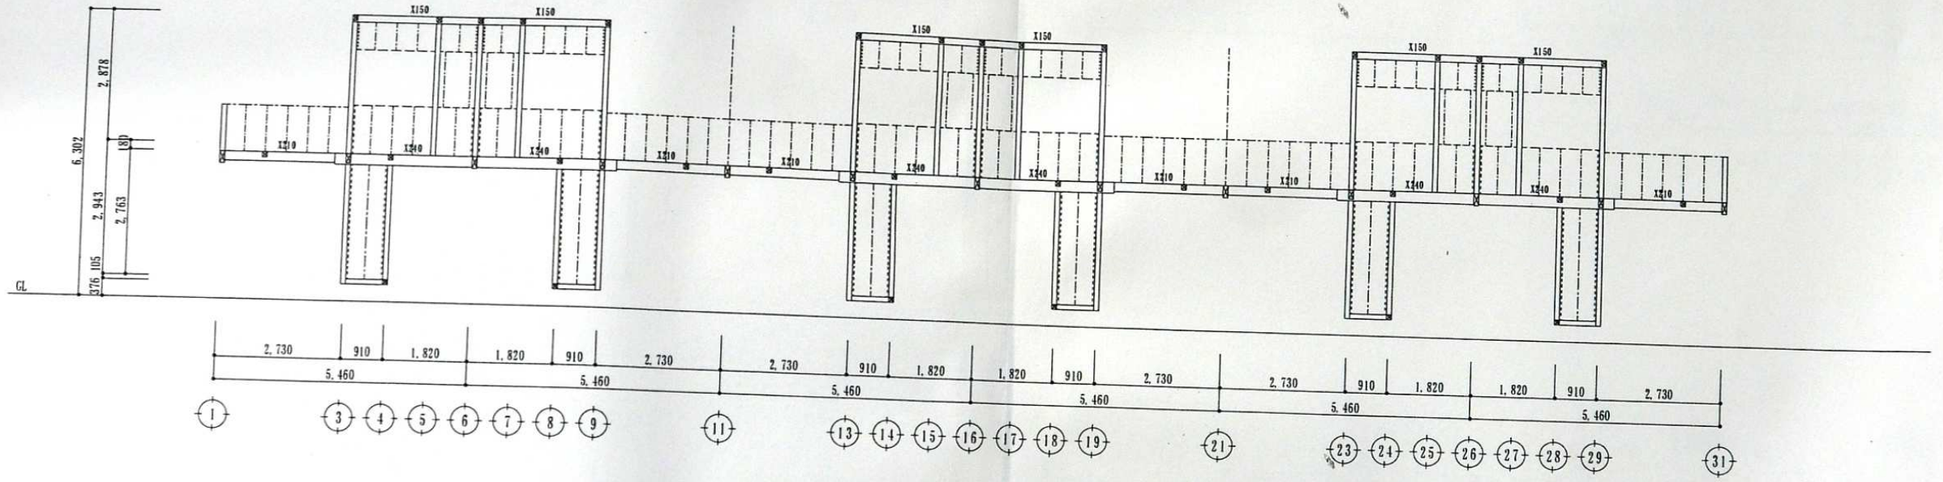

特記事項


工事名	図面名称	軸組図 NO.4	設計年月日	訂正事項	審査	担当	
平成11年度 鳥屋町営住宅建設工事（建築工事）	縮尺	S=1/100	11・7・	訂正 1 2 3			

一級建築士事務所
石川県知事登録12271号
〒925−06
TEL 0767−26−3456
FAX 0767−26−0791

（有）岩井建築設計事務所
石川県羽咋市千代町い31−2 一級建築士第86941号 岩井 礼二

図面番号 A−37

軸組図 NO.5 S=1/100

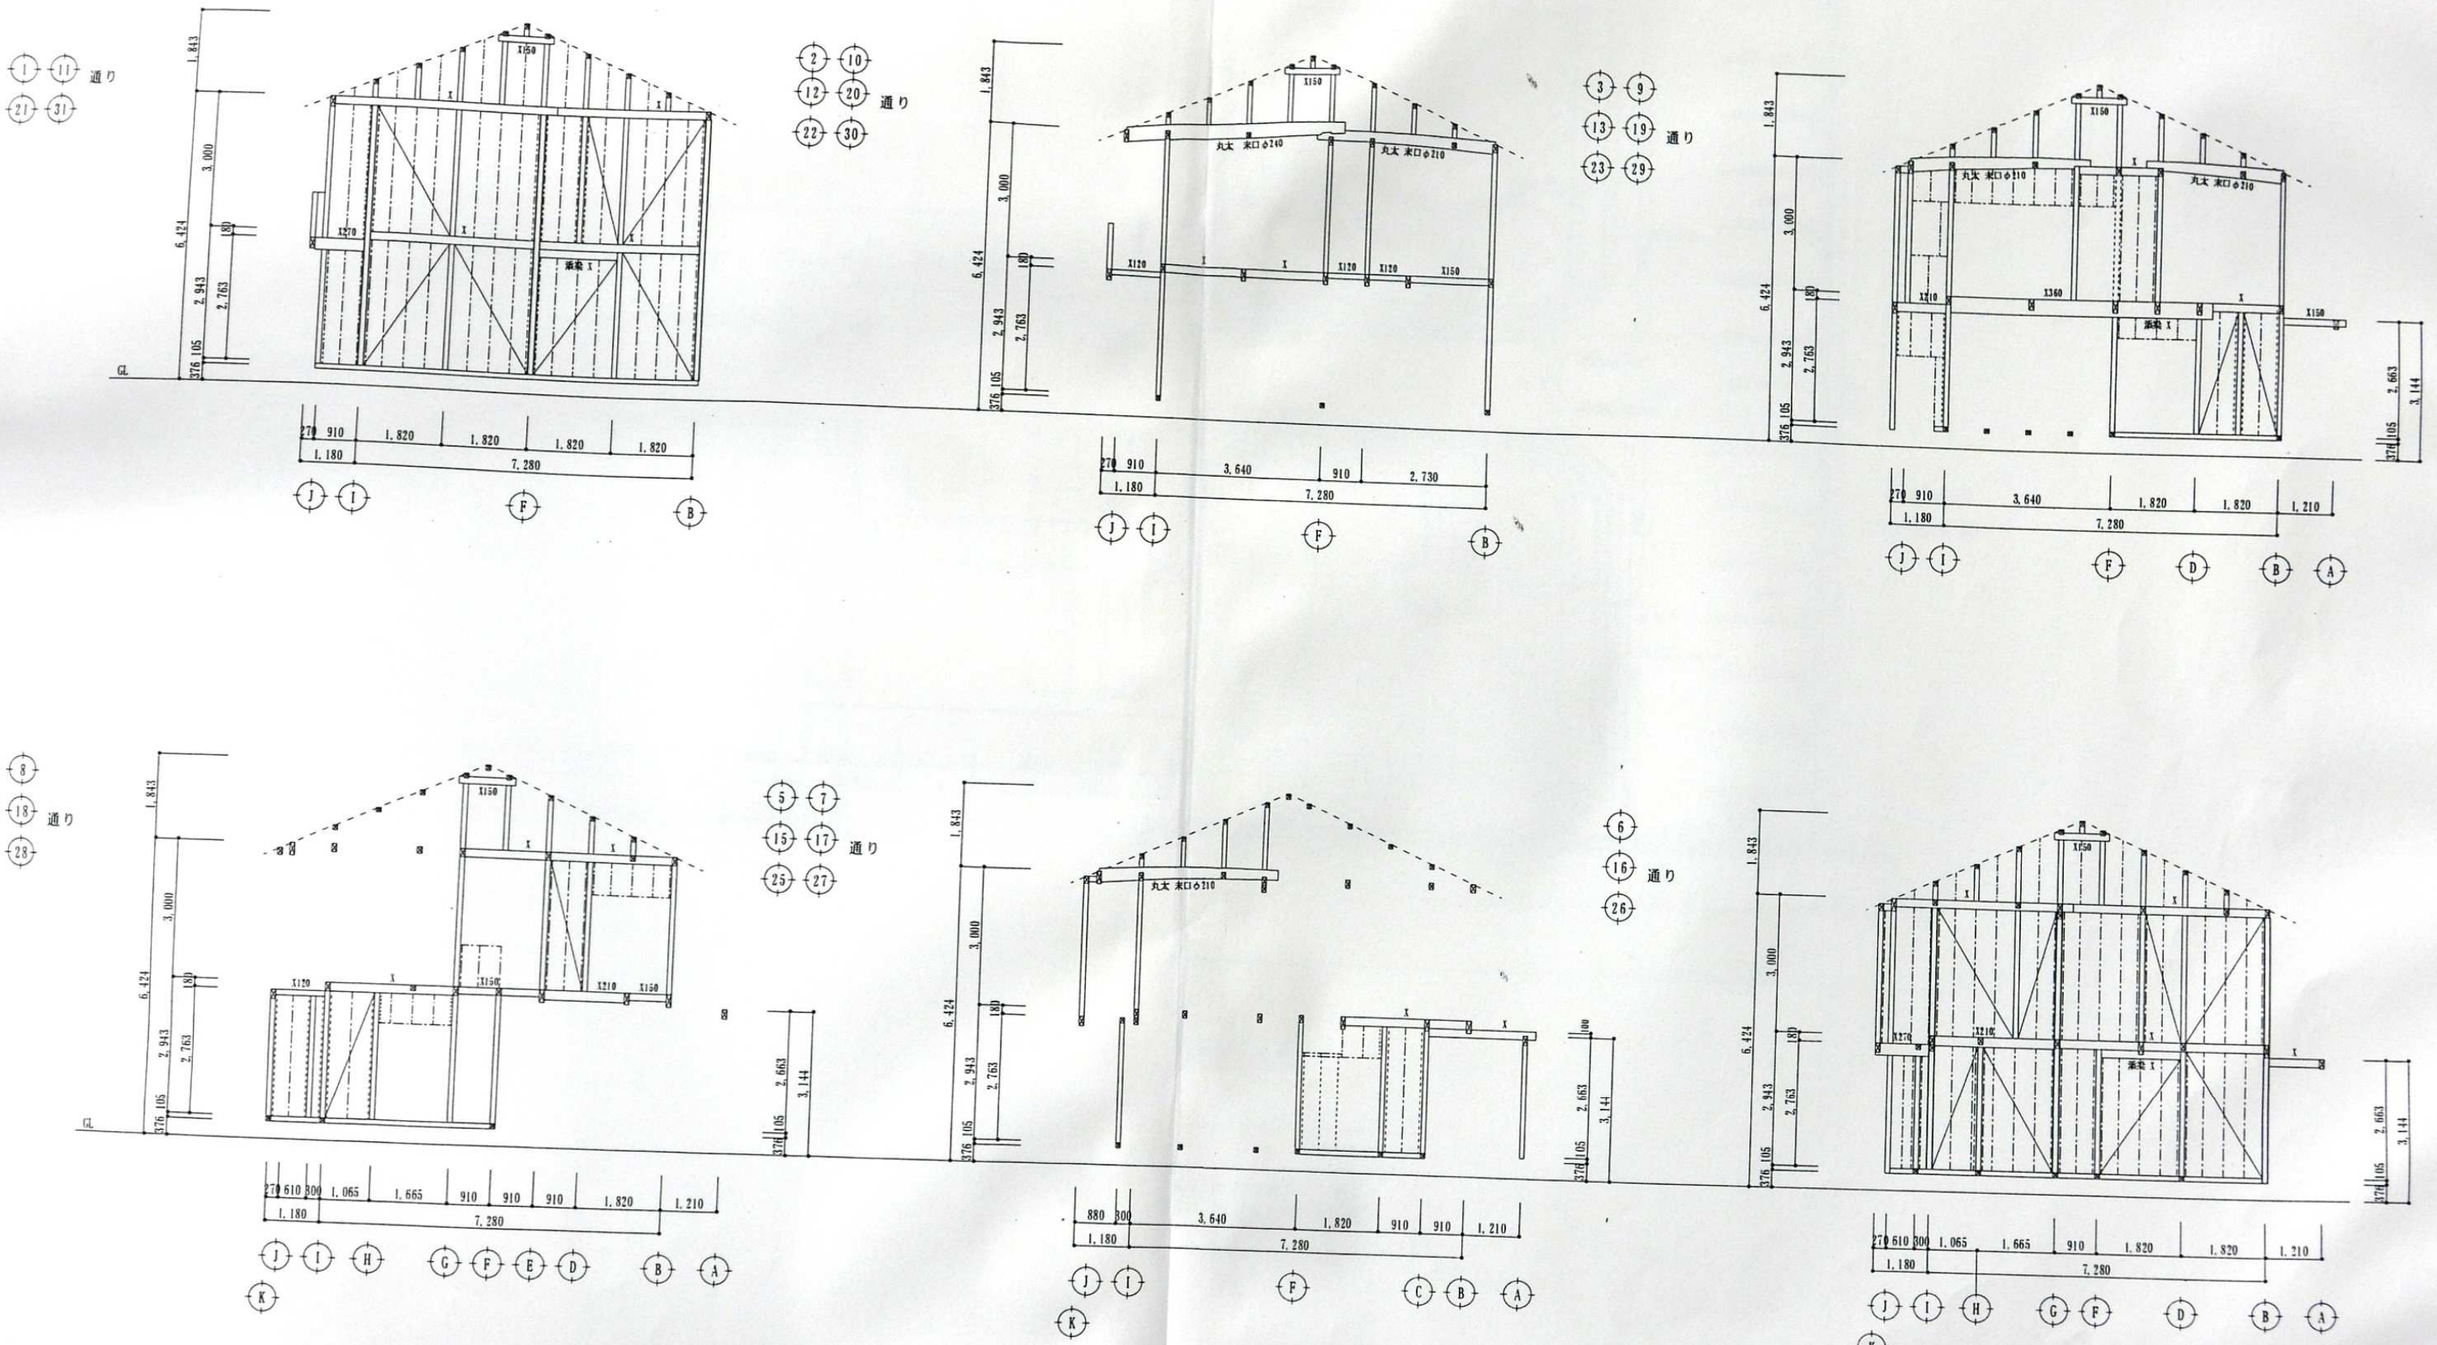


記事項				訂正事項				
事名				訂正			審査	担当
平成11年度 鳥屋町営住宅建設工事（建築工事）	図面名称	軸組図 NO.5	設計年月日	1	2	3		
	縮尺	S=1/100	11・7・					

一級建築士事務所
石川県知事登録1227l号
〒925−06
TEL 0767−26−3456
FAX 0767−26−0791

（有）岩井建築設計事務所
石川県羽咋市千代町い31−2 一級建築士第86941号 岩井 礼二

図面番号 A−38

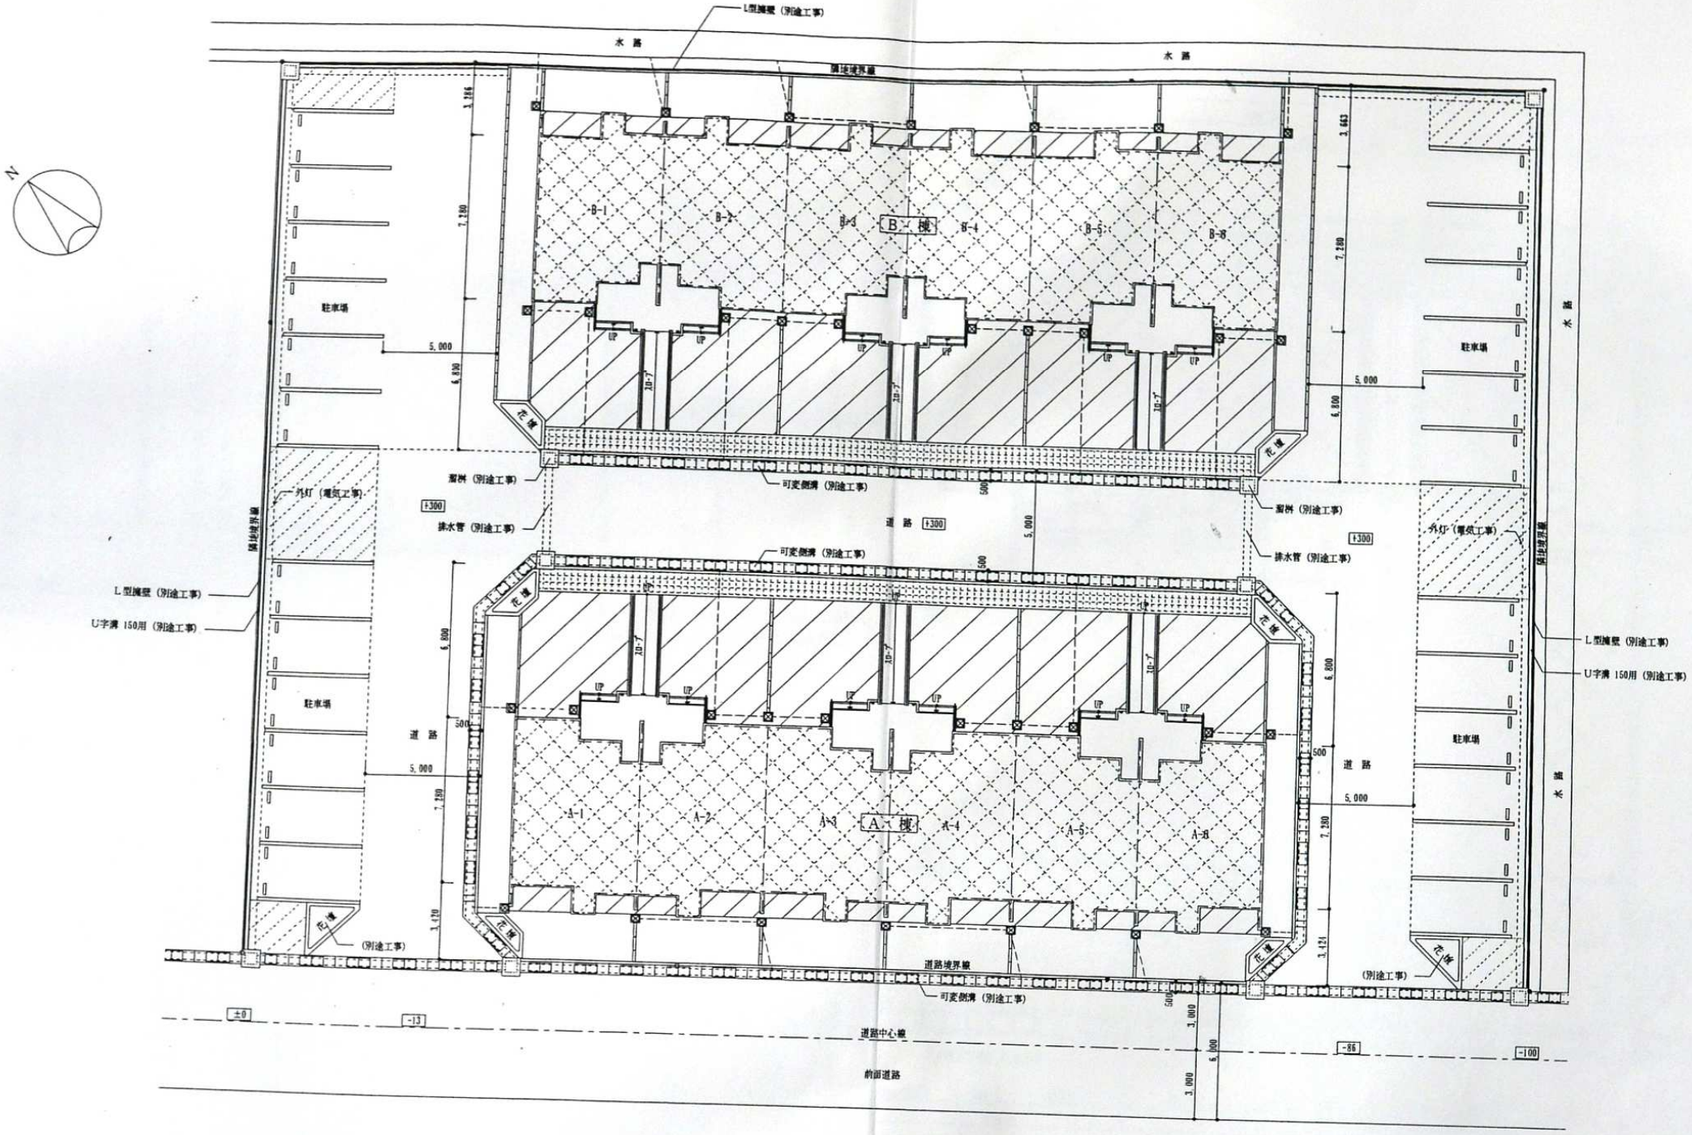

全体 屋外附帯 配置図 S=1/200 ＊ ±300を 設計GLとする。

＊別途工事


L型擁壁，可変側溝，U字溝，縁桝，排水管
道路舗装，駐車場舗装，ライン引き，車止め，駐車場花壇

記事項

事名			訂正事項						
平成１１年度 鳥屋町営住宅建設工事（建築工事）	図面名称	全体 屋外附帯 配置図	設計年月日	訂正 1	訂正 2	訂正 3	審査	担当	一級建築士事務所 石川県知事登録１２２７１号 〒925−06 TEL 0767−26−3456 FAX 0767−26−0791
	縮尺	S=1/200	H・7・					山辺	(有) 岩井建築設計事務所 石川県羽咋市千代町い３１−２ 一級建築士第８６９４１号 岩井 礼

図面番号 A−39

屋外附帯配置図 S=1/100

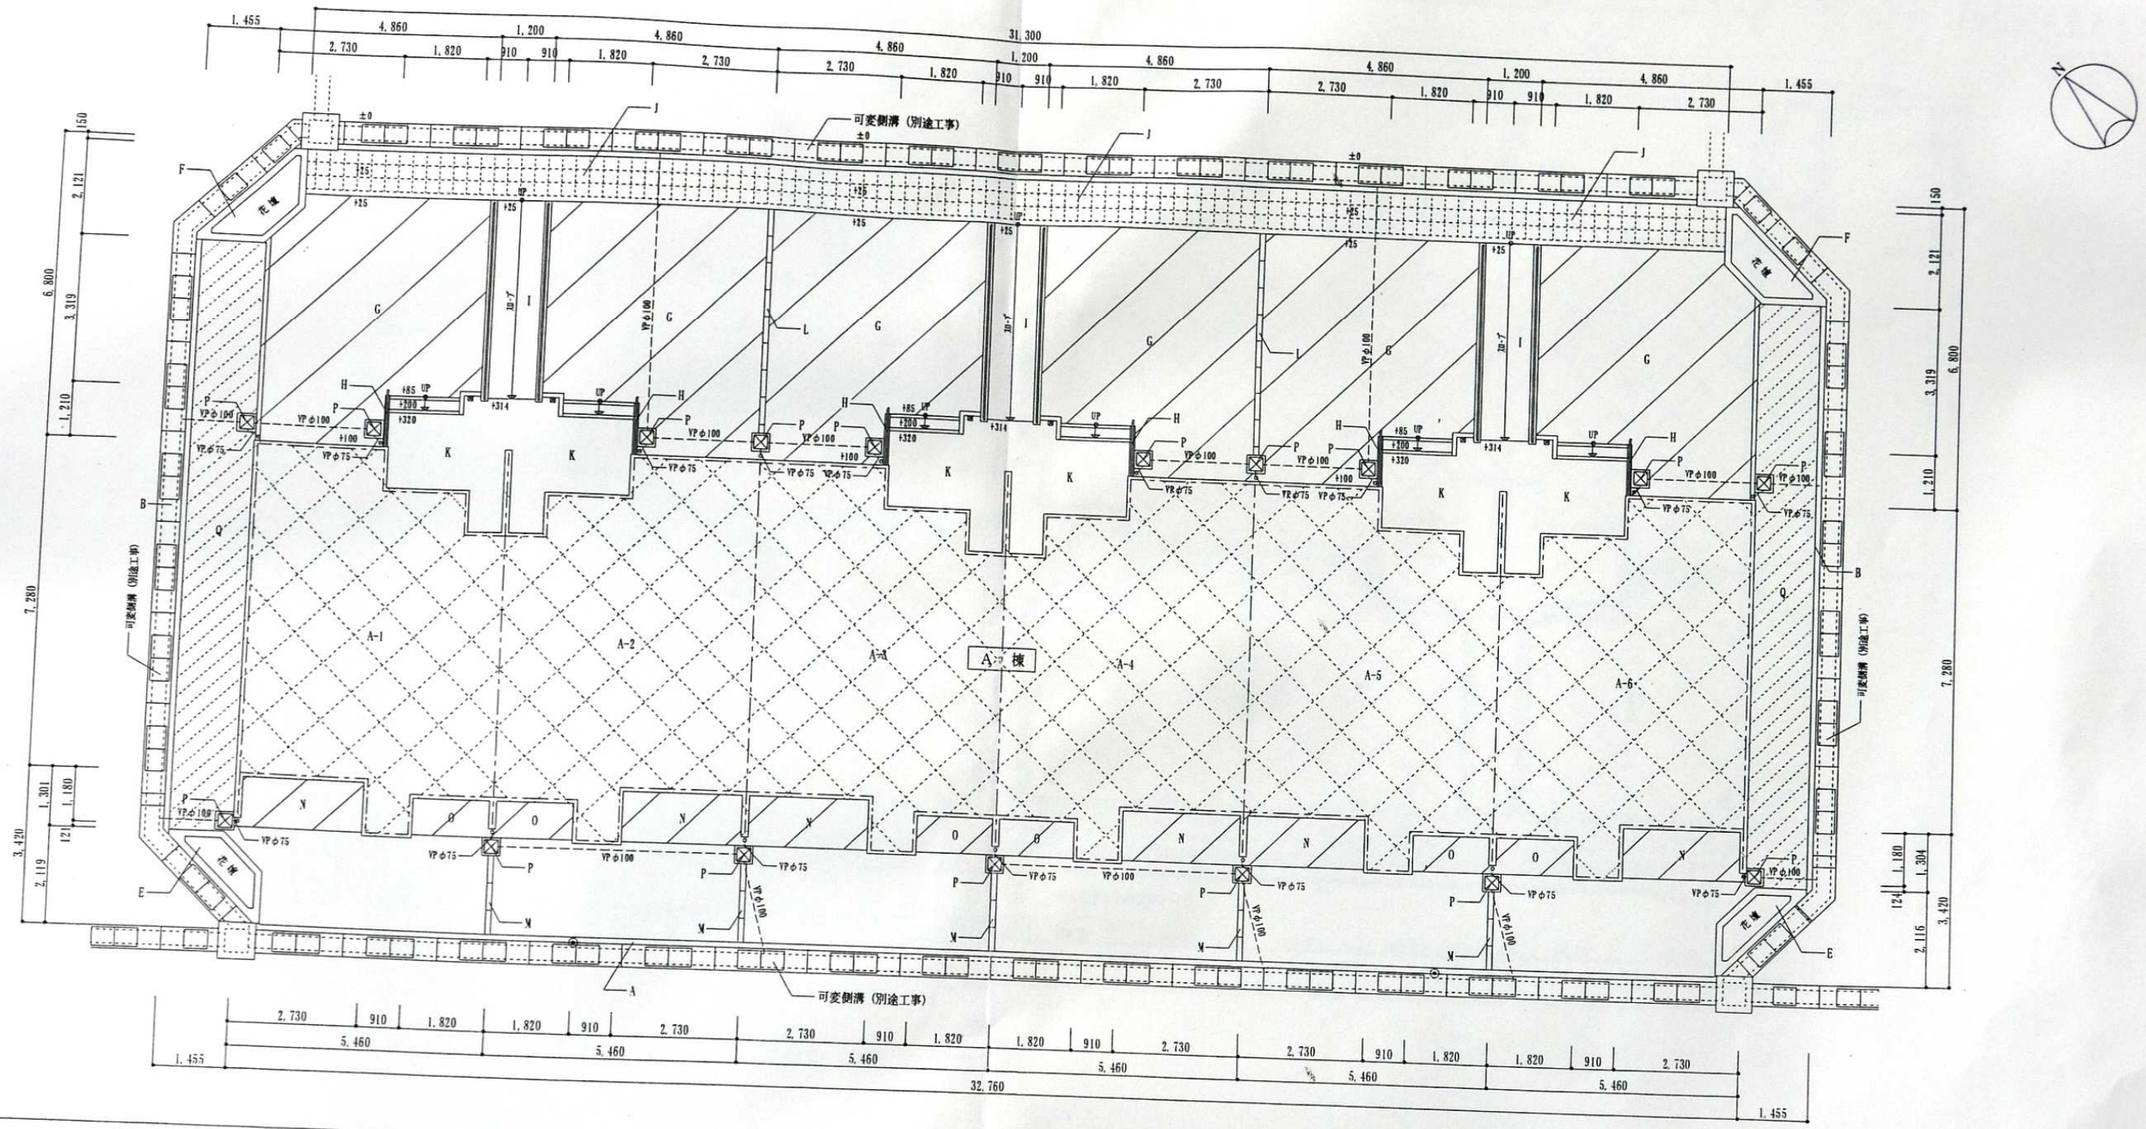


凡 例

A	擁 壁：詳細図参照（L=31.46m）	H	階段手摺：詳細図参照（6ヶ所）
B	擁 壁：詳細図参照（L=13.20 + 13.20 = 26.40m）	I	ｽﾛｰﾌﾟ：詳細図参照(3ヶ所)
C		J	歩 道：詳細図参照（31.30m）
D		K	階段.ﾎﾟｰﾁ：詳細図参照（3ヶ所）
E	花 壇：詳細図参照	L	境界ﾌﾞﾛｯｸ：ｺﾝｸﾘｰﾄ製地先境界ﾌﾞﾛｯｸ（120X120X120X600）布設 詳細図参照（L=10.00m）
F	花 壇：詳細図参照	M	境界ﾌﾞﾛｯｸ：ｺﾝｸﾘｰﾄ製地先境界ﾌﾞﾛｯｸ（120X120X120X600）布設 詳細図参照（L=8.60m）
G	土 間：ｺﾝｸﾘｰﾄﾎｳｷ目仕上（ﾎﾞｰﾀﾞｰ W=100 ｺﾝｸﾘｰﾄ金ｺﾞﾃ押え） t=100 砕石，t=120 ｺﾝｸﾘｰﾄ打ち，配筋 鉄筋金網 D10X250X250	N	ﾃﾗｽ土間：詳細図参照
		O	土 間：ｺﾝｸﾘｰﾄ金ｺﾞﾃ押え（t=100 砕石，t=100 ｺﾝｸﾘｰﾄ打ち）
		P	下水道用ﾀﾒ桝（内径300）ｺﾝｸﾘｰﾄ蓋共 17ヶ所
		Q	t=100 砕石敷き（33.74㎡）
		-----	雨水管（VP管）埋設
			可変側溝（300用）は 別途工事とする。

工事名	平成１１年度 鳥屋町営住宅建設工事（建築工事）	図面名称	屋外附帯配置図（A棟）	設計年月日	訂正事項			審査	担当	一級建築士事務所 石川県知事登録12271号 〒925-06 TEL 0767-26-3456 FAX 0767-26-0791	（有）岩井建築設計事務所 石川県羽咋市千代町い31-2 一級建築士第86941号 岩井 礼	図面番号
		縮 尺	S=1/100	11・7・	訂正 1	訂正 2	訂正 3					A-40

屋外附帯配置図 S=1/100

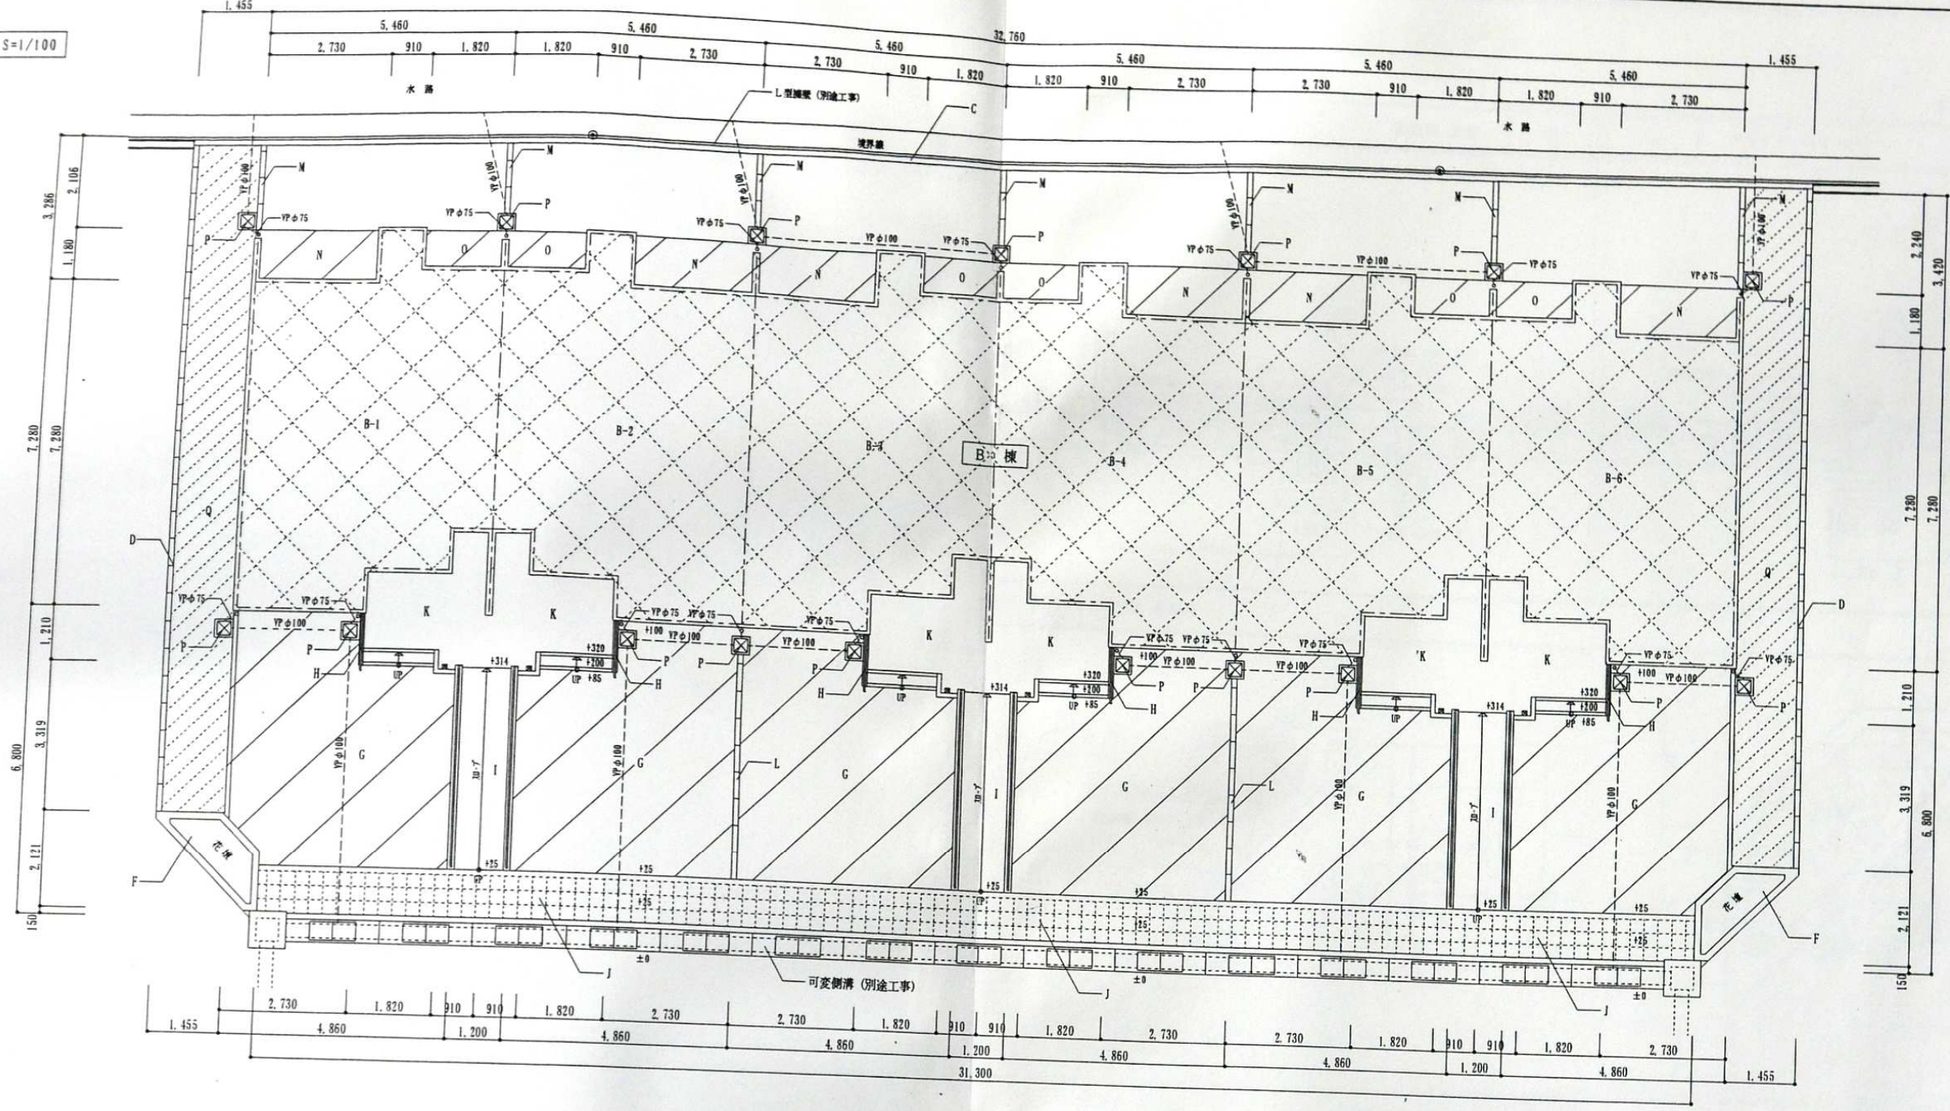

凡例

A		
B		
C	擁　壁：詳細図参照（L=35.76m）	
D	境界ﾌﾞﾛｯｸ：ｺﾝｸﾘｰﾄ製歩車道境界ﾌﾞﾛｯｸ（150X170X200X600）布設 詳細図参照（L= 15.03 + 15.41 = 30.44m）	
E		
F	花　壇：詳細図参照	
G	土　間：ｺﾝｸﾘｰﾄﾎｳｷ目仕上（ﾎﾞｰﾀﾞｰ W=100 ｺﾝｸﾘｰﾄ金ｺﾞﾃ押え） t=100 砕石，t=120 ｺﾝｸﾘｰﾄ打ち，配筋 鉄筋金網 D10X250X250	
H	階段手摺：詳細図参照（6ヶ所）	
I	ｽﾛｰﾌﾟ：詳細図参照（3ヶ所）	
J	歩　道：詳細図参照（31.30m）	
K	階段，ﾎﾟｰﾁ：詳細図参照（3ヶ所）	
L	境界ﾌﾞﾛｯｸ：ｺﾝｸﾘｰﾄ製地先境界ﾌﾞﾛｯｸ（120X120X120X600）布設　詳細図参照（L=10.00m）	
M	境界ﾌﾞﾛｯｸ：ｺﾝｸﾘｰﾄ製地先境界ﾌﾞﾛｯｸ（120X120X120X600）布設　詳細図参照（L=12.77m）	
N	ﾃﾗｽ土間：詳細図参照	
O	土　間：ｺﾝｸﾘｰﾄ金ｺﾞﾃ押え（t=100 砕石，t=100 ｺﾝｸﾘｰﾄ打ち）	
P	下水道用ﾀﾒ桝（内径300）ｺﾝｸﾘｰﾄ蓋共　17ヶ所	
Q	t=100 砕石敷き（39.20㎡）	
-----	雨水管（VP管）埋設	
	可変側溝（300川）及びL形擁壁は 別途工事とする。	

訂正事項

工事名

平成１１年度 鳥屋町営住宅建設工事（建築工事）

図面名称	屋外附帯配置図（B棟）	設計年月日	訂正 1	訂正 2	訂正 3	審査	担当
縮尺	S=1/100	H・7・					


一級建築士事務所
石川県知事登録12271号
〒925-06
TEL 0767-26-3456
FAX 0767-26-0791

（有）岩井建築設計事務所
石川県羽咋市千代町い31-2　一級建築士第86941号　岩井 礼：


図面番号 A-41

屋外附帯詳細図　NO.1　S=1/30


A　擁壁 詳細図

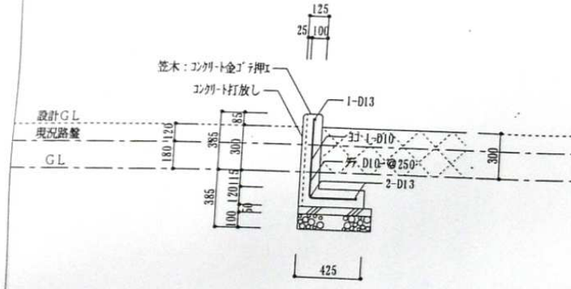


B　擁壁 詳細図

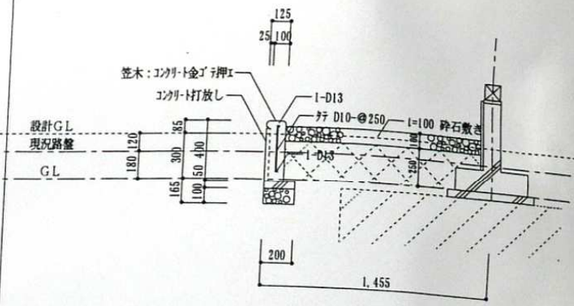


C　擁壁 詳細図

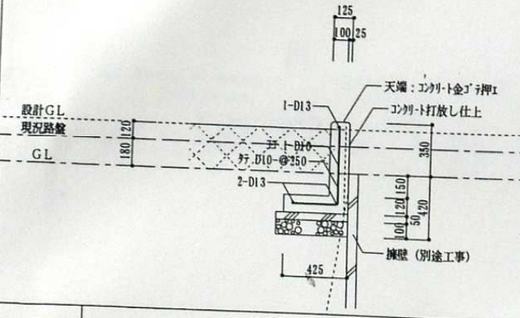


D　境界ブロック 詳細図

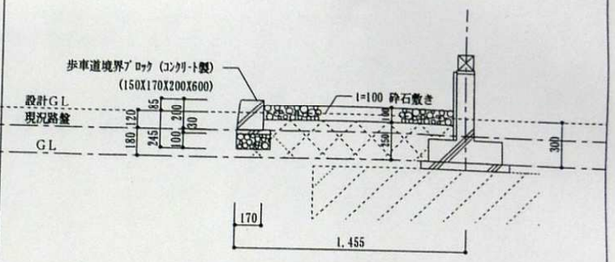


E　花壇 詳細図

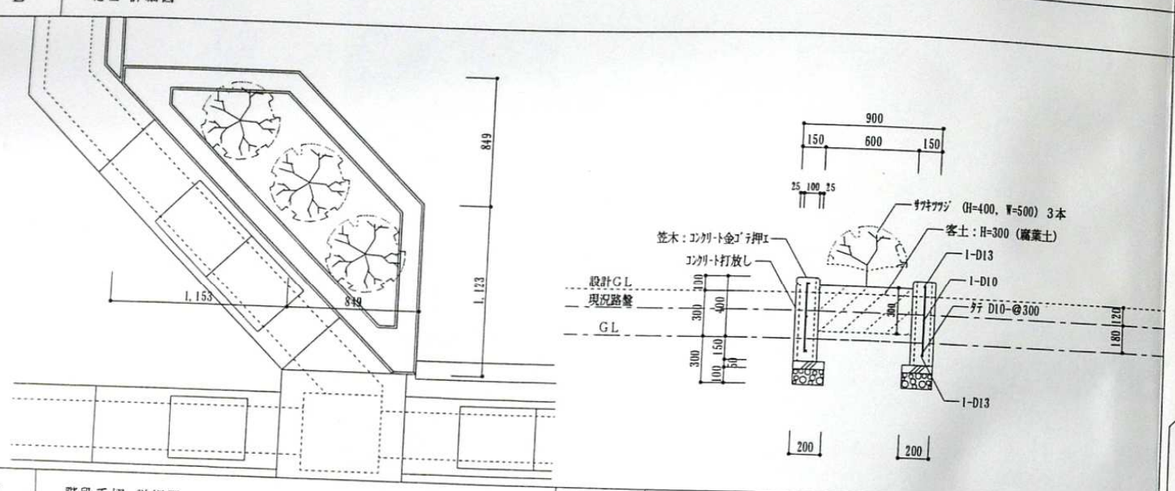


F　花壇 詳細図

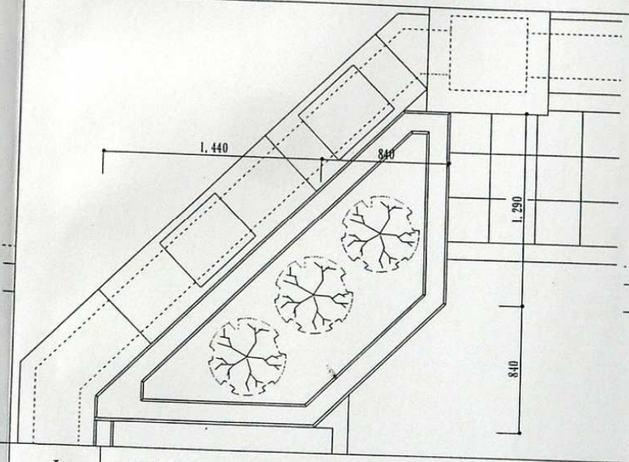


H　階段手摺 詳細図

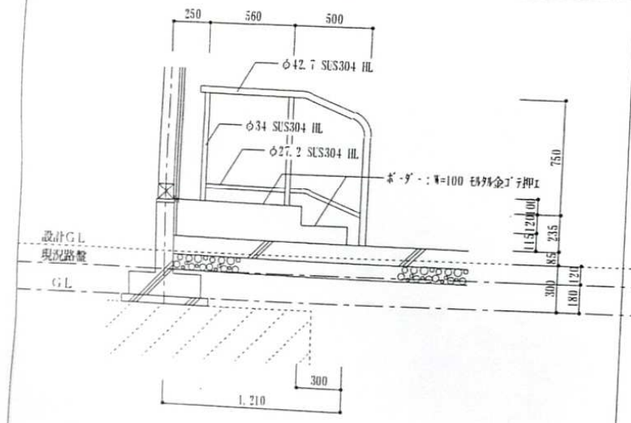

I　スロープ 詳細図

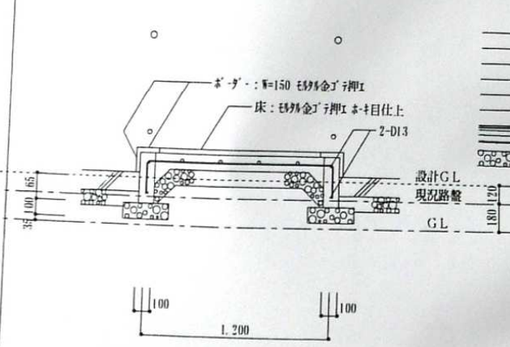

J　歩道 詳細図

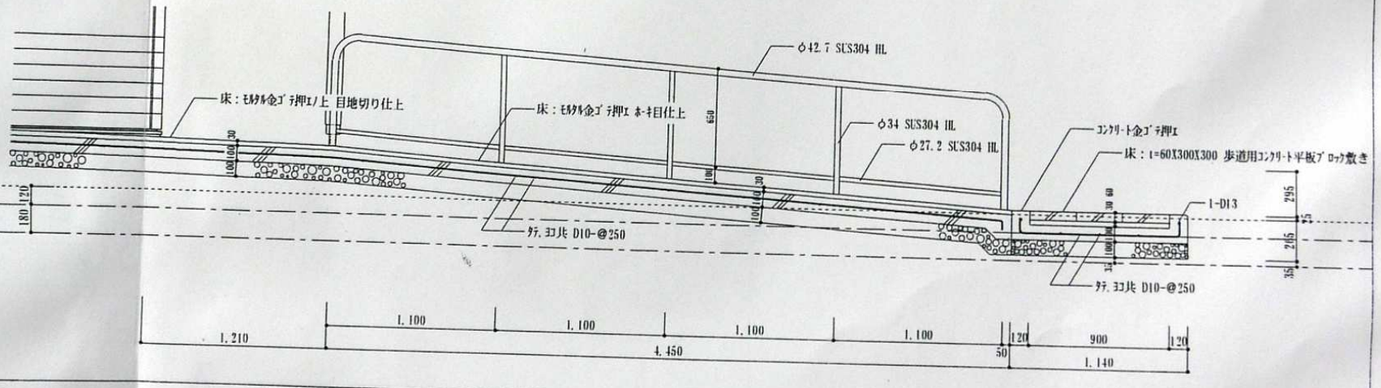

訂正事項

訂正	1	2	3
審査			
担当			

工事名	平成１１年度 鳥屋町営住宅建設工事（建築工事）
図面名称	屋外附帯詳細図　NO.1
縮尺	S=1/30
設計年月日	11・7・


一級建築士事務所
石川県知事登録１２２７１号
〒925-06
TEL 0767-26-3456
FAX 0767-26-0791

（有）岩井建築設計事務所
石川県羽咋市千代町い３１－２　一級建築士第８６９４１号　岩井 礼二


図面番号　A-42

屋外附帯詳細図　NO. 2　S=1/30


K　階段，ポーチ 詳細図

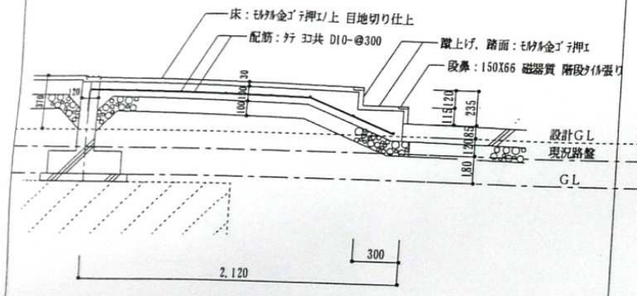


L　境界ブロック 詳細図

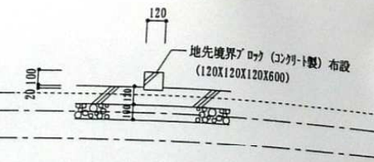

M　境界ブロック 詳細図

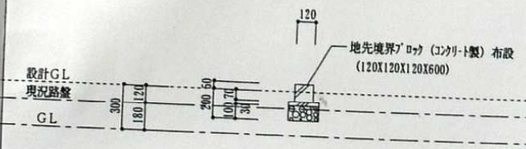

N　テラス土間 詳細図

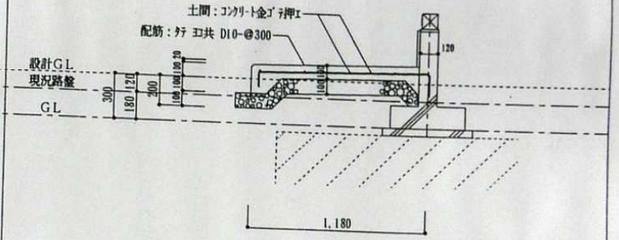

記事項

事名	図面名称	屋外附帯詳細図　NO. 2	設計年月日	訂正事項 訂正 1	2	3	審査	担当	一級建築士事務所 石川県知事登録12271号 〒925-06 TEL 0767-26-3456 FAX 0767-26-0791	（有）岩井建築設計事務所 石川県羽咋市千代町い31-2　一級建築士第86941号　岩井　礼	図面番号
平成11年度 鳥屋町営住宅建設工事（建築工事）	縮尺	S=1/30	H・7・								A-43