


敷地内容	
建設地	石川県鹿島郡中能登町能登部下96-20の一部
現状路盤	アスファルト
敷地面積	1368㎡
計画内容	
住戸数	27㎡タイプ (1~2人用) 戸
	30㎡タイプ (2~3人用) 10戸
	40㎡タイプ (4~5人用) 戸
	60㎡タイプ (5~6人用) 戸
	車イス住戸タイプ 戸
合計	10戸
駐車場数	一般用 10台
	障がい者用 1台
	来客用 1台
合計	12台
浄化槽	人槽 0台
受水槽	㎡以上 0台
凡例	
▲	住戸出入口
▭	駐車スペース
←--→	主たる出入口
⇒	自動車動線
➡	歩行者動線
☒	ゴミ置場
—	団地案内板
●●●	LPGボンベ
⦿	外灯位置
浄化槽	浄化槽
受水槽	受水槽
---	敷地境界線
▭	住戸スロープ (W=1,200) 車いす住戸用 : 1/15 その他住戸 : 1/12 ※基礎高の場合は1/10とする。

株式会社 アーキビジョン・ホールディングス 二級建築士事務所 北海道知事登録(石)第5065号	TITLE	SCALE	CHECKED	LAST REVISION.	DRAWN.	1 NO.
	能登部第1団地 (能登部駅前駐車場) 配置図 (外構図)	1 : 300	岸田一城 二級建築士 第17632号	2024.05.14	鈴木真弓 A PERSON IN CHARGE. 田内玄史	

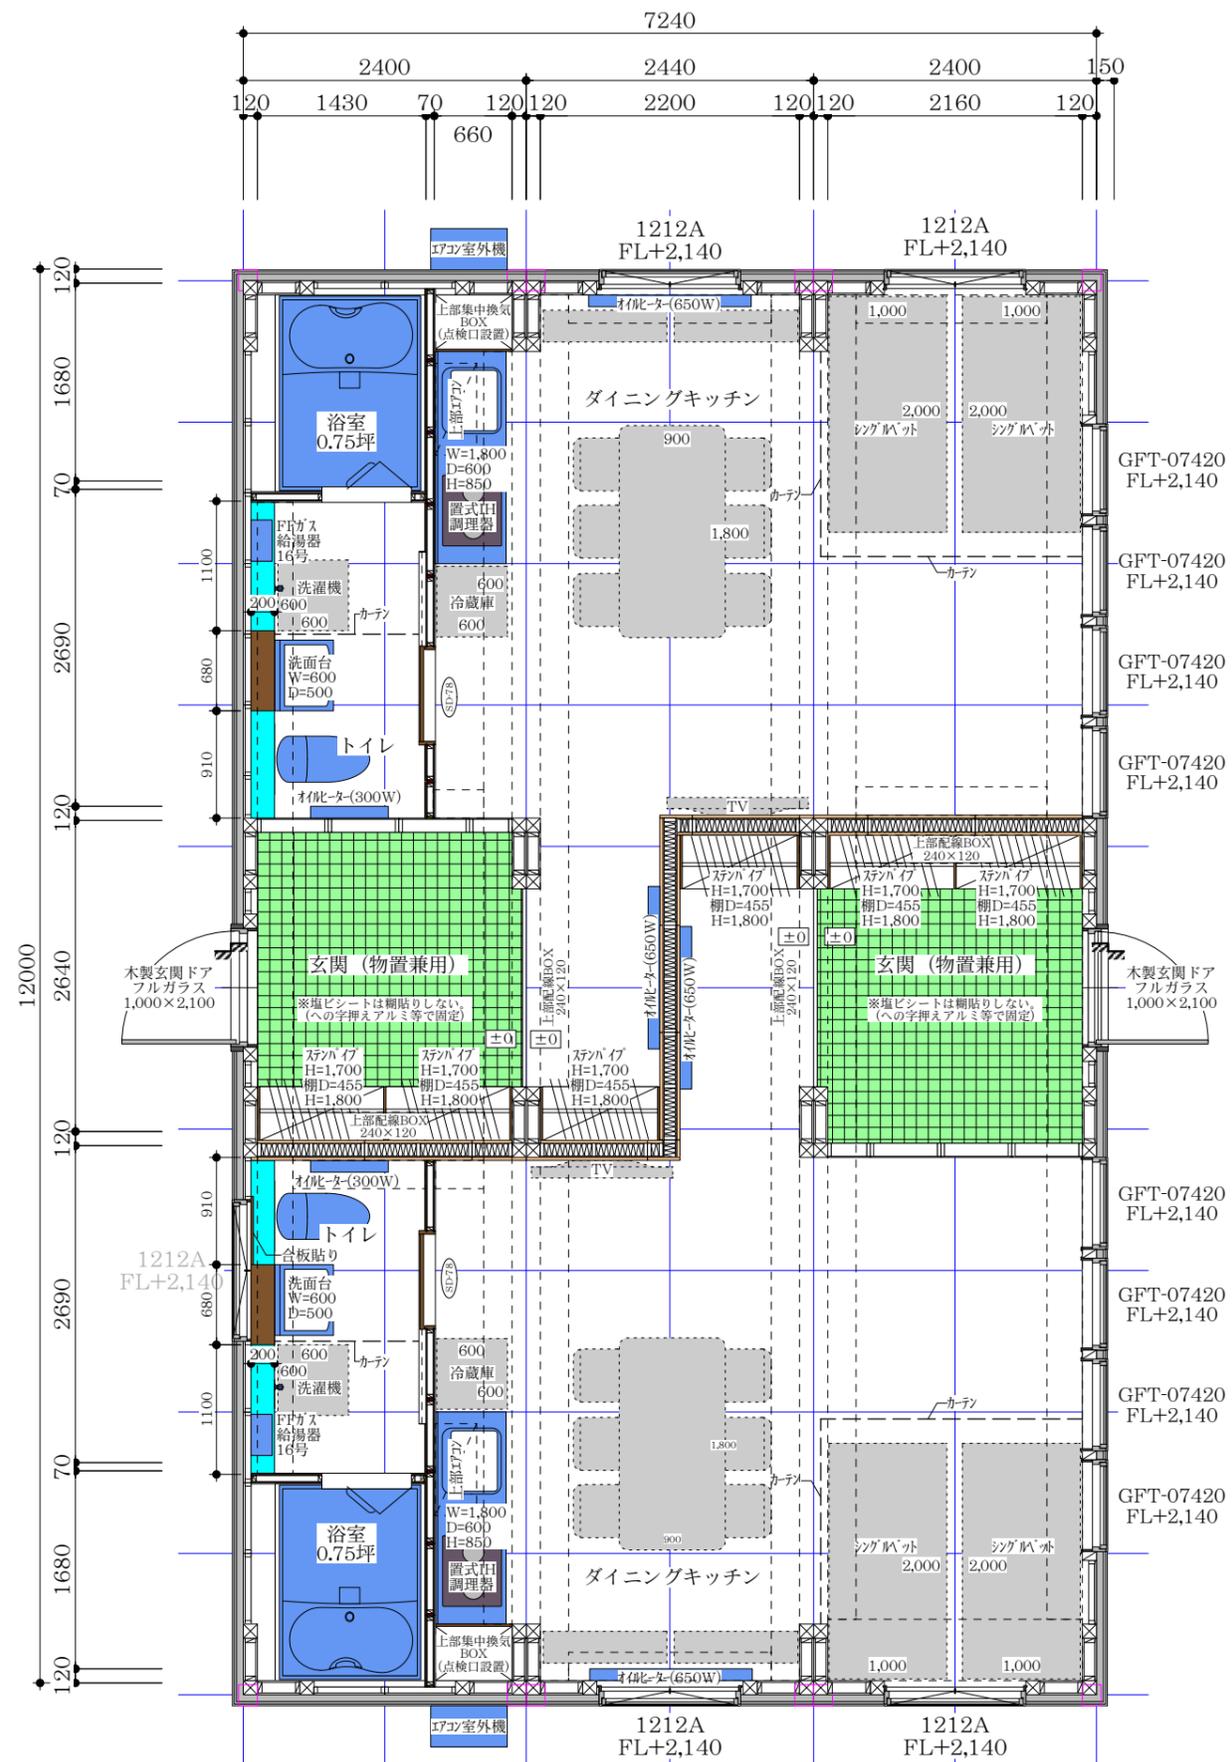

内装仕上げ

床/ケンパス三層フローリング 714m/m
一部クッションフロア:

壁/外壁側 アラカ合板現わし
間仕切り アラカ合板10m/m+間柱50m/m+アラカ合板10m/m
界壁 PB12.5m/m×2+間柱110(GW入)+合板9.5m/m+PB12.5m/m×2
※アソビボード仕上げ

天井/アラカ合板現わし



株式会社 アーキビジョン・ホールディングス 二級建築士事務所 北海道知事登録(石)第5065号	TITLE	SCALE	CHECKED	LAST REVISION.	DRAWN.	三浦真結 A PERSON IN CHARGE. 田内玄史	2-1 NO.
	能登部第1団地 (能登部駅前駐車場) 3連結2戸型 平面図	1 : 60	岸田一城 二級建築士 第17632号	2024.06.13			