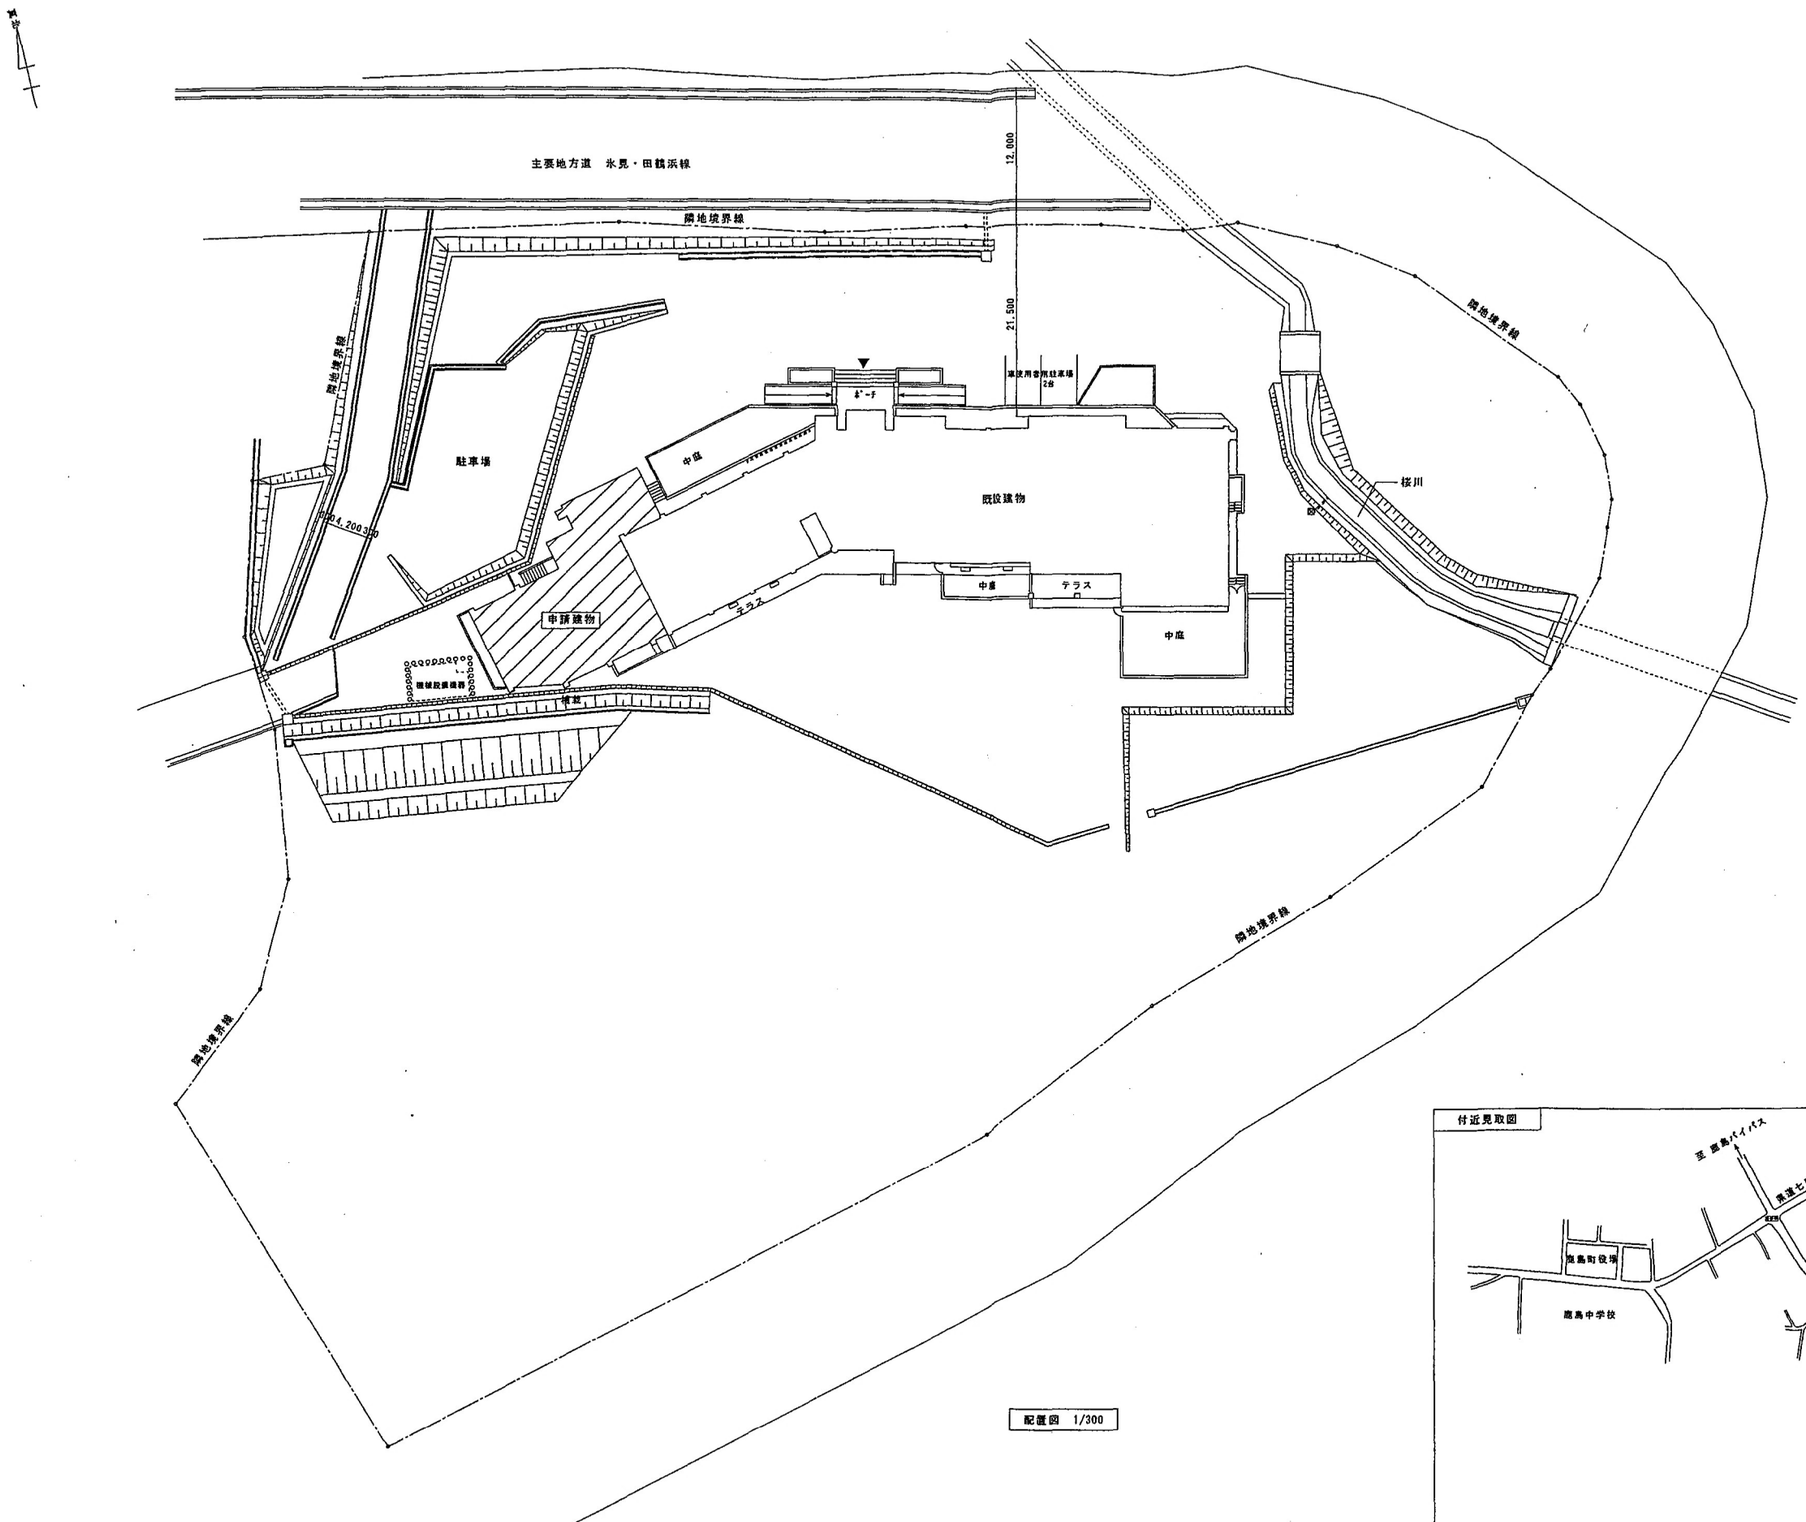
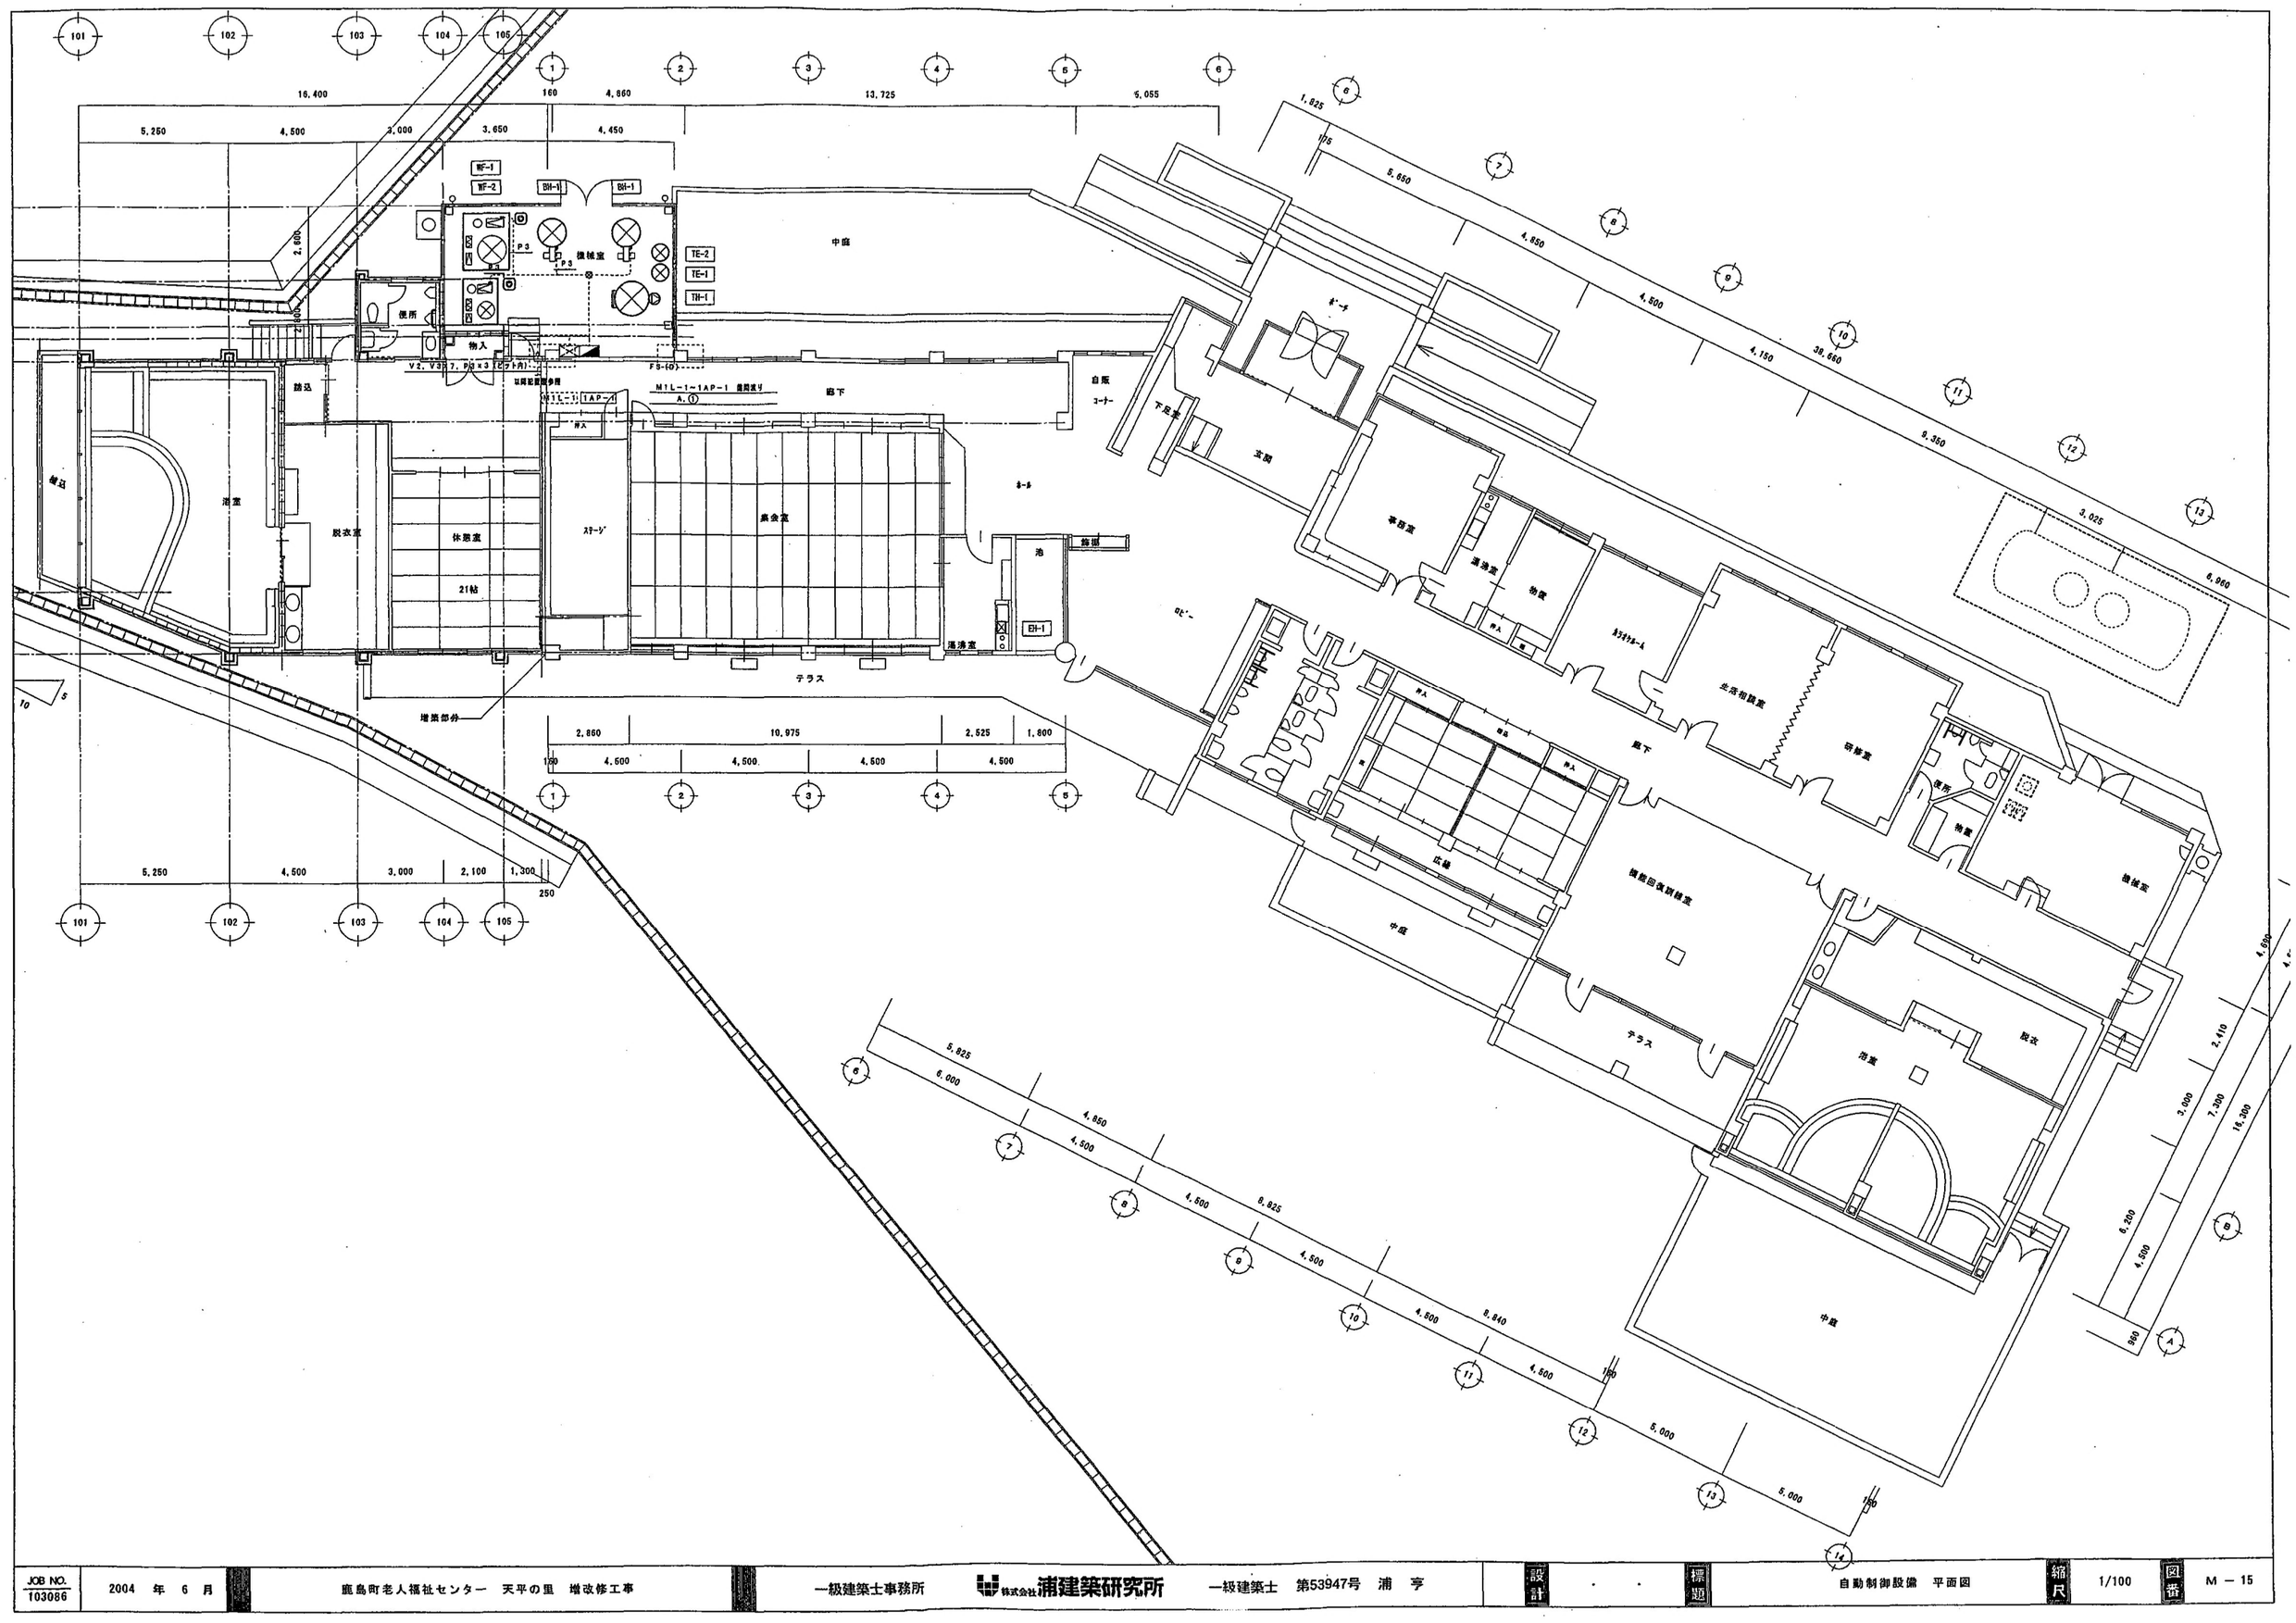

主要地方道　氷見・田鶴浜線
12,000
21,500
隣地境界線
隣地境界線
隣地境界線
隣地境界線
隣地境界線
駐車場
既設建物
申請建物
中庭
中庭
中庭
テラス
テラス
ポーチ
車椅子用駐車場
2台
桜川
植栽
植栽
植栽



JOB NO. 103086	2004 年 6 月	鹿島町老人福祉センター 天平の里 増改修工事	一級建築士事務所 株式会社浦建築研究所	一級建築士 第53947号 浦 亨	設計	標題 自動制御設備 平面図	縮尺 1/100	図番 M－15