位 置 図（1工区）

S=1:15,000（A1）

凡　　例	
○	被災（滞水）ありマンホール
○	被災（滞水以外）ありマンホール
○	被災（浮上）ありマンホール
○	被災なしマンホール
→	被災（たるみ）あり管渠
→	被災（たるみ以外）あり（不良割合50%以上）管渠
→	被災（たるみ以外）あり（不良割合50%未満）管渠
→	被災なし管渠
→	調査不能管渠

1工区

被災箇所平面図(1工区)(1/9)

S=1:1,000(A1)

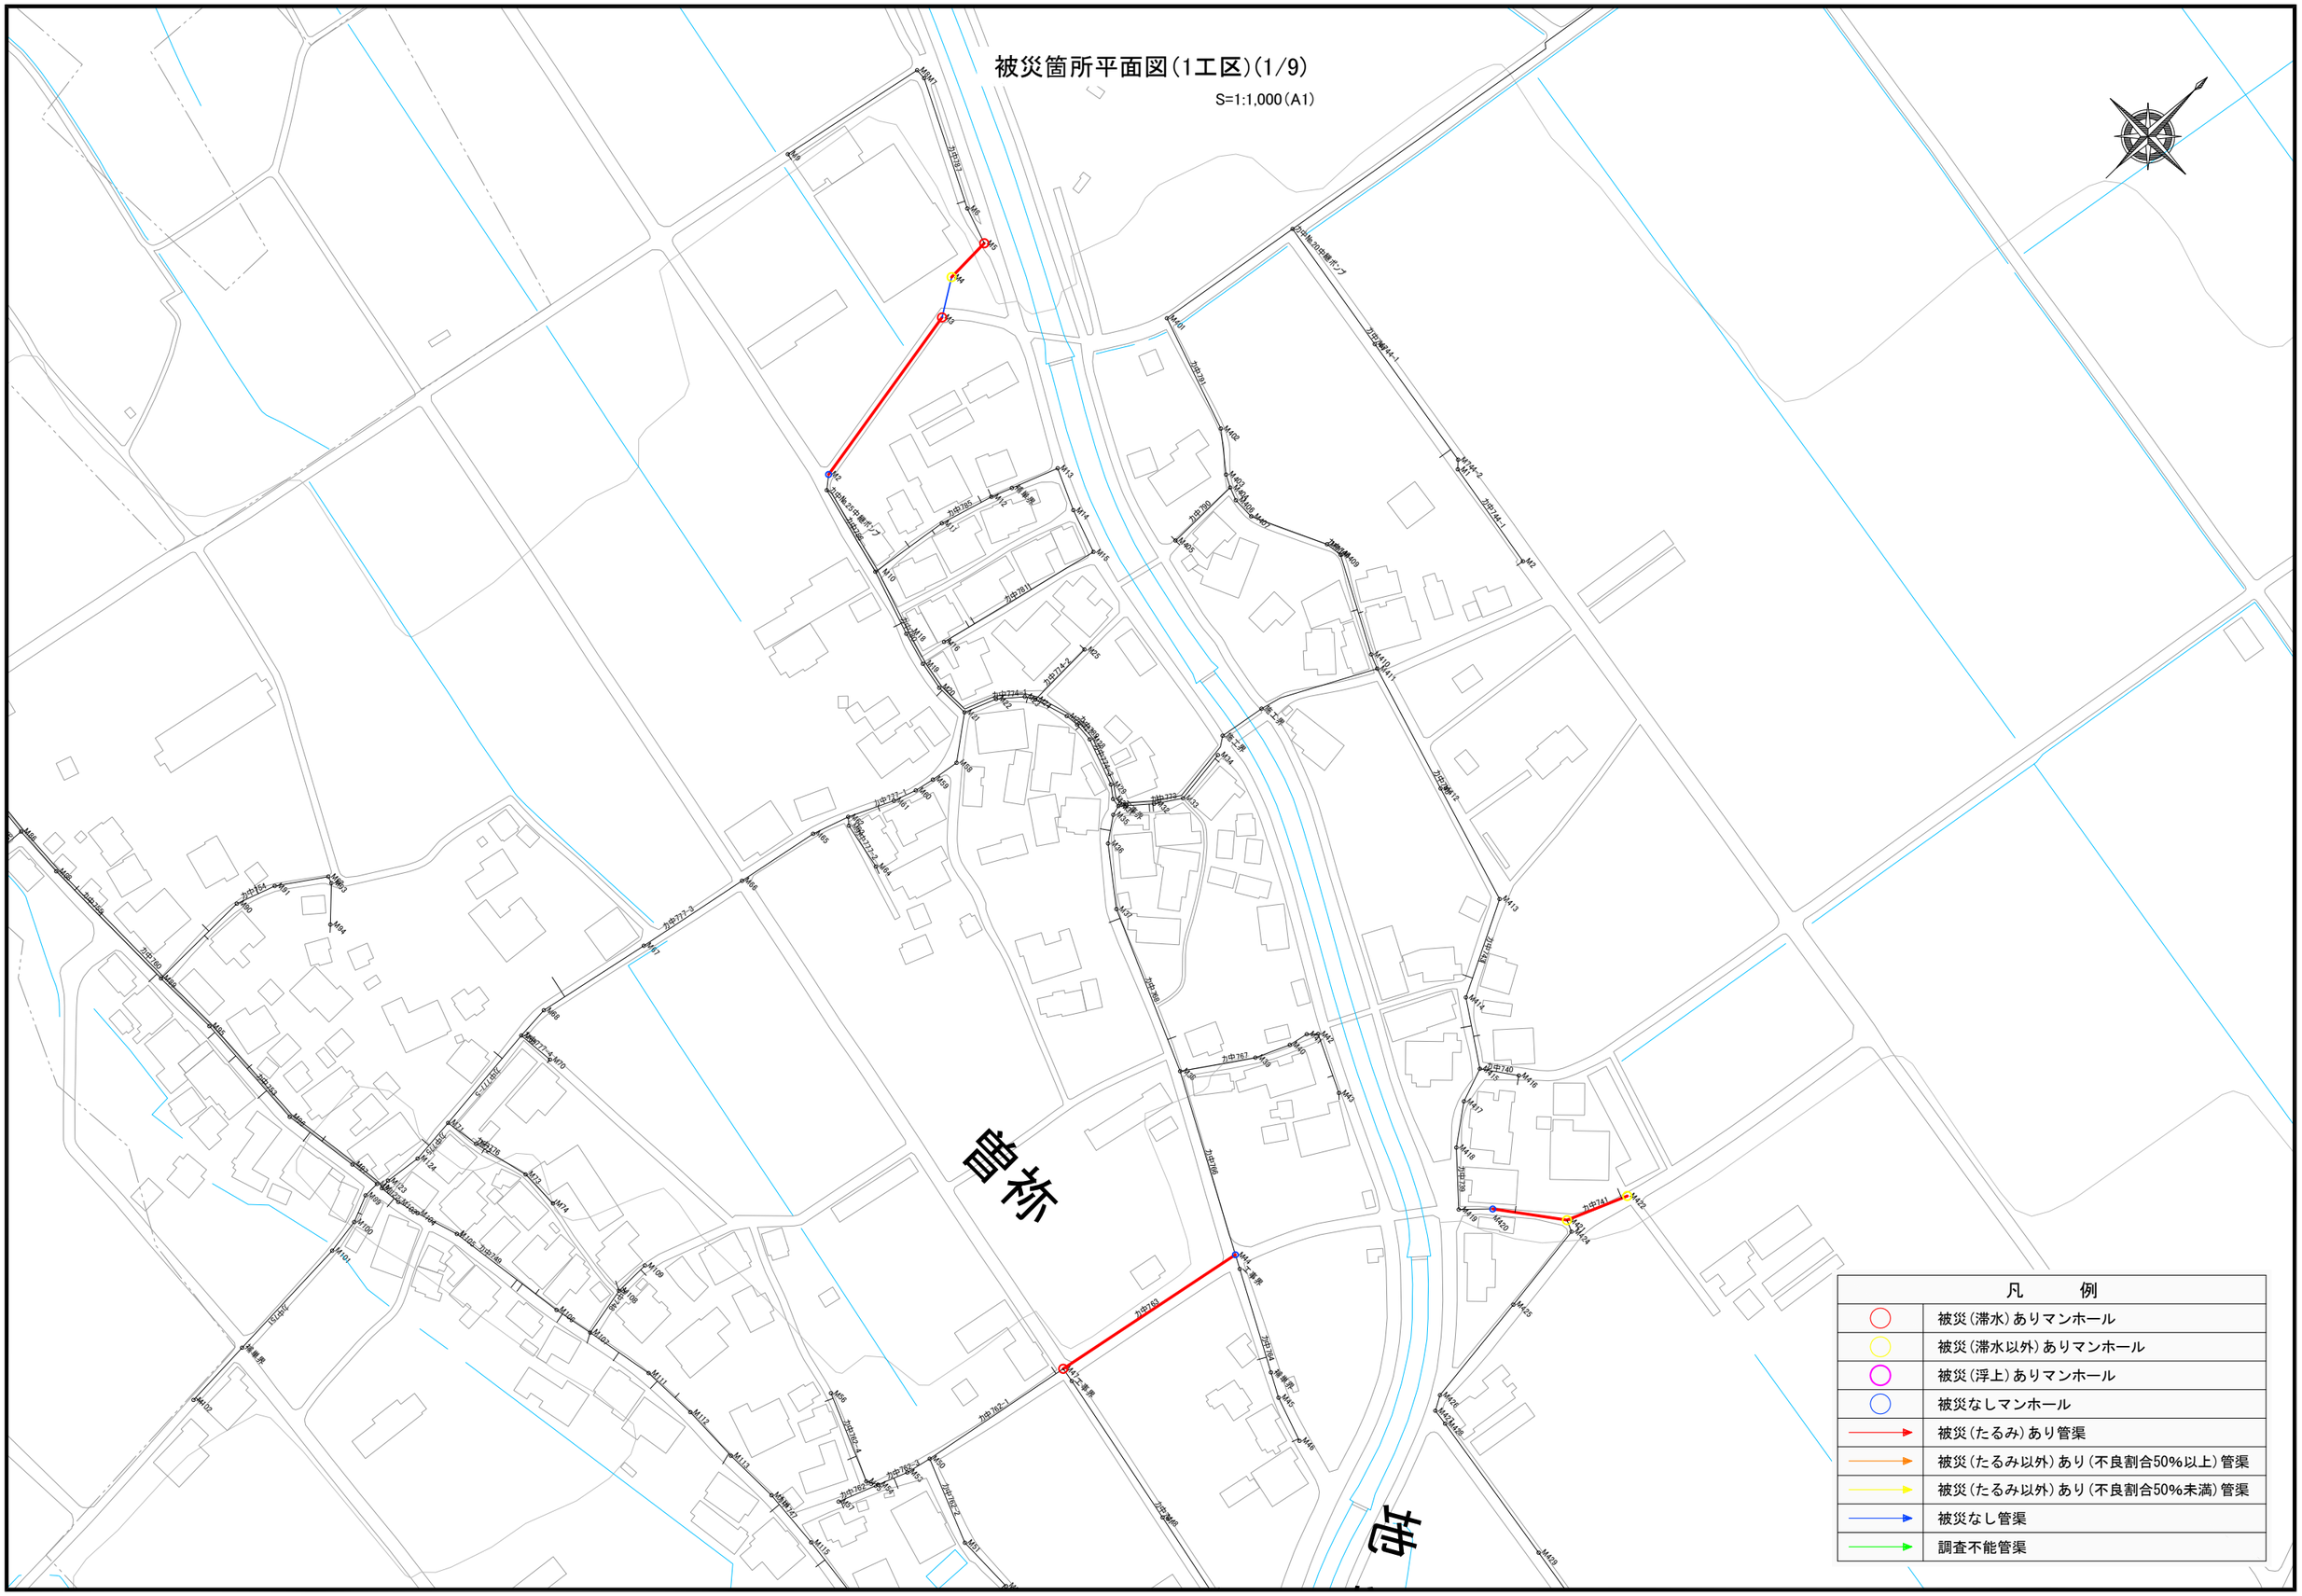

被災箇所平面図(1工区)(2/9)

S=1:1,000(A1)

道 159 号

福田

凡　　例	
○	被災(滞水)ありマンホール
○	被災(滞水以外)ありマンホール
○	被災(浮上)ありマンホール
○	被災なしマンホール
→	被災(たるみ)あり管渠
→	被災(たるみ以外)あり(不良割合50%以上)管渠
→	被災(たるみ以外)あり(不良割合50%未満)管渠
→	被災なし管渠
→	調査不能管渠

被災箇所平面図(1工区)(3/9)

S=1:1,000(A1)

小金森

高畠

福田

凡　　例	
○	被災(滞水)ありマンホール
○	被災(滞水以外)ありマンホール
○	被災(浮上)ありマンホール
○	被災なしマンホール
→	被災(たるみ)あり管渠
→	被災(たるみ以外)あり(不良割合50%以上)管渠
→	被災(たるみ以外)あり(不良割合50%未満)管渠
→	被災なし管渠
→	調査不能管渠

被災箇所平面図（1工区）(4/9)

S=1:1,000（A1）

小田中

凡　　例	
○	被災（滞水）ありマンホール
○	被災（滞水以外）ありマンホール
○	被災（浮上）ありマンホール
○	被災なしマンホール
→	被災（たるみ）あり管渠
→	被災（たるみ以外）あり（不良割合50%以上）管渠
→	被災（たるみ以外）あり（不良割合50%未満）管渠
→	被災なし管渠
→	調査不能管渠

被災箇所平面図(1工区)(5/9)

S=1:1,000(A1)

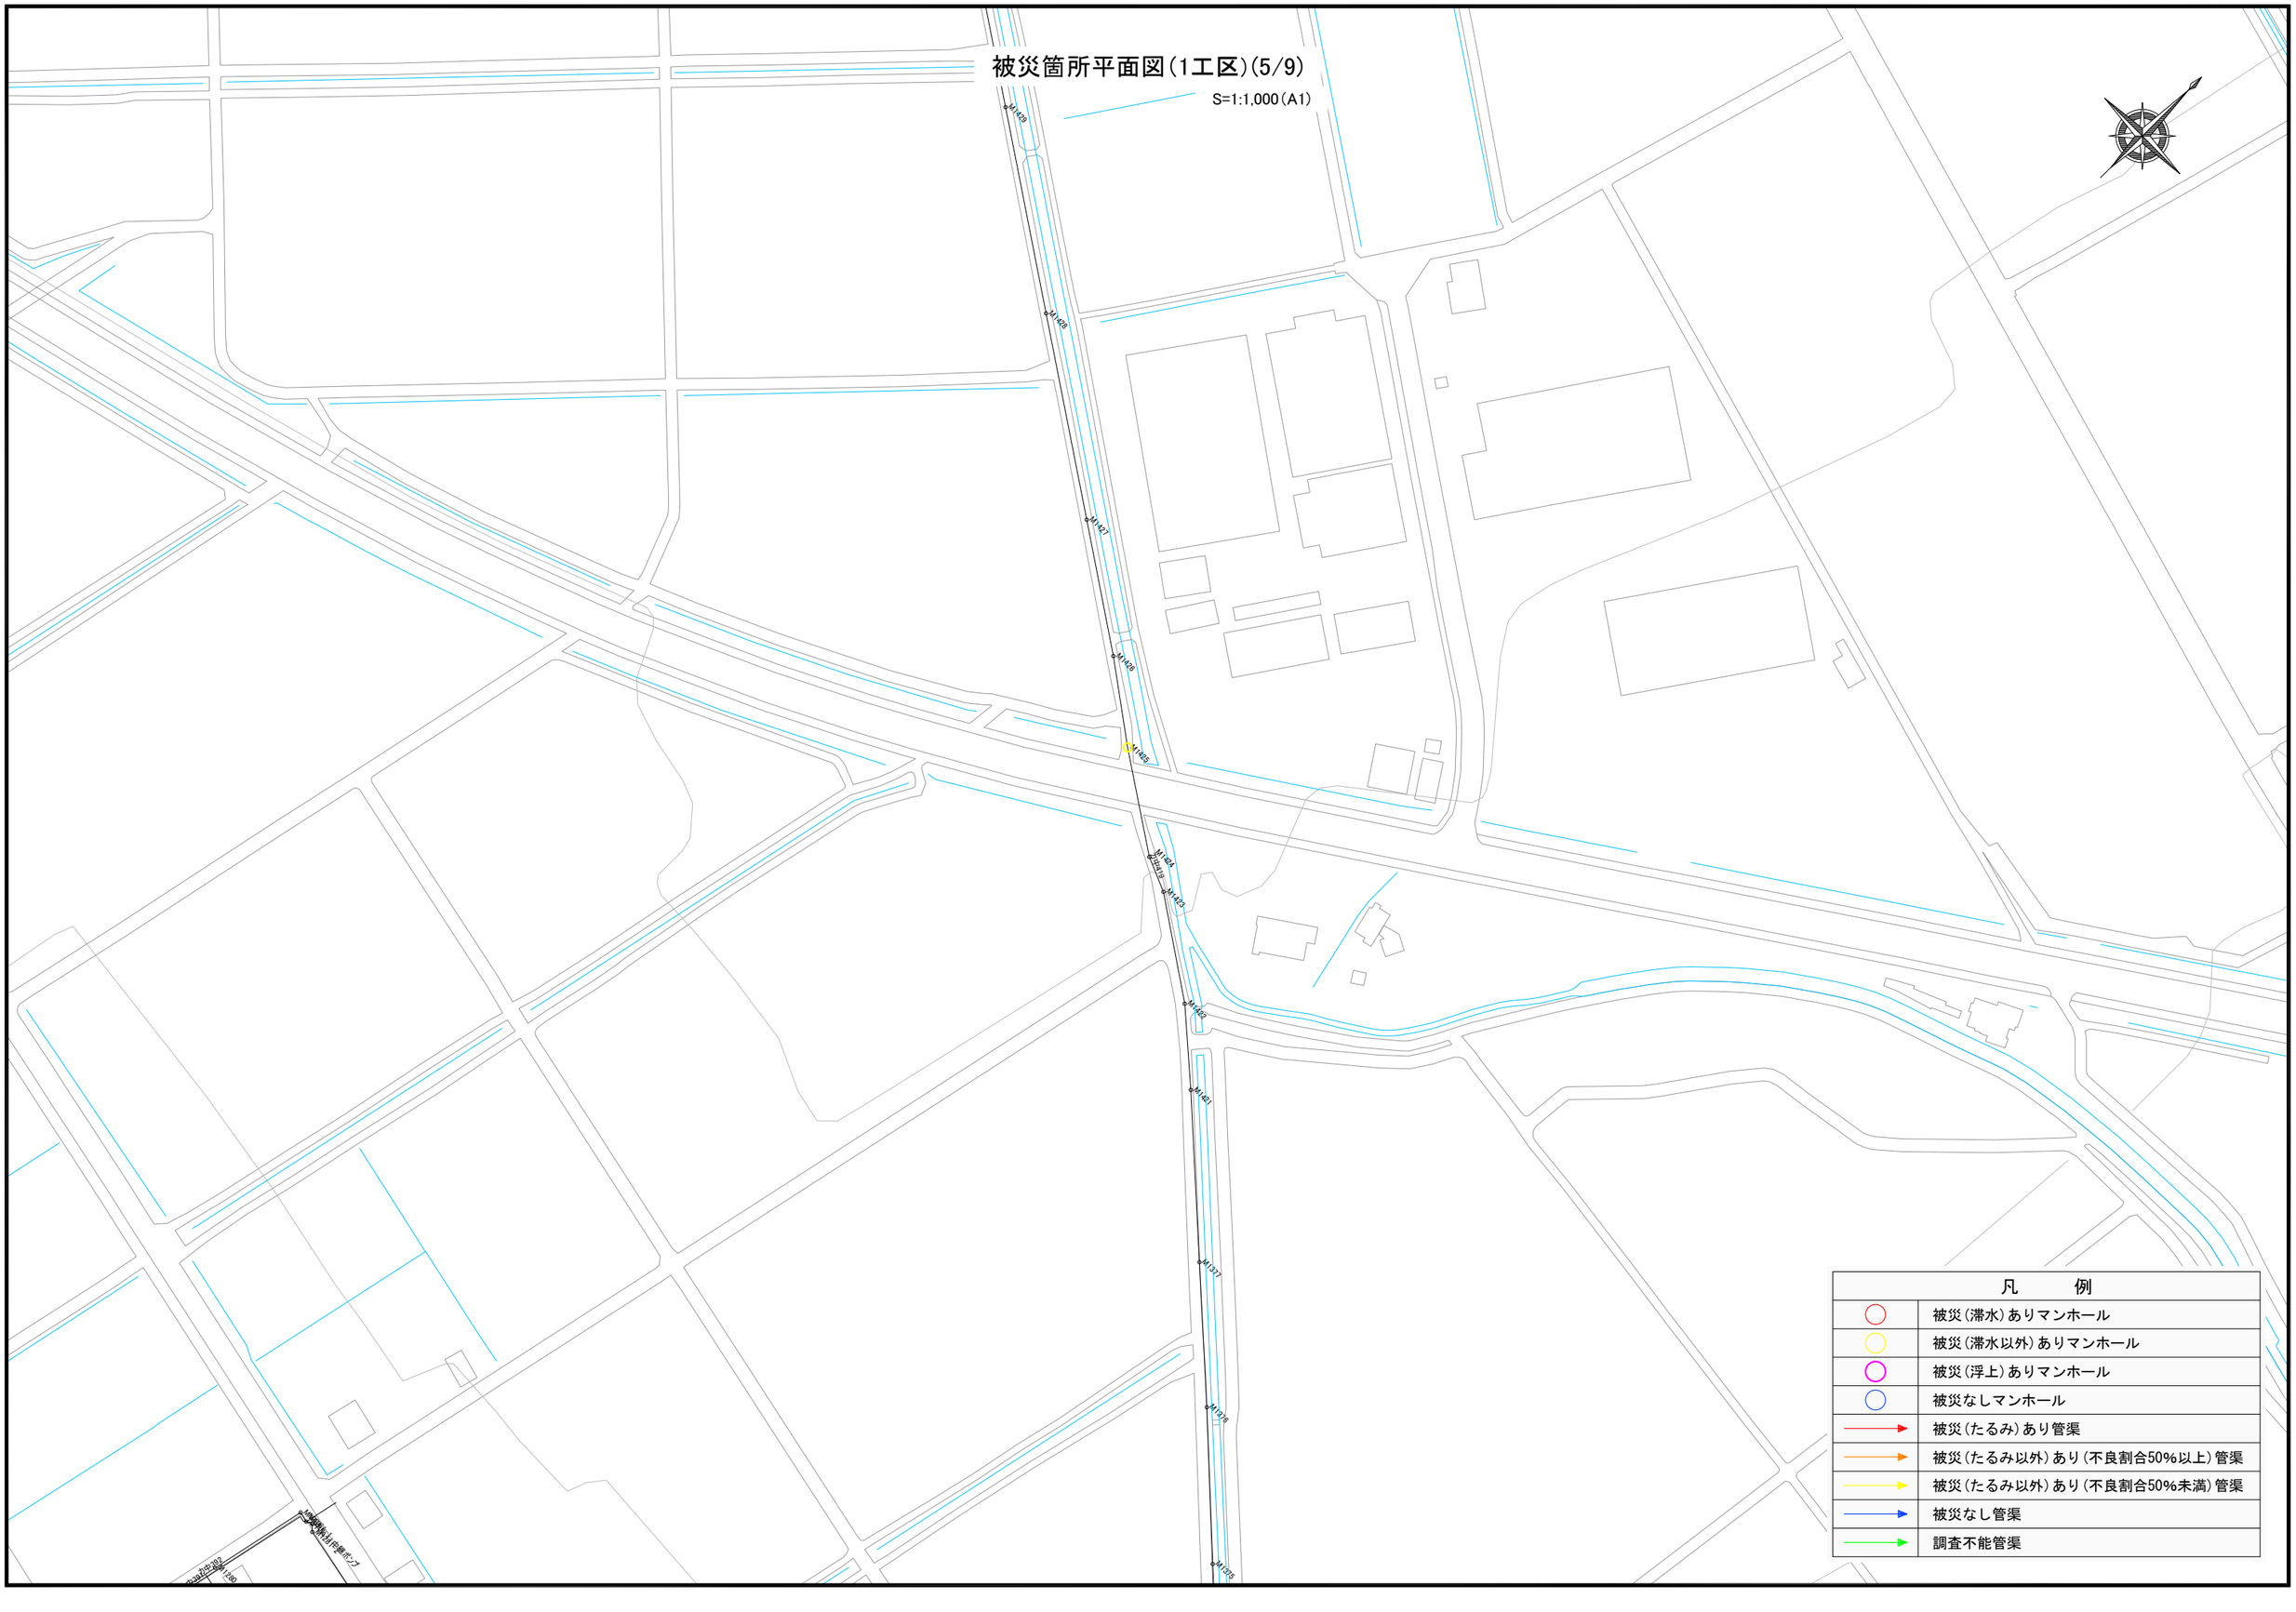

被災箇所平面図(1工区)(6/9)

S=1:1,000(A1)

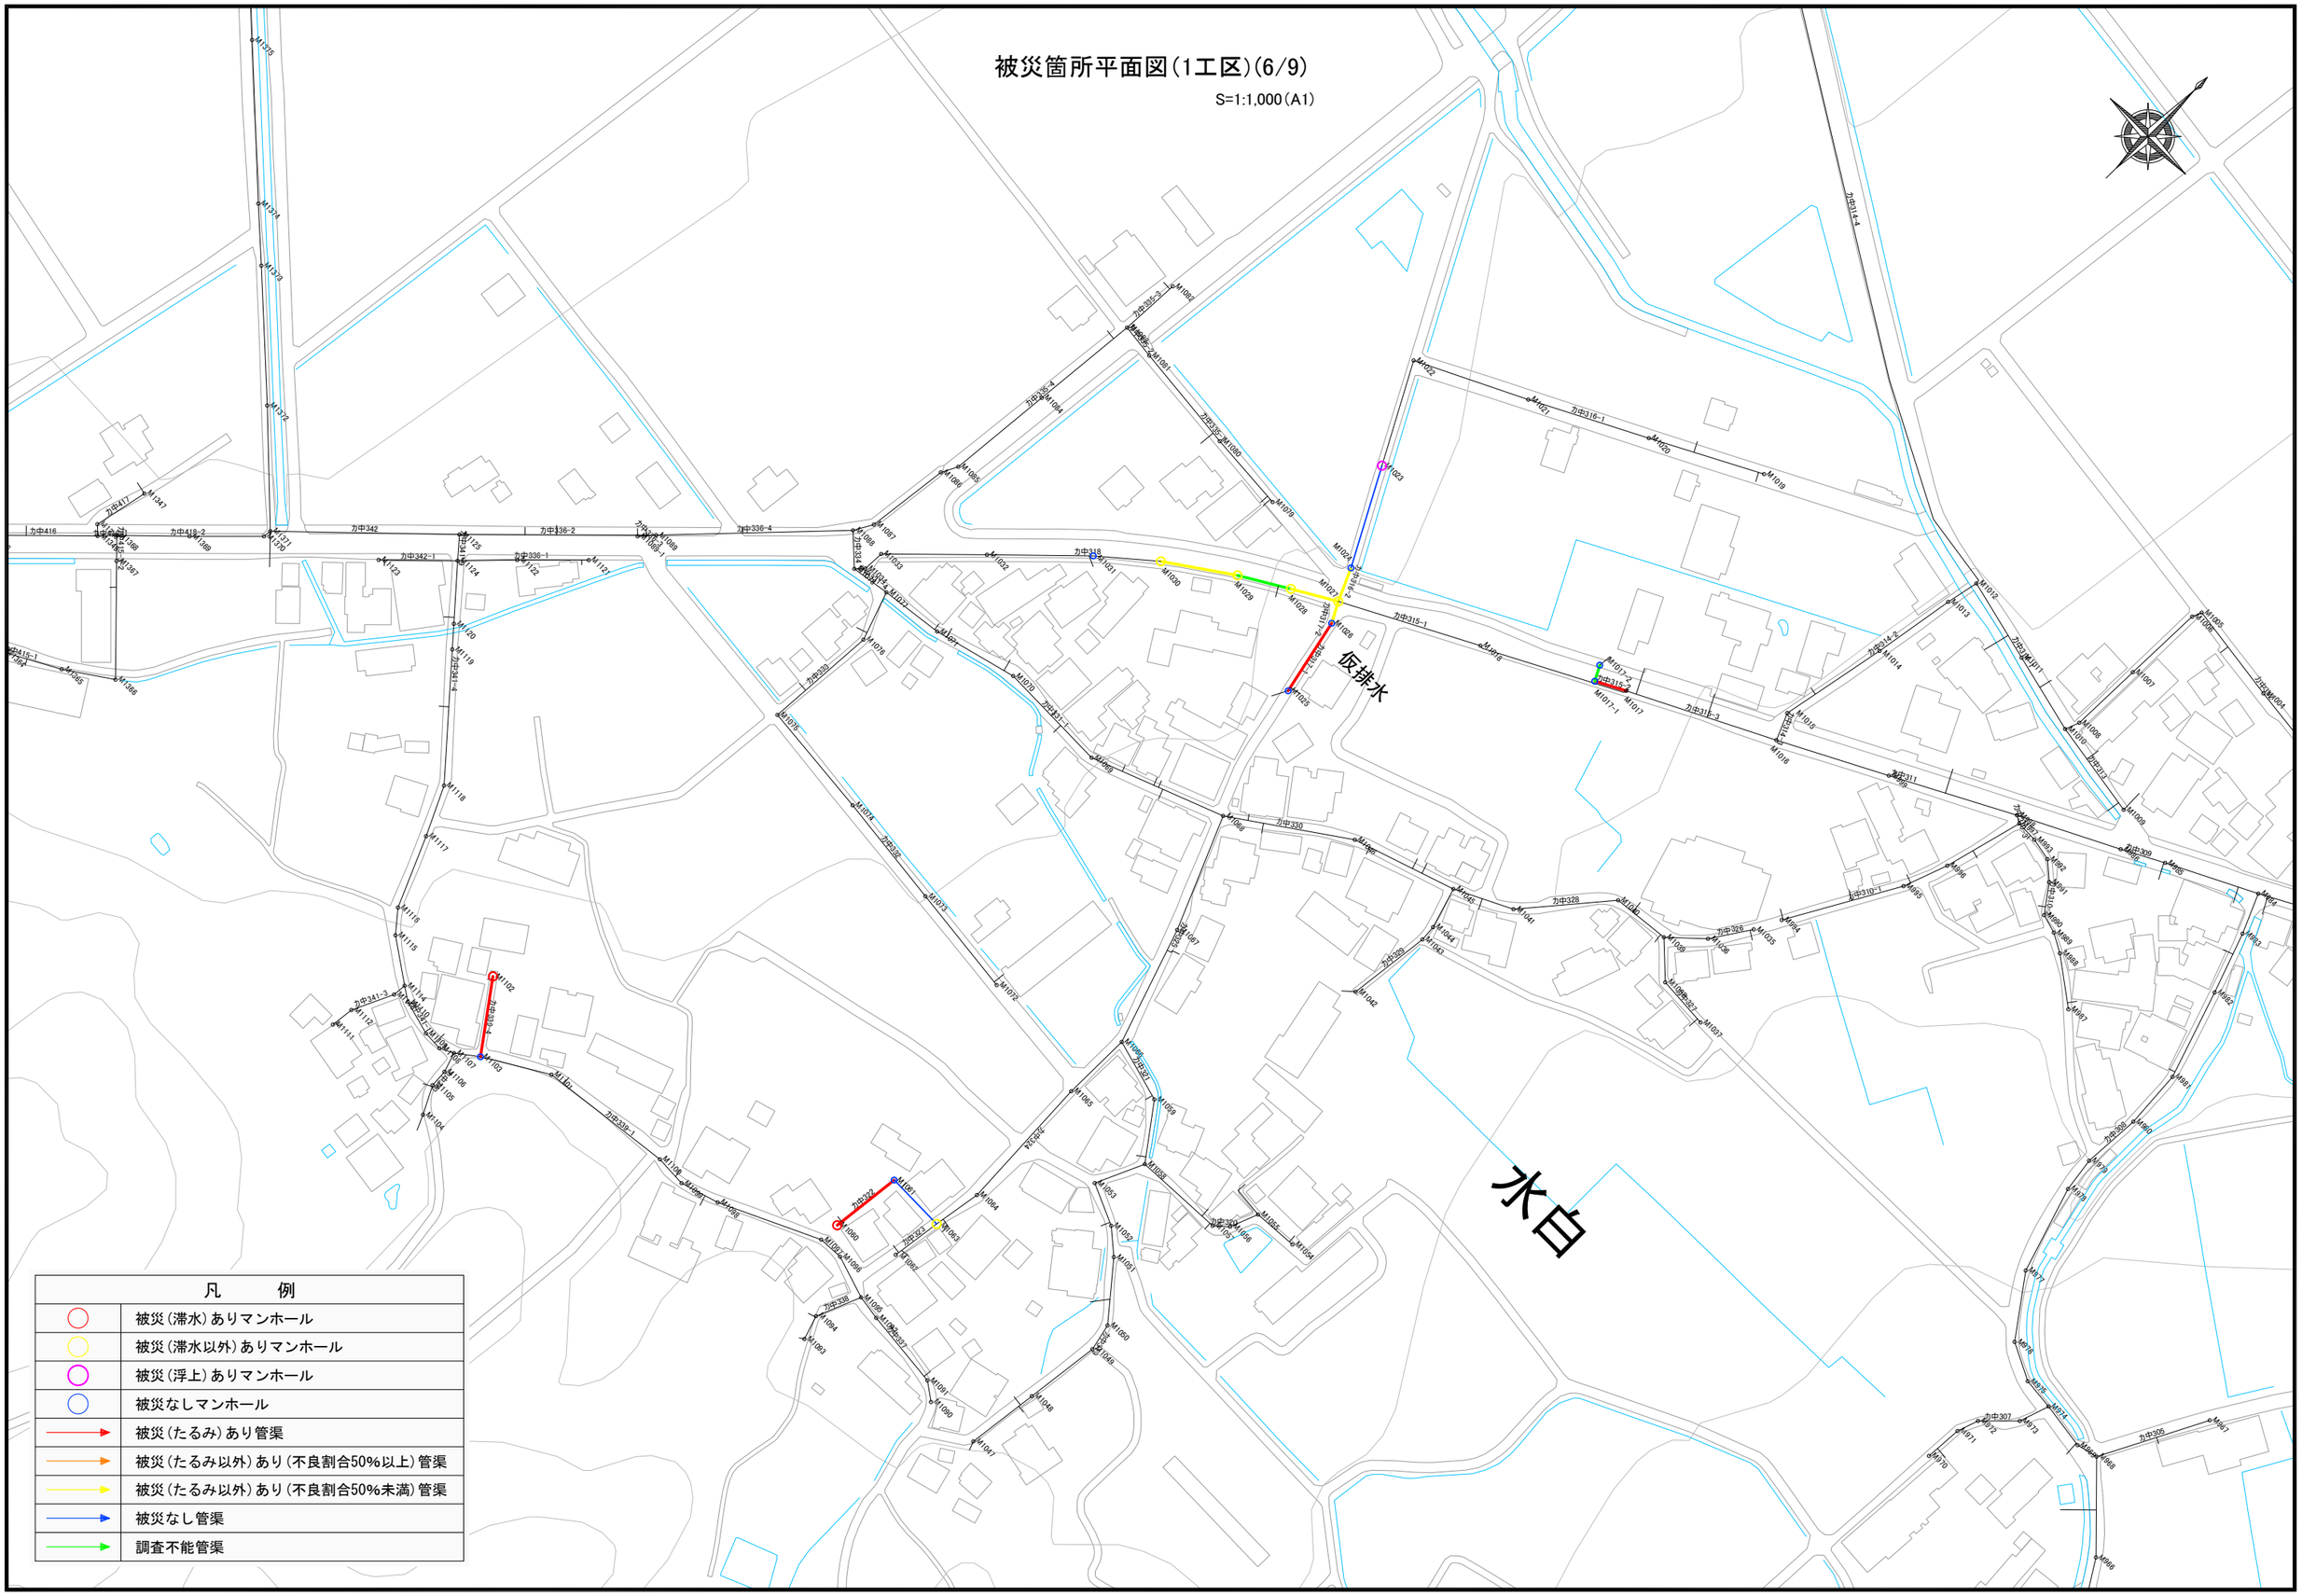

凡　　例	
○	被災(滞水)ありマンホール
○	被災(滞水以外)ありマンホール
○	被災(浮上)ありマンホール
○	被災なしマンホール
→	被災(たるみ)あり管渠
→	被災(たるみ以外)あり(不良割合50%以上)管渠
→	被災(たるみ以外)あり(不良割合50%未満)管渠
→	被災なし管渠
→	調査不能管渠

被災箇所平面図(1工区)(7/9)

S=1:1,000(A1)

水田

凡　　例	
○	被災(滞水)ありマンホール
○	被災(滞水以外)ありマンホール
○	被災(浮上)ありマンホール
○	被災なしマンホール
→	被災(たるみ)あり管渠
→	被災(たるみ以外)あり(不良割合50%以上)管渠
→	被災(たるみ以外)あり(不良割合50%未満)管渠
→	被災なし管渠
→	調査不能管渠

被災箇所平面図(1工区)(8/9)

S=1:1,000(A1)

県道 七尾鹿島羽咋線

凡　　例	
○	被災(滞水)ありマンホール
○	被災(滞水以外)ありマンホール
○	被災(浮上)ありマンホール
○	被災なしマンホール
→	被災(たるみ)あり管渠
→	被災(たるみ以外)あり(不良割合50%以上)管渠
→	被災(たるみ以外)あり(不良割合50%未満)管渠
→	被災なし管渠
→	調査不能管渠

被災箇所平面図(1工区)(9/9)
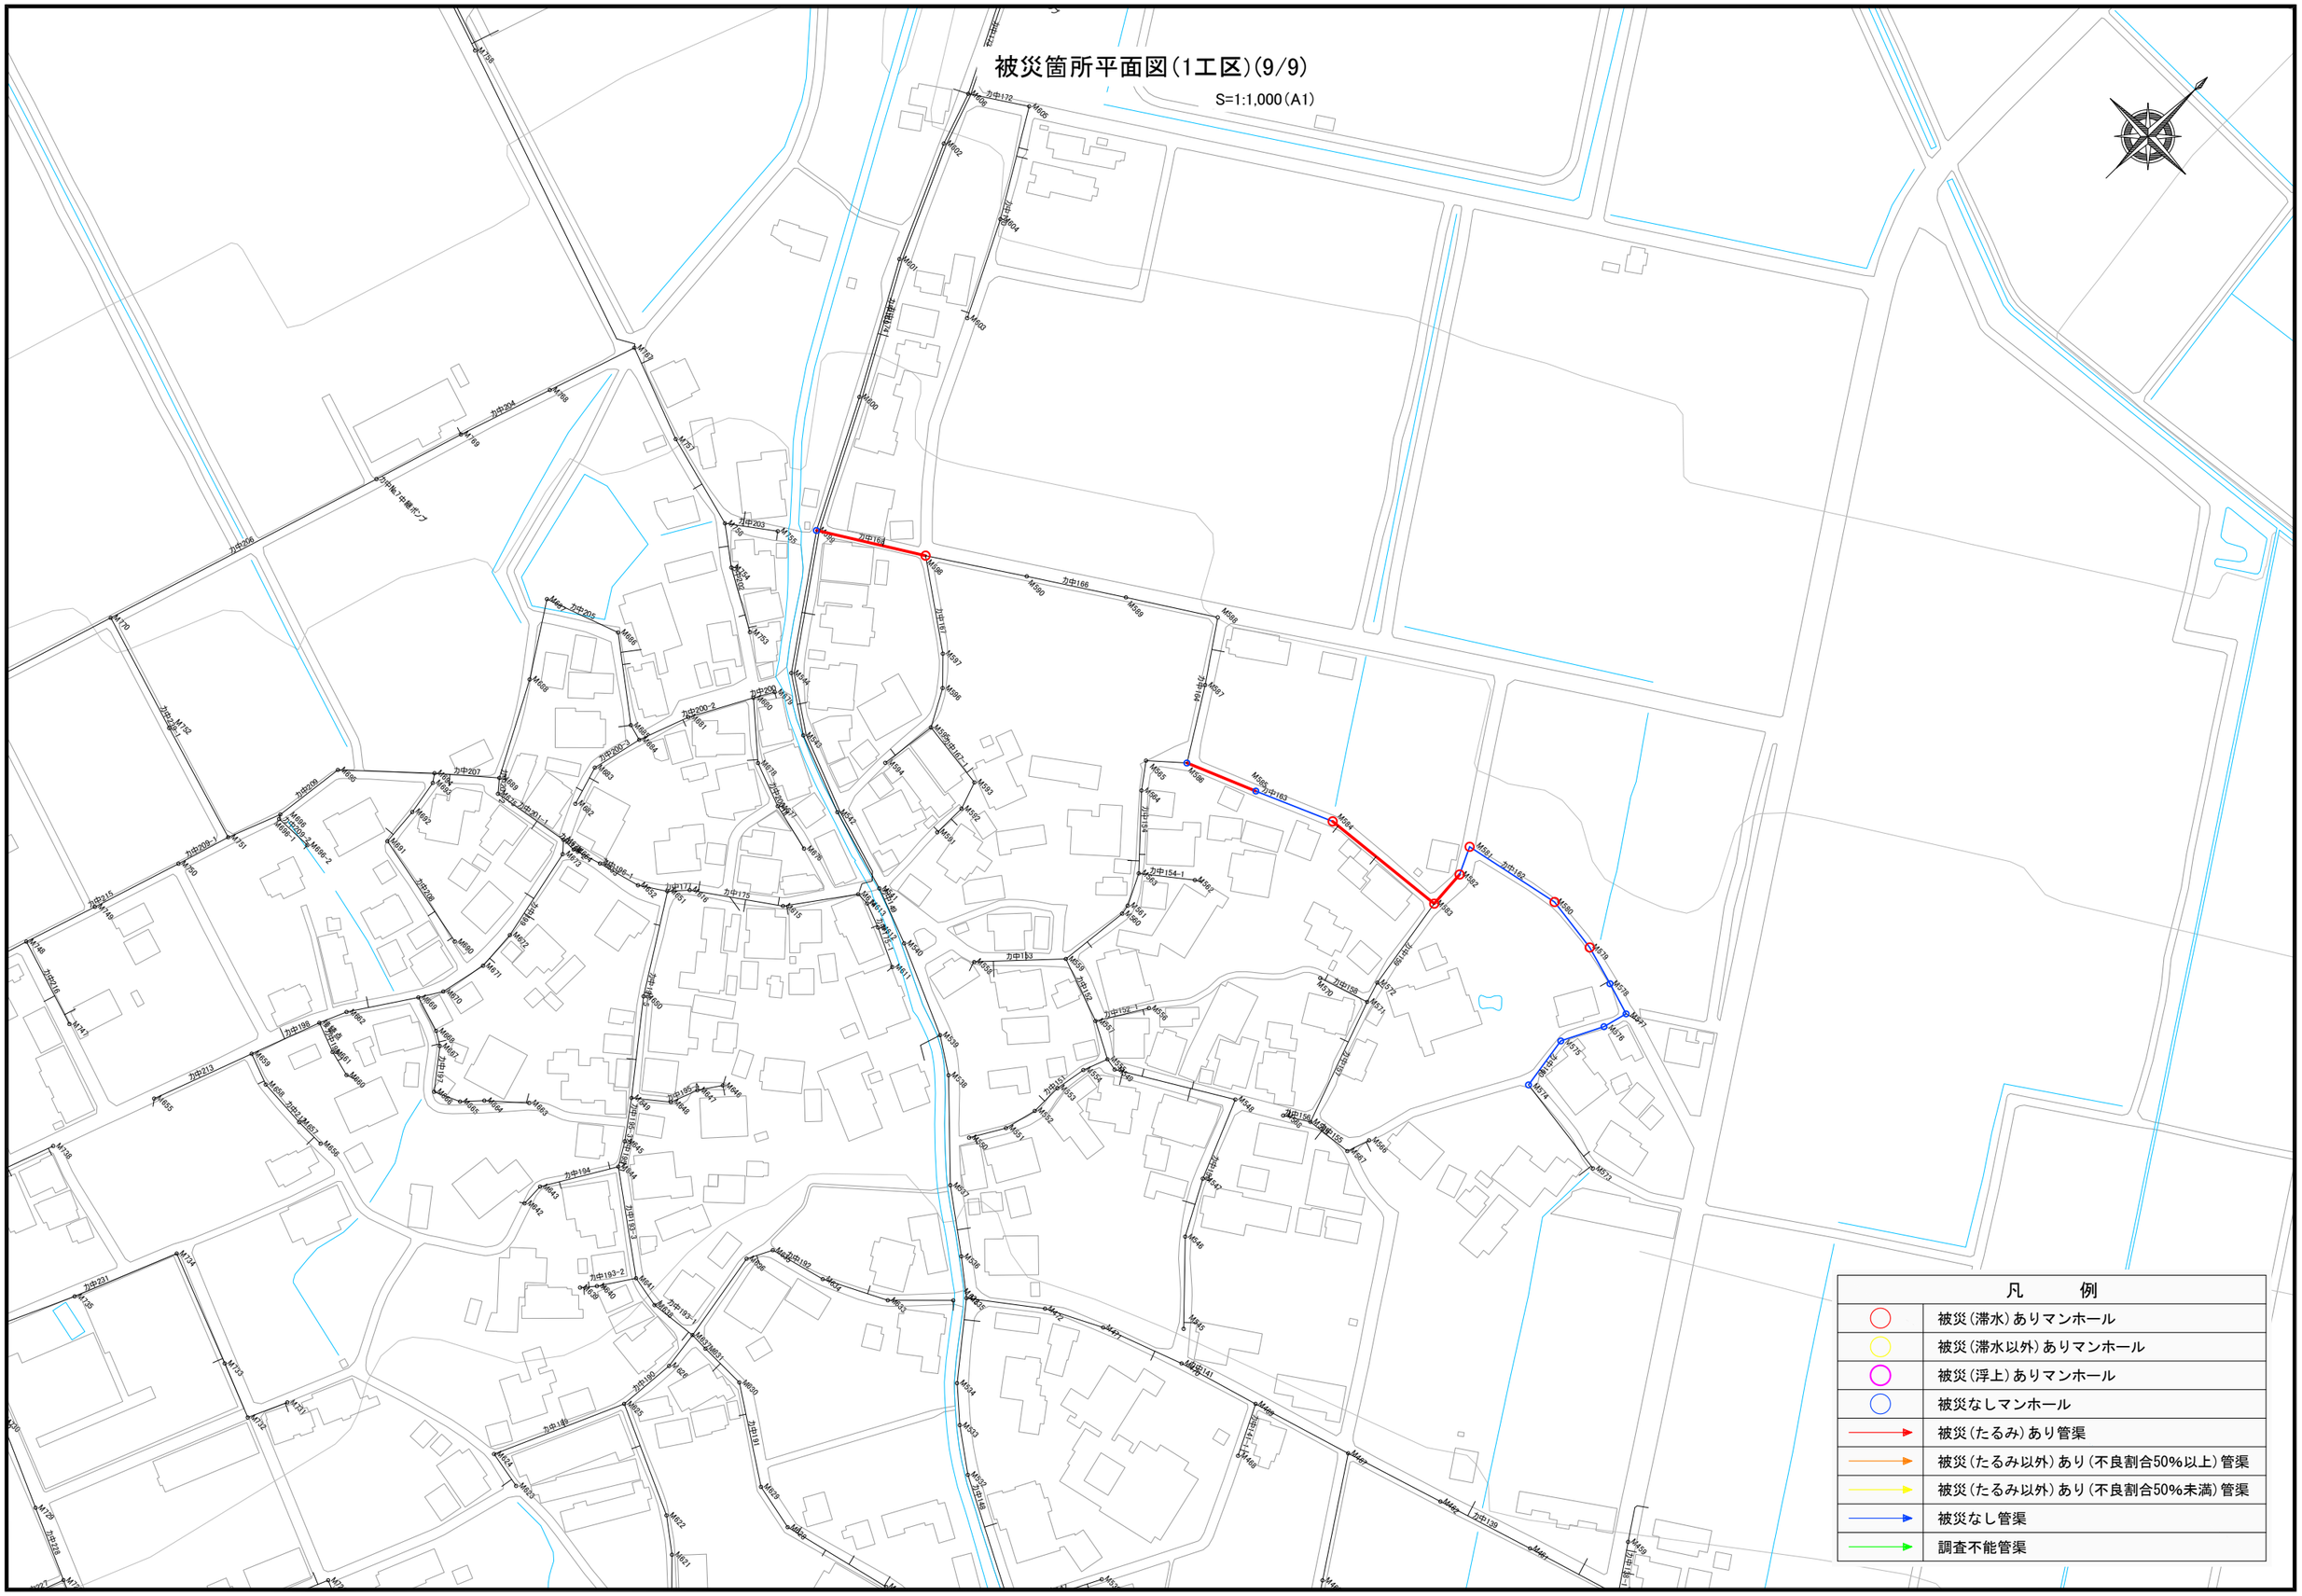
S=1:1,000(A1)