	図面番号	対象管路	敷設年	再検討結果		R01 2019	R02 2020	R03 2021	R04 2022	R05 2023	R06 2024	R07 2025	R08 2026	R09 2027	R10 2028
老朽管更新事業（国庫補助採択済み）	A-1	φ300鋳鉄管（送水管） 在江浄水場～越路配水池	40年以上	・最重要配水池へ水を送る送水管の耐震化 ※町全体の約60%の水を送る管路 ・継続工事路線であり早期完成を目指す	当初予定										
					再検討後										
	A-2	φ75、100塩ビ管（配水管） 能登部下地内	40年以上	・老朽管の更新 ・継続工事路線であり早期完成を目指す	当初予定										
					再検討後										
	A-3	φ200鋳鉄管（配水管） 久江配水池～県道七尾鹿島羽咋線	30年以上	・配水池からの配水管の耐震化 ※久江配水池から御祖地区へ水を送る基幹配水管路	当初予定										
					再検討後										
	A-4	φ250鋳鉄管（配水管） 県水受水槽～県道七尾羽咋線	40年以上	・配水池からの配水管の耐震化 ※県水受水施設から能登部下地区等へ水を送る基幹配水管路	当初予定										
					再検討後										
	A-5	φ100塩ビ管（配水管） 井田（ラピア）	40年以上	・老朽管の更新 ・重要指定避難施設として更新	当初予定										
					再検討後										
	A-6	φ150鋳鉄管（配水管） 良川地内基幹配水	40年以上	・老朽管の更新 ・消雪管更新と同時施工により更新費を縮減	当初予定										
					再検討後										
	A-7	φ75、100塩ビ管（配水管） 良川、廿九日、福田、 西馬場、能登部上地内	40年以上	・老朽管の更新 ・経過観察し、事後保全で対応	当初予定										
					再検討後										
	A-8	φ75、100塩ビ管（配水管） 春木、末坂、坪川、 井田、能登部下地内	30年以上	・老朽管の更新 ・経過観察し、事後保全で対応	当初予定										
					再検討後										
重要給水施設	B-1	φ250鋳鉄管（配水管） 県道七尾羽咋線 （一青～金丸）	既設振替	・経過観察し、必要に応じて整備を実施	当初予定										
					再検討後										
	B-2	φ250鋳鉄管（配水管） 春木浄水場からの基幹配水	40年以上	・経過観察し、必要に応じて整備を実施	当初予定										
					再検討後										
	B-3	φ250鋳鉄管（導水管） 春木第３水源～春木浄水場	既設振替	・経過観察し、必要に応じて整備を実施	当初予定										
					再検討後										
				年度別更新事業費（千円）	当初予定	299,100	295,775	271,930	126,455	120,475	123,270	211,000	203,000	203,000	203,000
					再検討後	286,705	389,000	148,000	145,000	100,000	100,000	100,000	100,000	100,000	100,000

N

凡　例

	春木配水区
	越路配水区
	越路配水区（減圧弁経由）
	久江・県水配水区

	実施予定路線
	老朽管更新事業で耐震化済み路線
	料金改定に併せ、時期先延ばし路線
	他事業で耐震化済み路線
	既設管

春木3号水源井
春木2号水源井
春木1号水源井
春木4号水源井
春木浄水場
在江浄水場
在江1号水源井
在江2号水源井
越路配水池
芹川配水池
後山配水池
県水受水槽
久江配水池

B-3 R07, 08 →R10以降
A-7 R05, R06 →R10以降
B-2 R04～R07 →R06～R10
A-8 R04, R05 →R10以降
A-8 R05, R06 →R10以降
B-1 R03～R08 →R06～R10
A-6 R05, R06 →R04, R05
A-7 R03, R04 →R11～
A-1 R02, R03
A-5 R06, R07 →R05, R06
A-8 R05, R06 →R10以降
A-2 R02, R03
A-4 R03, R04 →R04, R05
A-8 R04 →R10以降
A-3 R04, R05 →R03, R04

工事名	中能登町上水道施設整備事業				
図面名	事業位置図				
縮尺	NO SCALE	図番	葉の内　号		
審査		設計		製図	設計　年　月　日 年　月　日
中能登町					

配水管耐震化整備計画（案）

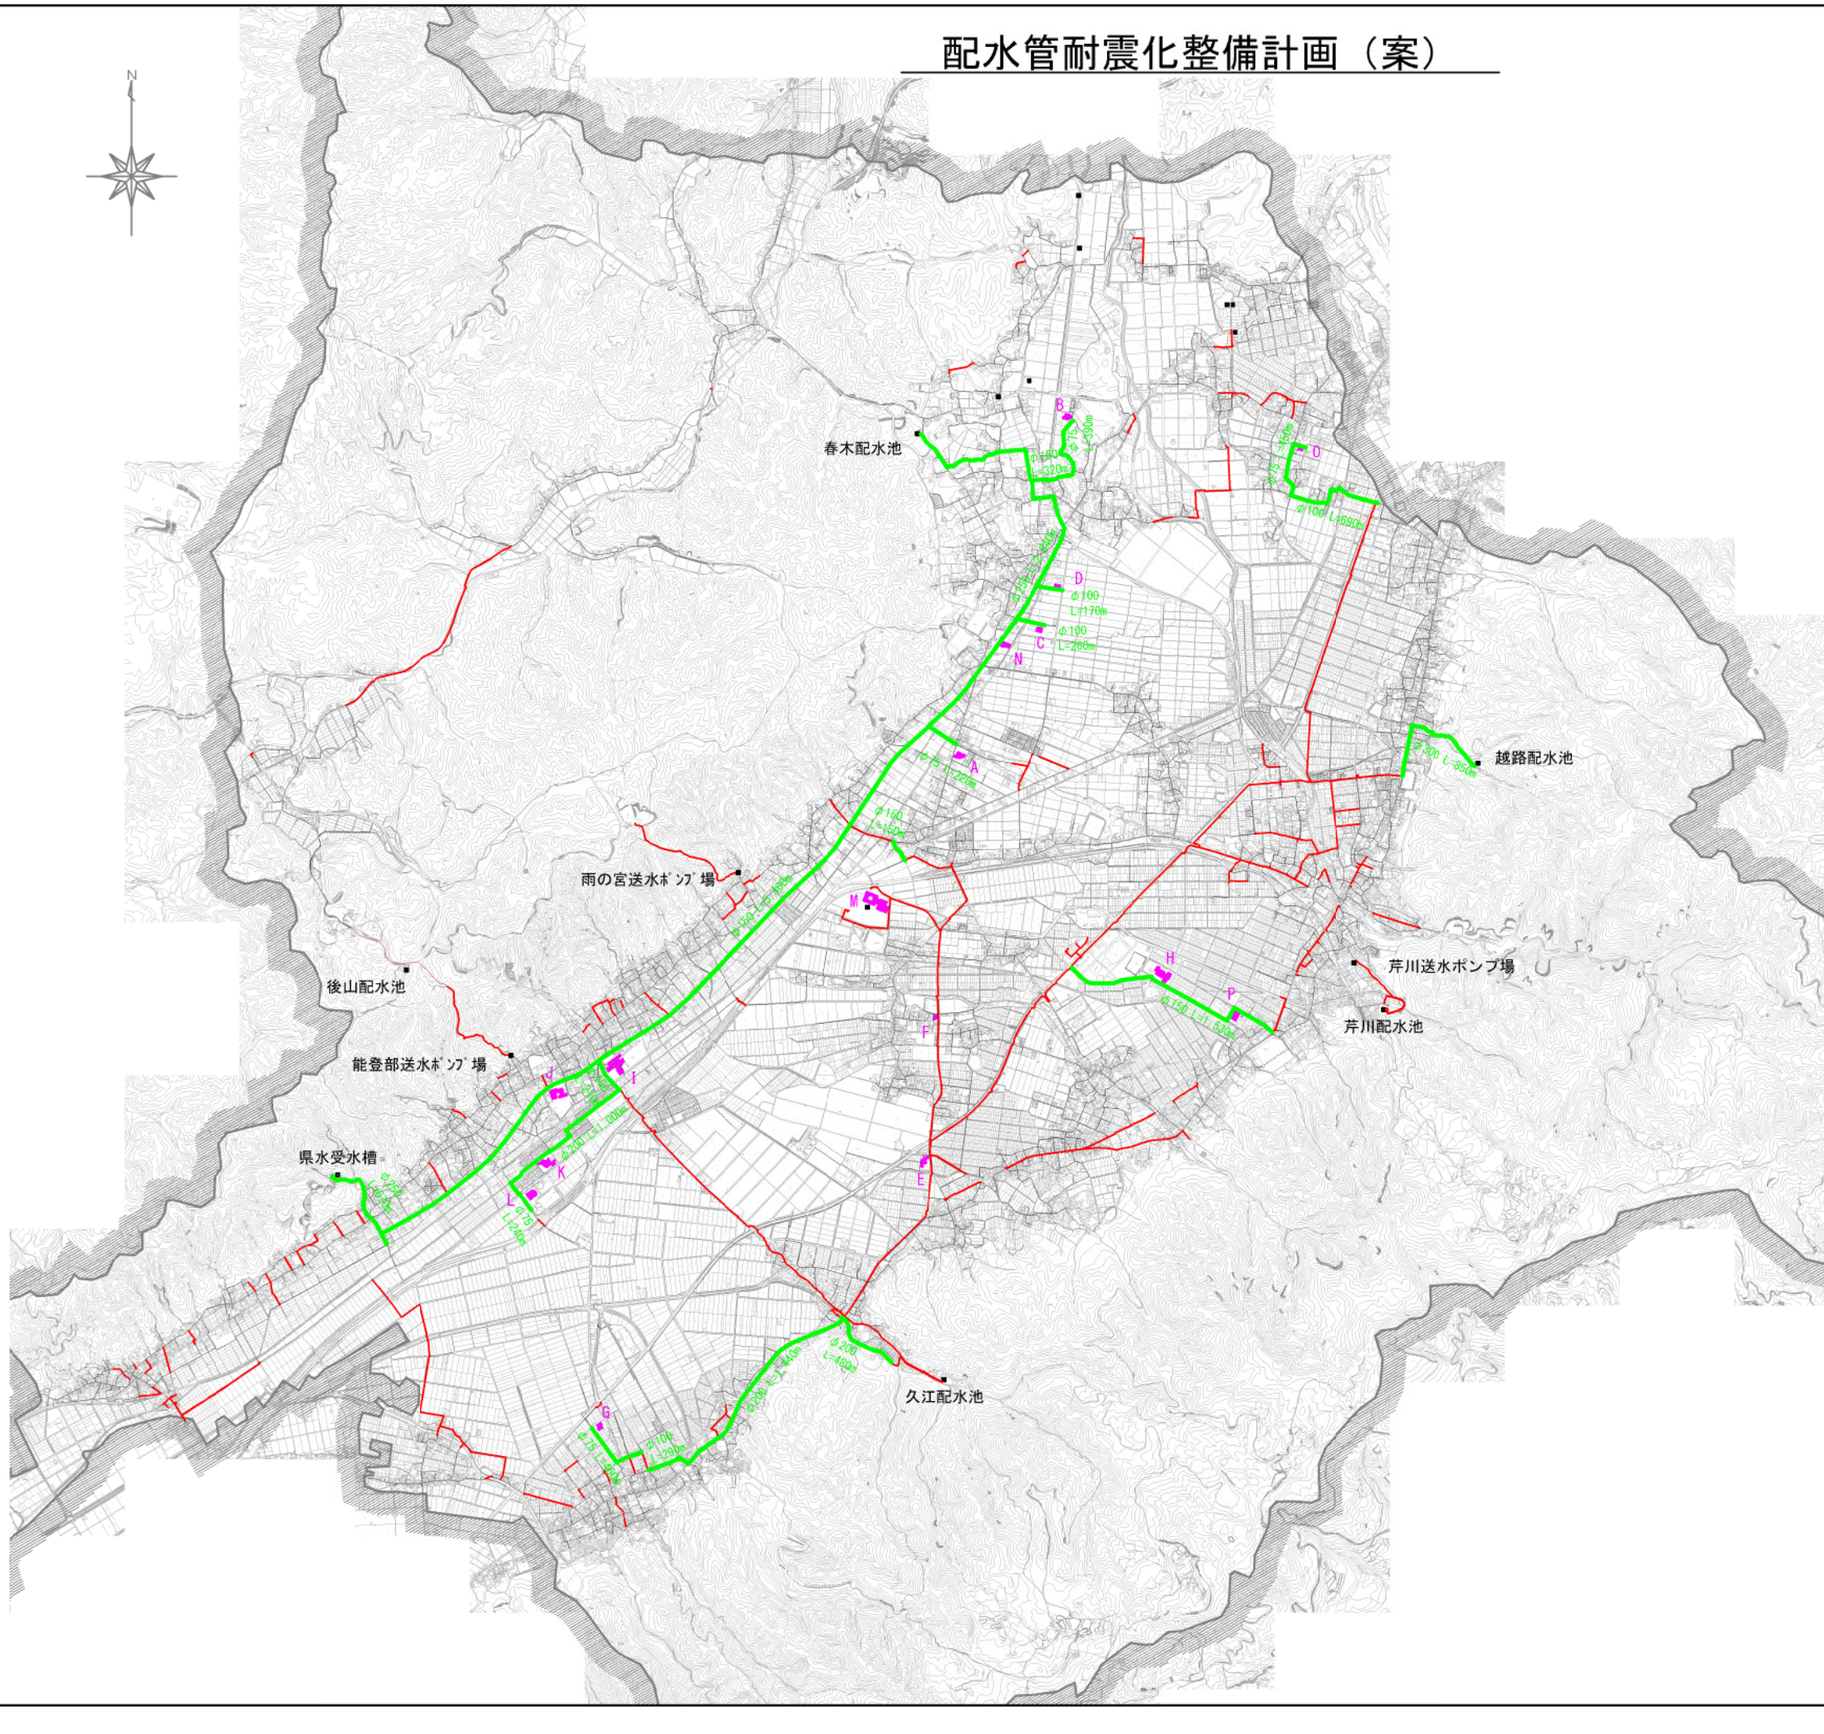

町指定避難施設

NO.	施設名称	配水管耐震化
A	こすもす保育園	
B	たんぽぽ保育園	
C	社会福祉センター	
D	保険センター「すくすく」	
E	つくし保育園	済
F	デイサービスセンター「いこい」	済
G	農村環境改善センター「パルみおや」	
H	生涯学習センター「ラピア鹿島」	
I	鹿西高等学校	
J	旧鹿西中学校	
K	さくら保育園	
L	カルチャーセンター飛翔	
M	中能登中学校	済
N	ふるさと創修館	
O	ふれあい交流館「北部」	
P	鹿島体育センター（要防災対策）	

凡　例

	計画耐震管路
	既設耐震管路
	既設非耐震管路
	春木配水区
	越路配水区
	越路配水区（減圧弁経由）
	久江・県水配水区
	後山配水区
	芹川配水区