
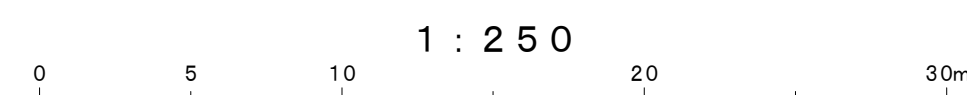
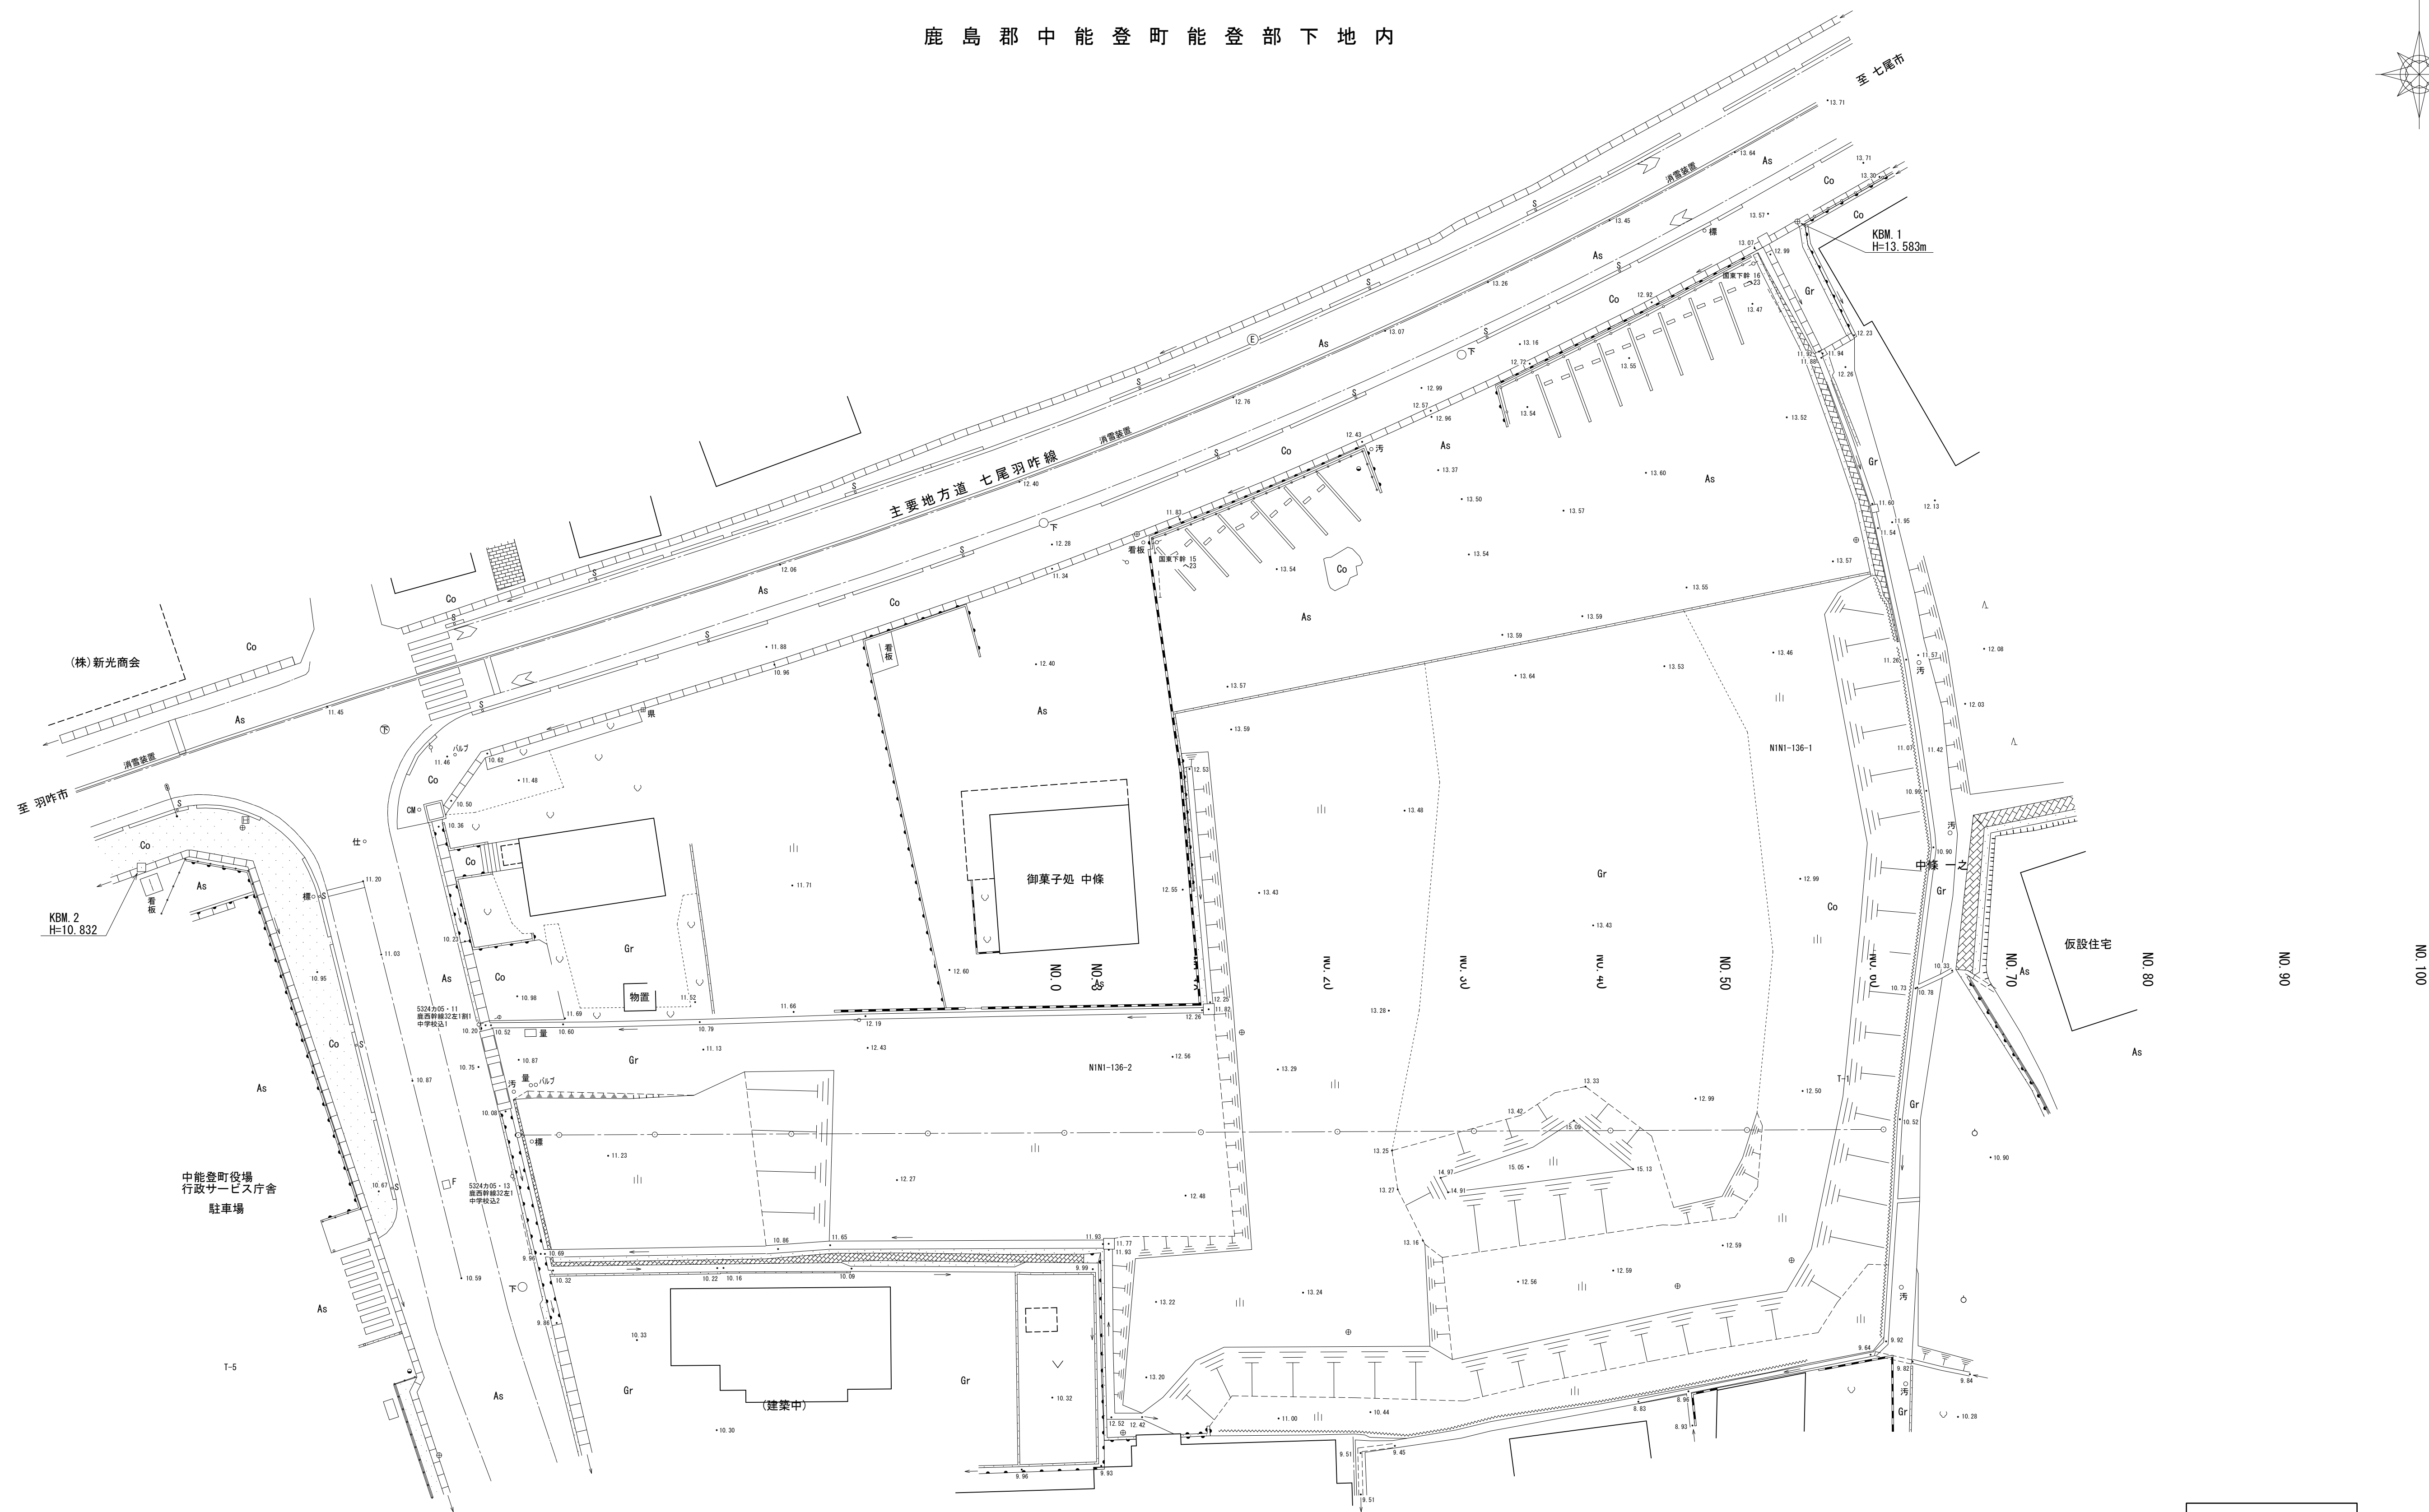


平 面 図 S=1:250
鹿 島 郡 中 能 登 町 能 登 部 下 地 内

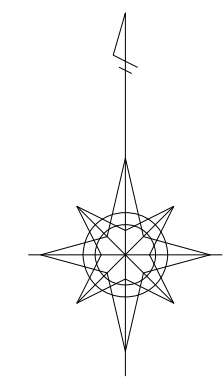

令和 6 年度	
事 業 名	中能登町災害公営住宅整備事業
地 区 名	能登部下地区
箇 所	鹿島郡中能登町能登部下地内
図 面 名	平 面 図
縮 尺	S=1:250
図面番号	1 / 4 枚の内
中 能 登 町	