


縦断面図 $V=1:100$
 $H=1:250$

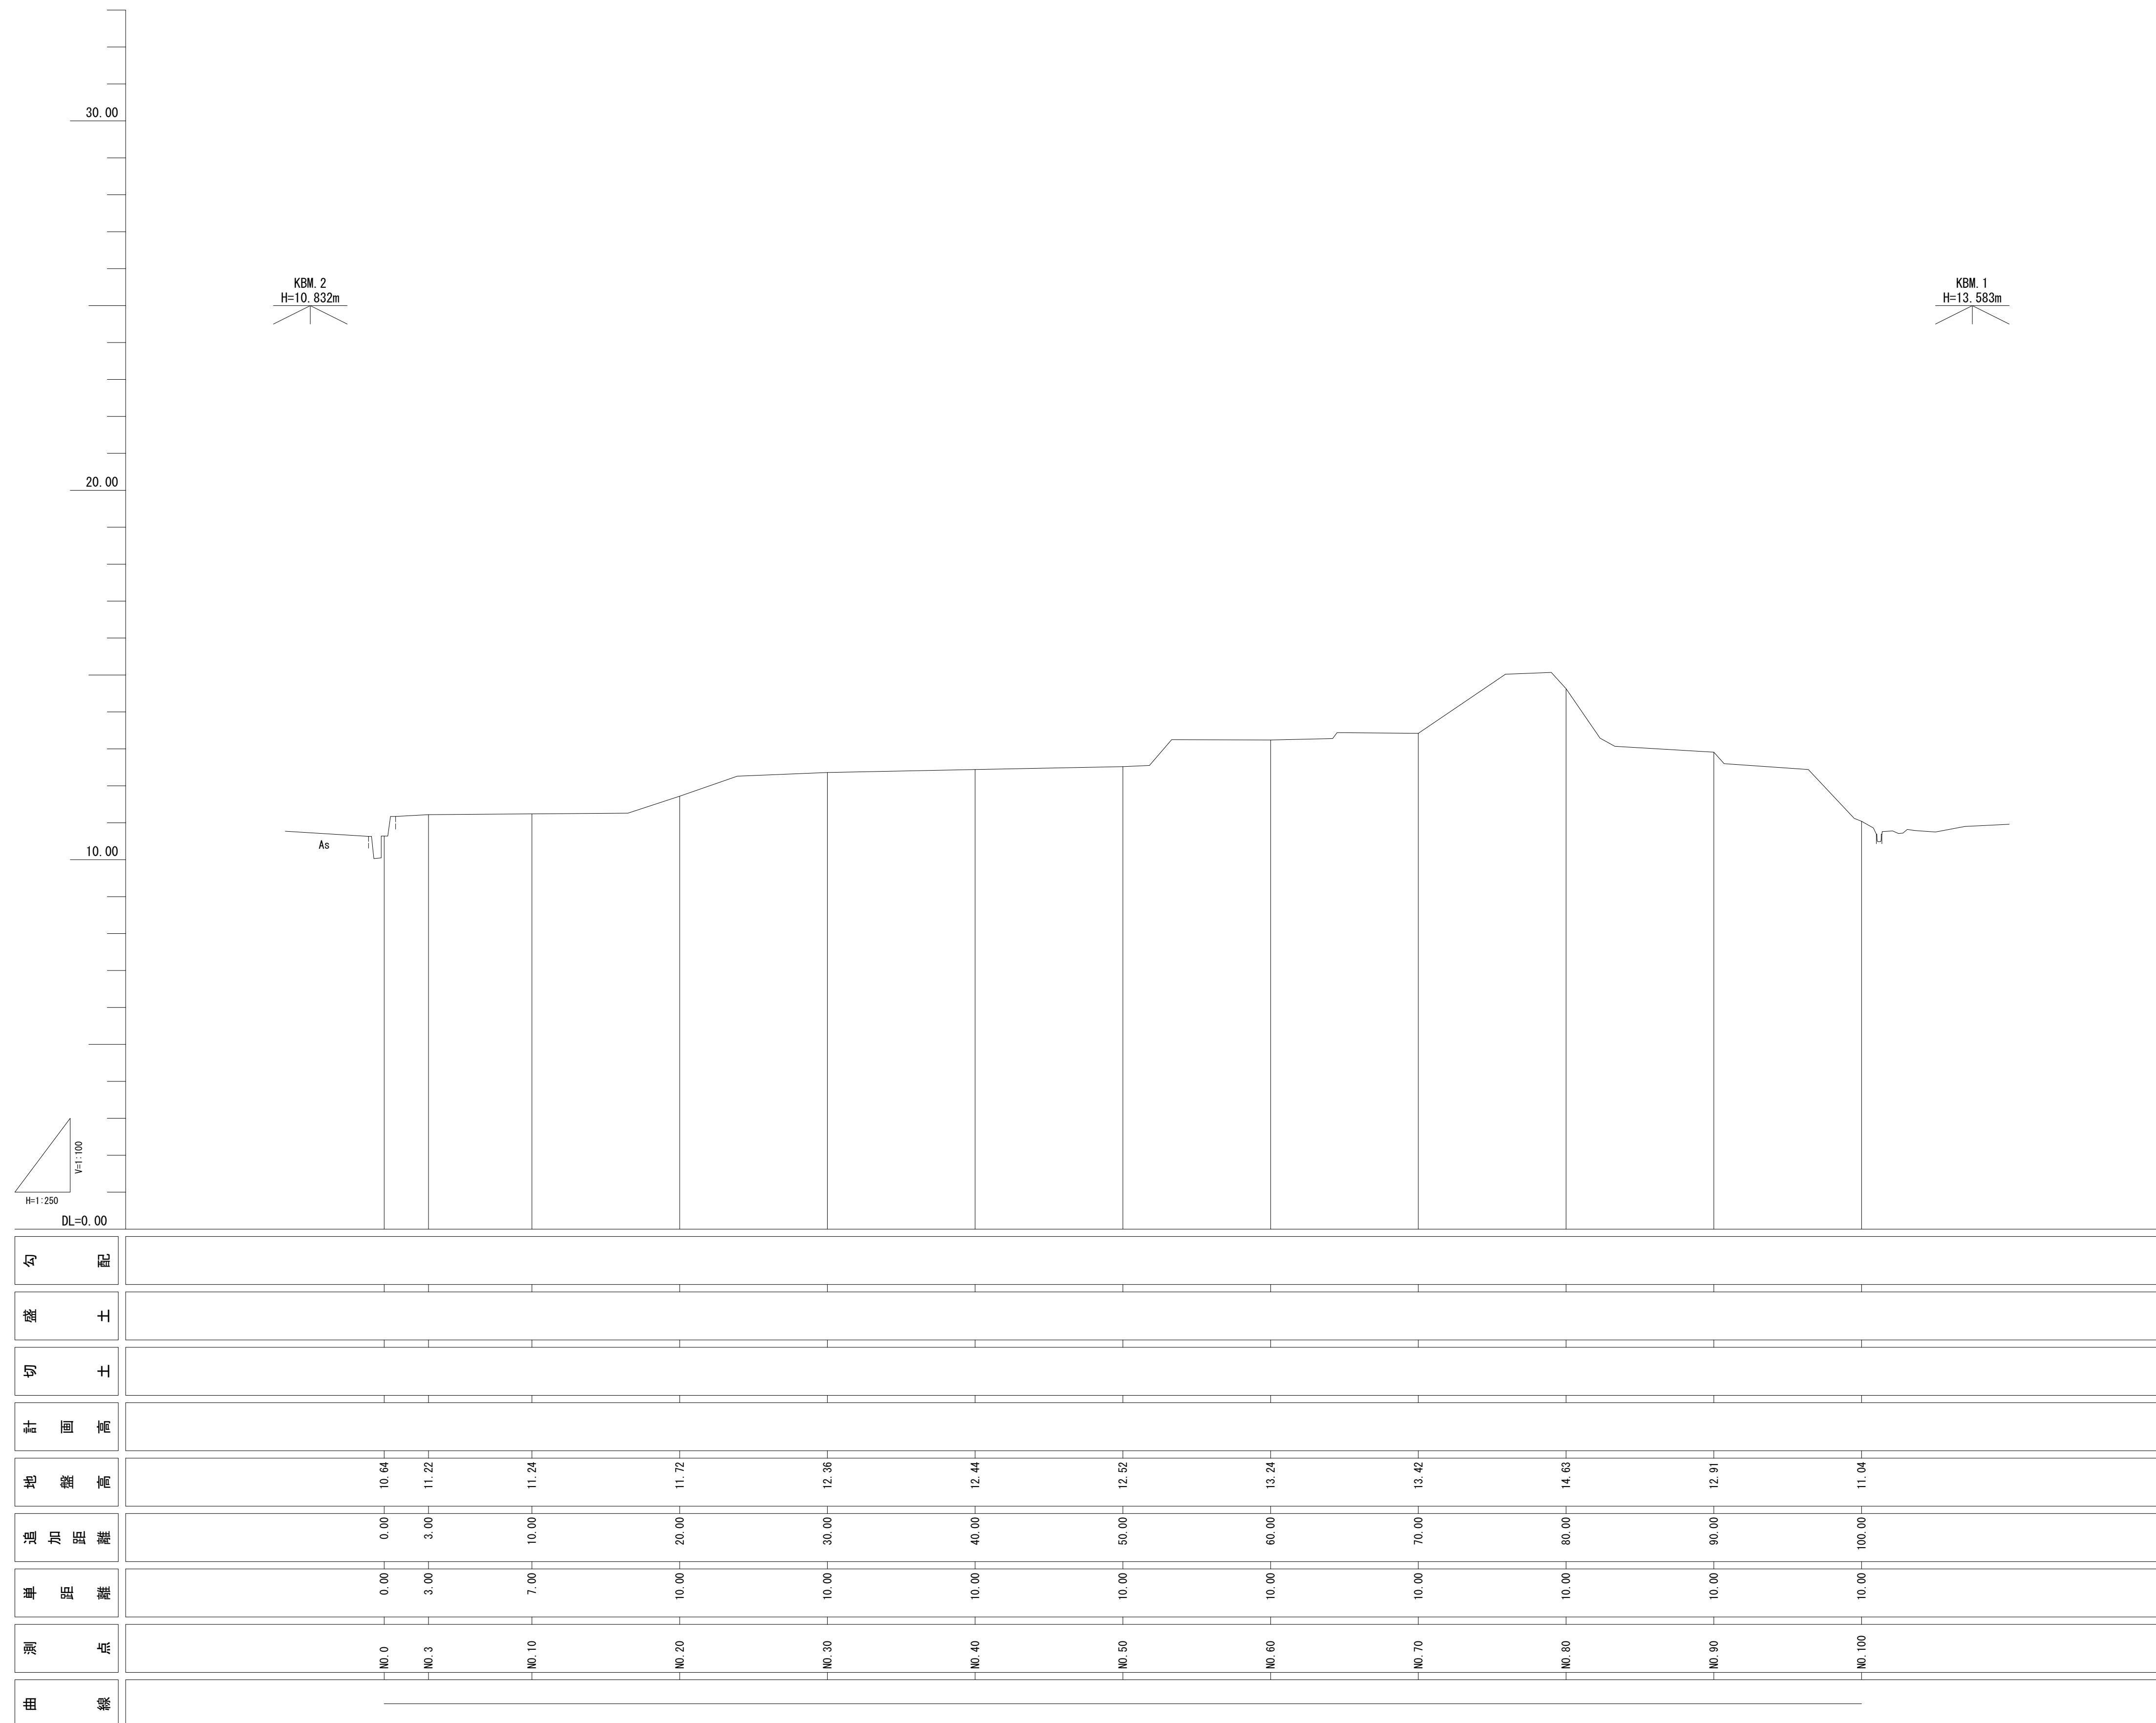

令和 6 年度	
事業名	中能登町災害公営住宅整備事業
地区名	中能登下地区
箇所	鹿島郡中能登町中能登下地区内
図面名	縦断面図
縮尺	V=1:100, H=1:250
図面番号	2 / 4 枚の内
中能登町	