


位置図(2工区)

S=1:15,000(A1)




2工区

凡 例	
	スパン布設替え
	部分修繕
	調査不能
	撤去・新設
	撤去・再設置
	補修工
	高さ調整

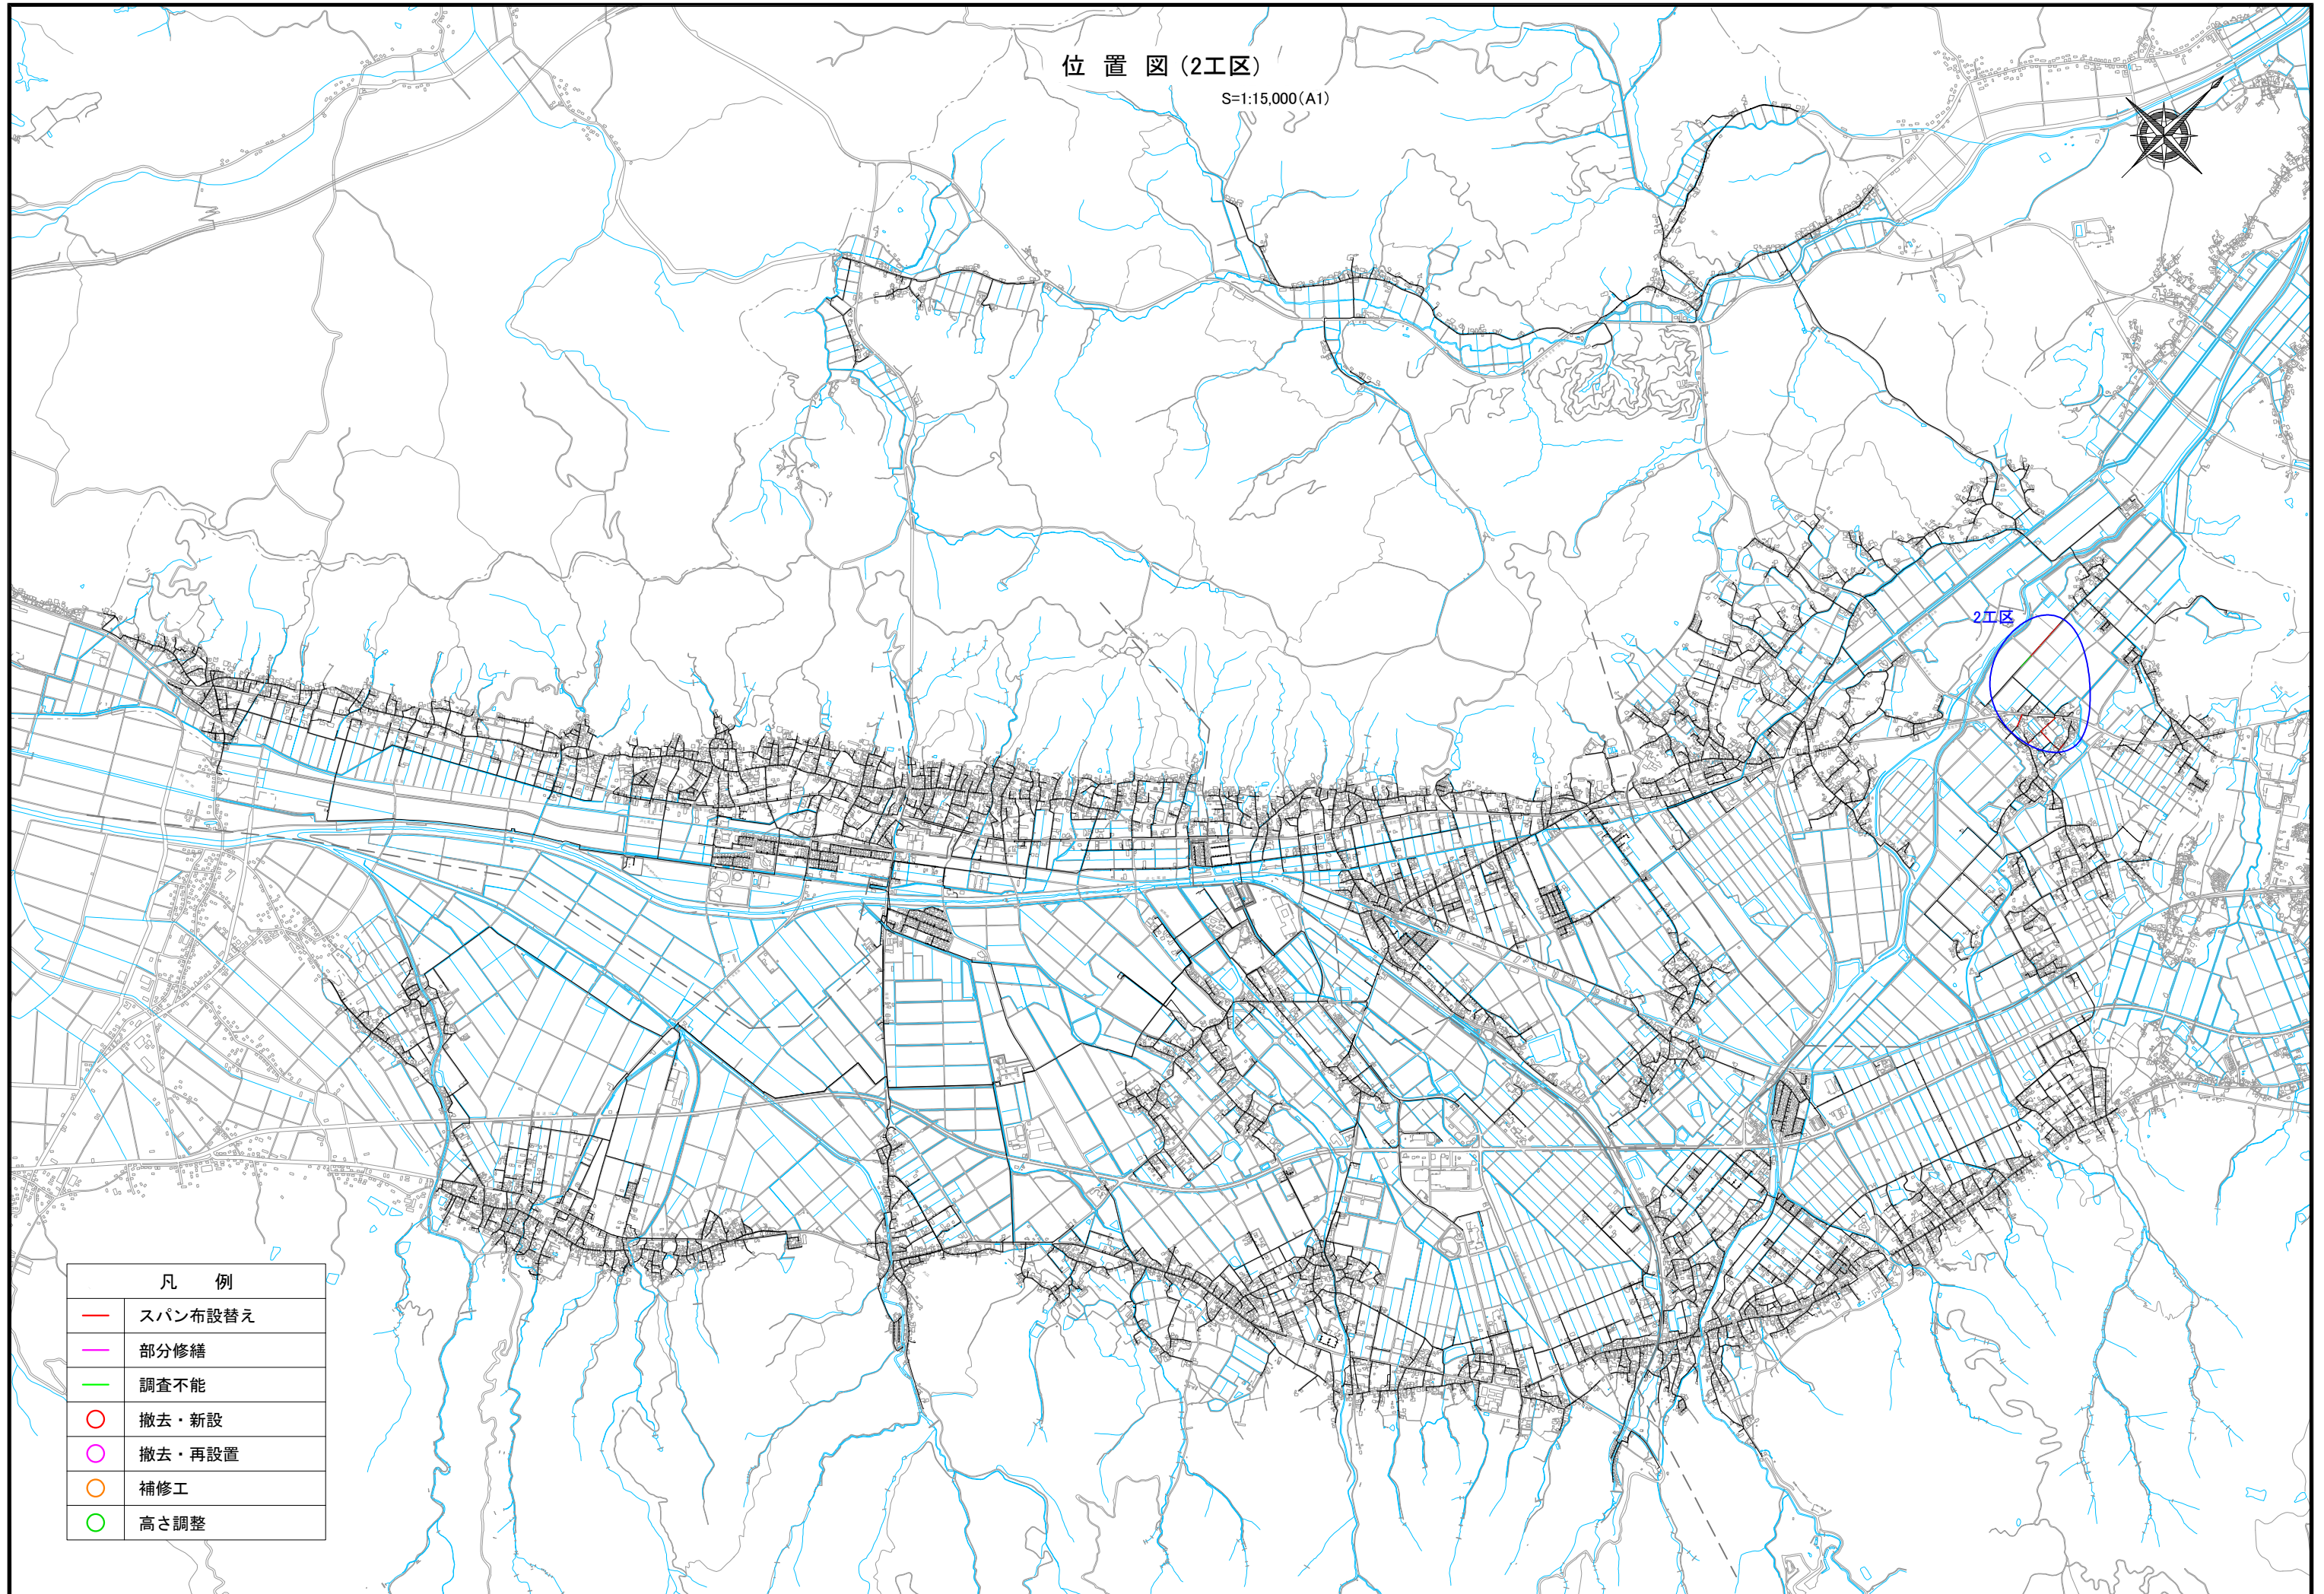

平面図(2工区)(1/2)

S=1:1,000(A1)

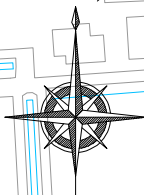

凡 例	
—	スパン布設替え
—	部分修繕
—	調査不能
○	撤去・新設
○	撤去・再設置
○	補修工
○	高さ調整

補修工(止水工法)
1号マンホール
平均マンホール深3.0m

補修工(止水工法)
1号マンホール
平均マンホール深3.0m

補修工(止水工法)
1号マンホール
平均マンホール深3.0m

補修工(止水工法)
1号マンホール
平均マンホール深3.0m

VUφ150
L=75.06m
スパン布設替え
平均土被り2.5m

VUφ150
L=75.11m
スパン布設替え
平均土被り2.5m

VUφ150
L=75.05m
スパン布設替え
平均土被り2.5m

VUφ150
L=75.05m
調査不能


VUφ150
L=5.50m
スパン布設替え
平均土被り2.5m

VUφ150
L=41.83m
スパン布設替え
平均土被り2.5m

VUφ150
L=41.83m
スパン布設替え
平均土被り2.5m

平 面 図 (2工区)(2/2)

S=1:1,000(A1)

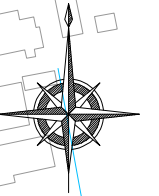

補修工(止水工法)
1号マンホール
マンホール深3.0m

VUφ150
L=75.05m
調査不能

新庄

凡 例

凡 例	
—	スパン布設替え
—	部分修繕
—	調査不能
○	撤去・新設
○	撤去・再設置
○	補修工
○	高さ調整