

位置図(3工区)

S=1:15,000(A1)




3工区

凡 例	
	スパン布設替え
	部分修繕
	調査不能
	撤去・新設
	撤去・再設置
	補修工
	高さ調整

平面図(3工区)(1/2)


S=1:1,000(A1)

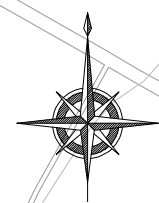



新庄

在江

凡 例	
—	スパン布設替え
—	部分修繕
—	調査不能
○	撤去・新設
○	撤去・再設置
○	補修工
○	高さ調整

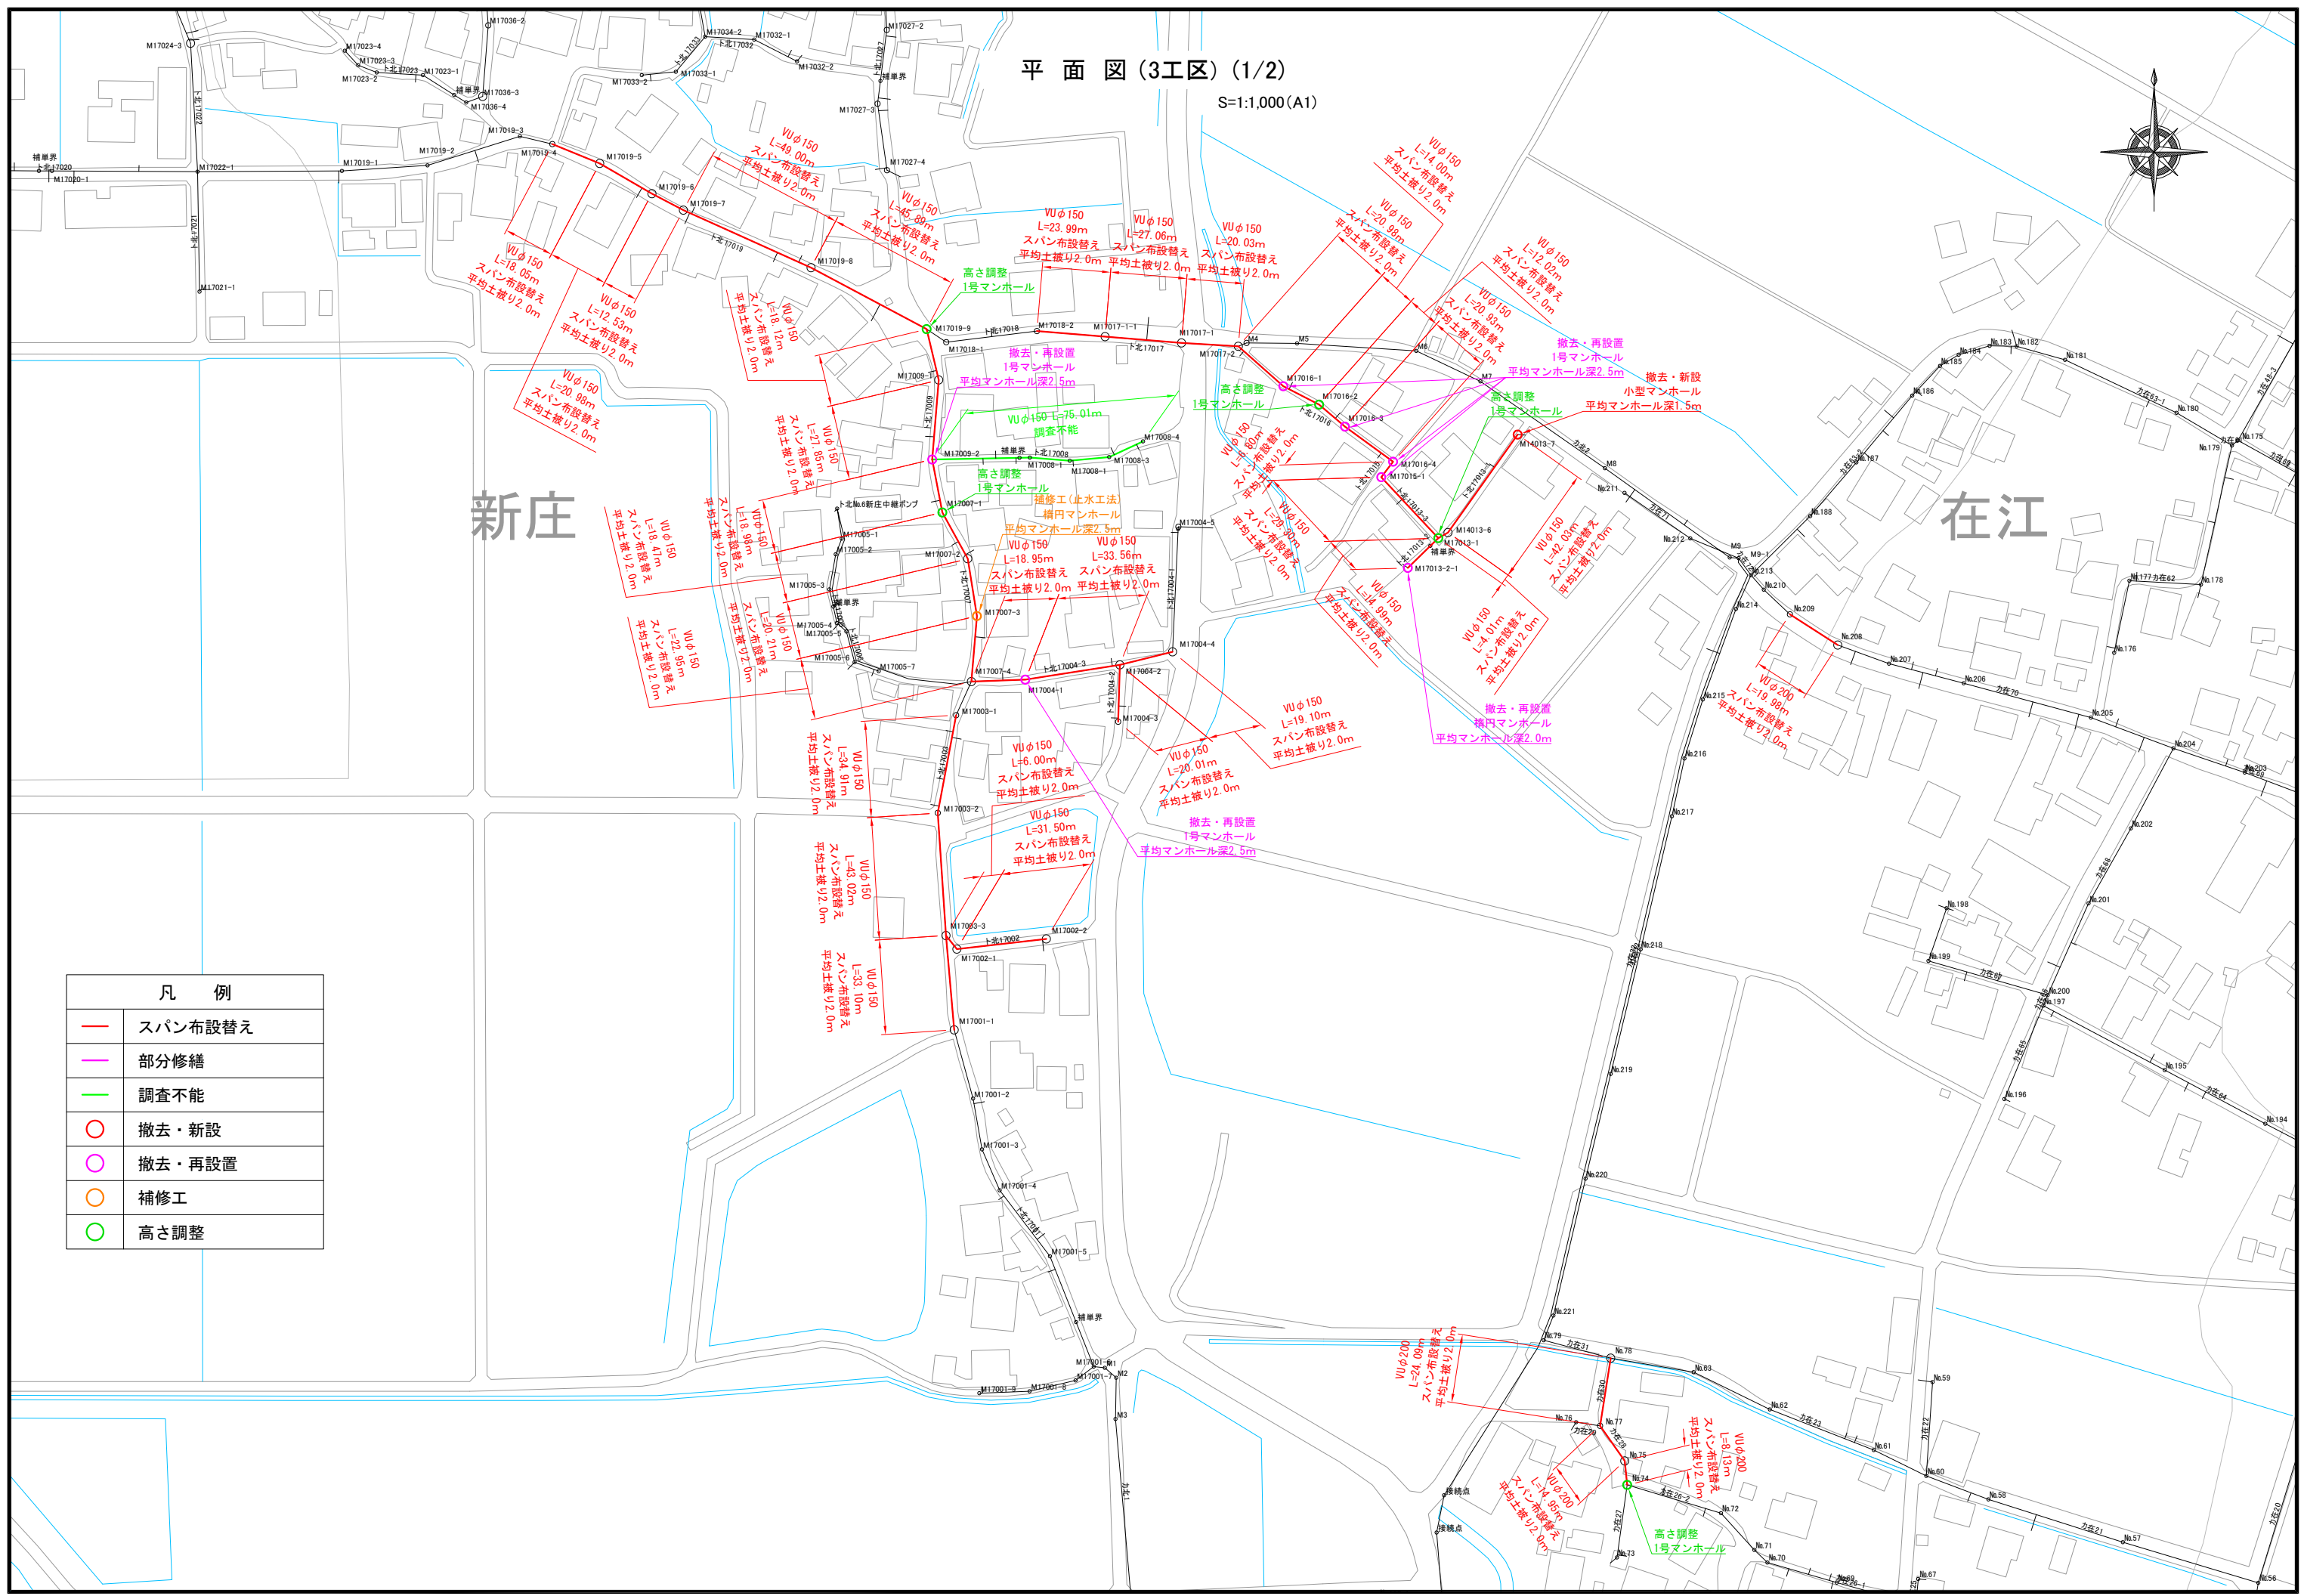

S=1:1,000(A1)

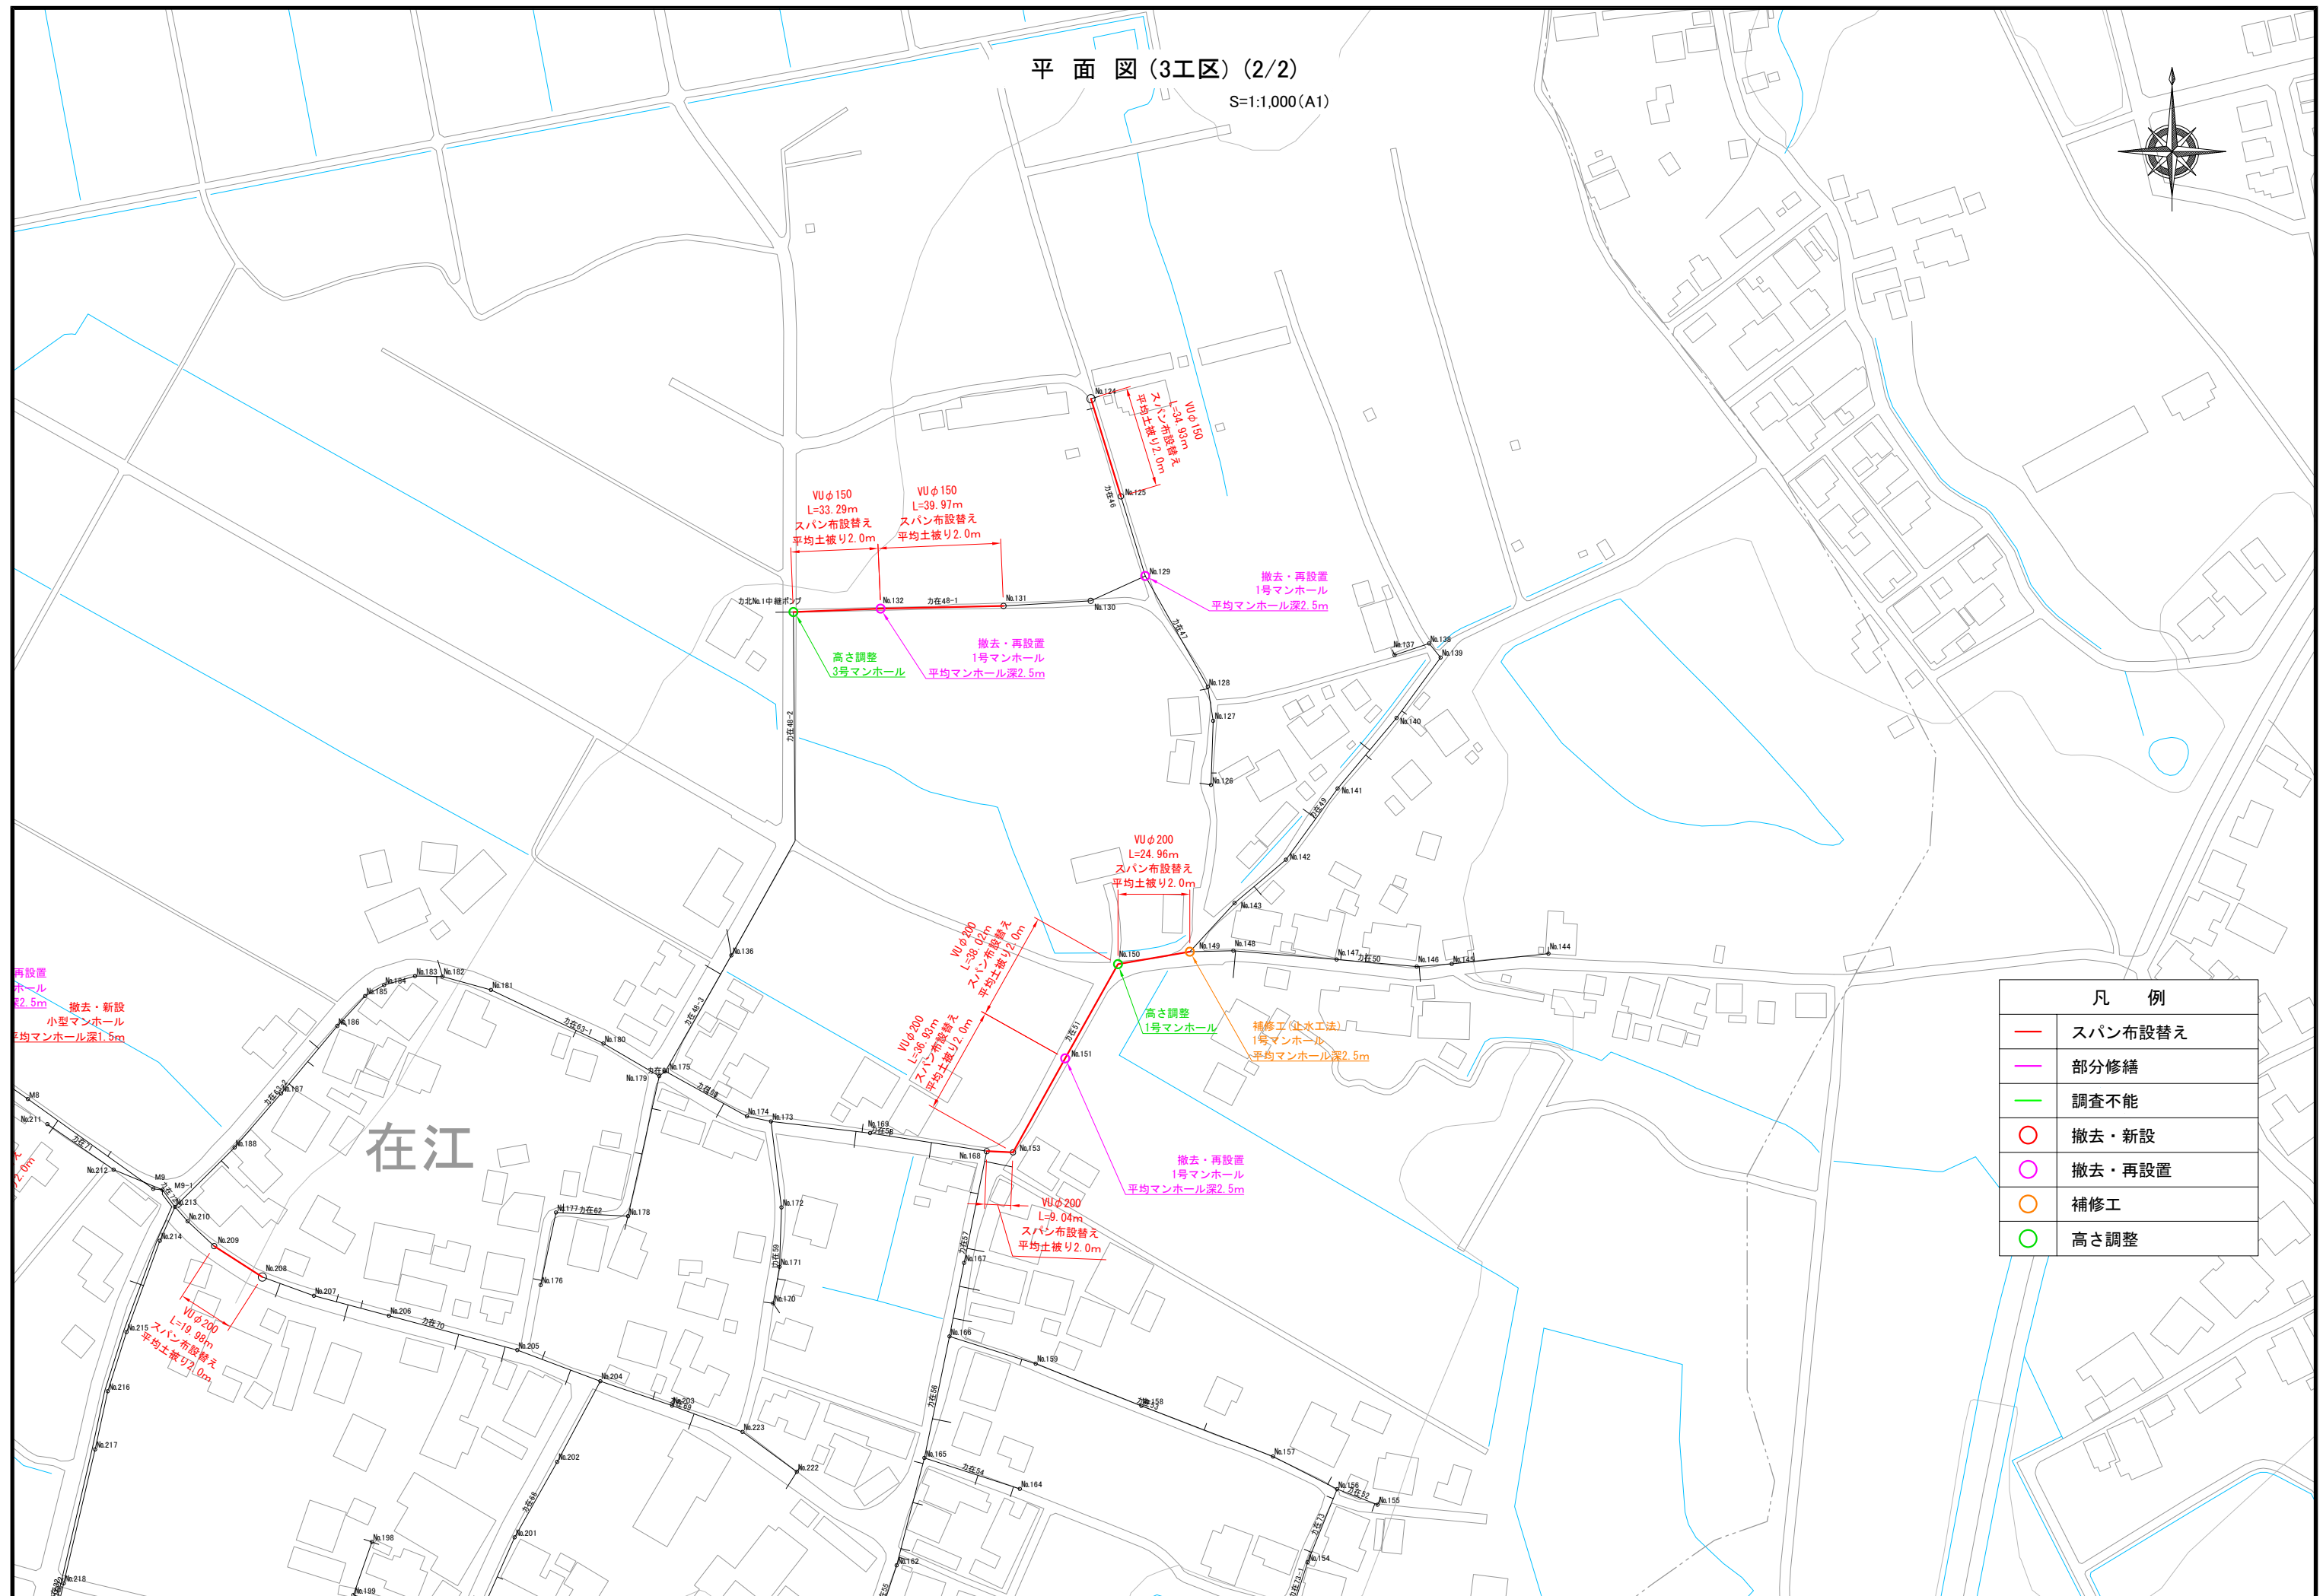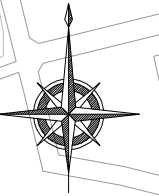

凡 例	
—	スパン布設替え
—	部分修繕
—	調査不能
○	撤去・新設
○	撤去・再設置
○	補修工
○	高さ調整